


LEGENDE

- RH lichte Raumhöhe
A Raumfläche nach DIN277
U Raumumfang
BRH Brüstungshöhe
UK Unterkante
KF Kastenfenster
 ± 0.00 Oberkante Fertigfußboden
- - - - - Höhendarstellung/überliegende Bauteile
- - - - - verdeckte bzw. nicht gemessene Bauteile
... .. Treppe über Schnittebene
 nicht begehbare Bereiche

Index	Art der Änderung	Datum	Name

Zur Verifizierung des Planes können Anbindemaße der Fenster und Türen bzw. nicht vermaßte Elemente oder Bereiche aus dem Plan abgegriffen werden.



STADT LEIPZIG
- Amt für Gebäudemanagement -

NEUES RATHAUS
04092 LEIPZIG

Objekt

Bibliothek "Walter Hofmann"

Steinstraße 42
04275 Leipzig

Auftraggeber


Stadt Leipzig
Amt für Gebäudemanagement
Prager Straße 118-136
04317 Leipzig

Tel.: 0341/123-7432
Fax.: 0341/123-7431

Architekt

Fachplaner

Uebersicht

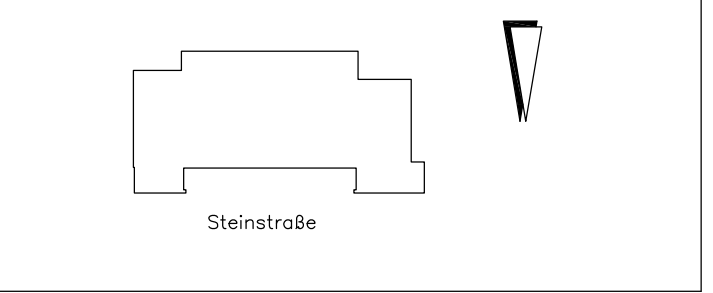

Steinstraße

Planbezeichnung

Grundriss 1. Dachgeschoss

Leistungsphase

Bestandsaufmaß

Datei:
011295g001_1_V_01DG

Blattnr.:
05

gezeichnet:
Mantei

Datum:
24.02.2014

Format:
840x297

Maßstab:
1 : 100