


- Legende:**
- Vermessung:**
- Vermessungsachse
 - Zaun
 - Mauer mit Zaun
 - Mauer
 - Baum
 - Hecke / Busch
 - Böschung
 - Haus / Grundstückseingang
 - Laterne
 - SW-Sohle Schachtmitte
 - SW-Auslaufsohle
 - SW-Einlaufsohle
 - SW-seitlicher Zulauf
 - Straßeneinlauf
 - Hydrant unterirdisch
 - allg. DOK
 - Grenzpunkt
 - inter. Festpunkt
 - Stahlgittermast
 - Stahrohrmast
 - allg. Schaltschrank
 - Naturstein
 - Beton
 - Grünfläche
 - Verbundpflaster

Hinweis Bestand:

Die Kabel und Leitungen sind aus den Zuarbeiten der Versorgungsträger nachrichtlich übernommen. Die Darstellung im Lageplan erhebt keinen Anspruch auf Vollständigkeit und genaue Lage. Die genaue Lage ist den Plänen der Versorgungsträger zu entnehmen bzw. vor Ort mit den entsprechenden Netzleistern festzustellen.

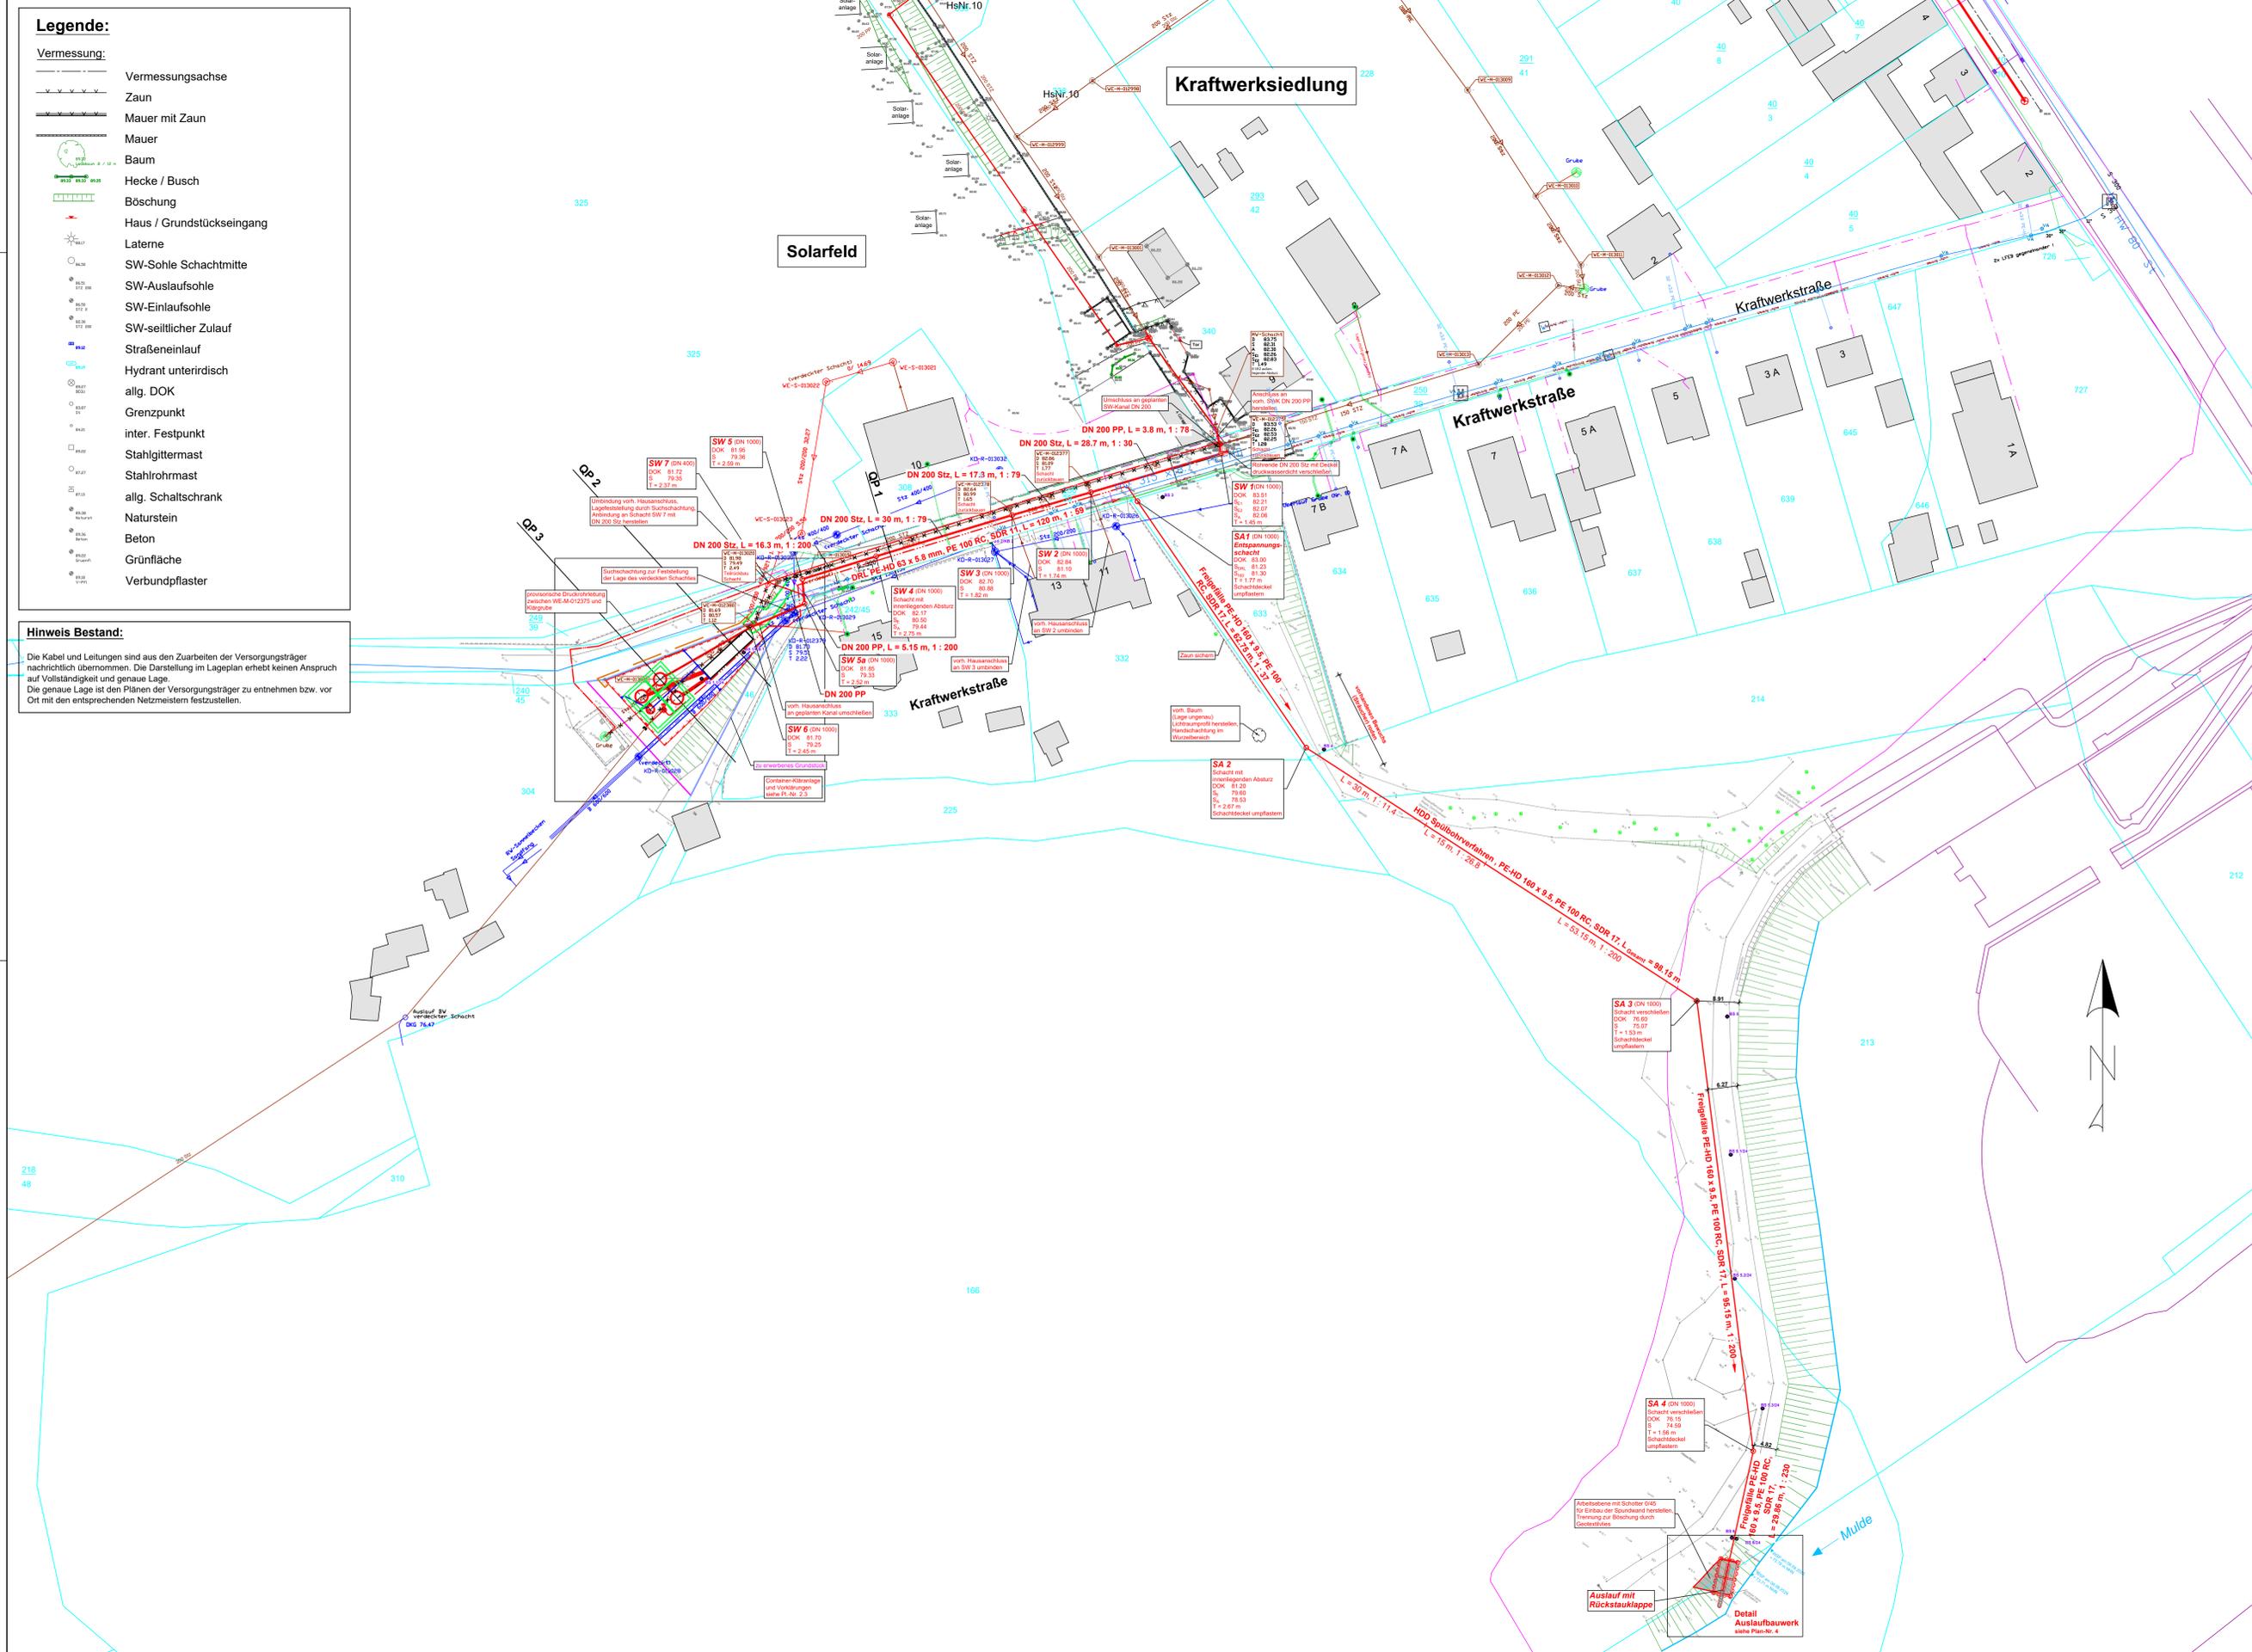

- Grundlagen:**
- Vermessung Ingenieurgesellschaft Prof. Dr.-Ing. E. Macke mbH, Stand: August 2021
 - ALKIS, AZV Westliche Mulde Stand: Januar 2023
 - Bestandsunterlagen AZV Westliche Mulde, Stand: Juli 2021, Januar 2023
 - Vermessung Containerkläranlage (geplant), Vermessungsbüro Dipl.-Ing. Jens Tetzlaff, Stand: August 2023
 - Einmessung vorh. TWL DN 300 St im Bereich der Suchschachtung, Vermessungsbüro Dipl.-Ing. Jens Tetzlaff, Stand: Dezember 2023
 - Ergänzungvermessung im Bereich des geplanten Auslaufbauwerks, Vermessungsbüro Dipl.-Ing. Jens Tetzlaff, Stand: August 2024
 - Bestandsunterlagen TWL, MIDEWA, Stand: November 2024

WE-M-012375
 D 83,55
 Sd 82,30
 Sd 82,62
 SA 82,28
 T 1,27

Die schwarz dargestellten Höhen stammen aus der Vermessung der Ingenieurgesellschaft Prof. Dr.-Ing. E. Macke mbH vom August 2021

- Legende:**
- Planung:**
- geplanter Schmutzwasserkanal
 - Druckrohrleitung
 - Außerbetriebnahme
- Bestand:**
- Schmutzwasserkanal
 - Regenwasserkanal
 - Mischwasserkanal
 - Trinkwasserleitung
 - Telekom
 - Mittelspannung
 - Niederspannung
 - Biologische KKA/Grube
 - Straßeneinlauf
 - Flurstücksgrenze
 - Flurgrenze
 - digitalisierter Verlauf Mulde (auf Basis von Google Earth, Aufnahme 09.09.2021)
 - Baugrunduntersuchung BBG Ingenieurbüro Christian Klotsch Stand: Oktober 2023 / April 2024 (Lage ungenau)

Index	Datum	Änderung	Name
h	10.12.2024	Trassenverschiebung SWK	
g	29.10.2024	Änderung Auslaufbauwerk gemäß Statik	
f	27.08.2024	Ergänzungvermessung eingefügt	
e	05.08.2024	Anpassung Baugrube gem. Vorvermessung	
d	23.05.2024	Einarbeitung Rammkernsondierungen 2024	
c	15.05.2024	Einarbeitung Sickerschicht mit Straßeneinläufen	
b	29.04.2024	Verschiebung DRL und SWK, Erwerb Grundstück	
a	05.04.2024	Einarbeitung 3. Vorklärungsschicht	

Lagestatus ETRS 89/UTM, Zone 32U
 Höhenstatus DHHN 92 [NHN]

AUFTRAGGEBER:
AZV Westliche Mulde
 OT Wölfen, Bahnhofsstr. 14 a, 06766 Bitterfeld-Wolfen
 Telefon: 03494 39215-0

NUR ZUR AUSSCHREIBUNG

**Schmutzwasserentsorgung
 Kraftwerksiedlung Friedersdorf
 - Ausführungsplanung -**

Bearbeitet	Datum	Name	Lageplan
Gezeichnet	20.11.2023		
Geprüft	21.11.2023		
Plan-Nr.	2.2		

Maßstab 1 : 500
 Datei KWWS_AP_LP.DWG
 DE-50/2022