


- Fläche 1**  
 öffentlicher Gehweg einschließlich Haupteingang  
 und Nebeneingänge ca. 175 lfd. m
  
- Fläche 3**  
 Gehweg auf dem Hof ca. 72 lfd. m
  
- Fläche 4**  
 Zufahrt und Parkflächen ca. 240m<sup>2</sup>


<b>Los 4 : Liegenschaften des Salzlandkreises in Schönebeck (Elbe)</b>			
Erstellungs-/ Änderungsdatum: 11.2011 / 05.07.2022	Planersteller P.Klette Geändert: P.Quenstedt	Objekt: <b>Salzlandmuseum            Pfännerstraße 41</b> 06218 Schönebeck	Gebäudedeteil / -art: <b>Grundstück</b>
Planersteller: <div style="display: flex; align-items: center; margin-top: 5px;"> <div> <b>Salzlandkreis</b>            FD 13.1 / Gebäudemanagement            06406 Bernburg (Saale)         </div> </div>		Maßstab: <div style="display: flex; justify-content: space-around; width: 100%;"> <span>1 : 500</span> <span>1 : 500</span> </div>	Plan-Nr.: <b>94002001</b>
Dokumentenart: <b>Flächen - Winterdienst</b>		Bezeichnung / Stockwerk: <b>Lageplan</b>	Blatt-Nr.: <b>Seite 1</b>
			Ausgabedatum: <b>14.07.2025</b>

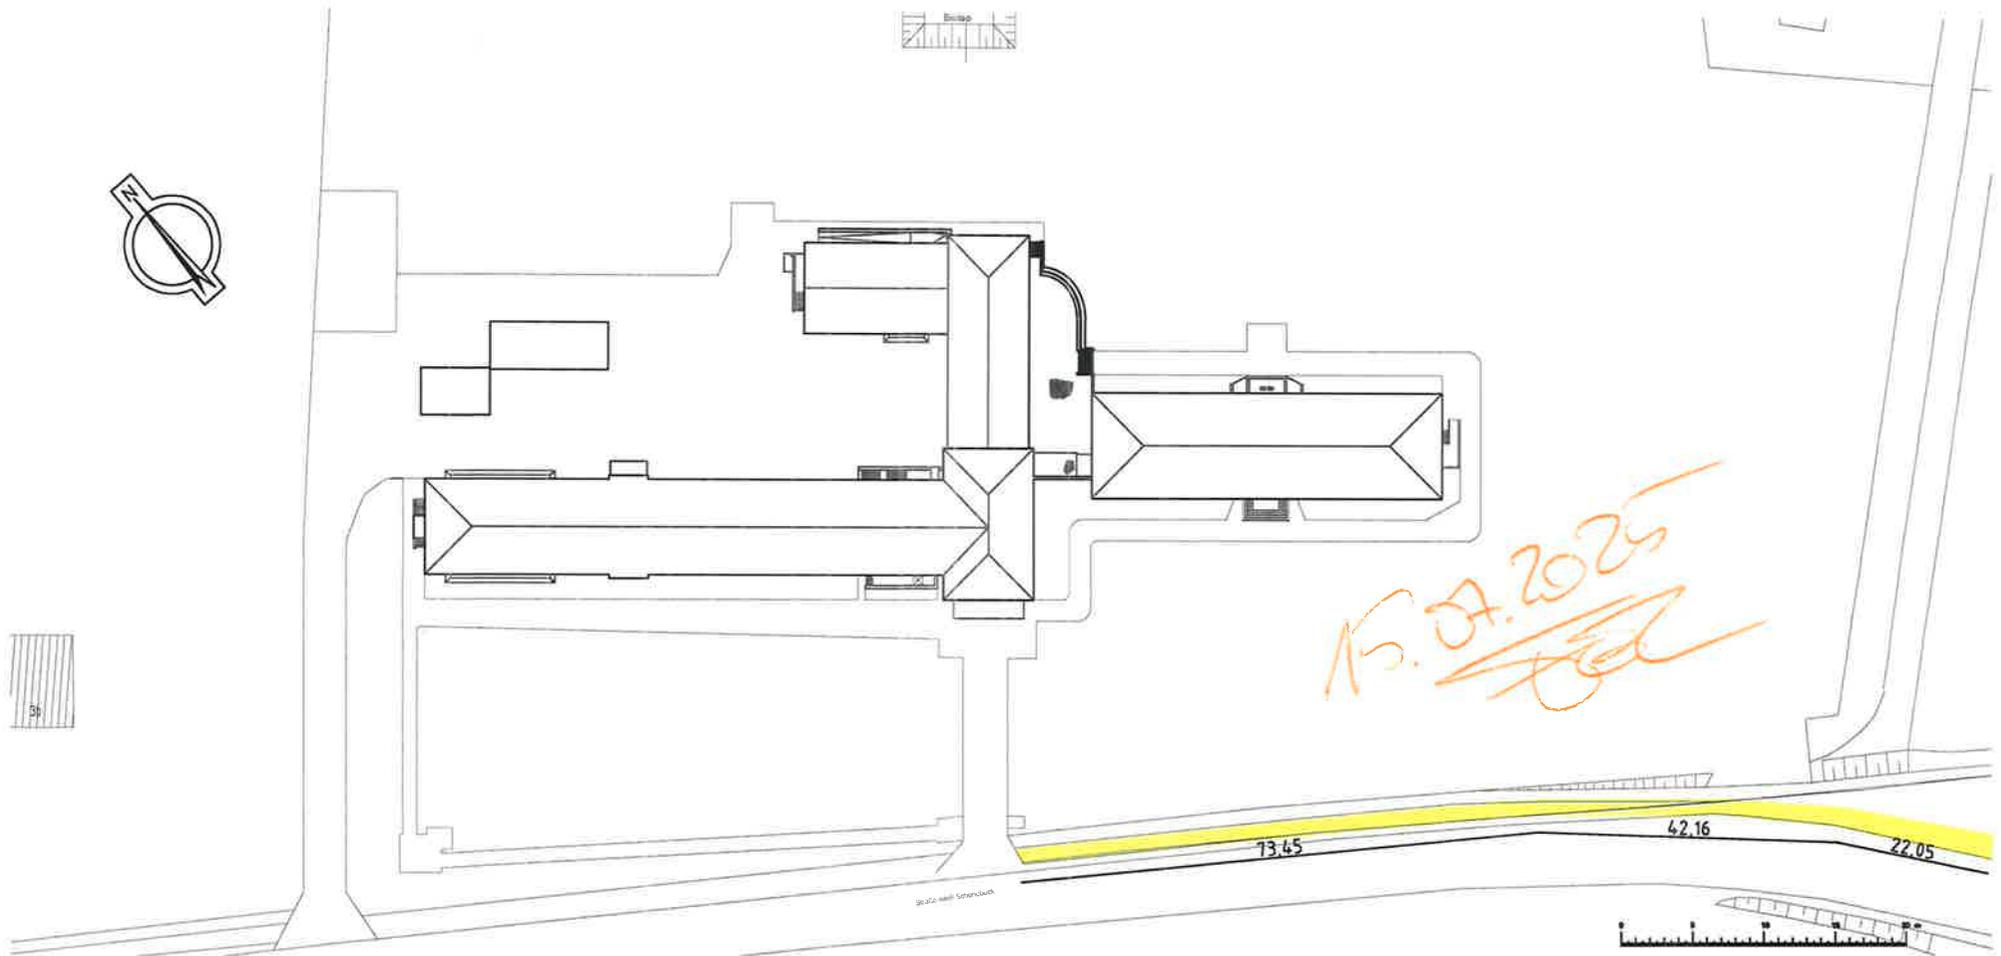

 Fläche 1  
öffentlicher Gehweg

ca. 138 lfd. m

Los 4 : Liegenschaften des Salzlandkreises in Schönebeck (Elbe)			
Erstellungs- / Änderungsdatum: 04.2009 / 05.07.2022	Planersteller: P.Klette Geändert: P.Quenstedt	Objekt: <b>Gemeinschaftsunterkunft</b> Burgwall 3 A 06218 Schönebeck	Gebäudedeteil / -art: <b>Grundstück</b>
Planersteller:  <b>Salzlandkreis</b> FD 13.1 / Gebäudemanagement 06406 Bernburg (Saale)		Dokumentenart: Flächen - Winterdienst	Maßstab: 1 : 500 1 : 500
		Bezeichnung / Stockwerk: Lageplan	Plan-Nr.: 94002001 Ausgabedatum: Seite 2 14.07.2025

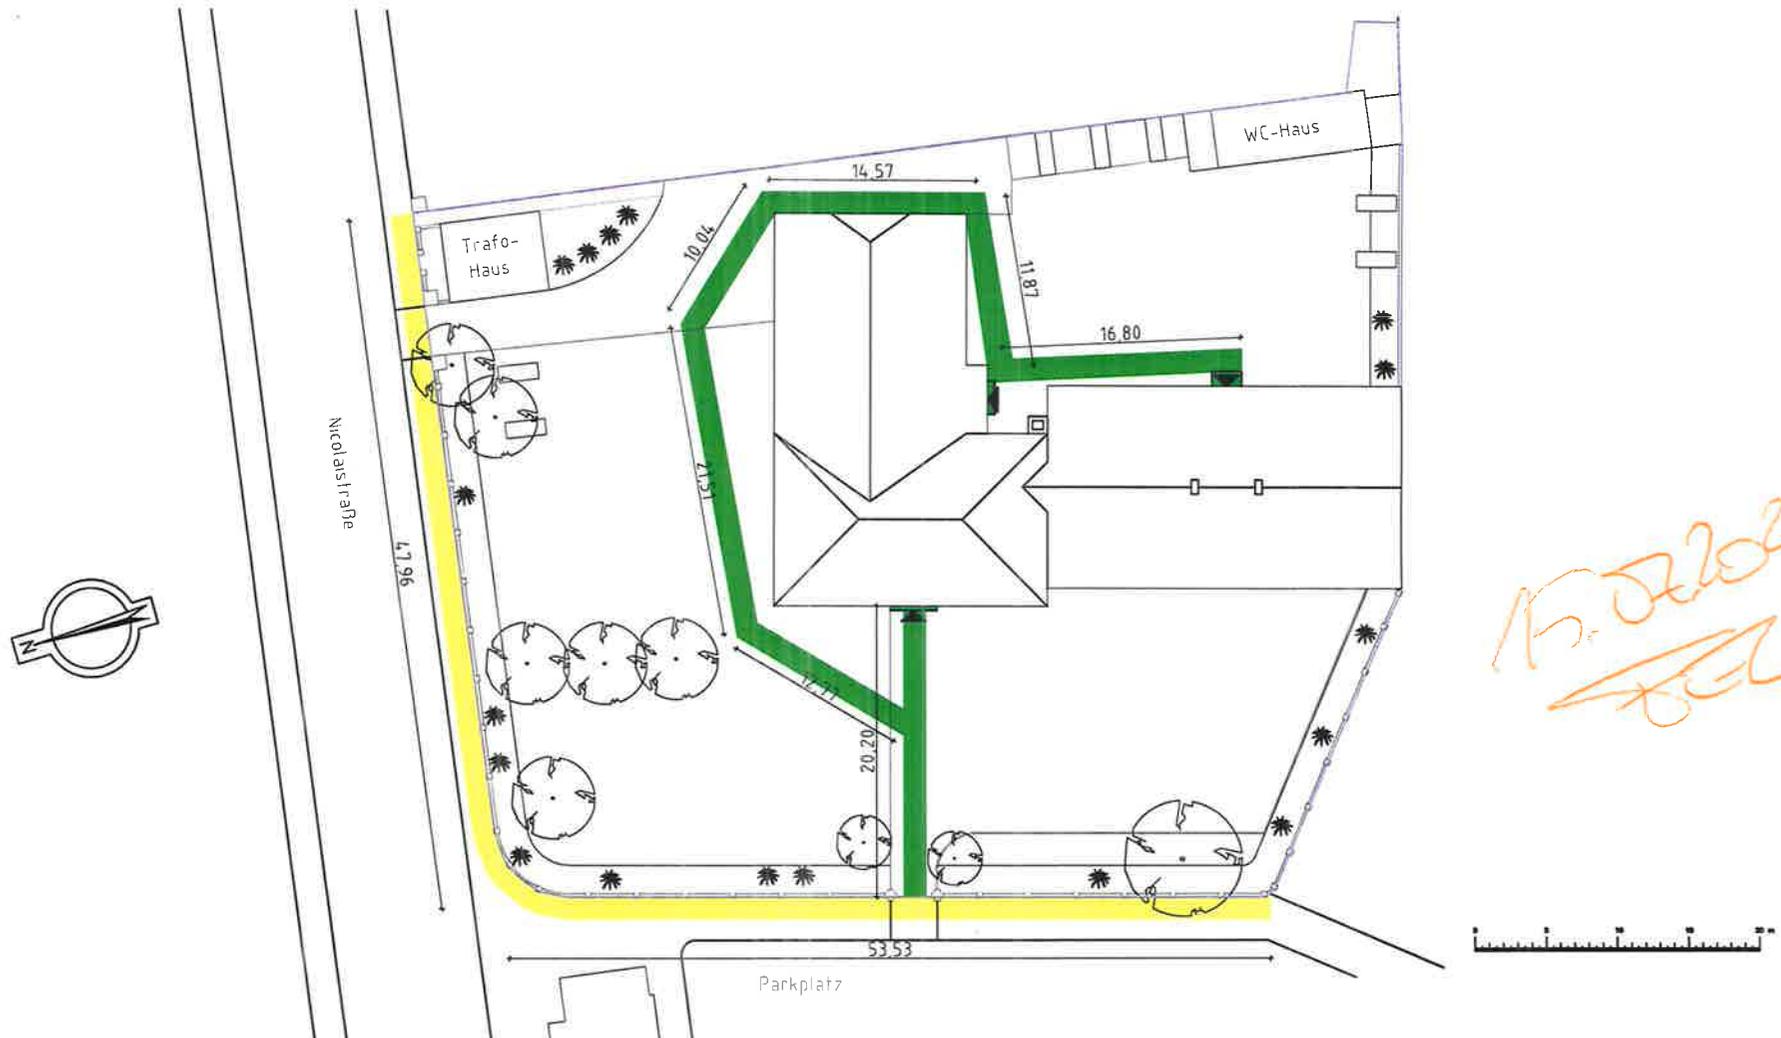

- Fläche 1  
öffentlicher Gehweg ca. 105 lfd. m
  
- Fläche 3  
Gehweg auf dem Hof - Zuwegung einschließlich  
Haupteingang ca. 110 lfd. m

<b>Los 4 : Liegenschaften des Salzlandkreises in Schönebeck (Elbe)</b>			
Erstellungs-/ Änderungsdatum: 04.2009 / 05.07.2022	Planersteller: P.Klette Geändert P.Quenstedt	Objekt: <b>KVHS / Kreismusikschule "Bela Bartok"</b> Tischlerstraße 13 06218 Schönebeck	Gebäudedeteil / -art: <b>Grundstück</b>
Planersteller:  <b>Salzlandkreis</b> FD 13.1 / Gebäudemanagement 06406 Bernburg (Saale)		Dokumentenart: <b>Flächen - Winterdienst</b>	Maßstab: 1 : 500      1 : 500  Plan-Nr.: <b>94030001</b>
		Bezeichnung / Stockwerk: <b>Lageplan</b>	Blatt-Nr.: <b>Seite 3</b> Ausgabedatum: 14.07.2025