


- Fläche 1**
 öffentlicher Gehweg ca. 293 lfd. m

- Fläche 2**
 Zuwegungen auf dem Grundstück einschließlich PKW-Vorfühfläche ca. 157 lfd. m und ca. 210m²

- Fläche 4**
 Zufahrt und Parkflächen ca. 4455m²

Los 2 : Liegenschaften des Salzlandkreises in Aschersleben

Erstellungs- / Änderungsdatum: 23.08.2023 / 04.11.2024	Planersteller: P. Quenstedt	Objekt: Verwaltungsgebäude Haus 1 Ernslebener Straße 77 06449 Aschersleben	Gebäudedeteil / -art: Grundstück
Planersteller: Salzlandkreis FD 13.1 / Gebäudemanagement 06406 Bernburg (Saale)		Dokumententart: Flächen - Winterdienst	Maßstab: 1 : 500
		Bezeichnung / Stockwerk: Lageplan	Plan-Nr.: 92001001
			Blatt-Nr.: Seite 1
			Ausgabedatum: 14.07.2025

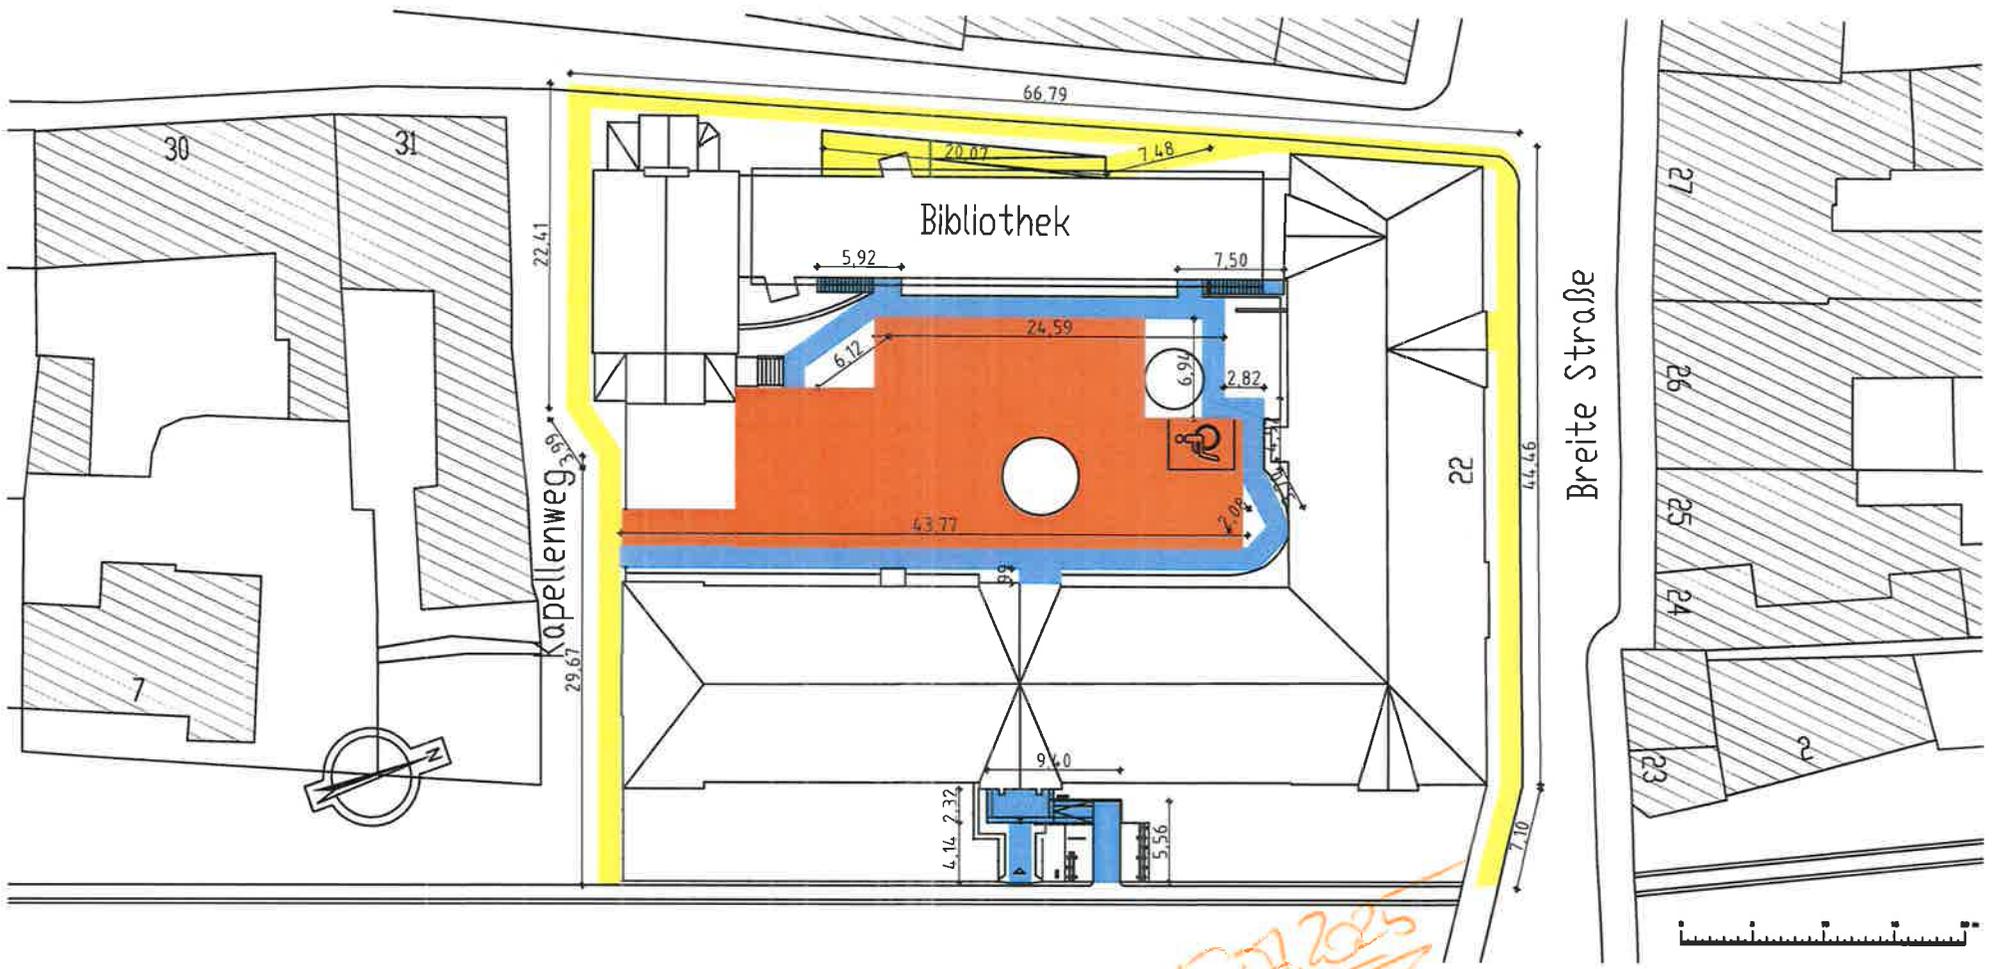


15.07.2025
[Handwritten signature]

- Fläche 1
 öffentlicher Gehweg ca. 202 lfd. m

- Fläche 2
 Zuwegungen Hofbereich einschließlich 2 Nebeneingänge
 Verwaltung und Ausgang (Fluchttreppe) Bibliothek ca. 130 lfd. m

- Fläche 4
 Zufahrt und Farkflächen ca. 486m²

Los 2 : Liegenschaften des Salzlandkreises in Aschersleben			
Erstellungs- / Änderungsdatum: 09.2014 / 05.07.2022	Planersteller: P. Quenstedt Geändert:	Objekt: Verwaltungsgebäude Haus 2 und Kreisbibliothek Breite Straße 22 06449 Aschersleben	Gebäuedeteil / -art: Grundstück
Planersteller: Salzlandkreis FD 13.1 / Gebäudemanagement 06406 Bernburg (Saale)		Dokumententart: Flächen - Winterdienst	Maßstab: 1 : 500 1 : 500
		Bezeichnung / Stockwerk: Lageplan	Plan-Nr.: 92002001 u. 92003001
			Blatt-Nr.: Seite 2 Ausgabedatum: 14.07.2025

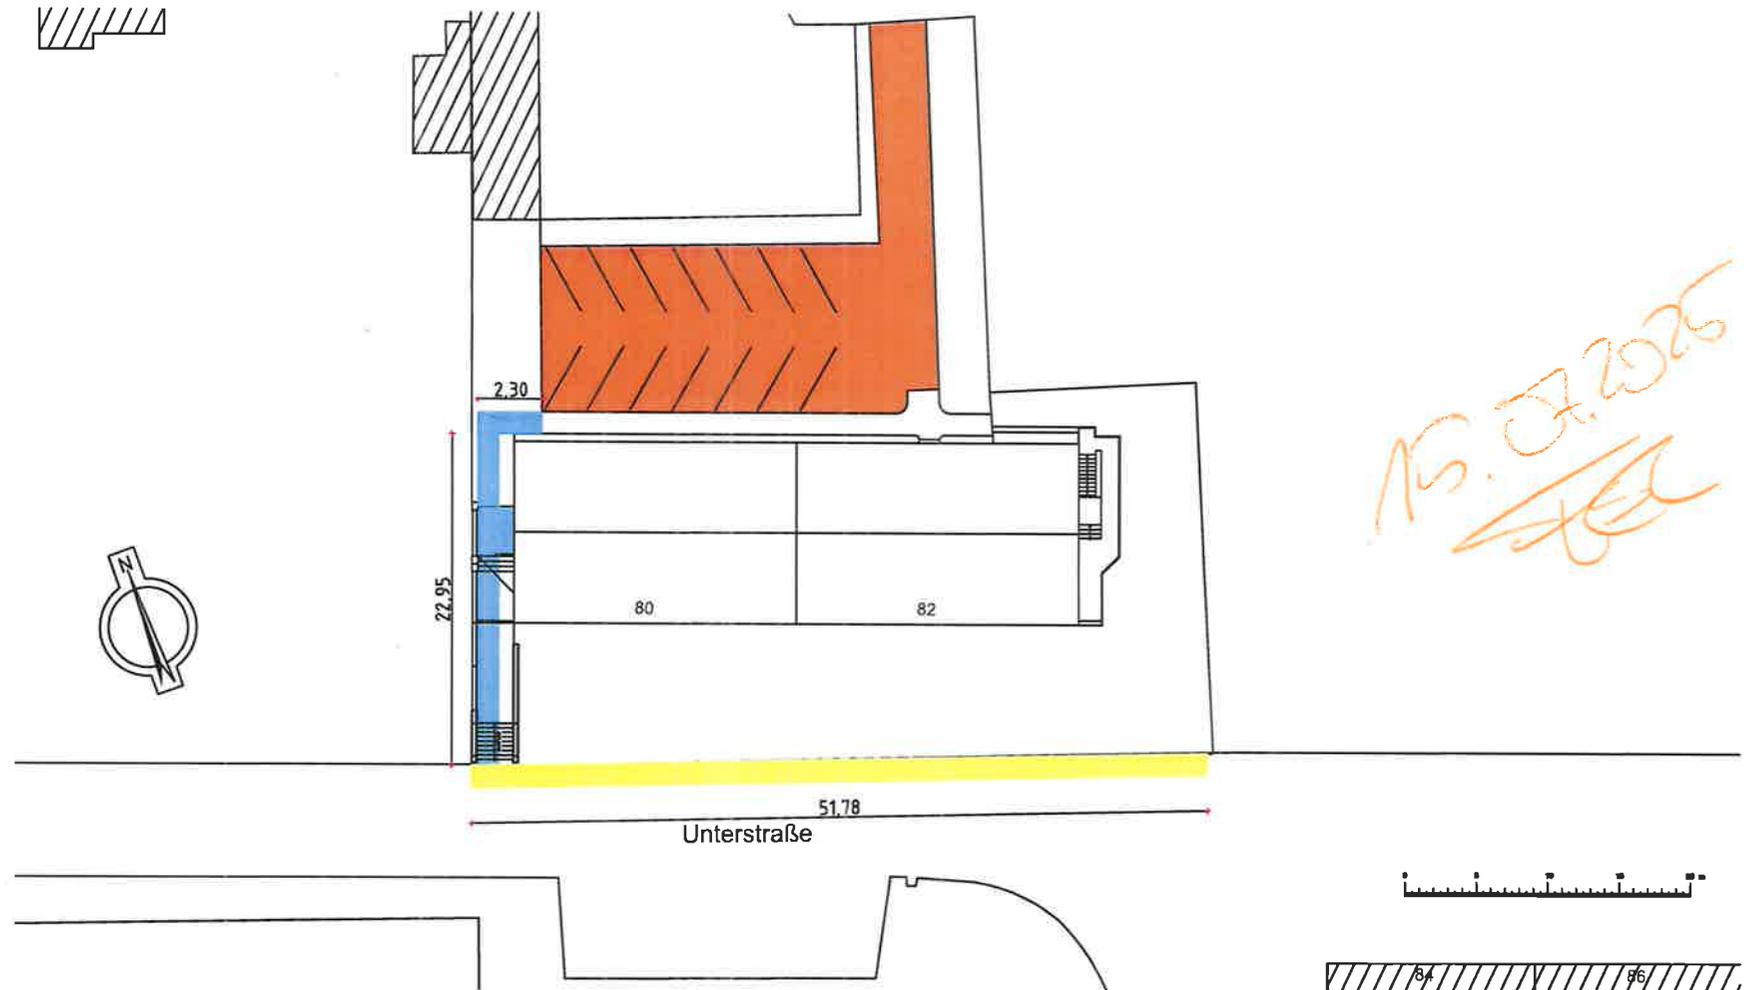

15.07.2025
[Handwritten signature]

- Fläche 1
 öffentliche Gehweg ca. 52 lfd. m

- Fläche 2
 Gehweg/ Treppe einschließlich Haupteingang ca. 26 lfd. m

- Fläche 4
 Zufahrt und Parkflächen ca. 382m²


Los 2 : Liegenschaften des Salzlandkreises in Aschersleben			
Erstellungs-/ Änderungsdatum 06.2014 / 05.07.2022	Planersteller: P. Quenstedt <small>Geändert:</small>	Objekt: Kreisarchiv Unterstraße 82 06449 Aschersleben	Gebauedeteil / -art: Grundstück
Planersteller: Salzlandkreis FD 13.1 / Gebäudemanagement 06406 Bernburg (Saale)		Dokumentenart: Flächen - Winterdienst	Maßstab: 1 : 500 Plan-Nr.: 92004001
		Bezeichnung / Stockwerk: Lageplan	Blatt-Nr.: Seite 3 Ausgabedatum: 14.07.2025



 Fläche 1
 öffentlicher Gehweg einschließlich Treppenaufgang
 zum Haupteingang ca. 33 lfd. m

 Fläche 3
 Zuwegungen Hofbereich einschließlich Nebeneingang
 und Fahrradstellfläche ca. 53 lfd. m

Los 2 : Liegenschaften des Salzlandkreises in Aschersleben			
Erstellungs-/ Änderungsdatum: 09.2015 / 05.07.2022	Planersteller: P. Quenstedt Geändert:	Objekt Kreismusikschule "Bela Bartok" Augustapromenade 33 06449 Aschersleben	Gebäudedetail / -art Grundstück
Planersteller:  Salzlandkreis FD 13.1 / Gebäudemanagement 06406 Bernburg (Saale)	Dokumentenart: Flächen - Winterdienst	Maßstab: 1 : 500	1 : 500
	Bezeichnung / Stockwerk: Lageplan	Plan-Nr.: 92030001	Blatt-Nr.: Seite 4
			Ausgabedatum 14.07.2025

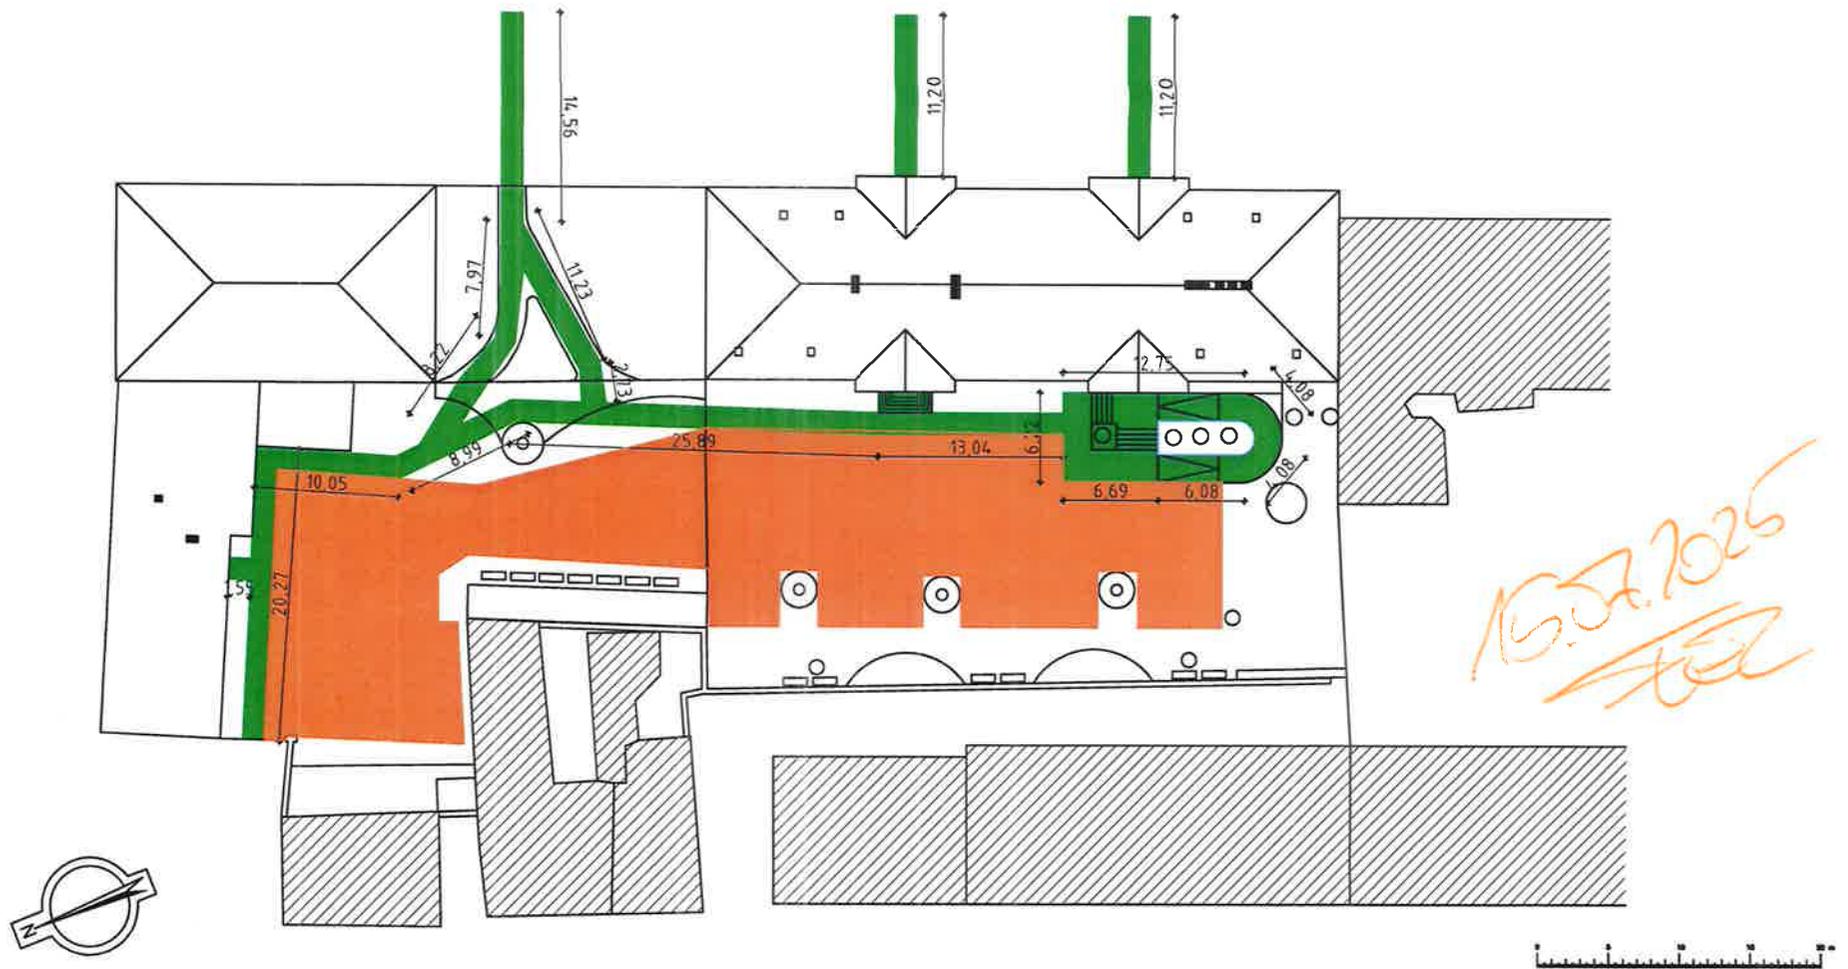


- Fläche 3**
 Zuwegungen auf dem Gelände einschließlich
 Treppenaufgänge und Behindertenrampe sowie
 Zuwegung vom öffentlichem Weg zum Grundstück
 ca. 190 lfd. m

- Fläche 4**
 Zufahrt und Parkflächen
 ca. 780m²

Los 2 : Liegenschaften des Salzlandkreises in Aschersleben			
Erstellungs- / Änderungsdatum: 09.2014 / 05.07.2022	Planersteller: P. Quenstedt <small>Geändert:</small>	Objekt: Kreisvolkshochschule Augustapromenade 44 06449 Aschersleben	Gebäudedetail / -art: Grundstück
Planersteller: Salzlandkreis FD 13.1 / Gebäudemanagement 06406 Bernburg (Saale)		Dokumentenart: Flächen - Winterdienst	Maßstab: 1 : 500 1 : 500 Plan-Nr.: 92031001 u. 92031002
		Bezeichnung / Stockwerk: Lageplan	Blatt-Nr.: Seite 5 Ausgabedatum: 14.07.2025



Froser Straße

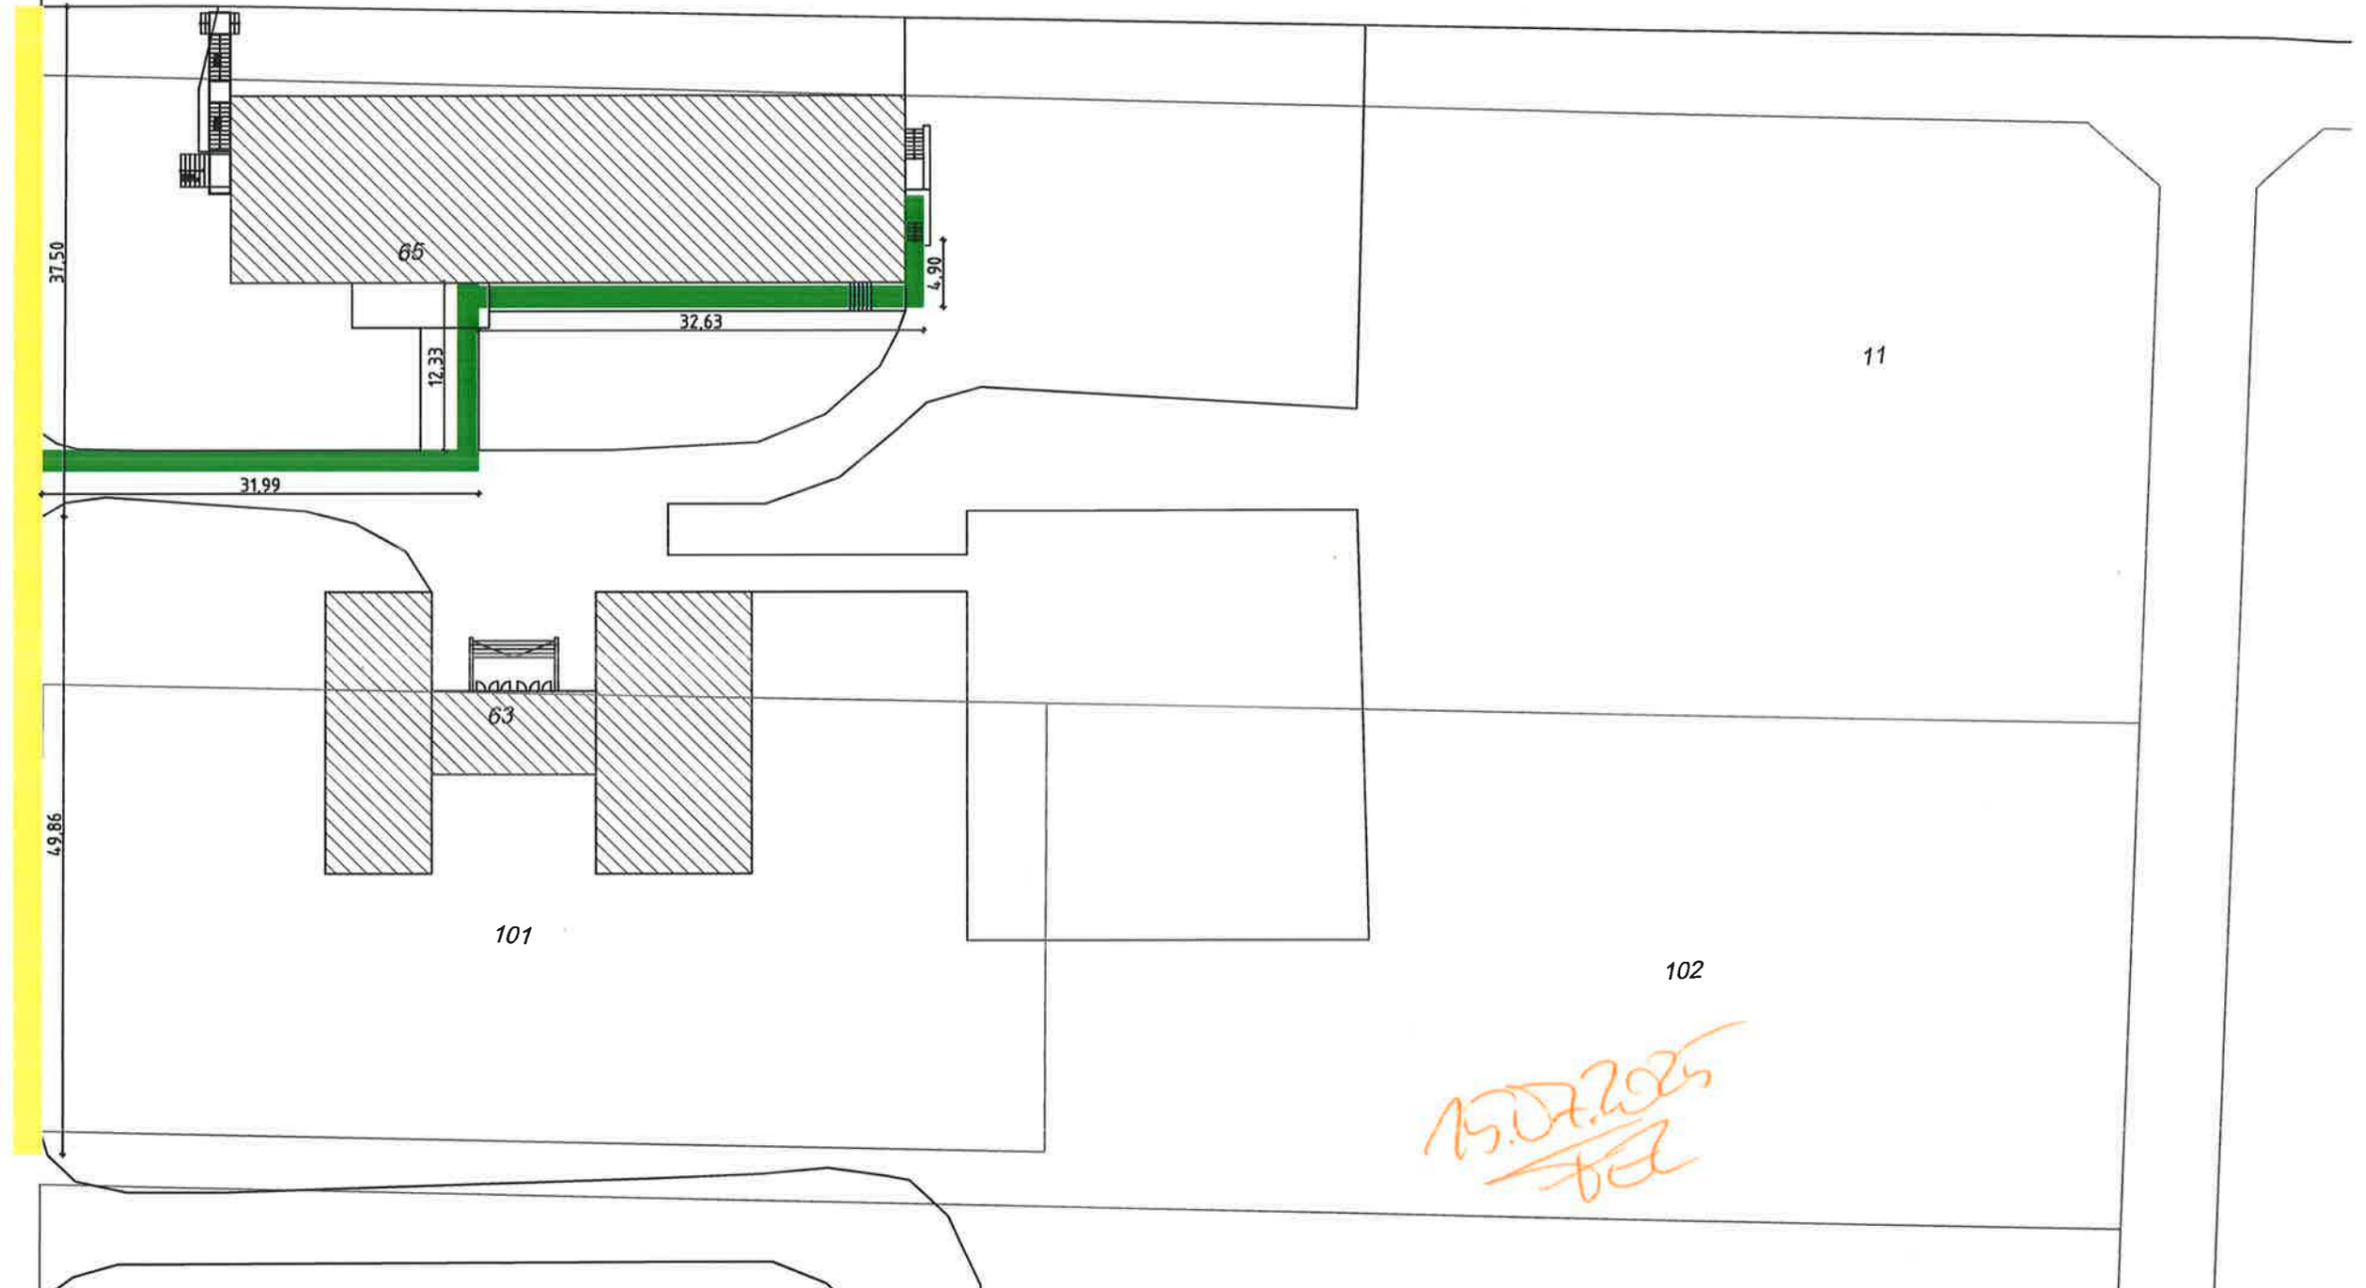


*15.07.2025
bd*

- Fläche 1
öffentlicher Gehweg ca. 88 lfd. m
- Fläche 3
Gehweg auf dem Hof ca. 82 lfd. m

13
22

Los 2 : Liegenschaften des Salzlandkreises in Aschersleben			
Erstellungs-/ Änderungsdatum: 05.07.2022 / 15.04.2024	Planersteller: Geändert: P.Quenstedt	Objekt: ehem. Gemeinschaftsunterkunft u. ehem. BBS Fachgymnasium Froser Straße 65 u. 63 06449 Aschersleben	Gebäudedeteil / -ort: Grundstück
Planersteller:  Salzlandkreis FD 13.1 / Gebäudemanagement 06406 Bernburg (Saale)		Dokumentenart: Flächen - Winterdienst	Maßstab: 1 : 500 1 : 500
		Bezeichnung / Stockwerk: Lageplan	Plan-Nr.: 92020001 u. 92049001
			Blatt-Nr.: Seite 6
			Ausgabedatum: 14.07.2025

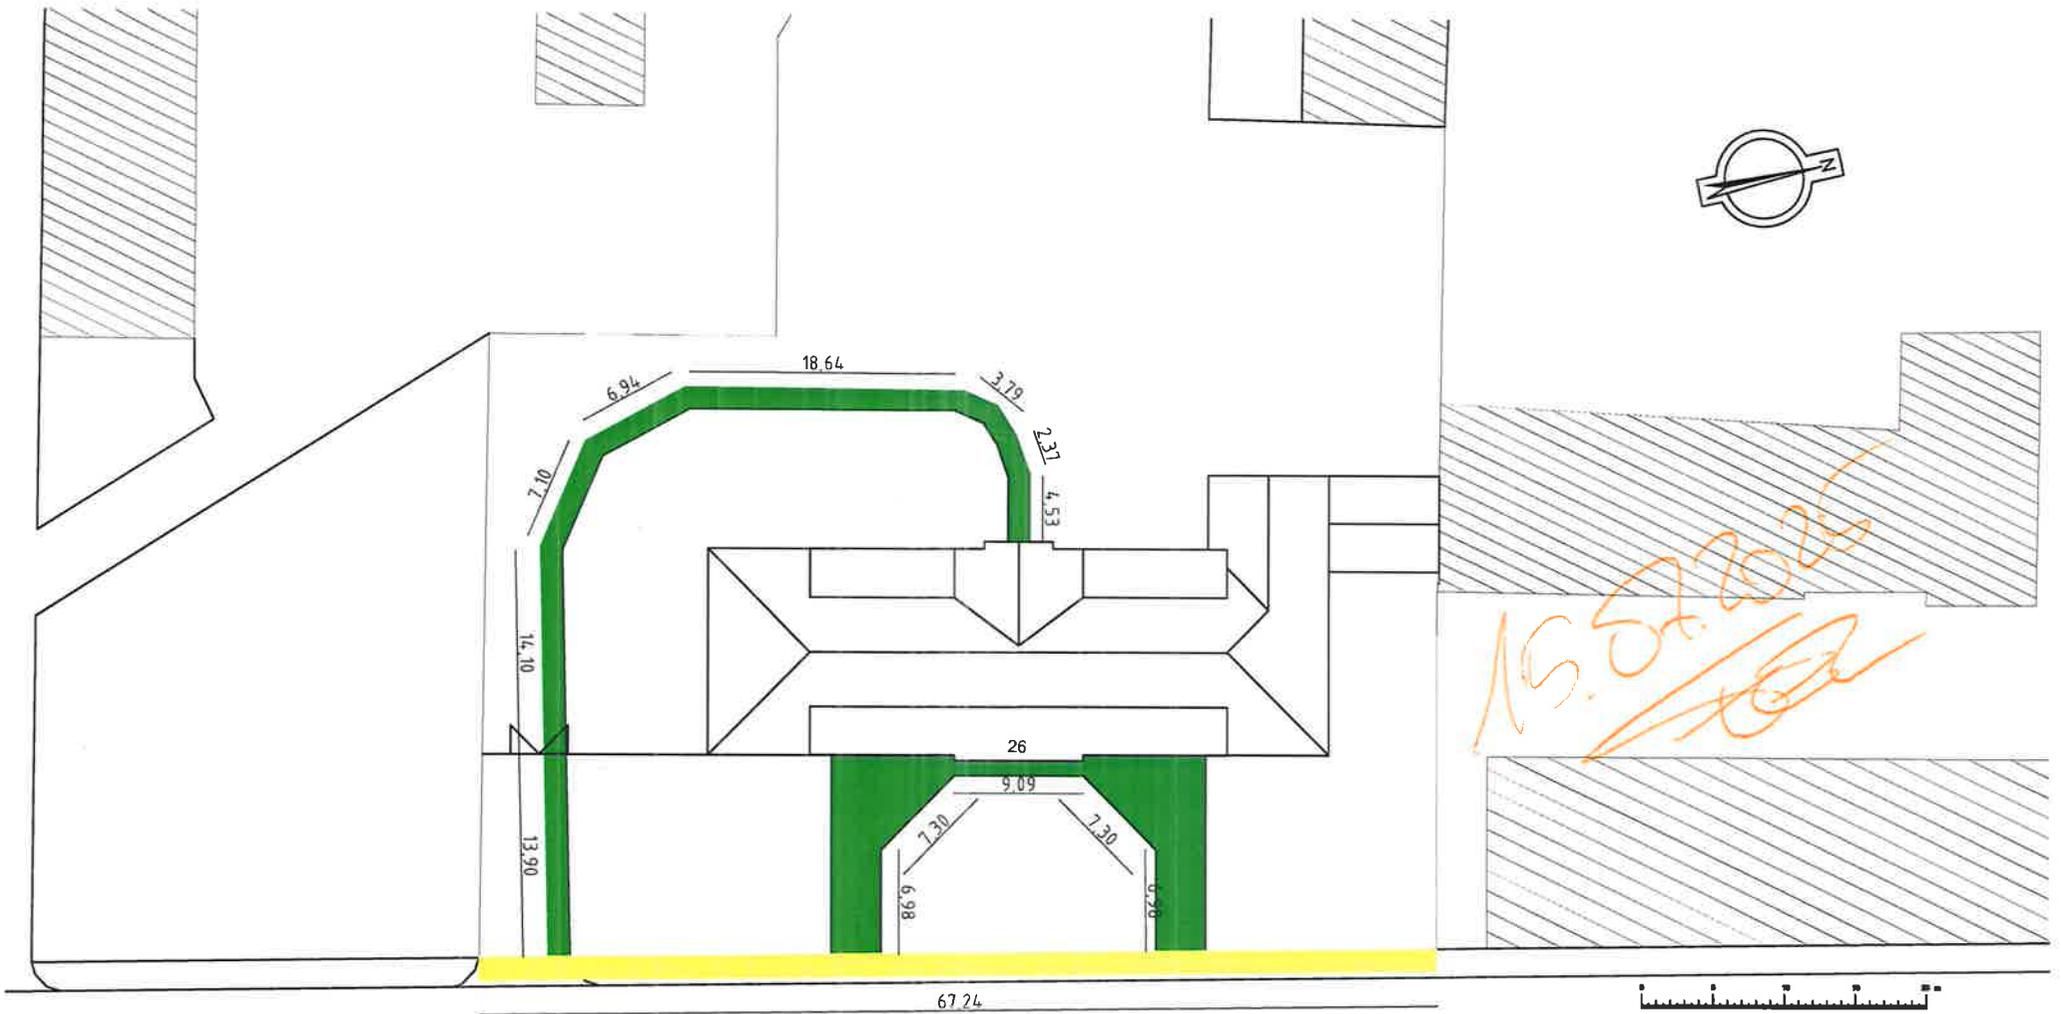

Dr.-Wilhelm-Feit-Straße

- Fläche 1
öffentlicher Gehweg ca. 68 lfd. m

- Fläche 3
Gehweg auf dem Hof ca. 110 lfd. m

Los 2 : Liegenschaften des Salzlandkreises in Aschersleben			
Erstellungs-/ Änderungsdatum: 06.2014 / 05.07.2022	Planersteller: P. Quenstedt <small>Geändert:</small>	Objekt: Gemeinschaftsunterkunft Dr. W.-Feit-Straße 26 06449 Aschersleben	Gebäudedeteil / -art: Grundstück
Planersteller: Salzlandkreis FD 13.1 / Gebäudemanagement 06406 Bernburg (Saale)		Dokumentenart: Flächen - Winterdienst	Maßstab: 1 : 500 Plan-Nr.: 92021001
		Bezeichnung / Stockwerk: Lageplan	Blatt-Nr.: Seite 7 Ausgabedatum: 14.07.2025