



Bernburger Straße / Salzwerkstraße

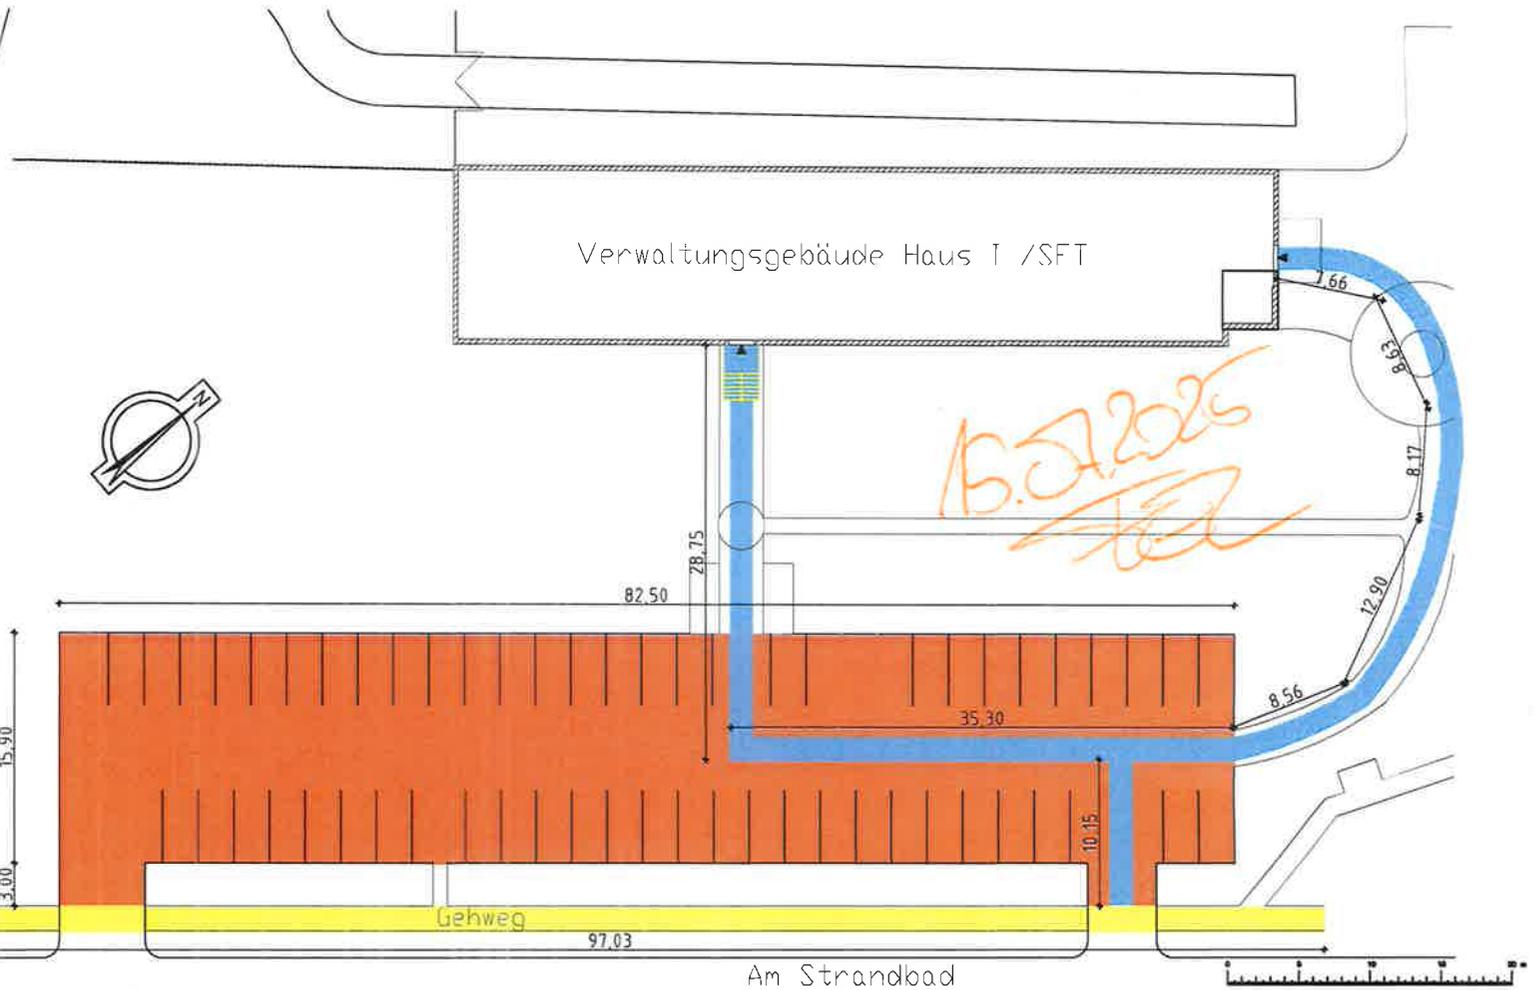

- Fläche 1
öffentlicher Gehweg ca. 100 lfd. m
- Fläche 2
Gehweg auf dem Gelände - einschließlich Haupteingang und Nebeneingang ca. 120 lfd. m
- Fläche 4
Zufahrt und Parkflächen ca. 1265m²


Los 3 : Liegenschaften des Salzlandkreises in Staßfurt			
Erstellungs-/ Änderungsdatum: 08.2008 / 05.07.2022	Planersteller: P.Klette Geändert: P.Quenstedt	Objekt: Verwaltungsbauhaus Haus 1 Bernburger Straße 13 39418 Staßfurt	Gebäudedetail / -art: Grundstück
Planersteller:  Salzlandkreis FD 13.1 / Gebäudemanagement 06406 Bernburg (Saale)		Dokumentenart: Flächen - Winterdienst	Maßstab: 1 : 500 1 : 500
		Bezeichnung / Stockwerk: Lageplan	Plan-Nr.: 93001001
			Blatt-Nr.: Seite 1 Ausgabedatum: 14.07.2025

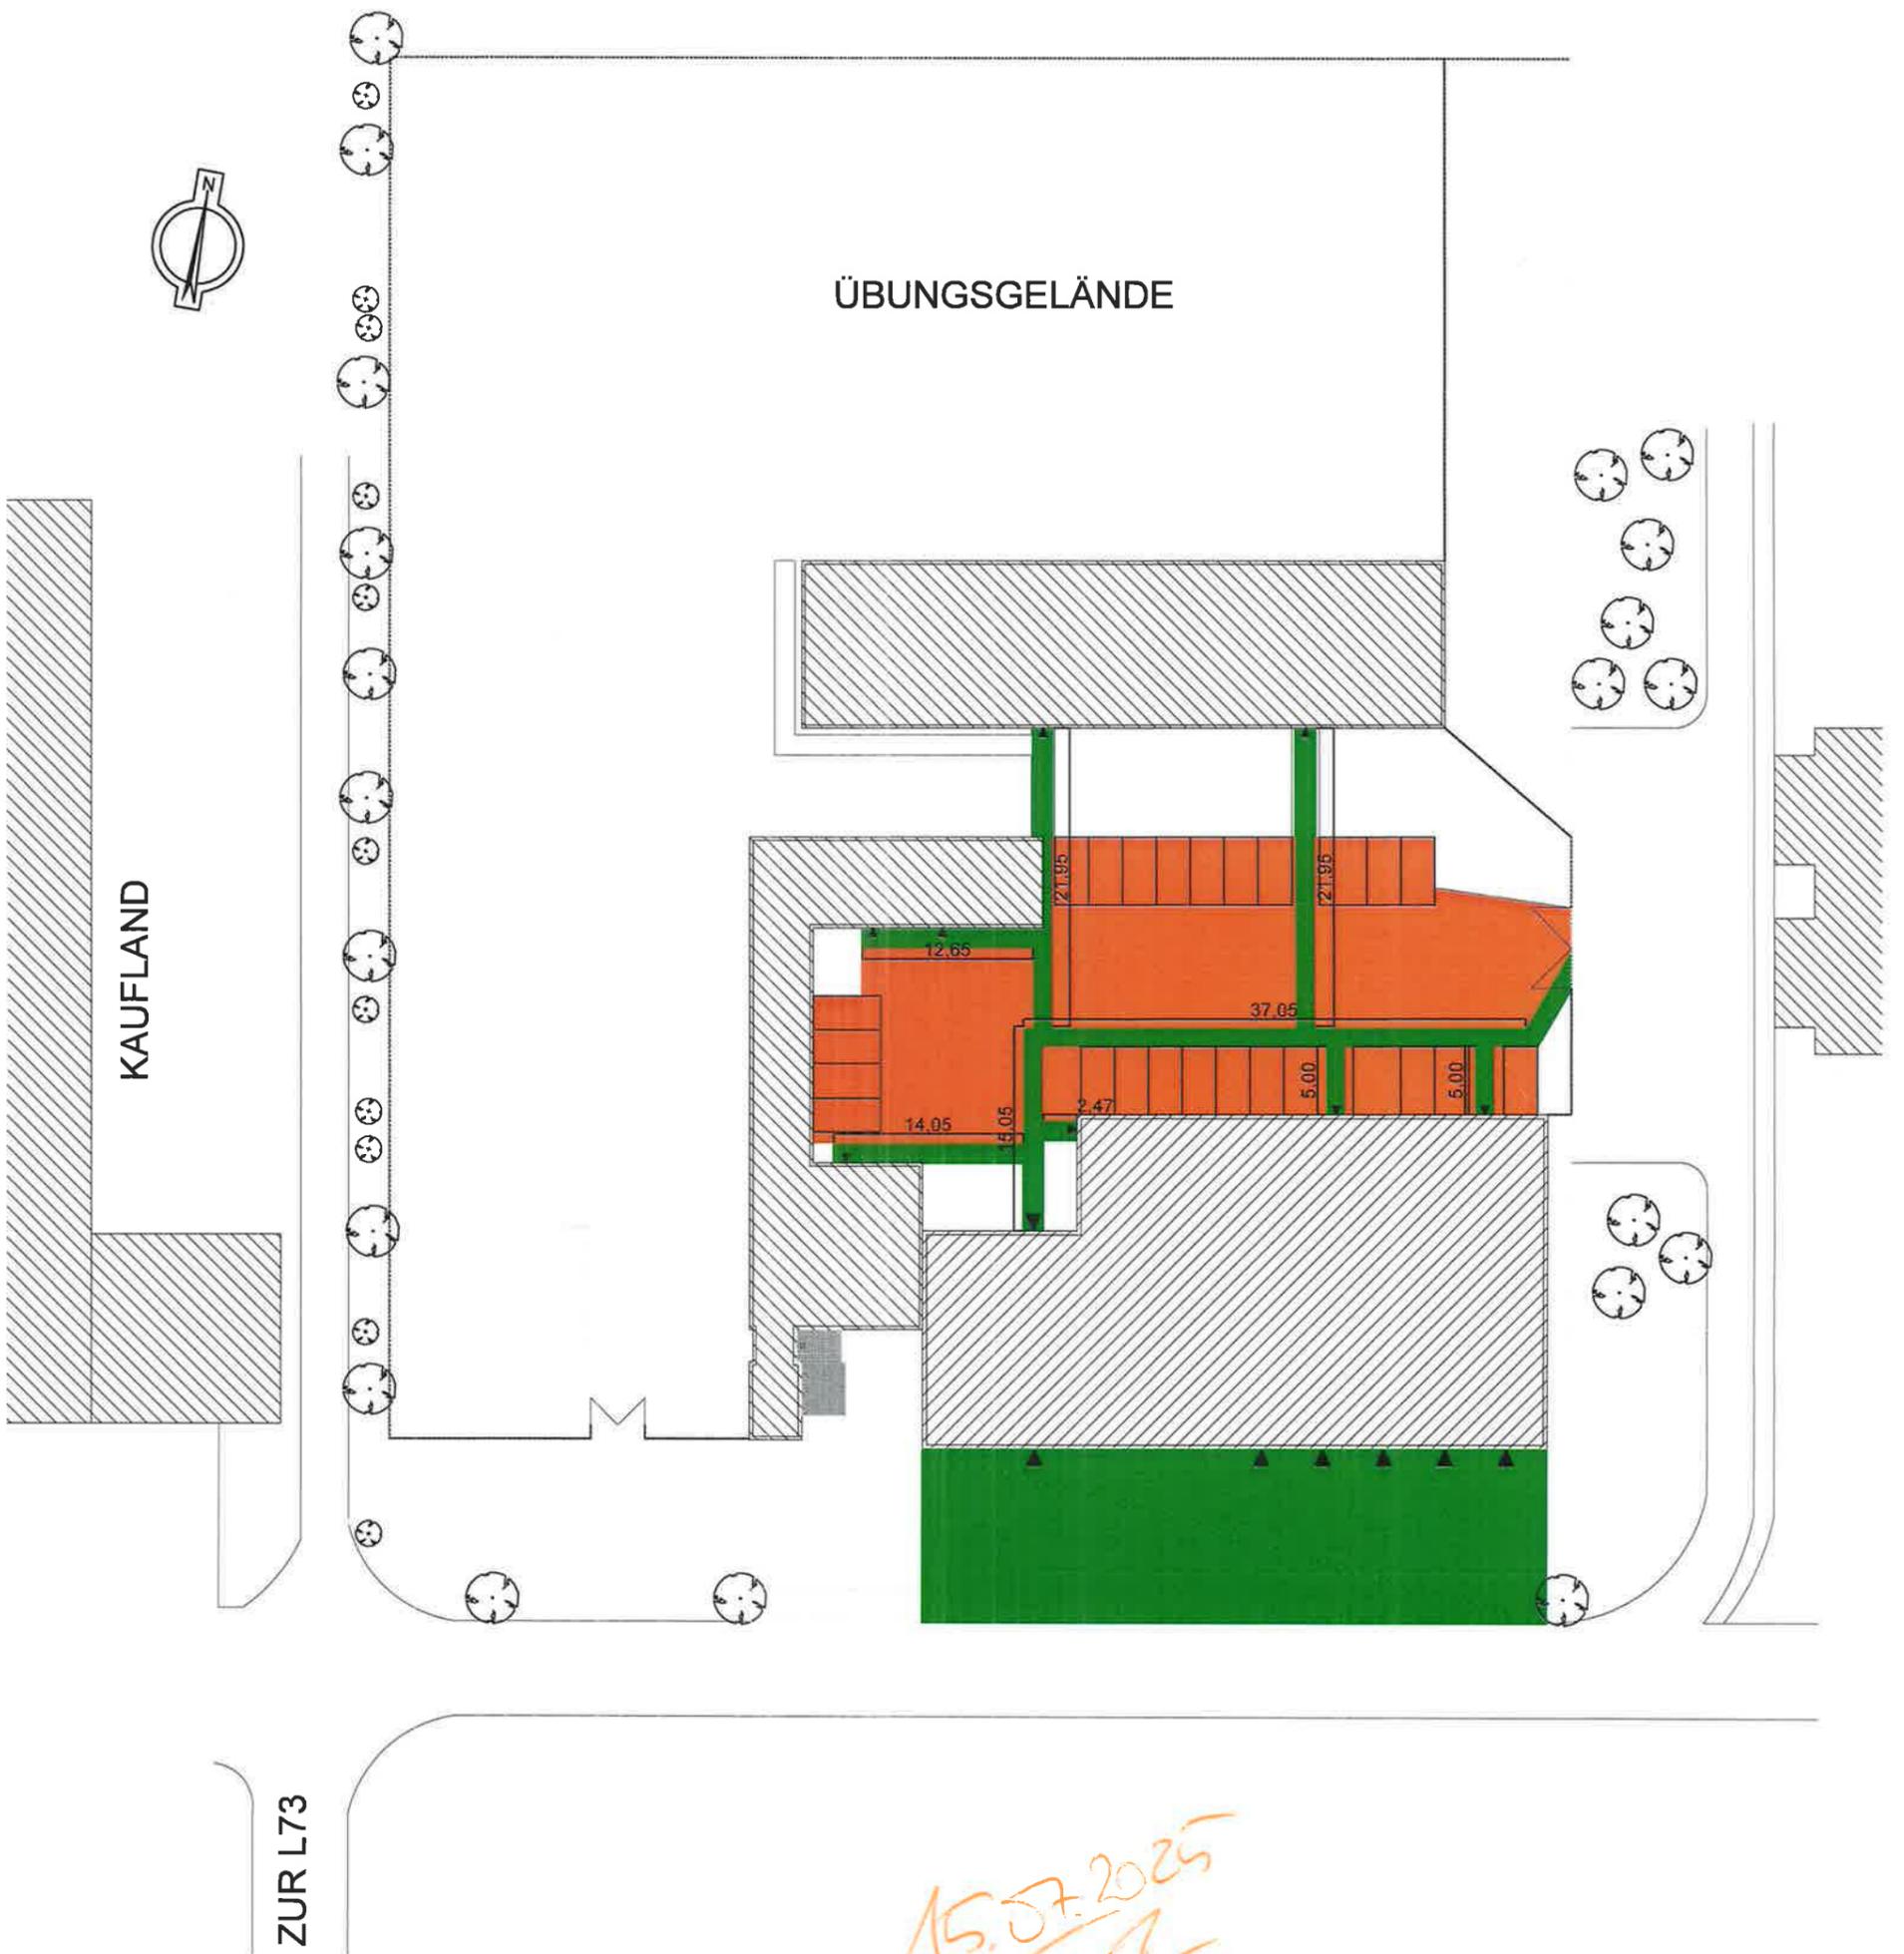

- Fläche 3
Gehweg auf dem Gelände - einschließlich Haupteingang
und Nebeneingang
ca. 135 lfd. m
- Fläche 3
Zufahrt der Feuerwehr auf dem Gelände
ca. 588m²
- Fläche 4
Zufahrt und Parkflächen
ca. 401m²

Los 3 : Liegenschaften des Salzlandkreises in Staßfurt

Erstellungs-/Änderungsdatum: 08.2008 / 05.07.2022	Planersteller: P.Klette Geändert: P.Quenstedt	Objekt: Feuerwehrtechnisches Zentrum Hecklinger Straße 42 39418 Staßfurt	Gebäudedetail / -art: Grundstück	
Planersteller:  Salzlandkreis FD 13.1 / Gebäudemanagement 06406 Bernburg (Saale)		Dokumentenart: Flächen - Winterdienst	Maßstab: 1 : 500	1 : 500
		Bezeichnung / Stockwerk: Lageplan	Plan-Nr.: 93002001	Blatt-Nr.: Seite 2

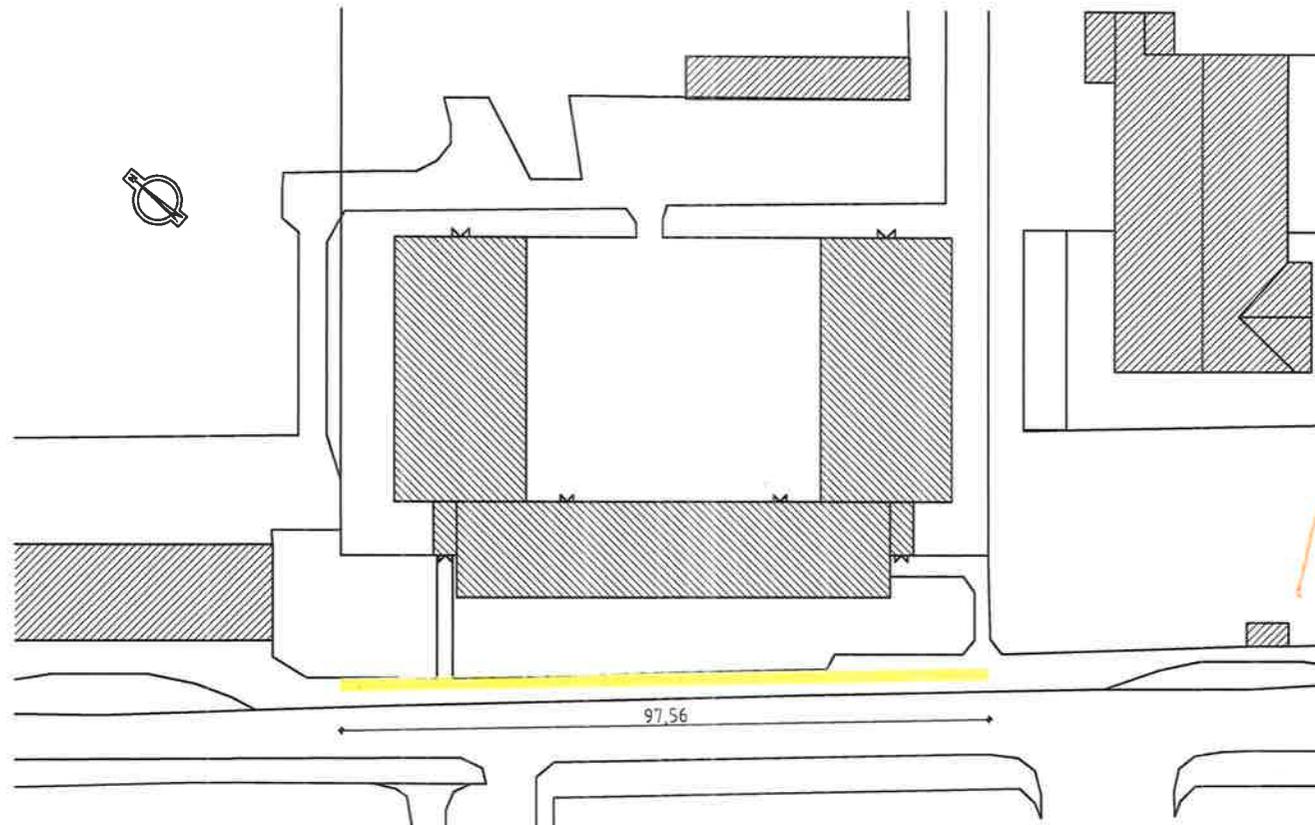


*14.07.2025
JKL*

 Fläche 1
öffentlicher Gehweg


ca. 100 lfd. m

Los 3 : Liegenschaften des Salzlandkreises in Staßfurt			
Erstellungs- / Änderungsdatum: 04.2006 / 05.07.2022	Planersteller: P.Klette Geändert: P.Quenstedt	Objekt: ehem. Berufsbildende Schule Nordstraße 3 39418 Staßfurt	Gebäudedeteil / -art: Grundstück
Planersteller:  Salzlandkreis FD 13.1 / Gebäudemanagement 06406 Bernburg (Saale)		Dokumentenart: Flächen - Winterdienst	Maßstab: 1 : 500 1 : 500
		Bezeichnung / Stockwerk: Lageplan	Plan-Nr.: 93049001
			Blatt-Nr.: Seite 3
			Ausgabedatum: 14.07.2025

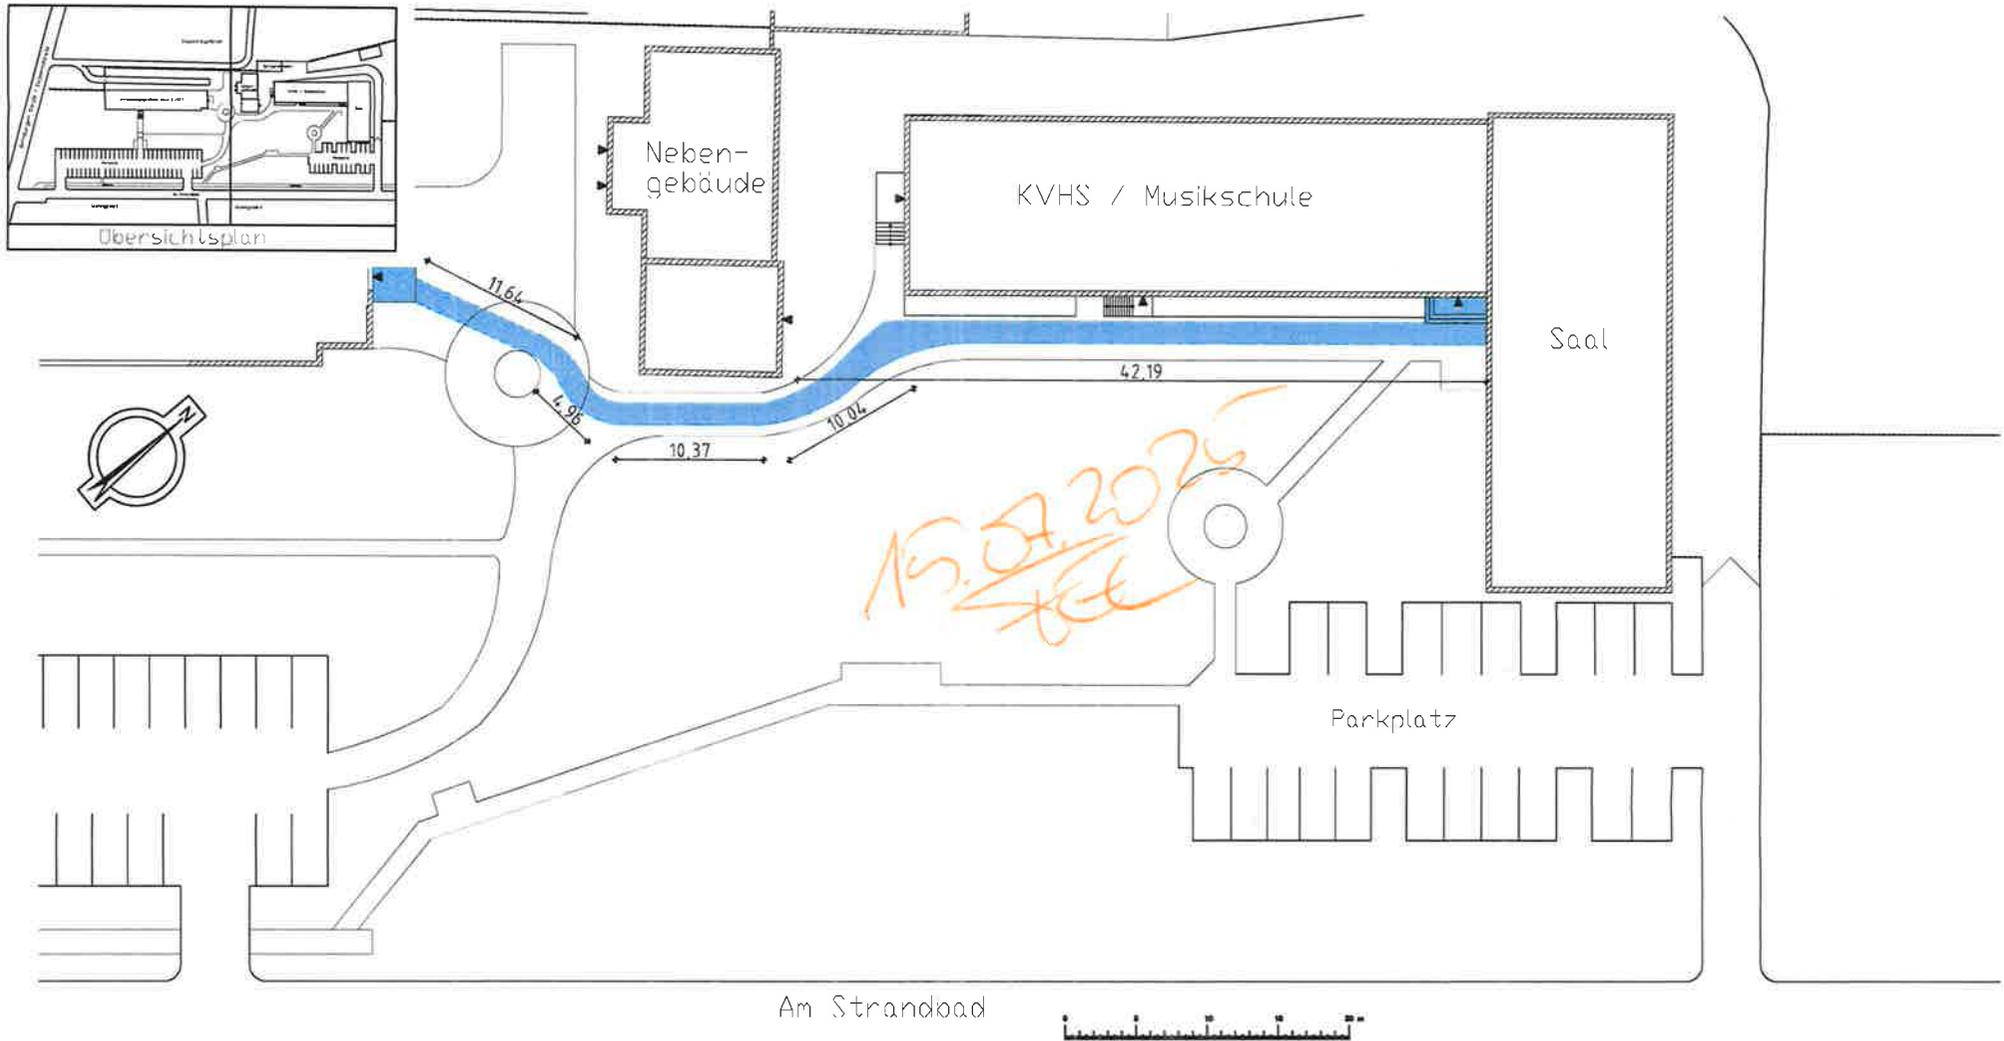

 Fläche 2
 Gehweg auf dem Gelände - einschließlich Haupteingang
 und Nebeneingang
 ca. 80 lfd. m

Los 3 : Liegenschaften des Salzlandkreises in Staßfurt			
Erstellungs- / Änderungsdatum: 08.2008 / 05.07.2022	Planersteller P.Klette Geändert P.Quenstedt	Objekt: KVHS / Kreismusikschule "Bela Bartok" Bernburger Straße 13 39418 Staßfurt	Gebäudedeteil / -art: Grundstück
Planersteller:  Salzlandkreis FD 13.1 / Gebäudemanagement 06406 Bernburg (Saale)		Dokumentenart: Flächen - Winterdienst	Maßstab: 1 : 500
		Bezeichnung / Stockwerk: Lageplan	Plan-Nr.: 93030001 u. 93030002
			Blatt-Nr.: Seite 4
			Ausgabedatum: 14.07.2025

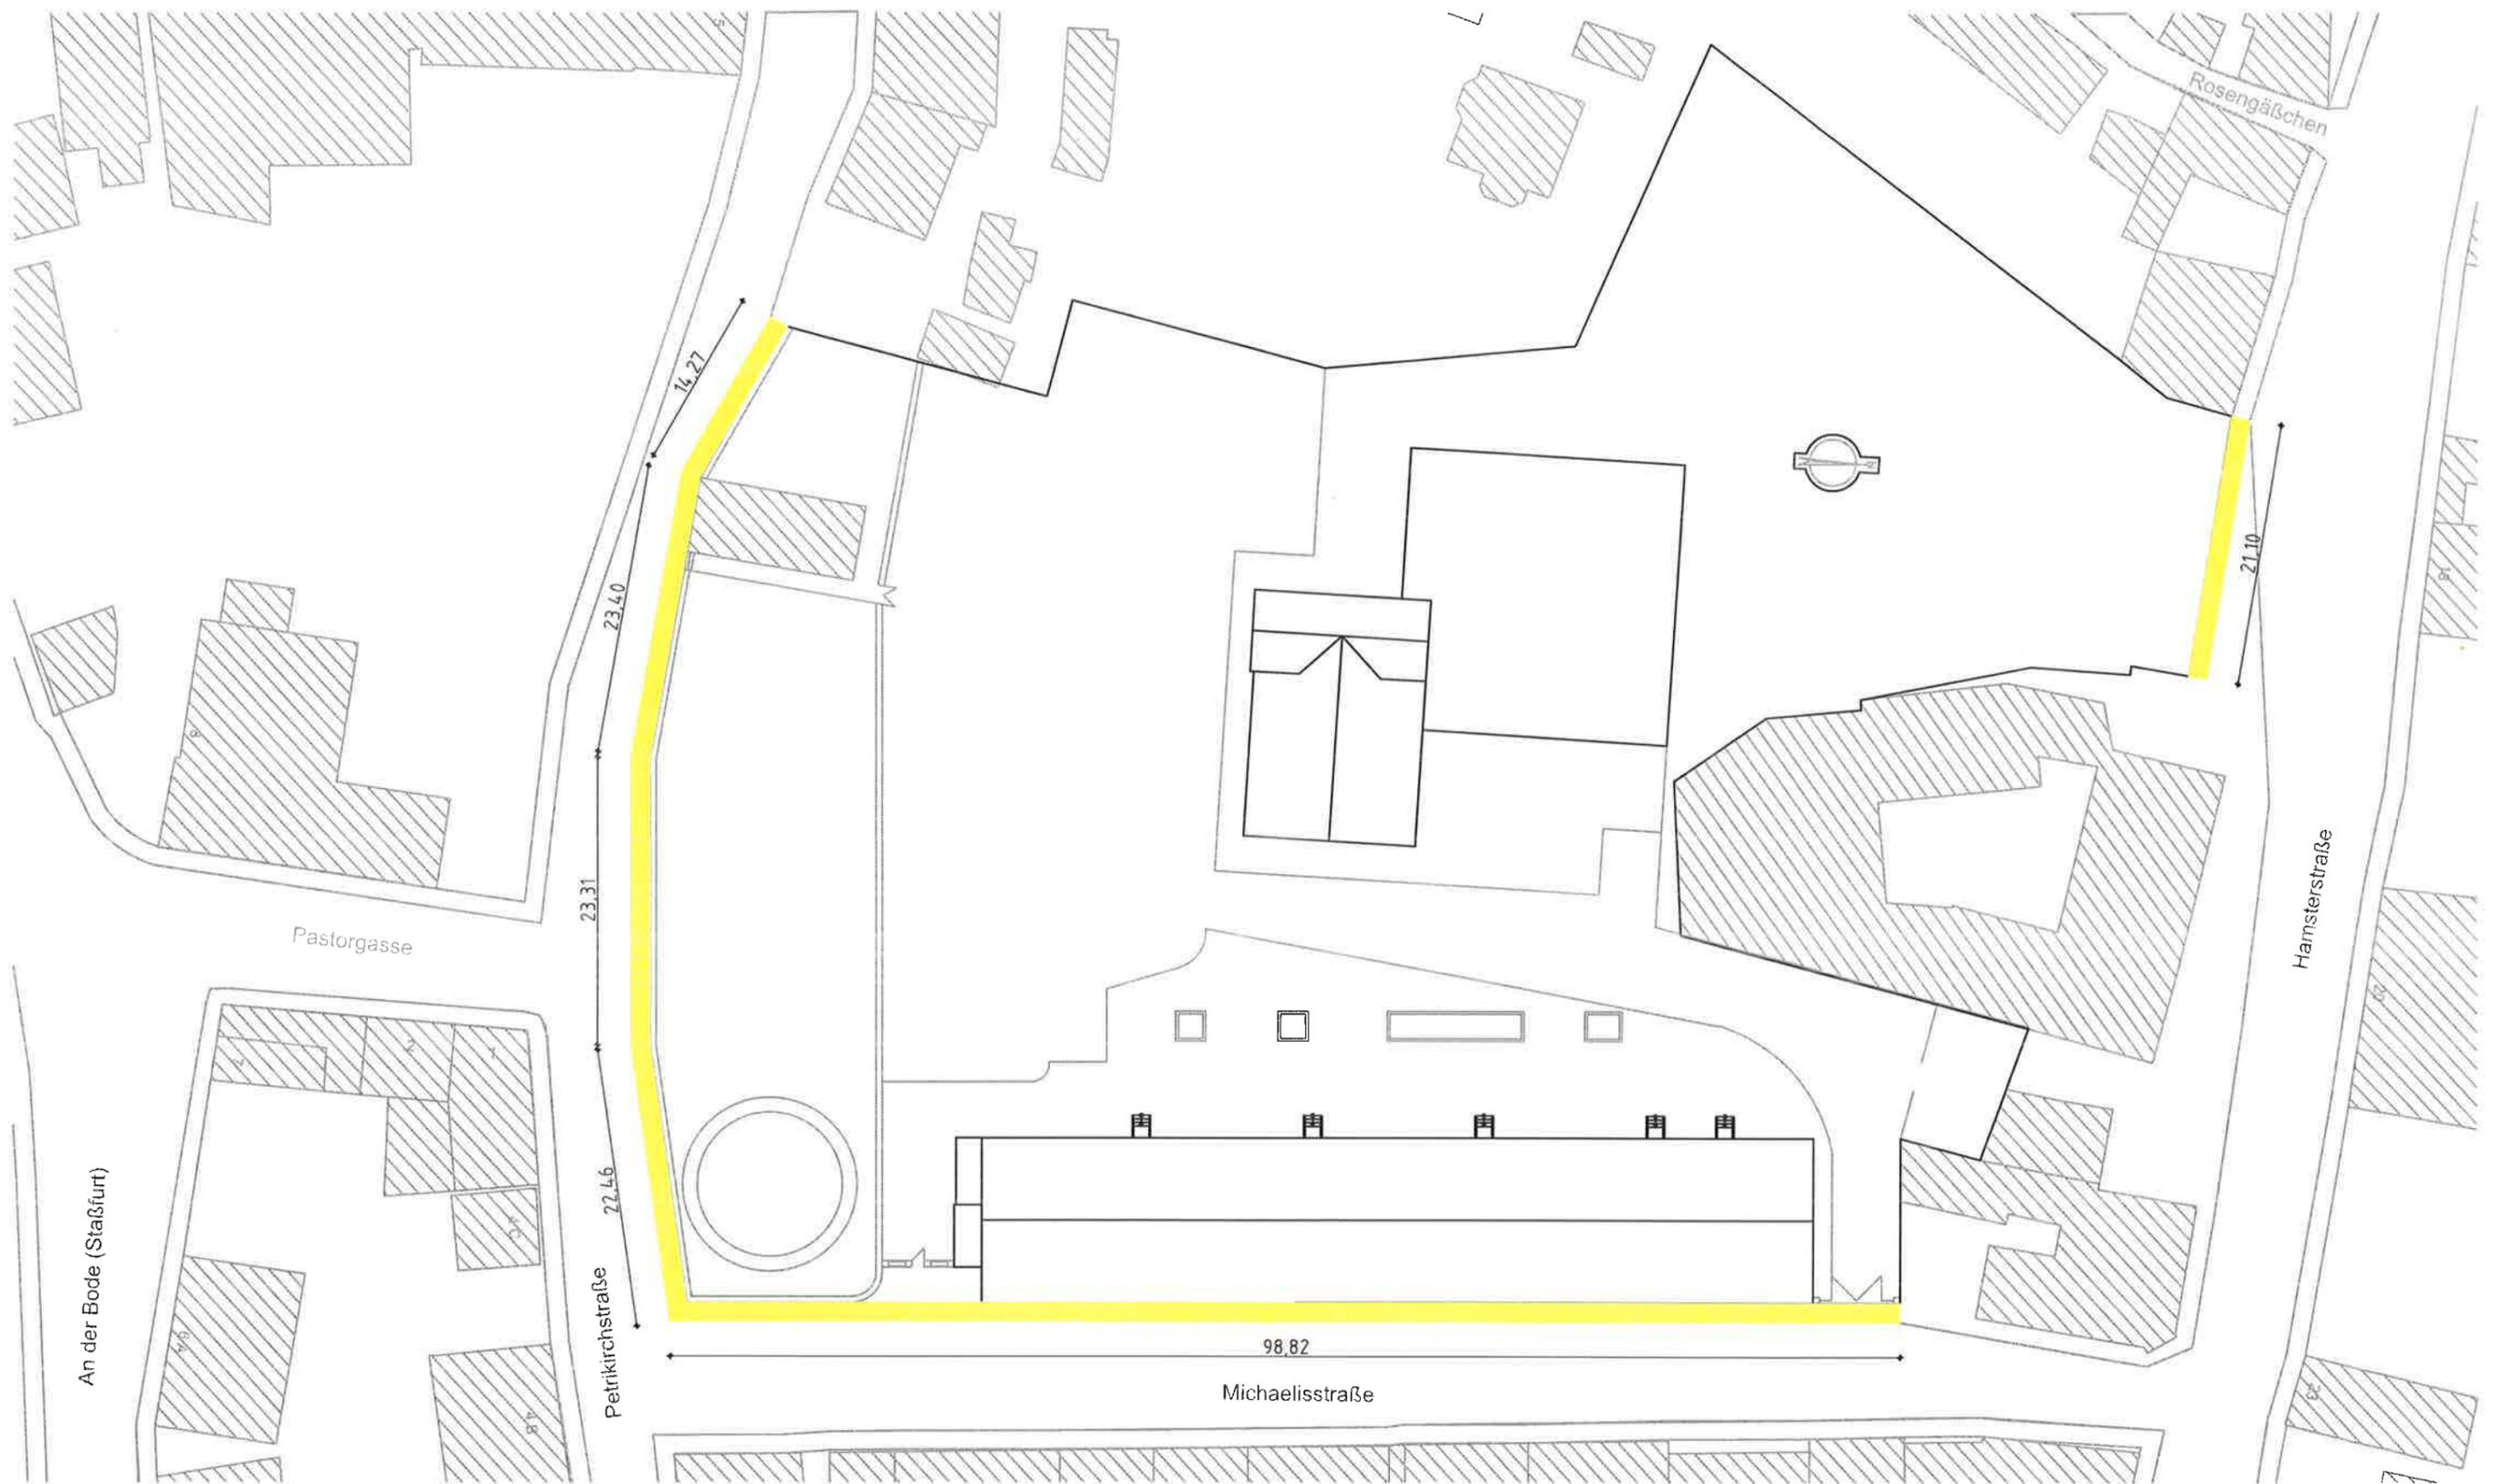

 Fläche 1
öffentlicher Gehweg

ca. 205 lfd. m

*15.07.2025
KEL*

Los 3 : Liegenschaften des Salzlandkreises in Staßfurt

Erstellungs- / Änderungsdatum: 08.2008 / 05.07.2022	Planersteller: P. Klette Geändert: P. Quenstedt	Objekt: ehem. SKS H. Kasten Schule Michaelisstraße 7 39418 Staßfurt	Gebäudedetail / -art: Grundstück	
Planersteller:  Salzlandkreis FD 13.1 / Gebäudemanagement 06406 Bernburg (Saale)		Dokumentenart: Flächen - Winterdienst	Maßstab: 1 : 500	1 : 500
Bezeichnung / Stockwerk: Lageplan		Plan-Nr.: 93048001 u. 93048002	Blatt-Nr.: Seite 5	Ausgabedatum: 14.07.2025