


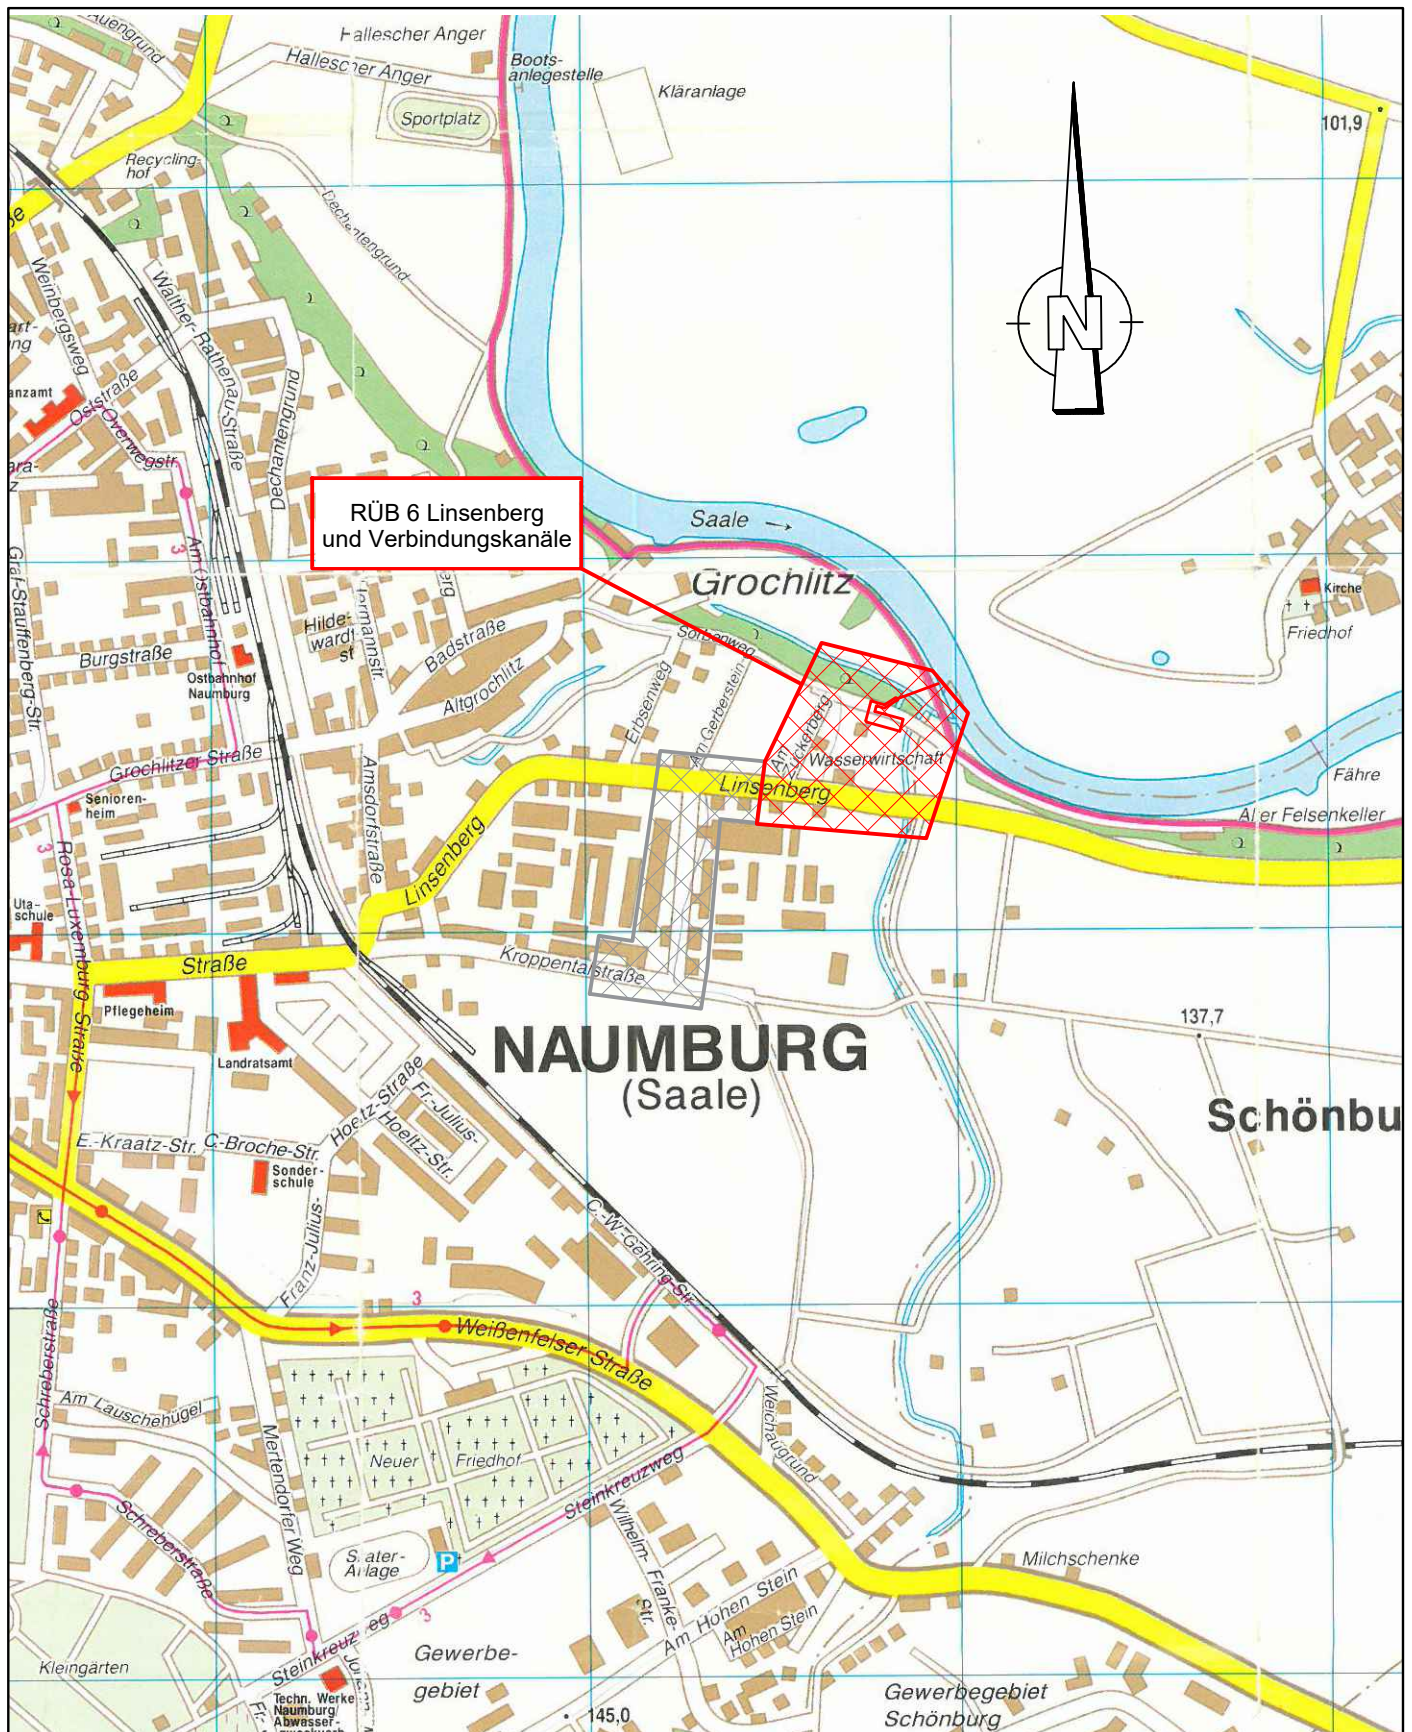

Auftraggeber:  Abwasserzweckverband Naumburg Linsenberg 100, 06618 Naumburg	Unterlage: 2 Übersichtslageplan Maßstab: 1 : 10.000
Projektnummer.: A - 00602	Datum: 07.10.2024
RÜB 6 Linsenberg	