


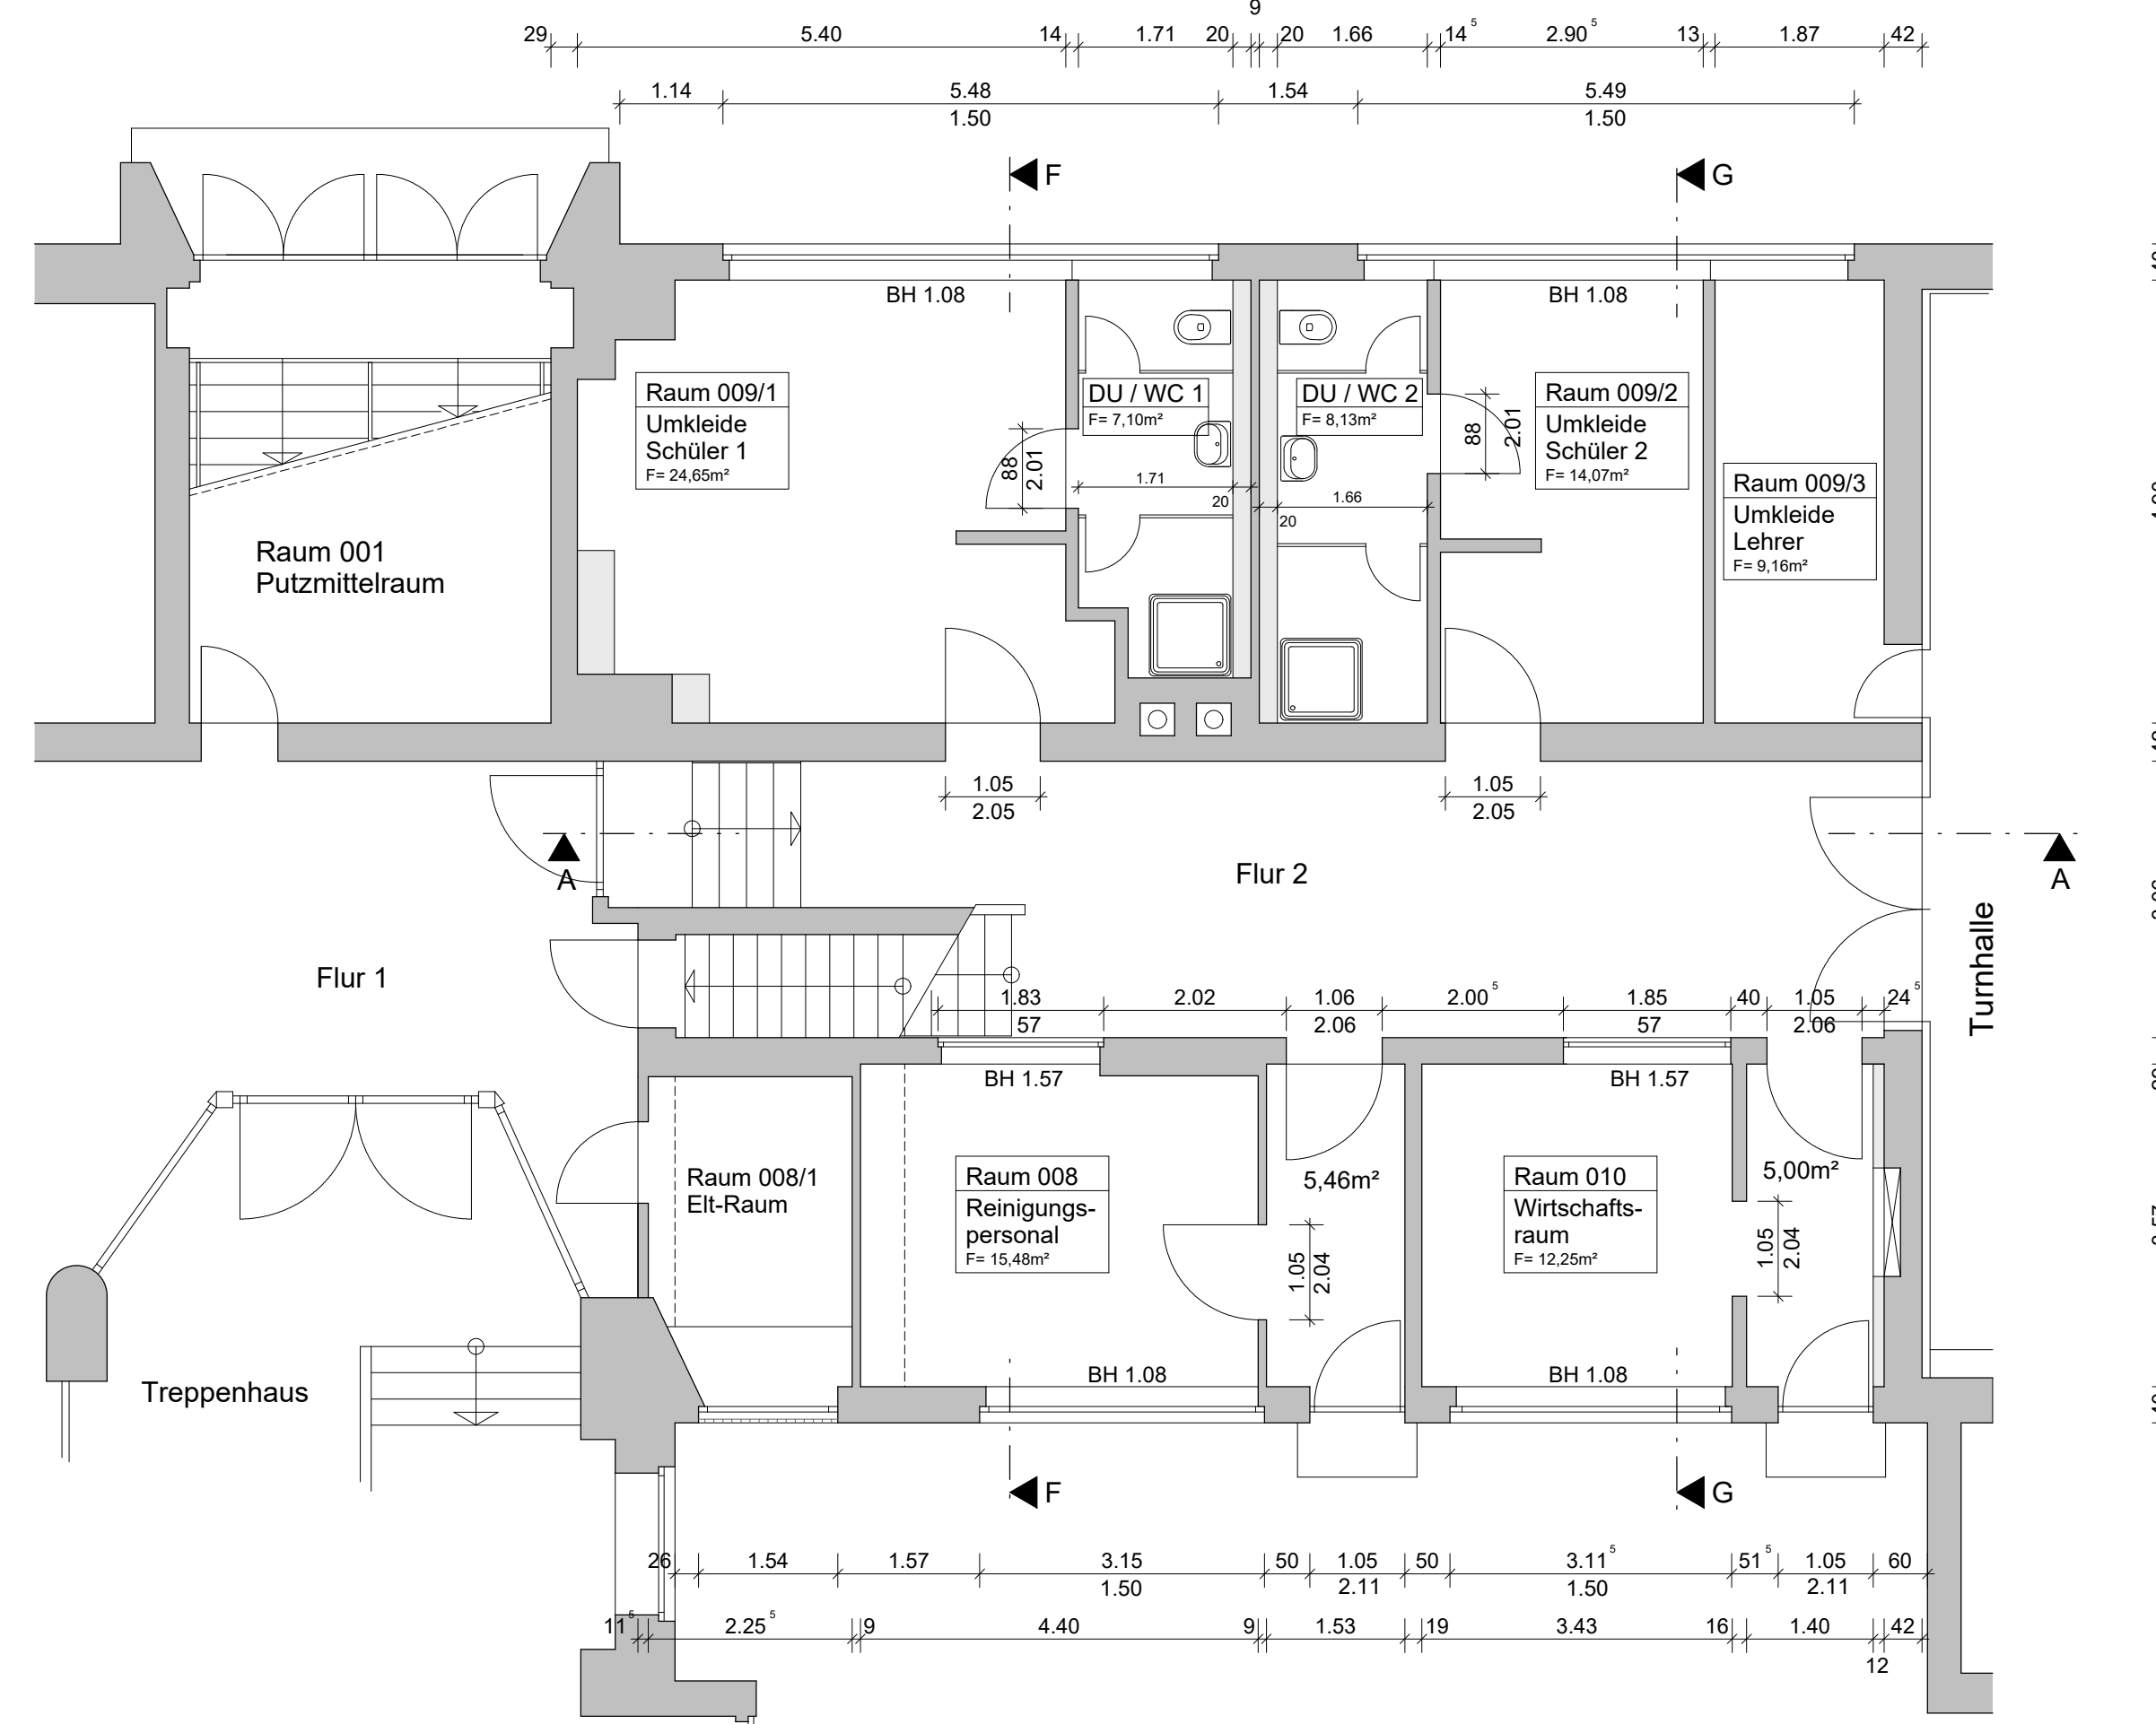
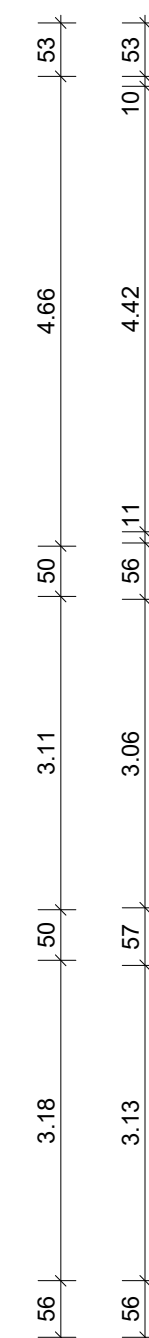


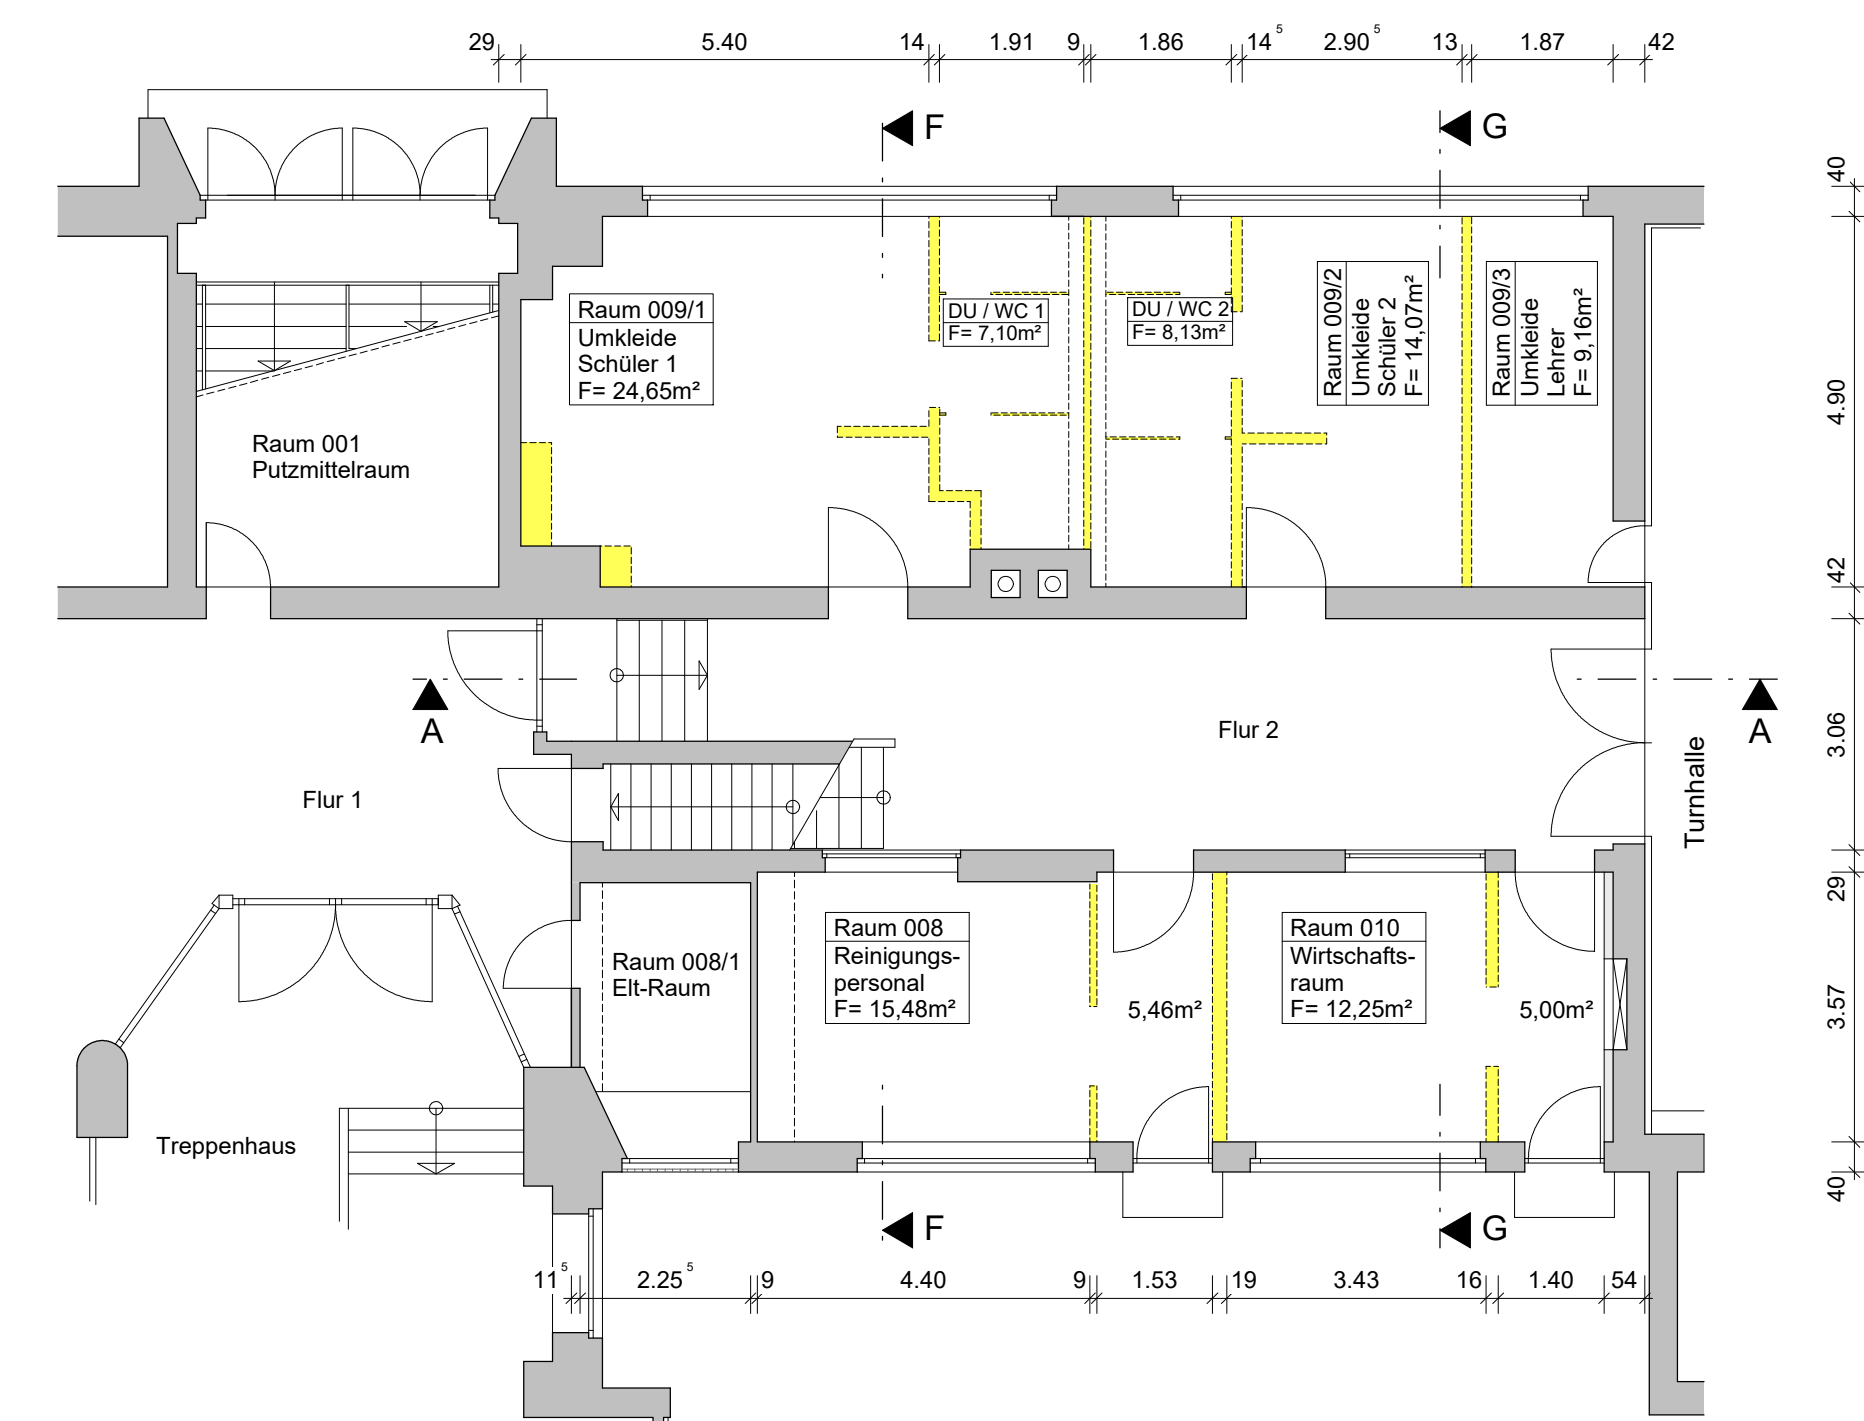



Teilgrundriss Erdgeschoss (Bestand)

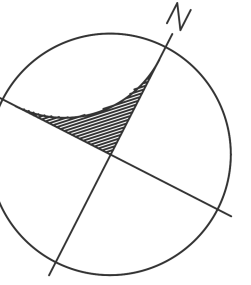

Übersichtsplan

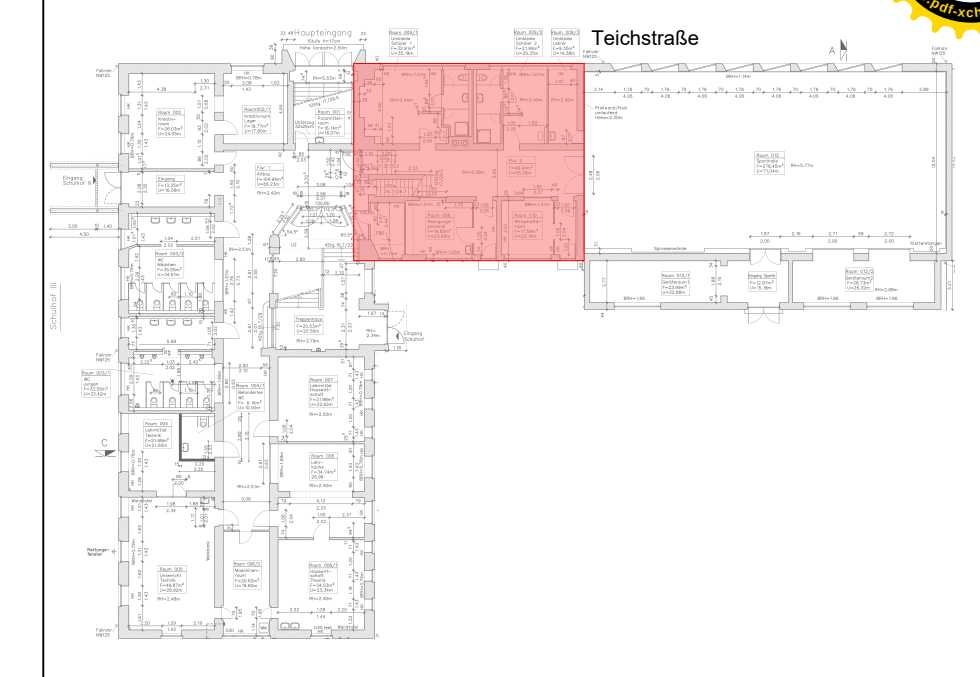

Teilgrundriss Erdgeschoss (Neu)

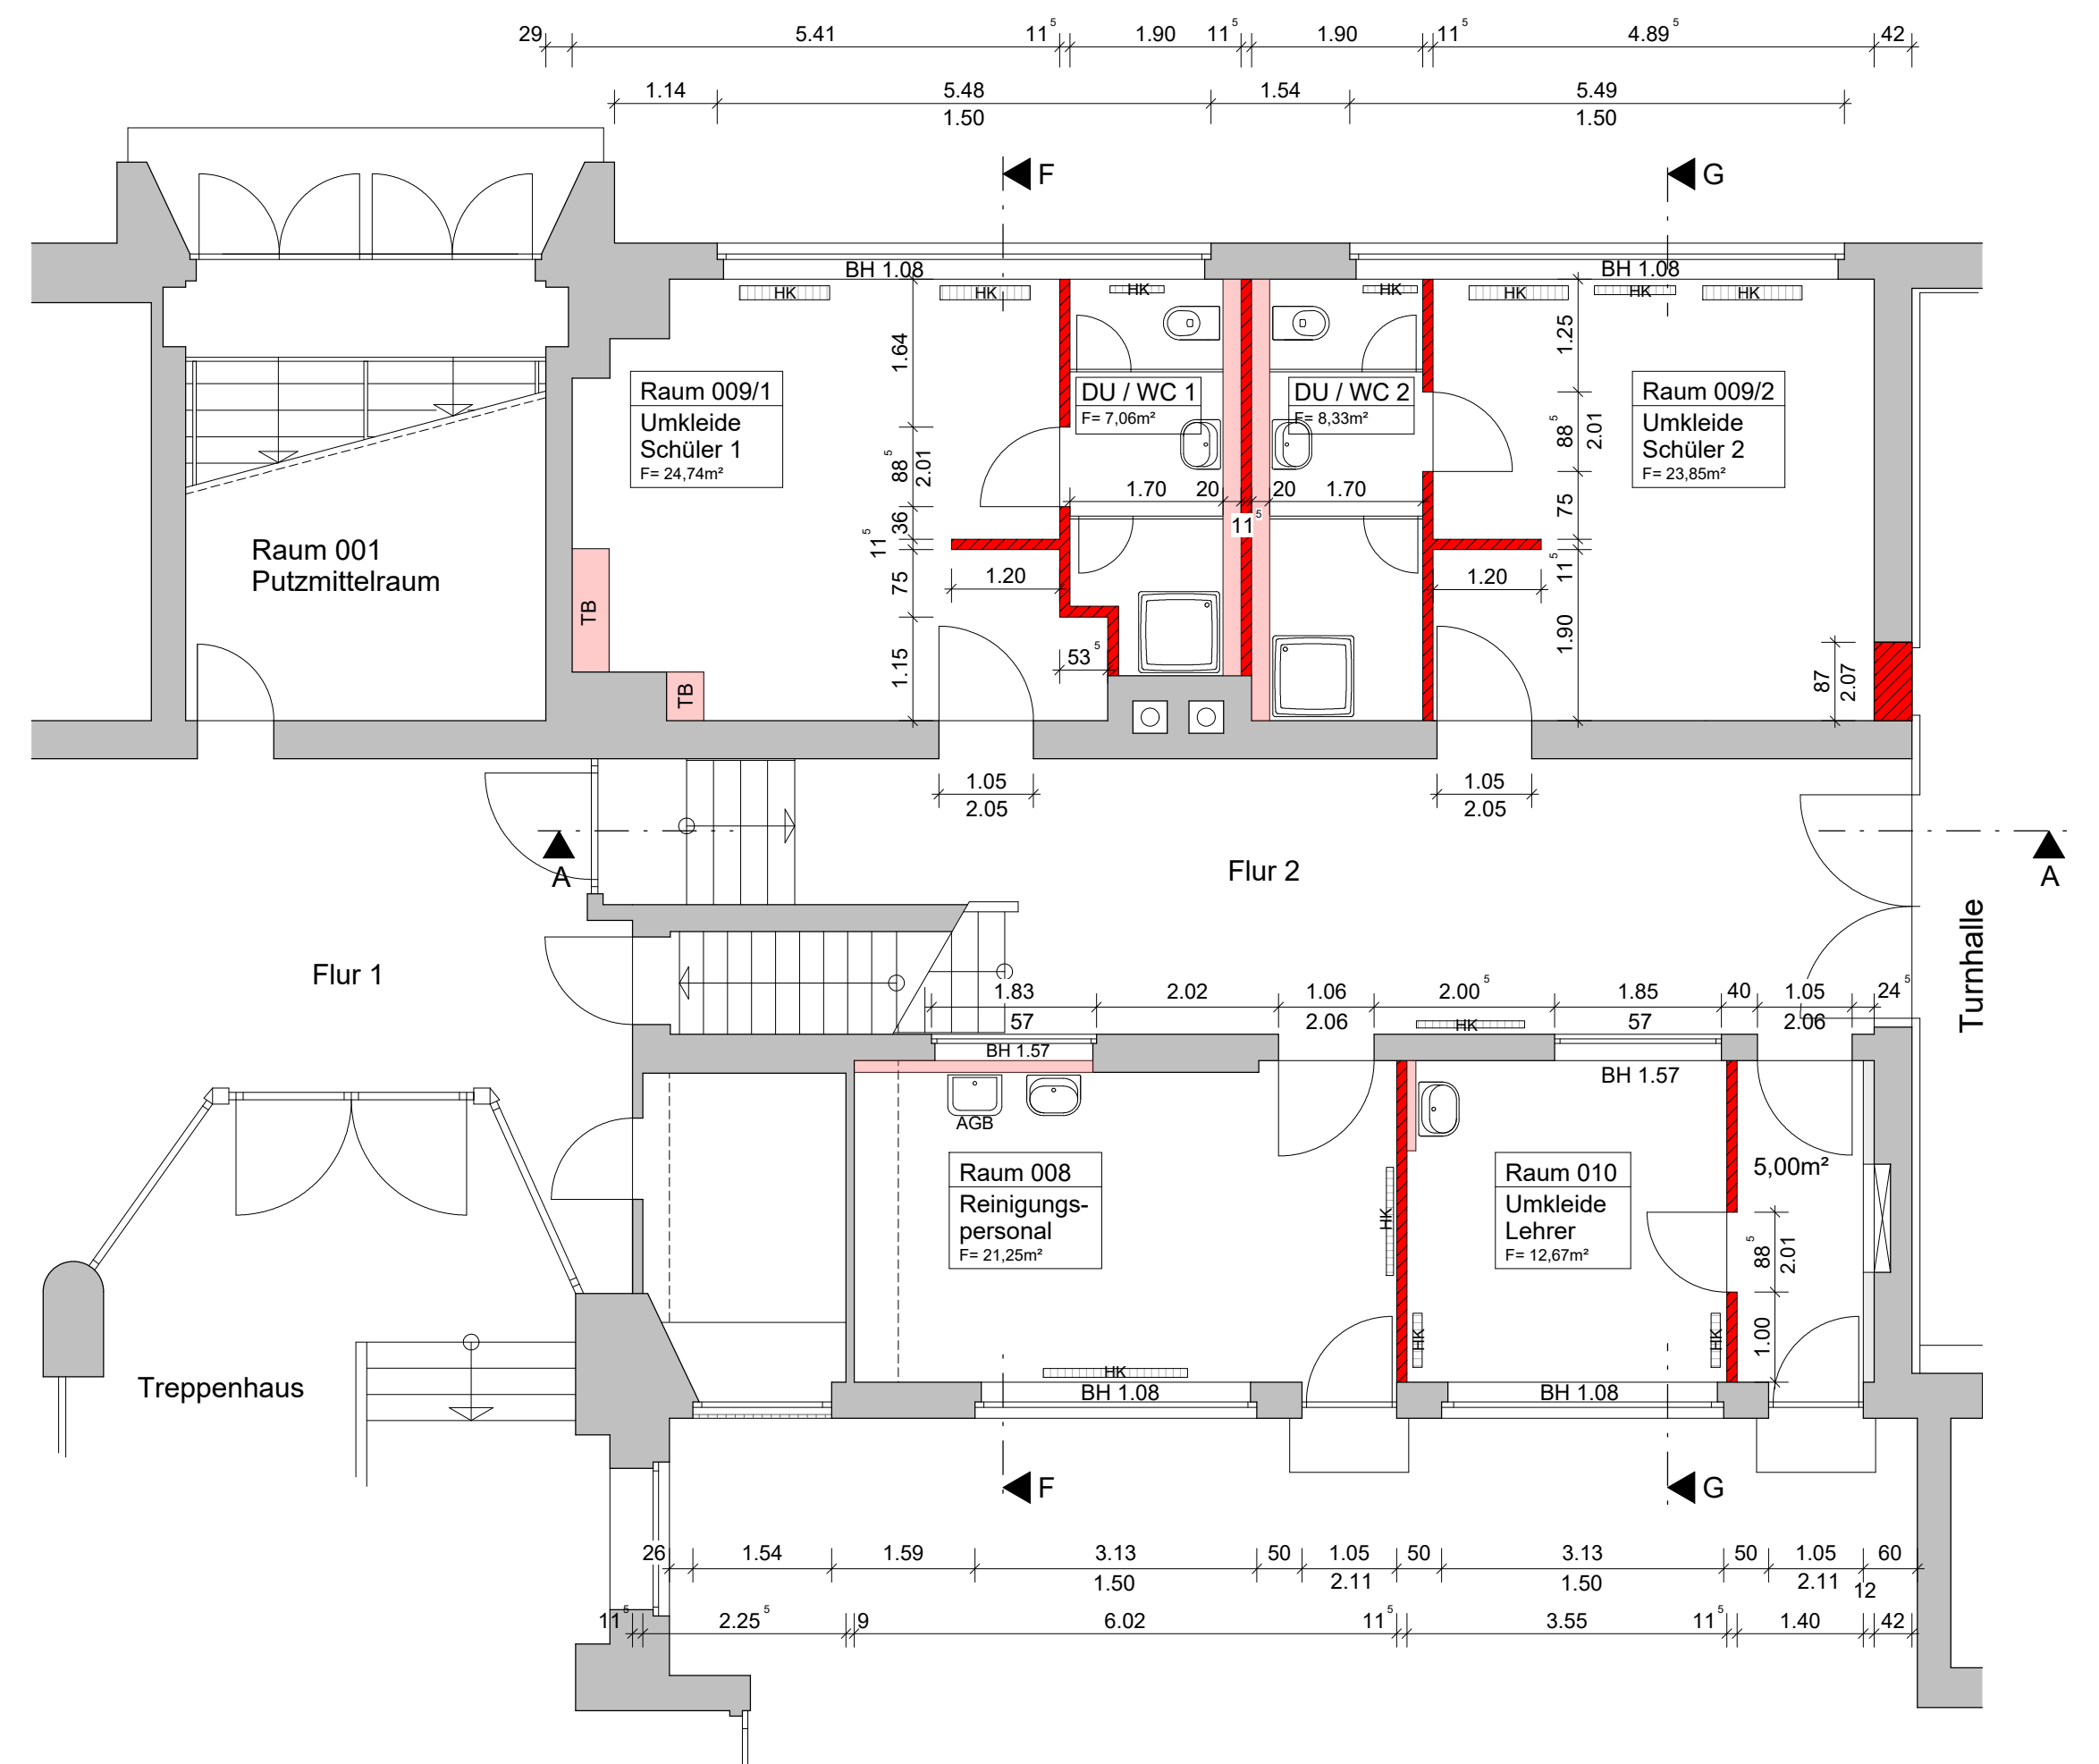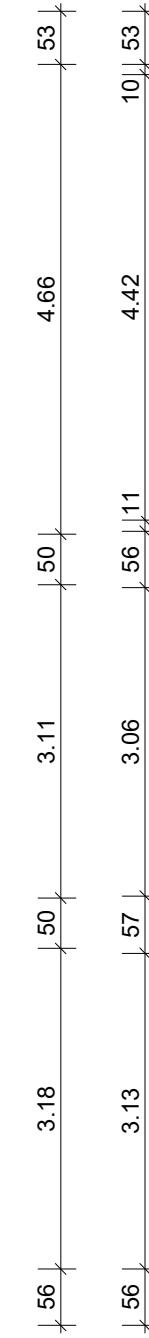

C	14.08.2025	AGB+WB Raum Reinigungspersonal ergänzt			
B	31.07.2025	Dusche Lehrerumkleide entfällt			
A	14.05.2025	Ergänzung Deckendurchbrüche DD (HSL-Planung)			
INDEX	DATUM	ÄNDERUNG			
BAUHERR			BAUORT		
Landkreis Anhalt-Bitterfeld			Flur: 9; Flurst: 12/1		
Am Flugplatz 1			Teichstraße 25		
06366 Köthen			06809 Sandersdorf-Brehna/ Roitzsch		
BAUVORHABEN					
Sanierung KG-Decke Schule Roitzsch					
BAUTEIL					
Grundriss KG + Teilgrundriss EG					
Bestand/ Abbruch/ Neu					
GEZEICHNET AW		Entwurfsverfasser			
DATUM 14.08.2025				MASSSTAB 1:75	
PROJEKT 24-060_2024				Plan-Nr. A _ PL 01	