


Projektierung
Achse A1

- Alle Maße sind am Bau zu prüfen!
- Unstimmigkeiten sind vor Ausführung mit dem Architekten zu klären!
- Geländehöhen beziehen sich auf oder OKFF Erdgeschoss
- Öffnungs- und Brüstungsrohbaumaße beziehen sich auf OKFF
- Türhöhen beziehen sich auf OKFF bis Rohbausturz

Genehmigungsplanung ist keine Werkplanung.
Für die Realisierung des Projektes gilt die
Werkplanung im Maßstab 1:50 in Verbindung mit
dem gültigen BSK.

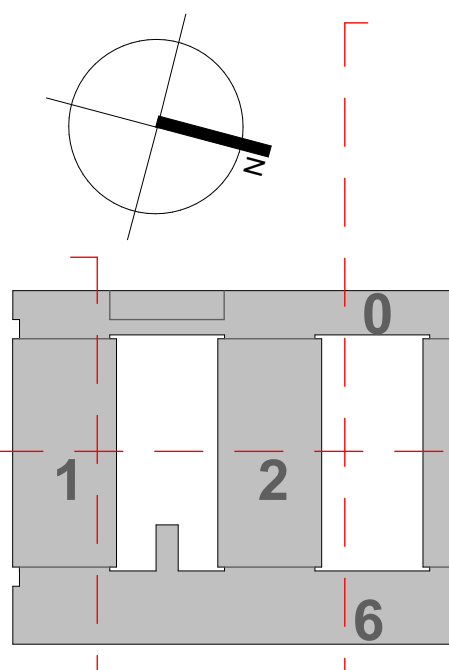

Q-1 Q-2

Bauherr
Stadtwerke
Leipzig GmbH

Stadtwerke
Leipzig GmbH
Augustusplatz 7
04109 Leipzig

Bauvorhaben

Leipziger Stadtwerke –
Campus Südost
Umbau / Modernisierung
Stadtwerke
Haus 200
Amo-Nitzsche-Straße 35
04277 Leipzig

Entwurfsverfasser

baurraum - design
Müller, G. Wolf, Peter
Karl-Liebknecht-Straße 88
04275 Leipzig
Büro 0341 3552 3470
info@baurraumdesign.de
www.baurraumdesign.de

Planungsstufe

Genehmigungsplanung Rot/Gelb
Planstiel
Grundriss Rot/Gelb 2.OG

Gezeichnet

Dieter Ludwig
Datum
01.08.2024
Maßstab
A0 - Maßstab 1:100
Plan Nr.:
006
Geprüft