


LEGENDE WANDBEKLÉIDUNG / RAMMSCHUTZ UND HANDLAUF

- SICHTBETON-HALBFERTIGTEIL + IMPRÄGNIERUNG TRANSPARENT
- STB.-FERTIGTEIL + IMPRÄGNIERUNG TRANSPARENT
- STB. SICHTBETON + ANSTRICH TRANSPARENT (WÄNDE / STÜTZEN)
- STB. SICHTBETON UNTERSEITE UNTERZUG + ANSTRICH TRANSPARENT
- STB. + GEPUTZT + MALERVlies + ANSTRICH
- STB. + GEPUTZT + TÜRHOCH GEFLIEST
- STB. + GEPUTZT + MALERVlies + ANSTRICH
- STB. + GEPUTZT + WANDVERKLEIDUNG (HOLZ / HPL)
- STB. + GEPUTZT + PRALLWAND BIS 2,85 m
- STB. + GEPUTZT + MALERVlies + ANSTRICH
- STB. + ANSTRICH
- MW + GEPUTZT + MALERVlies + ANSTRICH
- MW + GEPUTZT + RAUMHOCH GEFLIEST
- MW + ANSTRICH
- GK + SPACHTELN + MALERVlies + ANSTRICH
- GK + SPACHTELN + RAUMHOCH GEFLIEST
- SPACHTELN + PU-BESCHICHTUNG
- Elementierte TW / RR Glaselement
- TAFELFARBE
- AKZENTFARBE
- WANDGESTALTUNG | BESCHRIFTUNG
- WANDVERSTÄRKUNG
- INDEX

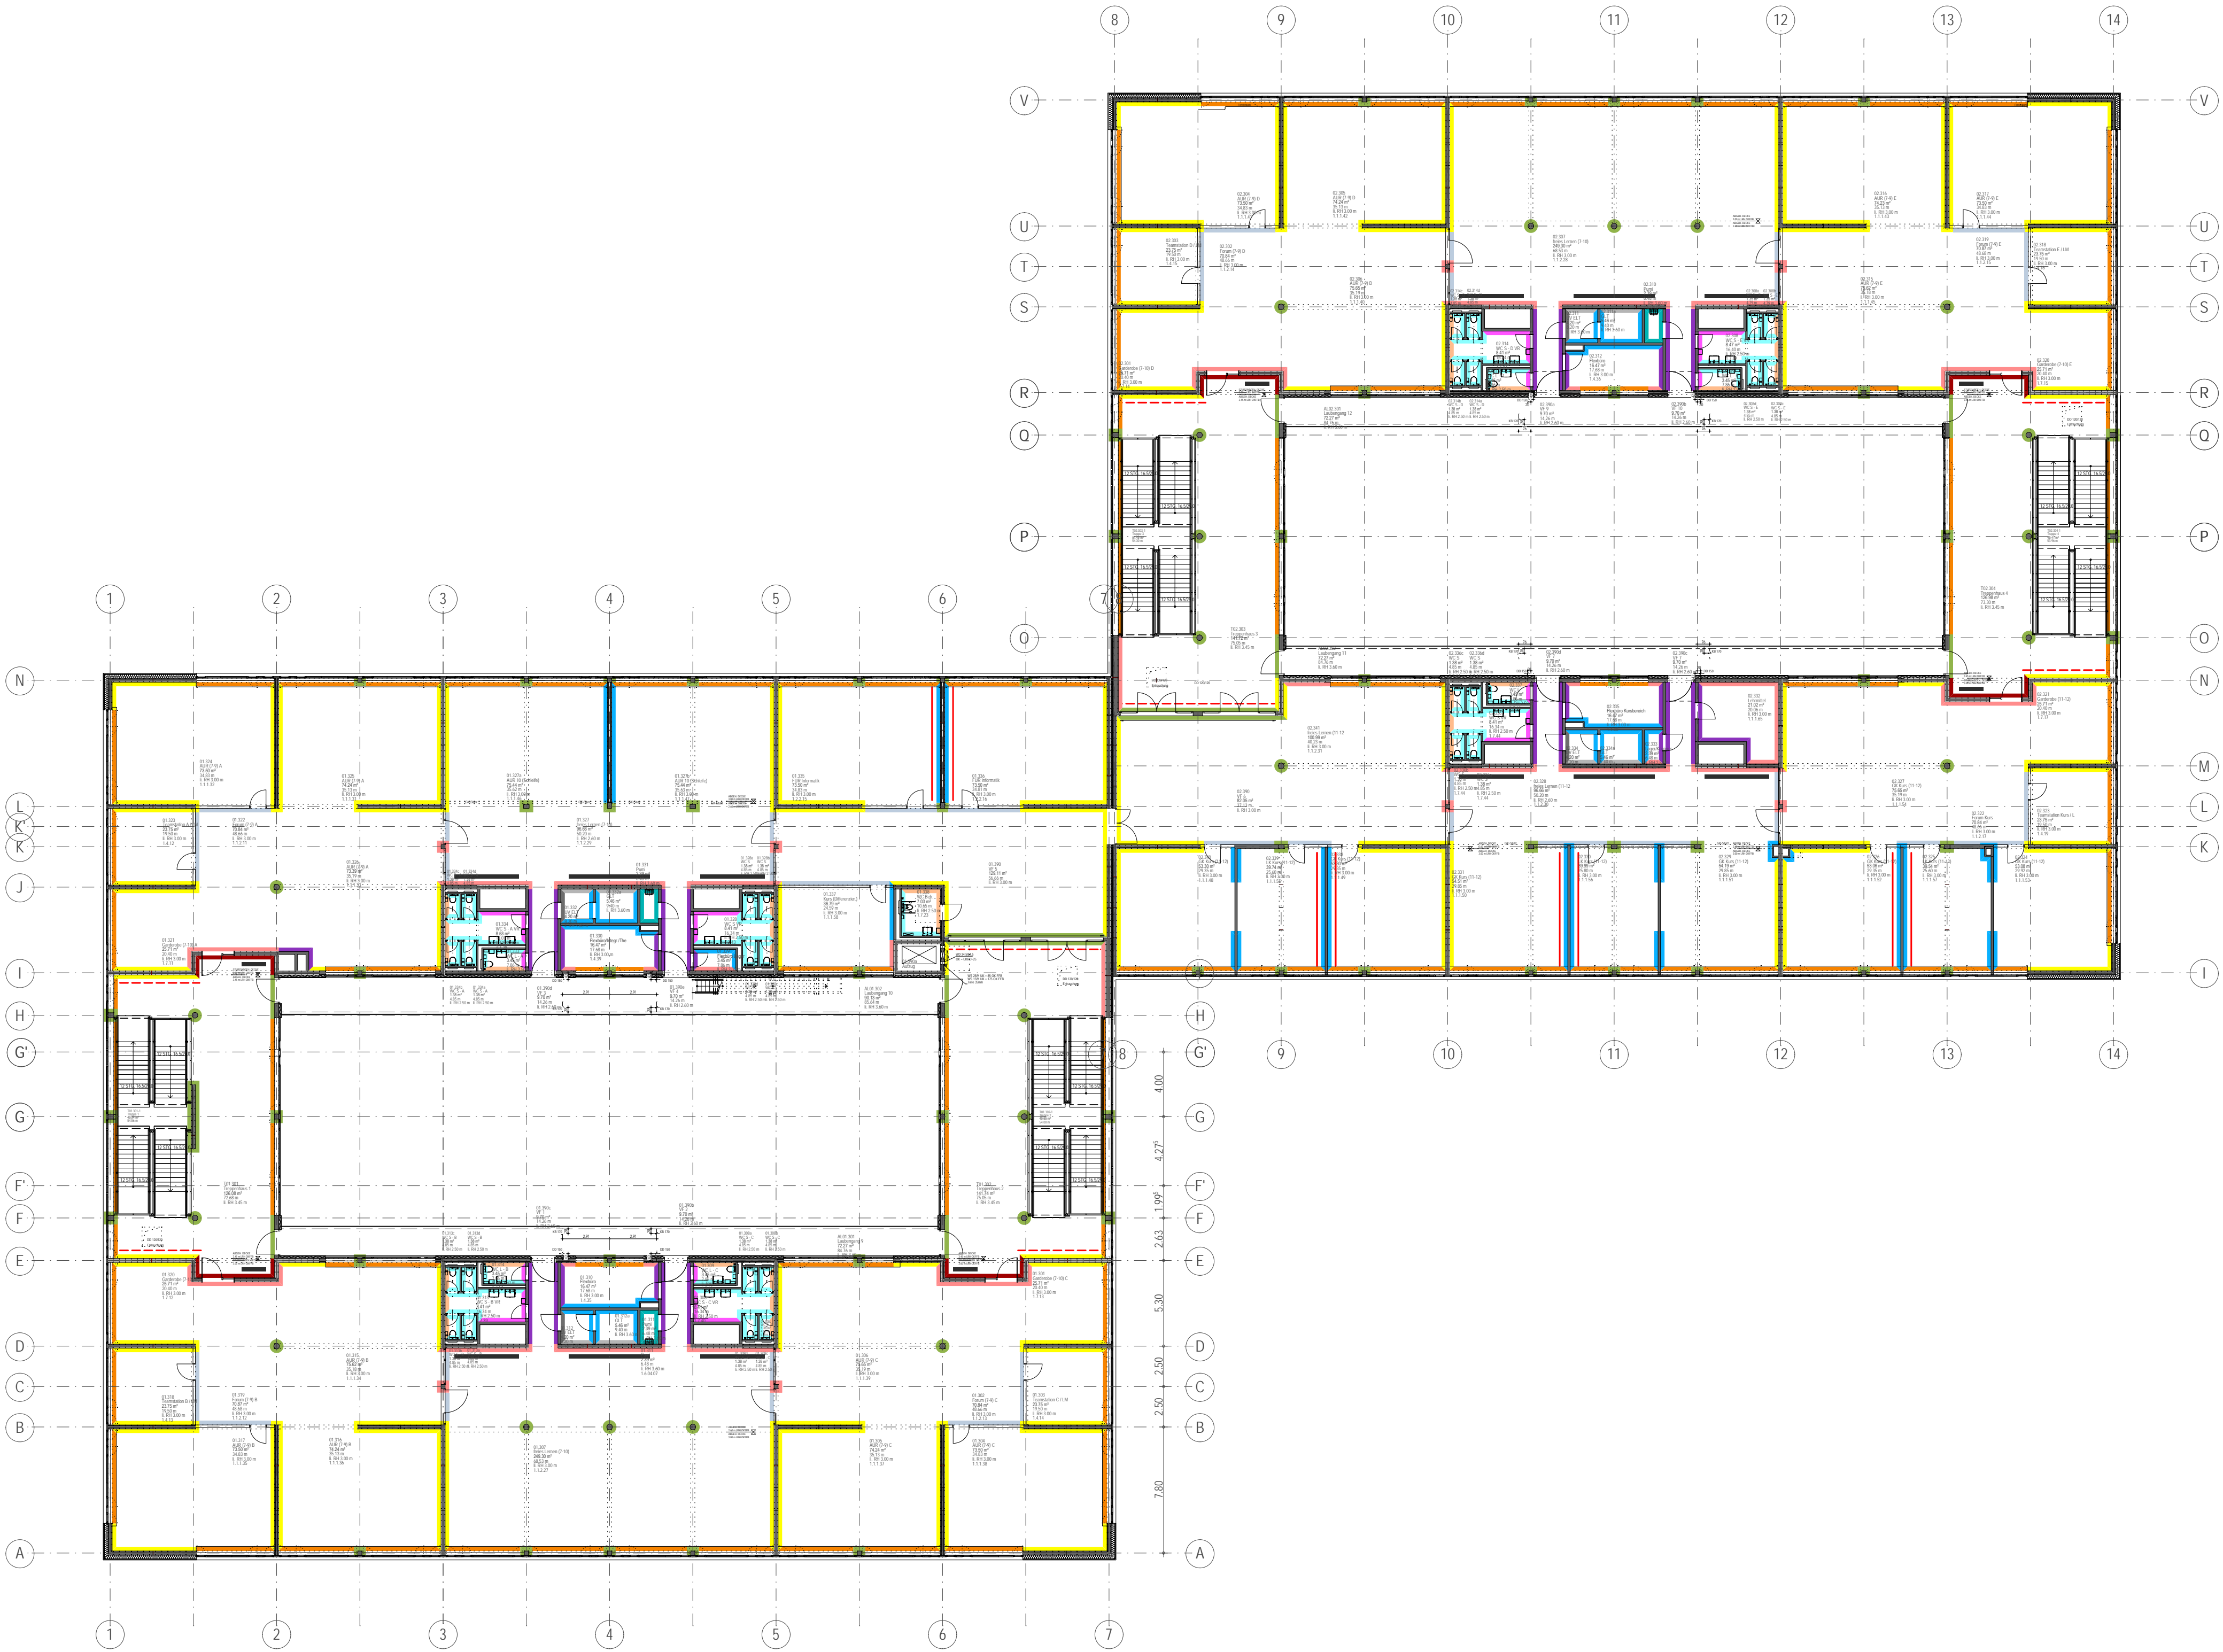

C	Maler Technikräume	19.11.2024	jad
B	Anpassung	13.08.2024	jad
A	Anpassung	24.07.2024	jad
Index	Art der Änderung	Datum	Name

Zur Verifizierung des Planes können Anbindemaße der Fenster und Türen bzw. nicht vermaßte Elemente oder Bereiche aus dem Plan abgegriffen werden.




STADT LEIPZIG
- Amt für Gebäudemanagement -

NEUES RATHAUS
04092 LEIPZIG

Objekt
Campus Dösner Weg
Neubau einer Gemeinschaftsschule mit Zweifeldsporthalle
Dösner Weg 39
04103 Leipzig

Auftraggeber
Stadt Leipzig
Martin-Luther-Ring 4/6
04109 Leipzig

Übersicht / Lage- / Höhenbezug

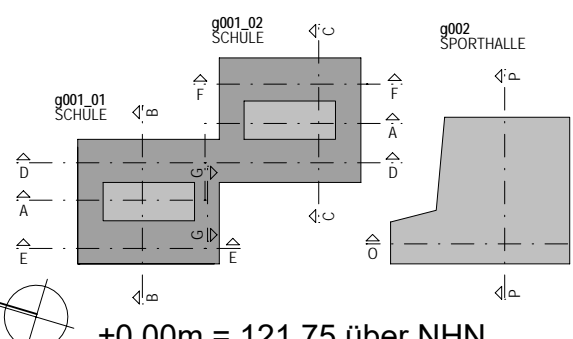

±0,00m = 121,75 über NHN

Architekt	Fachplaner

Planbezeichnung
Übersichtsplan Innenwandbekleidung
Grundriss 3. Obergeschoss

Leistungsphase: Ausführungsplanung		FREIGABE ROHBAU	
Datei: 017881_g001_xx_5_ARC_U3OG_0250_0785_C	Blattnr.: 0785		
gezeichnet:	Datum: 17.01.2025	Format: 594/841	Maßstab: 1:250