


Ansicht M1:25

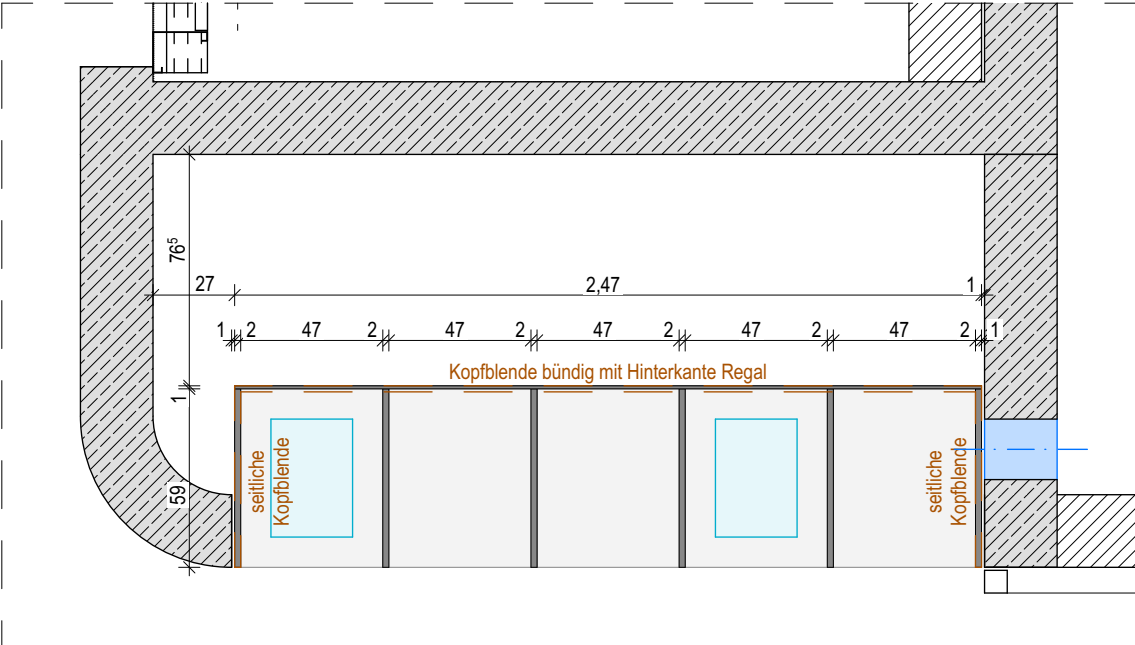

Grundriss M1:25

**FESTEINBAU SCHULRANZENREGAL
3X5 FÄCHER**
(Ebene Erdgeschoss)

- Festeinbau als offenes Regal
- Aufbewahrung von Schulranzen im EG (Nähe Hort und AUR 1+2)
- 15 Fächer Schulranzen 60x47x59

Maße:

- Höhe: 3,14 m (Korpus 1,96 m)
- Breite: 2,47 m
- Tiefe: 60 cm

Material:

- **Korpus und Einlegeböden**, 20 mm melaminbeschichtete Holzwerkstoffplatte (Möbelspanplatte), Farbe nach Wahl
- **Rückwand**, 10 mm melaminbeschichtete Holzwerkstoffplatte (Möbelspanplatte), Farbe nach Wahl
- **Sockel**, 20 mm melaminbeschichtete Holzwerkstoffplatte (Möbelspanplatte), Farbe nach Wahl, Blendenhöhe: 100 mm
- **Kopfblende**, 20 mm melaminbeschichtete Holzwerkstoffplatte (Möbelspanplatte), Farbe nach Wahl, Blendenhöhe: 1.180 mm

| | | | |
|-------|-------|------------------|------|
| | | | |
| | | | |
| | | | |
| | | | |
| | | | |
| Index | Datum | Art der Änderung | Gez. |

OKFF EG = +/- 0,00 = 64,05 m ü. NHN

Bauvorhaben

AM 19-245 SKD

Ersatzneubau der Schule für Körperbehinderte „Schule An der Muldaue“

| | | | |
|---|---|-----------|--------------|
| | Bauherren | | |
| | Stadt Dessau-Roßlau vertreten durch das Dezernat für Stadtentwicklung und Umwelt und das Amt für zentrales Gebäudemanagement Gustav-Bergt-Straße 1 Tel: 0340/ 204-2065 zgm@dessau-rosslau.de 06862 Dessau-Roßlau Fax: 0340/ 204-2965 http://verwaltung.dessau-rosslau.de | | |
| | Architekten | | |
| Planungszeichnung | Planungsdaten | | Status |
| | | | baufrei |
| | Phase | LP5 | Format |
| | Aufgestellt/ Bearbeiter | | Datum |
| | Geprüft | | Projekt-Nr.: |
| Dieses Projekt nebst Anlagen darf ohne unsere Genehmigung weder vervielfältigt noch ganz oder teilweise anderweitig verwendet oder dritten zugänglich gemacht werden; es gilt ausnahmslos das UrhG in der derzeitigen Fassung, alle Urheberrechte bleiben vorbehalten. | | | |
| Festeinbau Schulranzenregal Flur EG | | Maßstab | 1:25 |
| | | Plan-Nr.: | |