


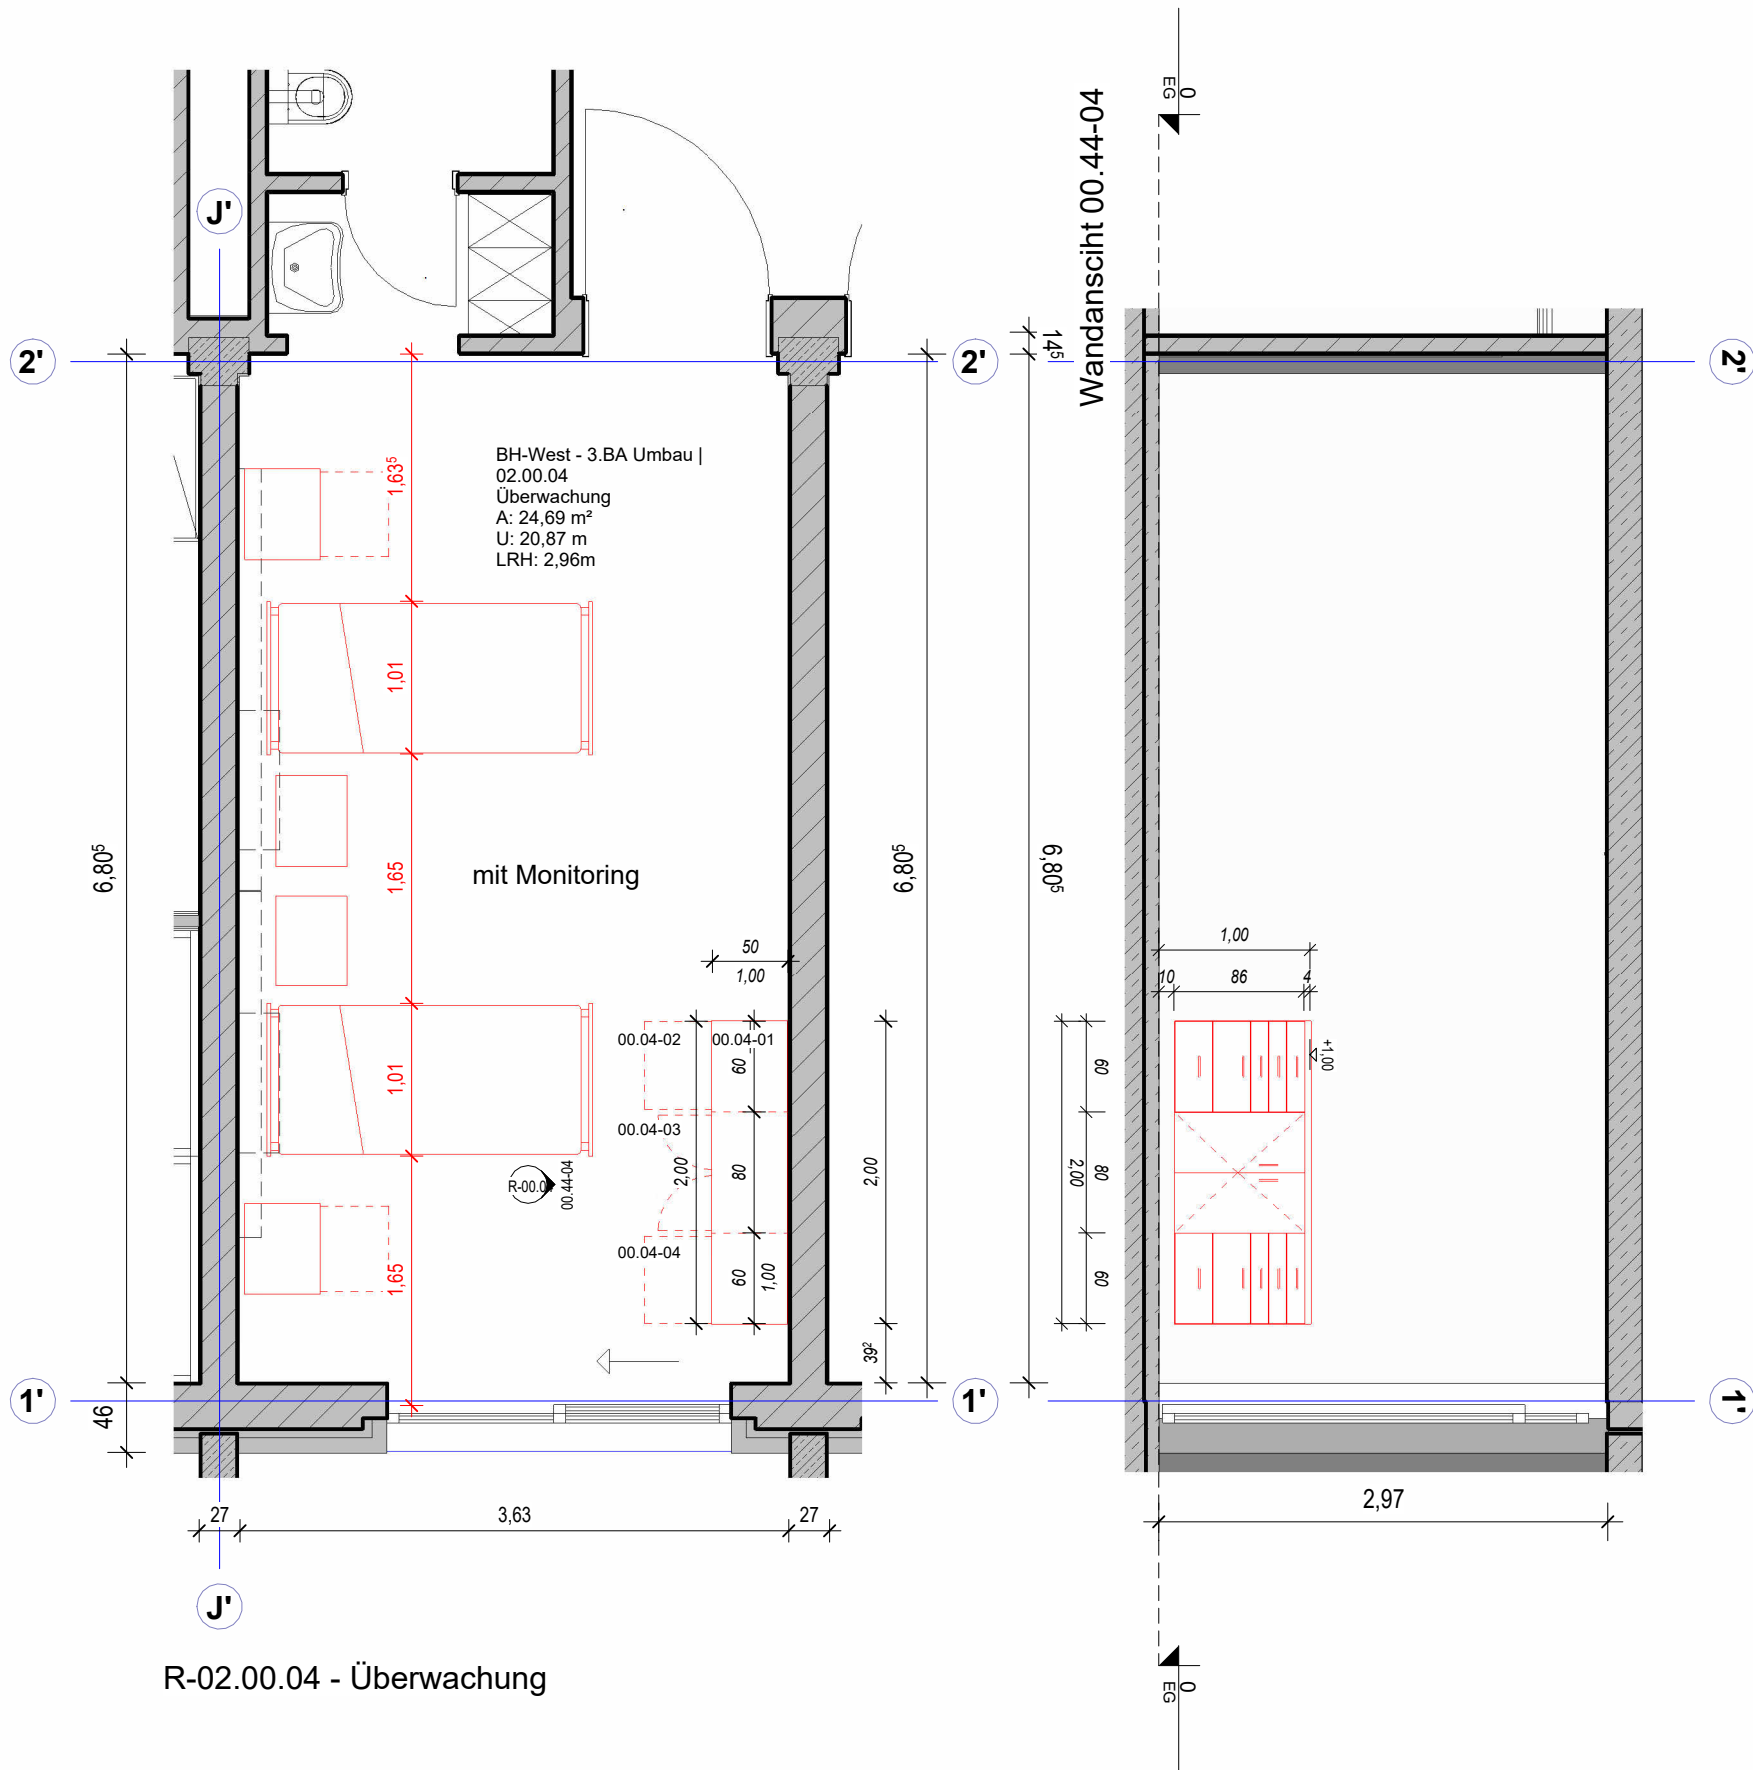

RAUMBLATT NAME

PLANNAME
ANSICHTSNAME
A110

RAUMSTEMPEL:

BAUTEIL
GESCHOSS
Raumbezeichnung
02.00.01

LFD. NUMMER
10,00m²
14,00m
LRH= 2,50m
Fußboden
Deckenaufbau

Typ Bodenaufbau
Typ Deckenaufbau

Fläche
Umfang
lichte Raumhöhe

RASTERANFANG
BEMASSUNG FLIESEN
MASS IST ZU MITTELN
BEMASSUNG SANITÄR
BEMASSUNG ELEKTRO
BEMASSUNG WANDVERSTÄRKUNG

Angabe = OK Höhe
Wandverstärkung
z.B. Bohle, H= 20cm

HÖHENANGABEN BEZIEHEN SICH AUF OKFF
Es gelten die Raumabmessungen des Gesamtgrundrisses

10_Tischlerarbeiten R-02.00.04			
Nummer	Familie und Typ	Kommentare	Farbe Tür
00.04-01	Arbeitsfläche: Steharbeitsplatz	l=200, t=50	
00.04-02	Unterschrank 1,00m- 5 Schubladen_Bettenzimmer: 60 x 50 x 96	5 Schubladen mit Öffnungsdämpfer	
00.04-03	Unterschrank 1,00m_Arbeitsplatte Betten- 1-flg-ohne Borde: 80 x 50 x 96	für Wäsche, 2 Borde	
00.04-04	Unterschrank 1,00m- 5 Schubladen_Bettenzimmer: 60 x 50 x 96	5 Schubladen mit Öffnungsdämpfer	


1	30.11.2024	Stand Ausschreibung Tischlerarbeiten	HH
Index	Datum	Änderung	Bearb.
Änderungsliste			
Die Pläne bzw. deren Inhalt bleiben geistiges Eigentum des Planerstellers und dürfen nur absprachegemäß und im Sinne des Planerstellers verwendet werden. Insbesondere dürfen die Planunterlagen ohne vorherige schriftliche Genehmigung des Planerstellers nicht vervielfältigt oder Dritten zugänglich gemacht werden			
PLAN-NR. 384e	5	R-00.04	EG
Projektnr.	Phase (HOAI)	Planart	lfd. Nr.
Index	Code	Index	
ERSTELLDATUM	28.02.2024	DATUM INDEX	30.11.2024
Krankenhaus Buchholz - 3.BA			
Reorganisation Pflege und Interdisziplinäre ZNA			
PLANINHALT R 02.00.04 - Überwachung			
PHASE (HOAI) 5	GEWERK Tischler	BAUTEIL BA3	OKFF ACHSE/ LAGE
ARCHITEKT reichardt+partner architekten Elbchausee 93 D-22763 Hamburg T: +49 40 600809-60 F: +49 40 600809-66 khh@reichardtpartner.de	BAUHERR KH Buchholz und Winsen gGmbH Steinbecker Str. 44 21244 Buchholz T: 04181 13-0 F: 04181 13-1055 info@krankenhaus-buchholz.de		
BLATTGRÖSSE DIN A3	GEZEICHNET HH	MASZSTAB 1 : 50	DATUM INDEX D:\Projekte\384e_Buchholz_3.BA - R22 - Ausführung 24_hhBT863.rvt



RAUMBLATT NAME: A110
ANSICHTSNAME: ANSICHTSNAME
RAUMSTEMPEL: BAUTEIL, GESCHOSS, LFD. NUMMER
Raumbezeichnung: 02.00.01
Fläche: 10,00m²
Umfang: 14,00m
lichte Raumhöhe: LRH= 2,50m
Fußboden: Typ Bodenaufbau
Deckenaufbau: Typ Deckenaufbau
RASTERANFANG: 23, 32
BEMASSUNG FLIESEN: EQ, EQ
MASS IST ZU MITTELN
BEMASSUNG SANITÄR: 23, 32
BEMASSUNG ELEKTRO: 23, 32
BEMASSUNG WANDVERSTÄRKUNG: h=1,00m
Angabe = OK Höhe Wandverstärkung z.B. Bohle, H= 20cm
HÖHENANGABEN BEZIEHEN SICH AUF OKFF
Es gelten die Raumabmessungen des Gesamtgrundrisses

10_Tischlerarbeiten R-02.00.05			
Nummer	Familie und Typ	Kommentare	Farbe Tür
00.05-01	Hoch-Schrank-2flg: 60 x 50 x 210	3 Böden, mit Auszügen für 2 A4-Drucker	
00.05-02	Oberschrank - 1-flg: 60 x 50 x 625	1 Boden, HPL	
00.05-03	Steharbeitsplatte: b=80, h=76	Tischlino, l=363	
00.05-04	Unterschrank Schreibtisch - 3 Schubladen: 45 x 60 x 72	HPL, 3 Schubladen, obere abschließbar	Akzent
00.05-05	Steharbeitsplatte: b=80, h=76	Tischlino, l=1,60m	
00.05-06	Unterschrank Schreibtisch - 3 Schubladen: 45 x 60 x 72	HPL, 3 Schubladen, obere abschließbar	Akzent
00.05a-01	Steharbeitsplatte: b=80, h=76	Tischlino, l=363	
00.05a-02	Unterschrank Schreibtisch - 3 Schubladen: 45 x 60 x 72	HPL, 3 Schubladen, obere abschließbar	Akzent
00.05a-03	Steharbeitsplatte: b=80, h=76	Tischlino, l=1,60m	
00.05a-04	Unterschrank Schreibtisch - 3 Schubladen: 45 x 60 x 72	HPL, 3 Schubladen, obere abschließbar	Akzent
00.05a-05	Sitzarbeitsplatte-75: b=80, h=75	Tischlino, l=363	
00.05a-06	Unterschrank Schreibtisch - 3 Schubladen: 45 x 60 x 72	HPL, 3 Schubladen, obere abschließbar	Akzent
00.05a-07	Sitzarbeitsplatte-75: b=80, h=75	Tischlino, l=1,60m	
00.05a-08	Unterschrank Schreibtisch - 3 Schubladen: 45 x 60 x 72	HPL, 3 Schubladen, obere abschließbar	Akzent

2	30.11.2024	Stand Ausschreibung Tischlerarbeiten	HH
1	28.03.2024	PÄ 05: Änderungen Raumblätter	HH
Index	Datum	Änderung	Bearb.
Änderungsliste			
Die Pläne bzw. deren Inhalt bleiben geistiges Eigentum des Planerstellers und dürfen nur absprachegemäß und im Sinne des Planerstellers verwendet werden. Insbesondere dürfen die Planunterlagen ohne vorherige schriftliche Genehmigung des Planerstellers nicht vervielfältigt oder Dritten zugänglich gemacht werden			
PLAN-NR.	384e	5	R-00.05 EG 2
Projektnr.	Phase (HOAI)	Planart	lfd. Nr.
Code	Index	DATUM INDEX	28.02.2024
Krankenhaus Buchholz - 3.BA			
Reorganisation Pflege und Interdisziplinäre ZNA			
R 02.00.05 - Ärzte 4AP+6AP			
PHASE (HOAI)	GEWERK	BAUTEIL	OKFF
5	Tischler	BA3	
ARCHITEKT	BAUHERR	ACHSE/ LAGE	
reichardt+partner architekten Elbchaussee 93 D-22763 Hamburg T: +49 40 600809-60 F: +49 40 600809-66 khh@reichardtpartner.de	KH Buchholz und Winsen gGmbH Steinbecker Str. 44 21244 Buchholz T: 04181 13-0 F: 04181 13-1055 info@krankenhaus-buchholz.de		
BLATTGRÖSSE	GEZEICHNET	MASSTAB	DATUM
DIN A3	HH	1 : 50	D:\Projekte\384e_Buchholz_3.BA - R22 - Ausführung 24_hhBT863.rvt

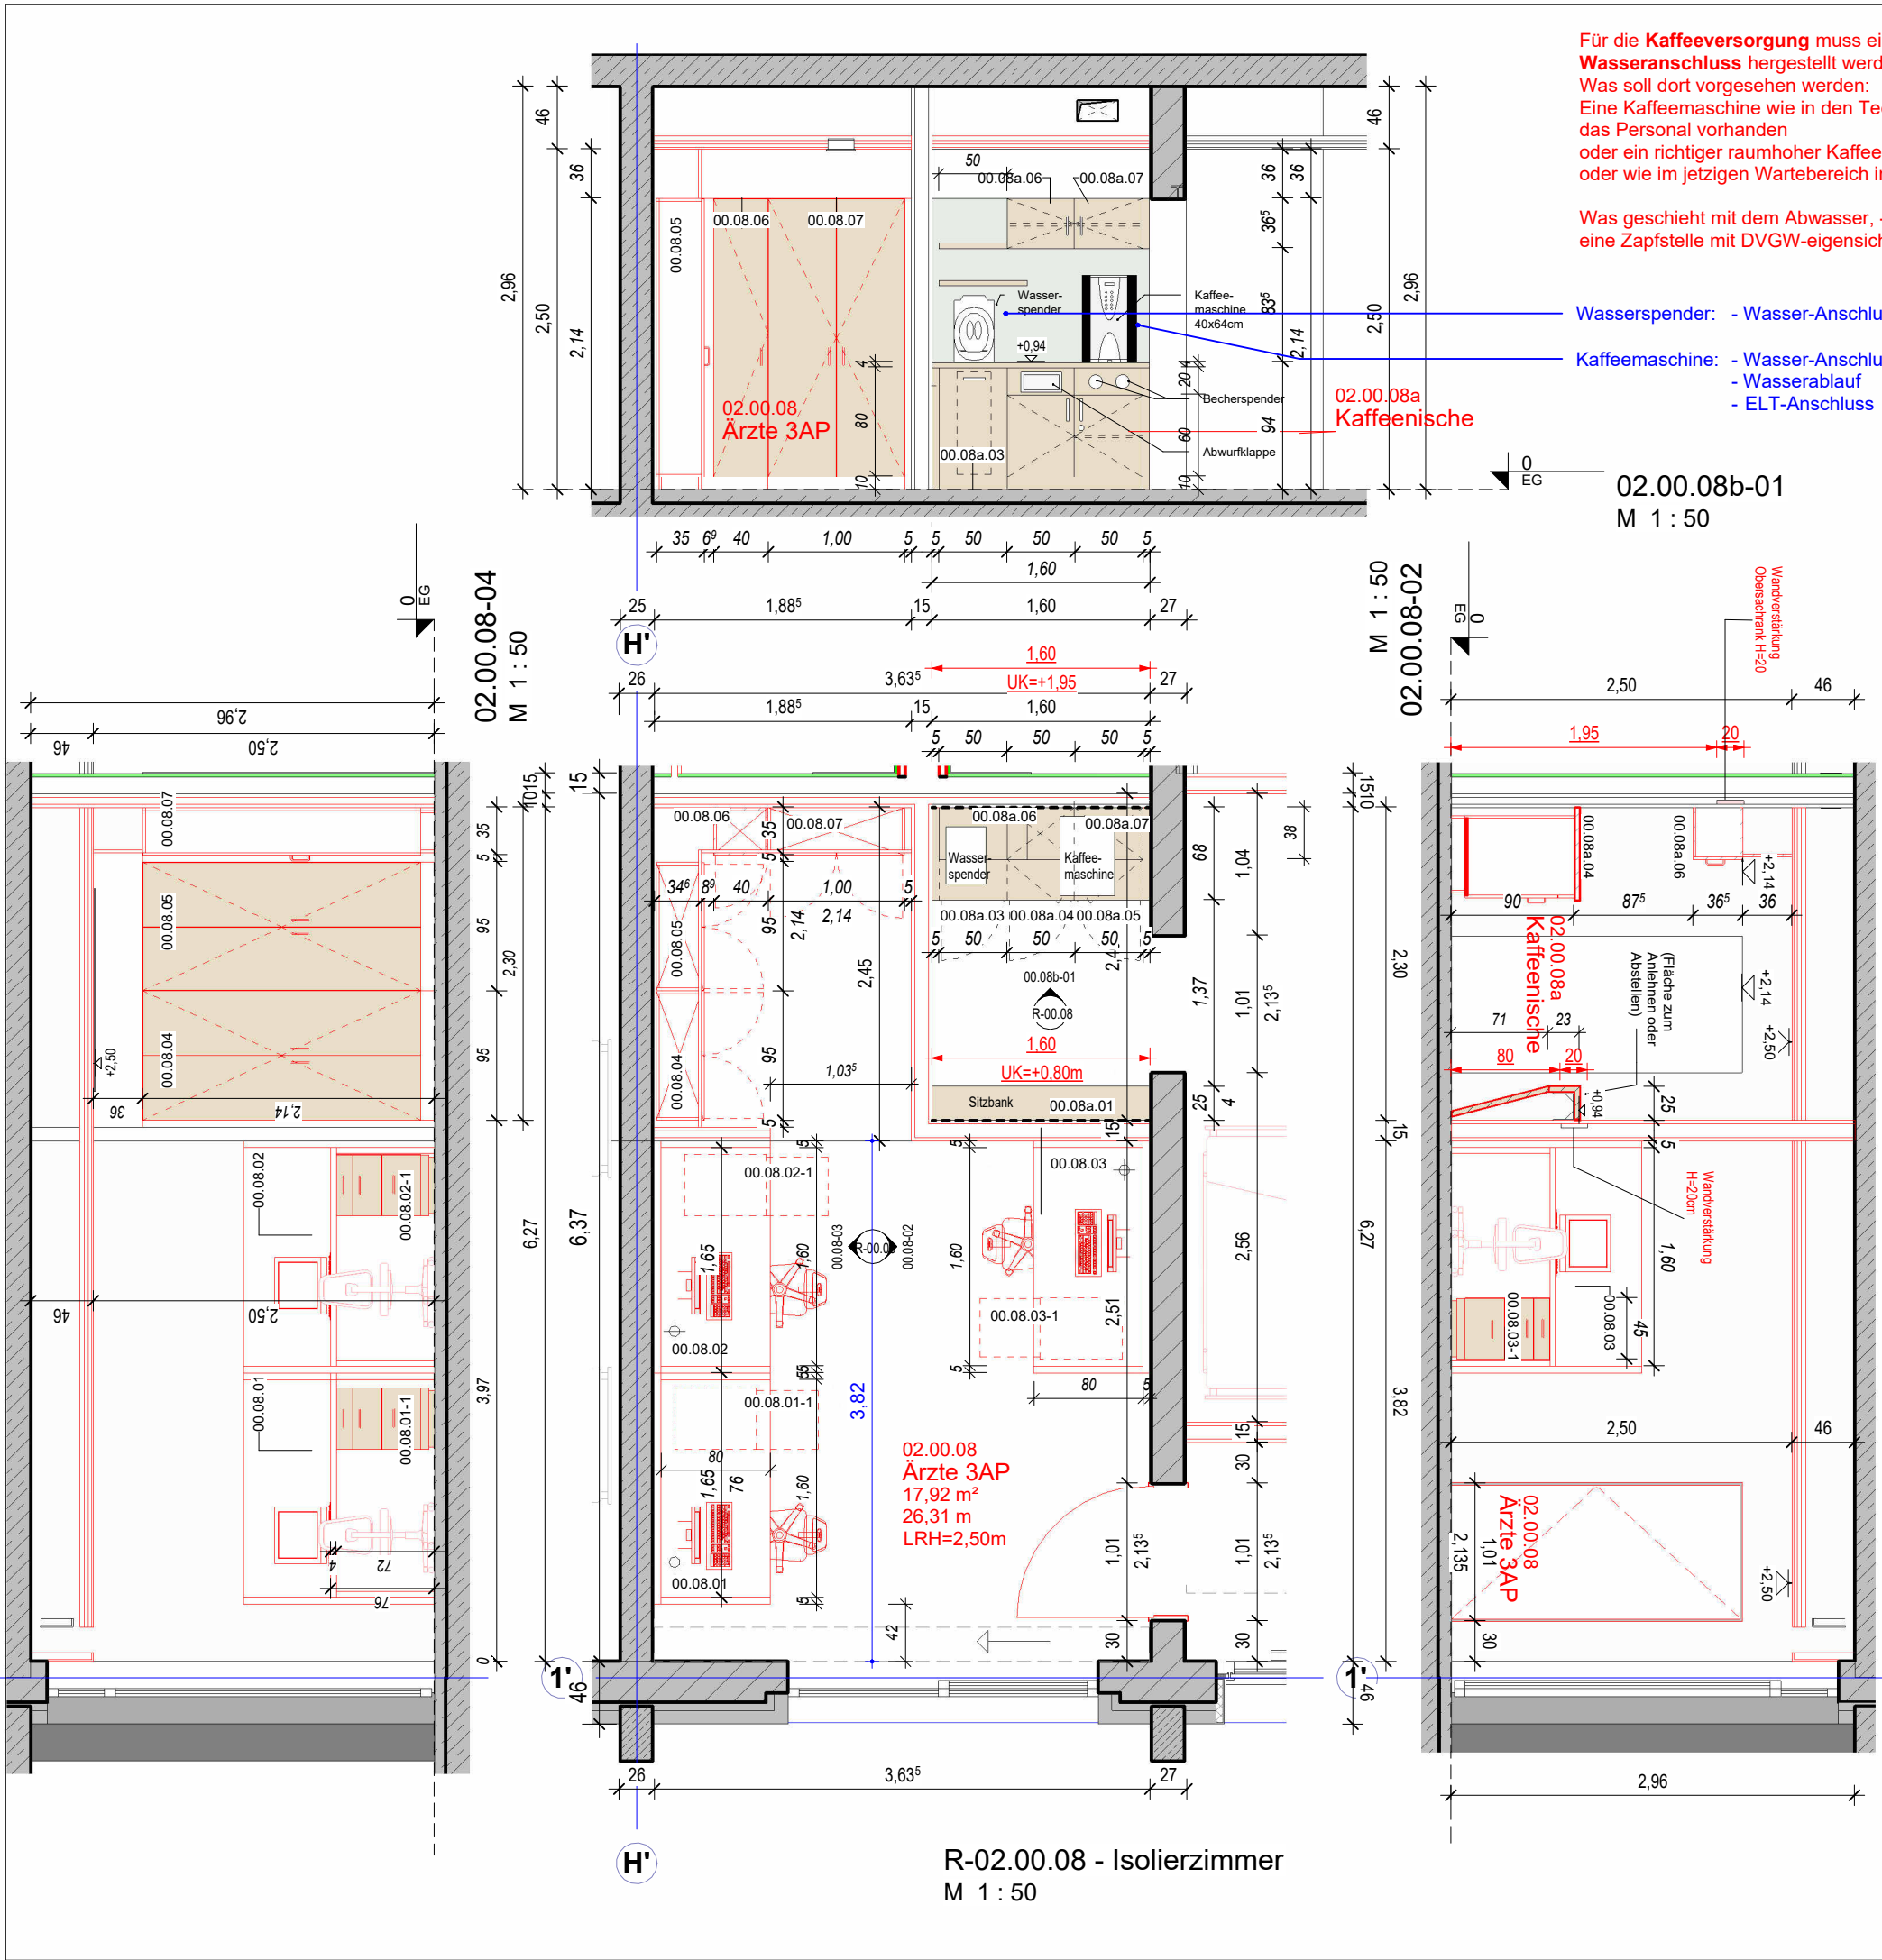

Für die **Kaffeerversorgung** muss ein **Wasseranschluss** hergestellt werden.
Was soll dort vorgesehen werden:
Eine Kaffeemaschine wie in den Teeküchen für das Personal vorhanden
oder ein richtiger raumhoher Kaffee-Automat
oder wie im jetzigen Wartebereich im EG?

Was geschieht mit dem Abwasser, - benötigen wir eine Zapfstelle mit DVGW-eigensicher Anlage?

Wasserspender: - Wasser-Anschluss

Kaffeemaschine: - Wasser-Anschluss
- Wasserablauf
- ELT-Anschluss

02.00.08b-01
M 1 : 50

M 1 : 50
02.00.08-02

02.00.08-02

A number line is shown with tick marks at 0, 230, 460, 690, 920, 1150, and 1380. The segment between 0 and 230 is labeled 2,30. The segment between 920 and 1150 is labeled 15. The segment between 1380 and 1510 is labeled 6,27.

3,82

3,82

1885

1888

The diagram illustrates a room stamp (Raumstempel) with the following components and annotations:

- RAUMBLATT NAME**: The name of the drawing sheet.
- ANSICHTSNAME**: The view name, indicated by a diamond symbol containing **A110**.
- BAUTEIL**: The building part, indicated by an arrow pointing to the room number **02.00.01**.
- GESCHOSS**: The floor, indicated by an arrow pointing to the room number **02.00.01**.
- LFD. NUMMER**: The drawing number, indicated by an arrow pointing to the room number **02.00.01**.
- Raumbezeichnung**: The room designation, indicated by an arrow pointing to the room number **02.00.01**.
- Fläche**: The area, indicated by an arrow pointing to **10,00m²**.
- Umfang**: The perimeter, indicated by an arrow pointing to **14,00m**.
- lichte Raumhöhe**: The clear room height, indicated by an arrow pointing to **LRH= 2,50m**.
- Typ Bodenaufbau**: The floor construction type, indicated by an arrow pointing to **Fußboden**.
- Typ Deckenaufbau**: The ceiling construction type, indicated by an arrow pointing to **Deckenaufbau**.
- RASTERANFANG**: The start of the grid, indicated by a double-headed arrow.
- BEMESSUNG FLIESEN**: Tiling dimensioning, indicated by a double-headed arrow with **23** and **32** and the text **EQ EQ**.
- MASS IST ZU MITTELN**: The dimension is to be centered.
- BEMESSUNG SANITÄR**: Sanitary dimensioning, indicated by a double-headed arrow with **23** and **32**.
- BEMESSUNG ELEKTRO**: Electrical dimensioning, indicated by a double-headed arrow with **23** and **32**.
- BEMESSUNG WANDVERSTÄRKUNG**: Wall reinforcement dimensioning, indicated by a double-headed arrow with **23** and **32** and the text **h=1,00m**.
- Angabe = OK Höhe Wandverstärkung z.B. Bohle, H= 20cm**: Note indicating that the wall reinforcement height is OK, e.g., a plank with H= 20cm.
- HÖHENANGABEN BEZIEHEN SICH AUF OKKF**: Height dimensions refer to the OKKF (Overall Ceiling Finish).
- Es gelten die Raumabmessungen des Gesamtgrundrisses**: The room dimensions of the overall floor plan apply.

10_Tischlerarbeiten R-02.00.08 - Ärzte 3AP			
Nummer	Familie und Typ	Kommentare	Farbe Tür
00.08.01	Sitzarbeitsplatte-76: b=80, h=76	Tischlino, l=1,60m	
00.08.01-1	Unterschrank Schreibtisch - 3 Schubladen: 45 x 60 x 72	HPL, 3 Schubladen, obere abschließbar	Akzent
00.08.02	Sitzarbeitsplatte-76: b=80, h=76	Tischlino, l=1,60m	
00.08.02-1	Unterschrank Schreibtisch - 3 Schubladen: 45 x 60 x 72	HPL, 3 Schubladen, obere abschließbar	Akzent
00.08.03	Sitzarbeitsplatte-76: b=80, h=76	Tischlino, l=1,60m	
00.08.03-1	Unterschrank Schreibtisch - 3 Schubladen: 45 x 60 x 72	HPL, 3 Schubladen, obere abschließbar	Akzent
00.08.04	Hoch-Schrank 2türig: 95 x 35 x 214	5 Böden, abschließbar	Akzent
00.08.05	Hoch-Schrank 2türig: 95 x 35 x 214	5 Böden, abschließbar	Akzent
00.08.06	Hoch-Schrank: 40 x 35 x 214	5 Böden	Akzent
00.08.07	Hoch-Schrank 2türig: 100 x 35 x 214	5 Böden, abschließbar	Akzent

10_Tischlerarbeiten R-02.00.08a - Kaffeeneische			
Nummer	Familie und Typ	Kommentare	Farbe Tür
00.08a.01	Arbeitsfläche: Stehbeitsplatz b=25	Arbeitsplatte 1,60x0,25cm, H=94cm	Akzent
00.08a.02	Arbeitsfläche: Stehbeitsplatz b=68	Arbeitsplatte 1,47x0,70cm	Akzent
00.08a.03	Unterschrank - 1-flg: 60 x 50 x 90	Schwerlastauszug für Gasflasche	Akzent
00.08a.04	Unterschrank - 1-flg: 60 x 50 x 90	mit integriertem Abwurf und Klappe	Akzent
00.08a.05	Unterschrank - 1-flg: 60 x 50 x 90	abschliessbar, mit Becherhaltern oben, unten Tür mit Boden innen	Akzent
00.08a.06	Oberschrank - 1-flg: 50 x 38 x 36,5 Passleiste 36	1 Boden, HPL	Akzent
00.08a.07	Oberschrank - 1-flg: 50 x 38 x 36,5 Passleiste 36	1 Boden, HPL	Akzent

4	30.11.2024	Stand Ausschreibung Tischlerarbeiten	HH
3	02.04.2024	PÄ 05: aktueller Stand	HH
2	28.03.2024	PÄ 05: Änderungen Raumbblätter	HH
1	30.01.2024	Isolierzelle EG: Ruftaster, Matraze, Objekte, zus. Ablauf	HH
Index	Datum	Änderung	Bearb.

Änderungsliste

Die Pläne bzw. deren Inhalt bleiben geistiges Eigentum des Planerstellers und dürfen nur absprachegemäß und im Sinne des Planerstellers verwendet werden. Insbesondere dürfen die Planunterlagen ohne vorherige schriftliche Genehmigung des Planerstellers nicht vervielfältigt oder Dritten zugänglich gemacht werden


PLAN-NR.						ERSTELLDATUM	
384e	5	R-00.08	EG	4	26.06.2023		
Projektnr.	Phase (HOAI)	Planart	lfd. Nr.	Code	DATUM INDEX		
					30.11.2024		

Krankenhaus Buchholz - 3.BA


Reorganisation Pflege und Interdisziplinäre ZNA

PLANINHALT				
R 02.00.08 - Ärzte 3AP _ R-02.00.08a - Kaffeeneische				
PHASE (HOAI) 5	GEWERK Tischler	BAUTEIL BA3	OKFF	ACHSE / LAGE
ARCHITEKT reichardt+partner architekten Elbchaussee 93 D-22763 Hamburg T: +49 40 600809-60 F: +49 40 600809-66 kfh@reichardtpartner.de		BAUHERR KH Buchholz und Winsen gGmbH Steinbecker Str. 44 21244 Buchholz T: 04181 13-0 F: 04181 13-1055 info@krankenhaus-buchholz.de		


BLATTGRÖSSE DIN A3	GEZEICHNET HH	MASZSTAB 1 : 50	DATEI D:\Projekte\384e_Buchholz_3.BA - R22 - Ausführung 24_hhBT863
-----------------------	------------------	--------------------	---

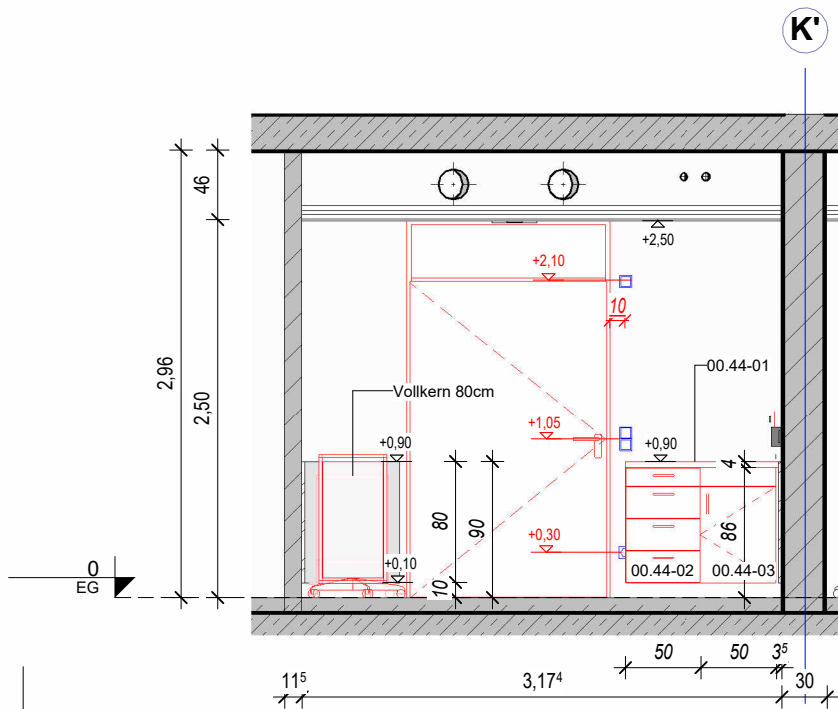


Wanansicht 00.44-01

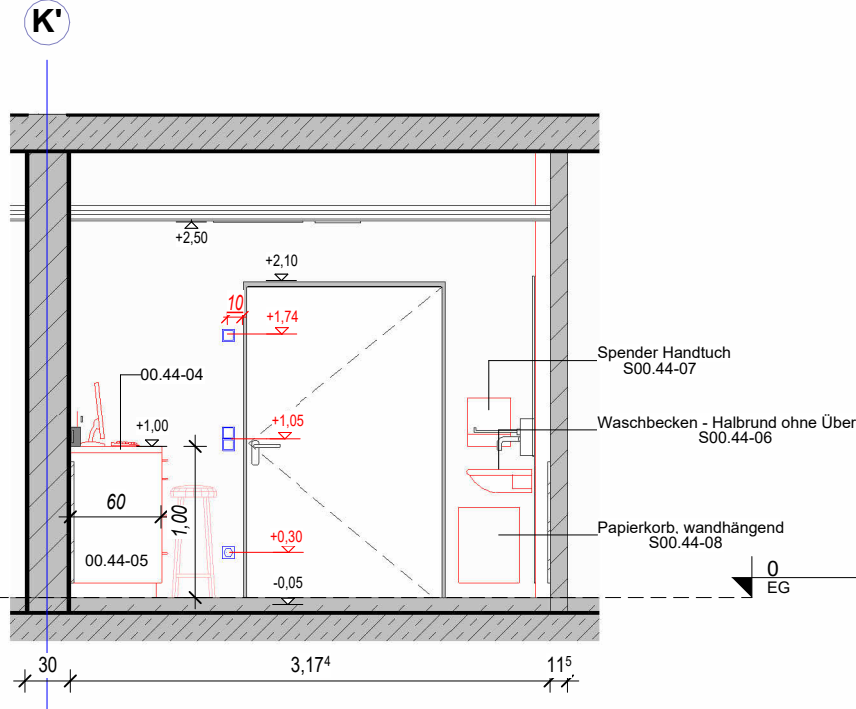


Wandansicht 02.00.44-03

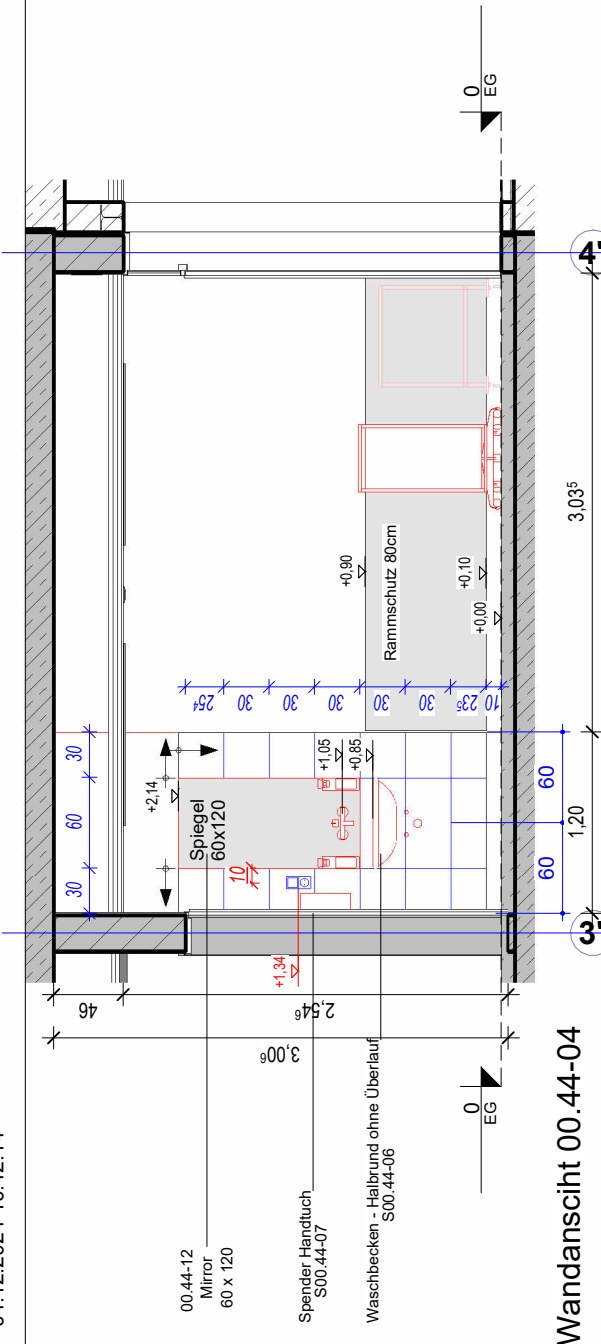

Wandansicht 00.44-04

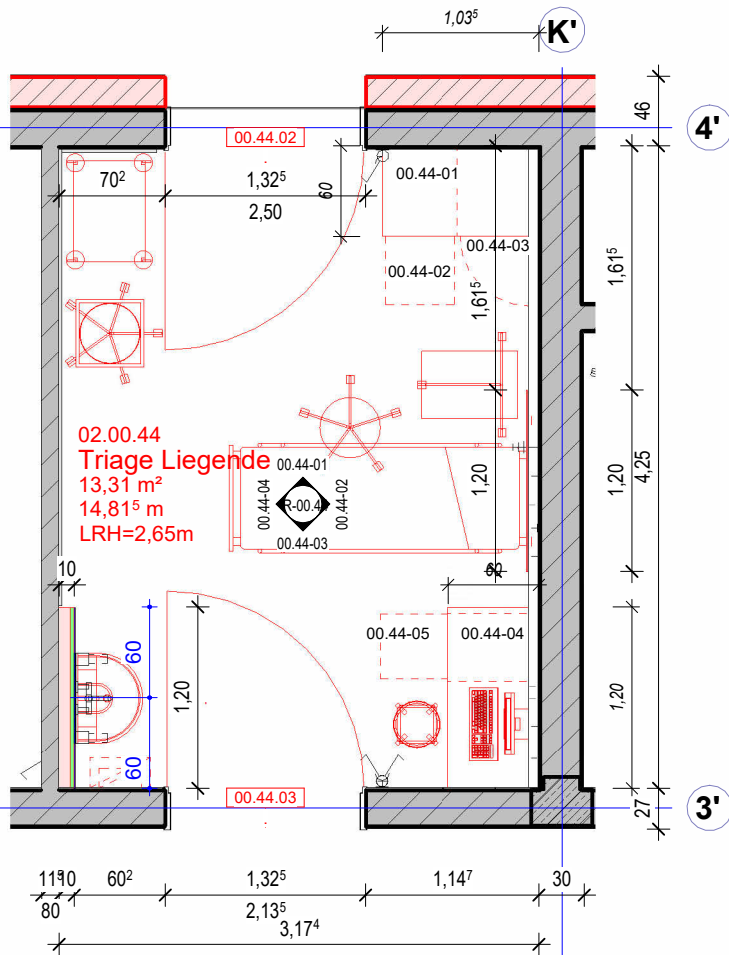

R-02.00.44 - Triage Liegende

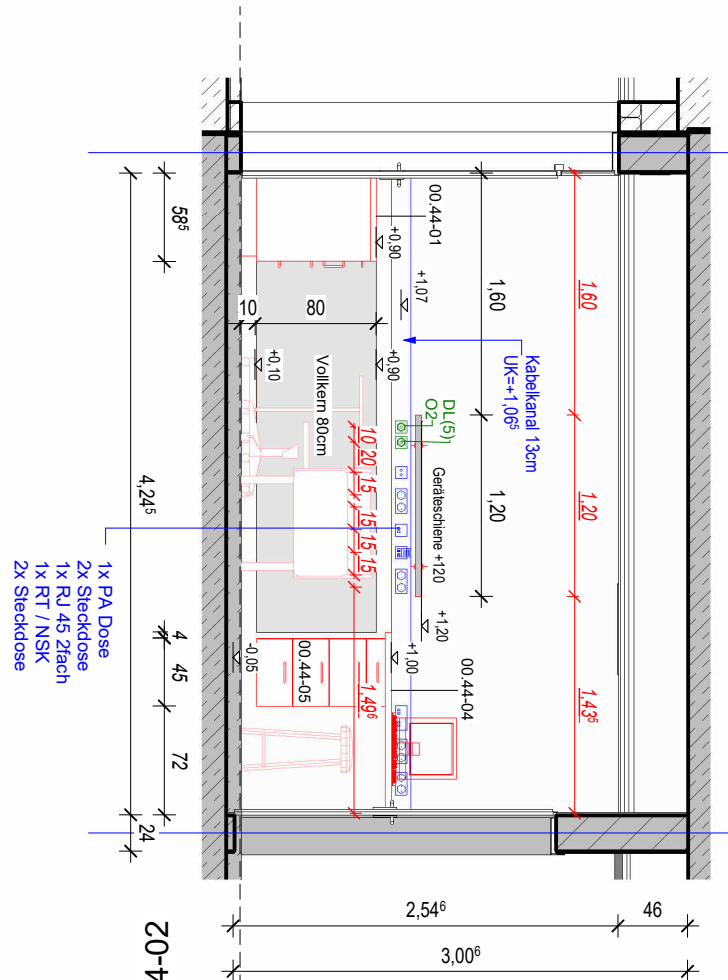

Wanansicht 02.00.44-02

- Neue Decke : MF-Decke OWA?

- Absprache Geräteschiene und Wandversorgungseinheit???

RAUMBLATT NAME: A110
ANSICHTSNAME: ANSICHTSNAME
RAUMSTEMPEL: BAUTEIL, GESCHOSS, LFD. NUMMER
Raumbezeichnung: 02.00.01
Fläche: 10,00m²
Umfang: 14,00m
lichte Raumhöhe: LRH= 2,50m
Fußboden: Typ Bodenaufbau
Deckenaufbau: Typ Deckenaufbau
RASTERANFANG: 23, 32
BEMASSUNG FLIESEN: EQ, EQ
MASS IST ZU MITTELN
BEMASSUNG SANITÄR: 23, 32
BEMASSUNG ELEKTRO: 23, 32
BEMASSUNG WANDVERSTÄRKUNG: h=1,00m
Angabe = OK Höhe Wandverstärkung z.B. Bohle, H= 20cm
HÖHENANGABEN BEZIEHEN SICH AUF OKFF
Es gelten die Raumabmessungen des Gesamtgrundrisses

10_Tischlerarbeiten R-02.00.44			
Nummer	Familie und Typ	Kommentare	Farbe Tür
00.44-01	Arbeitsfläche: Steharbeitsplatz 60x100cm	l=0,90m, mit seitlicher Aufkantung	
00.44-02	Unterschrank - 4 Schubladen: 50x60x86	oberste Schublade abschliessbar	
00.44-03	Unterschrank - 1-flg: 50 x 60 x 86	2 Borde	
00.44-04	Arbeitsfläche: Steharbeitsplatz 60x120cm	h=1,00m	
00.44-05	Unterschrank 1,00m- 4 Schubladen: 45 x 60 x 96	HPL, 3 Schubladen, Hängeregister abschliessbar	holzfarben

Sanitärinstallationen R-02.00.44			
Nummer	Familie und Typ	Kommentare	zuständig
00.44-06	Waschbecken - Halbrund ohne Überlauf: 600 x 430		
00.44-07	Spender Handtuch: Papierhandtuchspender		
00.44-08	Papierkorb, wandhängend: Typ 1		
00.44-09	Spender: D		KHBW
00.44-10	Spender: S		KHBW
00.44-11	Wandarmatur: Typ 1		


Umbau von Lager zu Triage:

- Neubau Waschtisch, PC-Arbeitsplatz, Geräteschiene, Med.-Gase O2+D5, Möblierung
- Vergrößerung Türen zu bettengängig


Index	Datum	Änderung	Bearb.
3	11.10.2024	ELT: Ergänzungen Elektroplanung	HH
2	02.04.2024	PA 05: aktueller Stand	HH
1	28.03.2024	PA 05: Änderungen Raumblätter	HH

Änderungsliste			
Die Pläne bzw. deren Inhalt bleiben geistiges Eigentum des Planerstellers und dürfen nur absprachegemäß und im Sinne des Planerstellers verwendet werden. Insbesondere dürfen die Planunterlagen ohne vorherige schriftliche Genehmigung des Planerstellers nicht vervielfältigt oder Dritten zugänglich gemacht werden			
PLAN-NR.	384e	5	R-00.44 EG 3
Projektr.	Phase (HOAI)	Planart	lfd. Nr.
Code	Index	Datum	INDEX

Krankenhaus Buchholz - 3.BA				
Reorganisation Pflege und Interdisziplinäre ZNA				
PLANINHALT				
R 02.00.44 - Triage Liegende				
PHASE (HOAI)	GEWERK	BAUTEIL	OKFF	ACHSE/ LAGE
5	Tischler	BA3		
ARCHITEKT	reichardt+partner architekten		BAUHERR	
Elbchaussee 93		KH Buchholz und Winsen gGmbH		
D-22763 Hamburg		Steinbecker Str. 44		
T: +49 40 600809-60		21244 Buchholz		
F: +49 40 600809-66		T: 04181 13-0		
knb@reichardtpartner.de		F: 04181 13-1055		
		info@krankenhaus-buchholz.de		
BLATTGRÖSSE	GEZEICHNET	MASZSTAB	DATEI	
DIN A3	HH	1 : 50	D:\Projekte\384e_Buchholz_3.BA - R22 - Ausführung 24_hbT803.rvt	

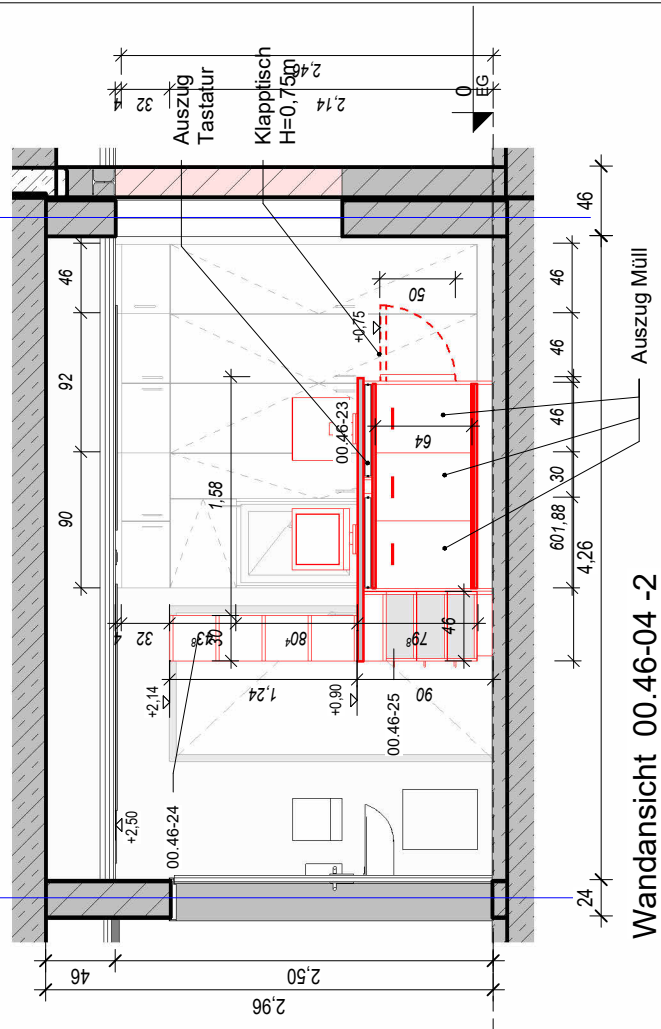



Wandansicht 00.46-04 -2

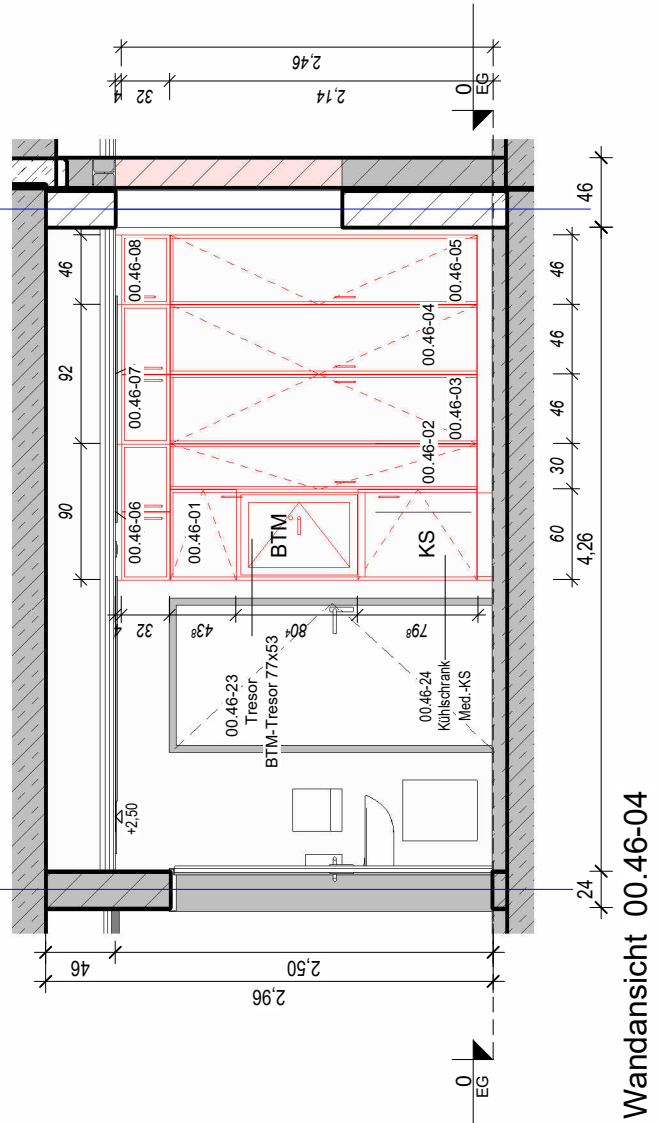

Wandansicht 00.46-04


Achtung:
Bewegungsraum zwischen Schränken
und Arbeitstisch nur 73cm!

Wandansicht 00.46-01

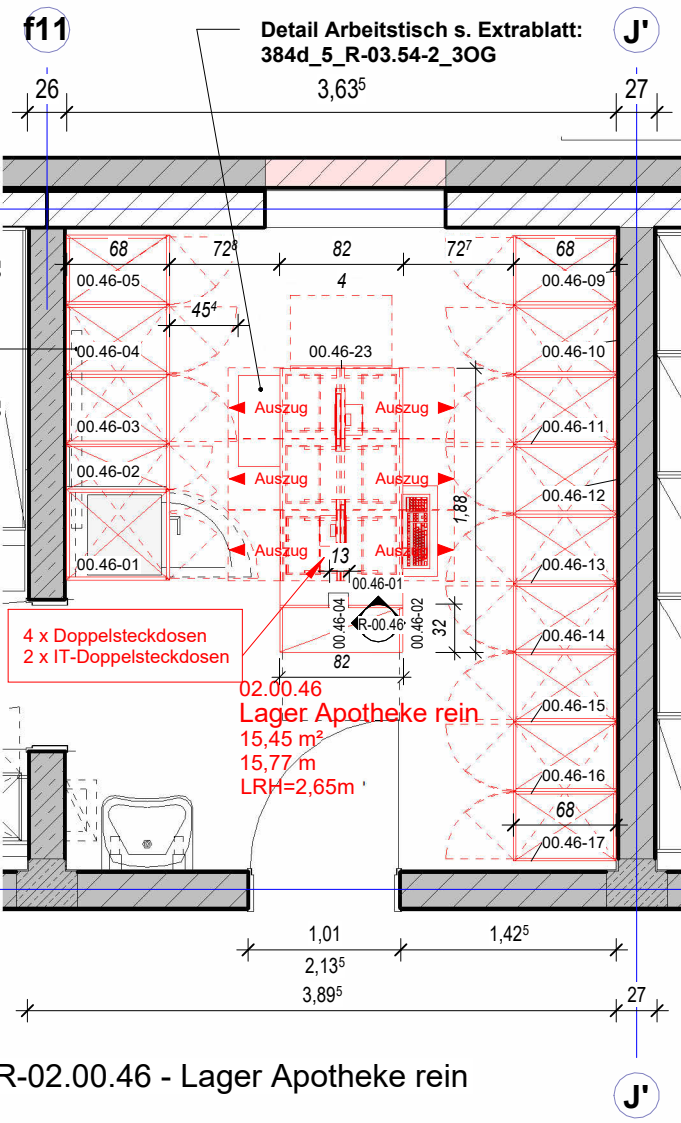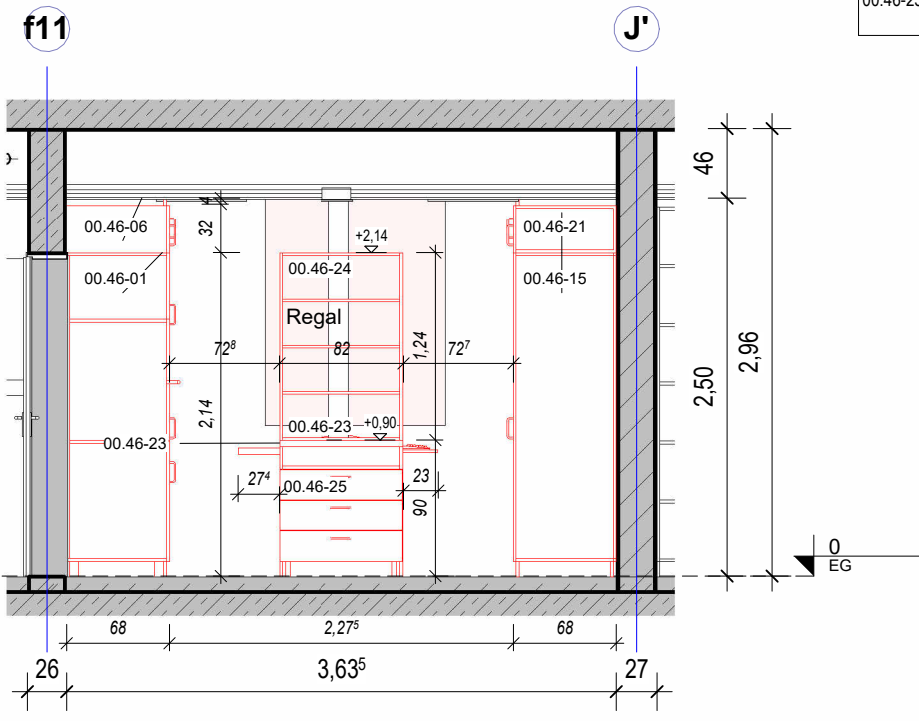

R-02.00.46 - Lager Apotheke rein

Wandansicht 00.46-02

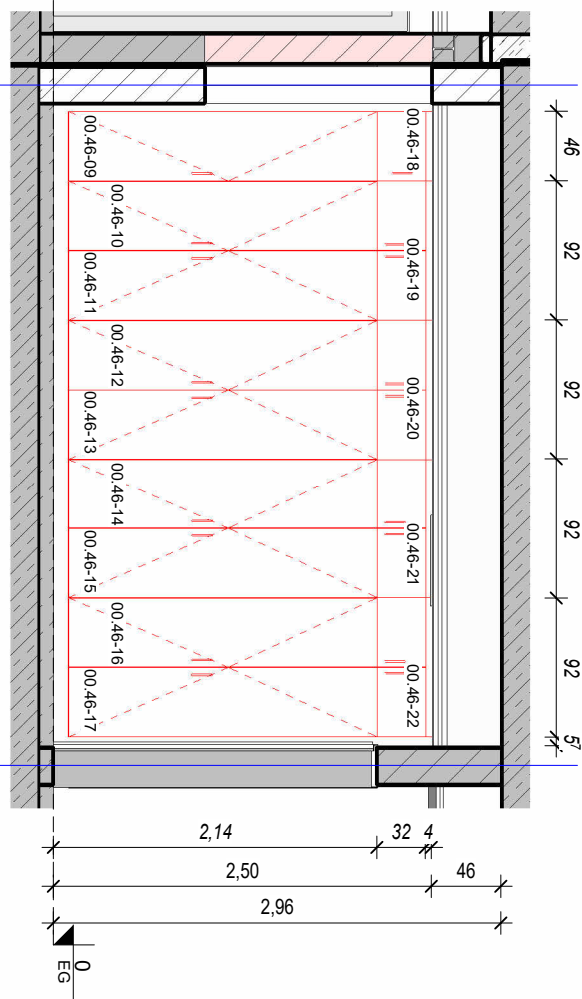

10_Tischlerarbeiten R-02.00.46			
Nummer	Familie und Typ	Kommentare	Farbe Tür
00.46-23	Arbeitsfläche: Sitzarbeitsplatz t=82 (s. Detailzeichnung)	Tischlino, h=0,90m, l=182, + 2x3 Auszüge für Abfall, 2 Auszüge für Tastatur, Klappstisch frontseitig	
00.46-24	Regal- Fachelement offen: 82 x 30 x 124	H=1,24 x 0,80 x 0,30m, 3 Borde, an Decke befestigt	
00.46-25	Unterschrank mit offenem Fach: 82 x 46 x 86	3 Schubladen, oben Regalfach für Rechner	

RAUMBLATT NAME

PLANNAME

ANSICHTSNAME

RAUMSTEMPEL:

BAUTEIL

GESCHOSS

LFD. NUMMER

Fläche

Umfang

lichte Raumhöhe

02.00.01

Raumbezeichnung

10,00m²

14,00m

LRH= 2,50m

Fußboden

Deckenaufbau

Typ Bodenaufbau

Typ Deckenaufbau

RASTERANFANG

BEMASSUNG FLIESEN

MASS IST ZU MITTELN

BEMASSUNG SANITÄR

BEMASSUNG ELEKTRO

BEMASSUNG WANDVERSTÄRKUNG

Angabe = OK Höhe Wandverstärkung z.B. Bohle, H= 20cm


HÖHENANGABEN BEZIEHEN SICH AUF OKFF

Es gelten die Raumabmessungen des Gesamtgrundrisses

10_Tischlerarbeiten R-02.00.46			
Nummer	Familie und Typ	Kommentare	Farbe Tür
00.46-01	Hoch-Schrank dreitürig, Geräteeinbau KS und MW: 60 x 68 x 214	mit Einbau BTM-Tresor und Medikamenten- Kühlschrank	
00.46-02	Hoch-Schrank: 30 x 68 x 214 ISO	mit Modul-Seitenwänden	
00.46-03	Hoch-Schrank: 46 x 68 x 214 ISO	mit Modul-Seitenwänden	
00.46-04	Hoch-Schrank: 46 x 68 x 214 ISO	mit Modul-Seitenwänden	
00.46-05	Hoch-Schrank: 46 x 68 x 214 ISO	mit Modul-Seitenwänden	
00.46-06	Oberschrank - 2-flg1: 90 x 68 x 32	ohne Mittelwand	
00.46-07	Oberschrank - 2-flg1: 92 x 68 x 32	ohne Mittelwand	
00.46-08	Oberschrank - 1-flg: 45 x 68 x 32	ohne Mittelwand	
00.46-09	Hoch-Schrank: 46 x 68 x 214 ISO	mit Modul-Seitenwänden	
00.46-10	Hoch-Schrank: 46 x 68 x 214 ISO	mit Modul-Seitenwänden	
00.46-11	Hoch-Schrank: 46 x 68 x 214 ISO	mit Modul-Seitenwänden	
00.46-12	Hoch-Schrank: 46 x 68 x 214 ISO	mit Modul-Seitenwänden	
00.46-13	Hoch-Schrank: 46 x 68 x 214 ISO	mit Modul-Seitenwänden	
00.46-14	Hoch-Schrank: 46 x 68 x 214 ISO	mit Modul-Seitenwänden	
00.46-15	Hoch-Schrank: 46 x 68 x 214 ISO	mit Modul-Seitenwänden	
00.46-16	Hoch-Schrank: 46 x 68 x 214 ISO	mit Modul-Seitenwänden	
00.46-17	Hoch-Schrank: 46 x 68 x 214 ISO	mit Modul-Seitenwänden	
00.46-18	Oberschrank - 1-flg: 45 x 68 x 32	ohne Mittelwand	
00.46-19	Oberschrank - 2-flg1: 92 x 68 x 32	ohne Mittelwand	
00.46-20	Oberschrank - 2-flg1: 92 x 68 x 32	ohne Mittelwand	
00.46-21	Oberschrank - 2-flg1: 92 x 68 x 32	ohne Mittelwand	
00.46-22	Oberschrank - 2-flg1: 92 x 68 x 32	ohne Mittelwand	

Detail Arbeitstisch s. Extrablatt:
384d_5_R-03.54-2_30G

Index	Datum	Änderung	Bearb.
2	02.04.2024	PA 05: aktueller Stand	HH
1	28.03.2024	PA 05: Änderungen Raumblätter	HH
Änderungsliste			
Die Pläne bzw. deren Inhalt bleiben geistiges Eigentum des Planerstellers und dürfen nur absprachegemäß und im Sinne des Planerstellers verwendet werden. Insbesondere dürfen die Planunterlagen ohne vorherige schriftliche Genehmigung des Planerstellers nicht vervielfältigt oder Dritten zugänglich gemacht werden			
PLAN-NR.	384e	5	R-00.46 EG 2
Projektnr.	Phase (HOAI)	Planart	lfd. Nr.
Code	Index		
ERSTELLDATUM	28.02.2024	DATUM INDEX	02.04.2024
Krankenhaus Buchholz - 3.BA			
Reorganisation Pflege und Interdisziplinäre ZNA			
R 02.00.46 - Lager Apotheke rein			
PHASE (HOAI)	GEWERK	BAUTEIL	OKFF
5	Tischler	BA3	
ARCHITEKT	BAUHERR	ACHSE/ LAGE	
reichardt+partner architekten Elbchaussee 93 D-22763 Hamburg T: +49 40 600809-60 F: +49 40 600809-66 knb@reichardtpartner.de	KH Buchholz und Winsen gGmbH Steinbecker Str. 44 21244 Buchholz T: 04181 13-0 F: 04181 13-1055 info@krankenhaus-buchholz.de		
BLATTGRÖSSE	GEZEICHNET	MASZSTAB	DATUM
DIN A3	HH	1 : 50	D:\Projekt\384e_Buchholz_3.BA - R22 - Ausführung 24_hbT803.rvt

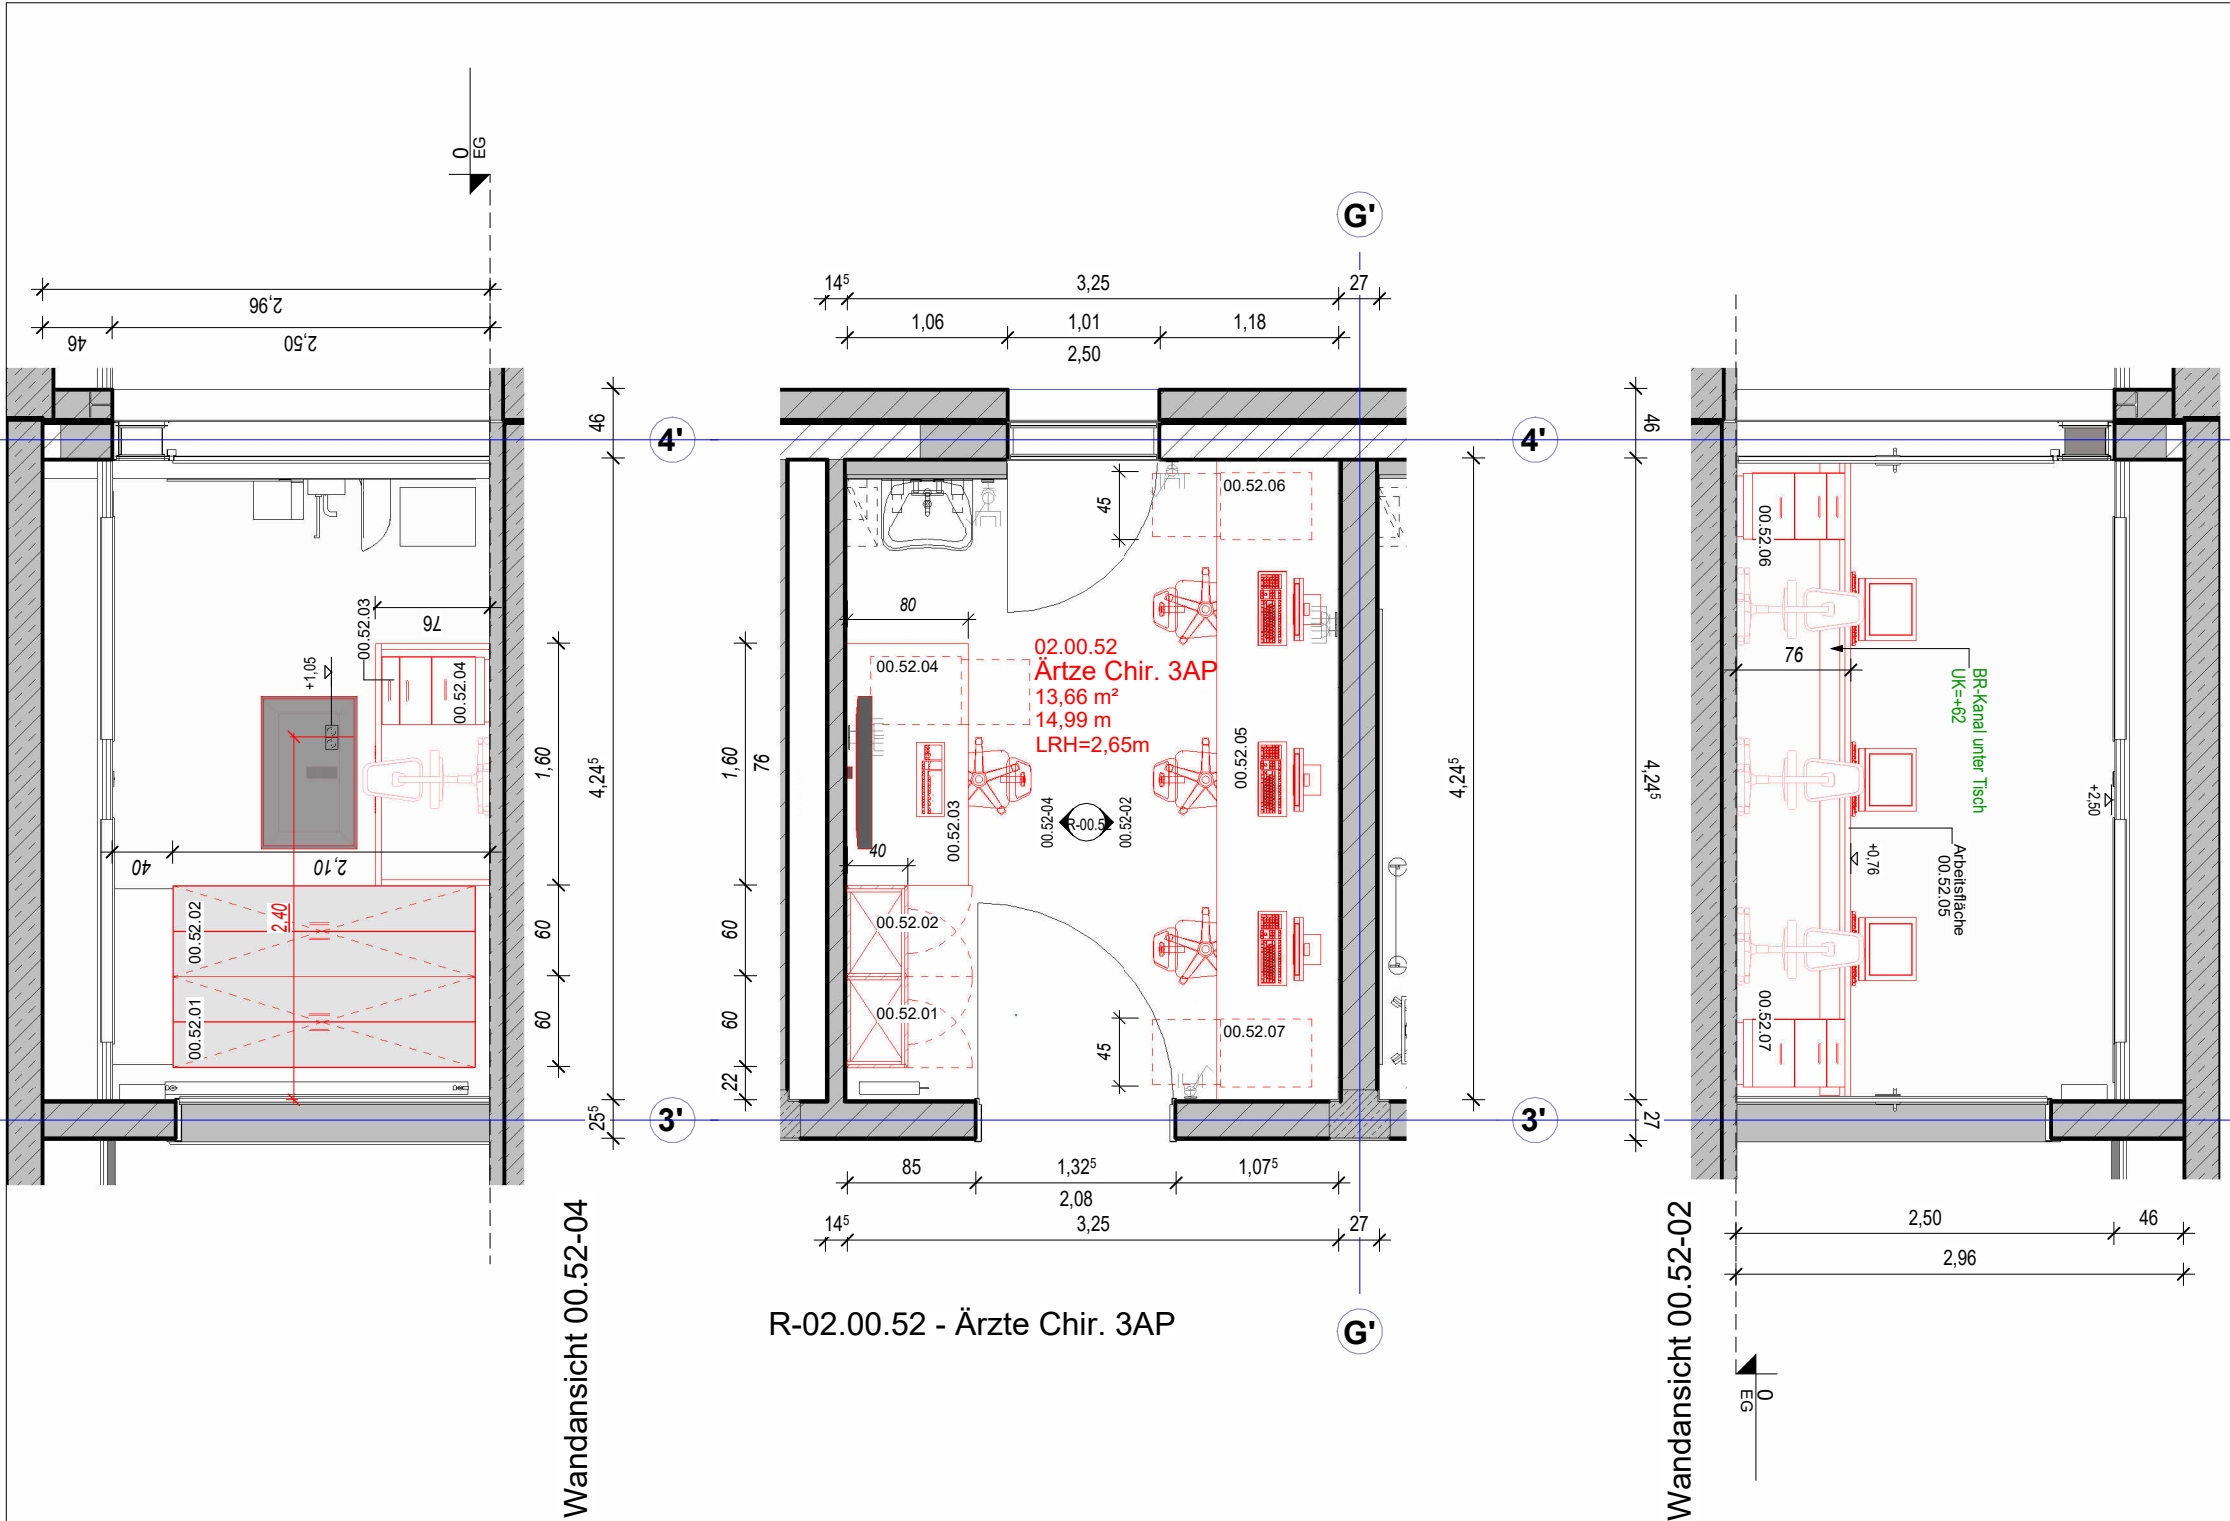

RAUMBLATT NAME

PLANNAME

ANSICHTSNAME

RAUMSTEMPEL:

BAUTEIL

GESCHOSS

LFD. NUMMER

Fläche

10,00m²

Umfang

14,00m

lichte Raumhöhe

LRH= 2,50m

Fußboden

Deckenaufbau

Typ Bodenaufbau

Typ Deckenaufbau

RASTERANFANG

BEMASSUNG FLIESEN

MASS IST ZU MITTELN

BEMASSUNG SANITÄR

BEMASSUNG ELEKTRO

BEMASSUNG WANDVERSTÄRKUNG

Angabe = OK Höhe

Wandverstärkung


z.B. Bohle, H= 20cm

HÖHENANGABEN BEZIEHEN SICH AUF OKFF


Es gelten die Raumabmessungen des Gesamtgrundrisses

10_Tischlerarbeiten R-02.00.52			
Nummer	Familie und Typ	Kommentare	Farbe Tür
00.52.01	Hoch-Schrank-2flg1: 60 x40 x 210	5 Böden, HPL	
00.52.02	Hoch-Schrank-2flg1: 60 x40 x 210	5 Böden, HPL	
00.52.03	Steharbeitsplatte: b=80, h=76	Tischlino, l=363	
00.52.04	Unterschrank Schreibtisch - 3 Schubladen: 45 x 60 x 72	HPL, 3 Schubladen, Hängeregister	Akzent
00.52.05	Arbeitsfläche: Sitzarbeitsplatz 80	Tischlino, l=363	
00.52.06	Unterschrank Schreibtisch - 3 Schubladen: 45 x 60 x 72	HPL, 3 Schubladen, Hängeregister	Akzent
00.52.07	Unterschrank Schreibtisch - 3 Schubladen: 45 x 60 x 72	HPL, 3 Schubladen, Hängeregister	Akzent


2	02.04.2024	PÄ 05: aktueller Stand		HH
1	28.03.2024	PÄ 05: Änderungen Raumblätter		HH
Index	Datum	Änderung		Bearb.
Änderungsliste				
Die Pläne bzw. deren Inhalt bleiben geistiges Eigentum des Planerstellers und dürfen nur absprachegemäß und im Sinne des Planerstellers verwendet werden. Insbesondere dürfen die Planunterlagen ohne vorherige schriftliche Genehmigung des Planerstellers nicht vervielfältigt oder Dritten zugänglich gemacht werden				
PLAN-NR. 384e 5 R-00.52 EG 2 Projektnr. Phase (HOAI) Planart lfd. Nr. Code Index				ERSTELLDATUM 28.02.2024 DATUM INDEX 02.04.2024
Krankenhaus Buchholz - 3.BA Reorganisation Pflege und Interdisziplinäre ZNA				
PLANINHALT R 02.00.52 - Ärzte Chir. 3AP				
PHASE (HOAI) 5		GEWERK Tischler	BAUTEIL BA3	OKFF ACHSE/ LAGE
ARCHITEKT reichardt+partner architekten Elbchaussee 93 D-22763 Hamburg T: +49 40 600809-60 F: +49 40 600809-66 khh@reichardtpartner.de			BAUHERR KH Buchholz und Winsen gGmbH Steinbecker Str. 44 21244 Buchholz T: 04181 13-0 F: 04181 13-1055 info@krankenhaus-buchholz.de	
BLATTGRÖSSE DIN A3		GEZEICHNET HH	MASZSTAB 1 : 50	DATEI D:\Projekt\384e_Buchholz_3.BA - R22 - Ausführung 24_hhBT863

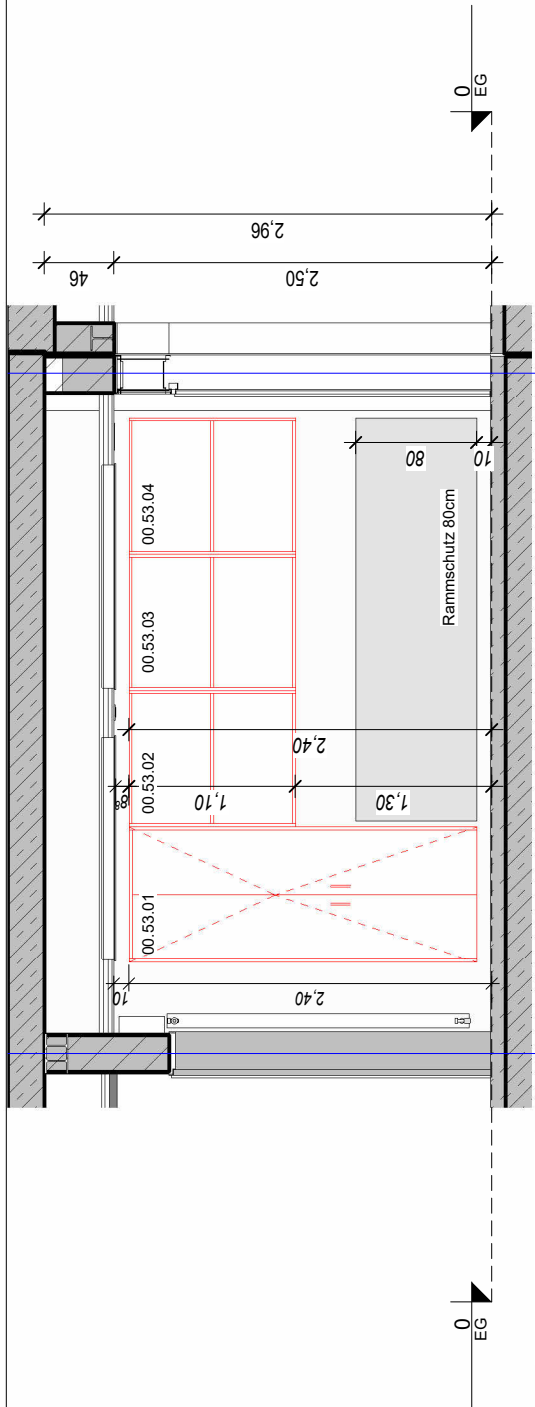


Wandansicht 04

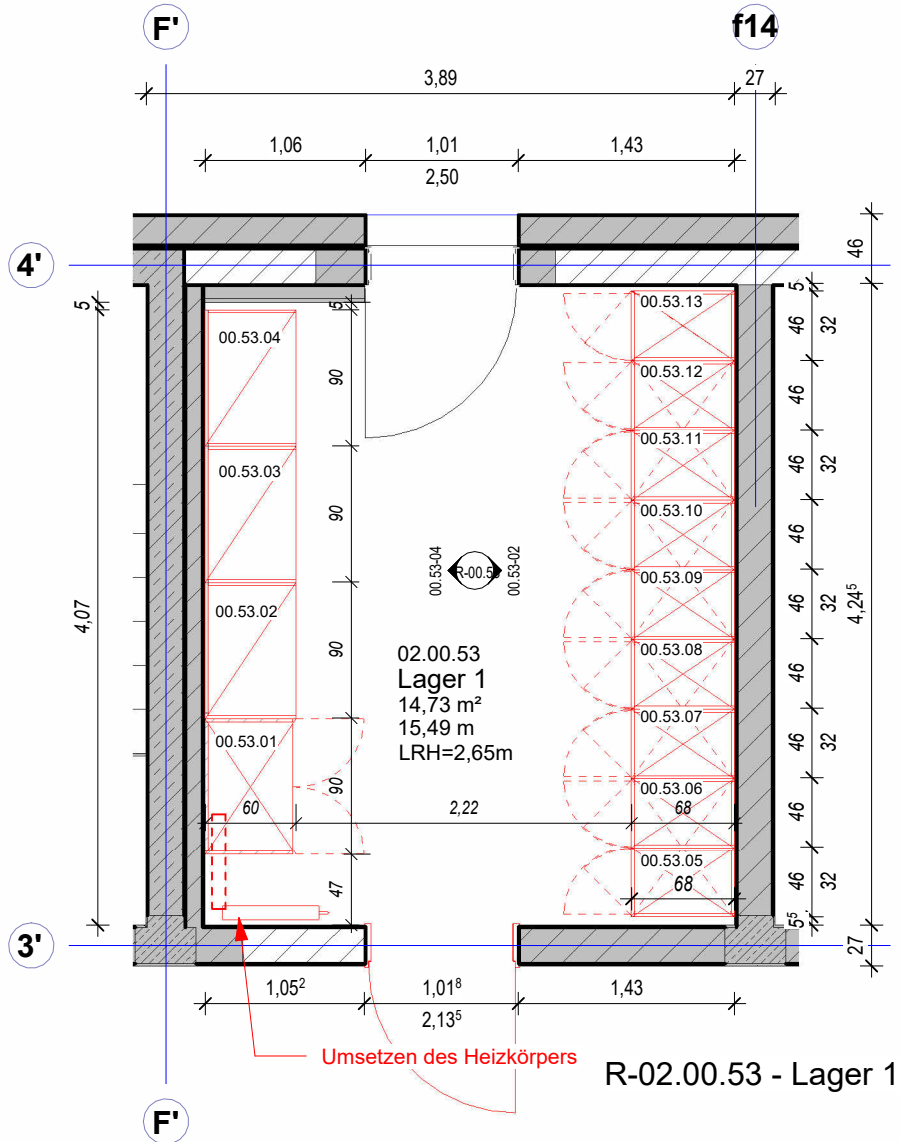

R-02.00.53 - Lager 1

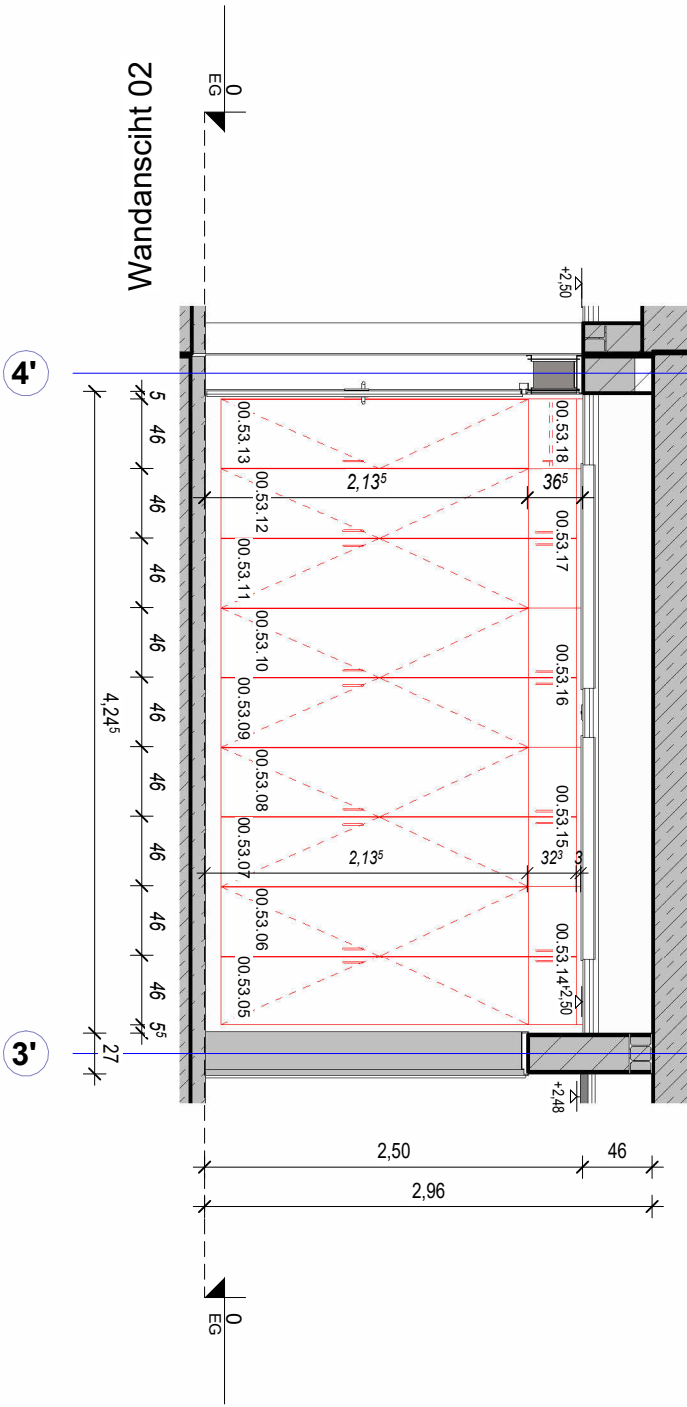

Wandansicht 02

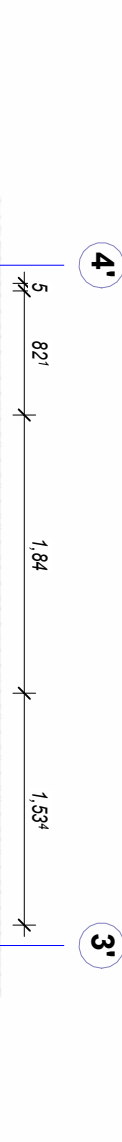

RAUMBLATT NAME

PLANNAME

ANSICHTSNAME

RAUMSTEMPEL:

BAUTEIL

GESCHOSS

LFD. NUMMER

Fläche

10,00m²

Umfang

14,00m

lichte Raumhöhe

LRH= 2,50m

Fußboden

Deckenaufbau

Typ Bodenaufbau

Typ Deckenaufbau

RASTERANFANG

BEMASSUNG FLIESEN

MASS IST ZU MITTELN

BEMASSUNG SANITÄR

BEMASSUNG ELEKTRO

BEMASSUNG WANDVERSTÄRKUNG

Angebe = OK Höhe

Wandverstärkung

z.B. Bohle, H= 20cm

HÖHENANGABEN BEZIEHEN SICH AUF OKFF

Es gelten die Raumabmessungen des Gesamtgrundrisses

10_Tischlerarbeiten R-02.00.53			
Nummer	Familie und Typ	Kommentare	Farbe Tür
00.53.01	Hoch-Schrank-2fig: 90 x 60 x 240	5 Böden, HPL	
00.53.02	Regal- Fachelement: 90 x 60 x 110 1 Boden	5 Böden, HPL	
00.53.03	Regal- Fachelement: 90 x 60 x 110 1 Boden	5 Böden, HPL	
00.53.04	Regal- Fachelement: 90 x 60 x 110 1 Boden	5 Böden, HPL	
00.53.05	Hoch-Schrank: 46 x 68 x 214 ISO	mit Modul-Seitenwänden	
00.53.06	Hoch-Schrank: 46 x 68 x 214 ISO	mit Modul-Seitenwänden	
00.53.07	Hoch-Schrank: 46 x 68 x 214 ISO	7 Böden	
00.53.08	Hoch-Schrank: 46 x 68 x 214 ISO	7 Böden	
00.53.09	Hoch-Schrank: 46 x 68 x 214 ISO	7 Böden	
00.53.10	Hoch-Schrank: 46 x 68 x 214 ISO	7 Böden	
00.53.11	Hoch-Schrank: 46 x 68 x 214 ISO	7 Böden	
00.53.12	Hoch-Schrank: 46 x 68 x 214 ISO	7 Böden	
00.53.13	Hoch-Schrank: 46 x 68 x 214 ISO	keine Böden, Verkleidung Eit-Schacht!, abschliessbar	
00.53.14	Oberschrank - 2-fig1: 92 x 68 x 32	ohne Mittelwand	
00.53.15	Oberschrank - 2-fig1: 92 x 68 x 32	ohne Mittelwand	
00.53.16	Oberschrank - 2-fig1: 92 x 68 x 32	ohne Mittelwand	
00.53.17	Oberschrank - 2-fig1: 92 x 68 x 32	ohne Mittelwand	
00.53.18	Oberschrank - 1-fig: 46 x 68 x 32	ohne Mittelwand	

2	02.04.2024	PÄ 05: aktueller Stand		HH
1	28.03.2024	PÄ 05: Änderungen Raumbblätter		HH
Index	Datum	Änderung		Bearb.

Änderungsliste

Die Pläne bzw. deren Inhalt bleiben geistiges Eigentum des Planerstellers und dürfen nur absprachegemäß und im Sinne des Planerstellers verwendet werden.
Insbesondere dürfen die Planunterlagen ohne vorherige schriftliche Genehmigung des Planerstellers nicht vervielfältigt oder Dritten zugänglich gemacht werden

PLAN-NR.				ERSTELLDATUM	
384e		5	R-00.53	EG	2
Projektr.		Phase (HOAI)		Planart	lfd. Nr.
		Code		Index	
				DATUM INDEX	
				02.04.2024	


Krankenhaus Buchholz - 3.BA

Reorganisation Pflege und Interdisziplinäre ZNA


PLANINHALT

R 02.00.53 - Lager 1

PHASE (HOAI)		GEWERK		BAUTEIL		OKFF		ACHSE/ LAGE	
5		Tischler		BA3					
ARCHITEKT				BAUHERR					
Reichardt+partner architekten Elbchaussee 93 D-22763 Hamburg T: +49 40 600809-60 F: +49 40 600809-66 khh@reichardtpartner.de R+PA				KH Buchholz und Winsen gGmbH Steinbecker Str. 44 21244 Buchholz T: 04181 13-0 F: 04181 13-1055 info@krankenhaus-buchholz.de					
BLATTGRÖSSE		GEZEICHNET		MASZSTAB		DATEI			
DIN A3		HH		1 : 50		D:\Projekte\384e_Buchholz_3.BA - R22 - Ausführung 24_hhBT			

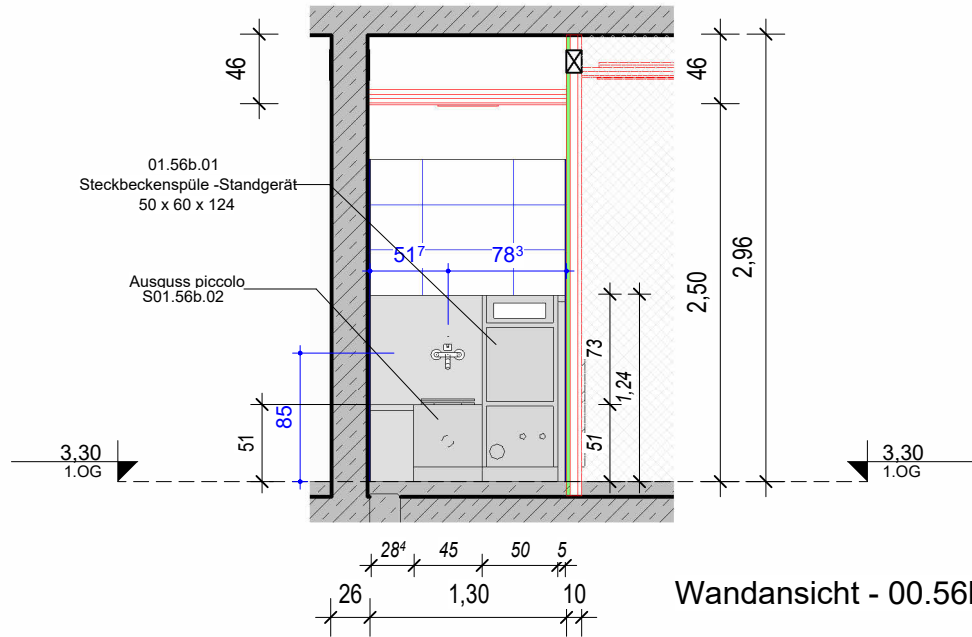

Wandansicht - 00.56b-03

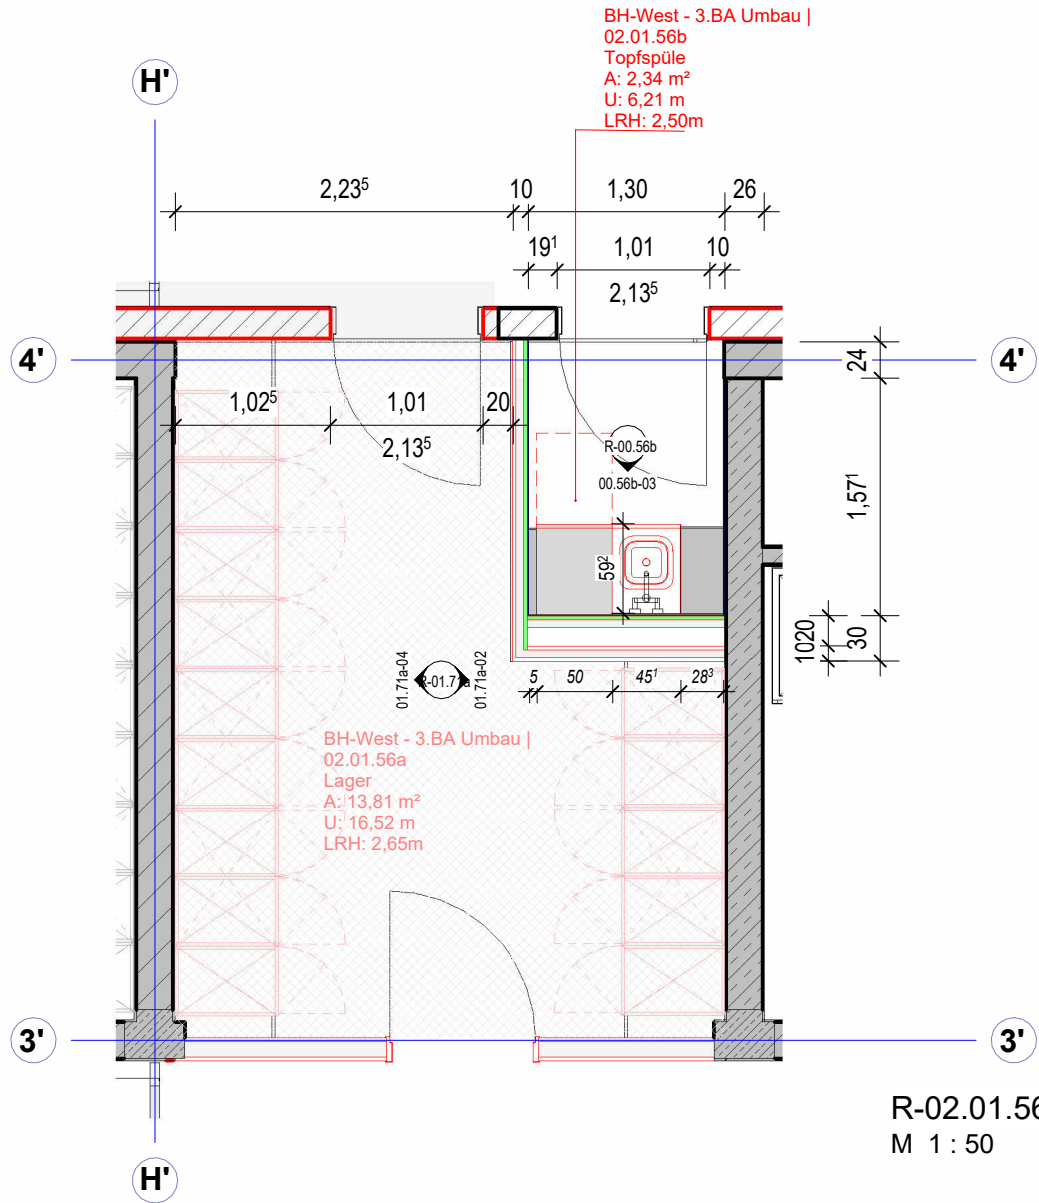

R-02.01.56b -Topfspüle
M 1 : 50

RAUMBLATT NAME  PLANNAME
ANSICHTSNAME

RAUMSTEMPEL:  BAUTEIL
 GESCHOSS
 LFD. NUMMER

Raumbezeichnung
02.00.01
Fläche 10,00m²
Umfang 14,00m
lichte Raumhöhe LRH= 2,50m
Fußboden
Deckenaufbau
Typ Bodenaufbau
Typ Deckenaufbau

RASTERANFANG
23 32
EQ EQ
23 32
23 32
23 32
23 32
h=1,00m

BEMASSUNG FLIESEN
MASS IST ZU MITTELN
BEMASSUNG SANITÄR
BEMASSUNG ELEKTRO
BEMASSUNG WANDVERSTÄRKUNG

Angabe = OK Höhe
Wandverstärkung
z.B. Bohle, H= 20cm

HÖHENANGABEN BEZIEHEN SICH AUF OKFF
Es gelten die Raumabmessungen des Gesamtgrundrisses

10_Sonderausstattung R-02.00.56b			
Nummer	Familie und Typ	Kommentare	zuständig
01.56b.01	Steckbeckenspüle -Standgerät: 50 x 60 x 124	CNS	RPA
01.56b.02	Ausguss piccolo: 45 x 60 x51	CNS	RPA

Dieses Raumbblatt gilt für folgende Räume (= 5 Räume)				
1. OG:	2. OG:	3. OG:	4. OG:	5. OG:
02.01.56b	02.02.71b	02.03.71b	02.04.71b	02.05.71b

Index	Datum	Änderung	Bearb.
2	29.10.2024	Aktualisierung nach Weiterplanung	HH
1	02.05.2024	Verteilung Raumbblätter	HH

Änderungsliste

Die Pläne bzw. deren Inhalt bleiben geistiges Eigentum des Planerstellers und dürfen nur absprachegemäß und im Sinne des Planerstellers verwendet werden. Insbesondere dürfen die Planunterlagen ohne vorherige schriftliche Genehmigung des Planerstellers nicht vervielfältigt oder Dritten zugänglich gemacht werden


PLAN-NR.	384e	5	R-00.56b	10G	2	ERSTELLDATUM	11.10.2023
Projektrnr.	Phase (HOAI)	Planart	lfd. Nr.	Code	Index	DATUM INDEX	29.10.2024

Krankenhaus Buchholz - 3.BA
Reorganisation Pflege und Interdisziplinäre ZNA

PLANINHALT
R 02.01.56b -Topfspüle
gilt für 1.OG bis 5.OG

PHASE (HOAI)	5	GEWERK	Tischler	BAUTEIL	BA3	OKFF	ACHSE/ LAGE
ARCHITEKT	reichardt+partner architekten Elbchaussee 93 D-22763 Hamburg T: +49 40 600809-60 F: +49 40 600809-66 khh@reichardtpartner.de			BAUHERR KH Buchholz und Winsen gGmbH Steinbecker Str. 44 21244 Buchholz T: 04181 13-0 F: 04181 13-1055 info@krankenhaus-buchholz.de			

BLATTGRÖSSE	DIN A3	GEZEICHNET	HH	MASZSTAB	1 : 50	DATEI	D:\Projekte\384e_Buchholz_3.BA - R22 - Ausführung 24_hhBT803.rvt
-------------	--------	------------	----	----------	--------	-------	--

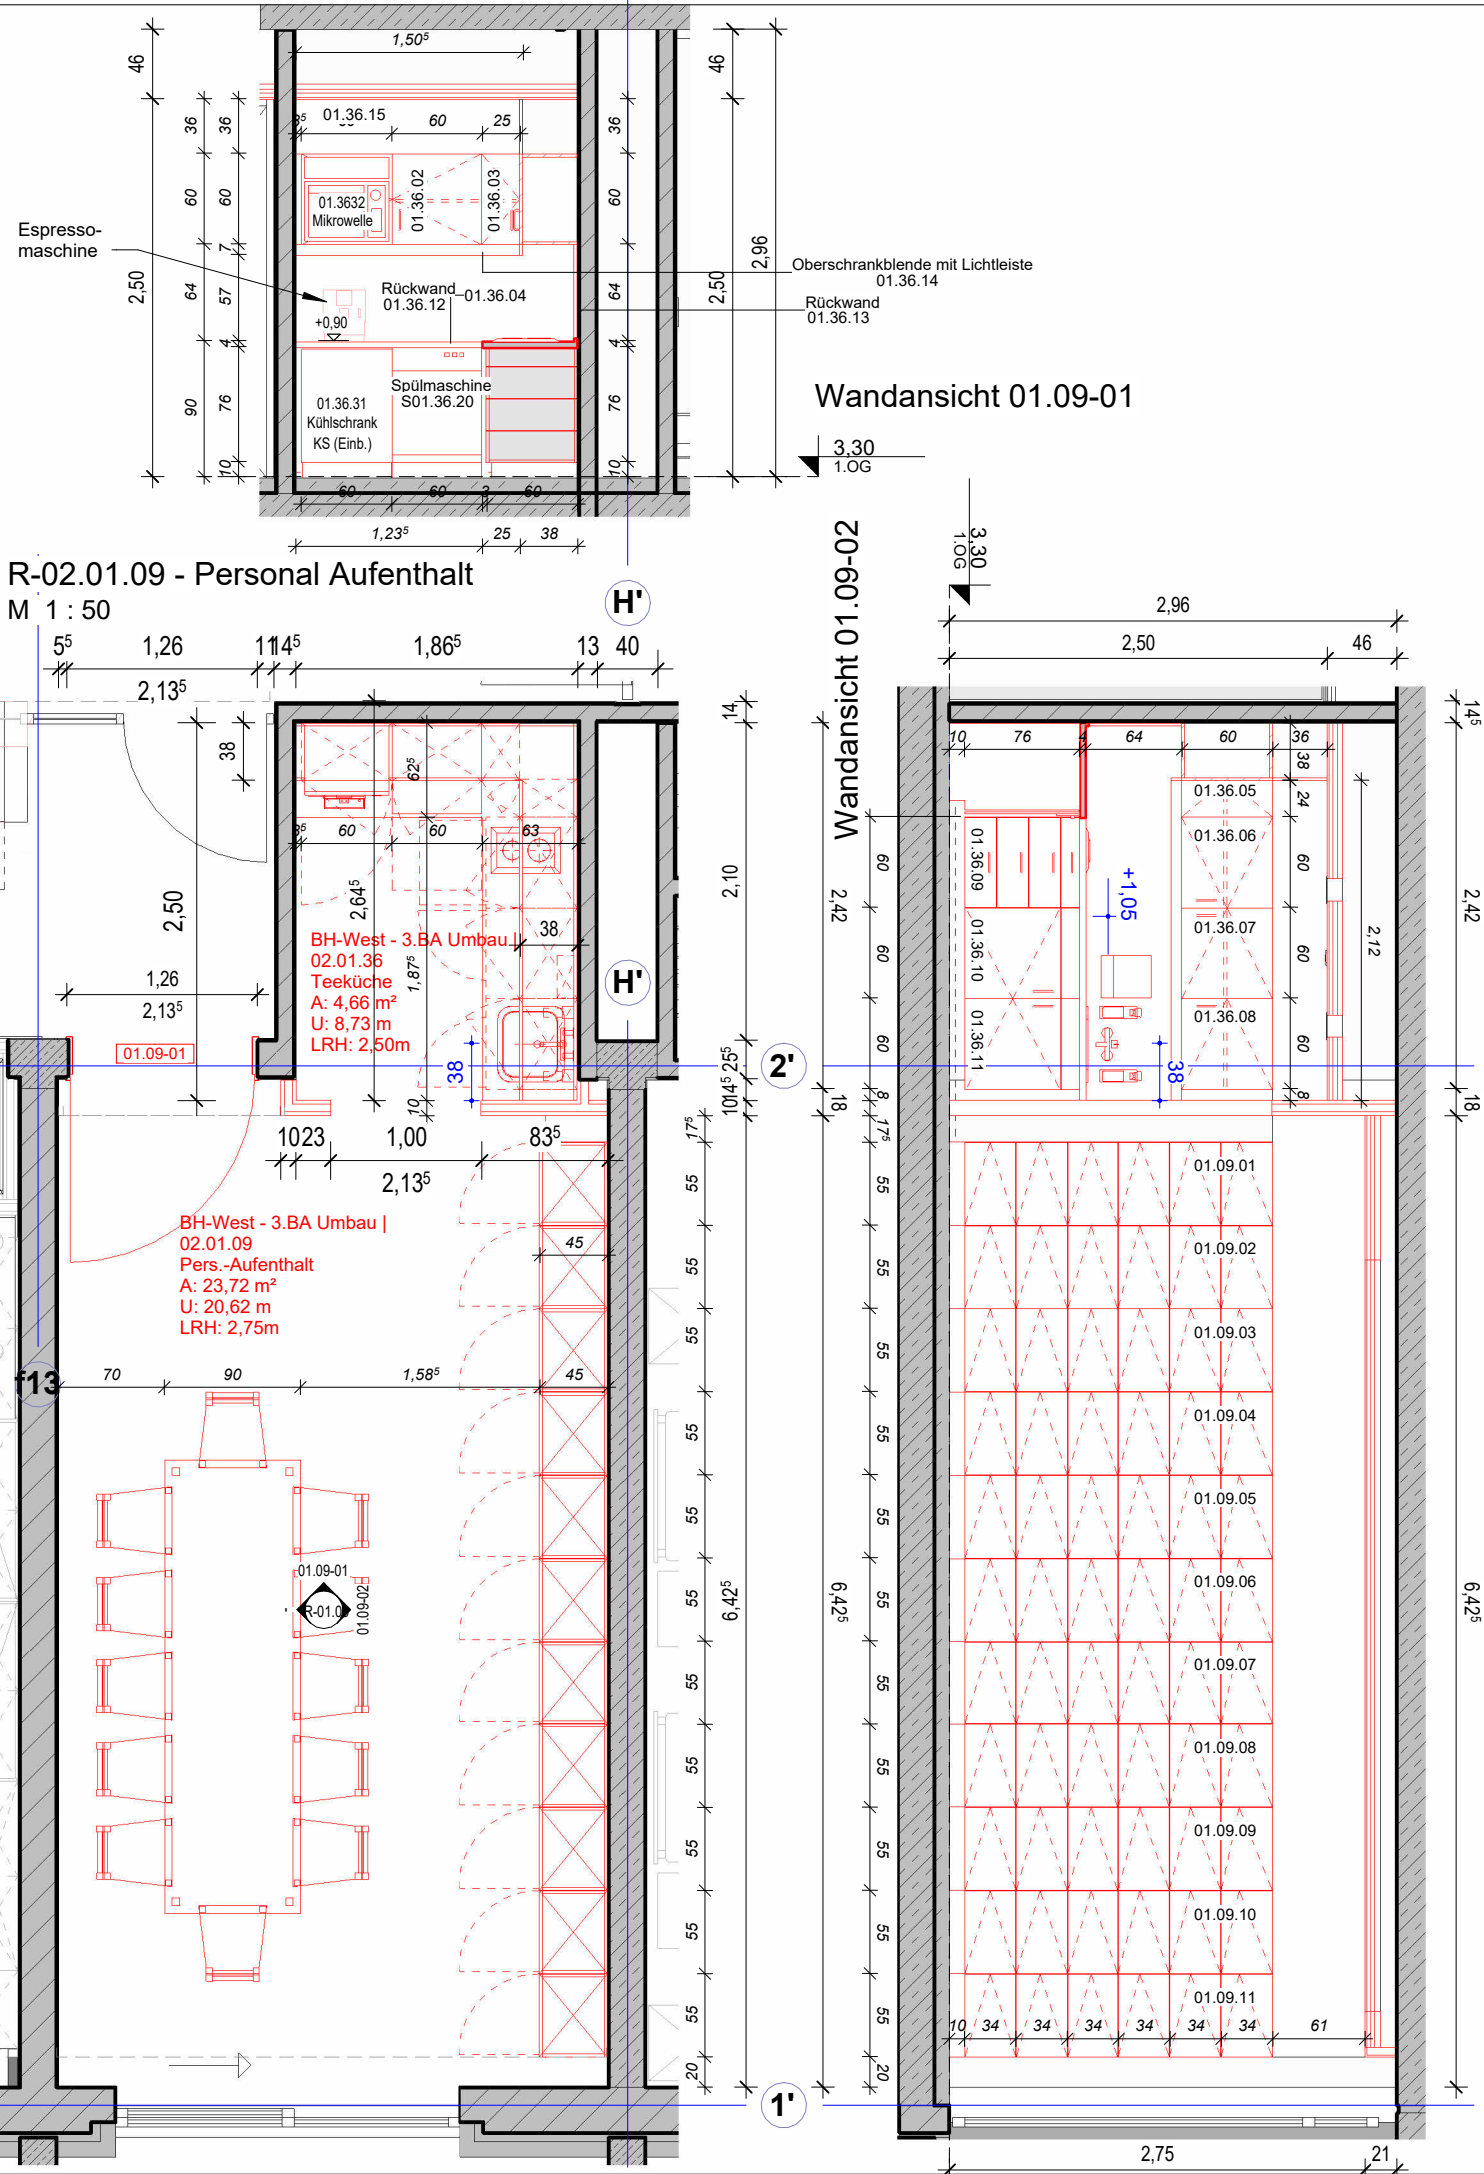

10_Tischlerarbeiten R-02.01.36				
Nummer	Familie und Typ	Kommentare	Farbe	zuständig
01.36.01	Oberschrank - 1-flg: 60 x 38 x 60	mit eingebauter Microwelle		RPA
01.36.02	Oberschrank - 1-flg: 60 x 38 x 60	1 Boden, HPL		RPA
01.36.03	Oberschrank - 1-flg: 25 x 38 x 60	1 Boden, HPL		RPA
01.36.04	Arbeitsplatte - L Form : 600mm Tiefe	mit Spüle und seittl. Abtropfblech, l=190+250		RPA
01.36.05	Oberschrank - 1-flg: 25 x 38 x 60	1 Boden, HPL		RPA
01.36.06	Oberschrank - 1-flg: 60 x 38 x 60	1 Boden, HPL		RPA
01.36.07	Oberschrank - 1-flg: 60 x 38 x 60	1 Boden, HPL		RPA
01.36.08	Oberschrank - 1-flg: 60 x 38 x 60	1 Boden, HPL		RPA
01.36.09	Unterschrank - 4 Schubladen: 60 x 60 x 86			RPA
01.36.10	Unterschrank - 1-flg: 60 x 60 x 86	mit integriertem Abwurf		RPA
01.36.11	Unterschrank - 1-flg: 60 x 60 x 86			RPA
01.36.12	Rückwand: 190 x 1 x 60, HPL	HPL		RPA
01.36.13	Rückwand: 250 x 1 x 60, HPL	HPL		RPA
01.36.14	Oberschrankblende mit Lichtleiste: h=7cm			RPA
01.36.15	Decken-Blende: h=36			RPA

Sanitärinstallationen R-02.01.36			
Nummer	Familie und Typ	Kommentare	zuständig
01.36.20	Spülmaschine: GS Unterbau	unterbaufähig, Industriestandard	RPA
01.36.21	Spender Handtuch: Papierhandtuchspender		KHBW
01.36.22	Einbauwaschbecken - Rechteckig o. Arm.: 500 x 440 mm		RPA
01.36.23	Spender: D		KHBW
01.36.24	Spender: D		KHBW

Elektrische Ausstattung R-02.01.36			
Nummer	Familie und Typ	Kommentare	zuständig
01.36.32	Mikrowelle: MW	einbaufähig	RPA
01.36.31	Kühlschrank: KS (Einb.)	230 V-Steckdose, 180l, mit*3TK	RPA
01.36.30	Kochplatte - 2 Platten: 305 x 457 mm		RPA

10_Tischlerarbeiten R-02.01.09				
Nummer	Familie und Typ	Kommentare	Farbe	zuständig
01.09.01	Hoch-Schrank sechstürig: 55 x 45 x 214 Wertfächer	6 Wertfächer		RPA
01.09.02	Hoch-Schrank sechstürig: 55 x 45 x 214 Wertfächer	6 Wertfächer		RPA
01.09.03	Hoch-Schrank sechstürig: 55 x 45 x 214 Wertfächer	6 Wertfächer		RPA
01.09.04	Hoch-Schrank sechstürig: 55 x 45 x 214 Wertfächer	6 Wertfächer		RPA
01.09.05	Hoch-Schrank sechstürig: 55 x 45 x 214 Wertfächer	6 Wertfächer		RPA
01.09.06	Hoch-Schrank sechstürig: 55 x 45 x 214 Wertfächer	6 Wertfächer		RPA
01.09.07	Hoch-Schrank sechstürig: 55 x 45 x 214 Wertfächer	6 Wertfächer		RPA
01.09.08	Hoch-Schrank sechstürig: 55 x 45 x 214 Wertfächer	6 Wertfächer		RPA
01.09.09	Hoch-Schrank sechstürig: 55 x 45 x 214 Wertfächer	6 Wertfächer		RPA
01.09.10	Hoch-Schrank sechstürig: 55 x 45 x 214 Wertfächer	6 Wertfächer		RPA
01.09.11	Hoch-Schrank sechstürig: 55 x 45 x 214 Wertfächer	6 Wertfächer		RPA

RAUMBLATT NAME

PLANNAME

ANSICHTSNAME

RAUMSTEMPEL:

BAUTEIL

GESCHOSS

LFD. NUMMER

Fläche

Umfang

lichte Raumhöhe

10,00m²

14,00m

LRH= 2,50m

Fußboden

Deckenaufbau

Typ Bodenaufbau

Typ Deckenaufbau

RASTERANFANG

BEMASSUNG FLIESEN

MASS IST ZU MITTELN

BEMASSUNG SANITÄR

BEMASSUNG ELEKTRO

BEMASSUNG WANDVERSTÄRKUNG


Angabe = OK Höhe Wandverstärkung z.B. Bohle, H= 20cm





HÖHENANGABEN BEZIEHEN SICH AUF OKFF

Es gelten die Raumabmessungen des Gesamtgrundrisses

Dieses Raumbblatt gilt für folgende Räume (= 5 Räume)				
1. OG:	2. OG:	3. OG:	4. OG:	5. OG:
02.01.09 + 02.01.36	02.02.09 + 02.02.28	02.03.09 + 02.03.36	02.04.09 + 02.04.36	02.05.09 + 02.05.36

1	02.05.2024	Verteilung Raumbblätter	HH
Index	Datum	Änderung	Bearb.
Änderungsliste			
Die Pläne bzw. deren Inhalt bleiben geistiges Eigentum des Planerstellers und dürfen nur absprachegemäß und im Sinne des Planerstellers verwendet werden. Insbesondere dürfen die Planunterlagen ohne vorherige schriftliche Genehmigung des Planerstellers nicht vervielfältigt oder Dritten zugänglich gemacht werden			
PLAN-NR.	384e	5	R-01.09 1OG 1
Projektr.	Phase (HOAI)	Planart	lfd. Nr.
Code	Index	Index	Index
ERSTELLDATUM	14.09.2023	DATUM INDEX	02.05.2024
Krankenhaus Buchholz - 3.BA			
Reorganisation Pflege und Interdisziplinäre ZNA			
PLANINHALT			
R 02.01.09 - Personal Aufenthalt			
1.OG bis 5.OG			
PHASE (HOAI)	GEWERK	BAUTEIL	OKFF
5	Tischler	BA3	
ARCHITEKT	BAUHERR		
reichardt+partner architekten	KH Buchholz und Winsen gGmbH		
Elbchausee 93	Steinbecker Str. 44		
D-22763 Hamburg	21244 Buchholz		
T: +49 40 600809-60	T: 04181 13-0		
F: +49 40 600809-66	F: 04181 13-1055		
khb@reichardtpartner.de	info@krankenhaus-buchholz.de		
BLATTGRÖSSE	GEZEICHNET	MASZSTAB	DATUM
DIN A3	FL	1 : 50	D:\Projekte\384e_Buchholz_3.BA - R22 - Ausführung 24_hhBT063.rvt

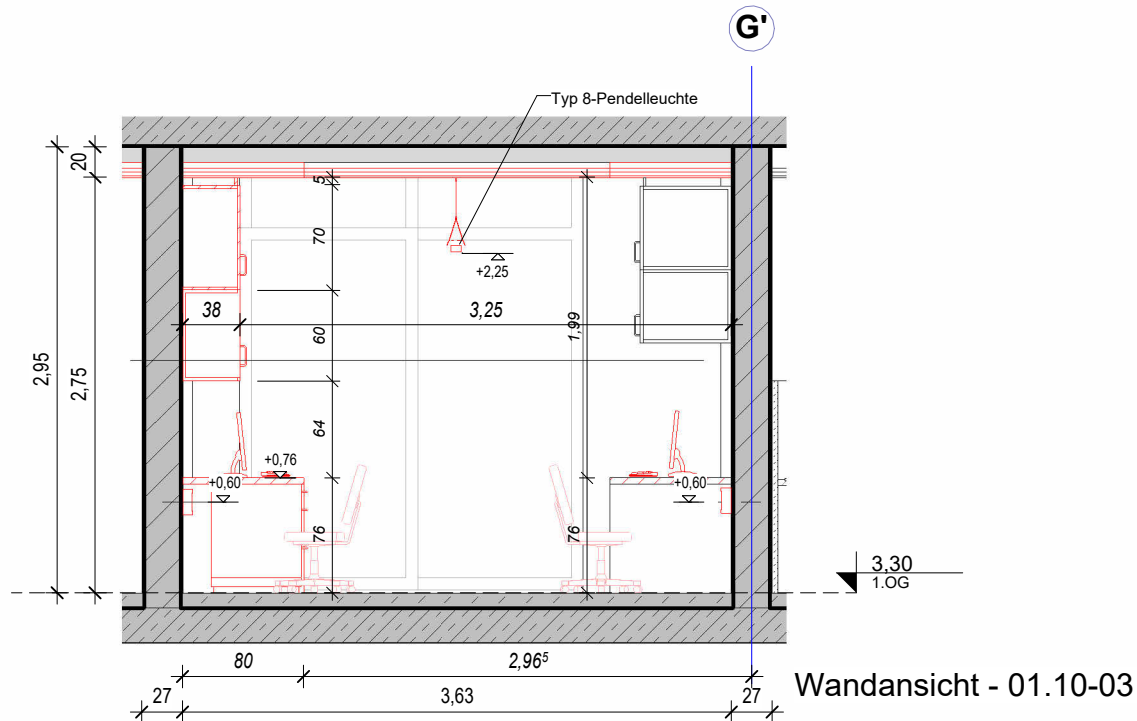

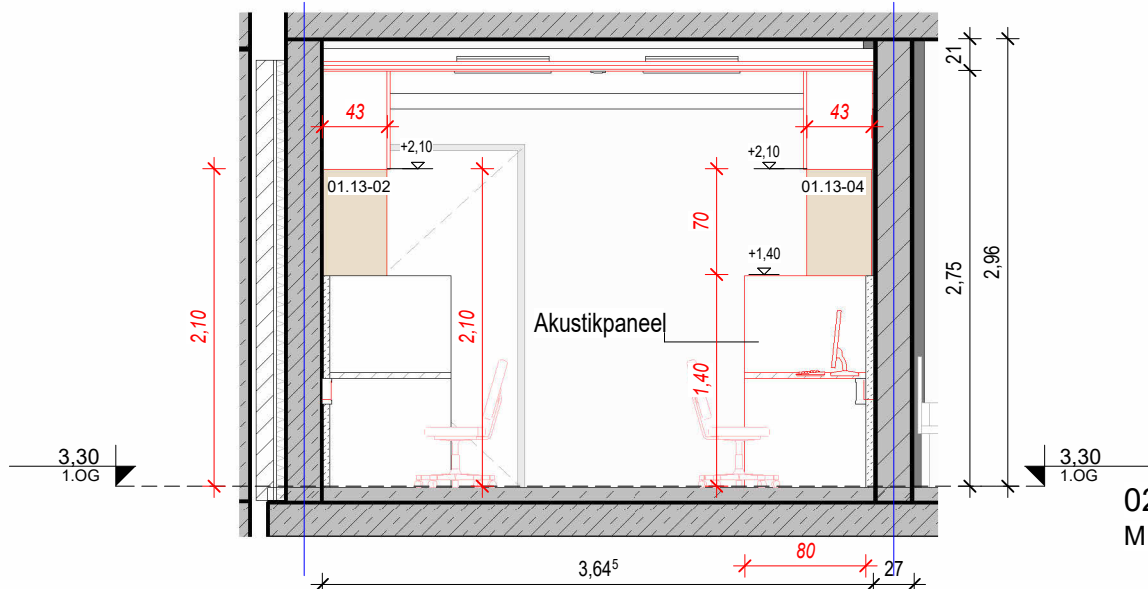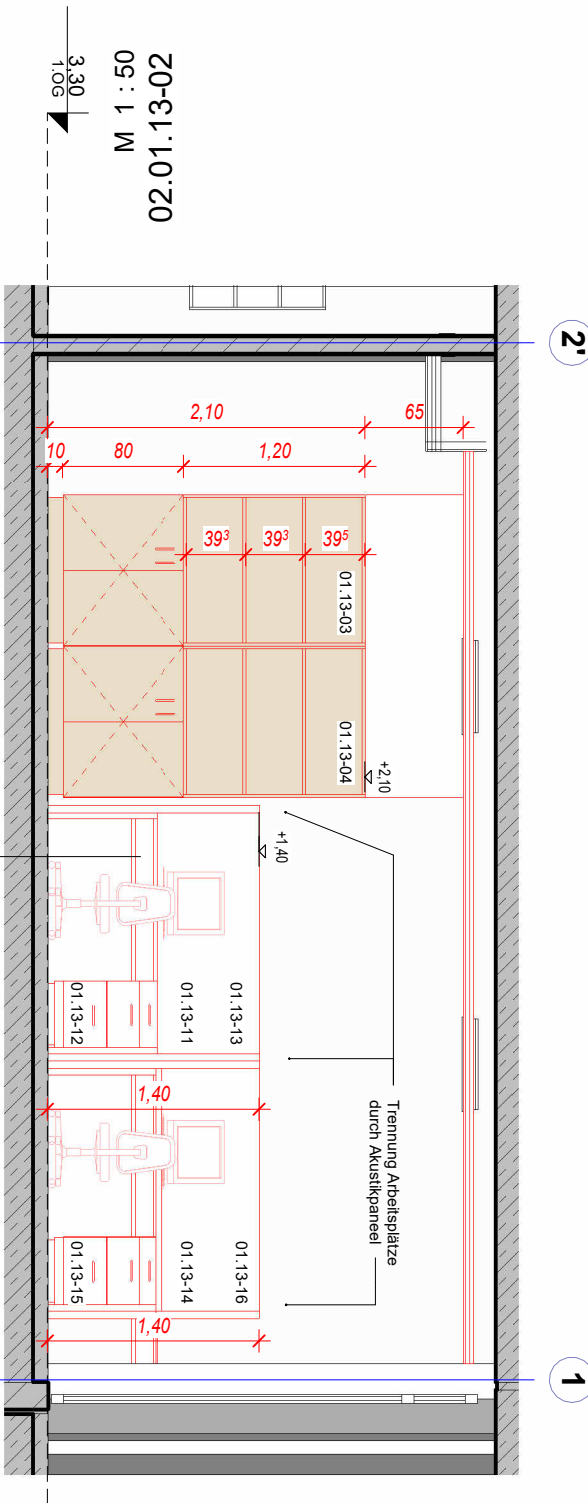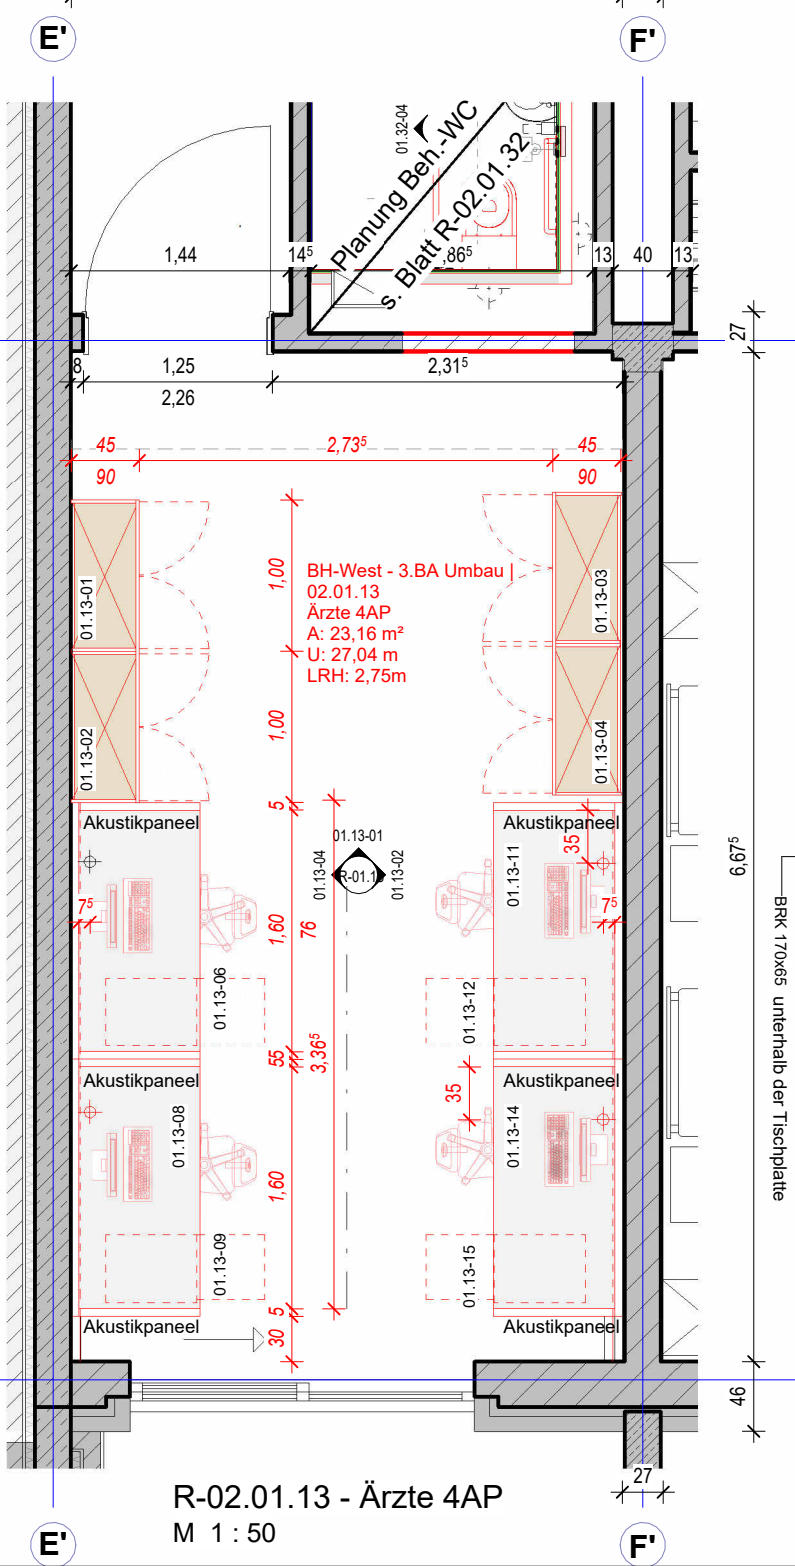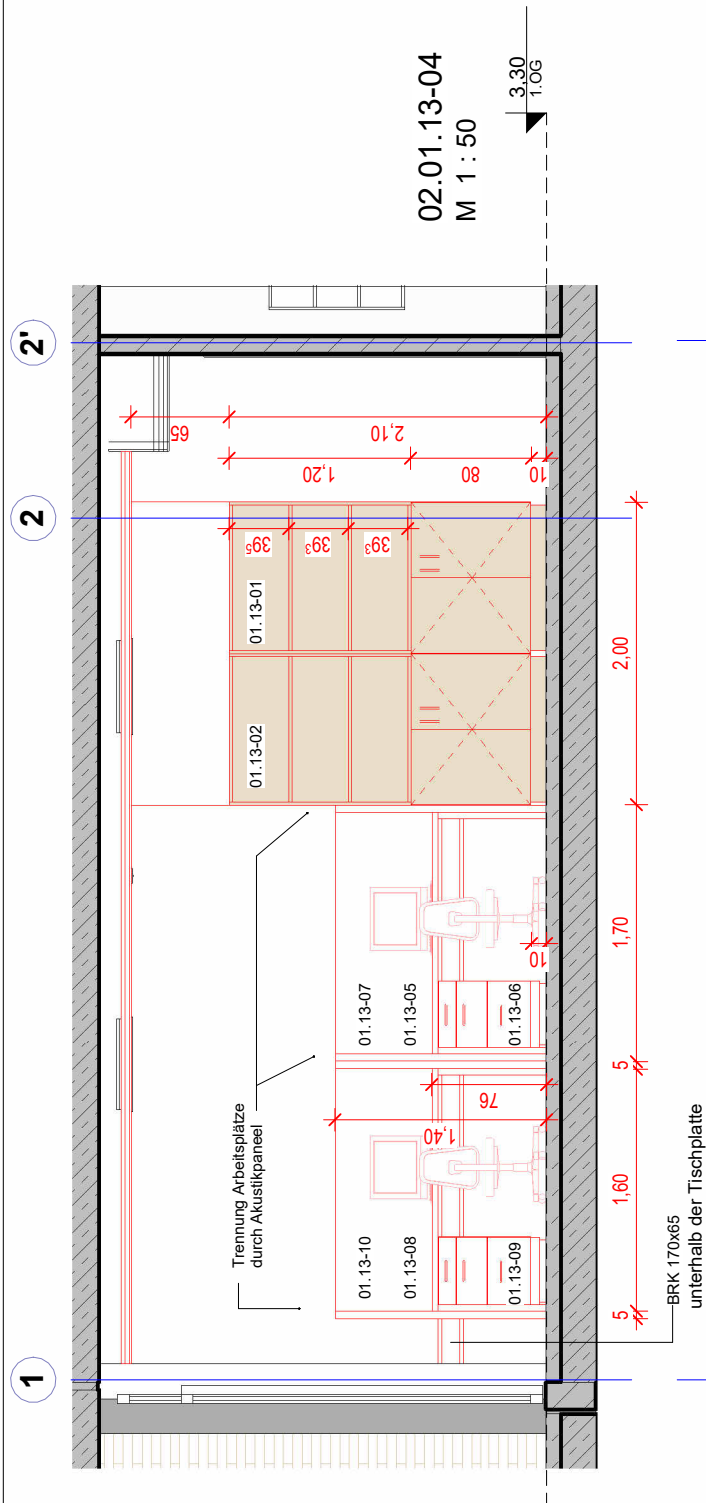

RAUMBLATT NAME

PLANNAME

ANSICHTSNAME

RAUMSTEMPEL:

BAUTEIL

GESCHOSS

LFD. NUMMER

Fläche

10,00m²

Umfang

14,00m

lichte Raumhöhe

LRH= 2,50m

Fußboden

Deckenaufbau

Typ Bodenaufbau

Typ Deckenaufbau

RASTERANFANG

BEMASSUNG FLIESEN

MASS IST ZU MITTELN

BEMASSUNG SANITÄR

BEMASSUNG ELEKTRO

BEMASSUNG WANDVERSTÄRKUNG

Angabe = OK Höhe

Wandverstärkung

z.B. Bohle, H= 20cm

HÖHENANGABEN BEZIEHEN SICH AUF OKFF

Es gelten die Raumabmessungen des Gesamtgrundrisses


10_Tischlerarbeiten R-02.01.13				
Nummer	Familie und Typ	Kommentare	Farbe	zuständig
01.13-01	Büro-Schrank 2türig mit Borden oberhalb: 100 x 45 x 210		Akzent	RPA
01.13-02	Büro-Schrank 2türig mit Borden oberhalb: 100 x 45 x 210		Akzent	RPA
01.13-03	Büro-Schrank 2türig mit Borden oberhalb: 100 x 45 x 210		Akzent	RPA
01.13-04	Büro-Schrank 2türig mit Borden oberhalb: 100 x 45 x 210		Akzent	RPA
01.13-05	Steharbeitsplatte: b=80, h=76	Tischlino, l=363		RPA
01.13-06	Unterschrank Schreibtisch - 3 Schubladen: 45 x 60 x 72	HPL, 3 Schubladen, obere abschließbar	Akzent	RPA
01.13-08	Steharbeitsplatte: b=80, h=76	Tischlino, l=363		RPA
01.13-09	Unterschrank Schreibtisch - 3 Schubladen: 45 x 60 x 72	HPL, 3 Schubladen, obere abschließbar	Akzent	RPA
01.13-11	Steharbeitsplatte: b=80, h=76	Tischlino, l=363		RPA
01.13-12	Unterschrank Schreibtisch - 3 Schubladen: 45 x 60 x 72	HPL, 3 Schubladen, obere abschließbar	Akzent	RPA
01.13-14	Steharbeitsplatte: b=80, h=76	Tischlino, l=363		RPA
01.13-15	Unterschrank Schreibtisch - 3 Schubladen: 45 x 60 x 72	HPL, 3 Schubladen, obere abschließbar	Akzent	RPA

Dieses Raumbblatt gilt auch für folgende Räume (= 5 Räume)				
1. OG:	2. OG:	3. OG:	4. OG:	5. OG:
02.01.13	-	02.03.12	02.04.13	02.05.13
02.01.11				

1	02.05.2024	Verteilung Raumbblätter	HH
Index	Datum	Änderung	Bearb.
Änderungsliste			
Die Pläne bzw. deren Inhalt bleiben geistiges Eigentum des Planerstellers und dürfen nur absprachegemäß und im Sinne des Planerstellers verwendet werden. Insbesondere dürfen die Planunterlagen ohne vorherige schriftliche Genehmigung des Planerstellers nicht vervielfältigt oder Dritten zugänglich gemacht werden			
PLAN-NR. 384e 5 R-01.13 EG 1			ERSTELLDATUM 21.09.2022
ProjektNr. Phase (HOAI) Planart lfd. Nr. Code Index			DATUM INDEX 02.05.2022
Krankenhaus Buchholz - 3.BA			
Reorganisation Pflege und Interdisziplinäre ZNA			
PLANINHALT R 02.01.13 - Ärzte 4AP gilt für 1.OG bis 5.OG			
PHASE (HOAI) 5		GEWERK Tischler	BAUTEIL BA3
		OKFF 0,00	ACHSE/ LAGE
ARCHITEKT reichardt+partner architekten Elbchausee 93 D-22763 Hamburg T: +49 40 600809-60 F: +49 40 600809-66 khb@reichardtpartner.de		BAUHERR KH Buchholz und Winsen gGmbH Steinbecker Str. 44 21244 Buchholz T: 04181 13-0 F: 04181 13-1055 info@krankenhaus-buchholz.de	
BLATTGRÖSSE DIN A3	GEZEICHNET HH	MASZSTAB 1 : 50	DATEI D:\Projekte\384e_Buchholz_3.BA - R22 - Ausführung 24_hhBT

Beh.-WC am Beispiel 1.OG



rollstuhlgerechte Toilette

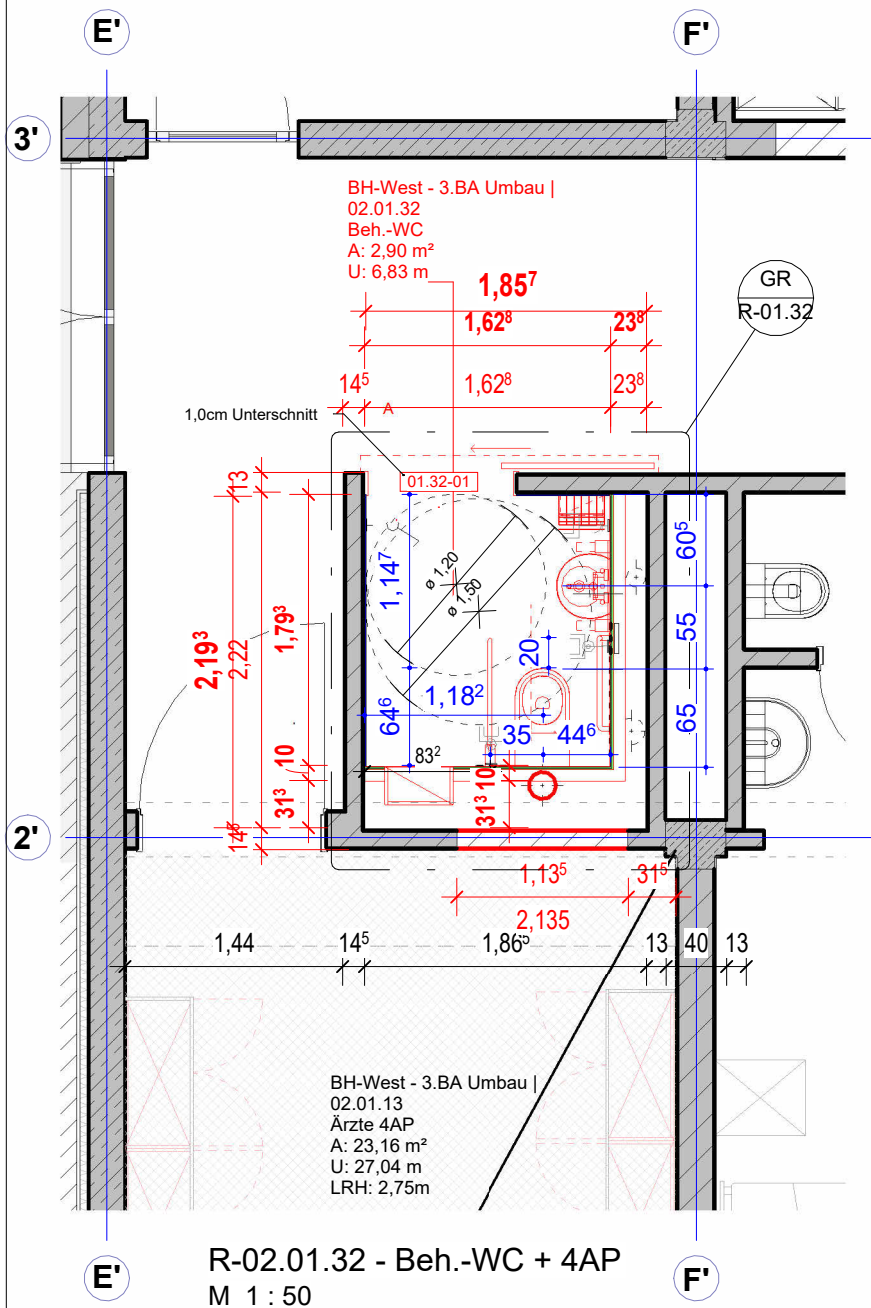


R-02.01.32 - Beh.-WC + 4AP
M 1 : 50

Deckenspiegel - 02.01.32


M 1 : 50

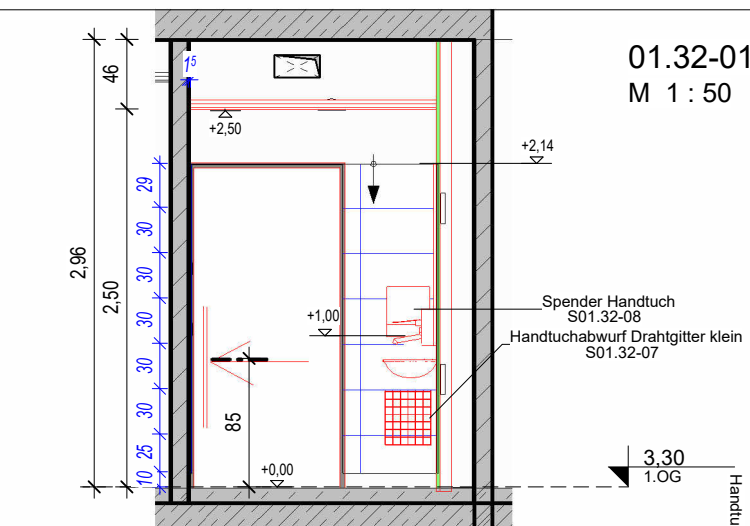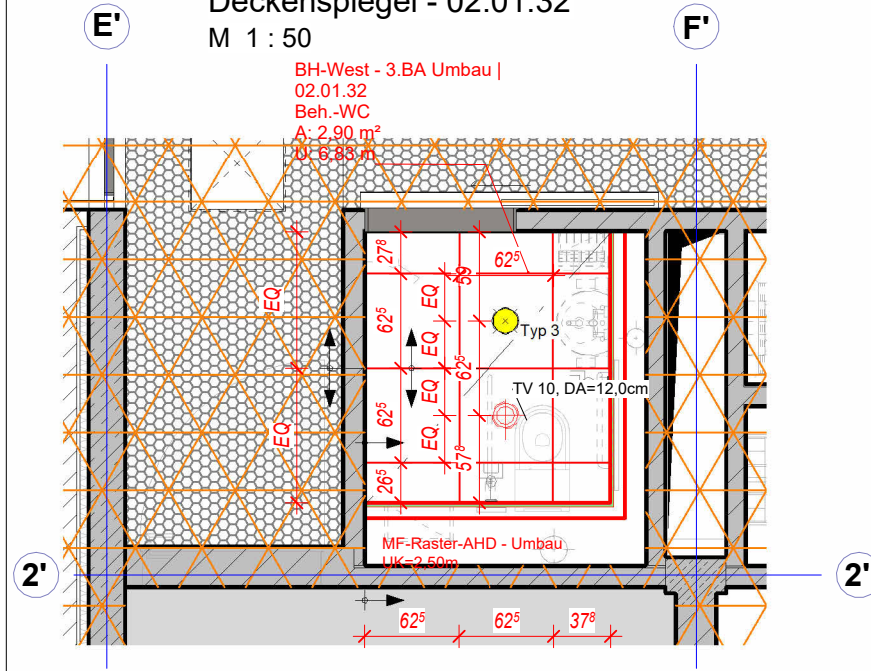

R-02.01.32 - GR - Beh.-WC
M 1 : 50

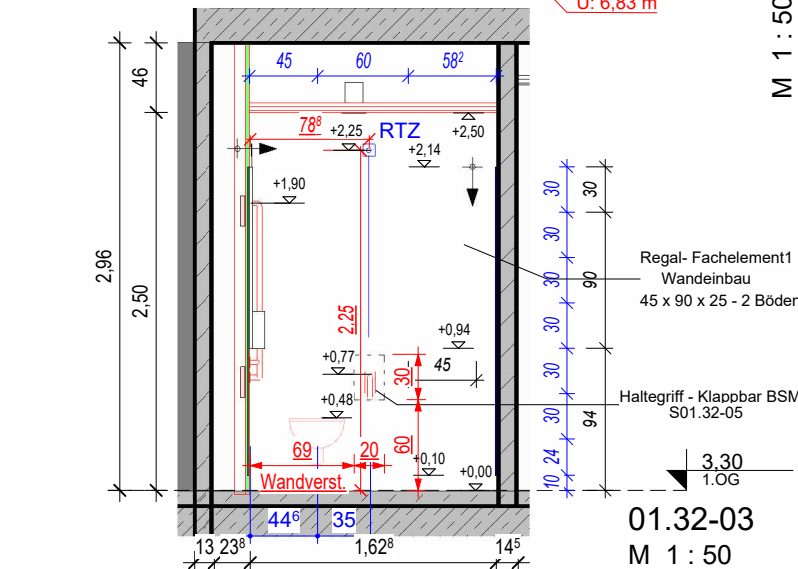


01.32-03
M 1 : 50

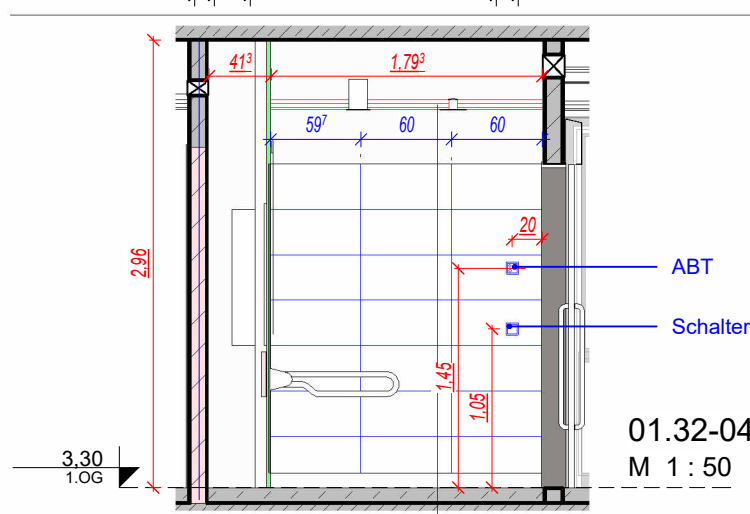


01.32-04
M 1 : 50

01.32-01
M 1 : 50


Sanitärinstallationen R-02.01.32			
Nummer	Familie und Typ	Kommentare	zuständig
01.32-02	Einbauwaschbecken - Rund (2): 440 x 350mm		IBW
01.32-03	Wandarmatur Euroeco Special1: Typ 1		IBW
01.32-05	Haltegriff - Klappbar BSM: 85		RPA
01.32-06	Haltegriff - H-V BSM: 600 1150		RPA
01.32-07	Handtuchabwurf Drahtgitter klein: 30 x 50 x 25		KHBW
01.32-08	Spender Handtuch: Papierhandtuchspender		KHBW
01.32-09	Spender: D		KHBW
01.32-10	Spender: S		KHBW

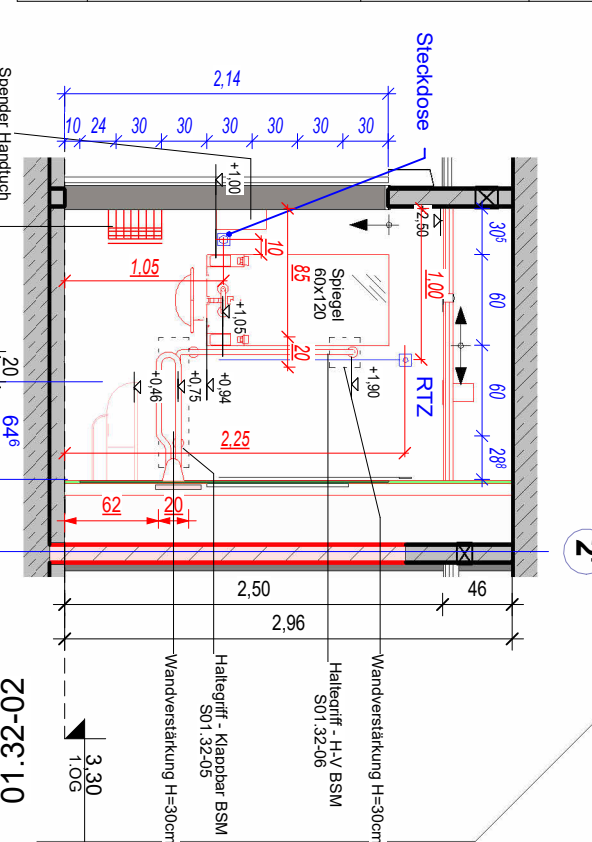

Norm SIA 500 (Anh. E.1)
Behindertengerechte "Sanitäranlagen"
Planung rollstuhlgerechter Toiletten

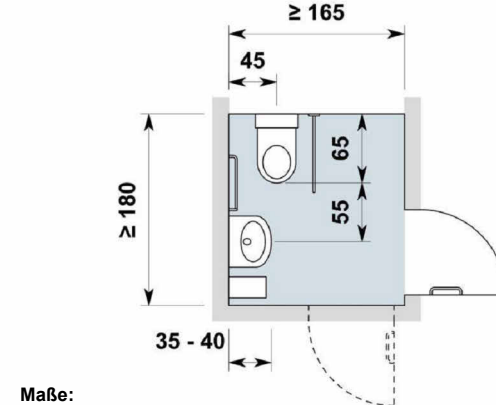

Maße:
- Raumdimension min. 1.80 x 1.65 m
- WC-Schüssel an der 1.65 m breiten Wand
- Handwaschbecken an der 1.80 m breiten Wand

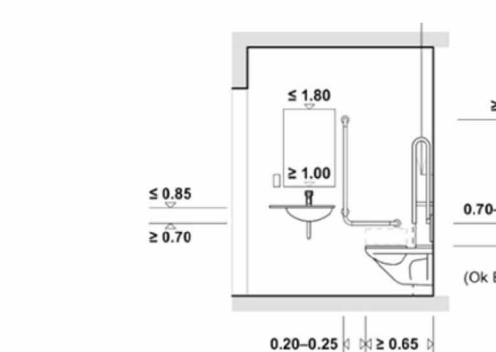

RAUMBLATT NAME: A110
PLANNAME: ANSICHTSNAME
BAUTEIL: RAUMSTEMPEL:
GESCHOSS: 02.00.01
LFD. NUMMER: Raumbezeichnung
Fläche: 10,00m²
Umfang: 14,00m
lichte Raumhöhe: LRH= 2,50m
Fußboden: Typ Bodenaufbau
Deckenaufbau: Typ Deckenaufbau
RASTERANFANG: 23 32
BEMASSUNG FLIESEN: MASS IST ZU MITTELN
BEMASSUNG SANITÄR: 23 32
BEMASSUNG ELEKTRO: 23 32
BEMASSUNG WANDVERSTÄRKUNG: h=1.00m
Angabe = OK Höhe Wandverstärkung z.B. Bohle, H= 20cm
HÖHENANGABEN BEZIEHEN SICH AUF OKFF
Es gelten die Raumabmessungen des Gesamtgrundrisses

Anordnung der Apparate im rollstuhlgerechten Toiletten
Die Anordnung der Apparate, Hilfseinrichtungen und des Zubehörs, wie z.B. WC-Schüssel, Haltegriff oder Handtuchspender, ist in der Norm SIA 500 festgelegt (Anh. E. 1). Diese Einrichtungen müssen immer gleich angeordnet werden. Die Norm regelt deren Position sowie die Höhen-, Achs- u. Zwischenmasse. Folgende Anforderungen sind erforderlich und müssen unverändert und vollständig eingehalten werden:
WC-Schüssel
- Anordnung in einer Raumecke
- Distanz zwischen Achse der WC-Schüssel und Seitenwand: 0.45 m
- Montagehöhe: Oberkante WC-Brille 0.46 m über Boden
- Ausladung der WC-Schüssel: min. 0.65 m (bei Vormauerung)
Die Klosettbecken müssen eine Anlehnmöglichkeit anbieten: Es sind drei Arten von WC-Schüssel und Montage zulässig (Anh. E.1.1.F), wovon die Installation eines aufgesetzten Spülkastens zu bevorzugen ist.
Handwaschbecken
Das Handwaschbecken muss aus Hygienegründen sitzend von der WC-Schüssel aus erreichbar sein.
- abgerundete Front; unterfahrbar
- Tiefe: 0.35 bis 0.45 m;
- Distanz zwischen Achse des Handwaschbeckens und Vorderkante des WC-Schüssels: 0.55 m
- Sanitärarmatur in der Achse des Handwaschbeckens oder seitlich in Richtung WC-Schüssel
- Einhebelmischer; wenn möglich mit einem Hebel in Form eines Bügels
- berührungslose Sanitärarmatur nicht geeignet, jedoch nach Norm SIA 500 zulässig
- keine Selbstschlussarmatur

**Alle rollstuhlgerechten-WC's:
Notruf auf Zentrale !**

Dieses Raumbblatt gilt auch für folgende Räume (= 5 Räume)				
1. OG:	2. OG:	3. OG:	4. OG:	5. OG:
02.01.32	02.02.32	02.03.32	02.04.32	02.05.32

Index	Datum	Änderung	Bearb.
4	25.09.2024	Ergänzungen: Elektroangaben, Wandverstärkungen, Deckenspiegel, Wandansicht 04	HH
3	13.06.2024	Überarbeitung Vorsatzschale nach stat. Abklärung	HH
2	02.05.2024	Anpassung Tiefe Vorsatzschale	HH
1	01.09.2023	Schiebetür	HH

Änderungsliste

Die Pläne bzw. deren Inhalt bleiben geistiges Eigentum des Planerstellers und dürfen nur absprachegemäß und im Sinne des Planerstellers verwendet werden. Insbesondere dürfen die Planunterlagen ohne vorherige schriftliche Genehmigung des Planerstellers nicht vervielfältigt oder Dritten zugänglich gemacht werden

PLAN-NR.	PHASE	GEWERK	BAUTEIL	OKFF	ACHSE/LAGE	ERSTELLDATUM
384e	5	R-01.32	EG	4		21.09.2021
Projektr.	Phase (HOAI)	Planart	lfd. Nr.	Code	Index	DATUM INDEX

Krankenhaus Buchholz - 3.BA


Reorganisation Pflege und Interdisziplinäre ZNA

R 02.01.32 - Beh.-WC


Planung rollstuhlgerechter Toiletten - gilt für 1.OG bis 5.OG

PHASE (HOAI)	GEWERK	BAUTEIL	OKFF	ACHSE/LAGE
5	Tischler	BA3	0,00	
ARCHITEKT	BAUHERR			
reichardt+partner architekten Elbchaussee 93 D-22763 Hamburg T: +49 40 600809-60 F: +49 40 600809-66 knb@reichardtpartner.de	KH Buchholz und Winsen gGmbH Steinbecker Str. 44 21244 Buchholz T: 04181 13-0 F: 04181 13-1055 info@krankenhaus-buchholz.de			


BLATTGRÖSSE	GEZEICHNET	MASZSTAB	DATEI
DIN A3	HH	1 : 50	D:\Projekt\384e_Buchholz_3.BA - R22 - Ausführung 24_hhBT863.rvt

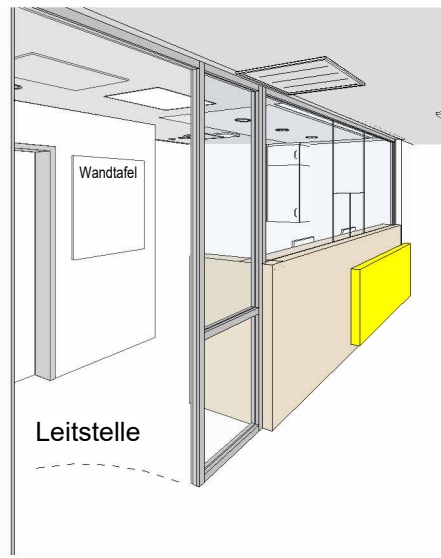

Perspektive

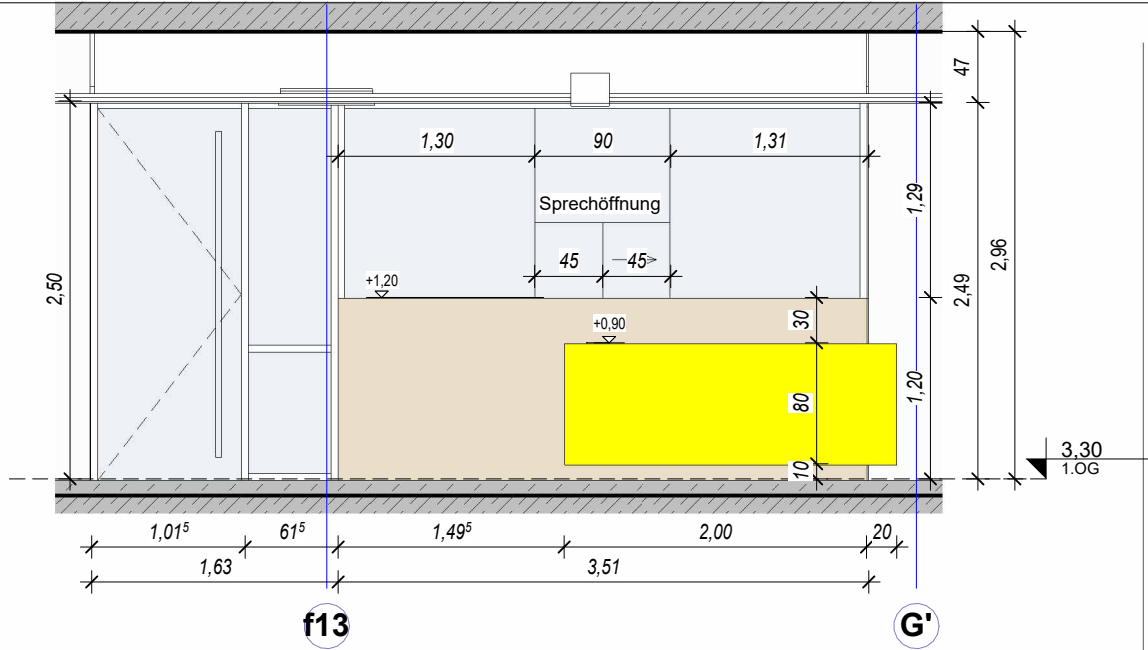


Ansicht Tresen Leitstelle - 02.01.35

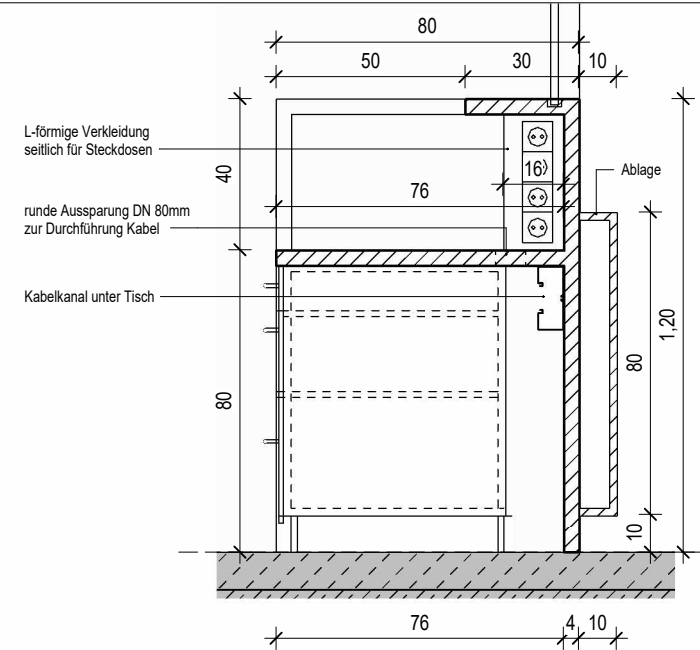


RAUMBLATT NAME: A110
PLANNAME: ANSICHTSNAME
RAUMSTEMPEL: 02.00.01
Raumbezeichnung: 10,00m²
Fläche: 10,00m²
Umfang: 14,00m
lichte Raumhöhe: LRH= 2,50m
Fußboden: Typ Bodenaufbau
Deckenaufbau: Typ Deckenaufbau
RASTERANFANG: 23 32
BEMASSUNG FLIESEN: EQ EQ
MASS IST ZU MITTELN
BEMASSUNG SANITÄR: 23 32
BEMASSUNG ELEKTRO: 23 32
BEMASSUNG WANDVERSTÄRKUNG: h=1,00m
HOHENANGABEN BEZIEHEN SICH AUF OKFF
Es gelten die Raumabmessungen des Gesamtgrundrisses

Detail - Schnitt durch Tresen
M 1 : 20


Wandansicht 01.35-01
M 1 : 50

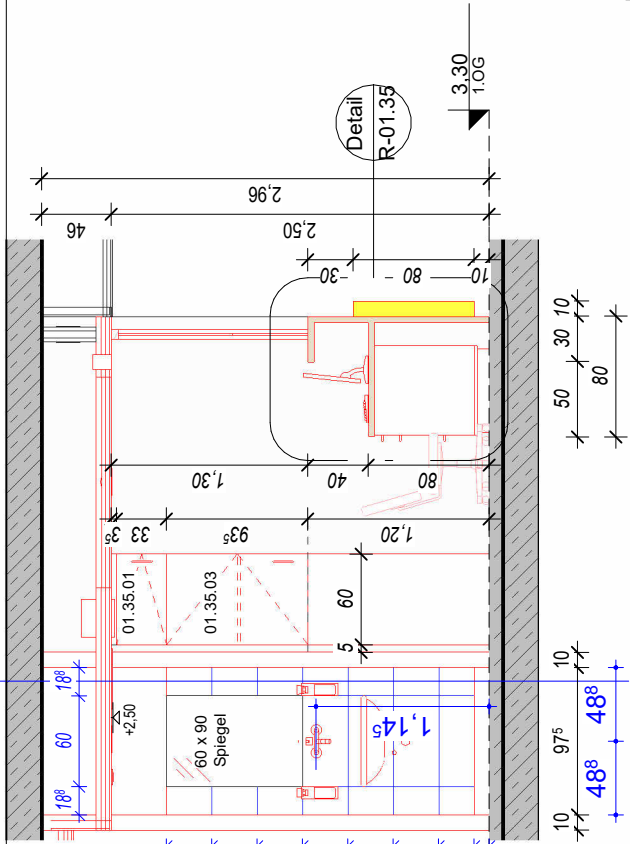

Wandansicht 01.35-04

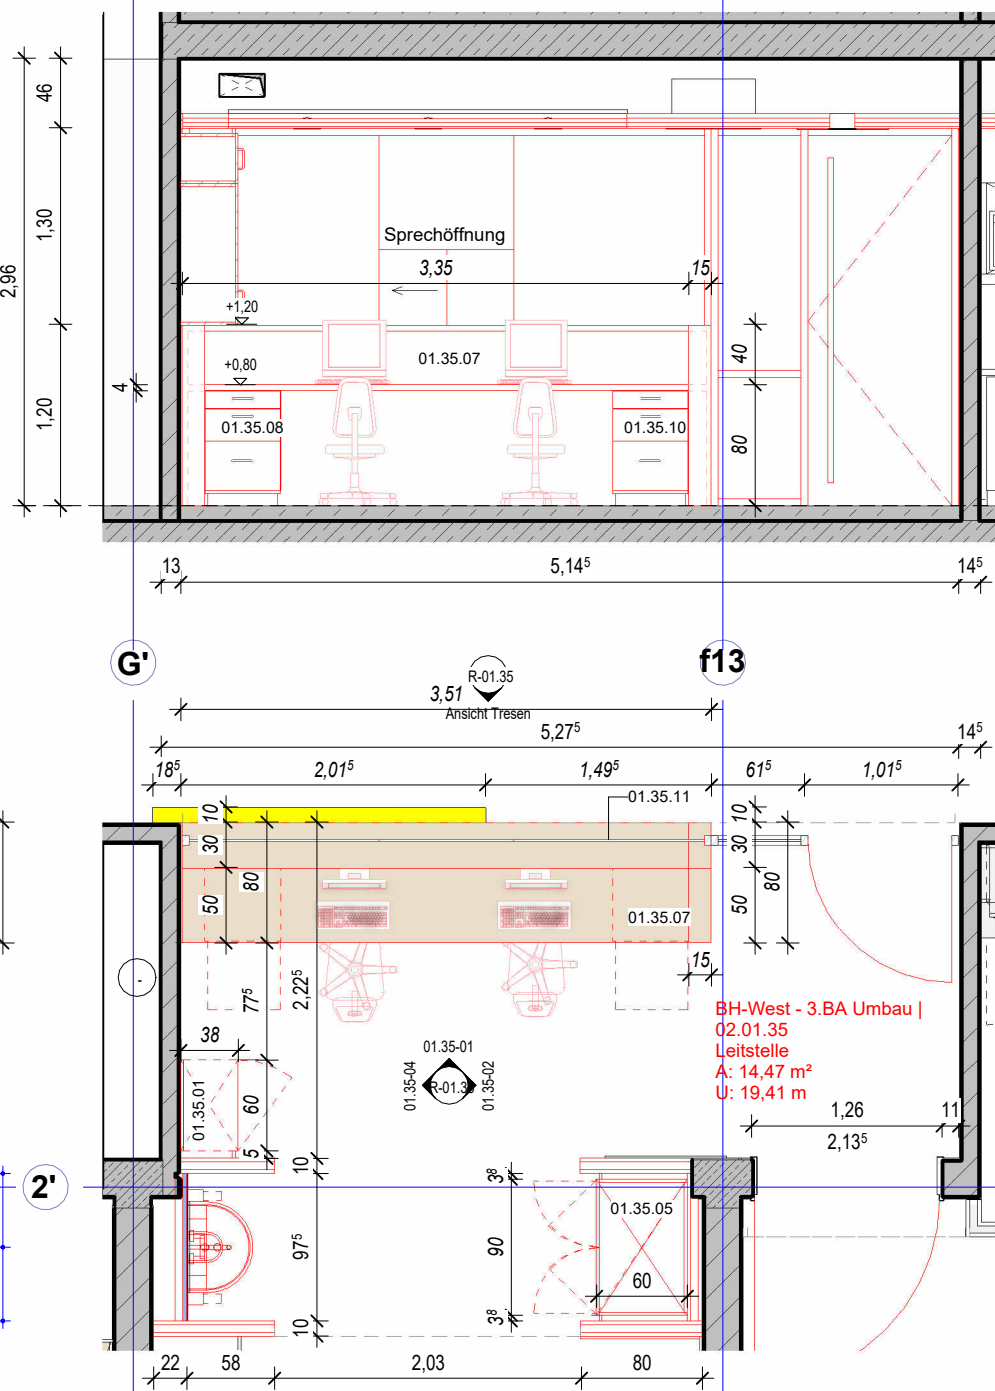

Grundriss Raum 02.01.35

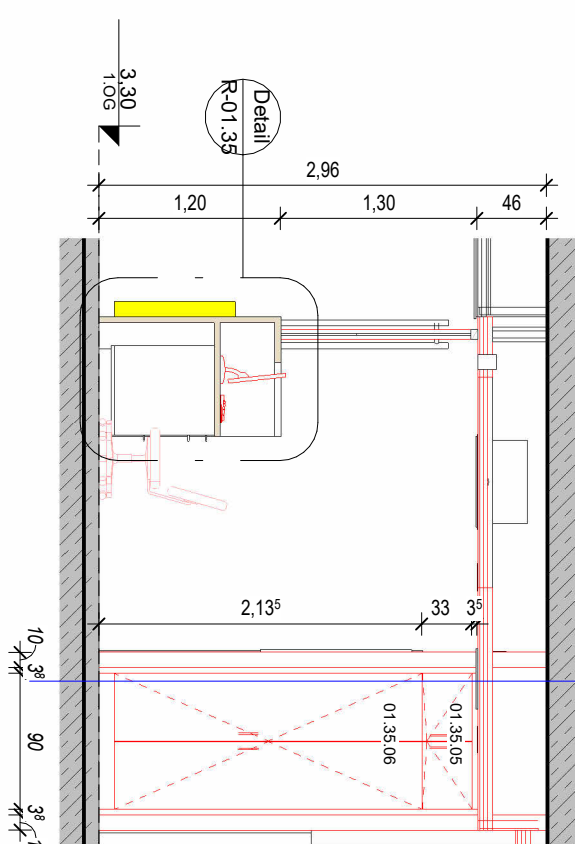


Wandansicht 01.35-02


10_Tischlerarbeiten R-02.01.35				
Nummer	Familie und Typ	Kommentare	Farbe	zuständig
01.35.01	Oberschrank - 1-flig: 60 x 38 x 33	1 Boden, HPL		RPA
01.35.03	Oberschrank - 1-flig: 935 x 38 x 60	1 Boden, HPL		RPA
01.35.05	Oberschrank - 2-flig: 90 x 60 x 33	1 Boden, HPL		RPA
01.35.06	Hoch-Schrank 2türig: 90 x 60 x 213,5	abschliessbar, 2 Böden, mit Garderobenstange		RPA
01.35.07	Tresen 300: Tresenanlage als Sitzarbeitsplatz	Tischlino und erh. Ablage, l=336		RPA
01.35.08	Unterschrank Schreibtisch - 3 Schubladen: 50 x 60 x 76	HPL, 3 Schubladen, Hängeregister		KHBW
01.35.10	Unterschrank Schreibtisch - 3 Schubladen: 50 x 60 x 76	HPL, 3 Schubladen, Hängeregister		KHBW

Dieses Raumblatt gilt für folgende Räume (= 5 Räume)				
1. OG: 02.01.35	2. OG: 02.02.35	3. OG: 02.03.35	4. OG: 02.04.35	5. OG: 02.05.35
Akzentfarbe GELB	Akzentfarbe GRÜN	Akzentfarbe GELB	Akzentfarbe GRÜN	Akzentfarbe GELB

1	11.10.2024	ELT: Ergänzungen Elektroplanung			HH
Index	Datum	Änderung			Bearb.
Änderungsliste					
Die Pläne bzw. deren Inhalt bleiben geistiges Eigentum des Planerstellers und dürfen nur absprachegemäß und im Sinne des Planerstellers verwendet werden. Insbesondere dürfen die Planunterlagen ohne vorherige schriftliche Genehmigung des Planerstellers nicht vervielfältigt oder Dritten zugänglich gemacht werden					
PLAN-NR. 384e 5 R-01.35 10G 1				ERSTELLDATUM 08.11.2024	
Projektnr. Phase (HOAI) Planart lfd. Nr. Code Index				DATUM INDEX 11.10.2024	
Krankenhaus Buchholz - 3.BA					
Reorganisation Pflege und Interdisziplinäre ZNA					
PLANINHALT R-02.01.35 - Leitstelle 1.OG bis 5.OG					
PHASE (HOAI) 5		GEWERK Tischler		BAUTEIL BA3	OKFF ACHSE/ LAGE
ARCHITEKT reichardt+partner architekten Elbchausee 93 D-22763 Hamburg T: +49 40 600809-60 F: +49 40 600809-66 knb@reichardtpartner.de				BAUHERR KH Buchholz und Winsen gGmbH Steinbecker Str. 44 21244 Buchholz T: 04181 13-0 F: 04181 13-1055 info@krankenhaus-buchholz.de	
BLATTGRÖSSE DIN A3		GEZEICHNET HH	MASZSTAB Wie angezeigt	DATUM INDEX D:\Projekt\384e_Buchholz_3.BA - R22 - Ausführung 24_hhBT803	

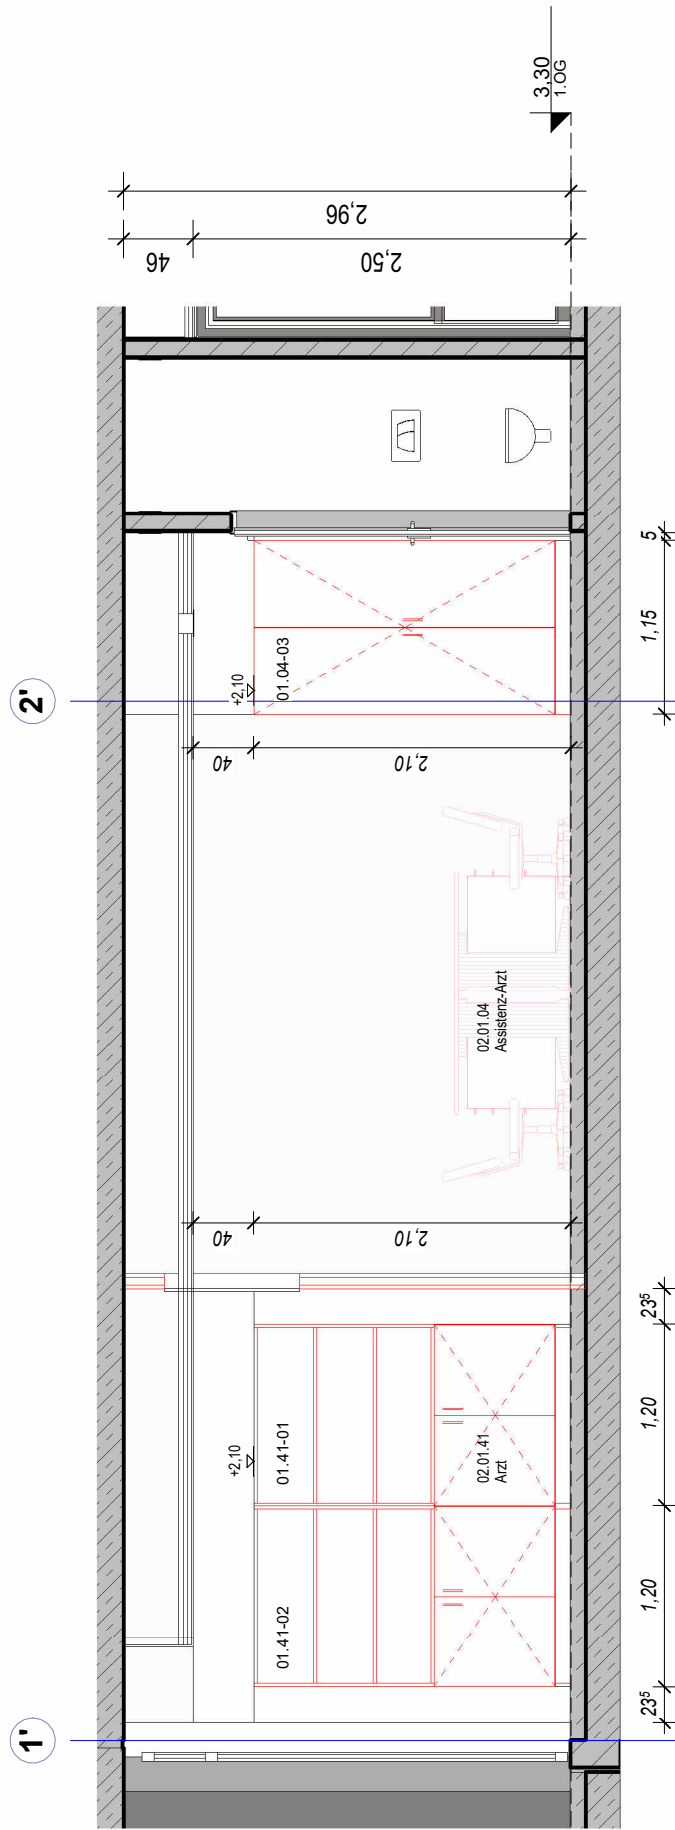

Wandansicht 01.04-04

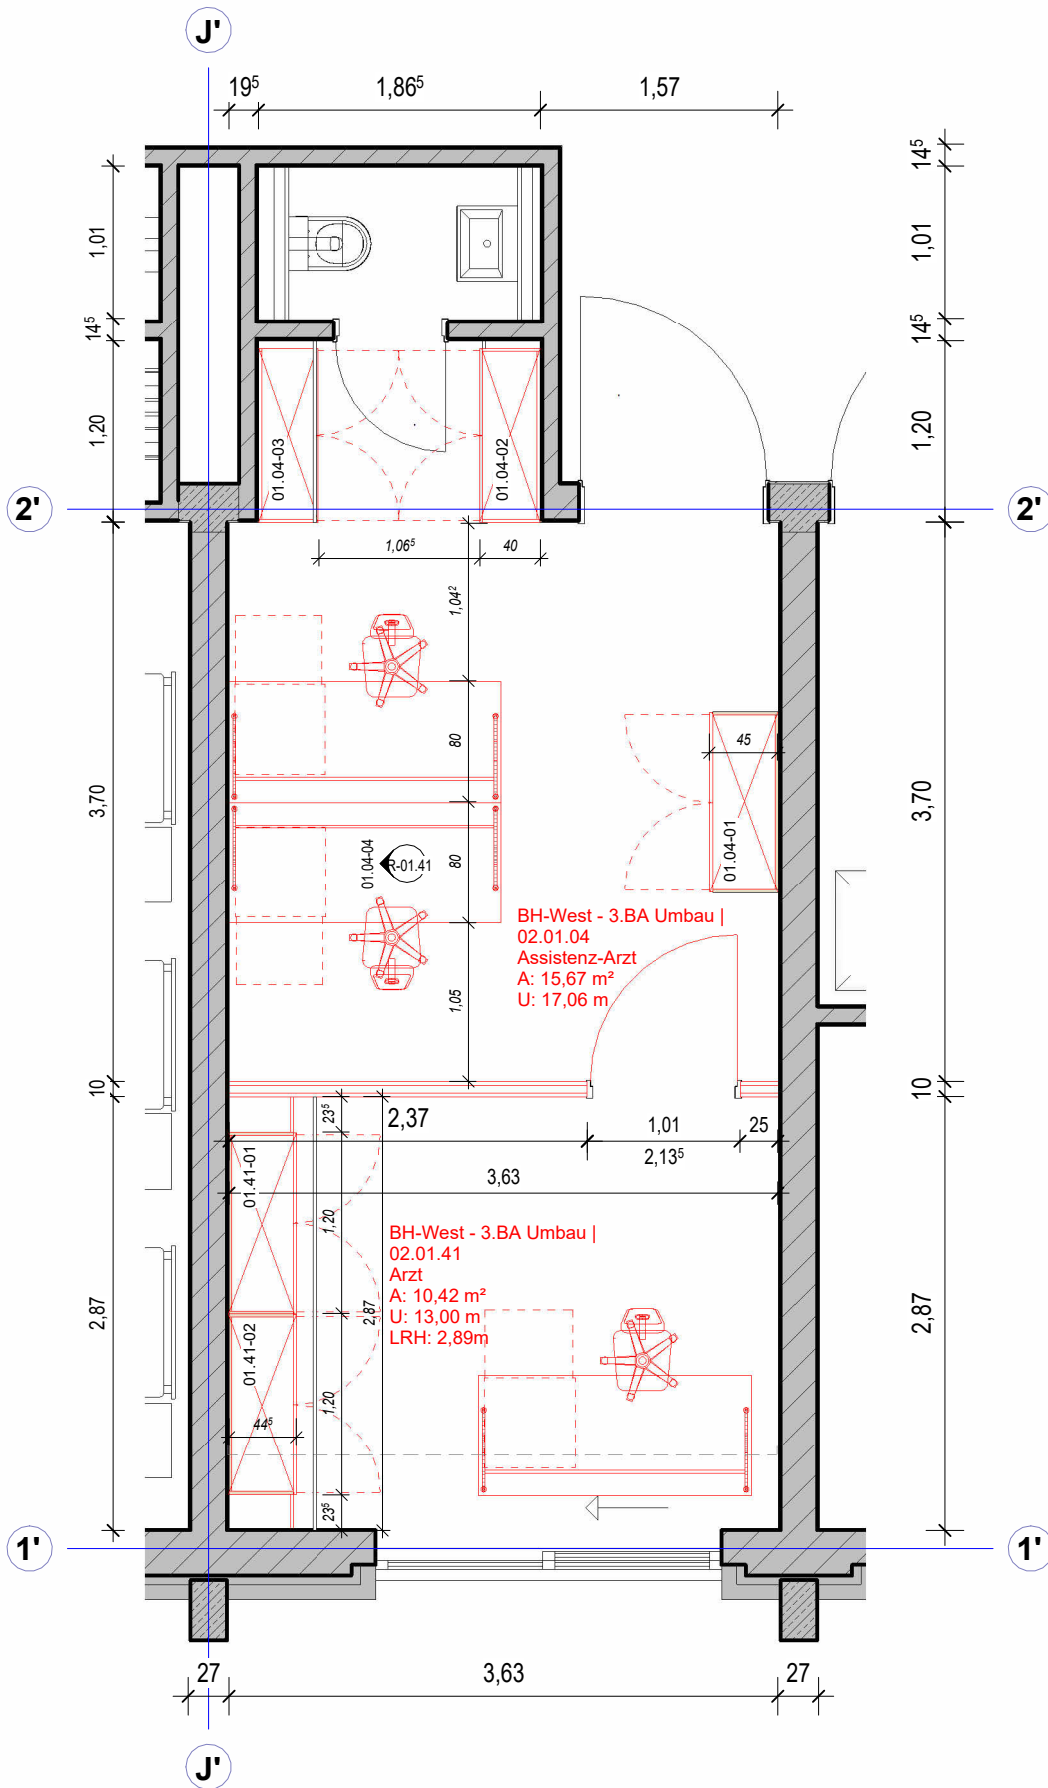

Grundriss R-02.01.41 + R-02.01.04
M 1 : 50

RAUMBLATT NAME

PLANNAME

ANSICHTSNAME

RAUMSTEMPEL:

BAUTEIL

GESCHOSS

LFD. NUMMER

Raumbezeichnung

02.00.01

Fläche

10,00m²

Umfang

14,00m

lichte Raumhöhe

LRH= 2,50m

Fußboden

Typ Bodenaufbau

Deckenaufbau

Typ Deckenaufbau

RASTERANFANG

23

32

EQ

EQ

23

32

23

32

23

32

h=1.00m

BEMASSUNG FLIESEN

MASS IST ZU MITTELN

BEMASSUNG SANITÄR

BEMASSUNG ELEKTRO

BEMASSUNG WANDVERSTÄRKUNG

Angabe = OK Höhe

Wandverstärkung

z.B. Bohle, H= 20cm


HÖHENANGABEN BEZIEHEN SICH AUF OKFF

Es gelten die Raumabmessungen des Gesamtgrundrisses

10_Tischlerarbeiten R-02.01.04				
Nummer	Familie und Typ		Kommentare	Farbe Tür
01.04-01	Büro-Schrank 2türlich mit Borden oberhalb: 120 x 45 x 2100			Akzent
01.04-02	Hochschrank 4 Türen: 115 x 40 x 214			
01.04-03	Hochschrank 2türlich: 115 x 40 x 210			

10_Tischlerarbeiten R-02.01.41				
Nummer	Familie und Typ		Kommentare	Farbe Tür
01.41-01	Büro-Schrank 2türlich mit Borden oberhalb: 120 x 45 x 2100			Akzent
01.41-02	Büro-Schrank 2türlich mit Borden oberhalb: 120 x 45 x 2100			Akzent

Index	Datum	Änderung	Bearb.
Änderungsliste			
Die Pläne bzw. deren Inhalt bleiben geistiges Eigentum des Planerstellers und dürfen nur absprachegemäß und im Sinne des Planerstellers verwendet werden. Insbesondere dürfen die Planunterlagen ohne vorherige schriftliche Genehmigung des Planerstellers nicht vervielfältigt oder Dritten zugänglich gemacht werden			
PLAN-NR.	384e	5	R-01.41, 10G
Projektnr.	Phase (HOAI)	Planart	lfd. Nr.
Code	Index	DATUM INDEX	ERSTELLDATUM
09.12.2024			
Krankenhaus Buchholz - 3.BA			
Reorganisation Pflege und Interdisziplinäre ZNA			
PLANINHALT			
R 02.01.41 - Arzt HNO + R 02.01.04 - Assistenz-Arzt			
PHASE (HOAI)	GEWERK	BAUTEIL	OKFF
5	Tischlerarbeiten	BA3	
ACHSE/ LAGE			
ARCHITEKT	BAUHERR		
reichardt+partner architekten	KH Buchholz und Winsen gGmbH		
Elbchaussee 93	Steinbecker Str. 44		
D-22763 Hamburg	21244 Buchholz		
T: +49 40 600809-60	T: 04181 13-0		
F: +49 40 600809-66	F: 04181 13-1055		
knb@reichardtpartner.de	info@krankenhaus-buchholz.de		
BLATTGRÖSSE	GEZEICHNET	MASZSTAB	DATEI
DIN A3	HH	1 : 50	D:\Projekte\384e_Buchholz_3.BA - R22 - Ausführung 24_hhBT863.rvt

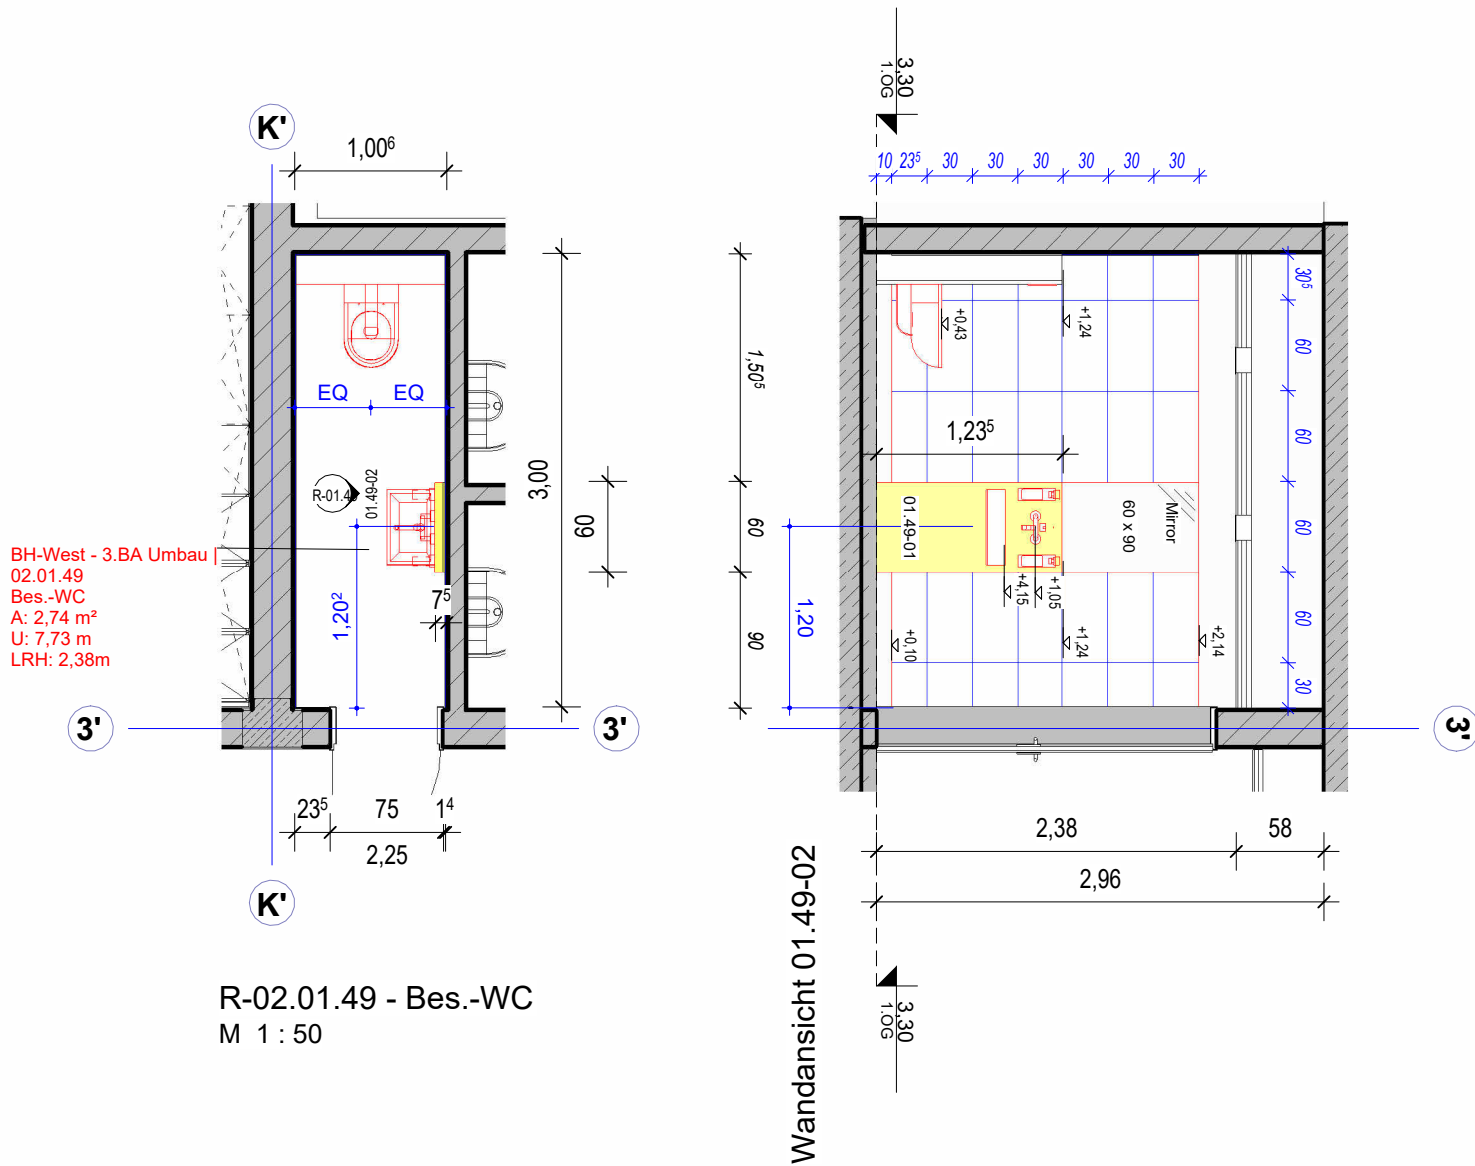

R-02.01.49 - Bes.-WC
M 1 : 50

Wandansicht 01.49-02



gebautes Beispiel aus Buchholz - 1.BA

10_Tischlerarbeiten R-02.01.49			
Nummer	Familie und Typ	Kommentare	Farbe Tür
01.49-01	Vorwand Waschtisch, h=1,20m	dreiseitig geschlossen	gelb/grün

RAUMBLATT NAME

PLANNAME

ANSICHTSNAME

RAUMSTEMPEL:

BAUTEIL

GESCHOSS

LFD. NUMMER

Raumbezeichnung

02.00.01

10,00m²

14,00m

LRH= 2,50m

Fußboden

Deckenaufbau

Typ Bodenaufbau

Typ Deckenaufbau

RASTERANFANG

BEMASSUNG FLIESEN

MASS IST ZU MITTELN

BEMASSUNG SANITÄR

BEMASSUNG ELEKTRO

BEMASSUNG WANDVERSTÄRKUNG

Angabe = OK Höhe Wandverstärkung z.B. Bohle, H= 20cm

HÖHENANGABEN BEZIEHEN SICH AUF OKFF

Es gelten die Raumabmessungen des Gesamtgrundrisses

Dieses Raumbblatt gilt für folgende Räume (= 2 Räume)


1. OG: 02.01.49

2. OG: 02.02.41


Akzentfarbe GELB

Akzentfarbe GRÜN


Index	Datum	Änderung	Bearb.
1	30.11.2024	Stand Ausschreibung Tischlerarbeiten	HH
Änderungsliste			
Die Pläne bzw. deren Inhalt bleiben geistiges Eigentum des Planerstellers und dürfen nur absprachegemäß und im Sinne des Planerstellers verwendet werden. Insbesondere dürfen die Planunterlagen ohne vorherige schriftliche Genehmigung des Planerstellers nicht vervielfältigt oder Dritten zugänglich gemacht werden			
PLAN-NR.	384e	5	R-01.49 10G 1
PROJEKTR.	PHASE (HOAI)	PLANART	IFD. NR.
ERSTELLDATUM	07.11.2024	DATUM INDEX	30.11.2024
Krankenhaus Buchholz - 3.BA			
Reorganisation Pflege und Interdisziplinäre ZNA			
PLANINHALT	R-02.01.49 - Bes.-WC gilt auch für R-02.02.41		
PHASE (HOAI)	GEWERK	BAUTEIL	OKFF
5	Tischlerarbeiten	BA3	
ARCHITEKT	reichardt+partner architekten Elbchaussee 93 D-22763 Hamburg T: +49 40 600809-60 F: +49 40 600809-66 khhb@reichardtpartner.de		
BAUHERR	KH Buchholz und Winsen gGmbH Steinbecker Str. 44 21244 Buchholz T: 04181 13-0 F: 04181 13-1055 info@krankenhaus-buchholz.de		
BLATTGRÖSSE	GEZEICHNET	MASZSTAB	DATUM
DIN A3	HH	1 : 50	D:\Projekt\384e_Buchholz_3.BA - R22 - Ausführung 24_hhBT863.rvt

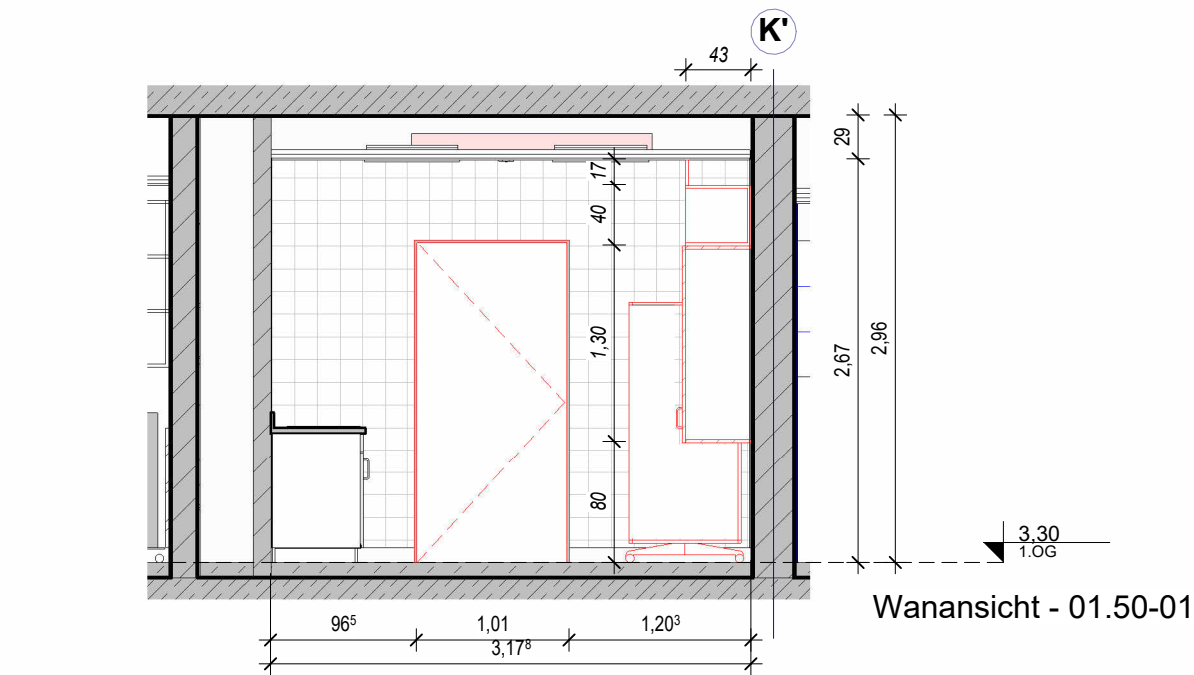

Wanansicht - 01.50-01

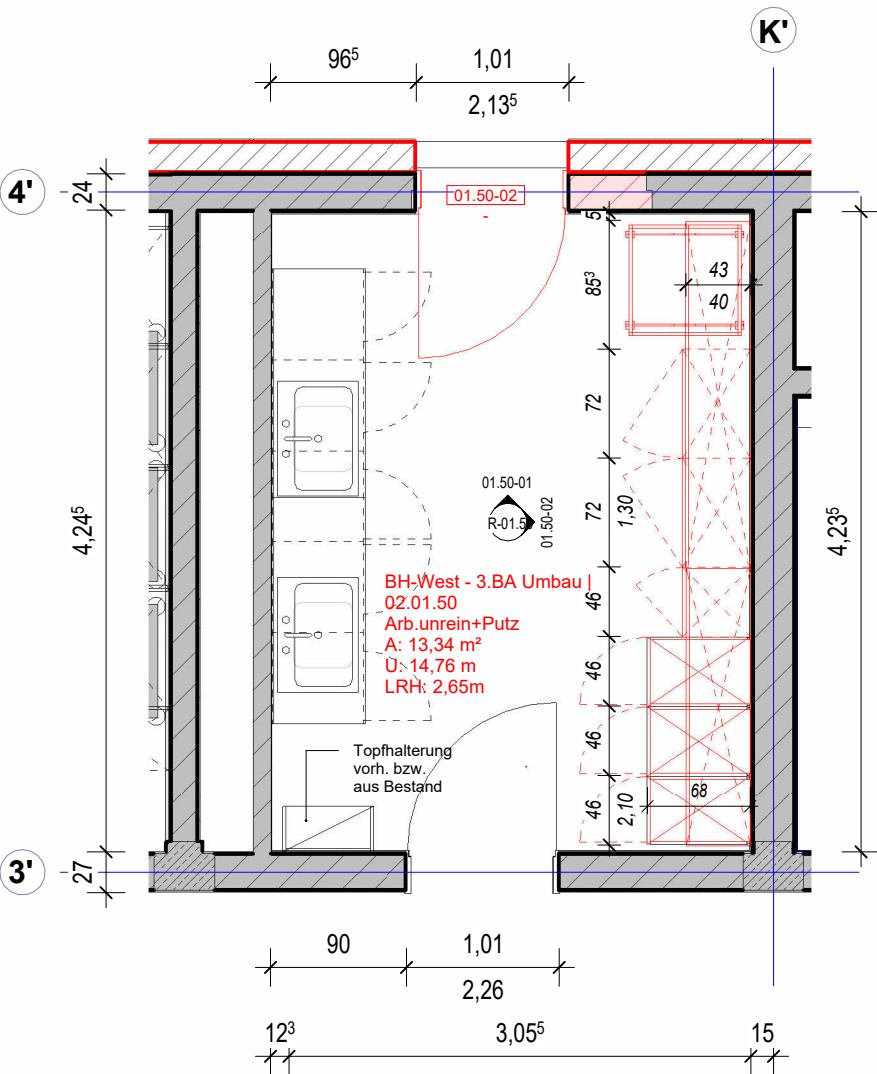

R-02.01.50 - Arb. unrein+Putz
M 1 : 50

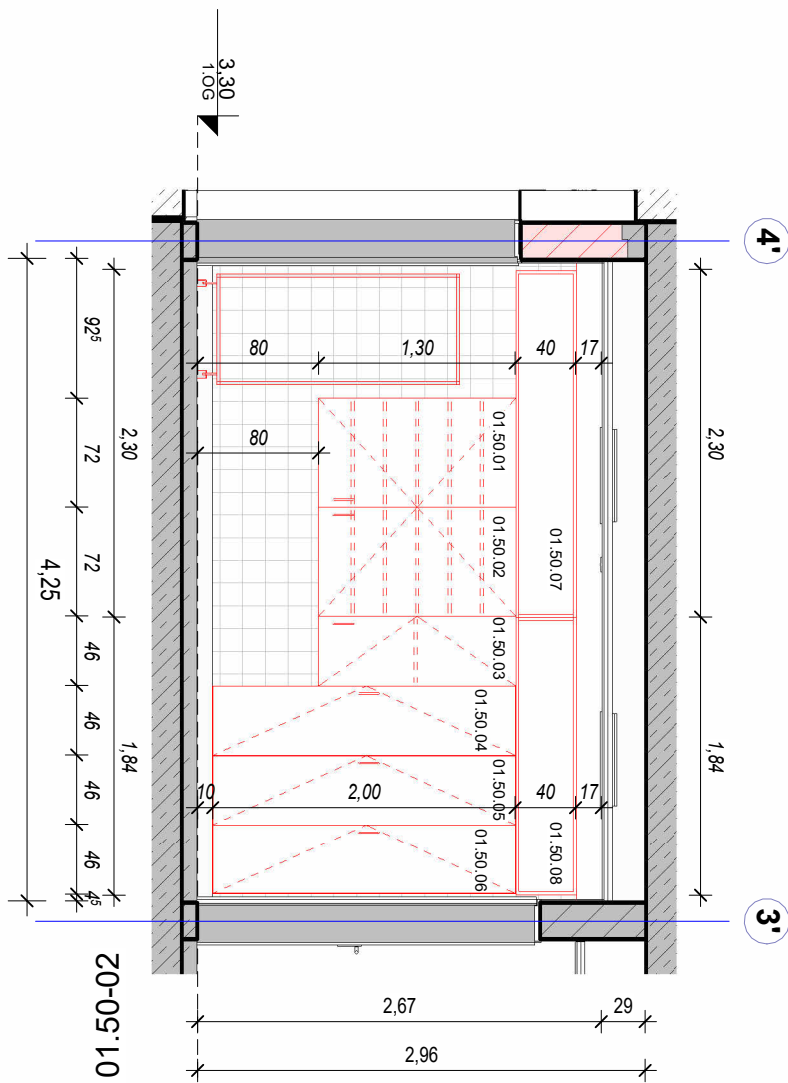

Wandansicht - 01.50-02

RAUMBLATT NAME

PLANNAME

ANSICHTSNAME

RAUMSTEMPEL:

BAUTEIL

GESCHOSS

LFD. NUMMER

Fläche

10,00m²

Umfang

14,00m

lichte Raumhöhe

LRH= 2,50m

Fußboden

Deckenaufbau

Typ Bodenaufbau

Typ Deckenaufbau

RASTERANFANG

BEMASSUNG FLIESEN

MASS IST ZU MITTELN

BEMASSUNG SANITÄR

BEMASSUNG ELEKTRO

BEMASSUNG WANDVERSTÄRKUNG

Angabe = OK Höhe

Wandverstärkung

z.B. Bohle, H= 20cm

HÖHENANGABEN BEZIEHEN SICH AUF OKFF

Es gelten die Raumabmessungen des Gesamtgrundrisses

10_Tischlerarbeiten R-02.01.50			
Nummer	Familie und Typ	Kommentare	Farbe Tür
01.50.01	Oberschrank - 1-flg - 5 Borde: 72 x 45 x 130	3 Böden	
01.50.02	Oberschrank - 1-flg - 5 Borde: 72 x 45 x 130	3 Böden	
01.50.03	Oberschrank - 1-flg: 46 x 45 x 130	3 Böden	
01.50.04	Hochschrank ISO: ISO - 46 x 68 x 210	ISO-Modul, (Modulelemente 7 - Einlegeböden	
01.50.05	Hochschrank ISO: ISO - 46 x 68 x 210	ISO-Modul, (9 Körbe, 10cm hoch)	
01.50.06	Hochschrank ISO: ISO - 46 x 68 x 210	ISO-Modul, (8 Einlegeböden)	
01.50.07	Oberschrank - offen1: 2300 x 430 x 40	offenes Fach	
01.50.08	Oberschrank - offen1: 1840 x 425 x 400	offenes Fach	

Dieses Raumbblatt gilt für folgende Räume (= 2 Räume)

1. OG: 02.01.50

2. OG: 02.02.50

Index	Datum	Änderung	Bearb.
2	30.11.2024	Stand Ausschreibung Tischlerarbeiten	HH
1	02.05.2024	Verteilung Raumbblätter	HH

Änderungsliste

Die Pläne bzw. deren Inhalt bleiben geistiges Eigentum des Planerstellers und dürfen nur absprachegemäß und im Sinne des Planerstellers verwendet werden. Insbesondere dürfen die Planunterlagen ohne vorherige schriftliche Genehmigung des Planerstellers nicht vervielfältigt oder Dritten zugänglich gemacht werden

PLAN-NR.

384e

5

R-01.50

1OG

2

ERSTELLDATUM

07.08.2023

Projektnr.

Phase (HOAI)

Planart

lfd. Nr.

Code

Index

DATUM INDEX

30.11.2024

Krankenhaus Buchholz - 3.BA

Reorganisation Pflege und Interdisziplinäre ZNA

PLANINHALT

R 02.01.50 - Arb. unrein+Putz

1.OG und 2.OG

PHASE (HOAI)	GEWERK	BAUTEIL	OKFF	ACHSE/ LAGE
5	Tischler	BA3		

ARCHITEKT

reichardt+partner architekten

Elbchausee 93

D-22763 Hamburg

T: +49 40 600809-60

F: +49 40 600809-66

khh@reichardtpartner.de

BAUHERR

KH Buchholz und Winsen gGmbH

Steinbecker Str. 44

21244 Buchholz

T: 04181 13-0

F: 04181 13-1055

info@krankenhaus-buchholz.de

BLATTGRÖSSE

DIN A3

GEZEICHNET




FL/HH

MASZSTAB

1 : 50

DATEI

D:\Projekte\384e_Buchholz_3.BA - R22 - Ausführung 24_hhBT963.rvt

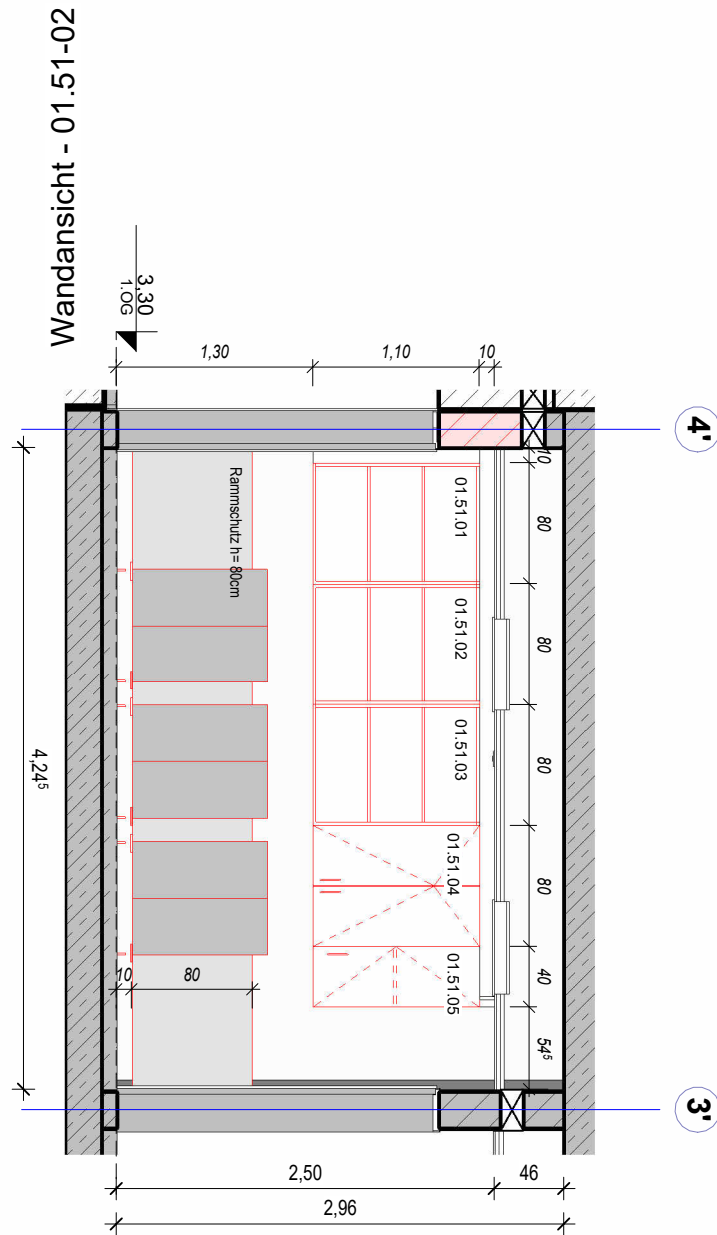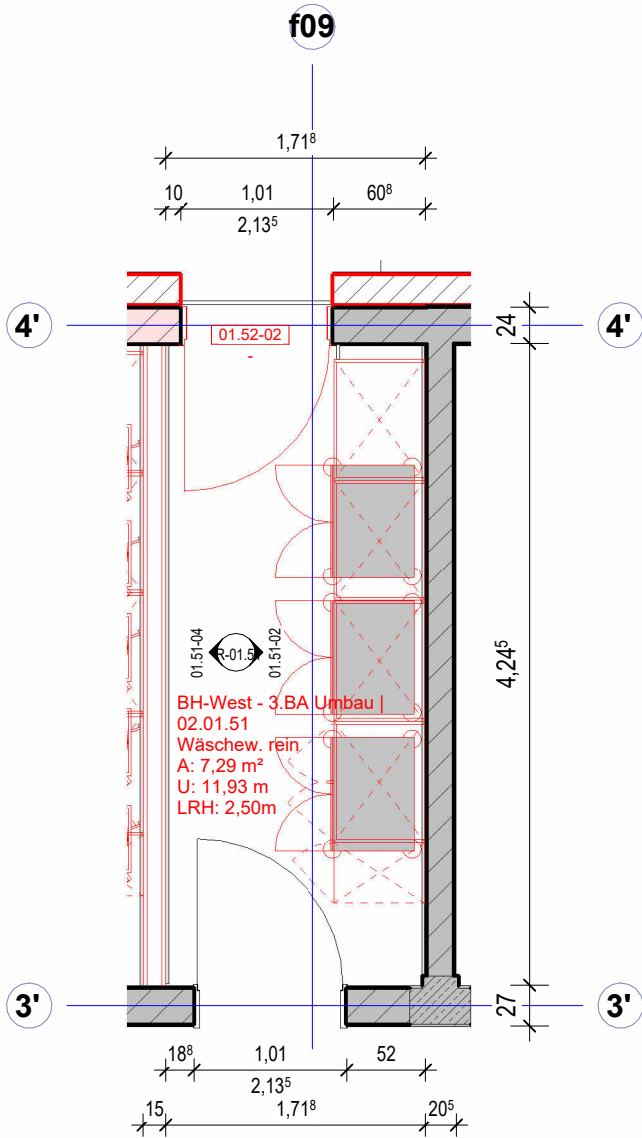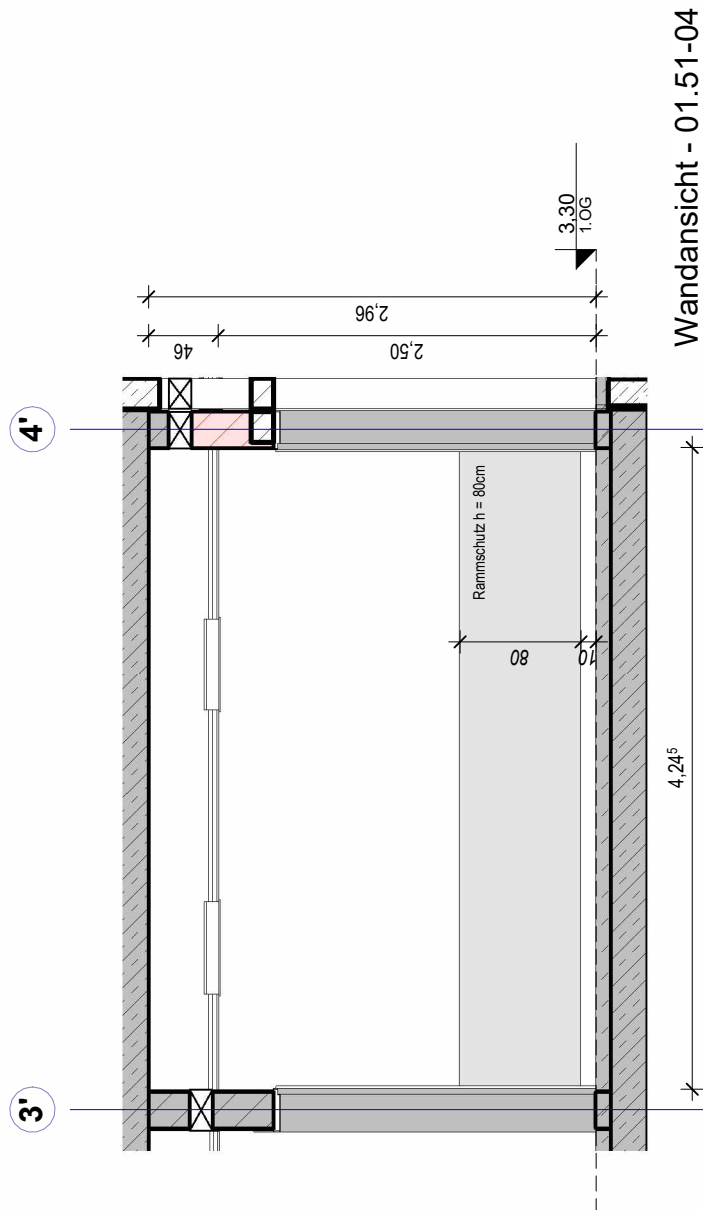

R-02.01.51 - Wäsche. rein
M 1 : 50

RAUMBLATT NAME

PLANNAME

ANSICHTSNAME

RAUMSTEMPEL:

BAUTEIL

GESCHOSS

LFD. NUMMER

Fläche

10,00m²

Umfang

14,00m

lichte Raumhöhe

LRH= 2,50m

Fußboden

Deckenaufbau

Typ Bodenaufbau

Typ Deckenaufbau

RASTERANFANG

BEMASSUNG FLIESEN

MASS IST ZU MITTELN

BEMASSUNG SANITÄR

BEMASSUNG ELEKTRO

BEMASSUNG WANDVERSTÄRKUNG

Angabe = OK Höhe

Wandverstärkung

z.B. Bohle, H= 20cm

HÖHENANGABEN BEZIEHEN SICH AUF OKFF

Es gelten die Raumabmessungen des Gesamtgrundrisses

10_Tischlerarbeiten R-02.01.51			
Nummer	Familie und Typ	Kommentare	Farbe Tür
01.51.01	Regal: 80 x 60 x 60	2 Böden	
01.51.02	Regal: 80 x 60 x 60	2 Böden	
01.51.03	Regal: 80 x 60 x 60	2 Böden	
01.51.04	Oberschrank - 2-flg1: 80 x 60 x 110 Passleiste 10cm	2 Böden	
01.51.05	Oberschrank - 1-flg: 40 x 60 x 110	2 Böden	

Dieses Raumbblatt gilt für folgende Räume (= 5 Räume)				
1. OG:	2. OG:	3. OG:	4. OG:	5. OG:
02.01.51	02.02.43	02.03.49b	02.04.49b	02.05.49b

Index	Datum	Änderung	Bearb.
1	02.05.2024	Verteilung Raumbblätter	HH

Änderungsliste

Die Pläne bzw. deren Inhalt bleiben geistiges Eigentum des Planerstellers und dürfen nur absprachegemäß und im Sinne des Planerstellers verwendet werden. Insbesondere dürfen die Planunterlagen ohne vorherige schriftliche Genehmigung des Planerstellers nicht vervielfältigt oder Dritten zugänglich gemacht werden

PLAN-NR.	384e	5	R-01.51	10G	1	ERSTELLDATUM	07.09.2023
Projektnr.	Phase (HOAI)	Planart	lfd. Nr.	Code	Index	DATUM INDEX	02.05.2024

Krankenhaus Buchholz - 3.BA



Reorganisation Pflege und Interdisziplinäre ZNA

PLANINHALT
R 02.01.51 - Wäsche. rein
1.OG bis 5.OG


PHASE (HOAI)	GEWERK	BAUTEIL	OKFF	ACHSE/ LAGE
5	Tischler	BA3		

ARCHITEKT	BAUHERR
reichardt+partner architekten Elbchaussee 93 D-22763 Hamburg T: +49 40 600809-60 F: +49 40 600809-66 khh@reichardtpartner.de	KH Buchholz und Winsen gGmbH Steinbecker Str. 44 21244 Buchholz T: 04181 13-0 F: 04181 13-1055 info@krankenhaus-buchholz.de

BLATTGRÖSSE	GEZEICHNET	MASZSTAB	DATUM
DIN A3	FL	1 : 50	D:\Projekt\384e_Buchholz_3.BA - R22 - Ausführung 24_hhBT863.rvt

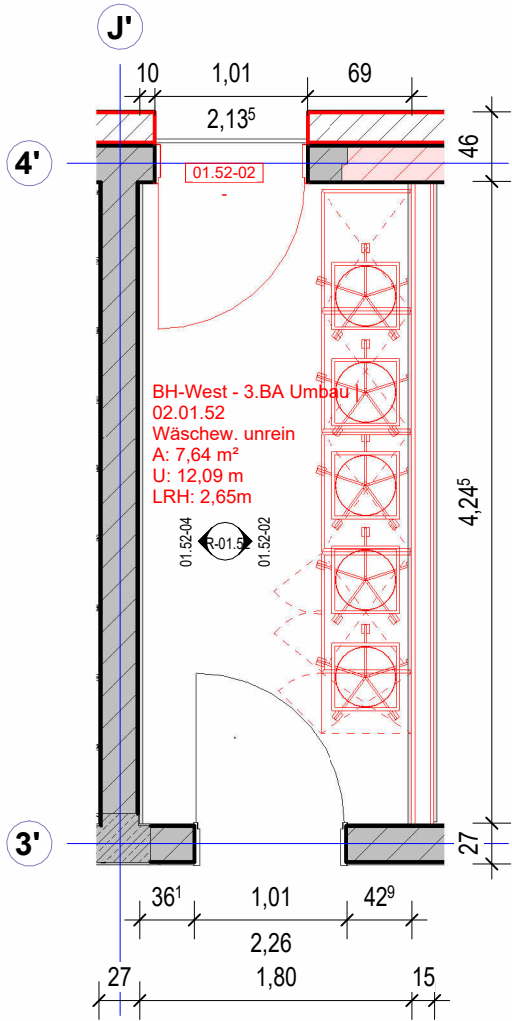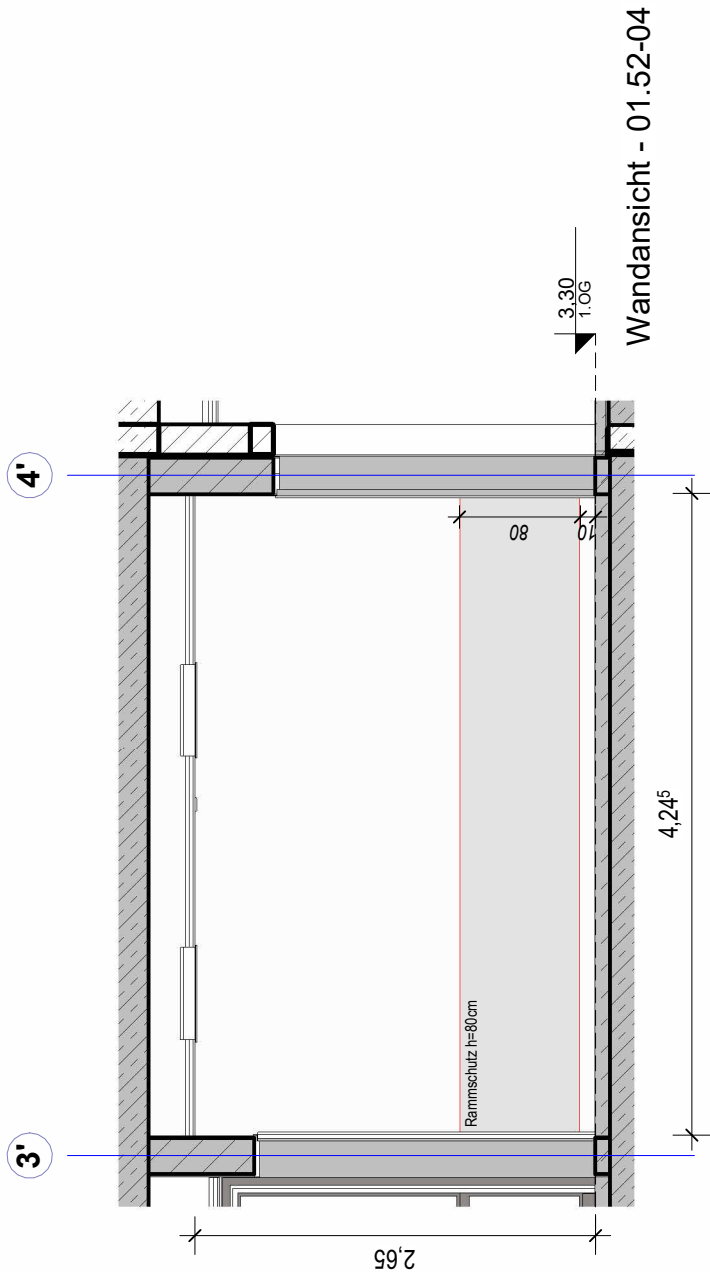

R-02.01.52 - Wäsche. unrein
M 1 : 50

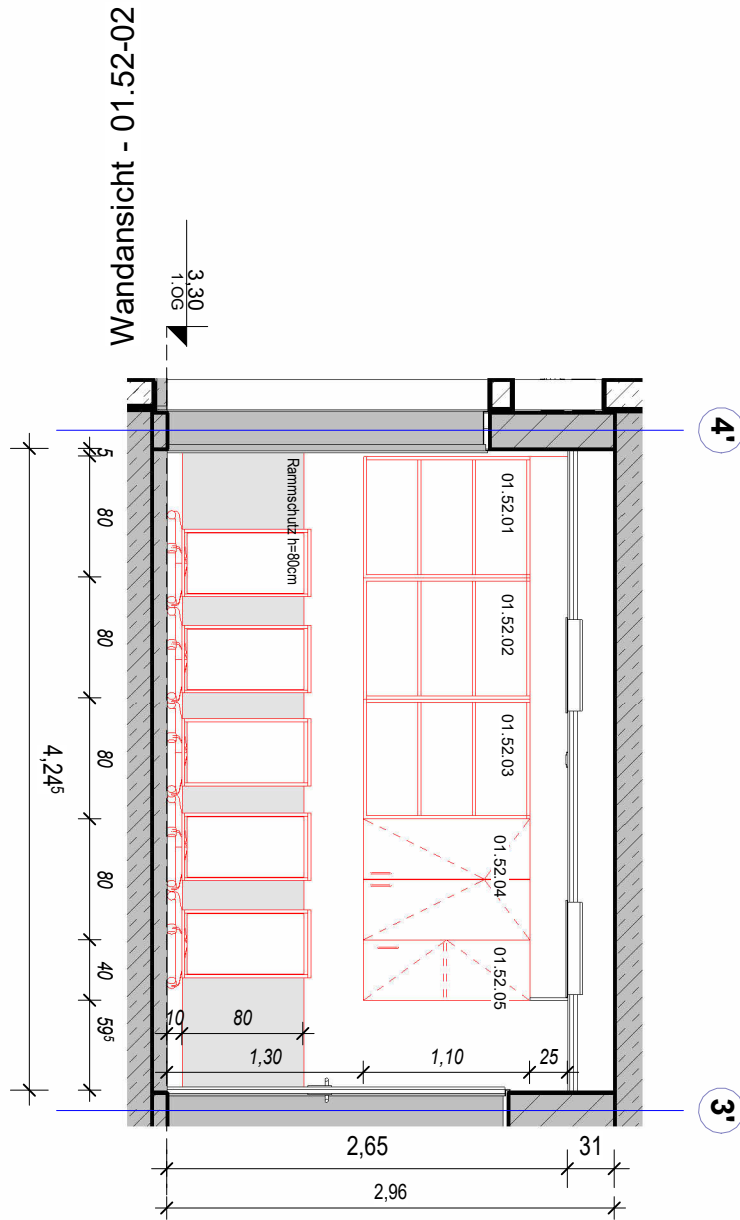

RAUMBLATT NAME

PLANNAME

ANSICHTSNAME

RAUMSTEMPEL:

BAUTEIL

GESCHOSS

LFD. NUMMER

Fläche

10,00m²

Umfang

14,00m

lichte Raumhöhe

LRH= 2,50m

Fußboden

Deckenaufbau

Typ Bodenaufbau

Typ Deckenaufbau

RASTERANFANG

BEMASSUNG FLIESEN

MASS IST ZU MITTELN

BEMASSUNG SANITÄR

BEMASSUNG ELEKTRO

BEMASSUNG WANDVERSTÄRKUNG

Angabe = OK Höhe

Wandverstärkung

z.B. Bohle, H= 20cm


HÖHENANGABEN BEZIEHEN SICH AUF OKFF

Es gelten die Raumabmessungen des Gesamtgrundrisses

10_Tischlerarbeiten R-02.01.52			
Nummer	Familie und Typ	Kommentare	Farbe Tür
01.52.01	Regal: 80 x 60 x 60	2 Böden	
01.52.02	Regal: 80 x 60 x 60	2 Böden	
01.52.03	Regal: 80 x 60 x 60	2 Böden	
01.52.04	Oberschrank - 2-flg: 80 x 60 x 110	2 Böden	
01.52.05	Oberschrank - 1-flg: 40 x 60 x 110	2 Böden	

Dieses Raumbblatt gilt für folgende Räume (= 5 Räume)				
1. OG:	2. OG:	3. OG:	4. OG:	5. OG:
02.01.52	02.02.52	02.03.52	02.04.52	02.05.52

Index	Datum	Änderung	Bearb.
Änderungsliste			
Die Pläne bzw. deren Inhalt bleiben geistiges Eigentum des Planerstellers und dürfen nur absprachegemäß und im Sinne des Planerstellers verwendet werden. Insbesondere dürfen die Planunterlagen ohne vorherige schriftliche Genehmigung des Planerstellers nicht vervielfältigt oder Dritten zugänglich gemacht werden			
PLAN-NR.	384e	5	R-01.52
PROJEKTNR.	PHASE (HOAI)	PLANART	IFD. NR.
GEWERK	Tischler	BAUTEIL	BA3
OKFF		ACHSE/ LAGE	
ARCHITEKT	reichardt+partner architekten	BAUHERR	KH Buchholz und Winsen gGmbH
BLATTGRÖSSE	DIN A3	GEZEICHNET	FL
MASZSTAB	1 : 50	DATEI	D:\Projekt\384e_Buchholz_3.BA - R22 - Ausführung 24_hhBT863.rvt

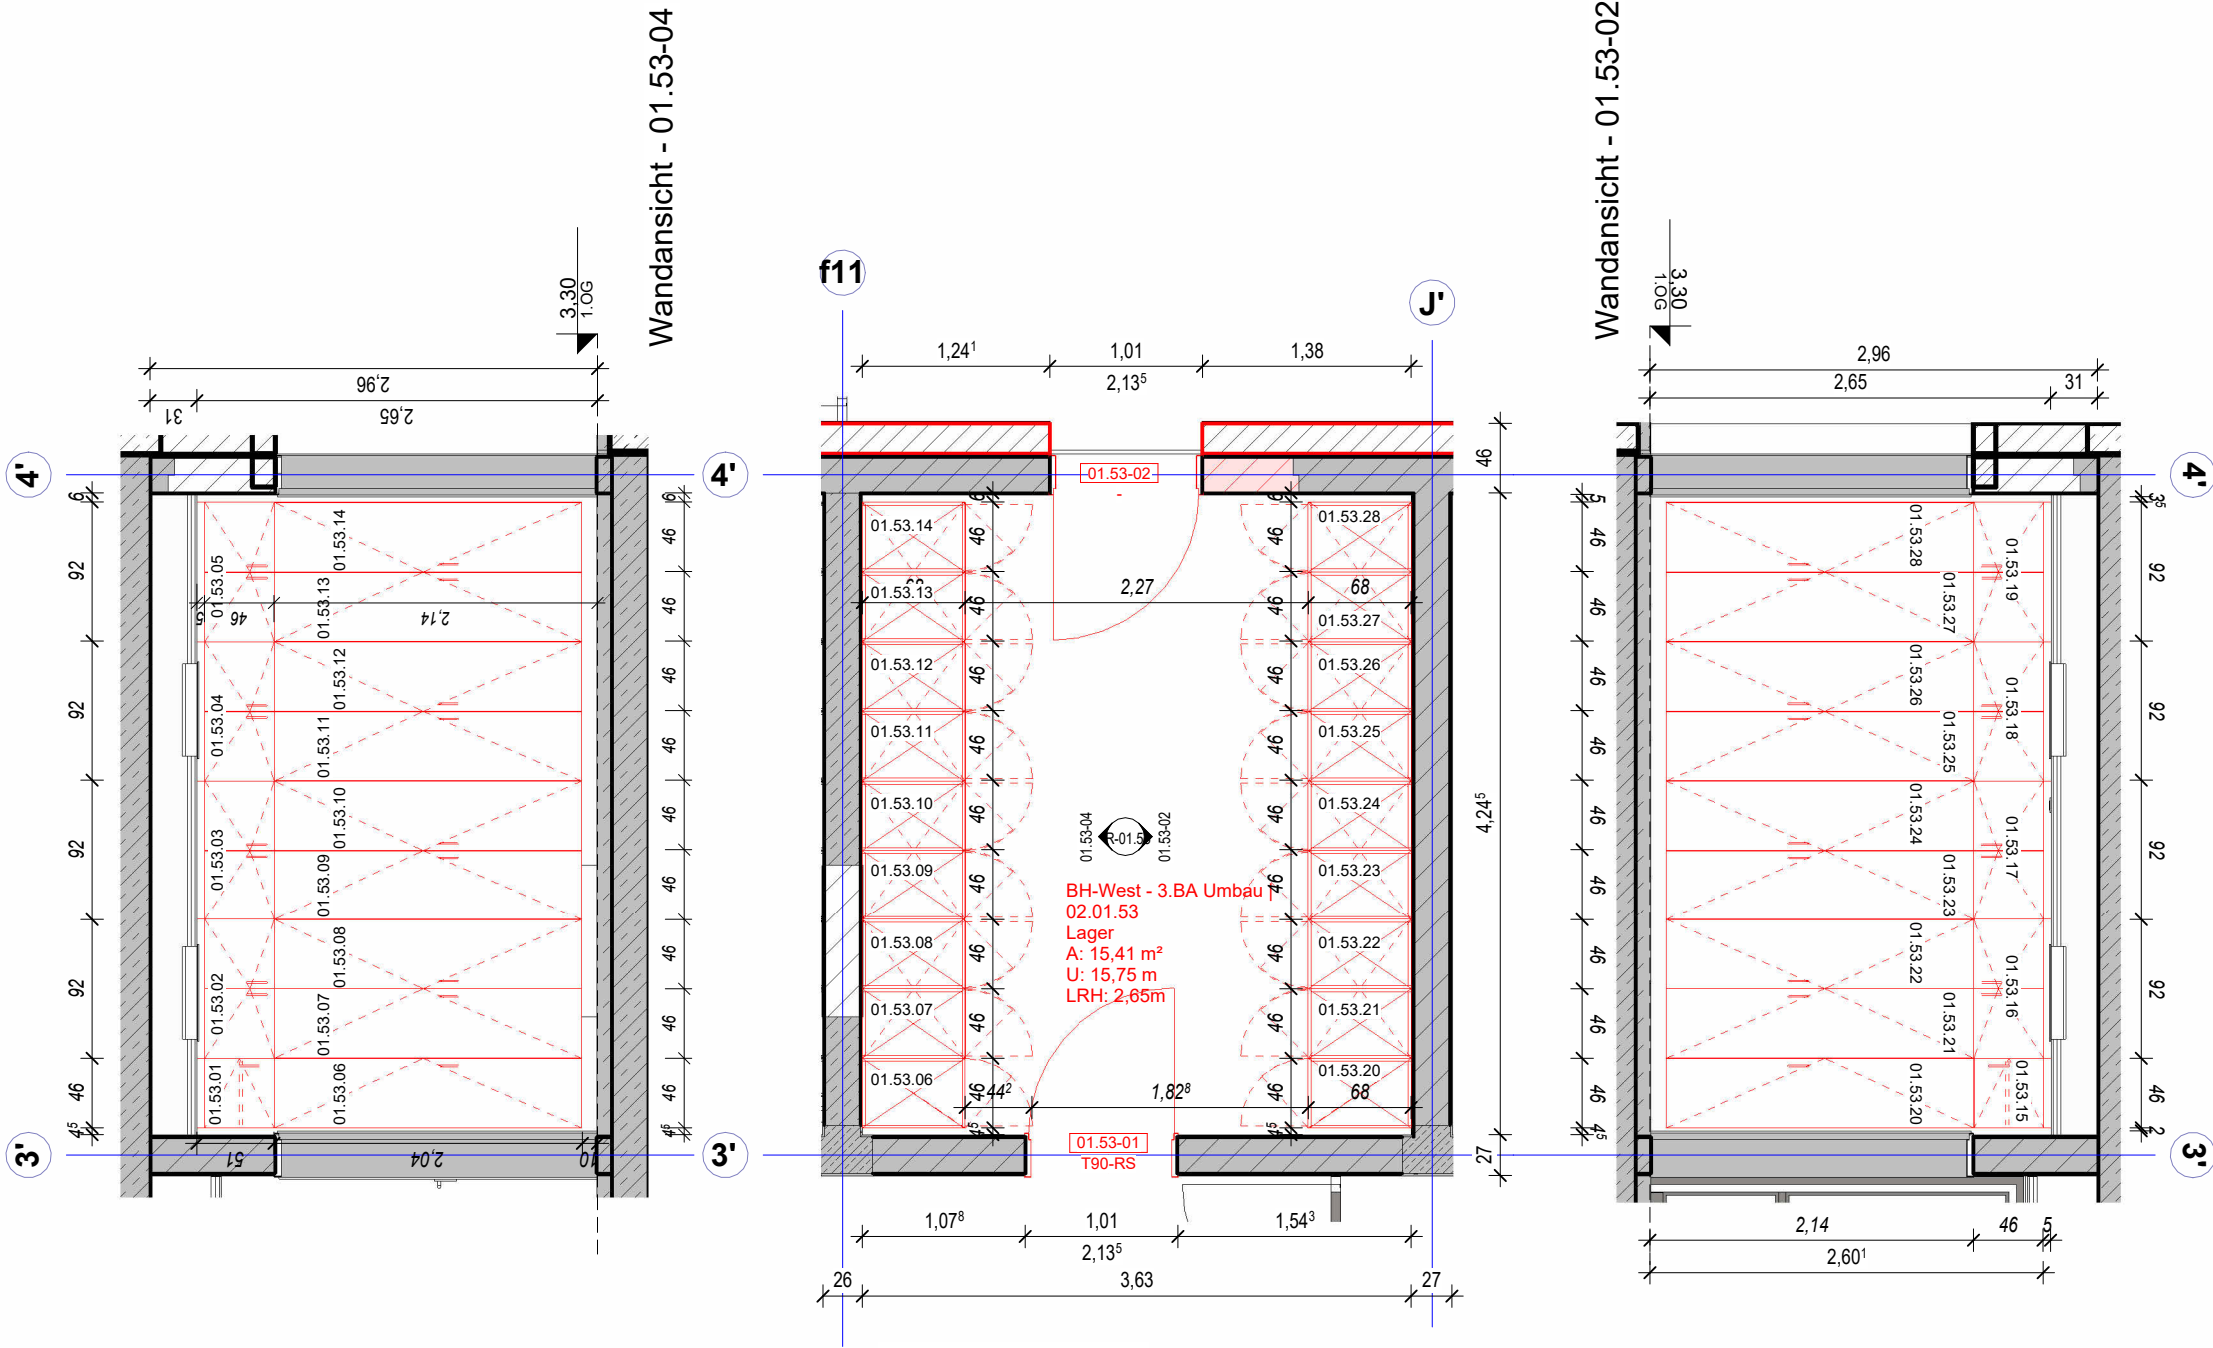

RAUMBLATT NAME

PLANNAME

ANSICHTSNAME

RAUMSTEMPEL:

BAUTEIL

GESCHOSS

LFD. NUMMER

Fläche

10,00m²

Umfang

14,00m

lichte Raumhöhe

LRH= 2,50m

Typ Bodenaufbau

Typ Deckenaufbau

RASTERANFANG

BEMASSUNG FLIESEN

MASS IST ZU MITTELN

BEMASSUNG SANITÄR

BEMASSUNG ELEKTRO

BEMASSUNG WANDVERSTÄRKUNG

HÖHENANGABEN BEZIEHEN SICH AUF OKFF

Es gelten die Raumabmessungen des Gesamtgrundrisses

10_Tischlerarbeiten R-02.01.53

Nummer	Familie und Typ	Kommentare	Farbe Tür
01.53.01	Oberschrank - 1-flg: 46 x 68 x 46	ohne Mittelwand	
01.53.02	Oberschrank - 2-flg1: 92 x 68 x 46	ohne Mittelwand	
01.53.03	Oberschrank - 2-flg1: 92 x 68 x 46	ohne Mittelwand	
01.53.04	Oberschrank - 2-flg1: 92 x 68 x 46	ohne Mittelwand	
01.53.05	Oberschrank - 2-flg1: 92 x 68 x 46	ohne Mittelwand	
01.53.06	Hoch-Schrank: 46 x 68 x 214 ISO	mit Modul-Seitenwänden	
01.53.07	Hoch-Schrank: 46 x 68 x 214 ISO	mit Modul-Seitenwänden	
01.53.08	Hoch-Schrank: 46 x 68 x 214 ISO	mit Modul-Seitenwänden	
01.53.09	Hoch-Schrank: 46 x 68 x 214 ISO	7 Böden	
01.53.10	Hoch-Schrank: 46 x 68 x 214 ISO	mit Modul-Seitenwänden	
01.53.11	Hoch-Schrank: 46 x 68 x 214 ISO	7 Böden	
01.53.12	Hoch-Schrank: 46 x 68 x 214 ISO	7 Böden	
01.53.13	Hoch-Schrank: 46 x 68 x 214 ISO	7 Böden	
01.53.14	Hoch-Schrank: 46 x 68 x 214 ISO	7 Böden	
01.53.15	Oberschrank - 1-flg: 46 x 68 x 46	ohne Mittelwand	
01.53.16	Oberschrank - 2-flg1: 92 x 68 x 46	ohne Mittelwand	
01.53.17	Oberschrank - 2-flg1: 92 x 68 x 46	ohne Mittelwand	
01.53.18	Oberschrank - 2-flg1: 92 x 68 x 46	ohne Mittelwand	
01.53.19	Oberschrank - 2-flg1: 92 x 68 x 46	ohne Mittelwand	
01.53.20	Hoch-Schrank: 46 x 68 x 214 ISO	mit Modul-Seitenwänden	
01.53.21	Hoch-Schrank: 46 x 68 x 214 ISO	mit Modul-Seitenwänden	
01.53.22	Hoch-Schrank: 46 x 68 x 214 ISO	7 Böden	
01.53.23	Hoch-Schrank: 46 x 68 x 214 ISO	7 Böden	
01.53.24	Hoch-Schrank: 46 x 68 x 214 ISO	7 Böden	
01.53.25	Hoch-Schrank: 46 x 68 x 214 ISO	7 Böden	
01.53.26	Hoch-Schrank: 46 x 68 x 214 ISO	7 Böden	
01.53.27	Hoch-Schrank: 46 x 68 x 214 ISO	7 Böden	
01.53.28	Hoch-Schrank: 46 x 68 x 214 ISO	7 Böden	

Dieses Raumbblatt gilt für folgende Räume (= 5 Räume)

1. OG:	2. OG:	3. OG:	4. OG:	5. OG:
02.01.53	02.02.53	02.03.53	02.04.53	02.05.53

Index	Datum	Änderung	Bearb.
1	02.05.2024	Verteilung Raumbblätter	HH

Änderungsliste

Die Pläne bzw. deren Inhalt bleiben geistiges Eigentum des Planerstellers und dürfen nur absprachegemäß und im Sinne des Planerstellers verwendet werden. Insbesondere dürfen die Planunterlagen ohne vorherige schriftliche Genehmigung des Planerstellers nicht vervielfältigt oder Dritten zugänglich gemacht werden

PLAN-NR.

384e

5

R-01.53

10G

1

ERSTELLDATUM

06.09.2023

DATUM INDEX

02.05.2024

Krankenhaus Buchholz - 3.BA

Reorganisation Pflege und Interdisziplinäre ZNA


PLANINHALT

R 02.01.53 - Lager

PHASE (HOAI)	GEWERK	BAUTEIL	OKFF	ACHSE/ LAGE
5	Tischler	BA3		

ARCHITEKT	BAUHERR
reichardt+partner architekten Elbchaussee 93 D-22763 Hamburg T: +49 40 600809-60 F: +49 40 600809-66 khh@reichardtpartner.de	KH Buchholz und Winsen gGmbH Steinbecker Str. 44 21244 Buchholz T: 04181 13-0 F: 04181 13-1055 info@krankenhaus-buchholz.de

BLATTGRÖSSE	GEZEICHNET	MASZSTAB	DATUM
DIN A3	FL / HH	1 : 50	D:\Projekt\384e_Buchholz_3.BA - R22 - Ausführung 24_hhBT903.rvt

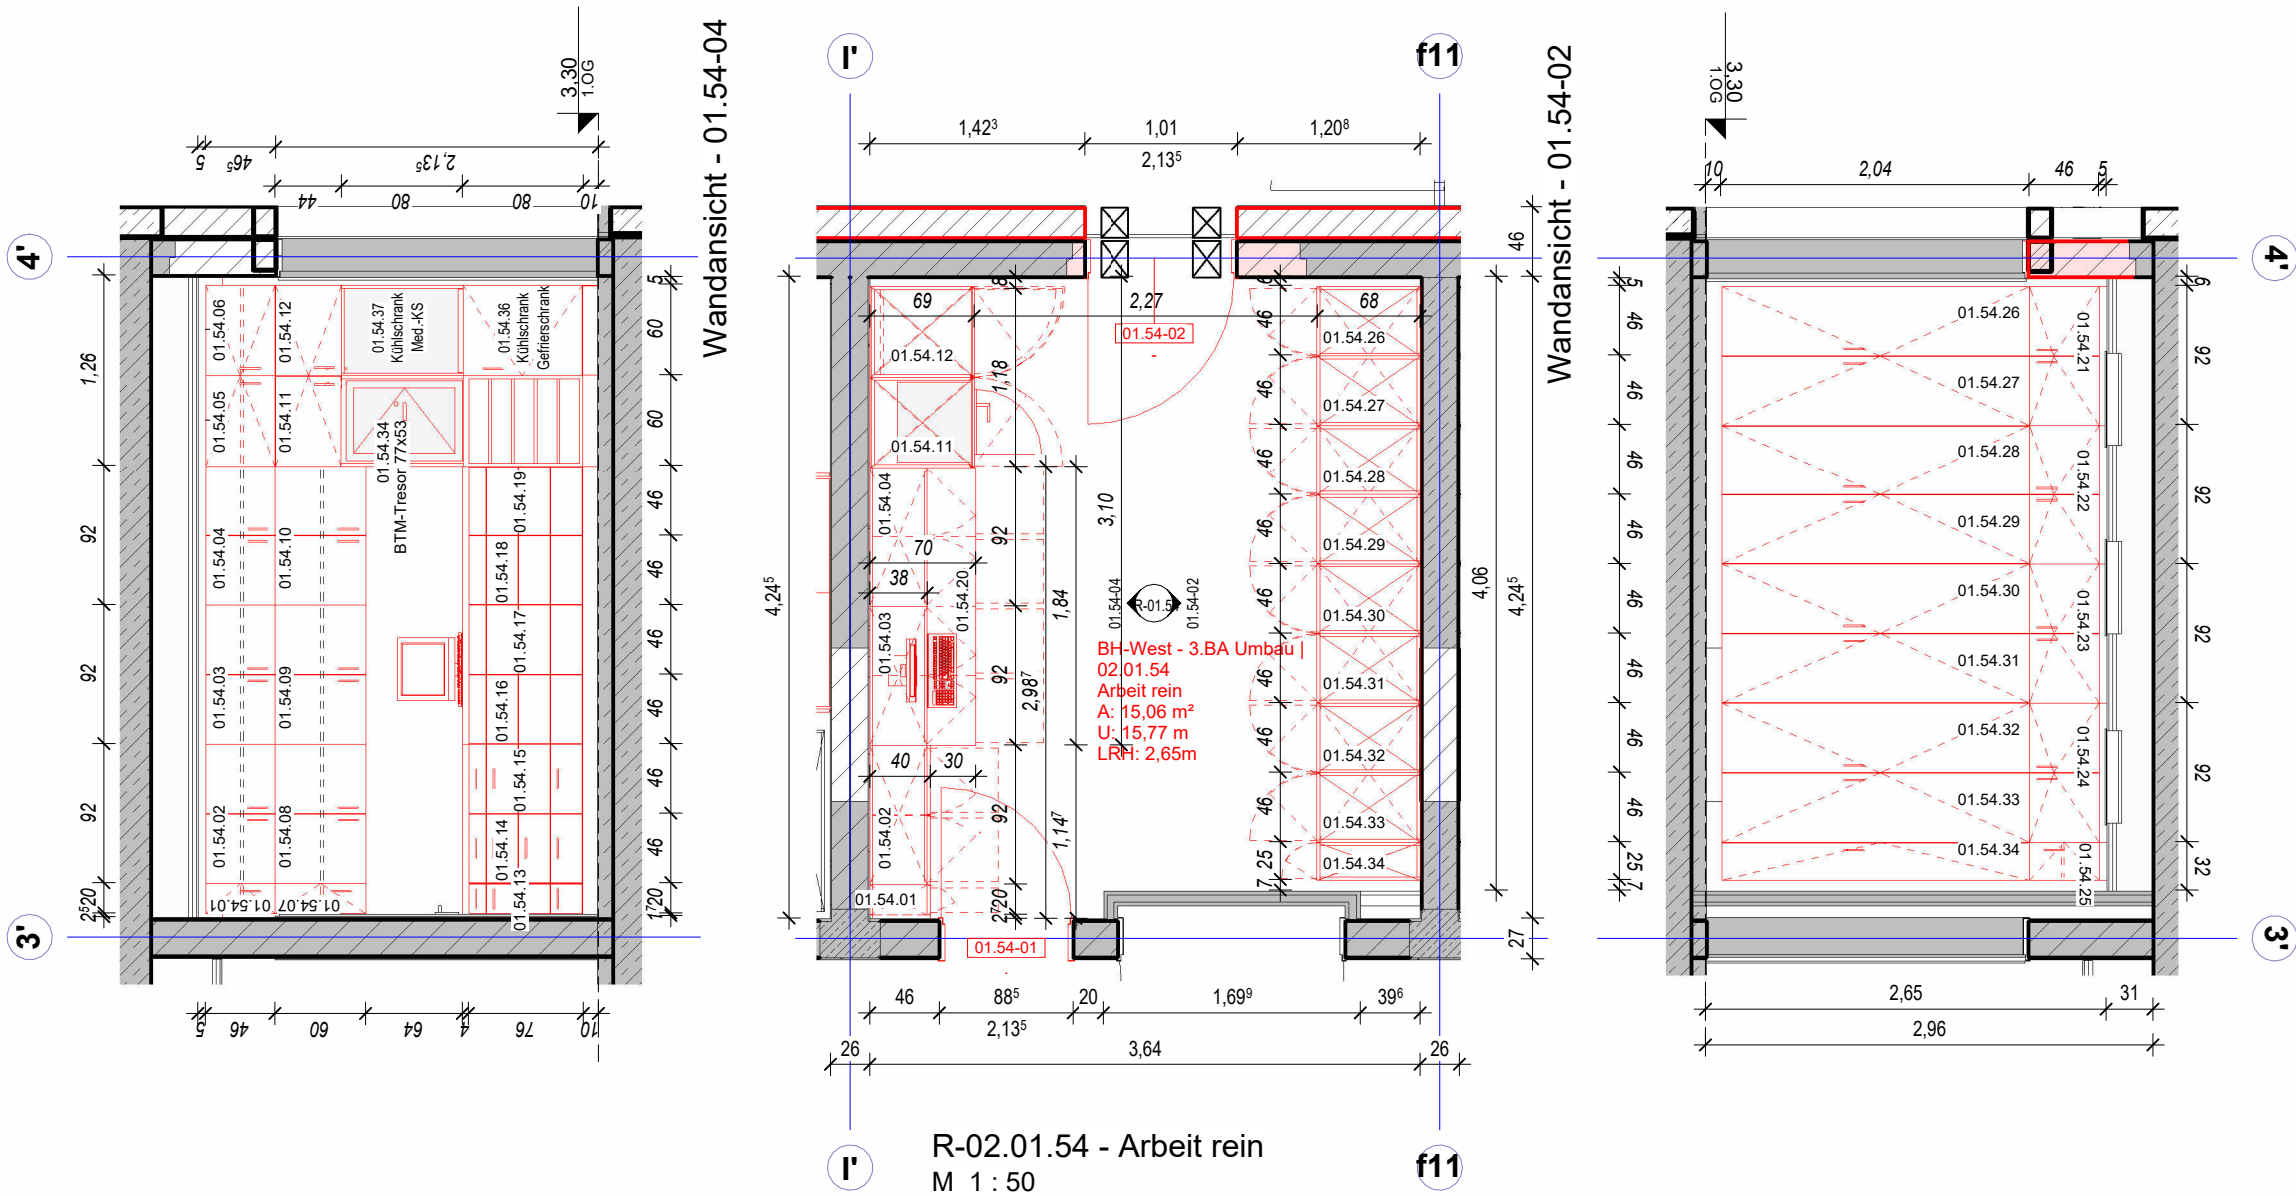

RAUMBLATT NAME: A110
PLANNAME: ANSICHTSNAME
RAUMSTEMPEL: BAUTEIL, GESCHOSS, LFD. NUMMER
Raumbezeichnung: 02.00.01
Fläche: 10,00m²
Umfang: 14,00m
lichte Raumhöhe: LRH= 2,50m
Fußboden: Typ Bodenaufbau
Deckenaufbau: Typ Deckenaufbau
RASTERANFANG: 23, 32
BEMASSUNG FLIESEN: MASS IST ZU MITTELN
BEMASSUNG SANITÄR: 23, 32
BEMASSUNG ELEKTRO: 23, 32
BEMASSUNG WANDVERSTÄRKUNG: h=1,00m
HÖHENANGABEN BEZIEHEN SICH AUF OKFF
Es gelten die Raumabmessungen des Gesamtgrundrisses
Angabe = OK Höhe Wandverstärkung z.B. Bohle, H= 20cm

Elektrische Ausstattung R-02.01.54		
Nummer	Familie und Typ	Kommentare
01.54.37	Kühlschrank: Med.-KS	
01.54.36	Kühlschrank: Gefrierschrank	

Sonderausstattungsliste R-02.01.54		
Kennzeichen	Familie und Typ	Kommentare
01.54.34	Tresor: BTM-Tresor 77x53	

Dieses Raumbblatt gilt für folgende Räume (= 5 Räume)				
1. OG:	2. OG:	3. OG:	4. OG:	5. OG:
02.01.54	02.02.46	02.03.51	02.04.51	02.05.51

10_Tischlerarbeiten R-02.01.54			
Nummer	Familie und Typ	Kommentare	Farbe Tür
01.54.01	Oberschrank - 1-flg: 20 x 38 x 46	2 Böden	
01.54.02	Oberschrank - 2-flg2: 92 x 38 x 46	1 Boden	
01.54.03	Oberschrank - 2-flg2: 92 x 38 x 46	1 Boden	
01.54.04	Oberschrank - 2-flg2: 92 x 38 x 46	1 Boden	
01.54.05	Oberschrank - 1-flg: 60 x 68 x 46	ohne Mittelwand	
01.54.06	Oberschrank - 1-flg: 60 x 68 x 46	ohne Mittelwand	
01.54.07	Oberschrank - 1-flg: 20 x 38 x 60	2 Böden	
01.54.08	Oberschrank - 2-flg2: 92 x 38 x 60	2 Böden	
01.54.09	Oberschrank - 2-flg2: 92 x 38 x 60	2 Böden	
01.54.10	Oberschrank - 2-flg2: 92 x 38 x 60	2 Böden	
01.54.11	Hoch-Schrank dreitürig, Geräteeinbau: 60 x 68 x 214	mit Modul-Seitenwänden	
01.54.12	Hoch-Schrank dreitürig, Geräteeinbau: 60 x 68 x 214	mit Modul-Seitenwänden	
01.54.13	Unterschrank - 4 Schubladen: 20 x 38 x 86		
01.54.14	Unterschrank - 4 Schubladen: 46 x 38 x 86		
01.54.15	Unterschrank - 4 Schubladen: 46 x 38 x 86		
01.54.16	Unterschrank - 4 Schubladen: 46 x 68 x 86 ISO		
01.54.17	Unterschrank - 4 Schubladen: 46 x 68 x 86 ISO		

10_Tischlerarbeiten R-02.01.54			
Nummer	Familie und Typ	Kommentare	Farbe Tür
01.54.18	Unterschrank - 4 Schubladen: 46 x 68 x 86 ISO		
01.54.19	Unterschrank - 4 Schubladen: 46 x 68 x 86 ISO		
01.54.20	Arbeitsfläche: Steharbeitsplatz b=70	l=190	
01.54.21	Oberschrank - 2-flg1: 92 x 68 x 46	ohne Mittelwand	
01.54.22	Oberschrank - 2-flg1: 92 x 68 x 46	ohne Mittelwand	
01.54.23	Oberschrank - 2-flg1: 92 x 68 x 46	ohne Mittelwand	
01.54.24	Oberschrank - 2-flg1: 92 x 68 x 46	ohne Mittelwand	
01.54.25	Oberschrank - 1-flg: 25 x 68 x 46	2 Böden	
01.54.26	Hoch-Schrank: 46 x 68 x 214 ISO	7 Böden	
01.54.27	Hoch-Schrank: 46 x 68 x 214 ISO	7 Böden	
01.54.28	Hoch-Schrank: 46 x 68 x 214 ISO	7 Böden	
01.54.29	Hoch-Schrank: 46 x 68 x 214 ISO	7 Böden	
01.54.30	Hoch-Schrank: 46 x 68 x 214 ISO	mit Modul-Seitenwänden	
01.54.31	Hoch-Schrank: 46 x 68 x 214 ISO	7 Böden	
01.54.32	Hoch-Schrank: 46 x 68 x 214 ISO	mit Modul-Seitenwänden	
01.54.33	Hoch-Schrank: 46 x 68 x 214 ISO	7 Böden	
01.54.34	Hoch-Schrank: 25 x 68 x 214	7 Böden	

Index: 1, Datum: 02.05.2024, Verteilung Raumbblätter, Änderung, HH

Änderungsliste

Die Pläne bzw. deren Inhalt bleiben geistiges Eigentum des Planerstellers und dürfen nur absprachegemäß und im Sinne des Planerstellers verwendet werden. Insbesondere dürfen die Planunterlagen ohne vorherige schriftliche Genehmigung des Planerstellers nicht vervielfältigt oder Dritten zugänglich gemacht werden

PLAN-NR.: 384e, 5, R-01.54, 10G, 1, ERSTELLDATUM: 06.09.2023, DATUM INDEX: 02.05.2024

Krankenhaus Buchholz - 3.BA
Reorganisation Pflege und Interdisziplinäre ZNA


PLANINHALT: R 02.01.54 - Arbeit rein

PHASE (HOAI): 5, GEWERK: Tischler, BAUTEIL: BA3, OKFF, ACHSE/ LAGE


ARCHITEKT: reichardt+partner architekten, Elbchausee 93, D-22763 Hamburg, T: +49 40 600809-60, F: +49 40 600809-66, khb@reichardtpartner.de

BAUHERR: KH Buchholz und Winsen gGmbH, Steinbecker Str. 44, 21244 Buchholz, T: 04181 13-0, F: 04181 13-1055, info@krankenhaus-buchholz.de

BLATTGRÖSSE: DIN A3, GEZEICHNET: FL/HH, MASZSTAB: 1 : 50, DATEI: D:\Projekte\384e_Buchholz_3.BA - R22 - Ausführung 24_hhBT863.rvt

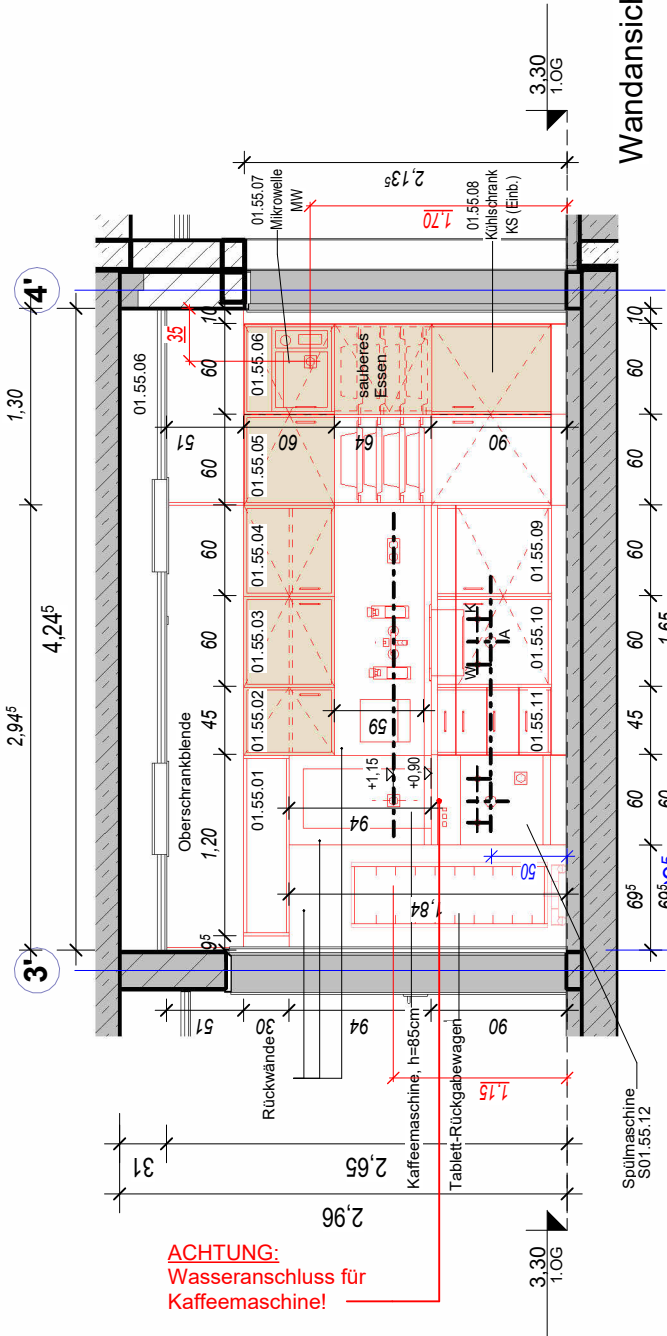

Wandansicht - 01.55-04

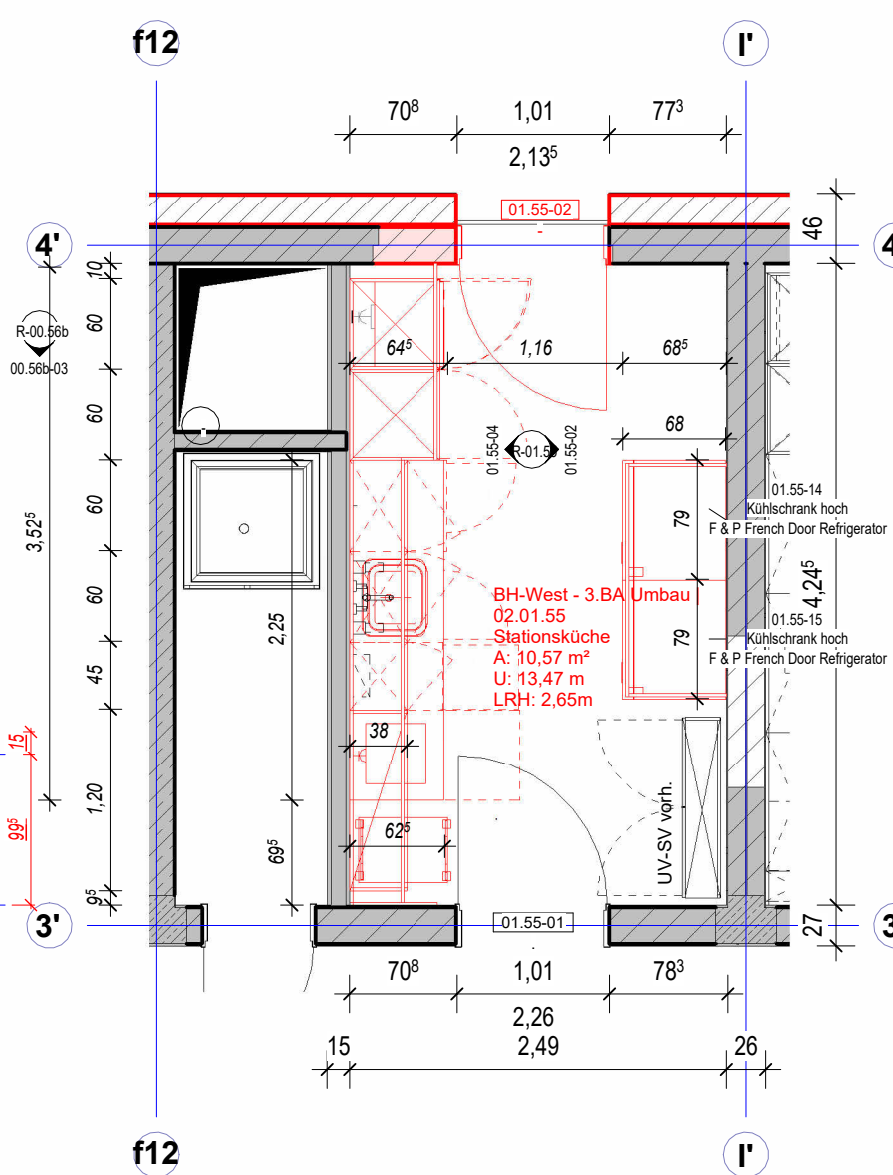

Wandansicht - 01.55-02

R-02.01.55 - Stationsküche
M 1 : 50

10_Tischlerarbeiten R-02.04.02			
Nummer	Familie und Typ	Kommentare	Farbe Tür
04.02.1	Hoch-Schrank: 40 x 60 x 210	abschliessbar, 2 Böden, mit Garde- roben Telekopstange + Tresor-Einbau	holzfarben
04.02.2	Oberschrank - 1-flg: 40 x 60 x 36,5 o.B.		
04.02.3	Hoch-Schrank: 40 x 60 x 210	abschliessbar, 2 Böden, mit Garde- roben Telekopstange + Tresor-Einbau	holzfarben
04.02.4	Oberschrank - 1-flg: 40 x 60 x 36,5 o.B.		

Sanitärinstallationen R-02.01.55				
Nummer	Familie und Typ	Kommentare	zuständig	
01.55.12	Spülmaschine: GS Unterbau	unterbaufähig, Industriestandard	RPA	
01.55.13	Wandarmatur Euroeco Special: Typ 1		Wendt	
01.55.14	Spender: D		KHBW	
01.55.15	Spender: D		KHBW	
01.55.16	Spender Handtuch: Papierhandtuchspender		KHBW	

Elektrische Ausstattung R-02.01.55		
Nummer	Familie und Typ	Kommentare
01.55.08	Kühlschrank: KS (Einb.)	230 V-Steckdose, 180l, mit*3TK
01.55.07	Mikrowelle: MW	einbaufähig
01.55.15	Kühlschrank hoch: F & P French Door Refrigerator	Kühlfach und Tiefkühlfach
01.55.14	Kühlschrank hoch: F & P French Door Refrigerator	Kühlfach und Tiefkühlfach

RAUMBLATT NAME

PLANNAME

ANSICHTSNAME

RAUMSTEMPEL:

BAUTEIL

GESCHOSS

LFD. NUMMER

Fläche

10,00m²

Umfang

14,00m

lichte Raumhöhe

LRH= 2,50m

Fußboden

Deckenaufbau

Typ Bodenaufbau

Typ Deckenaufbau

RASTERANFANG

BEMASSUNG FLIESEN

MASS IST ZU MITTELN

BEMASSUNG SANITÄR

BEMASSUNG ELEKTRO

BEMASSUNG WANDVERSTÄRKUNG

Angabe = OK Höhe

Wandverstärkung

z.B. Bohle, H= 20cm

HÖHENANGABEN BEZIEHEN SICH AUF OKFF

Es gelten die Raumabmessungen des Gesamtgrundrisses

Dieses Raumbblatt gilt für folgende Räume (= 5 Räume)				
1. OG:	2. OG:	3. OG:	4. OG:	5. OG:
02.01.55	02.02.55	02.03.55	02.04.55	02.05.55

Index	Datum	Änderung	Bearb.
1	02.05.2024	Verteilung Raumbblätter	HH

Änderungsliste

Die Pläne bzw. deren Inhalt bleiben geistiges Eigentum des Planerstellers und dürfen nur absprachegemäß und im Sinne des Planerstellers verwendet werden. Insbesondere dürfen die Planunterlagen ohne vorherige schriftliche Genehmigung des Planerstellers nicht vervielfältigt oder Dritten zugänglich gemacht werden


PLAN-NR.	384e	5	R-01.55	10G	1	ERSTELLDATUM	29.08.2023
Projektnr.	Phase (HOAI)	Planart	lfd. Nr.	Code	Index	DATUM INDEX	02.05.2024

Krankenhaus Buchholz - 3.BA
Reorganisation Pflege und Interdisziplinäre ZNA

PLANINHALT
R 02.01.55 - Stationsküche
1.OG bis 5.OG

PHASE (HOAI)	GEWERK	BAUTEIL	OKFF	ACHSE/ LAGE
5	Tischler	BA3		
ARCHITEKT	BAUHERR			
reichardt+partner architekten Elbchausee 93 D-22763 Hamburg T: +49 40 600809-60 F: +49 40 600809-66 khh@reichardtpartner.de		KH Buchholz und Winsen gGmbH Steinbecker Str. 44 21244 Buchholz T: 04181 13-0 F: 04181 13-1055 info@krankenhaus-buchholz.de		

BLATTGRÖSSE	GEZEICHNET	MASZSTAB	DATEI
DIN A3	DB / HH	1 : 50	D:\Projekte\384e_Buchholz_3.BA - R22 - Ausführung 24_hhBT803.rvt

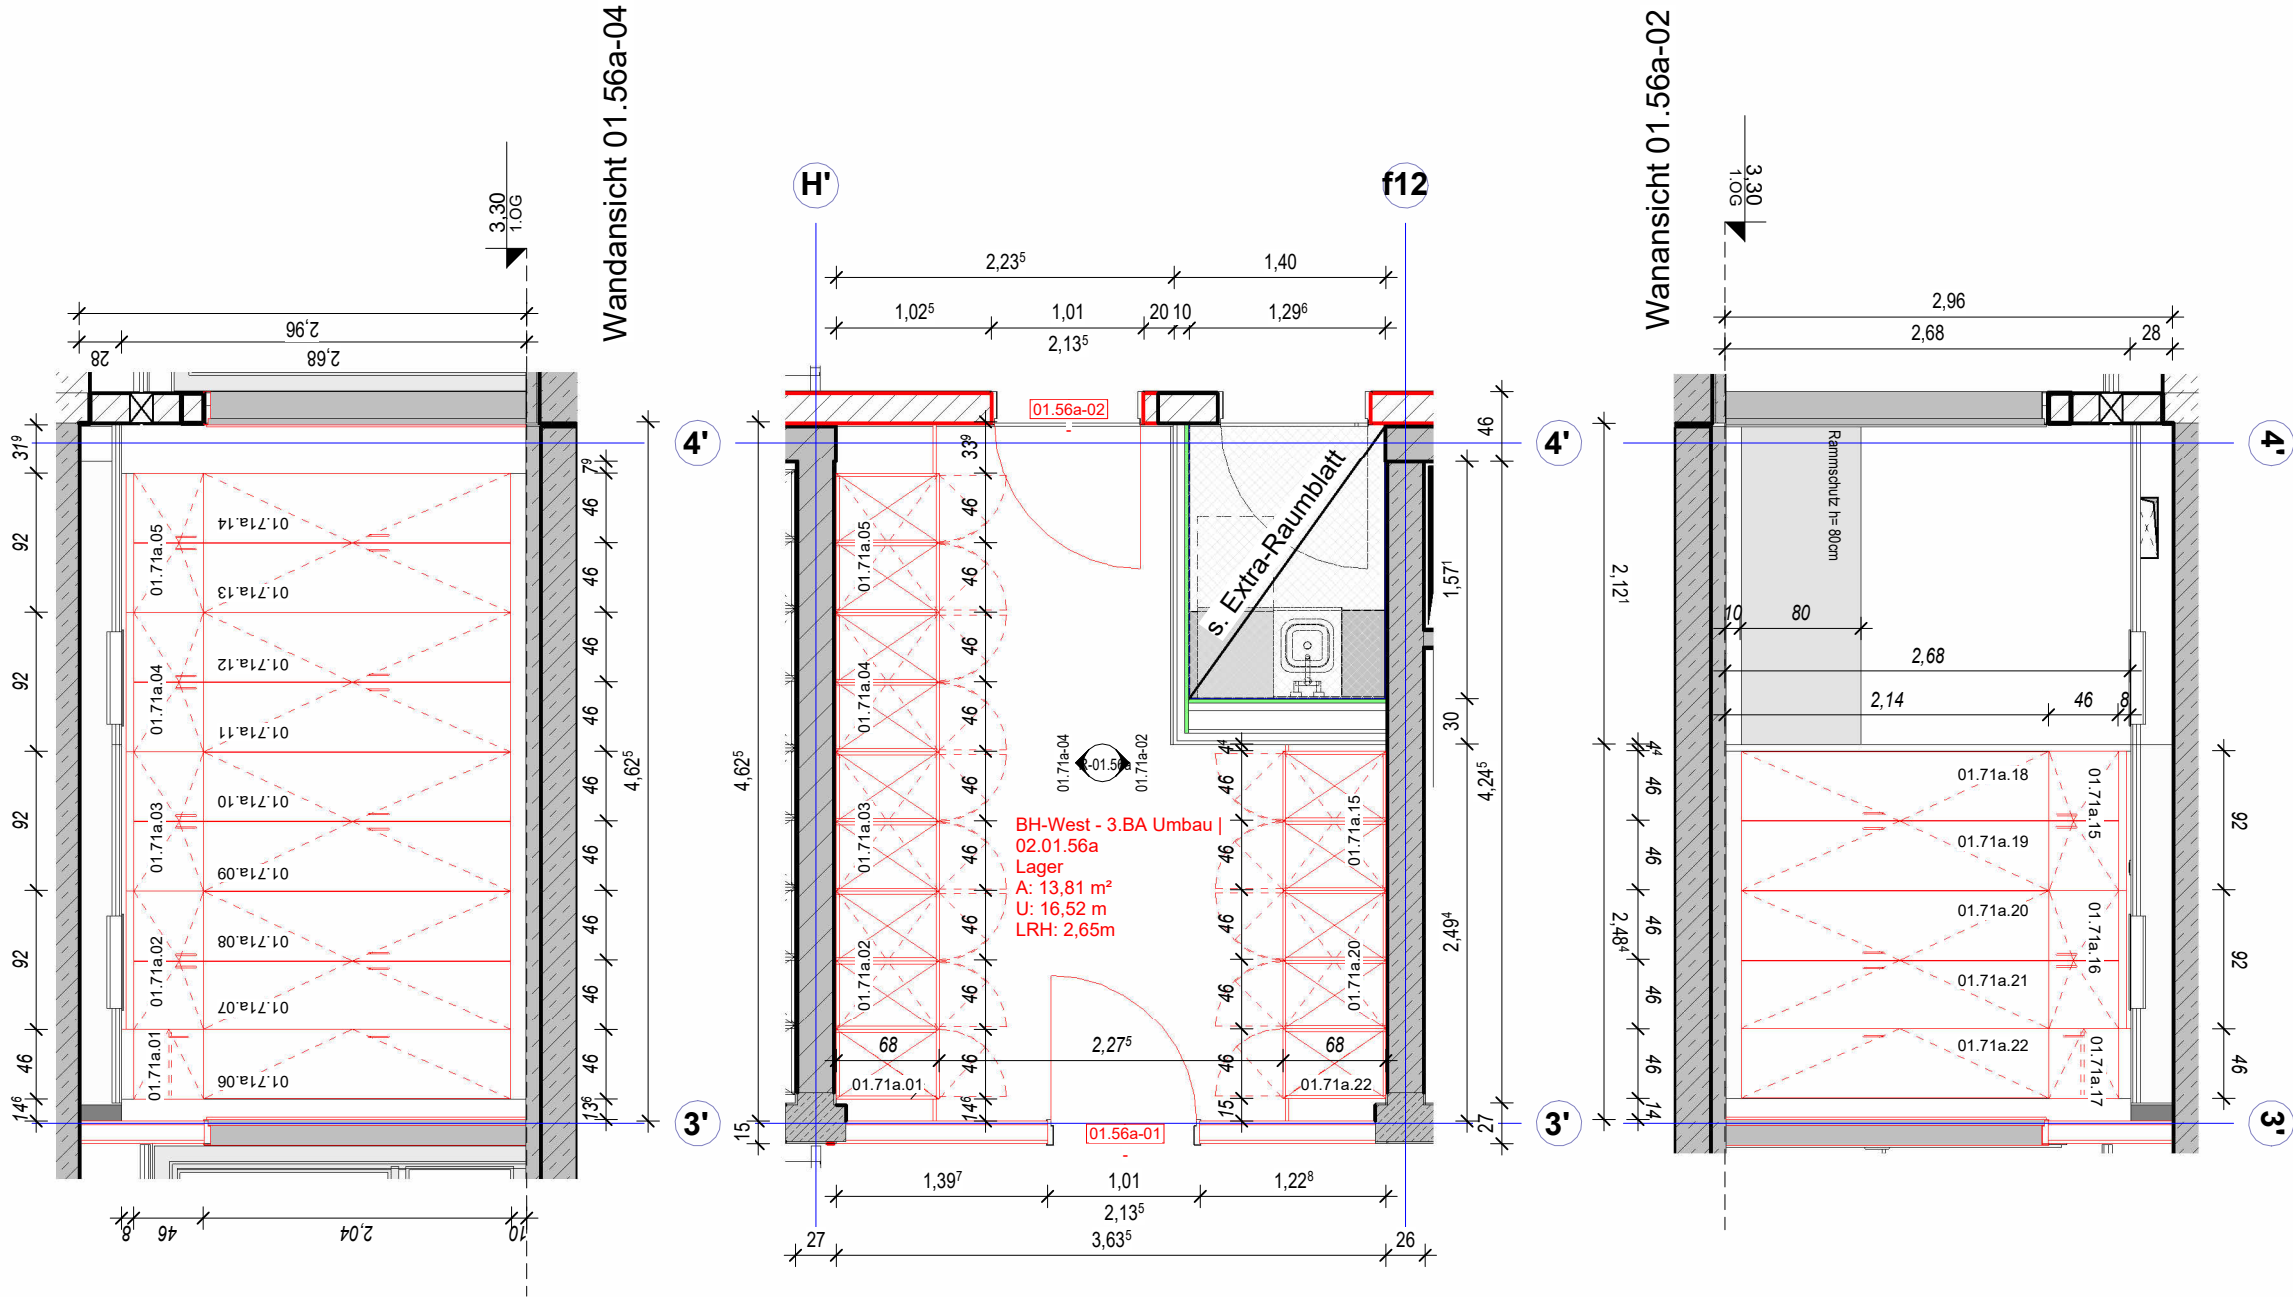

R-02.01.56a - Lager
M 1 : 50

10_Tischlerarbeiten R-02.01.71a			
Nummer	Familie und Typ	Kommentare	Farbe Tür
01.71a.01	Oberschrank - 1-flg: 46 x 68 x 46	ohne Mittelwand	
01.71a.02	Oberschrank - 2-flg1: 92 x 68 x 46	ohne Mittelwand	
01.71a.03	Oberschrank - 2-flg1: 92 x 68 x 46	ohne Mittelwand	
01.71a.04	Oberschrank - 2-flg1: 92 x 68 x 46	ohne Mittelwand	
01.71a.05	Oberschrank - 2-flg1: 92 x 68 x 46	ohne Mittelwand	
01.71a.06	Hoch-Schrank: 46 x 68 x 214 ISO	mit Modul-Seitenwänden	
01.71a.07	Hoch-Schrank: 46 x 68 x 214 ISO	mit Modul-Seitenwänden	
01.71a.08	Hoch-Schrank: 46 x 68 x 214 ISO	mit Modul-Seitenwänden	
01.71a.09	Hoch-Schrank: 46 x 68 x 214 ISO	7 Böden	
01.71a.10	Hoch-Schrank: 46 x 68 x 214 ISO	7 Böden	
01.71a.11	Hoch-Schrank: 46 x 68 x 214 ISO	7 Böden	

10_Tischlerarbeiten R-02.01.71a			
Nummer	Familie und Typ	Kommentare	Farbe Tür
01.71a.12	Hoch-Schrank: 46 x 68 x 214 ISO	7 Böden	
01.71a.13	Hoch-Schrank: 46 x 68 x 214 ISO	7 Böden	
01.71a.14	Hoch-Schrank: 46 x 68 x 214 ISO	7 Böden	
01.71a.15	Oberschrank - 2-flg1: 92 x 68 x 46	ohne Mittelwand	
01.71a.16	Oberschrank - 2-flg1: 92 x 68 x 46	ohne Mittelwand	
01.71a.17	Oberschrank - 1-flg: 46 x 68 x 46	ohne Mittelwand	
01.71a.18	Hoch-Schrank: 46 x 68 x 214 ISO	7 Böden	
01.71a.19	Hoch-Schrank: 46 x 68 x 214 ISO	7 Böden	
01.71a.20	Hoch-Schrank: 46 x 68 x 214 ISO	7 Böden	
01.71a.21	Hoch-Schrank: 46 x 68 x 214 ISO	7 Böden	
01.71a.22	Hoch-Schrank: 46 x 68 x 214 ISO	mit Modul-Seitenwänden	

RAUMBLATT NAME

PLANNAME

ANSICHTSNAME

RAUMSTEMPEL:

BAUTEIL

GESCHOSS

LFD. NUMMER

Fläche

10,00m²

Umfang

14,00m

lichte Raumhöhe

LRH= 2,50m

Fußboden

Deckenaufbau

Typ Bodenaufbau

Typ Deckenaufbau

RASTERANFANG

BEMASSUNG FLIESEN

MASS IST ZU MITTELN

BEMASSUNG SANITÄR

BEMASSUNG ELEKTRO

BEMASSUNG WANDVERSTÄRKUNG

Angabe = OK Höhe

Wandverstärkung


z.B. Bohle, H= 20cm

HÖHENANGABEN BEZIEHEN SICH AUF OKFF


Es gelten die Raumabmessungen des Gesamtgrundrisses

Dieses Raumbblatt gilt für folgende Räume (= 5 Räume)				
1. OG:	2. OG:	3. OG:	4. OG:	5. OG:
02.01.55	02.02.55	02.03.55	02.04.55	02.05.55

1	02.05.2024	Verteilung Raumbblätter			HH
Index	Datum	Änderung			Bearb.
Änderungsliste					
Die Pläne bzw. deren Inhalt bleiben geistiges Eigentum des Planerstellers und dürfen nur absprachegemäß und im Sinne des Planerstellers verwendet werden. Insbesondere dürfen die Planunterlagen ohne vorherige schriftliche Genehmigung des Planerstellers nicht vervielfältigt oder Dritten zugänglich gemacht werden					
PLAN-NR. 384e 5 R-01.56a 1OG 1					ERSTELLDATUM 07.09.2023
Projektnr. Phase (HOAI) Planart lfd. Nr. Code Index					DATUM INDEX 02.05.2024
Krankenhaus Buchholz - 3.BA					
Reorganisation Pflege und Interdisziplinäre ZNA					
PLANINHALT R 02.01.56a - Lager 1.OG bis 5.OG					
PHASE (HOAI) 5		GEWERK Tischler		BAUTEIL BA3	OKFF ACHSE/ LAGE
ARCHITEKT reichardt+partner architekten Elbchausee 93 D-22763 Hamburg T: +49 40 600809-60 F: +49 40 600809-66 khb@reichardtpartner.de				BAUHERR KH Buchholz und Winsen gGmbH Steinbecker Str. 44 21244 Buchholz T: 04181 13-0 F: 04181 13-1055 info@krankenhaus-buchholz.de	
BLATTGRÖSSE DIN A3		GEZEICHNET FL/HH		MASZSTAB 1 : 50	
DATEI D:\Projekte\384e_Buchholz_3.BA - R22 - Ausführung 24_hhBT863.rvt					

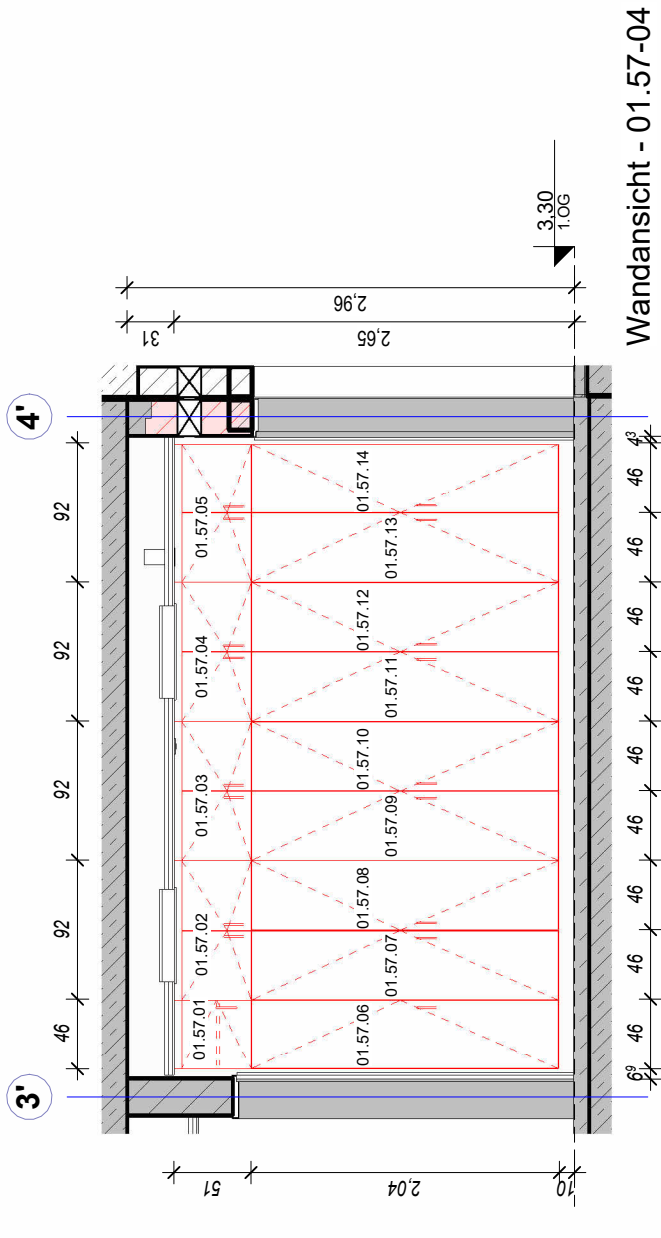


Wandansicht - 01.57-04

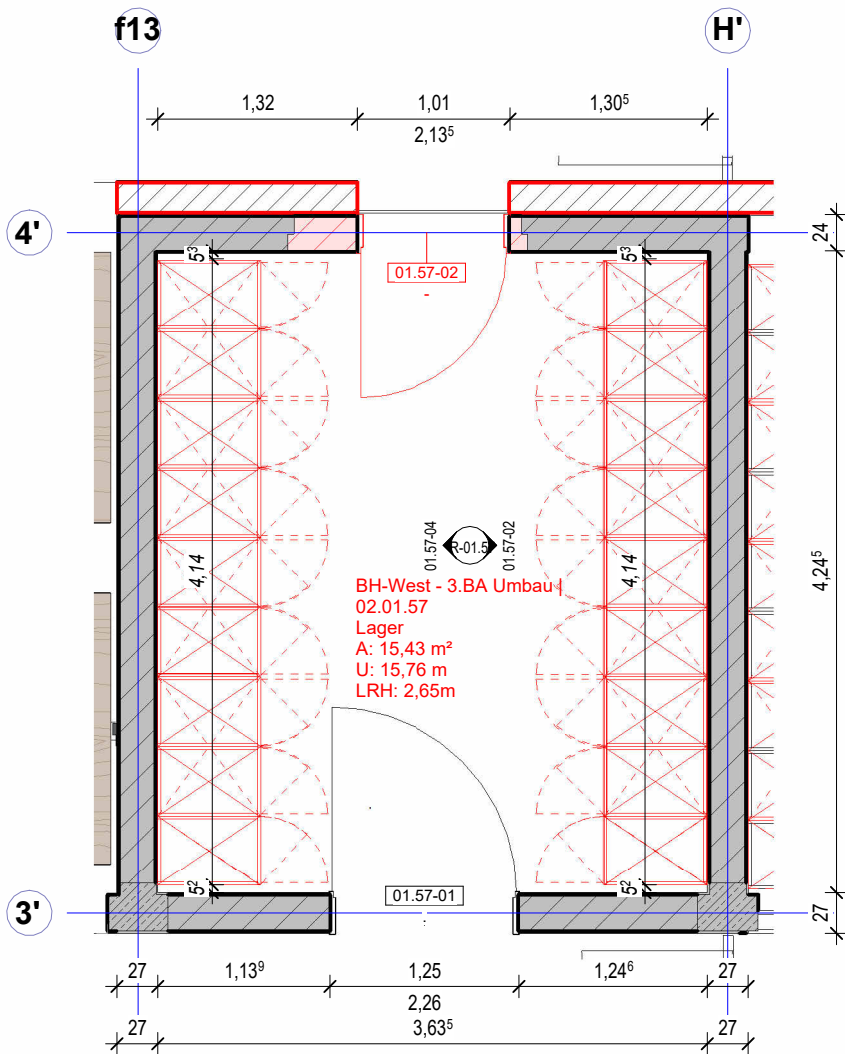

R-02.01.57 - Lager
M 1 : 50

Wandansicht - 01.57-02

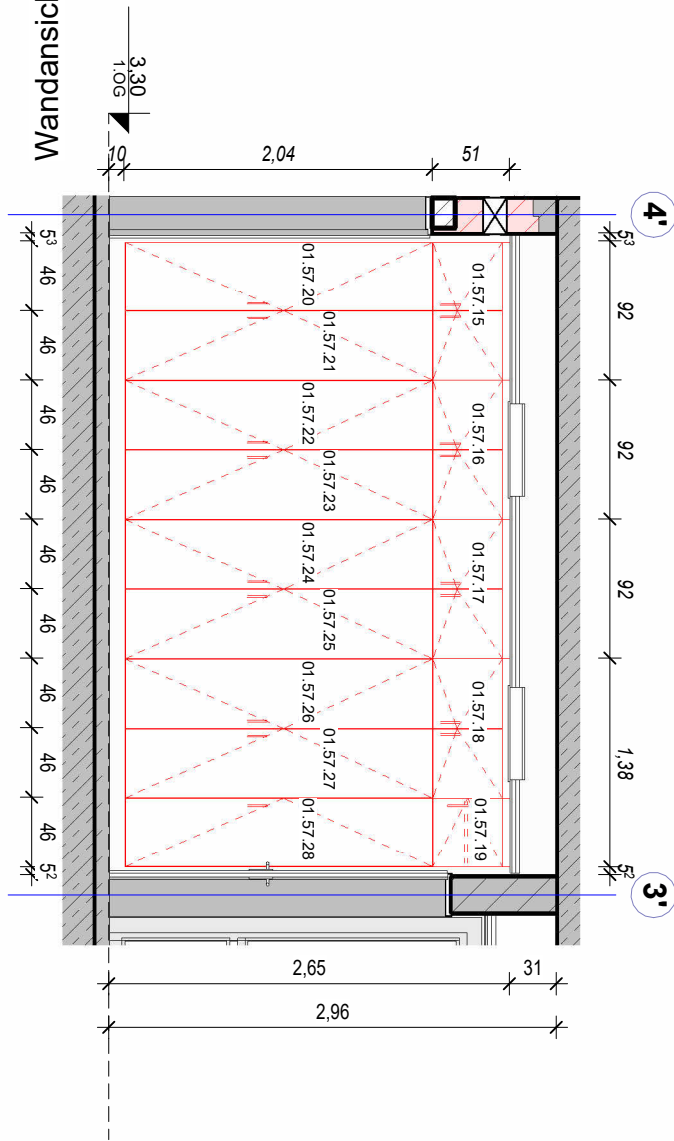

RAUMBLATT NAME

PLANNAME

ANSICHTSNAME

RAUMSTEMPEL:

BAUTEIL

GESCHOSS

LFD. NUMMER

Fläche

10,00m²

Umfang

14,00m

lichte Raumhöhe

LRH= 2,50m

Fußboden

Deckenaufbau

Typ Bodenaufbau

Typ Deckenaufbau

RASTERANFANG

BEMASSUNG FLIESEN

MASS IST ZU MITTELN

BEMASSUNG SANITÄR

BEMASSUNG ELEKTRO

BEMASSUNG WANDVERSTÄRKUNG

Angabe = OK Höhe

Wandverstärkung

z.B. Bohle, H= 20cm

HÖHENANGABEN BEZIEHEN SICH AUF OKFF



Es gelten die Raumabmessungen des Gesamtgrundrisses

Dieses Raumblatt gilt für folgende Räume (= 5 Räume)				
1. OG:	2. OG:	3. OG:	4. OG:	5. OG:
02.01.57	02.02.49	02.03.54	02.04.54	02.05.54



10_Tischlerarbeiten R-02.01.57			
Nummer	Familie und Typ	Kommentare	Farbe Tür
01.57.01	Oberschrank - 1-flg: 46 x 68 x 46	ohne Mittelwand	
01.57.02	Oberschrank - 2-flg1: 92 x 68 x 46	ohne Mittelwand	
01.57.03	Oberschrank - 2-flg1: 92 x 68 x 46	ohne Mittelwand	
01.57.04	Oberschrank - 2-flg1: 92 x 68 x 46	ohne Mittelwand	
01.57.05	Oberschrank - 2-flg1: 92 x 68 x 46	ohne Mittelwand	
01.57.06	Hoch-Schrank: 46 x 68 x 214 ISO	mit Modul-Seitenwänden	
01.57.07	Hoch-Schrank: 46 x 68 x 214 ISO	mit Modul-Seitenwänden	
01.57.08	Hoch-Schrank: 46 x 68 x 214 ISO	mit Modul-Seitenwänden	
01.57.09	Hoch-Schrank: 46 x 68 x 214 ISO	7 Böden	
01.57.10	Hoch-Schrank: 46 x 68 x 214 ISO	7 Böden	
01.57.11	Hoch-Schrank: 46 x 68 x 214 ISO	7 Böden	
01.57.12	Hoch-Schrank: 46 x 68 x 214 ISO	7 Böden	
01.57.13	Hoch-Schrank: 46 x 68 x 214 ISO	7 Böden	
01.57.14	Hoch-Schrank: 46 x 68 x 214 ISO	7 Böden	

10_Tischlerarbeiten R-02.01.57			
Nummer	Familie und Typ	Kommentare	Farbe Tür
01.57.15	Oberschrank - 2-flg1: 92 x 68 x 46	ohne Mittelwand	
01.57.16	Oberschrank - 2-flg1: 92 x 68 x 46	ohne Mittelwand	
01.57.17	Oberschrank - 2-flg1: 92 x 68 x 46	ohne Mittelwand	
01.57.18	Oberschrank - 2-flg1: 92 x 68 x 46	ohne Mittelwand	
01.57.19	Oberschrank - 1-flg: 46 x 68 x 46	ohne Mittelwand	
01.57.20	Hoch-Schrank: 46 x 68 x 214 ISO	7 Böden	
01.57.21	Hoch-Schrank: 46 x 68 x 214 ISO	7 Böden	
01.57.22	Hoch-Schrank: 46 x 68 x 214 ISO	7 Böden	
01.57.23	Hoch-Schrank: 46 x 68 x 214 ISO	7 Böden	
01.57.24	Hoch-Schrank: 46 x 68 x 214 ISO	7 Böden	
01.57.25	Hoch-Schrank: 46 x 68 x 214 ISO	7 Böden	
01.57.26	Hoch-Schrank: 46 x 68 x 214 ISO	mit Modul-Seitenwänden	
01.57.27	Hoch-Schrank: 46 x 68 x 214 ISO	mit Modul-Seitenwänden	
01.57.28	Hoch-Schrank: 46 x 68 x 214 ISO	mit Modul-Seitenwänden	


1	02.05.2024	Verteilung Raumblätter	HH		
Index	Datum	Änderung	Bearb.		
Änderungsliste					
Die Pläne bzw. deren Inhalt bleiben geistiges Eigentum des Planerstellers und dürfen nur absprachegemäß und im Sinne des Planerstellers verwendet werden. Insbesondere dürfen die Planunterlagen ohne vorherige schriftliche Genehmigung des Planerstellers nicht vervielfältigt oder Dritten zugänglich gemacht werden					
PLAN-NR.	384e	5	R-01.57 10G 1		
Projektnr.	Phase (HOAI)	Planart	lfd. Nr.		
Code	Index	ERSTELLDATUM	07.08.2023		
DATUM INDEX	02.05.2024				
Krankenhaus Buchholz - 3.BA					
Reorganisation Pflege und Interdisziplinäre ZNA					
PLANINHALT					
R 02.01.57 - Lager					
1.OG bis 5.OG					
PHASE (HOAI)	GEWERK	BAUTEIL	OKFF		
5	Tischler	BA3			
ACHSE/ LAGE					
ARCHITEKT	BAUHERR				
reichardt+partner architekten	KH Buchholz und Winsen gGmbH				
Elbchausee 93	Steinbecker Str. 44				
D-22763 Hamburg	21244 Buchholz				
T: +49 40 600809-60	T: 04181 13-0				
F: +49 40 600809-66	F: 04181 13-1055				
khb@reichardtpartner.de	info@krankenhaus-buchholz.de				
BLATTGRÖSSE	GEZEICHNET	MASZSTAB	DATEI		
DIN A3	FL	1 : 50	D:\Projekte\384e_Buchholz_3.BA - R22 - Ausführung 24_hhBT863.rvt		

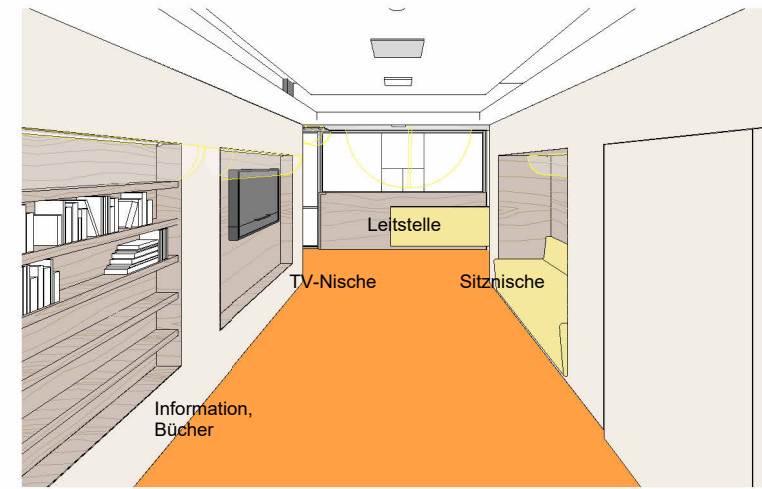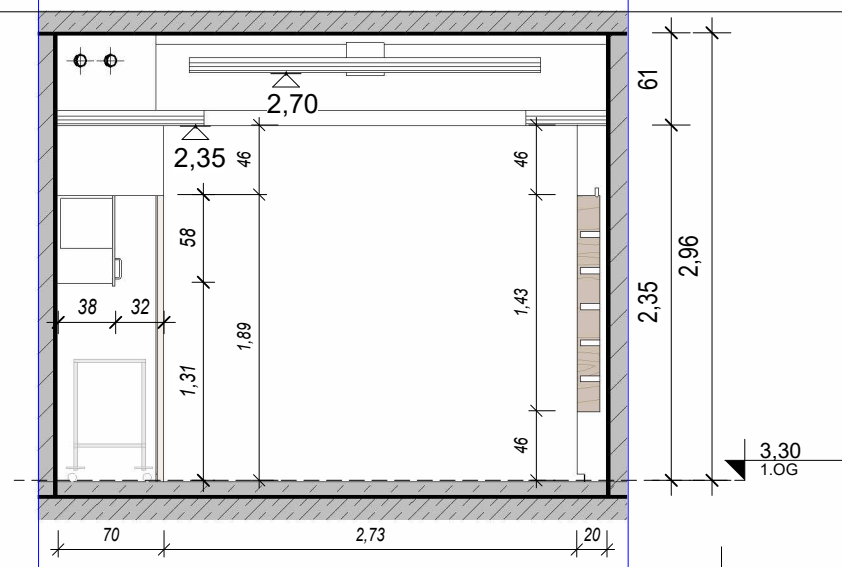


Perspektivische Ansicht

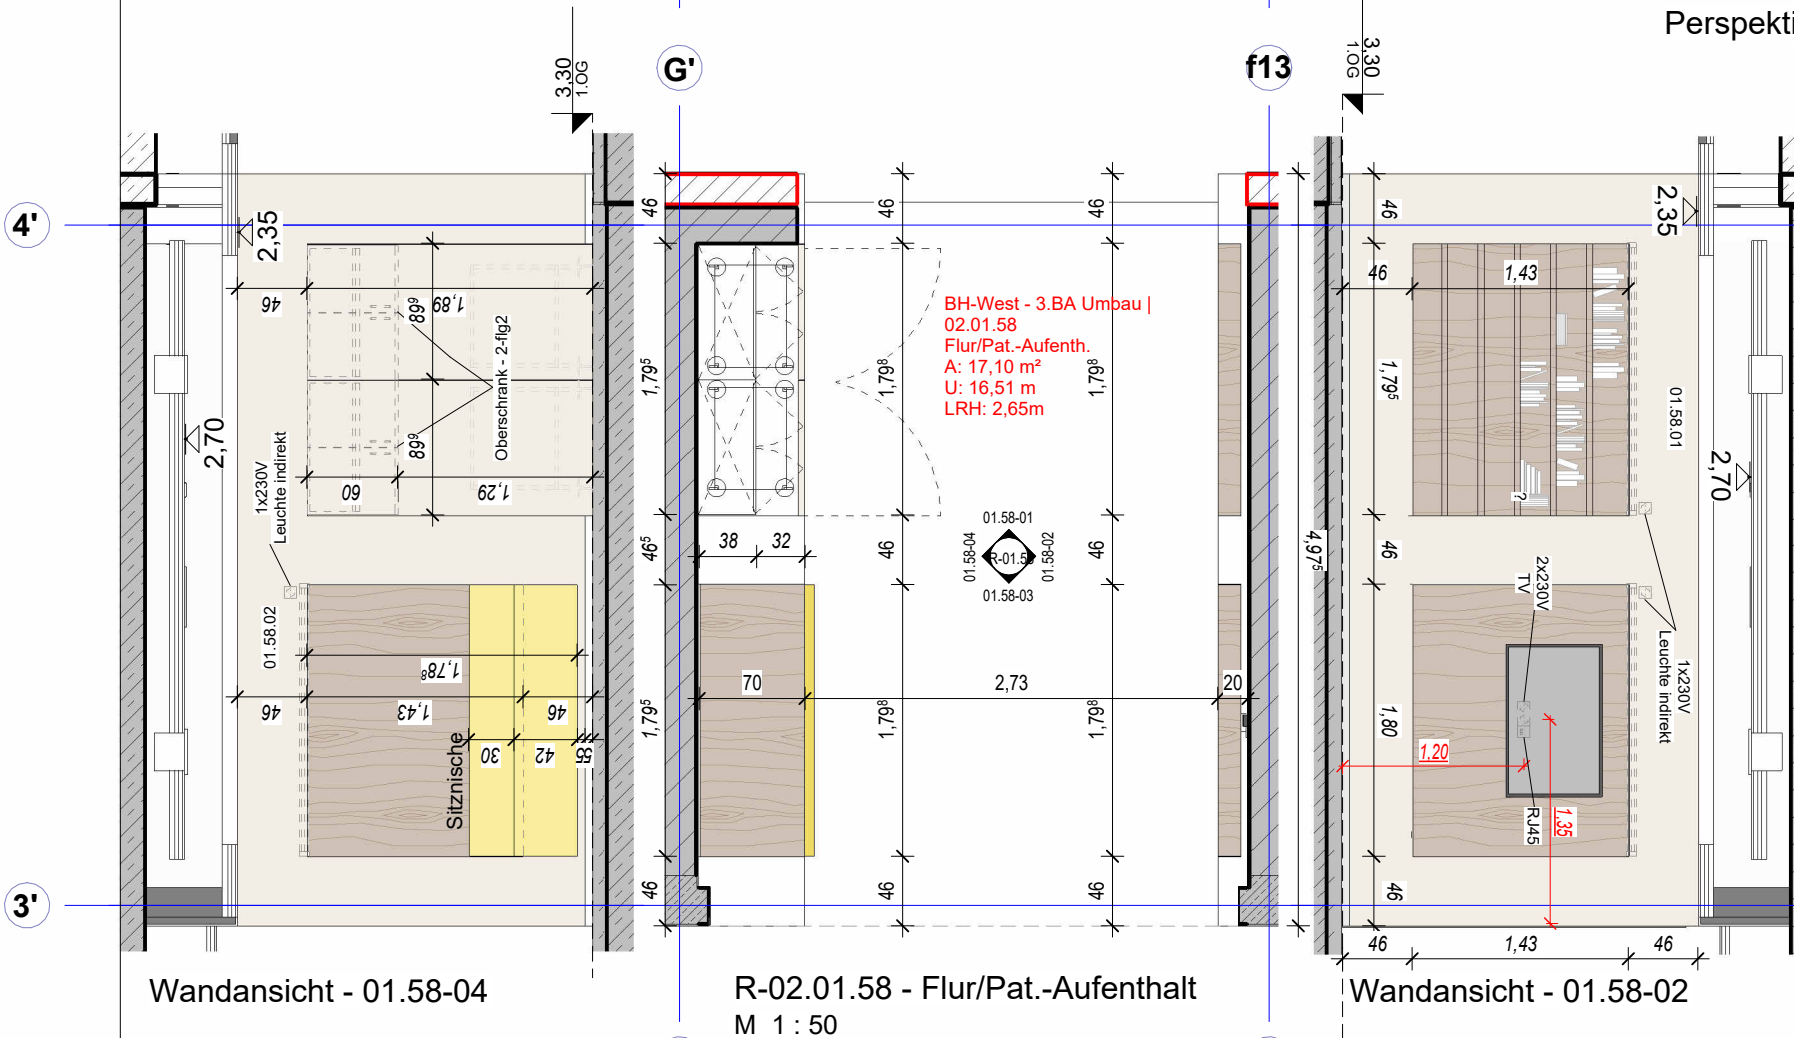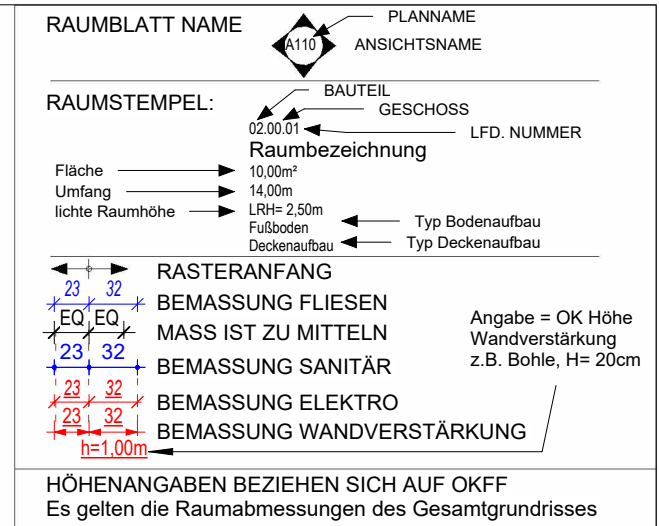


Wandansicht - 01.58-04

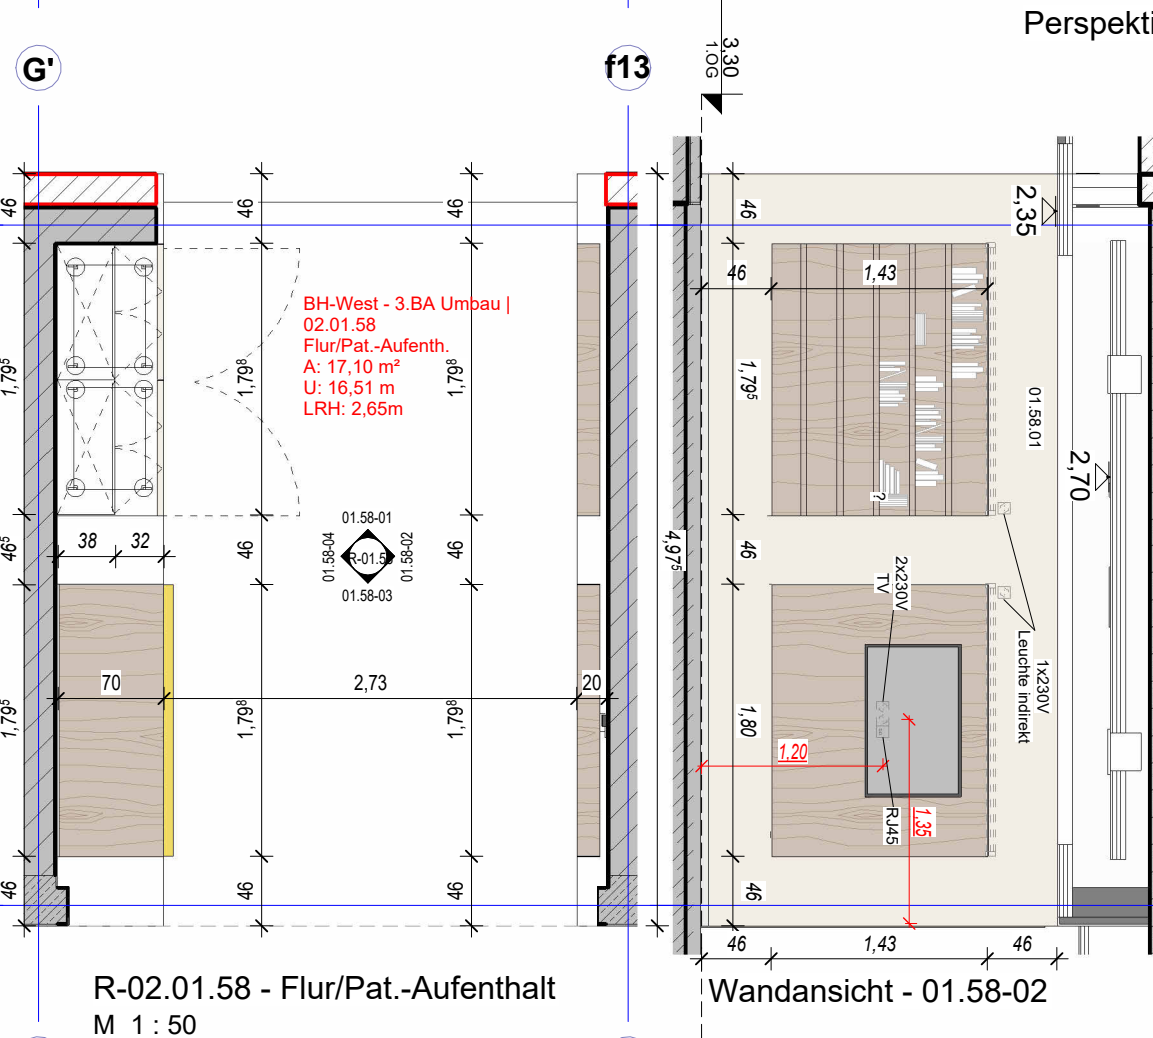

Wandansicht - 01.58-02

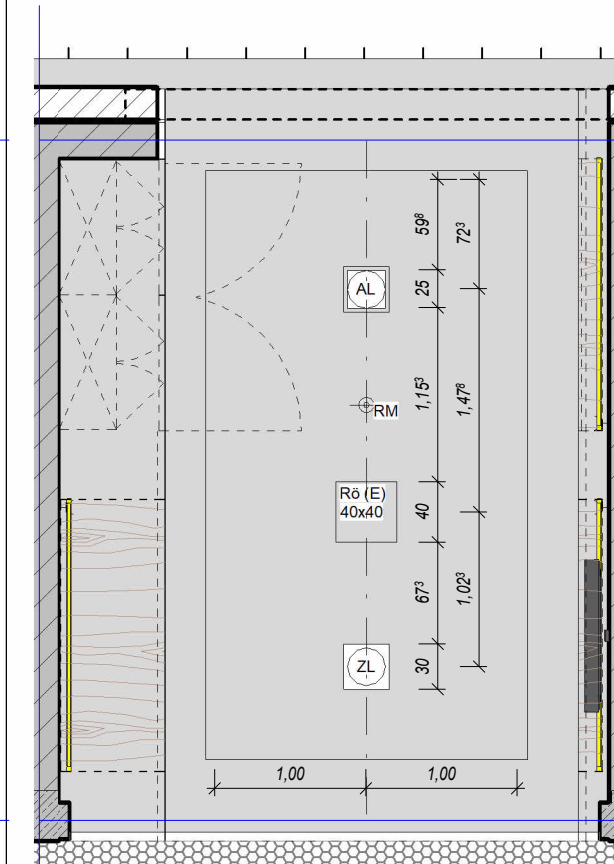

Deckenspiegel 02.01.58

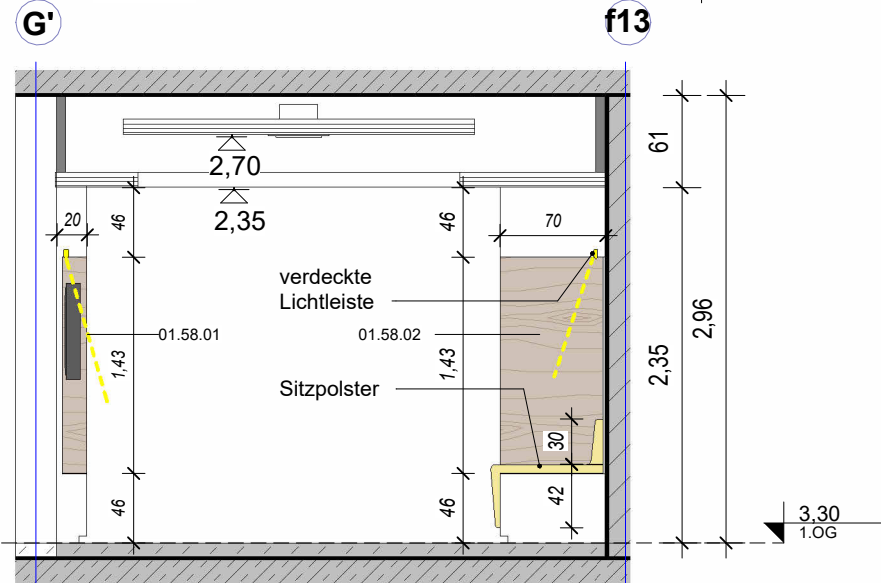

Wandansicht - 01.58-03

ELT Beleuchtung/TV:
Steckdosen für Leuchten und TV

Wandverkleidung TV-und Bücherschrank
 - HPL-Vollkernplatten: Oberflächen außen
 Korpus Resopal D431-60 bzw. Pfeleider
 "magnolia" 1306 o. glw. / Oberflächen innen
 Resopal 4461-FW o. glw.
 - Böden variabel über Lochreihe
 - Aluminium-Sockel h=5cm, zurückliegend

Wandverkleidung Sitznische und Schrank
- HPL-Vollkernplatten: Oberflächen außen
Korpus Resopal D431-60 bzw. Pfeleider
"magnolia" 1306 o. glw. / Oberflächen innen
Resopal 4461-FW o. glw.
- Möbeltürbeschlag Push to open (grifflös)
- Aluminium-Sockel h=5cm, zurückliegend

Bereich muss von wesentlichen Brandlasten und Zündquellen freigehalten werden.
Bücher / TV sind KEINE wesentlichen Brandlasten und Zündquellen gem
Abstimmung Brandschutzsachverständiger
19.04.2024.

Dieses Raumblatt gilt für folgende Räume (= 5 Räume)

1. OG: 02.01.58	2. OG: 02.02.50	3. OG: 02.03.55	4. OG: 02.04.55	5. OG: 02.05.55
				
Akzentfarbe GELB	Akzentfarbe GRÜN	Akzentfarbe GELB	Akzentfarbe GRÜN	Akzentfarbe GELB

2	02.05.2024	Verteilung Raumbblätter	HH
1	15.02.2023	Start Ausführungsplanung	HH/DB
Index	Datum	Änderung	Bearb.

Änderungsliste


Die Pläne bzw. deren Inhalt bleiben geistiges Eigentum des Planerstellers und dürfen nur absprachegemäß und im Sinne des Planerstellers verwendet werden. Insbesondere dürfen die Planunterlagen ohne vorherige schriftliche Genehmigung des Planerstellers nicht vervielfältigt oder Dritten zugänglich gemacht werden

PLAN-NR.						ERSTELLDATUM	07.08.2023
384e	5	R-01.58	1OG	2		DATUM INDEX	02.05.2024
Projektnr.	Phase (HOAI)	Planart	lfd. Nr.	Code	Index		

Krankenhaus Buchholz - 3.BA

Reorganisation Pflege und Interdisziplinäre ZNA

PLANINHALT					
R 02.01.58 - Flur_Pat.-Aufenthalt					
1.OG bis 5.OG					
PHASE (HOAI)		GEWERK		BAUTEIL	OKFF
5		Tischler		BA3	
ARCHITECT				BAUHER	
R+ PA reichardt+partner architekten Elbchausee 93 D-22763 Hamburg T: +49 40 600809-60 F: +49 40 600809-66 khh@reichardtpartner.de				KH Buchholz und Winsen gGmbH Steinbecker Str. 44 21244 Buchholz T: 04181 13-0 F: 04181 13-1055 info@krankenhaus-buchholz.de	
BLATTGRÖSSE	ZEICHNET	MASZSTAB	DATEI		
DIN A3	FL / NaSc	1 : 50	D:\Projekte\384de_Buchholz_3.BA - R22 - Ausführung_d2_hhBT863		

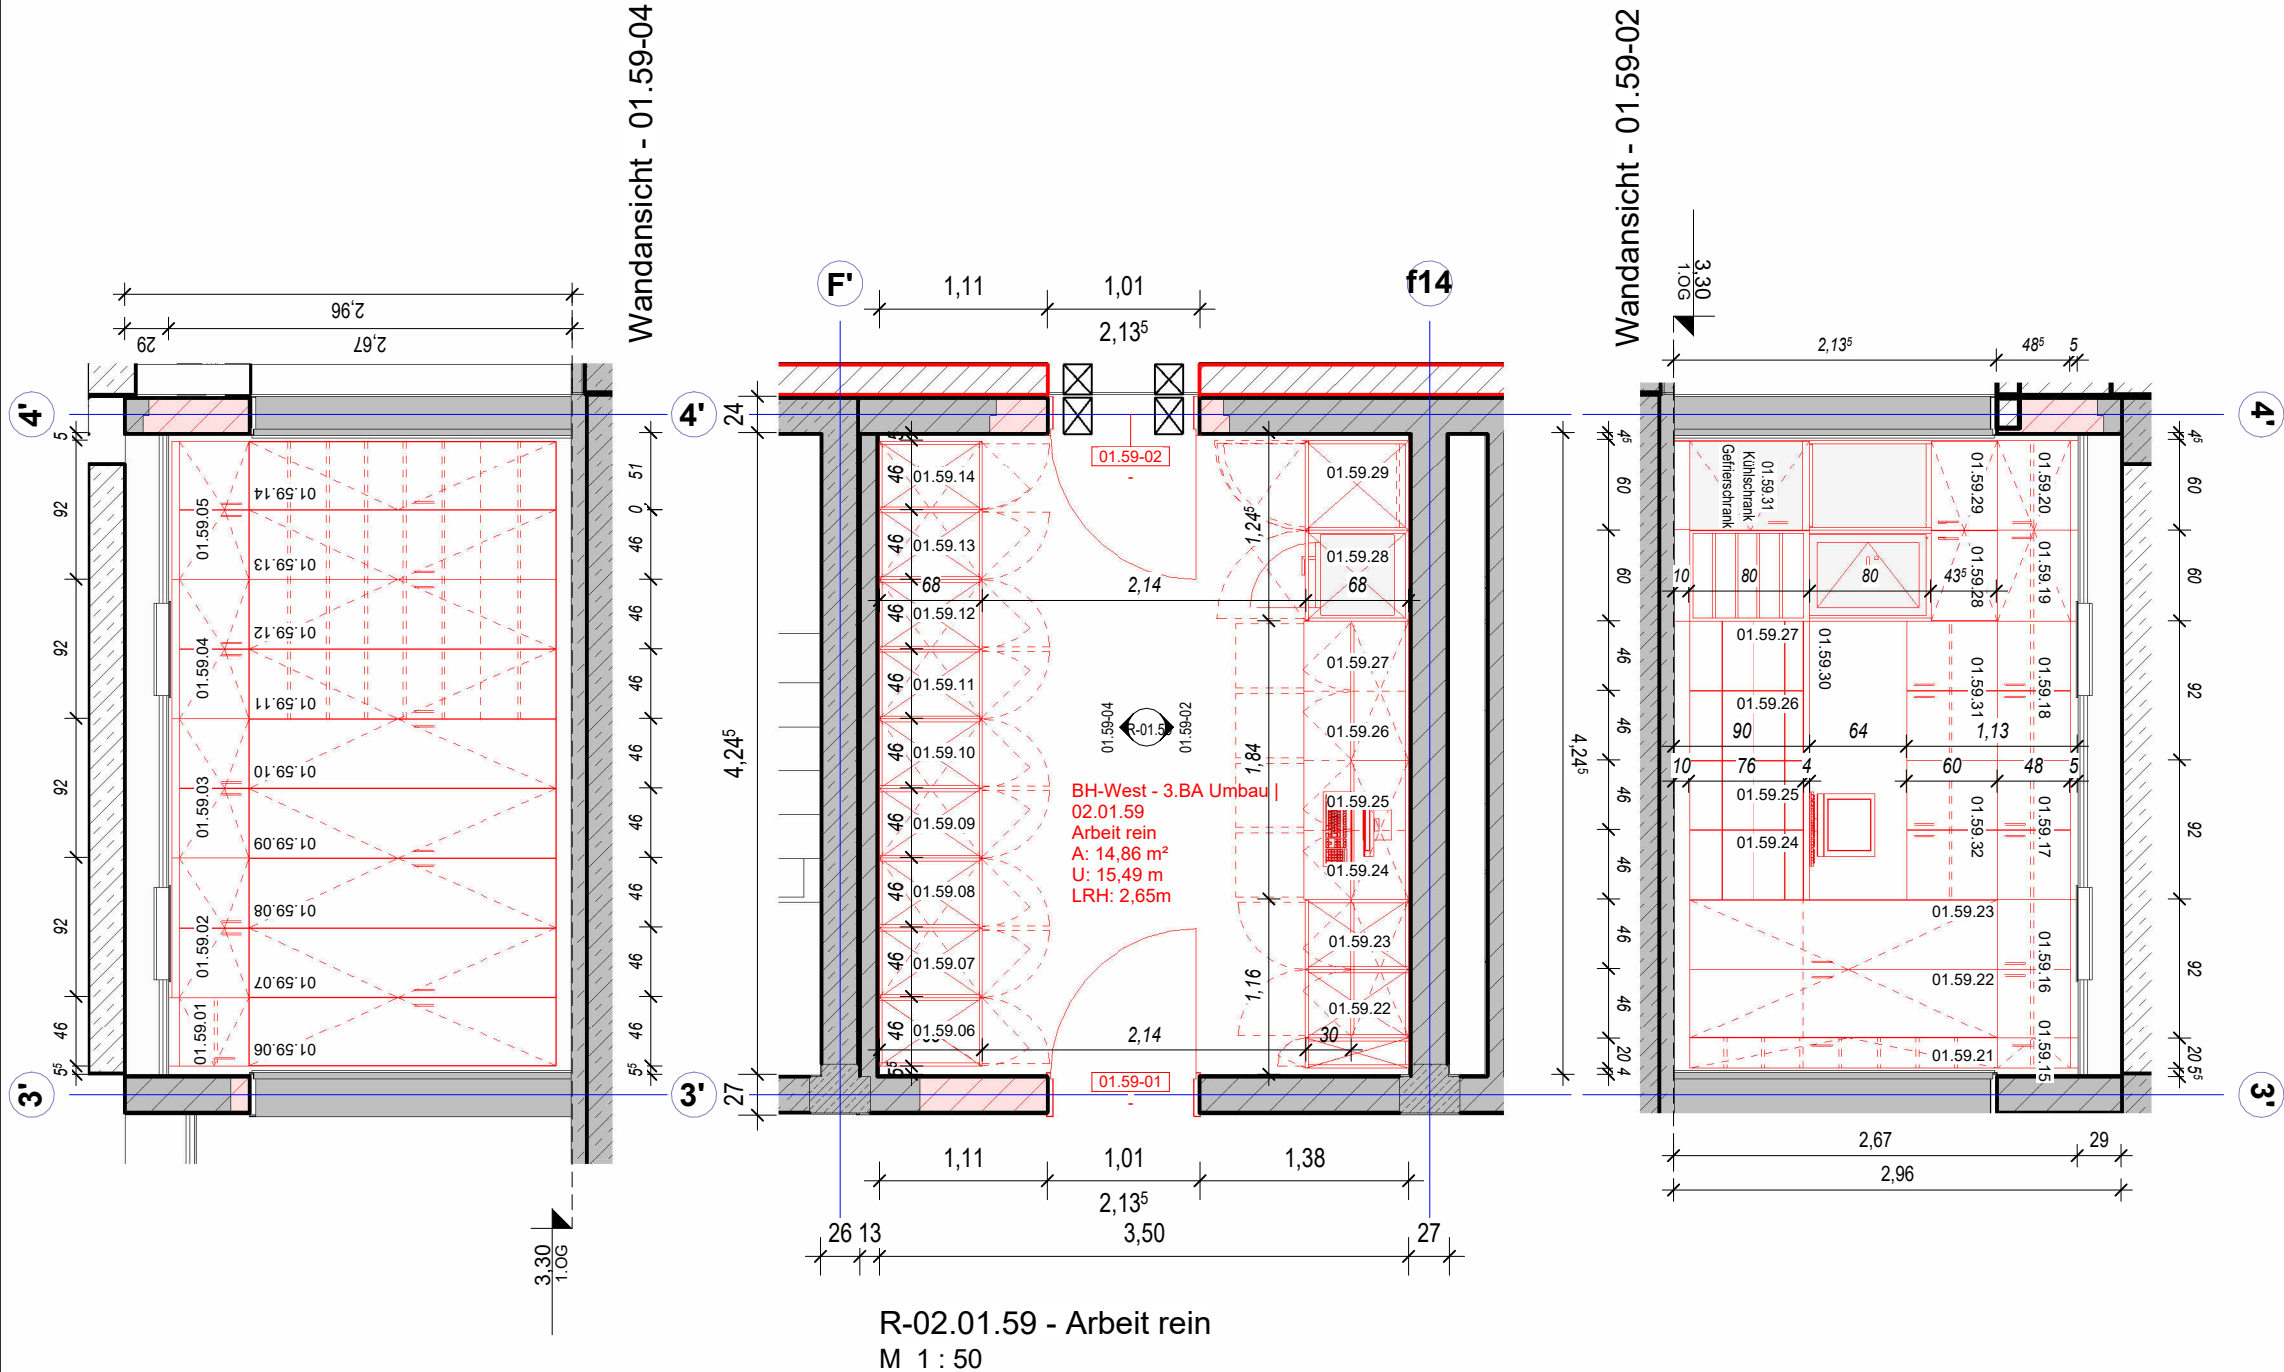

RAUMBLATT NAME

PLANNAME

ANSICHTSNAME

RAUMSTEMPEL:

BAUTEIL

GESCHOSS

LFD. NUMMER

Fläche

10,00m²

Umfang

14,00m

lichte Raumhöhe

LRH= 2,50m

Fußboden

Deckenaufbau

Typ Bodenaufbau

Typ Deckenaufbau

RASTERANFANG

BEMASSUNG FLIESEN

MASS IST ZU MITTELN

BEMASSUNG SANITÄR

BEMASSUNG ELEKTRO

BEMASSUNG WANDVERSTÄRKUNG

Angabe = OK Höhe

Wandverstärkung

z.B. Bohle, H= 20cm

HÖHENANGABEN BEZIEHEN SICH AUF OKFF

Es gelten die Raumabmessungen des Gesamtgrundrisses

10_Tischlerarbeiten R-02.01.59			
Nummer	Familie und Typ	Kommentare	Farbe Tür
01.59.01	Oberschrank - 1-flg: 46 x 68 x 46		
01.59.02	Oberschrank - 2-flg1: 92 x 68 x 46		
01.59.03	Oberschrank - 2-flg1: 92 x 68 x 46		
01.59.04	Oberschrank - 2-flg1: 92 x 68 x 46		
01.59.05	Oberschrank - 2-flg1: 92 x 68 x 46		
01.59.06	Hoch-Schrank: 46 x 68 x 214 ISO	mit Modul-Seitenwänden	
01.59.07	Hoch-Schrank: 46 x 68 x 214 ISO	mit Modul-Seitenwänden	
01.59.08	Hoch-Schrank: 46 x 68 x 214 ISO	mit Modul-Seitenwänden	
01.59.09	Hoch-Schrank: 46 x 68 x 214 ISO	mit Modul-Seitenwänden	
01.59.10	Hoch-Schrank: 46 x 68 x 214 ISO	mit Modul-Seitenwänden	
01.59.11	Hoch-Schrank: 46 x 68 x 214 ISO	7 Böden	
01.59.12	Hoch-Schrank: 46 x 68 x 214 ISO	7 Böden	
01.59.13	Hoch-Schrank: 46 x 68 x 214 ISO	7 Böden	
01.59.14	Hoch-Schrank: 46 x 68 x 214 ISO	7 Böden	
01.59.15	Oberschrank - 1-flg: 20 x 68 x 48	1 Boden	
01.59.16	Oberschrank - 2-flg2: 92 x 38 x 48	ohne Mittelwand	

10_Tischlerarbeiten R-02.01.59			
Nummer	Familie und Typ	Kommentare	Farbe Tür
01.59.17	Oberschrank - 2-flg2: 92 x 38 x 48	1 Boden	
01.59.18	Oberschrank - 2-flg2: 92 x 38 x 48	1 Boden	
01.59.19	Oberschrank - 1-flg: 60 x 68 x 48	1 Boden	
01.59.20	Oberschrank - 1-flg: 60 x 68 x 48	1 Boden	
01.59.21	Hoch-Schrank: 20 x 68 x 214	7 Böden	
01.59.22	Hoch-Schrank: 46 x 68 x 214 ISO	mit Modul-Seitenwänden	
01.59.23	Hoch-Schrank: 46 x 68 x 214 ISO	mit Modul-Seitenwänden	
01.59.24	Unterschrank - 4 Schubladen: 46 x 68 x 86 ISO		
01.59.25	Unterschrank - 4 Schubladen: 46 x 68 x 86 ISO		
01.59.26	Unterschrank - 4 Schubladen: 46 x 68 x 86 ISO		
01.59.27	Unterschrank - 4 Schubladen: 46 x 68 x 86 ISO		
01.59.28	Hoch-Schrank dreitürig, Geräteeinbau: 60 x 68 x 214	mit Einbau BTM-Tresor, verstärkter Boden, Regalelement unten	
01.59.29	Hoch-Schrank dreitürig, Geräteeinbau: 60 x 68 x 214	mit Einbau Kühl- und Gefrierschrank	
01.59.30	Arbeitsfläche: Steharbeitsplatz b=70	l=190	
01.59.31	Oberschrank - 2-flg2: 92 x 38 x 60	1 Boden	
01.59.32	Oberschrank - 2-flg2: 92 x 38 x 60	1 Boden	

Dieses Raumbblatt gilt für folgende Räume (= 5 Räume)

1. OG: 02.01.59


2. OG: 02.02.51

3. OG: 02.03.56

4. OG: 02.04.56


5. OG: 02.05.57

1	02.05.2024	Verteilung Raumbblätter	HH		
Index	Datum	Änderung	Bearb.		
Änderungsliste					
Die Pläne bzw. deren Inhalt bleiben geistiges Eigentum des Planerstellers und dürfen nur absprachegemäß und im Sinne des Planerstellers verwendet werden. Insbesondere dürfen die Planunterlagen ohne vorherige schriftliche Genehmigung des Planerstellers nicht vervielfältigt oder Dritten zugänglich gemacht werden					
PLAN-NR.	384e	5	R-01.59 1OG 1		
Projektnr.	Phase (HOAI)	Planart	lfd. Nr.		
Code	Index	ERSTELLDATUM	11.09.2023		
DATUM INDEX	02.05.2024				
Krankenhaus Buchholz - 3.BA					
Reorganisation Pflege und Interdisziplinäre ZNA					
PLANINHALT	R 02.01.59 - Arbeit rein 1.OG bis 5.OG				
PHASE (HOAI)	GEWERK	BAUTEIL	OKFF		
5	Tischler	BA3			
ARCHITEKT	BAUHERR				
reichardt+partner architekten	KH Buchholz und Winsen gGmbH				
Elbchausee 93	Steinbecker Str. 44				
D-22763 Hamburg	21244 Buchholz				
T: +49 40 600809-60	T: 04181 13-0				
F: +49 40 600809-66	F: 04181 13-1055				
khb@reichardtpartner.de	info@krankenhaus-buchholz.de				
BLATTGRÖSSE	GEZEICHNET	MASZSTAB	DATEI		
DIN A3	FL/HH	1 : 50	D:\Projekte\384e_Buchholz_3.BA - R22 - Ausführung 24_hhBT863.rvt		

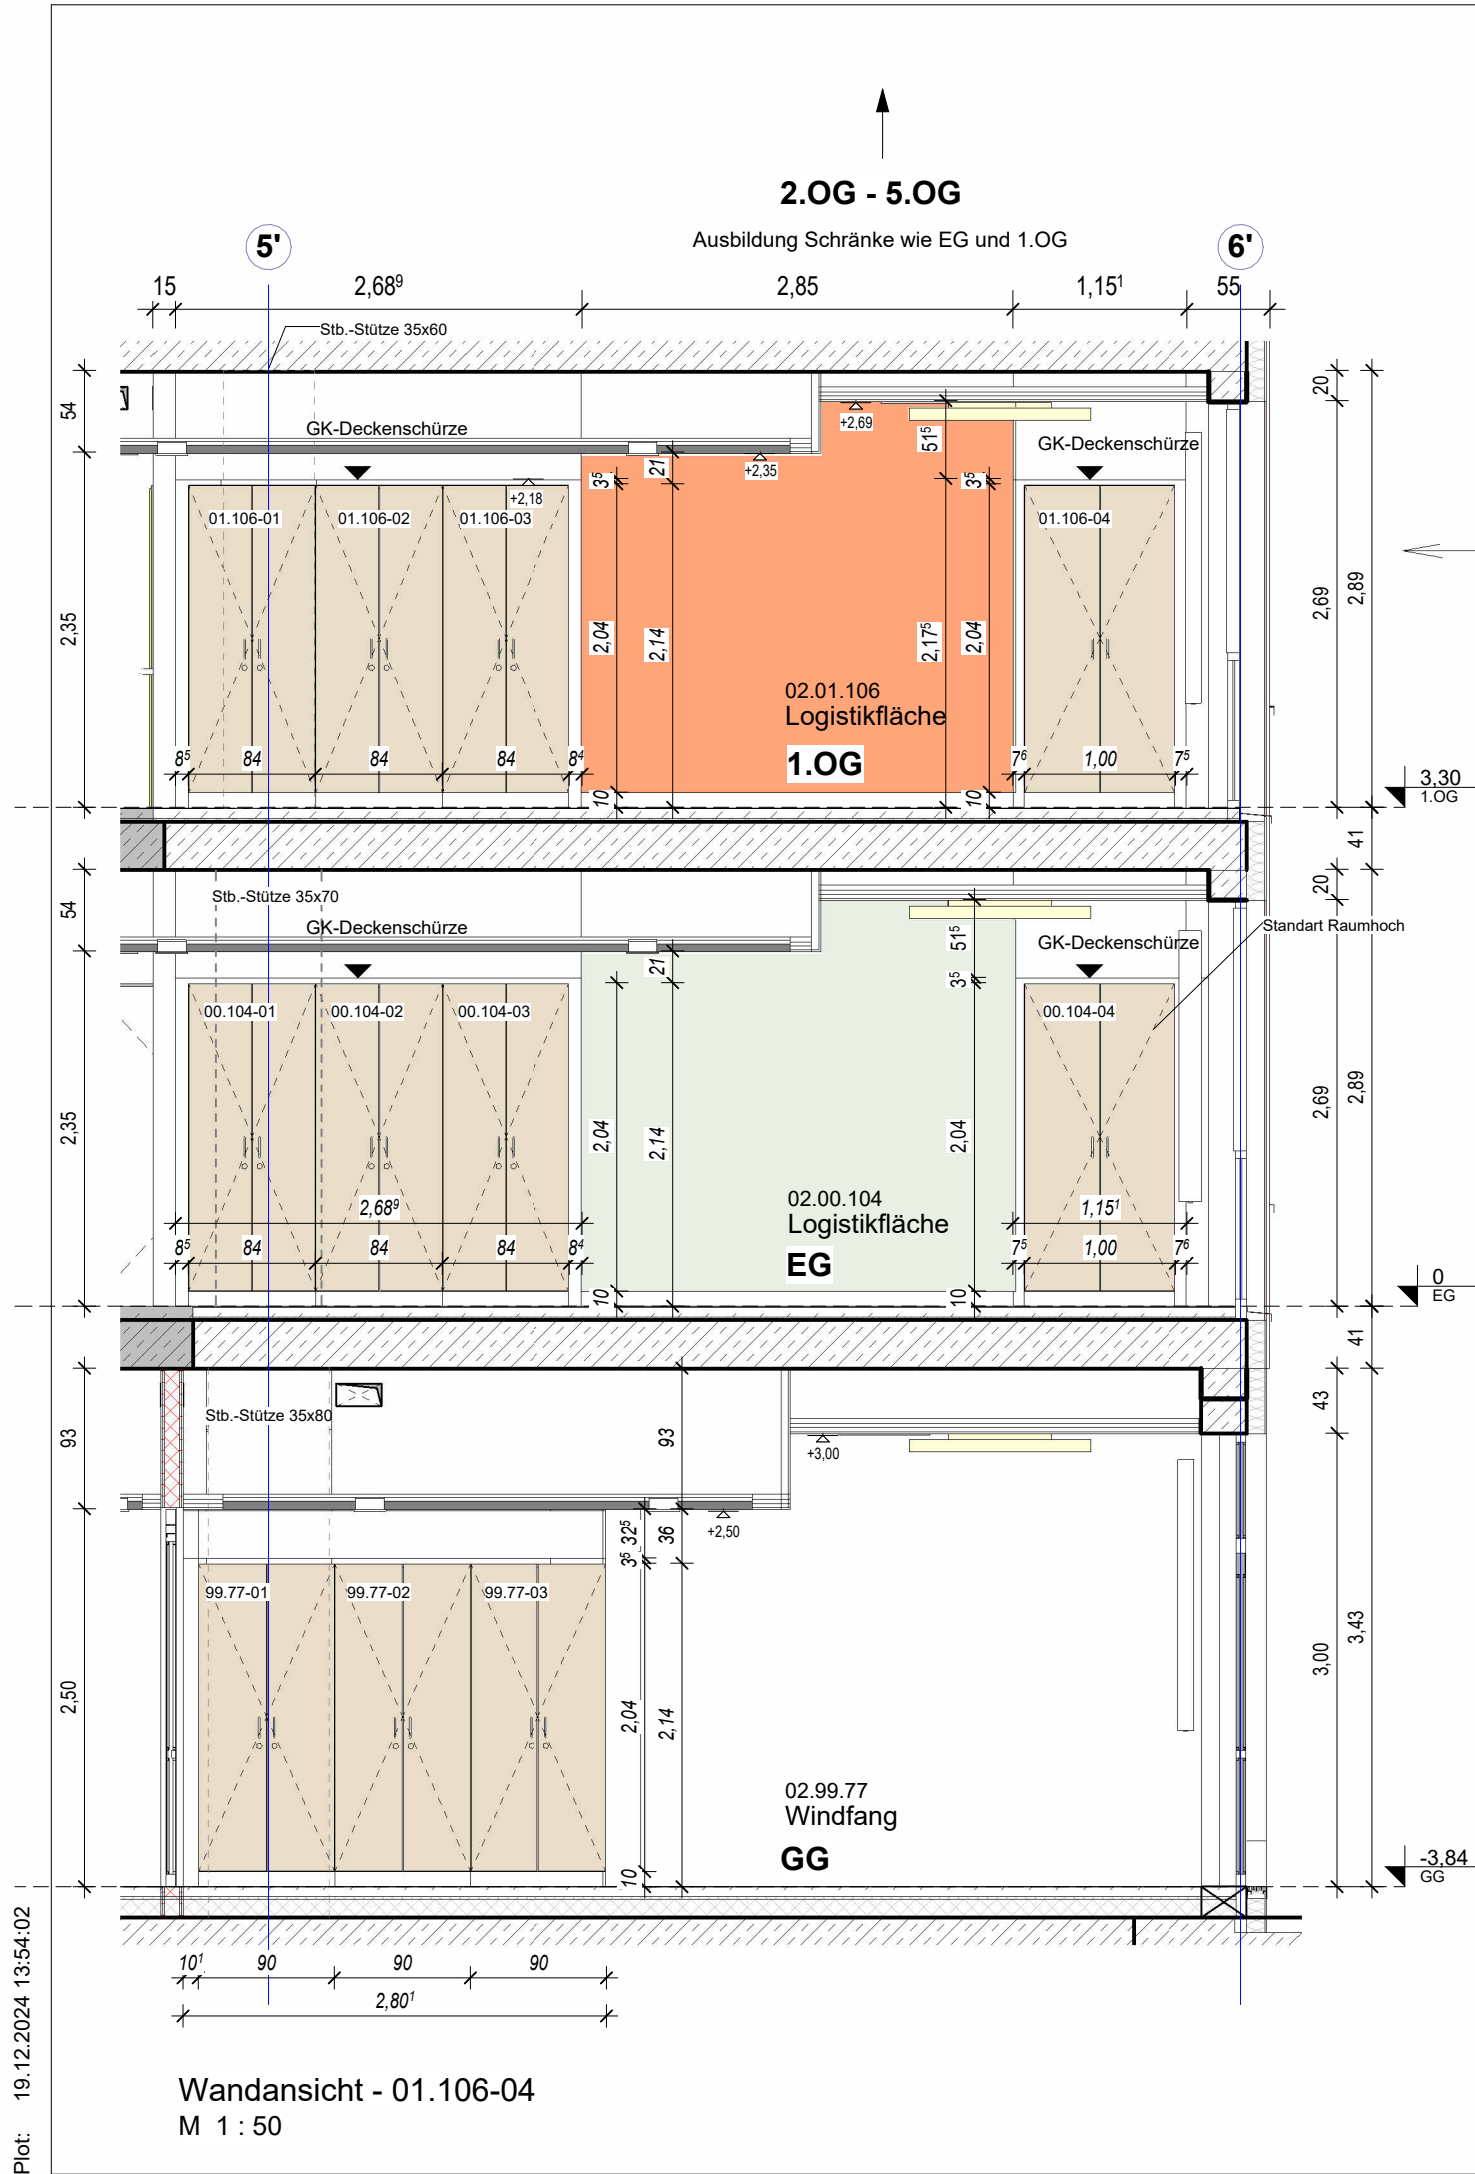

10_Tischlerarbeiten R-02.01.106 im 1.OG

Nummer	Familie und Typ	Kommentare	Farbe Tür
01.106-01	Hochschrank 2türig: 84 x 50 x 214 H	5 Böden, abschließbar	Akzent
01.106-02	Hochschrank 2türig: 84 x 60 x 214 H	5 Böden, abschließbar	Akzent
01.106-03	Hochschrank 2türig: 84 x 60 x 214 H	5 Böden, abschließbar	Akzent
01.106-04	Hochschrank 2türig: 100 x 60 x 214 H	2 Böden, vorne ohne Sockel für Stauram	Akzent

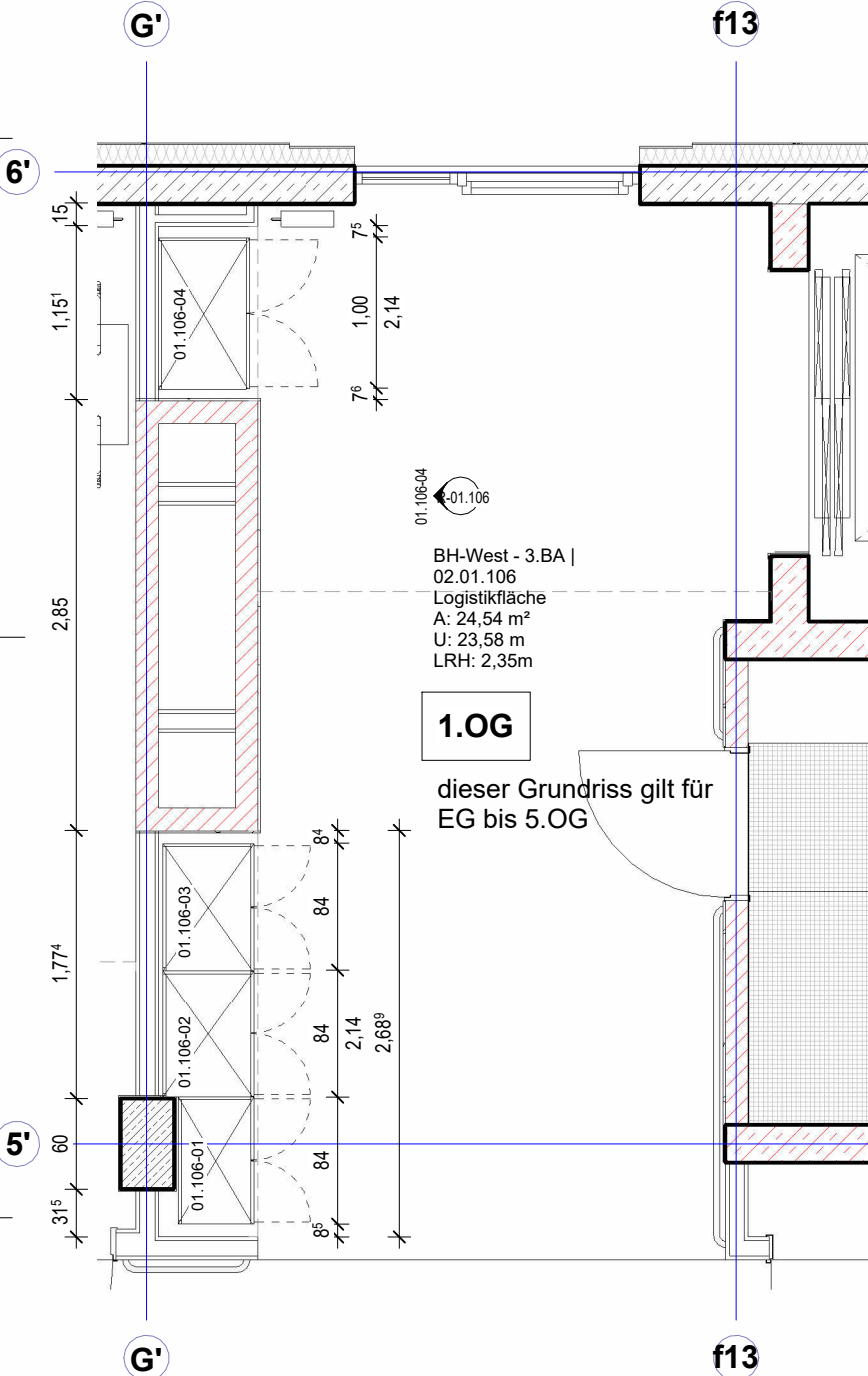

RAUMBLATT NAME PLANNAME ANSICHTSNAME

RAUMSTEMPEL: BAUTEIL GESCHOSS LFD. NUMMER

Raumbezeichnung

Fläche 10,00m²

Umfang 14,00m

lichte Raumhöhe LRH= 2,50m

Fußboden Typ Bodenaufbau

Deckenaufbau Typ Deckenaufbau

RASTERANFANG

BEMASSUNG FLIESEN

MASS IST ZU MITTELN

BEMASSUNG SANITÄR

BEMASSUNG ELEKTRO

BEMASSUNG WANDVERSTÄRKUNG

Angabe = OK Höhe Wandverstärkung z.B. Bohle, H= 20cm

HÖHENANGABEN BEZIEHEN SICH AUF OKFF


Es gelten die Raumabmessungen des Gesamtgrundrisses

Dieses Raumbblatt gilt für folgende Räume (= 5 Räume)


1. OG: 02.01.106	2. OG: 02.02.106	3. OG: 02.03.106	4. OG: 02.04.106	5. OG: 02.05.106
---------------------	---------------------	---------------------	---------------------	---------------------

GG:
Raum 02.99.77 im Gartengeschoss analog,
jedoch andere Abmessungen und ohne Schrank 04.


Index	Datum	Änderung	Bearb.
Änderungsliste			
Die Pläne bzw. deren Inhalt bleiben geistiges Eigentum des Planerstellers und dürfen nur absprachegemäß und im Sinne des Planerstellers verwendet werden. Insbesondere dürfen die Planunterlagen ohne vorherige schriftliche Genehmigung des Planerstellers nicht vervielfältigt oder Dritten zugänglich gemacht werden			
PLAN-NR. 384e	5	R-01.106 1OG	ERSTELLDATUM 05.11.2024
Krankenhaus Buchholz - 3.BA Reorganisation Pflege und Interdisziplinäre ZNA			
PLANINHALT R 02.01.106 Logistikfläche gilt für 02.01.106, 02.02.106, 02.03.106, 02.04.106, 02.05.106			
PHASE (HOAJ) 5	GEWERK Tischler	BAUTEIL BA3	OKFF ACHSE/ LAGE
ARCHITEKT reichardt+partner architekten Elbchaussee 93 D-22763 Hamburg T: +49 40 600809-60 F: +49 40 600809-66 knb@reichardtpartner.de		BAUHERR KH Buchholz und Winsen gGmbH Steinbecker Str. 44 21244 Buchholz T: 04181 13-0 F: 04181 13-1055 info@krankenhaus-buchholz.de	
BLATTGRÖSSE DIN A3	GEZEICHNET HH	MASZSTAB 1 : 50	DATEI D:\Projekte\384e_Buchholz_3.BA - R22 - Ausführung 24_hhBT803.rvt

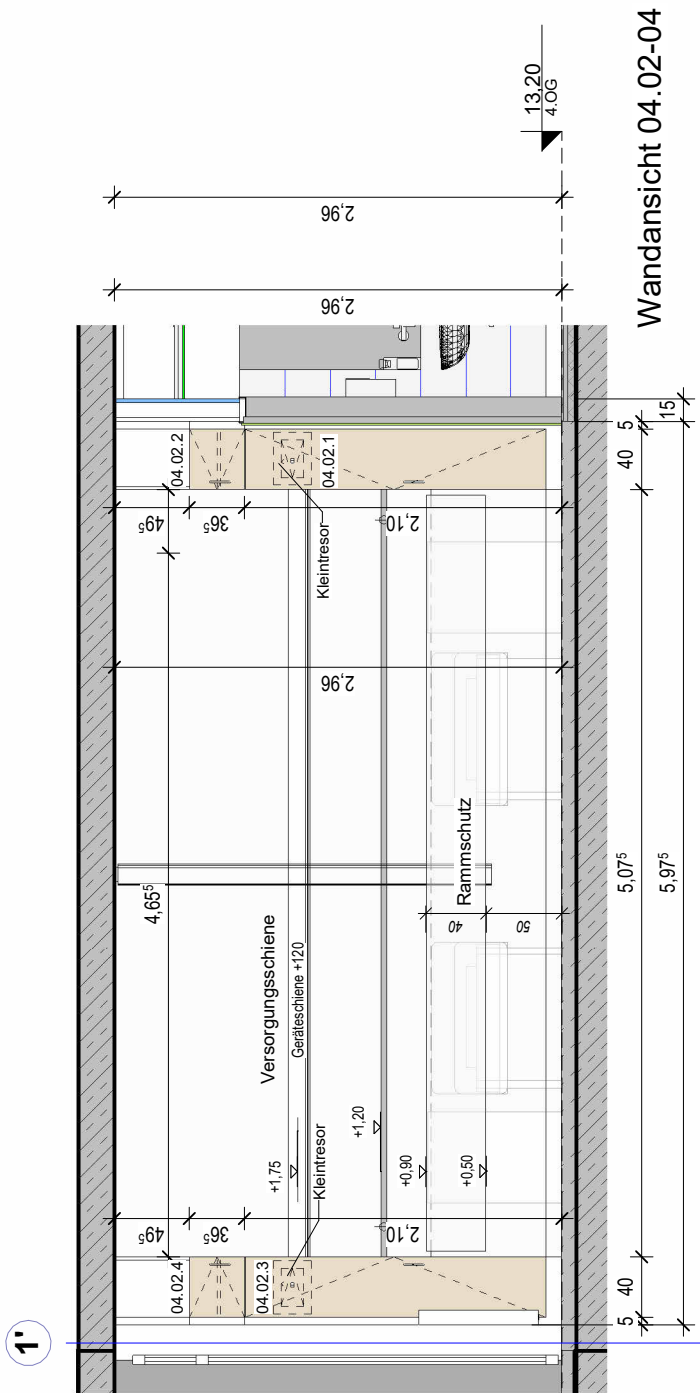


Wandansicht 04.02-04

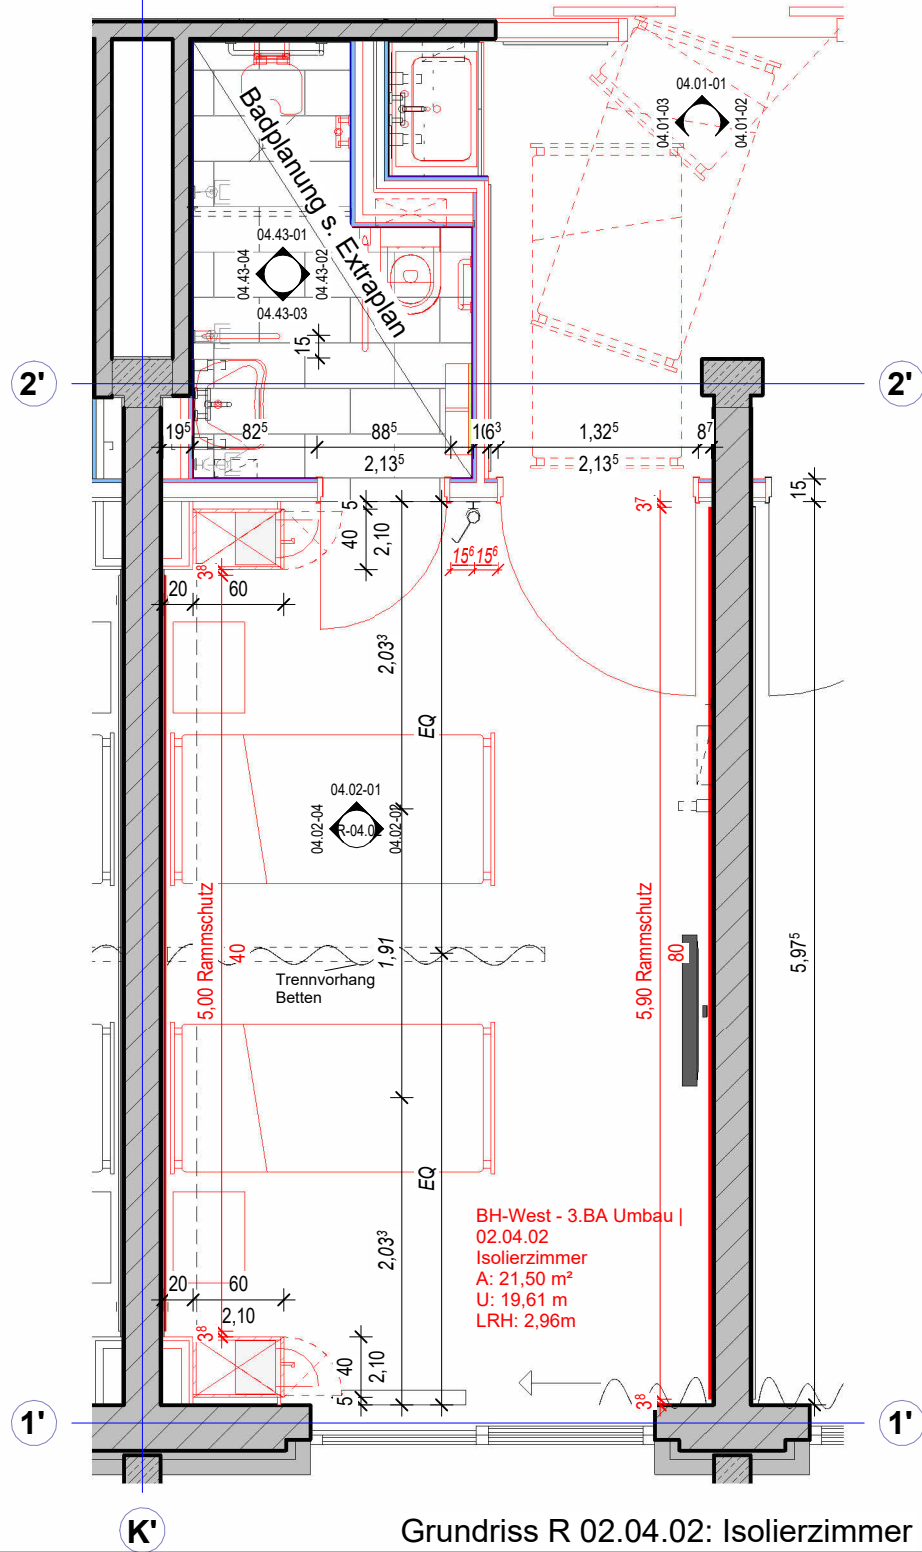

Grundriss R 02.04.02: Isolierzimmer

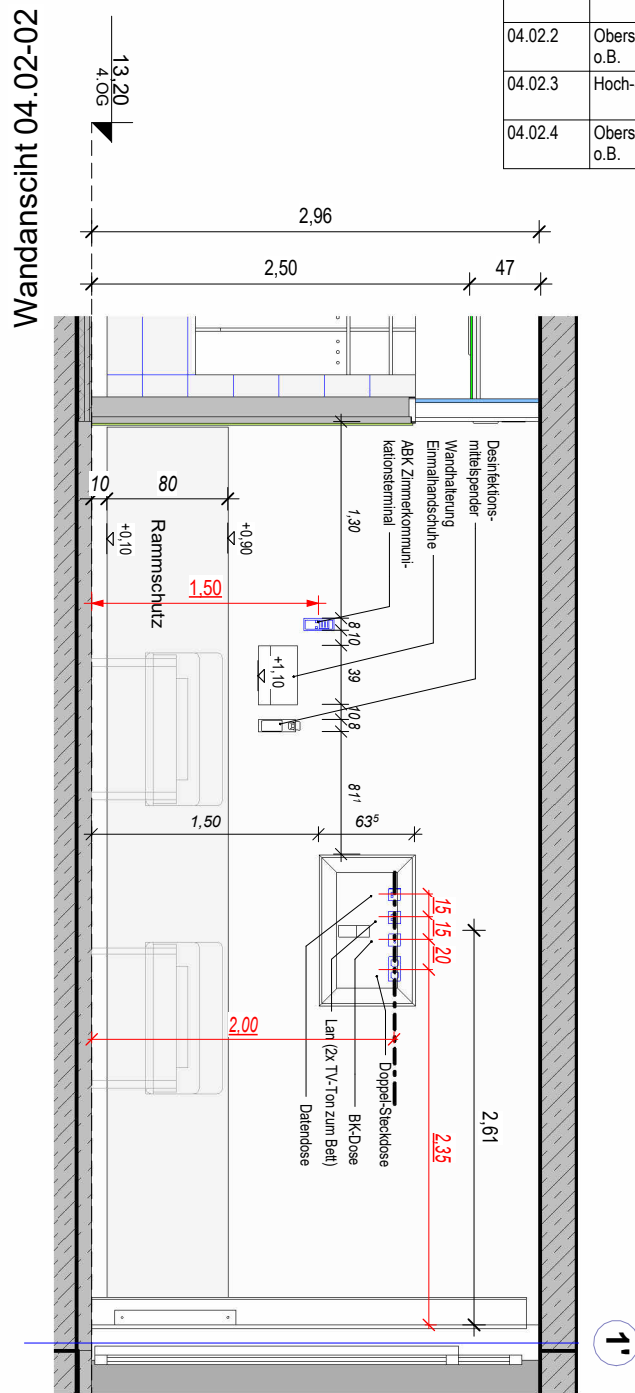

Wandansicht 04.02-02

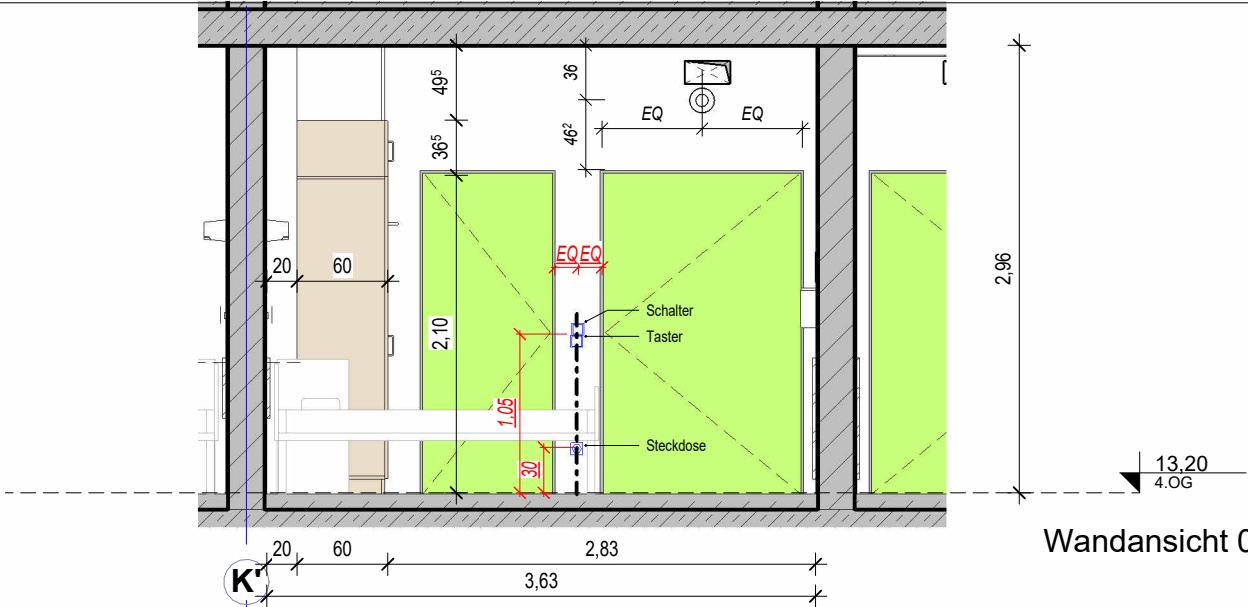

Wandansicht 04.02-01

RAUMLATT NAME

PLANNAME

ANSICHTSNAME

RAUMSTEMPEL:

BAUTEIL

GESCHOSS

LFD. NUMMER

Raumbezeichnung

02.00.01

Fläche

10,00m²

Umfang

14,00m

lichte Raumhöhe

LRH= 2,50m

Fußboden

Typ Bodenaufbau

Deckenaufbau

Typ Deckenaufbau

RASTERANFANG

23

32

BEMASSUNG FLIESEN

23

32

MASS IST ZU MITTELN

23

32

BEMASSUNG SANITÄR

23

32

BEMASSUNG ELEKTRO

23

32

BEMASSUNG WANDVERSTÄRKUNG

h=1,00m

Angabe = OK Höhe

Wandverstärkung

z.B. Bohle, H= 20cm

HÖHENANGABEN BEZIEHEN SICH AUF OKFF

Es gelten die Raumabmessungen des Gesamtgrundrisses

10_Tischlerarbeiten R-02.04.02			
Nummer	Familie und Typ	Kommentare	Farbe Tür
04.02.1	Hoch-Schrank: 40 x 60 x 210	abschliessbar, 2 Böden, mit Garde- roben Telekopstange + Tresor-Einbau	holzfarben
04.02.2	Oberschrank - 1-flg: 40 x 60 x 36,5 o.B.		
04.02.3	Hoch-Schrank: 40 x 60 x 210	abschliessbar, 2 Böden, mit Garde- roben Telekopstange + Tresor-Einbau	holzfarben
04.02.4	Oberschrank - 1-flg: 40 x 60 x 36,5 o.B.		

Dieses Raumblatt gilt auch für folgende Räume (= 4 Räume)

4. OG:




02.04.01- spiegelbildlich

02.04.02

02.04.03- spiegelbildlich

02.04.04

1	30.11.2024	Stand Ausschreibung Tischlerarbeiten			HH
Index	Datum	Änderung			Bearb.
Änderungsliste					
Die Pläne bzw. deren Inhalt bleiben geistiges Eigentum des Planerstellers und dürfen nur absprachegemäß und im Sinne des Planerstellers verwendet werden. Insbesondere dürfen die Planunterlagen ohne vorherige schriftliche Genehmigung des Planerstellers nicht vervielfältigt oder Dritten zugänglich gemacht werden					
PLAN-NR.		ERSTELLDATUM			20.11.2023
384e	5	R-04.02	40G	1	DATUM INDEX
Projektnr. Phase (HOAI) Planart lfd. Nr. Code Index					30.11.2024
Krankenhaus Buchholz - 3.BA					
Reorganisation Pflege und Interdisziplinäre ZNA					
PLANINHALT					
R 02.04.02 - ISOLIERZIMMER					
PHASE (HOAI)		GEWERK		BAUTEIL	
5		Tischler		BA3	
				OKFF	
				ACHSE/ LAGE	
ARCHITEKT		BAUHERR			
reichardt+partner architekten		KH Buchholz und Winsen gGmbH			
Elbchaussee 93		Steinbecker Str. 44			
D-22763 Hamburg		21244 Buchholz			
T: +49 40 600809-60		T: 04181 13-0			
F: +49 40 600809-66		F: 04181 13-1055			
khb@reichardtpartner.de		info@krankenhaus-buchholz.de			
BLATTGRÖSSE		GEZEICHNET		DATEI	
DIN A3	HH	1 : 50		D:\Projekte\384e_Buchholz_3.BA - R22 - Ausführung_24_hhBT	

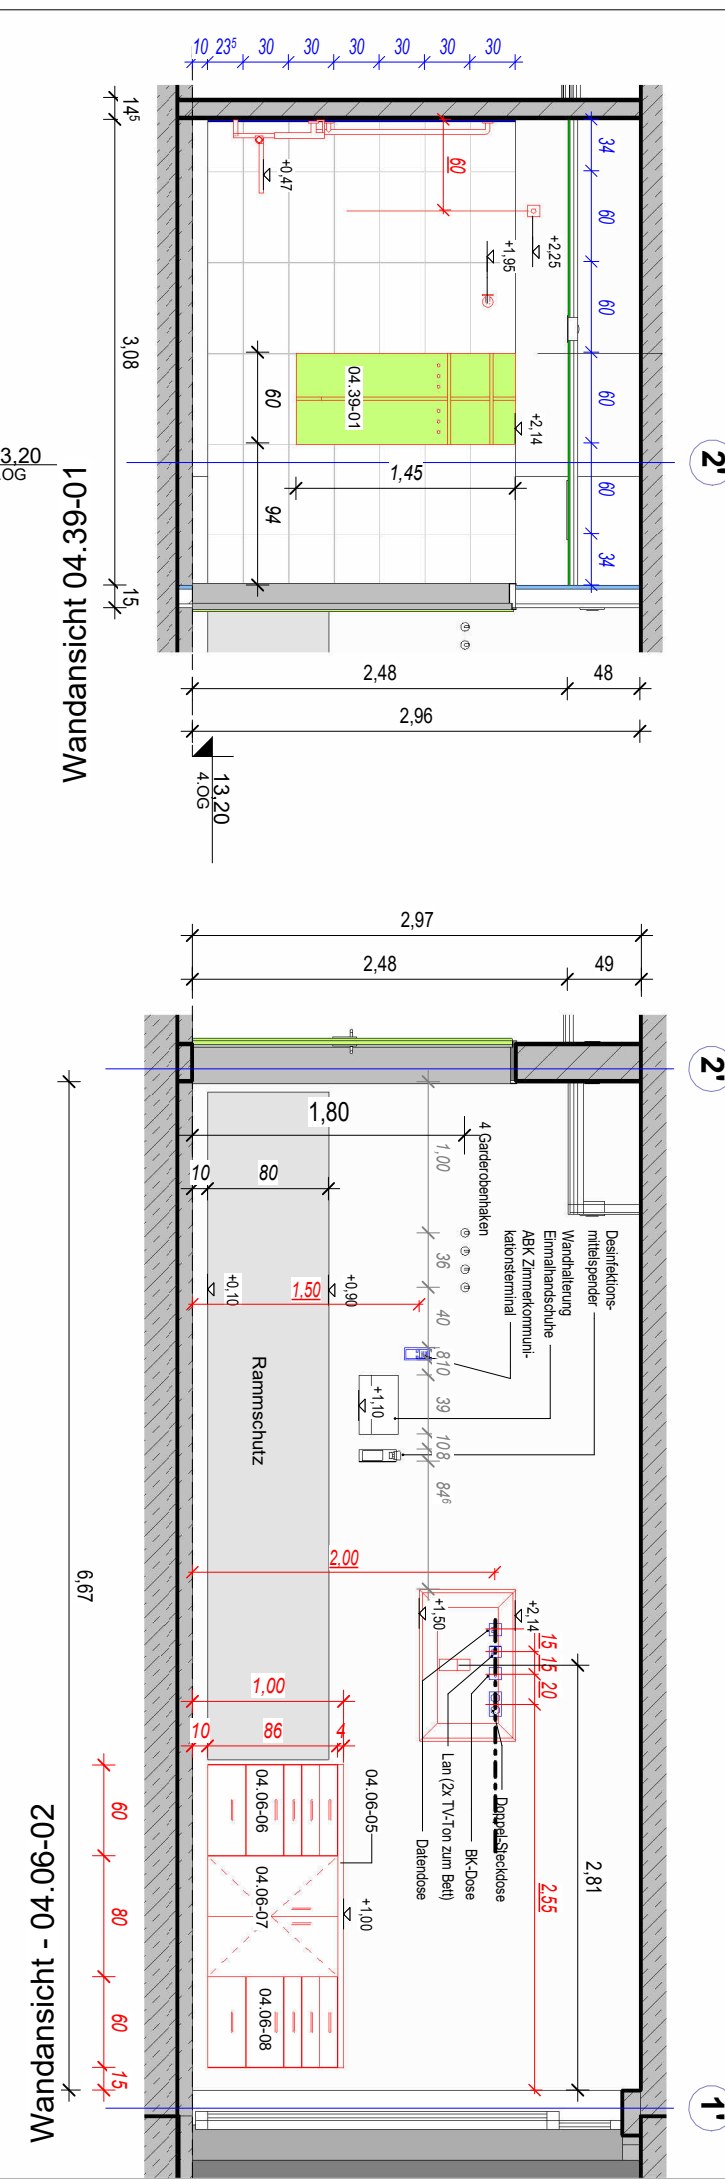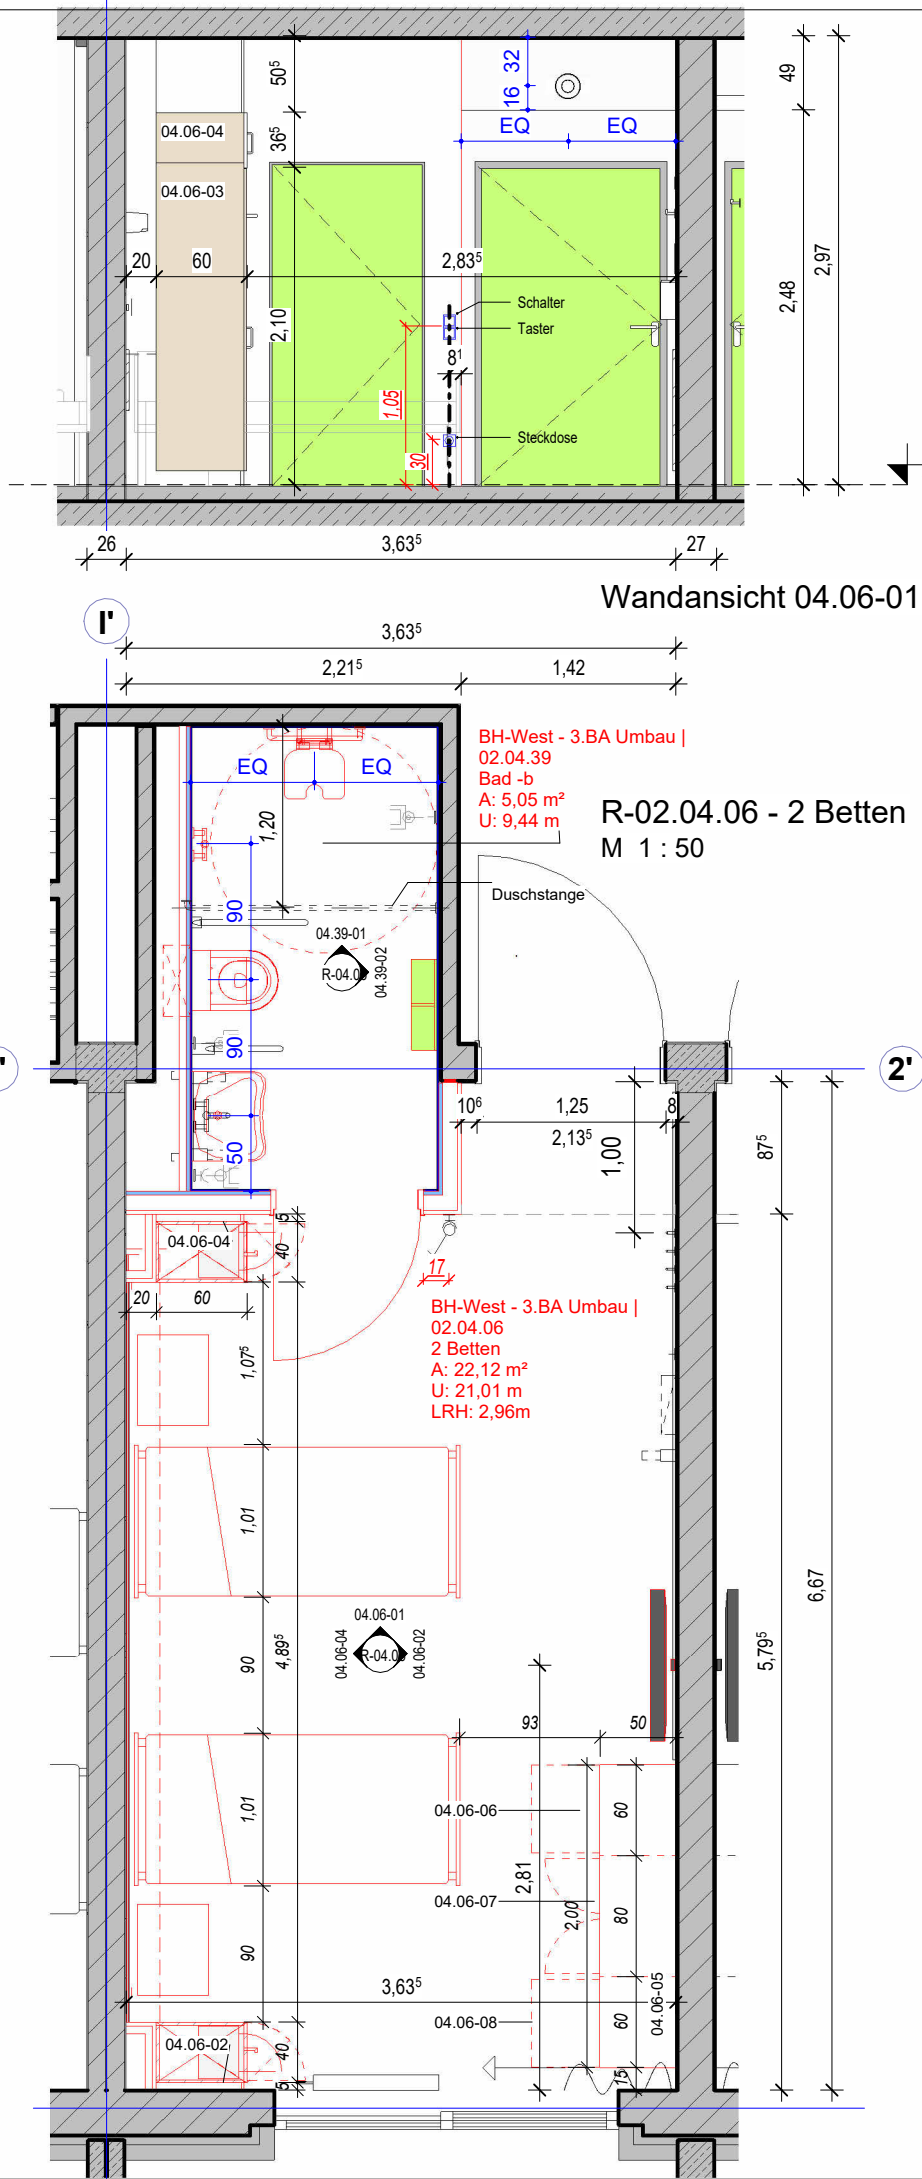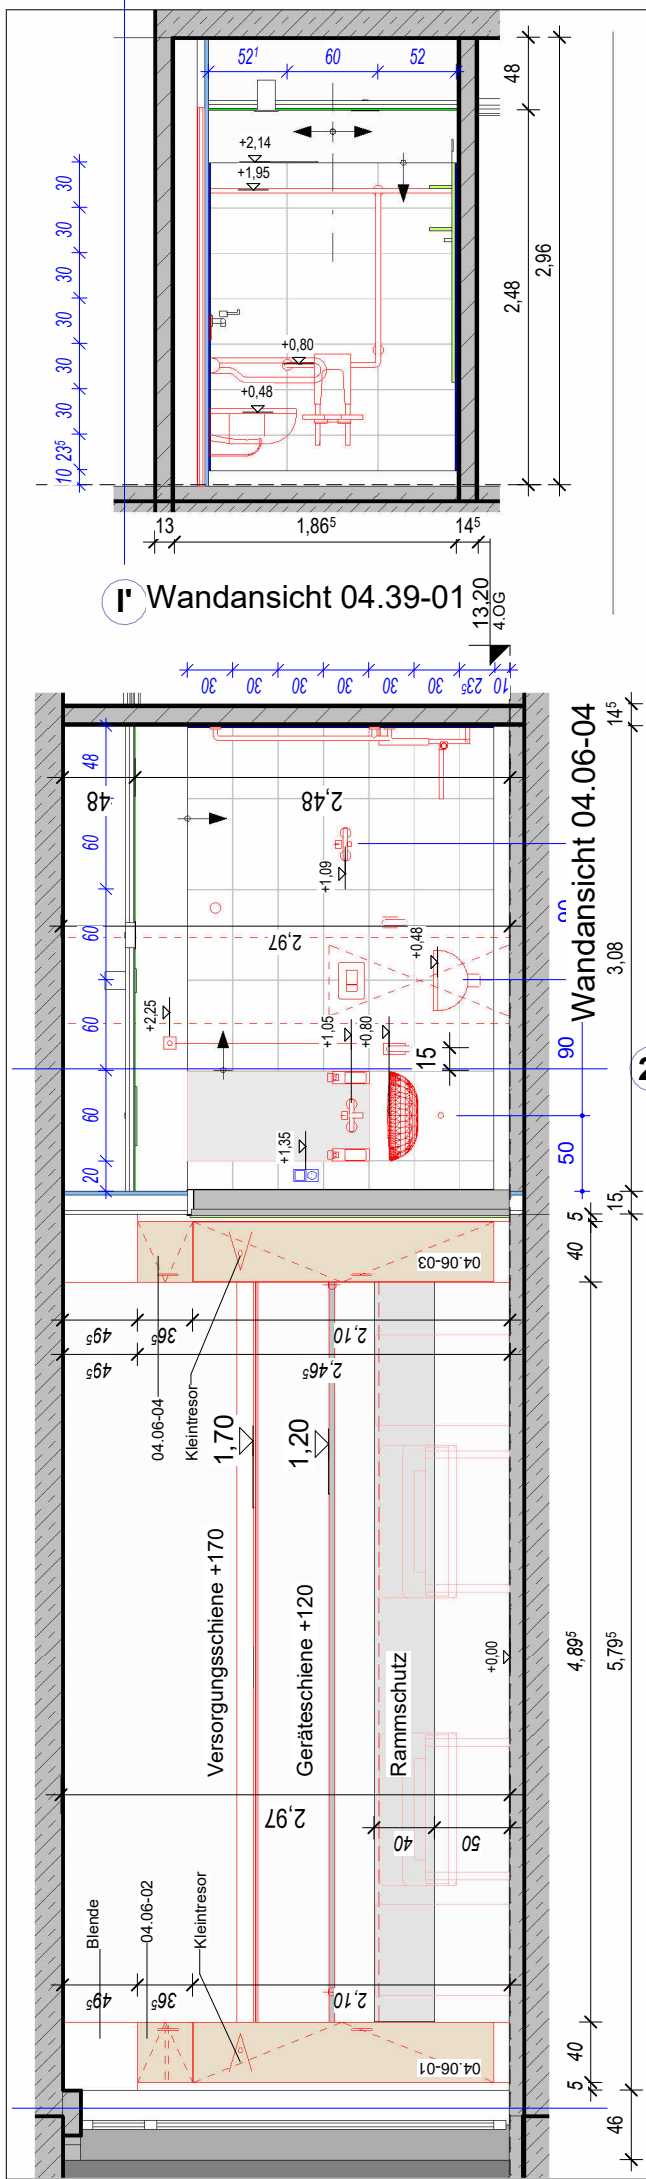

RAUMBLATT NAME		PLANNAME ANSICHTSNAME
RAUMSTEMPEL:	BAUTEIL GESCHOSS Raumbezeichnung 02.00.01 LFD. NUMMER	
Fläche →	10,00m²	
Umfang →	14,00m	
lichte Raumhöhe →	LRH= 2,50m	
	Fußboden	Typ Bodenaufbau
	Deckenaufbau	Typ Deckenaufbau
RASTERANFANG		
	BEMASSUNG FLIESEN MASS IST ZU MITTELN BEMASSUNG SANITÄR BEMASSUNG ELEKTRO BEMASSUNG WANDVERSTÄRKUNG h=1,00m	Angabe = OK Höhe Wandverstärkung z.B. Bohle, H= 20cm
HÖHENANGABEN BEZIEHEN SICH AUF OKFF Es gelten die Raumabmessungen des Gesamtgrundrisses		

10_Tischlerarbeiten R-02.04.06			
Nummer	Familie und Typ	Kommentare	Farbe Tür
04.06-01	Hoch-Schrank: 40 x 60 x 210	abschliessbar, 2 Böden, mit Garde- roben Telekopstange + Tresor-Einbau	holzfarben
04.06-02	Oberschrank - 1-flg: 40 x 60 x 36,5 o.B.		
04.06-03	Hoch-Schrank: 40 x 60 x 210	abschliessbar, 2 Böden, mit Garde- roben Telekopstange + Tresor-Einbau	holzfarben
04.06-04	Oberschrank - 1-flg: 40 x 60 x 36,5		holzfarben
04.06-05	Arbeitsfläche: Steharbeitsplatz	l=200, t=50	
04.06-06	Unterschrank 1,00m- 5 Schubladen_Bettzimmer: 60 x 50 x 96	5 Schubladen mit Öffnungsdämpfer	
04.06-07	Unterschrank 1,00m_Arbeitsplatte Betten- 1-flg-ohne Borde: 80 x 50 x 96	für Wasche, 2 Borde	
04.06-08	Unterschrank 1,00m- 5 Schubladen_Bettzimmer: 60 x 50 x 96	5 Schubladen mit Öffnungsdämpfer	

10_Tischlerarbeiten R-02.04.39			
Nummer	Familie und Typ	Kommentare	Farbe Tür
04.39-01	Regalelement Bad 1: 60 x 15 x 145 2 Böden 2		Akzent

Dieses Raumbblatt gilt auch für folgende Räume (= 2 Räume)

4. OG:
02.04.06
02.04.105 gesp.

1	30.11.2024	Stand Ausschreibung Tischlerarbeiten		HH		
Index	Datum	Änderung			Bearb.	

Änderungsliste


Die Pläne bzw. deren Inhalt bleiben geistiges Eigentum des Planerstellers und dürfen nur absprachegemäß und im Sinne des Planerstellers verwendet werden.
Insbesondere dürfen die Planunterlagen ohne vorherige schriftliche Genehmigung des Planerstellers nicht vervielfältigt oder Dritten zugänglich gemacht werden

PLAN-NR. 384e	5	R-04.06	4OG	1	ERSTELLDATUM 26.06.2023
Projektnr.	Phase (HOAI)	Planart	Ild. Nr.	Code	IDEX
					DATUM INDEX 30.11.2024


Krankenhaus Buchholz - 3.BA

Reorganisation Pflege und Interdisziplinäre ZNA


PLANINHALT R 02.04.06 - 2 BETTEN + R 02.04.39 BAD gilt auch für R 02.04.05 spiegelbildlich					
PHASE (HOAI) 5	GEWERK Tischler	BAUTEIL BA3	OKFF	ACHSE/ LAGE	
ARCHITEKT reichardt+partner architekten Elbchaussee 93 D-22763 Hamburg T: +49 40 600809-60 F: +49 40 600809-66 khh@reichardtpartner.de			BAUHERR KH Buchholz und Winsen gGmbH Steinbecker Str. 44 21244 Buchholz T: 04181 13-0 F: 04181 13-1055 info@krankenhaus-buchholz.de		
BLATTGRÖSSE DIN A3	ZEICHNET HH	MASZSTAB 1 : 50	DATEI D:\Projekte\384e_Buchholz_3.BA - R22 - Ausführung 24_hhBT8		

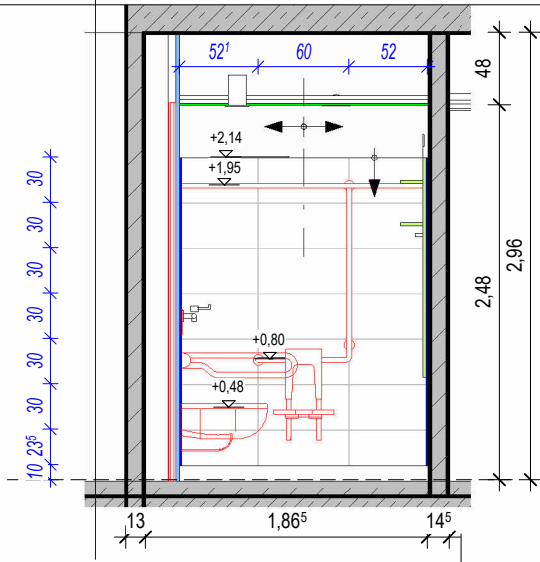


Wandansicht 04.39-01

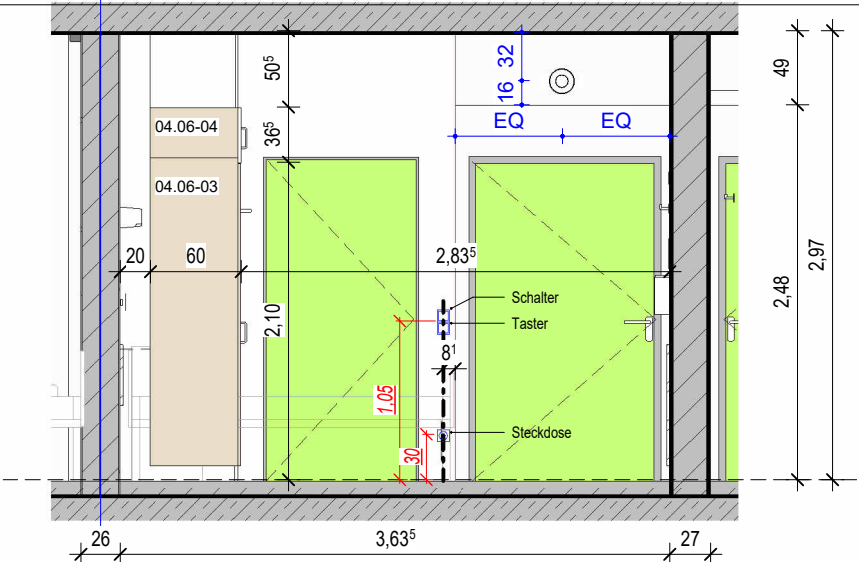


Wandansicht 04.06-01

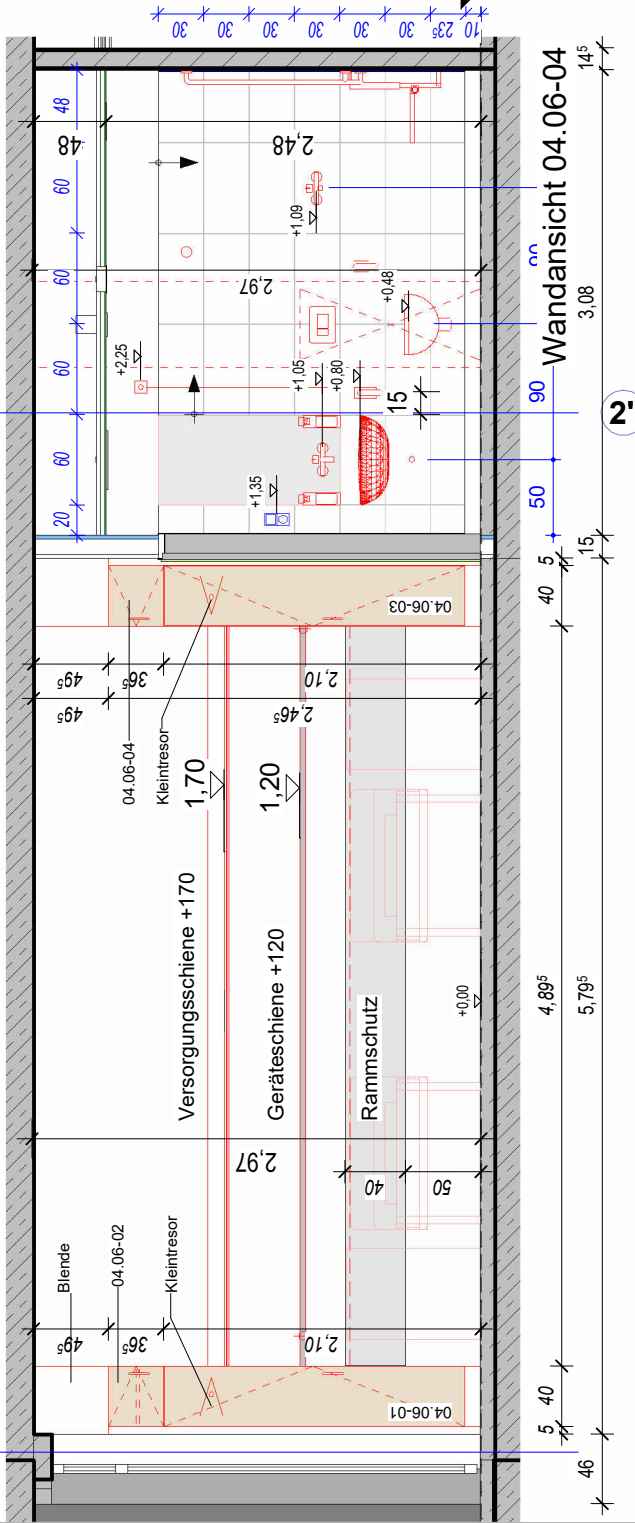


Wandansicht 04.06-04

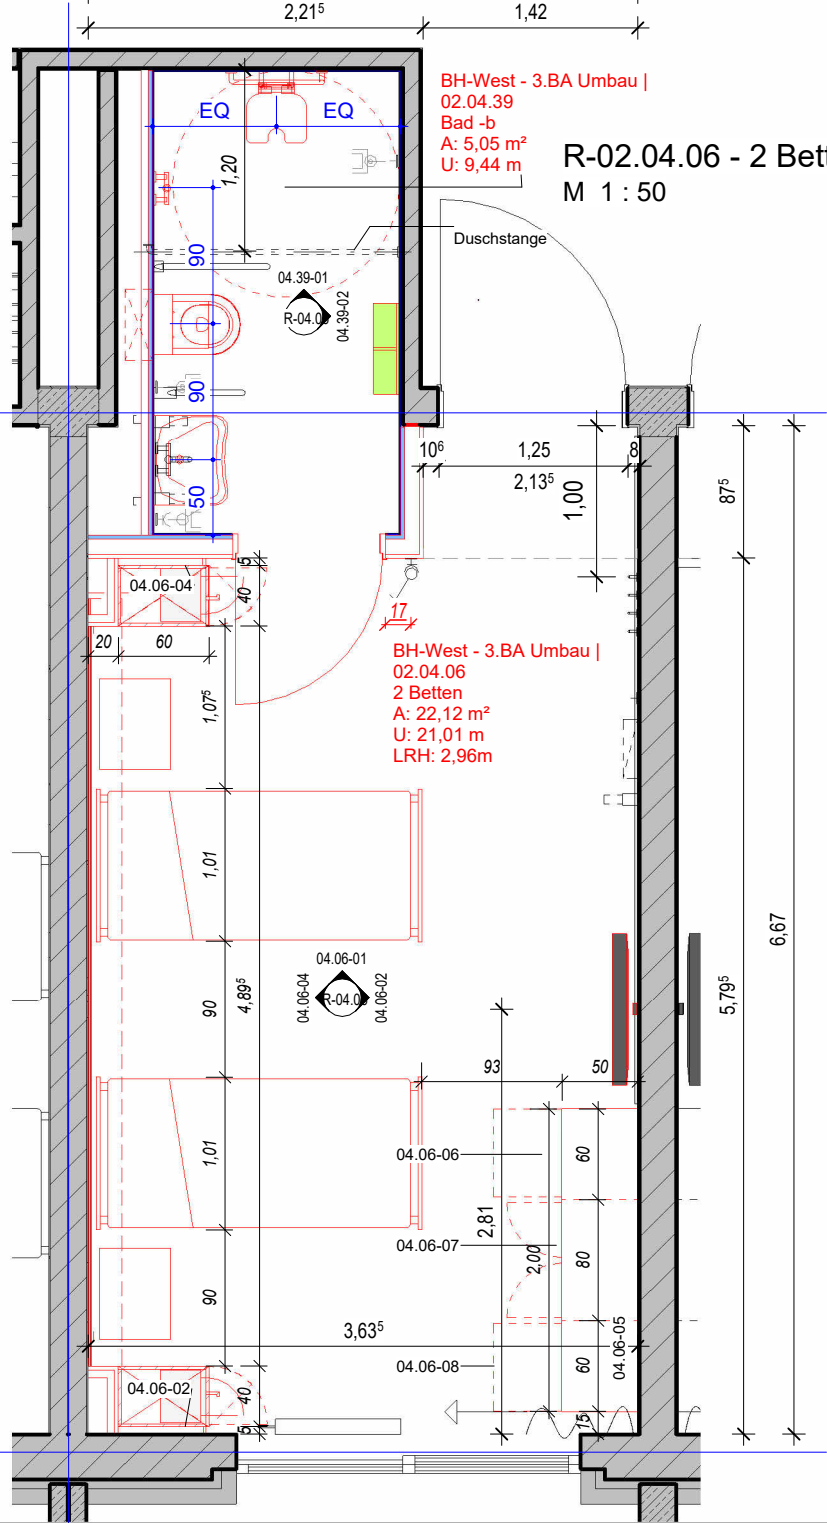


R-02.04.06 - 2 Betten
M 1 : 50

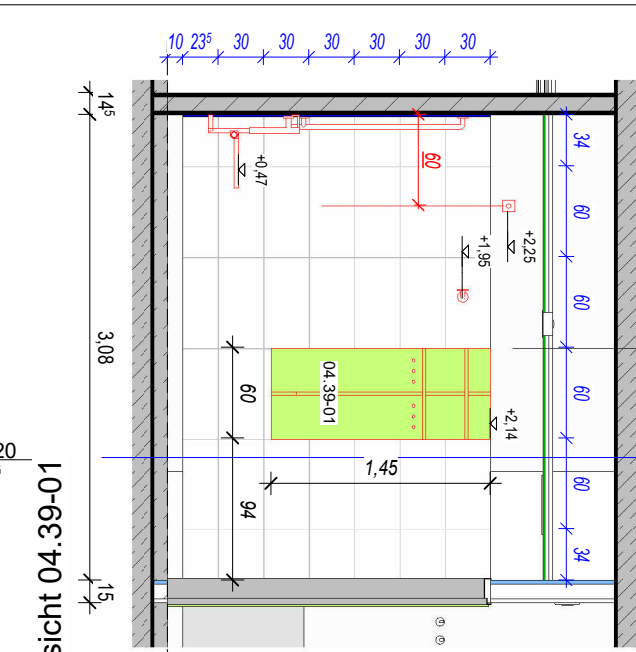

Wandansicht 04.39-01

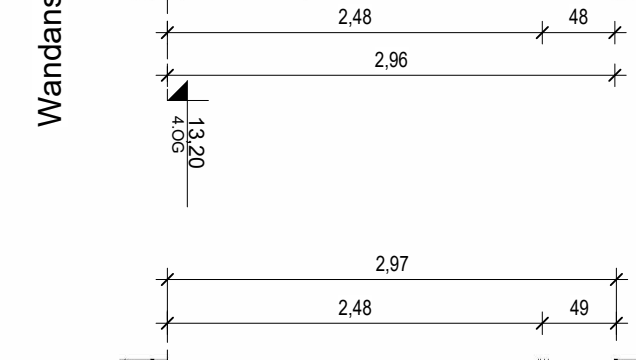

Wandansicht 04.06-01

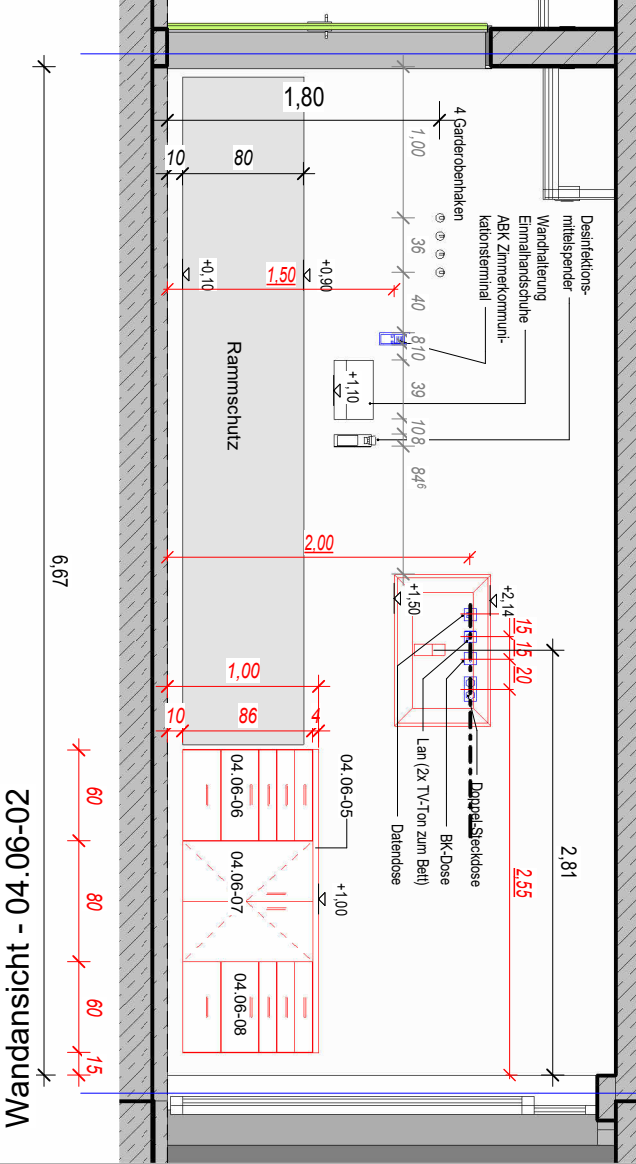

Wandansicht - 04.06-02

RAUMBLATT NAME: A110
ANSICHTSNAME: ANSICHTSNAME
BAUTEIL: BAUTEIL
GESCHOSS: GESCHOSS
LFD. NUMMER: LFD. NUMMER
Raumbezeichnung: Raumbezeichnung
Fläche: 10,00m²
Umfang: 14,00m
lichte Raumhöhe: LRH= 2,50m
Fußboden: Typ Bodenaufbau
Deckenaufbau: Typ Deckenaufbau
RASTERANFANG: RASTERANFANG
BEMASSUNG FLIESEN: BEMASSUNG FLIESEN
MASS IST ZU MITTELN: MASS IST ZU MITTELN
BEMASSUNG SANITÄR: BEMASSUNG SANITÄR
BEMASSUNG ELEKTRO: BEMASSUNG ELEKTRO
BEMASSUNG WANDVERSTÄRKUNG: BEMASSUNG WANDVERSTÄRKUNG
HÖHENANGABEN BEZIEHEN SICH AUF OKFF
Es gelten die Raumabmessungen des Gesamtgrundrisses

10_Tischlerarbeiten R-02.04.06			
Nummer	Familie und Typ	Kommentare	Farbe Tür
04.06-01	Hoch-Schrank: 40 x 60 x 210	abschliessbar, 2 Böden, mit Garde- roben Telekopstange + Tresor-Einbau	holzfarben
04.06-02	Oberschrank - 1-flig: 40 x 60 x 36,5 o.B.		
04.06-03	Hoch-Schrank: 40 x 60 x 210	abschliessbar, 2 Böden, mit Garde- roben Telekopstange + Tresor-Einbau	holzfarben
04.06-04	Oberschrank - 1-flig: 40 x 60 x 36,5		holzfarben
04.06-05	Arbeitsfläche: Steharbeitsplatz	l=200, t=50	
04.06-06	Unterschrank 1,00m- 5 Schubladen	5 Schubladen mit Öffnungsdämpfer	
04.06-07	Unterschrank 1,00m_Arbeitsplatte Betten- 1-flig-ohne Borde	für Wäsche, 2 Borde	
04.06-08	Unterschrank 1,00m- 5 Schubladen	5 Schubladen mit Öffnungsdämpfer	





10_Tischlerarbeiten R-02.04.39			
Nummer	Familie und Typ	Kommentare	Farbe Tür
04.39-01	Regalelement Bad 1: 60 x 15 x 145 2 Böden 2		Akzent

Dieses Raumblatt gilt auch für folgende Räume (≠ 2 Räume)
4_OG:
02.04.06
02.04.105 gesp.

Index	Datum	Änderung	Bearb.
1	30.11.2024	Stand Ausschreibung Tischlerarbeiten	HH

Änderungsliste			
Die Pläne bzw. deren Inhalt bleiben geistiges Eigentum des Planerstellers und dürfen nur absprachegemäß und im Sinne des Planerstellers verwendet werden. Insbesondere dürfen die Planunterlagen ohne vorherige schriftliche Genehmigung des Planerstellers nicht vervielfältigt oder Dritten zugänglich gemacht werden			
PLAN-NR.	384e	5	R-04.06 4OG 1
Projektnr.	Phase (HOAI)	Planart	lfd. Nr.
Code	Index		
ERSTELLDATUM	26.06.2023		
DATUM INDEX	30.11.2024		

Krankenhaus Buchholz - 3.BA
Reorganisation Pflege und Interdisziplinäre ZNA
PLANINHALT: R 02.04.06 - 2 BETTEN
gilt auch für R 02.04.05 spiegelbildlich
PHASE (HOAI): 5
GEWERK: Tischler
BAUTEIL: BA3
OKFF: OKFF
ACHSE/ LAGE: ACHSE/ LAGE
ARCHITEKT: reichardt+partner architekten
Elbchausee 93
D-22763 Hamburg
T: +49 40 600809-60
F: +49 40 600809-66
knb@reichardt+partner.de
BAUHERR: KH Buchholz und Winsen gGmbH
Steinbecker Str. 44
21244 Buchholz
T: 04181 13-0
F: 04181 13-1055
info@krankenhaus-buchholz.de
BLATTGRÖSSE: DIN A3
GEZEICHNET: HH
MASZTAB: 1 : 50
DATEI: D:\Projekt\384e_Buchholz_3.BA - R22 - Ausführung 24_hhBT863.rvt

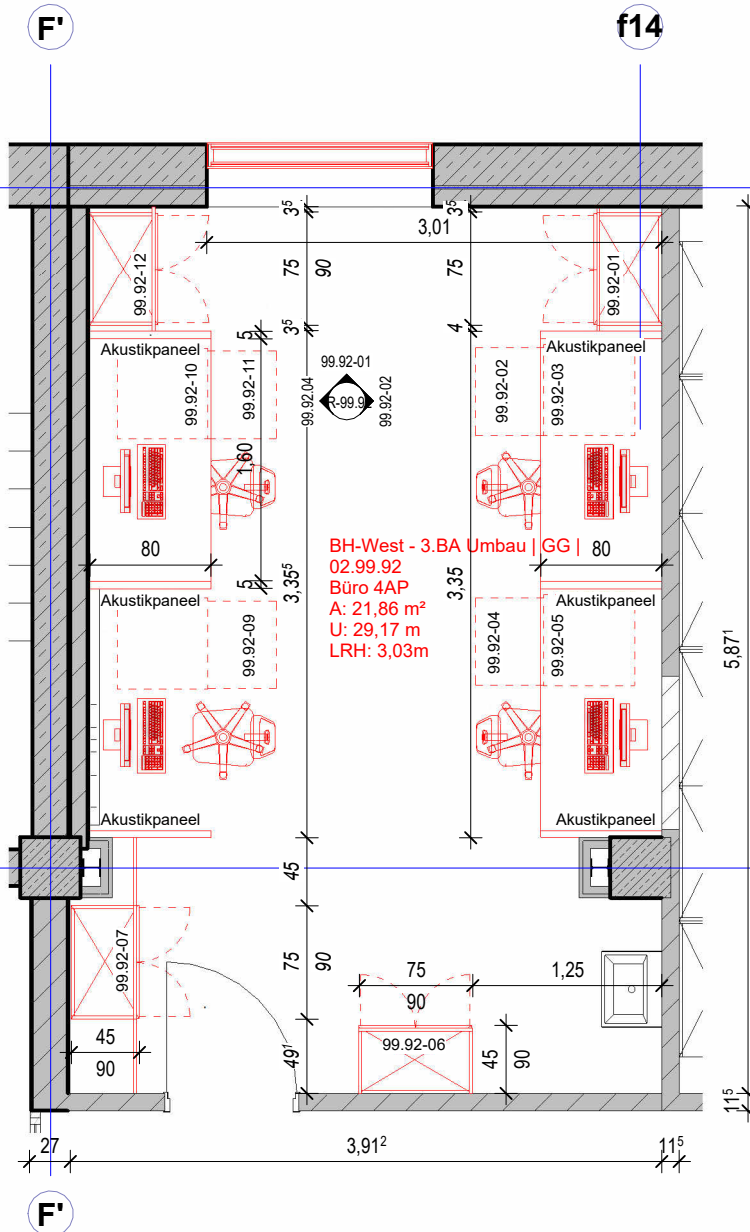
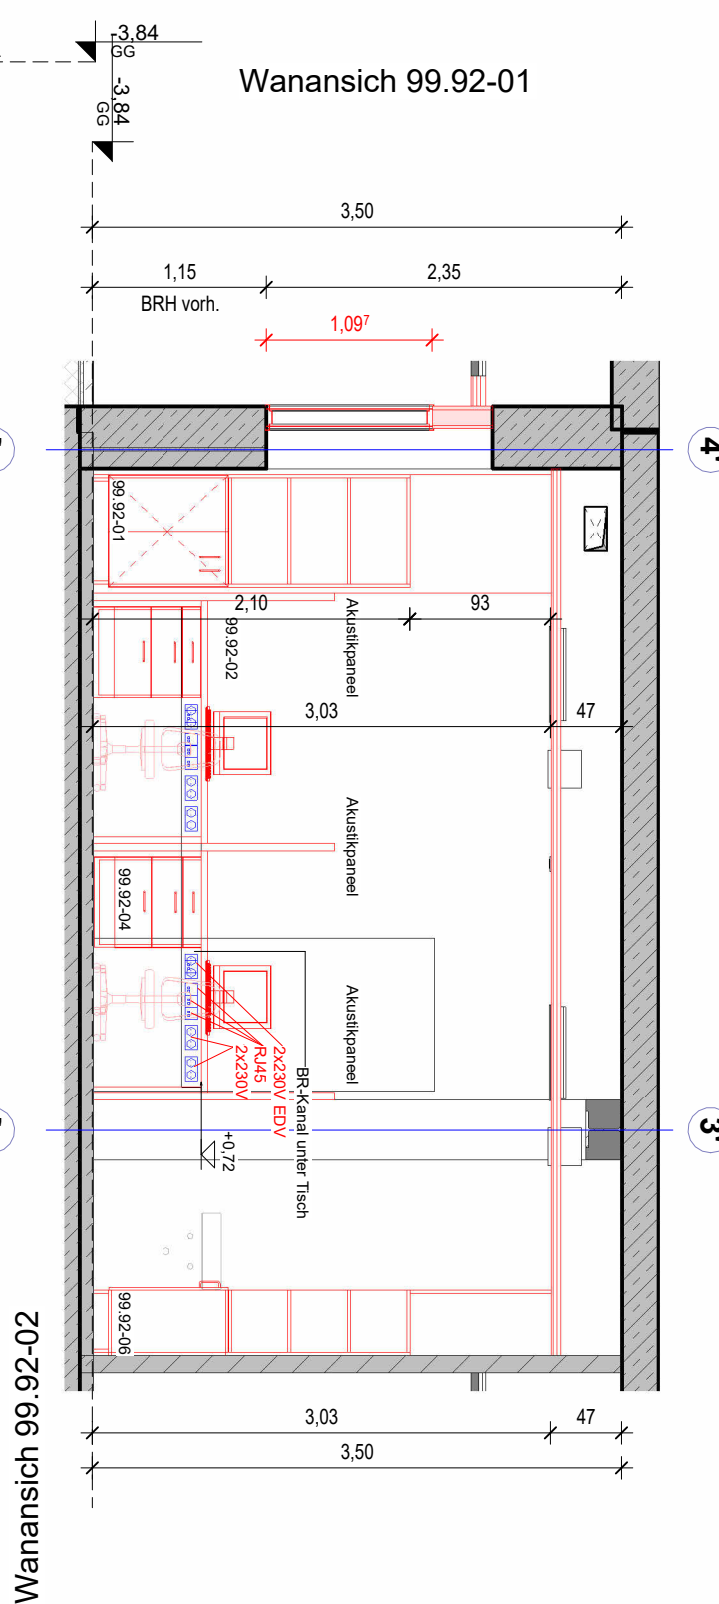
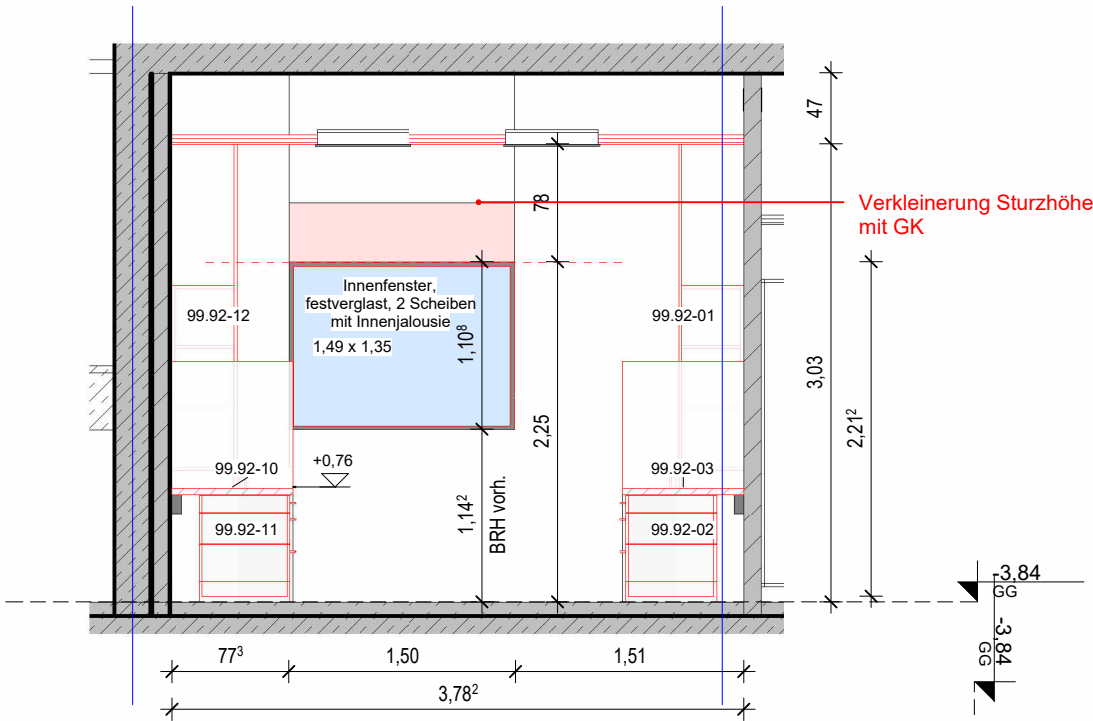
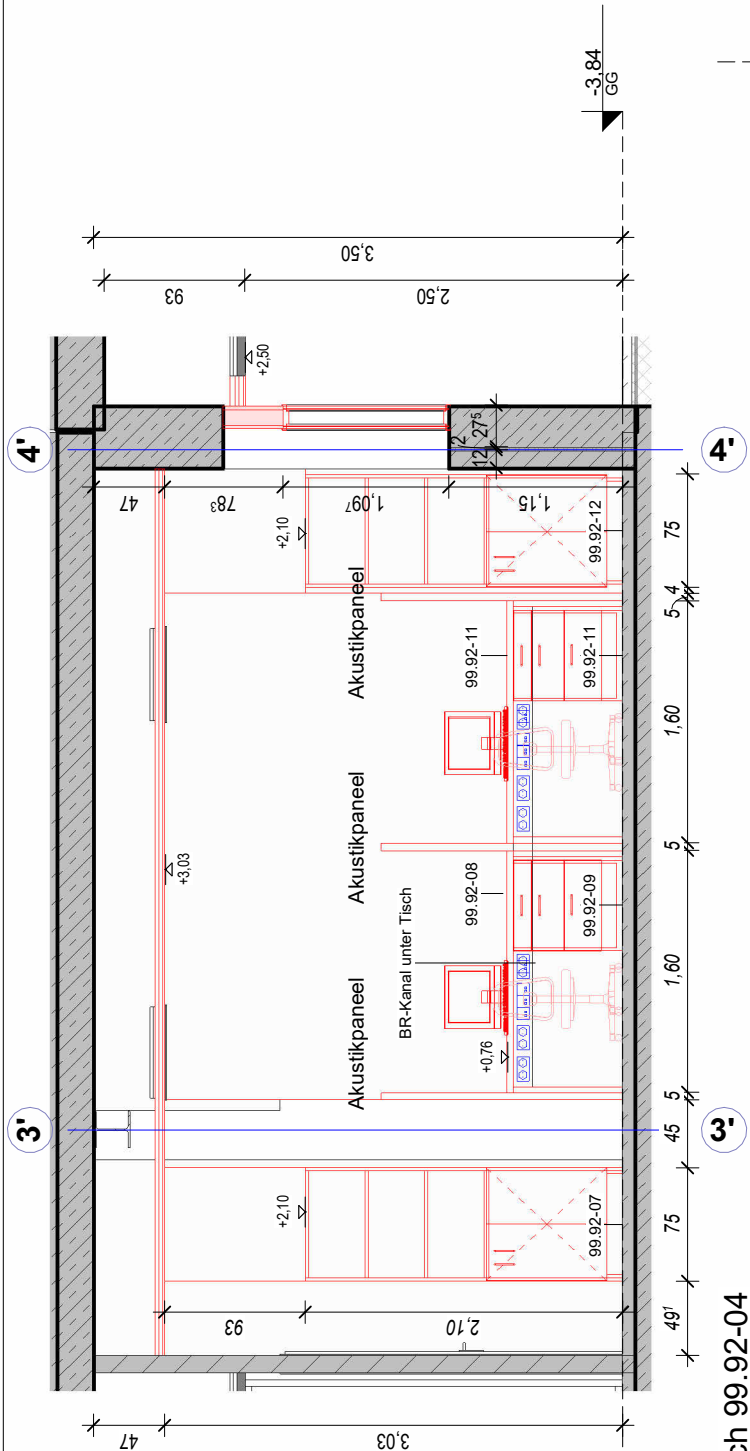


R-02.99.92 - Büro 4AP
M 1 : 50

RAUMBLATT NAME: A110
PLANNAME: ANSICHTSNAME
RAUMSTEMPEL: 02.00.01
Raumbezeichnung: 10,00m²
Fläche: 10,00m²
Umfang: 14,00m
lichte Raumhöhe: LRH= 2,50m
Fußboden: Typ Bodenaufbau
Deckenaufbau: Typ Deckenaufbau
RASTERANFANG: 23 32
BEMASSUNG FLIESEN: EQ EQ
MASS IST ZU MITTELN
BEMASSUNG SANITÄR: 23 32
BEMASSUNG ELEKTRO: 23 32
BEMASSUNG WANDVERSTÄRKUNG: h=1.00m
HÖHENANGABEN BEZIEHEN SICH AUF OKFF
Es gelten die Raumabmessungen des Gesamtgrundrisses

10_Tischlerarbeiten R-02.99.92			
Nummer	Familie und Typ	Kommentare	Farbe Tür
99.92-01	Büro-Schrank 2türig mit Borden oberhalb: 75 x 45 x 210		
99.92-02	Unterschrank Schreibtisch - 3 Schubladen: 60 x 60 x 68	HPL, 3 Schubladen, Hängeregister	
99.92-03	Sitzarbeitsplatte-76: b=80, h=76	Tischlino, l=1,60m	
99.92-04	Unterschrank Schreibtisch - 3 Schubladen: 60 x 60 x 68	HPL, 3 Schubladen, Hängeregister	
99.92-05	Sitzarbeitsplatte-76: b=80, h=76	Tischlino, l=1,60m	
99.92-06	Büro-Schrank 2türig mit Borden oberhalb: 75 x 45 x 210		
99.92-07	Büro-Schrank 2türig mit Borden oberhalb: 75 x 45 x 210		
99.92-08	Sitzarbeitsplatte-76: b=80, h=76	Tischlino, l=1,60m	
99.92-09	Unterschrank Schreibtisch - 3 Schubladen: 60 x 60 x 68	HPL, 3 Schubladen, Hängeregister	
99.92-10	Sitzarbeitsplatte-76: b=80, h=76	Tischlino, l=1,60m	
99.92-11	Unterschrank Schreibtisch - 3 Schubladen: 60 x 60 x 68	HPL, 3 Schubladen, Hängeregister	
99.92-12	Büro-Schrank 2türig mit Borden oberhalb: 75 x 45 x 210		

Index	Datum	Änderung	Bearb.
1	11.10.2024	ELT: Ergänzungen Elektroplanung	HH
Änderungsliste			
Die Pläne bzw. deren Inhalt bleiben geistiges Eigentum des Planerstellers und dürfen nur absprachegemäß und im Sinne des Planerstellers verwendet werden. Insbesondere dürfen die Planunterlagen ohne vorherige schriftliche Genehmigung des Planerstellers nicht vervielfältigt oder Dritten zugänglich gemacht werden			
PLAN-NR.	384e	5	R-99.92 GG 1
Projektnr.	Phase (HOAI)	Planart	lfd. Nr.
Code	Index		
ERSTELLDATUM	12.09.2024	DATUM INDEX	11.10.2024
Krankenhaus Buchholz - 3.BA			
Reorganisation Pflege und Interdisziplinäre ZNA			
PLANINHALT			
R 02.99.92 - Büro 4AP			
Grundriss, Wandansicht 01 und 04			
PHASE (HOAI)	GEWERK	BAUTEIL	OKFF
5		BA3	
ARCHITEKT	reichardt+partner architekten	BAUHERR	KH Buchholz und Winsen gGmbH
	Elbchaussee 93		Steinbecker Str. 44
	D-22763 Hamburg		21244 Buchholz
	T: +49 40 600809-60		T: 04181 13-0
	F: +49 40 600809-66		F: 04181 13-1055
	khh@reichardtpartner.de		info@krankenhaus-buchholz.de
BLATTGRÖSSE	GEZEICHNET	MASSTAB	DATUM
DIN A3	HH	1 : 50	D:\Projekte\384e_Buchholz_3.BA - R22 - Ausführung 24_hhBT863.rvt

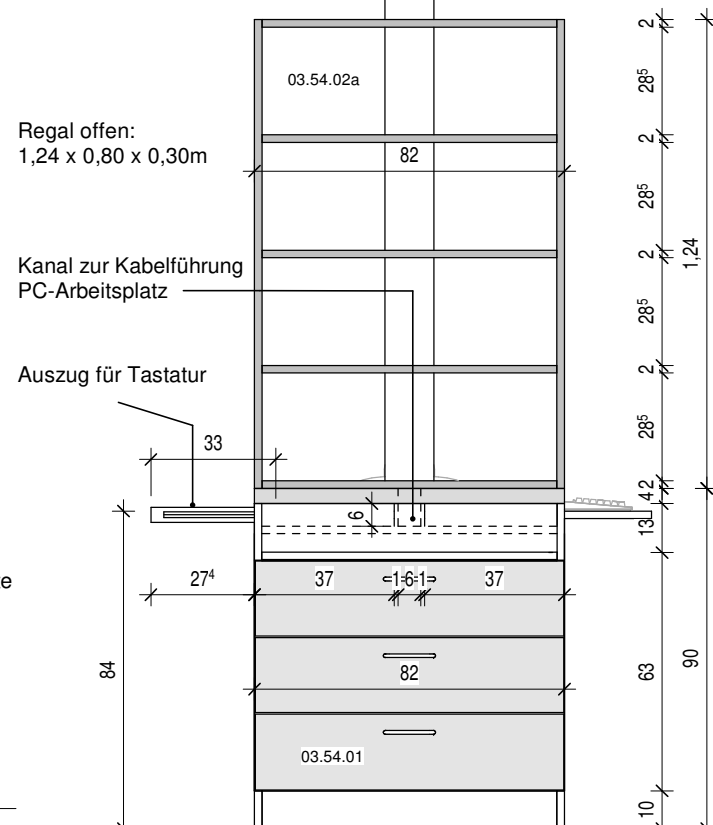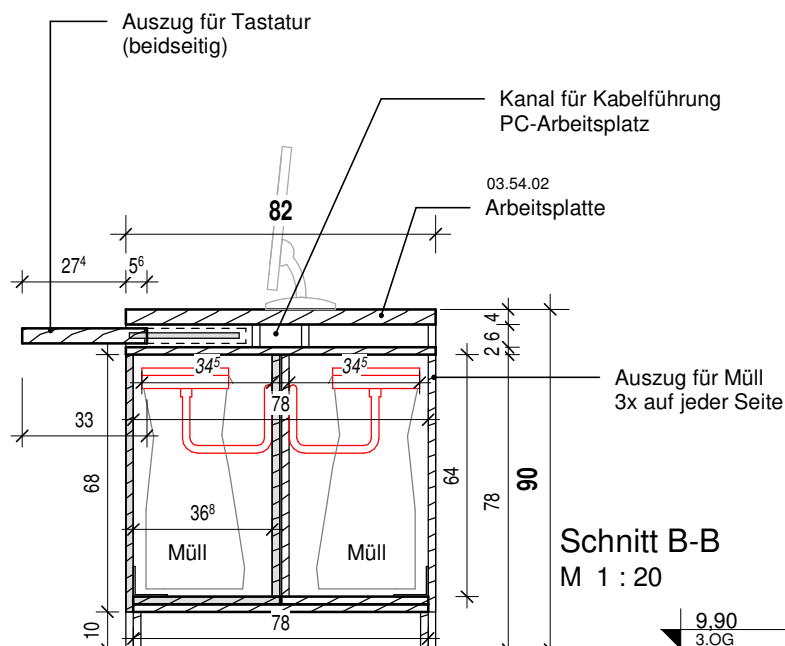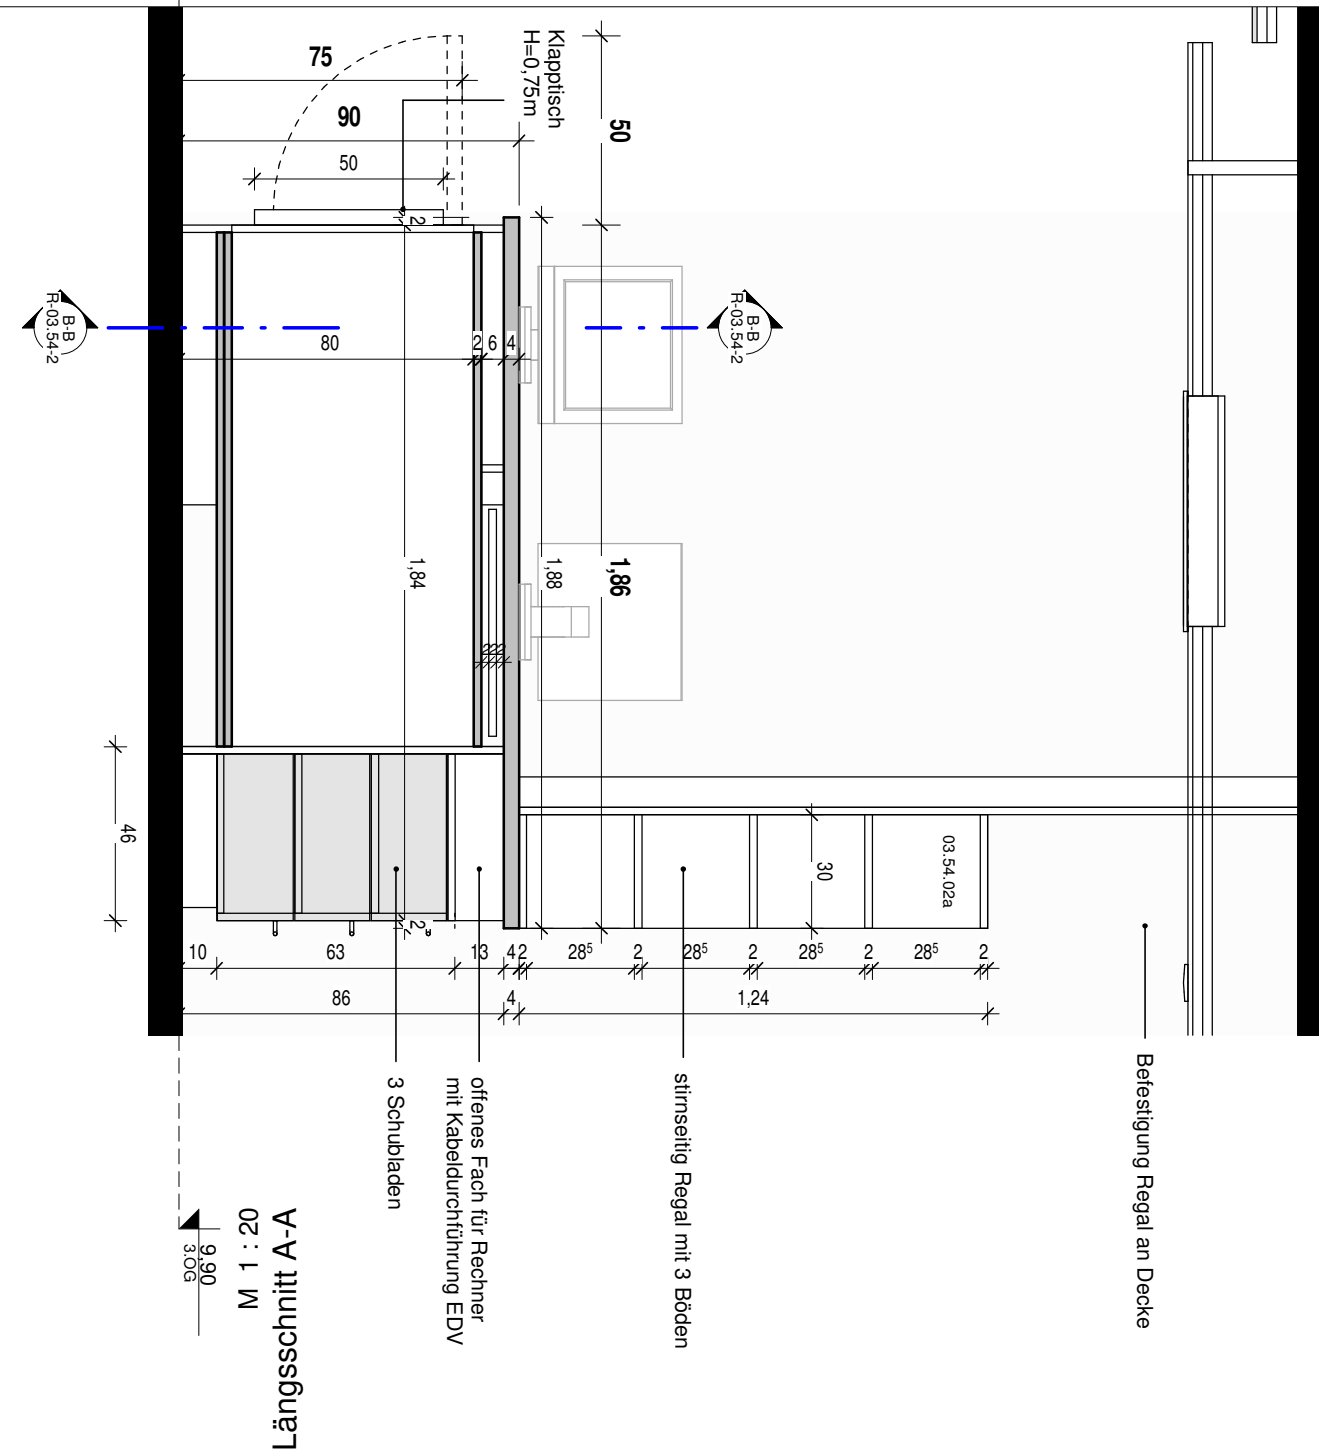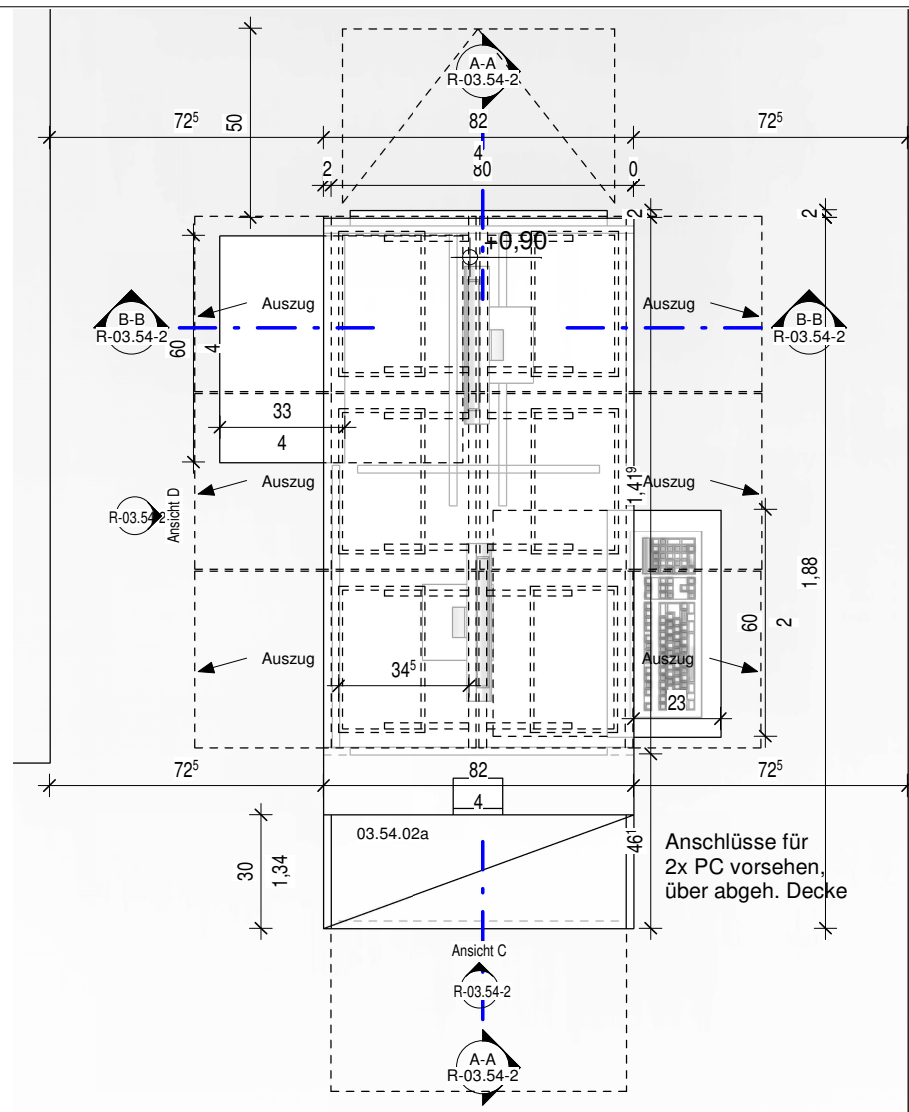

Ansicht C: Regal und Schubladen
M 1 : 20

2	01.07.2020	Anpassung nach örtlichen Begebenheiten							HH
1	25.05.2020	zus. EIt.-Anschlüsse							HH
Index	Datum				Änderung				Bearb.
Änderungsliste									
Die Pläne bzw. deren Inhalt bleiben geistiges Eigentum des Planerstellers und dürfen nur absprachegemäß und im Sinne des Planerstellers verwendet werden. Insbesondere dürfen die Planunterlagen ohne vorherige schriftliche Genehmigung des Planerstellers nicht vervielfältigt oder Dritten zugänglich gemacht werden									
PLAN-NR. 384d 5 R-03.54-23OG 2						ERSTELLDATUM 02.07.201			
ProjeKtnr.: Phase (HOAI) Planart lfd. Nr. Code Index						DATUM INDEX 01.07.202			
Krankenhaus Buchholz Aufstockung und Reorganisation des Pflegebereiches Bettenhaus West									
PLANINHALT Raum 02.03.54 - Arbeiten rein Detail Arbeitstisch									
PHASE (HOAI) 5		GEWERK Tischler		BAUTEIL 		OKFF 		ACHSE/ LAGE 	
ARCHITEKT reichardt+partner architekten Elbchaussee 93 D-22763 Hamburg T: +49 40 600809-60 F: +49 40 600809-66 khb@reichardtpartner.de				BAUHERR KH Buchholz und Winsen gGmbH Steinbecker Str. 44 21244 Buchholz T: 04181 13-0 F: 04181 13-1055 info@krankenhaus-buchholz.de					
 BLATTGRÖSSE DIN A3 GEZEICHNET HH MASZSTAB 1 : 20 DATEI C:\Users\H3ppner\Documents\384d_Buchholz - 2 BA A B20-1_1\H31863.dwg									