




VERTIKALSCHNITT KIOSK AUSGABEFENSTER GEÖFFNET - M1:20

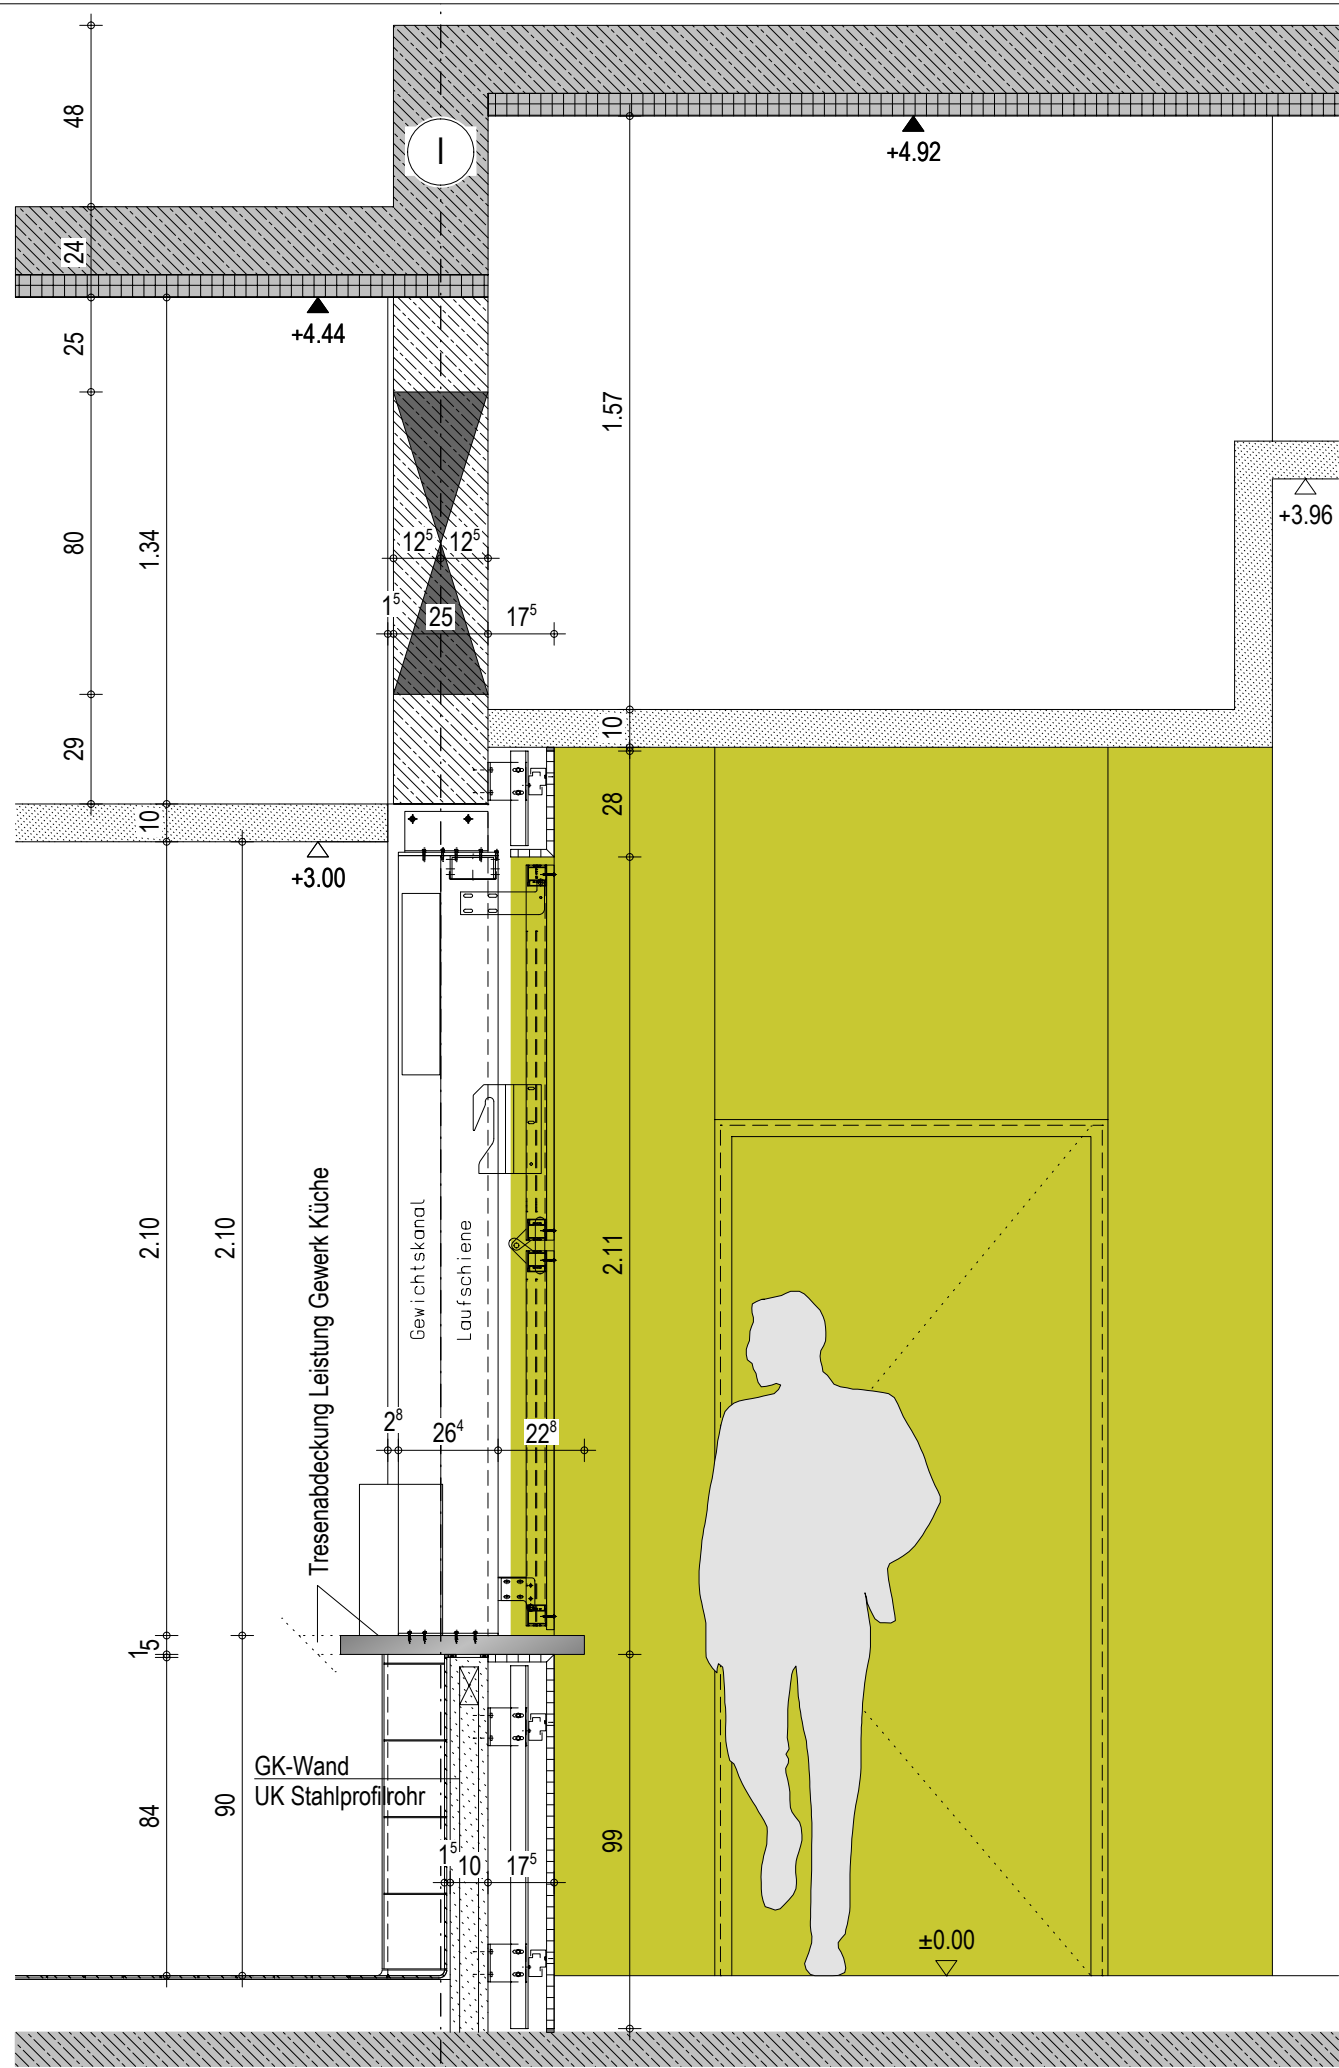


VERTIKALSCHNITT KIOSK AUSGABEFENSTER GESCHLOSSEN - M1:20

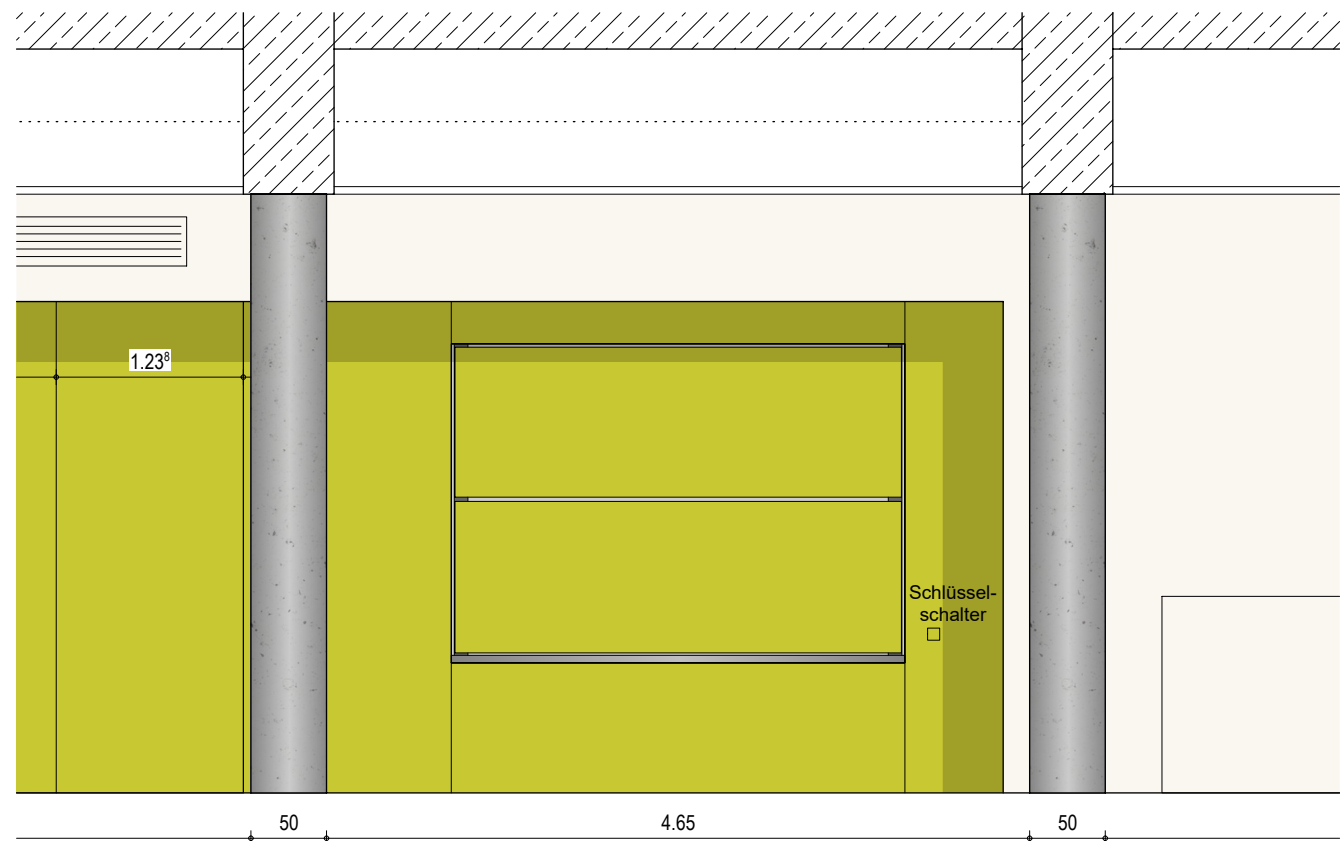

ANSICHT KIOSK AUSGABEFENSTER GESCHLOSSEN - M1:50

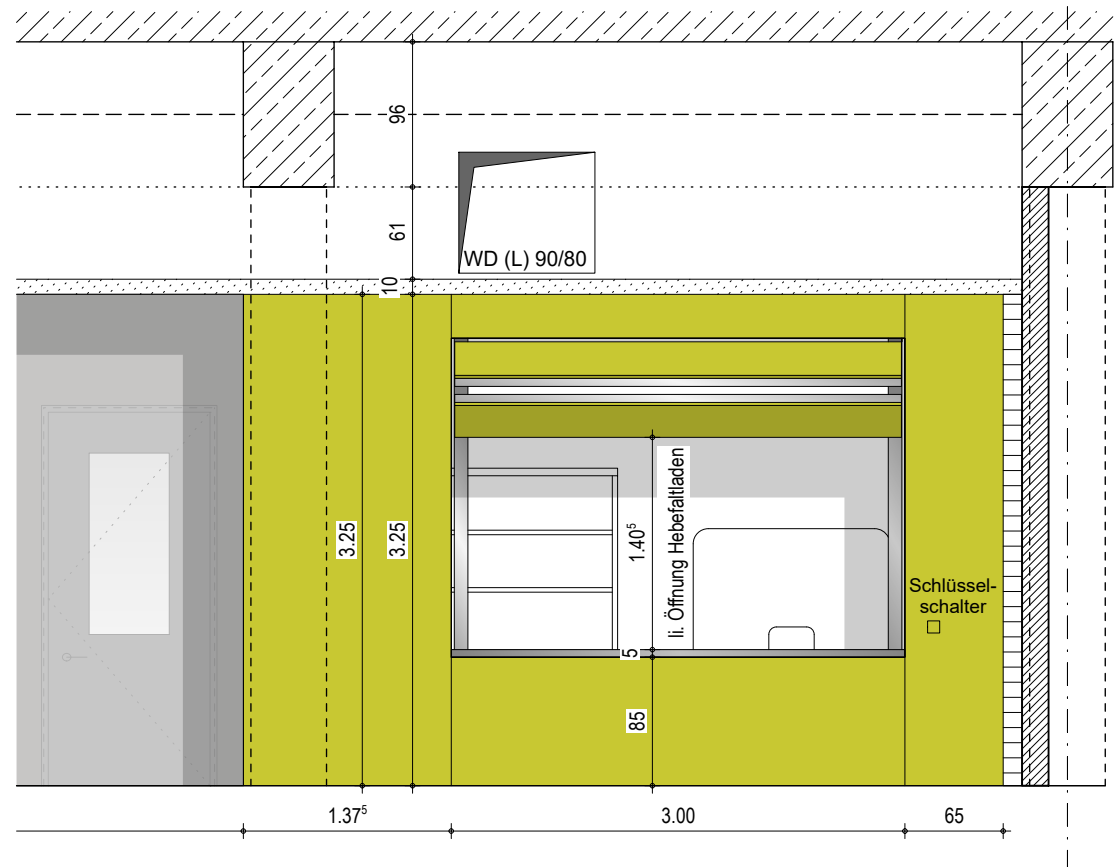

ANSICHT KIOSK AUSGABEFENSTER GEÖFFNET - M1:50

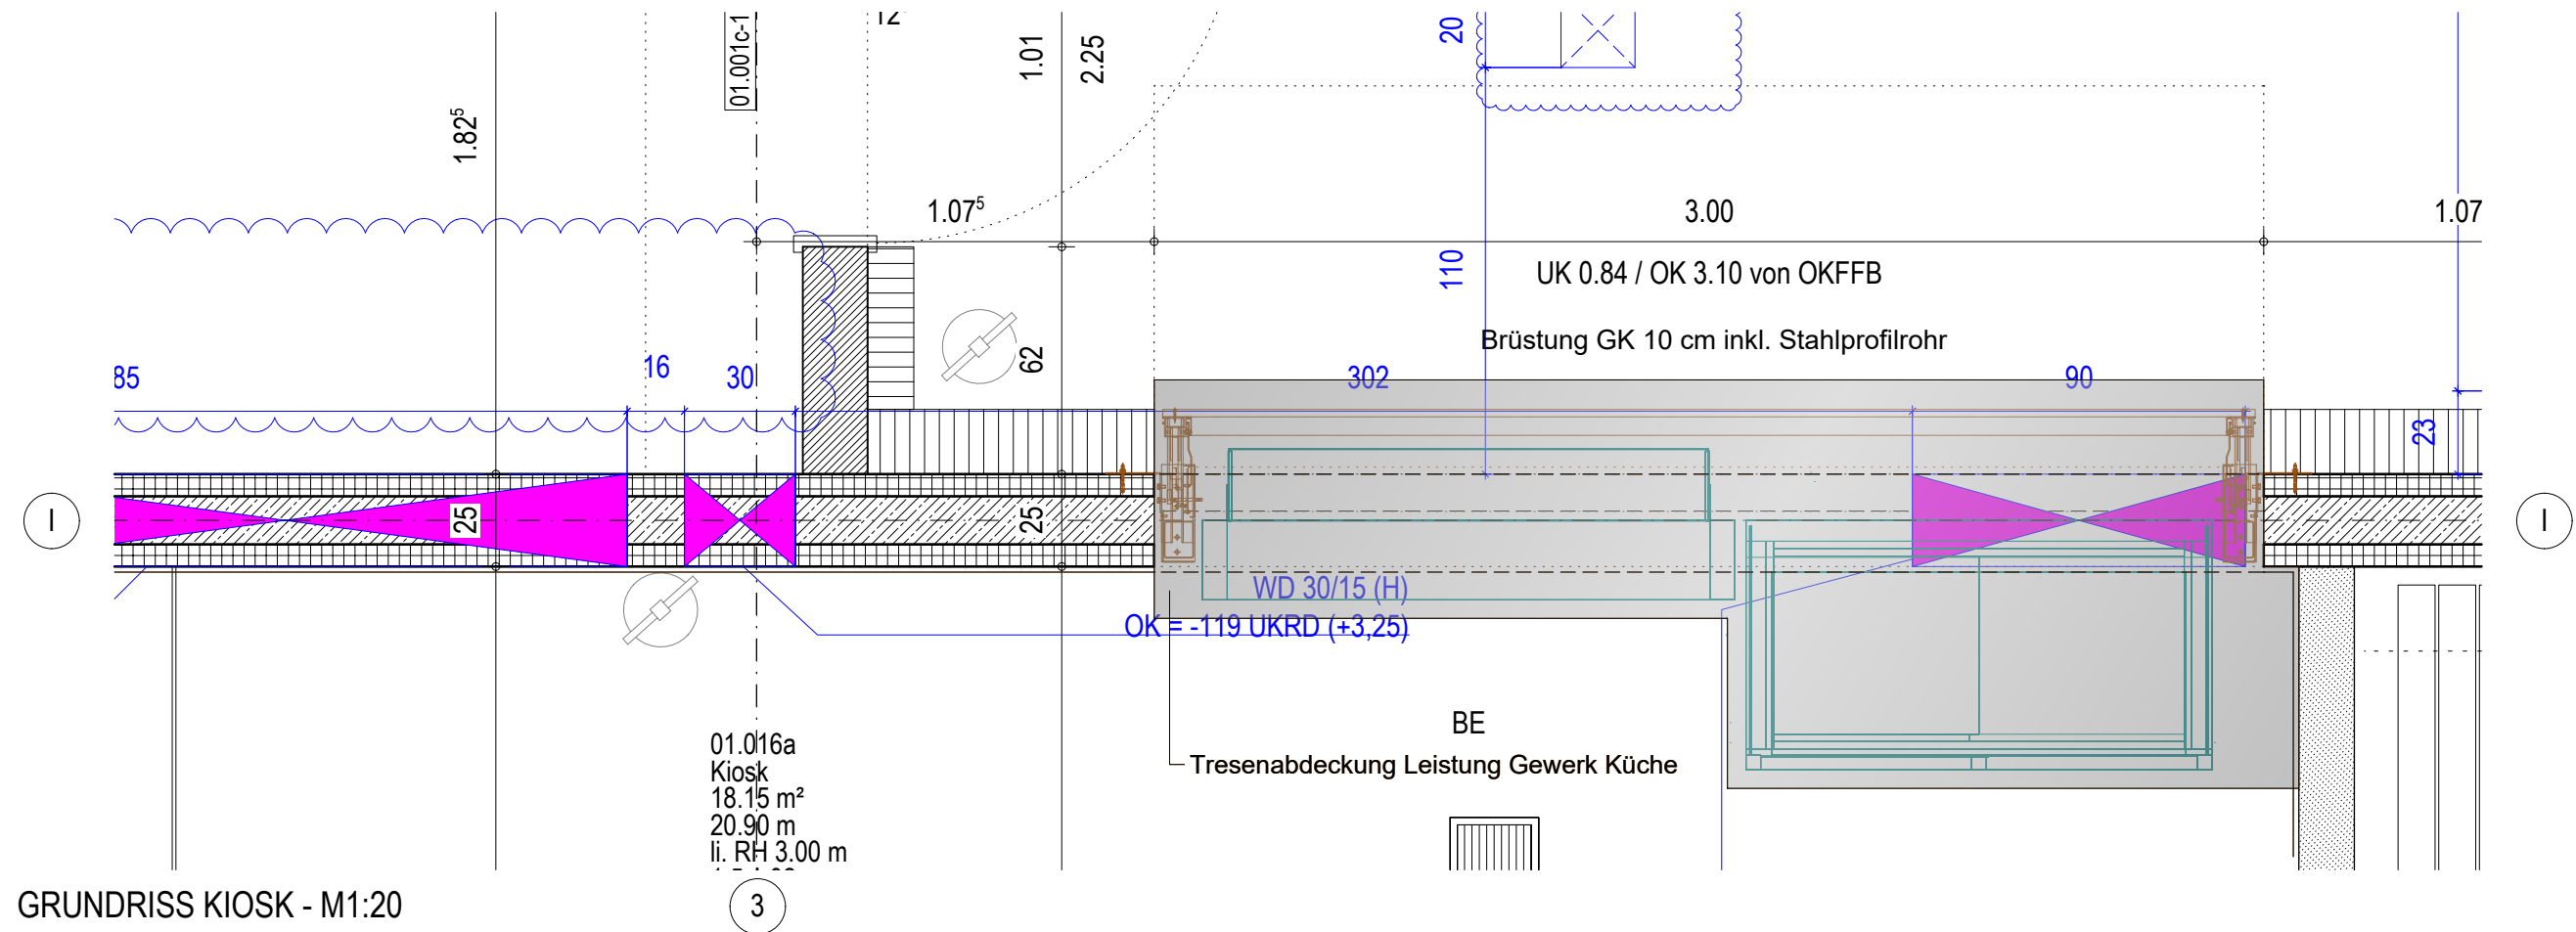

GRUNDRISS KIOSK - M1:20

c		LV-Trockenbau	17.02.2025	jad
b		Brüstung in Abstimmung Küche geändert	03.09.2024	svp/neut
a		Fortführung Ausführungsplanung in Abstimmung mit FP: Küche	01.07.2024	svp/neut
-		Erster Planstand	13.10.2023	svp
Index	Art der Änderung	Datum	Name	
Auftraggeber		Architekt		
Stadt Leipzig Martin-Luther-Ring 4/6 04109 Leipzig				
Planbezeichnung		Hebefallladen Mensa		
Leistungsbereich		VORABZUG		
Ausführungsplanung		6404		
Datum:		Blatt:		
017881_g001_xx_5_ARC_DE46_0020_6488_C		6404		
gezeichnet:		Datum:		
420x594		Maßstab: 1:20		

H/B = 420 / 594 [0.25m²]

Altplan 2023