



Schnitt A-A  
M 1:25

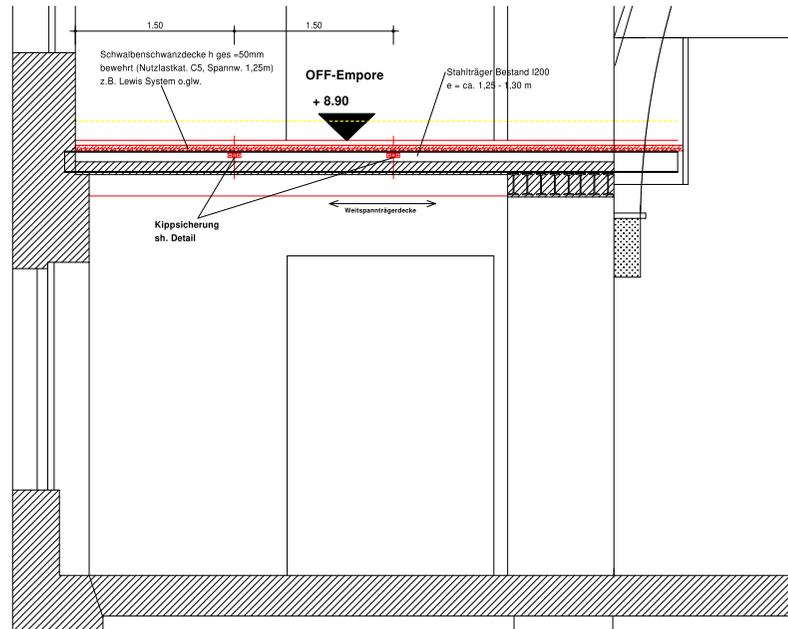


Detail a - Kippsicherung  
M 1:10

Schnitt

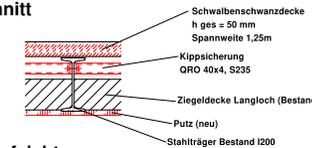


Draufsicht

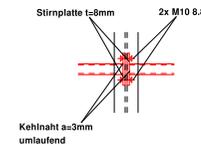

Detail b - Kippsicherung und Deckensicherung  
M 1:10

Schnitt

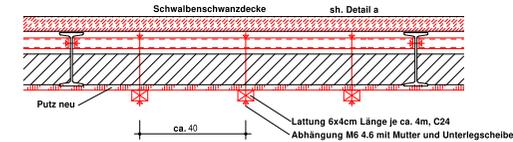

genaue Lage Lattung in Abstimmung mit Lage Weitspannträger (Spannrichtung parallel zu den Stahlträgern) beachten!

LEGENDE

Alle Maße sind durch den Auftragnehmer am Bau zu prüfen!  
Maße sind abzulesen, nicht abzugreifen. Unklarheiten sind sofort und vor Ausführung der Arbeiten der Bauleitung zu melden, ansonsten trägt der AN die alleinige Verantwortung.  
Angaben aus Holzschutz-, Brandschutz- & Baugrundgutachten sind zu beachten.  
Für die technischen Gewerke Heizung / Lüftung / Sanitär / Elektro sind die Zeichnungen der entsprechenden Fach-Ingenieure maßgebend.  
Ausführungspläne gelten nur mit Genehmigungsvermerk des Auftraggebers, des Architekten oder der entsprechenden Fachgenossenschaft.  
Sollten andere Bauteilabmessungen oder ein schlechter Erhaltungszustand der Bausubstanz festgestellt werden, so ist der Statiker umgehend zu informieren.  
Das Schließen v. Öffn. (z.B. Türen) erfolgt mit gleichem Material wie im Bestand.  
Decken- und Wandöffnungen sind im Vorfeld mit den Statikern abzustimmen.


INDEX	DATUM	ÄNDERUNGEN	BEARBEITET
a	17.02.2025	Ergänzung Beschriftung/ Vermaßung	TLA

BAUVORHABEN  
**Umbau/ Sanierung und Erweiterung Kurhaus Bernburg**  
Solbadstraße 2, 06406 Bernburg

LAGEPLAN		
BAUHERR	Stadt Bernburg (Saale) Schlossgartenstraße 16 06406 Bernburg	FREIGABE
TRAGWERKSPLANER		DATUM
PLANNHALT	Stahlübersichtsplan Empore Zwischengeschoß ü.OG	Maßstab 1:50/10
PLANNUMMER	Baubestritt: 001 Leistungsphase: 5 Freigabegrund: TR Planmaß: SB Objekt: 06 Zeichnungs-Nr.: 01 Index: a	
DATENAME	001-5-TR-SB-OG-01	
PROJEKTNUMMER	22015a	BEARBEITET: Langer DATUM: 01.2025