


**Schnitt A-A**  
M 1:50

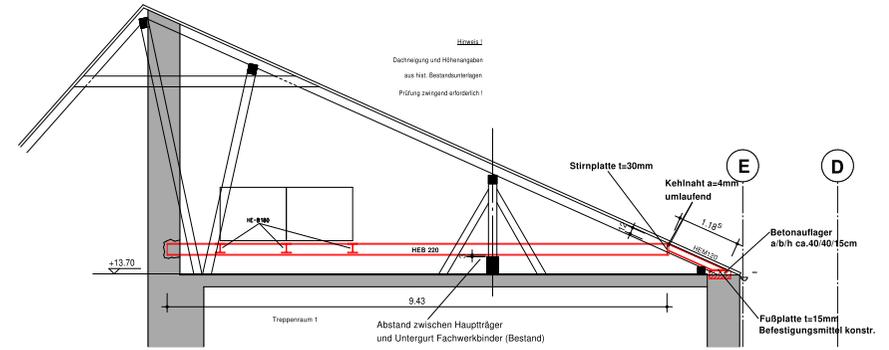

**LEGENDE**

Alle Maße sind durch den Auftragnehmer am Bau zu prüfen!  
Maße sind abzulesen, nicht abzugreifen. Unklarheiten sind sofort und vor Ausführung der Arbeiten der Bauleitung zu melden, anderfalls trägt der AN die alleinige Verantwortung.  
Angaben aus Holzschutz, Brandschutz & Baugrundgutachten sind zu beachten.  
Für die technischen Gewerke Heizung / Lüftung / Sanitär / Elektro sind die Zeichnungen der entsprechenden Fach-Ingenieure maßgebend.  
Ausführungspläne gelten nur mit Genehmigungswerk des Auftraggebers, des Architekten oder der entsprechenden Fachingenieure.  
Sollten andere Bauteilabmessungen oder ein schlechter Erhaltungszustand der Bausubstanz festgestellt werden, so ist der Statiker umgehend zu informieren.  
Das Schließen v. Öffn. (z.B. Türen) erfolgt mit gleichem Material wie im Bestand.  
Decken- und Wandöffnungen sind im Vorfeld mit dem Statiker abzustimmen.


INDEX	DATUM	ÄNDERUNGEN	BEARBEITET
a	17.02.2025	Ergänzung Beschriftung/ Vermaßung	TLA


**BAUVORHABEN**  
**Umbau/ Sanierung und Erweiterung Kurhaus Bernburg**  
Solbadstraße 2, 06406 Bernburg

LAGEPLAN		
BAUHERR	Stadt Bernburg (Saale) Schlossgartenstraße 16 06406 Bernburg	FREIGABE
TRAGWERKLEITER		DATUM
PLANNHALT	Stahlübersichtsplan Lüftungsanlage Dachgeschoss	Maßstab 1:50/10

PLANNUMMER	Baubestand	Leistungsphase	Freigabe	Planart	Skala	Zeichnungs-Nr.	Index
001	5	TR	SB	DG	02	a	
DATENAMEN	001-5-TR-SB-DG-02						
PROJEKTNUMMER	22015a	BEARBEITET	Langer	DATUM	01.2025		

**Detail Montagestoß Nebenträger**  
M 1:10

Montagestöße auf ganzer Trägerlänge möglich

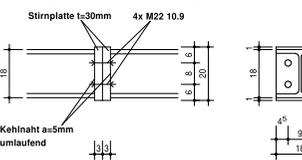

**Detail Montagestoß Hauptträger**  
M 1:10

Montagestöße auf ganzer Trägerlänge möglich

