


**Grundriss Toranlage M 1:10**



**Ansicht Gestaltungselement M 1:10**

**Ansicht Toranlage M 1:10**

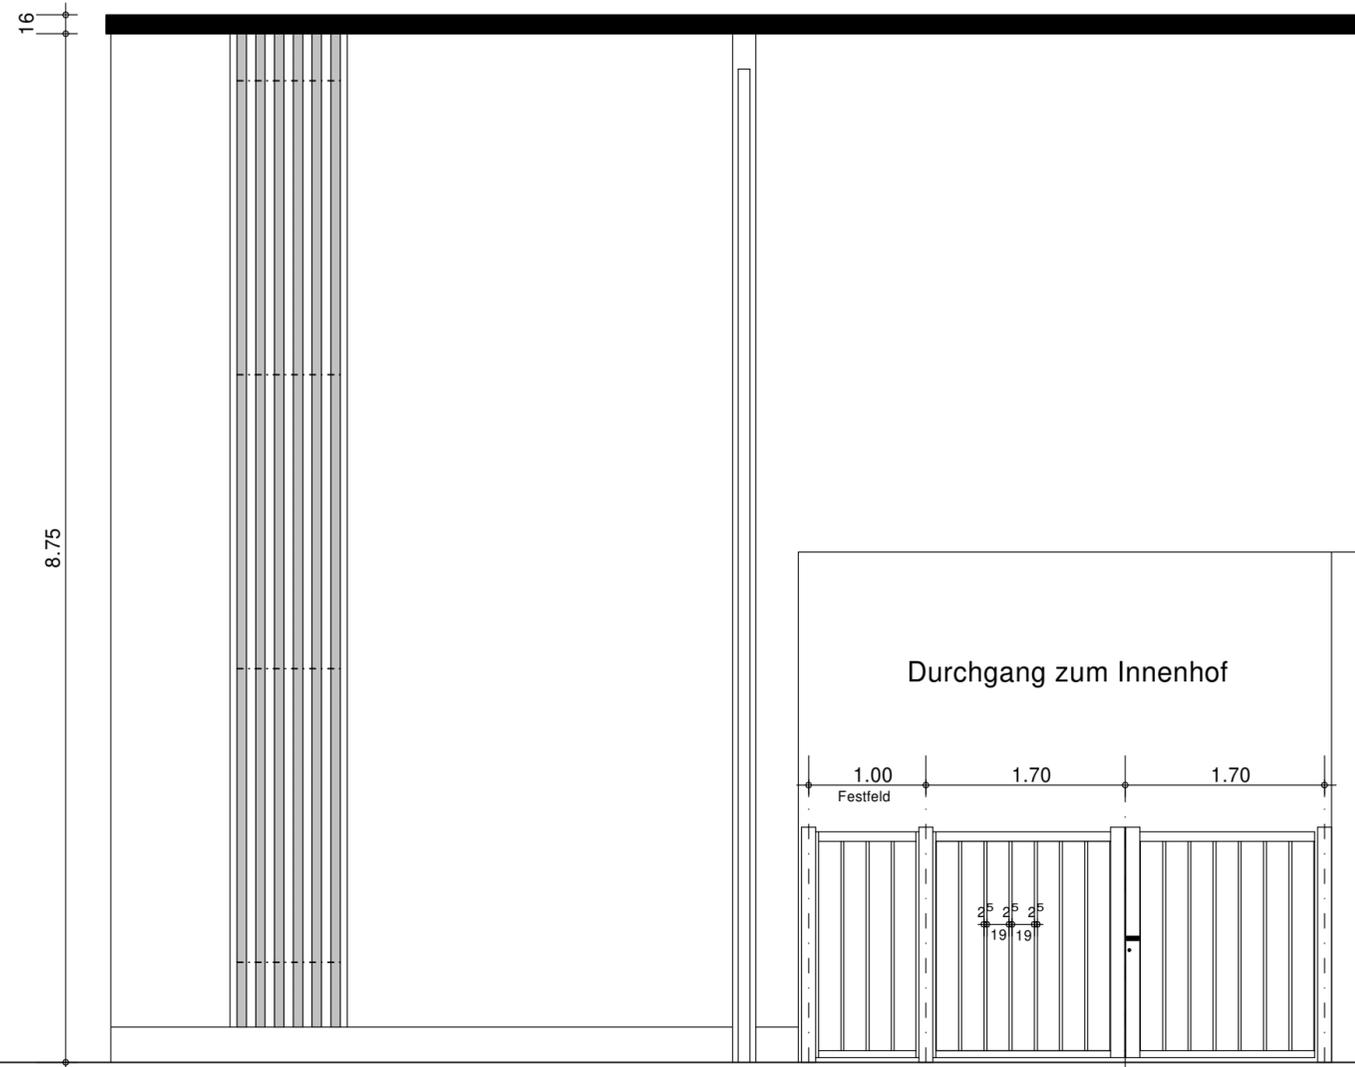

**LEGENDE**

Alle Maße sind durch den Auftragnehmer am Bau zu prüfen!  
 Maße sind abzulesen, nicht abzugreifen. Unklarheiten sind sofort und vor Ausführung der Arbeiten der Bauleitung zu melden, anderenfalls trägt der AN die alleinige Verantwortung.  
 Die Statikpläne sind zu beachten!  
 Für die technischen Gewerke Heizung / Lüftung / Sanitär / Elektro sind die Zeichnungen der entsprechenden Fach-Ingenieure maßgebend.  
 Ausführungspläne gelten nur mit Genehmigungsvermerk des Auftraggebers, des Architekten oder der entsprechenden Fachingenieure.

KS - Mauerwerk	Trockenbau	FFB Fertigfussboden
Poroton - AW	Wärmedämmung	RFB Rohfussboden
Mauerwerk - Bestand	abgeh. Decken f. HLS, Eit	BR Brüstungshöhe
Poroton - IW	Kies	OK Oberkante
Klinkermauerwerk	Holz	UK Unterkante
Beton	Erdreich	VK Vorderkante
Stahlbeton	Böschung	UKD Unterkante Decke
Abbruch	fsa - Feststellanlage	DD Deckendurchbruch
Neubau	fb - feuerbeständig	UZ Unterzug
Vorhanden	fh - feuerhemmend	RWA Rauch- und Wärmeabzug
	D - dichtschießend	NA Notausgang
	S - selbstschließend	LH lichte Raumhöhe
	rd - rauchdicht	REV Revisionsöffnung
		AHD abgehängte Höhe Decke
		AHD-S Abhangdecke Schallschutz/Akustik

INDEX	DATUM	ÄNDERUNGEN	BEARBEITET

**BAUVORHABEN KURHAUS BERNBURG**  
 Umbau / Sanierung und Erweiterung  
 Solbadstraße 2 / 06406 Bernburg (Saale)

**LAGEPLAN**

**BAUHERR** Stadt Bernburg ( Saale )  
 Schlossgartenstraße 16 / 06406 Bernburg (Saale)

**FREIGABE**

**ARCHITEKT**

**FREIGABE**

**PLANINHALT**

**TORANLAGE zum Innenhof**

Maßstab: 1 : 50

PLANNUMMER	Baubabschnitt	Leistungsphase	Fachplanung	Planinhalt	Ebene	Zeichnungs.Nr.	Index	
00	00	5	AR	TOR	EG	01		
<b>DATEINAME</b> 00-5-AR-TOR-EG-01-250502								
<b>PROJEKTNUMMER</b> 22015 a						BEARBEITET	DATUM	02.05.2025