


August-Bebel-Straße (Höhe HNr. 28)
- Ansicht gegenläufig Straßen-/Kanalgefälle -

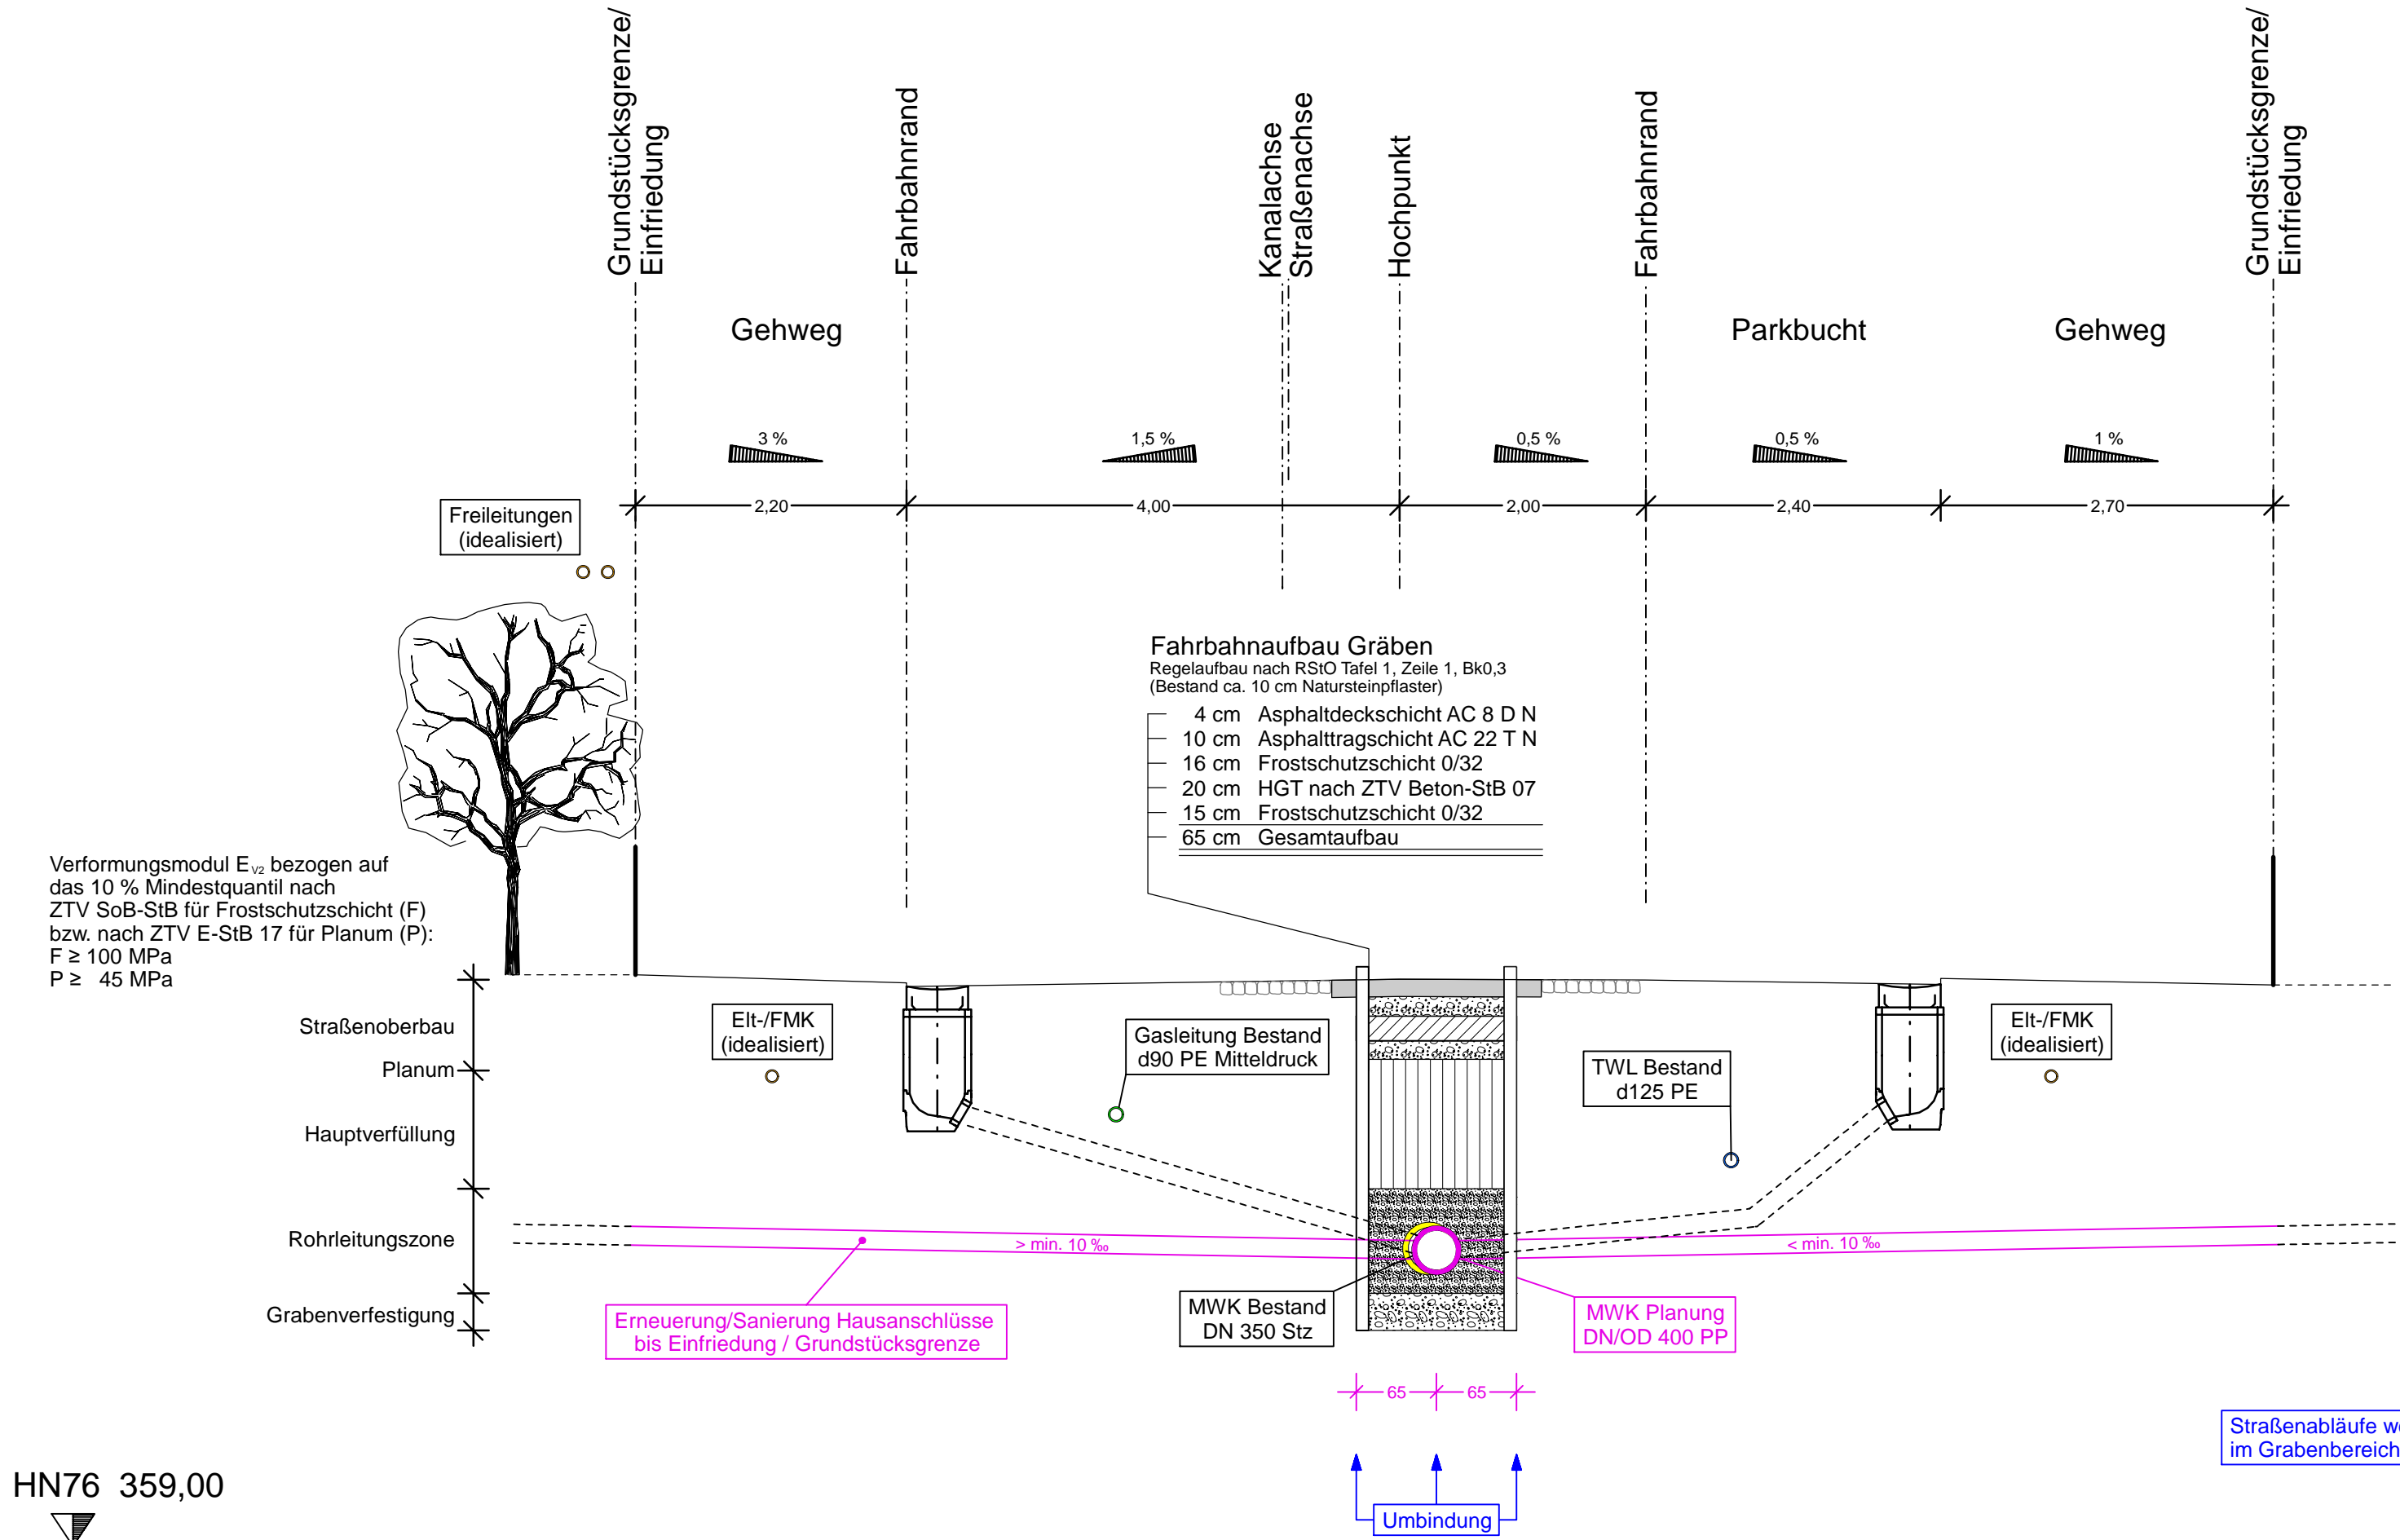

Anmerkung:
Der dargestellte Querschnitt kennzeichnet einen quasirepräsentativen Schnitt im behandelten Bereich. Aufgrund der dynamischen Verläufe aller dargestellten Medien sind abschnittsweise Abweichungen in Lage und Höhe wahrscheinlich!
Zur genaueren Abschätzung der Leitungslage an einem Punkt "x" sollte Lageplan herbeigezogen werden.

Oberflächenbefestigung Fahrbahn mehrheitlich Natursteinpflaster mit angrenzenden Asphaltstreifen im Fahrbahnrandbereich


Oberflächenbefestigung Gehweg mehrheitlich Asphalt mit zwischenliegenden Natur-/Betonsteinpflasterflächen

Der Aufbau des Straßenoberbaus ist dem beiliegenden Baugrundgutachten zu entnehmen.

OK Elt-/Fermeldekabel	-0,6 / - 0,8
OK Gasleitung	-0,9 / - 1,1
OK Trinkwasserleitung	-1,3 / -1,5
Sohle Mischwasserkanal Planung	-2,3 / -2,5

Straßenabläufe werden ausschließlich im Grabenbereich umgebunden!

Planung:		Datum	Zeichen
	bearb.	03/2025	
	gez.	03/2025	
	gepr.		
	Projekt-Nr.:		
	Plan-Nr.:		

Bauherr:  Entsorgungsbetrieb der Stadt Chemnitz Blankenburgstraße 62 Tel.: 0371/4095400	Bearbeitet:		
	Geprüft:		
	Projekt-Nr.:		
	D-09114 Chemnitz Fax: 0371/4095409		

Nr.	Art der Änderung	Datum	Zeichen

Ausschreibungsunterlage

Straßenbauverwaltung:	Unterlage: 6	Blatt-Nr.: 3
	Querschnitt Bereich HNr. 28	
PROJIS-Nr.: frei	Maßstab: 1: 50	

Koordinierte Baumaßnahme August-Bebel-Straße

Chemnitz Stadtteil Gröna
- Teil Mischwasserkanal -

Entwurfsverfasser:	
Vorhabensträger: Entsorgungsbetrieb der Stadt Chemnitz Blankenburgstraße 62, 09114 Chemnitz	
Chemnitz,	

HN76 359,00
M = 1: 50