





Lageplan (Auszug), M 1:50 (alle Maße in cm)

Erdung / Blitzschutz
Ringerder 30x3.5mm V4A
Fundamente der 30x3.5mm verzinkt
Runddraht Ø 10mm isoliert
Anschluß Stützenfuß an Fundamente der
(Überbrückungsband)
Erdungsanschluß für Monitor (Media-Terminal)
Erdungspunkt mit Kreuzklemme

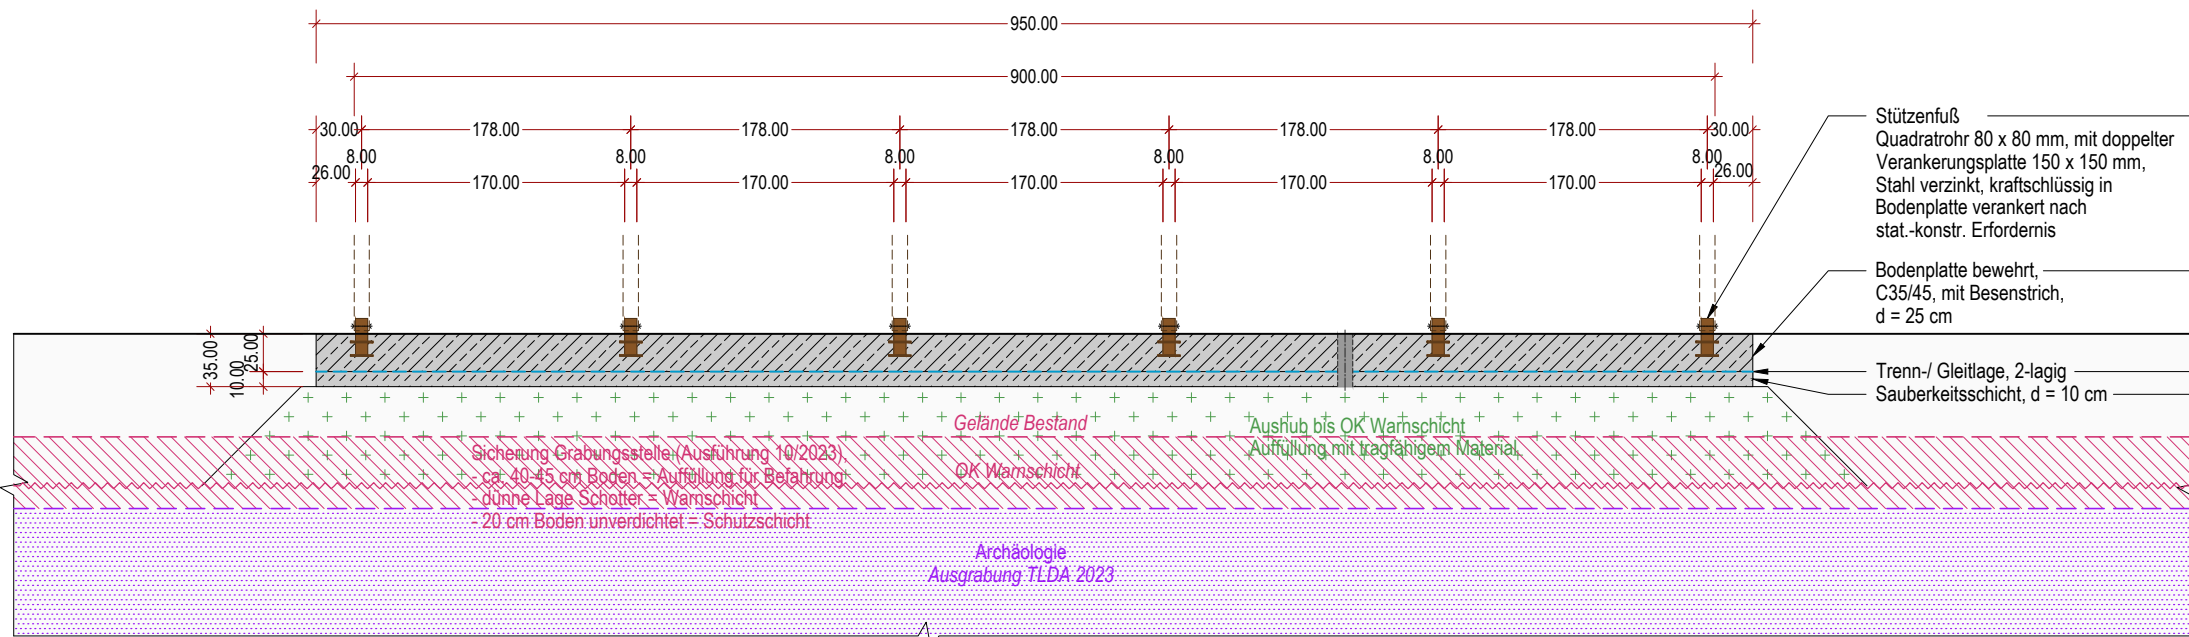


Mühle - Gründung
Schnitt A-A, M 1:50 (alle Maße in cm)


HINWEIS:
Aufgrabungsarbeiten bis max. Sicherungslage Archäologie

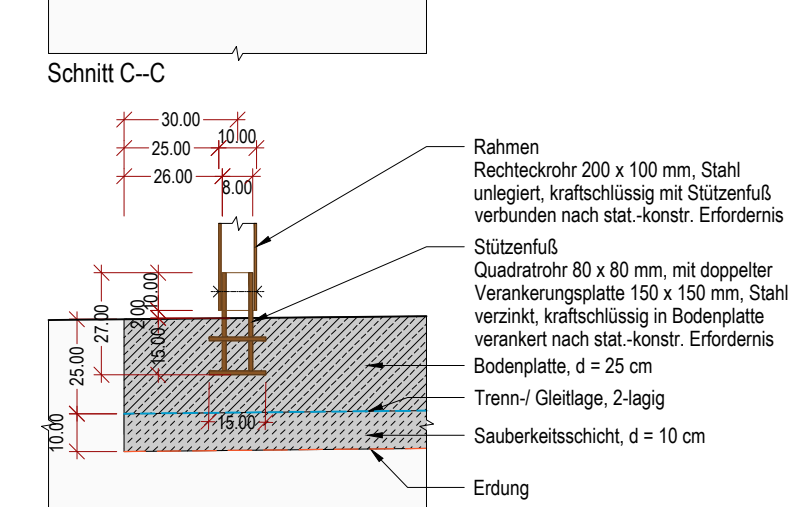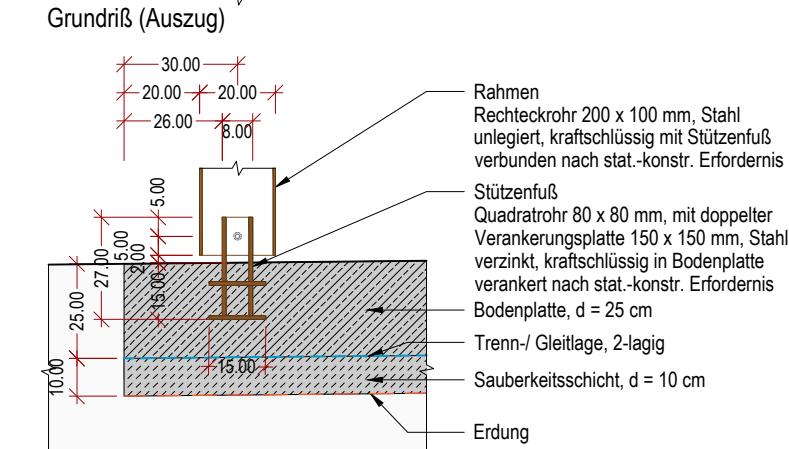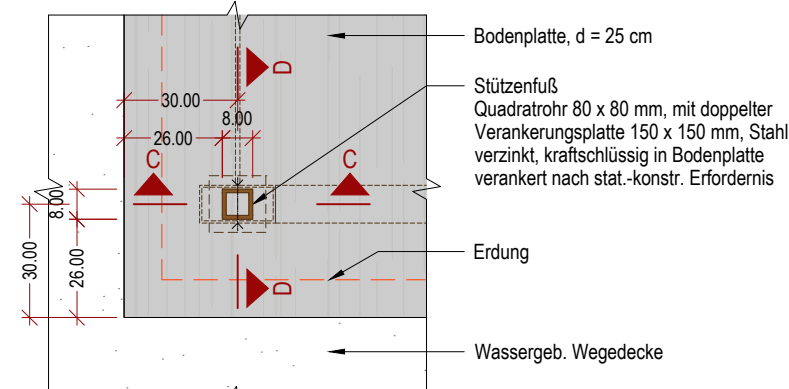

Detail Stützenfuß
Ansicht / Grundriß
M 1:20 (alle Maße in cm)

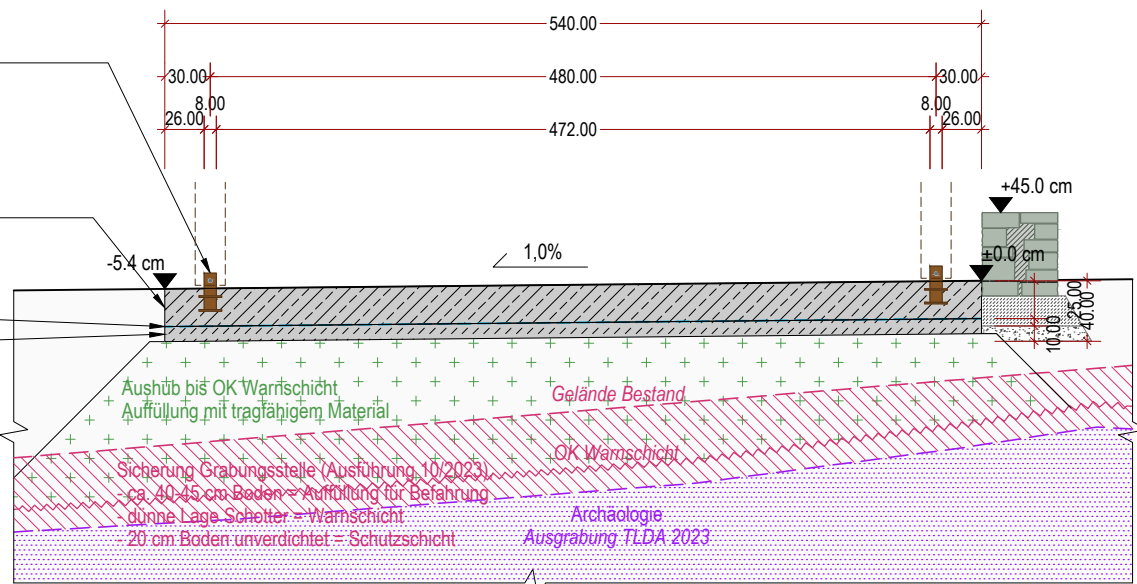

Schnitt B-B, M 1:50 (alle Maße in m)

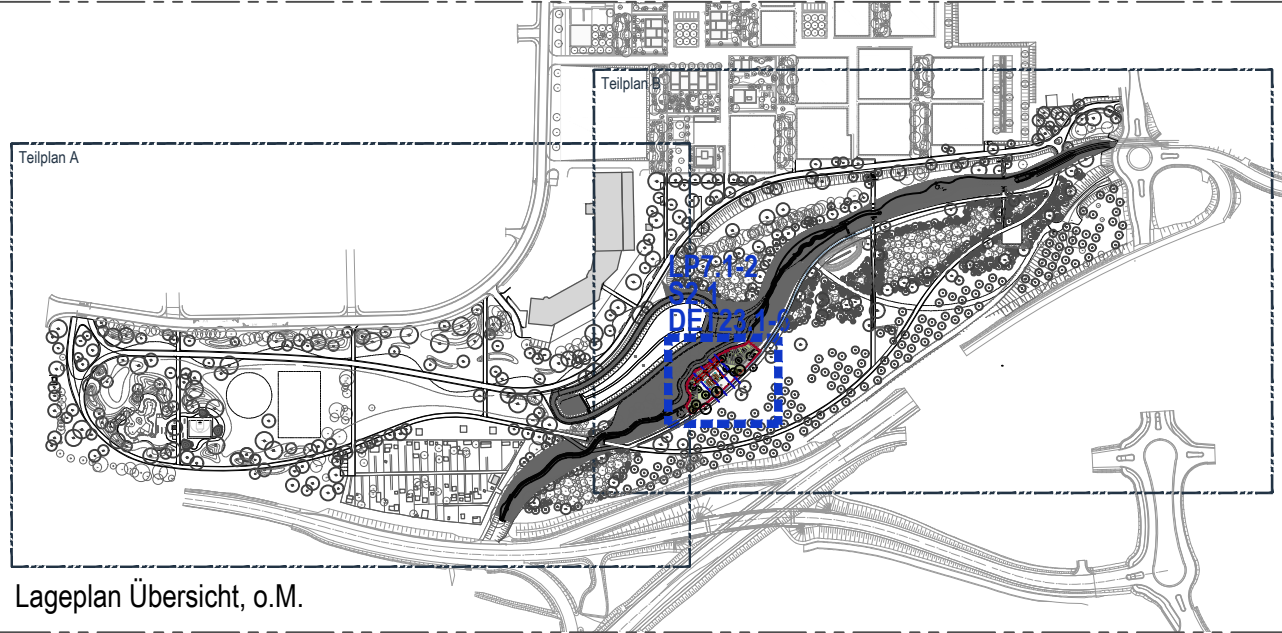

Index	Datum	gezeichnet/ geprüft	
i			
h			
g			
f			
e			
d			
c			
b			
a			
-	09.07.2024		erstellt

Landesgartenschau Leinefelde-Worbis 2026

Bauherr:	 Stadt Leinefelde-Worbis
	Bahnhofstraße 43 37327 Leinefelde-Worbis Tel.: 03605 / 2000 Fax: 03605 / 200199 email: hauptamt@leinefelde-worbis.de
	Datum/Unterschrift/Stempel

Planung:	
	Datum/Unterschrift/Stempel

Fachplanung:	
	Datum/Unterschrift/Stempel

Ansprechpartner:	Tel.: 0361 / 6011970
-------------------------	----------------------

bearbeitet:	Format: 880x470	Stand: 18.02.2025	Maßstab: 1:50/ 1:20
Leistungsphase:	Ausführungsplanung	Reifegrad: Reinschrift	
Planinhalt:	Detail - Mühle (Archäologie Daueranlage) - Gründung (Leitdetails)		
Ausgangsplan:	Lage- und Höhenplan, LGS 2024 - Kerngelände Leinefelde-Worbis		
Plannummer:	LGS-5FFL-1-DET23.3	! PLAN NUR ZUR AUSSCHREIBUNG GÜLTIG !	