




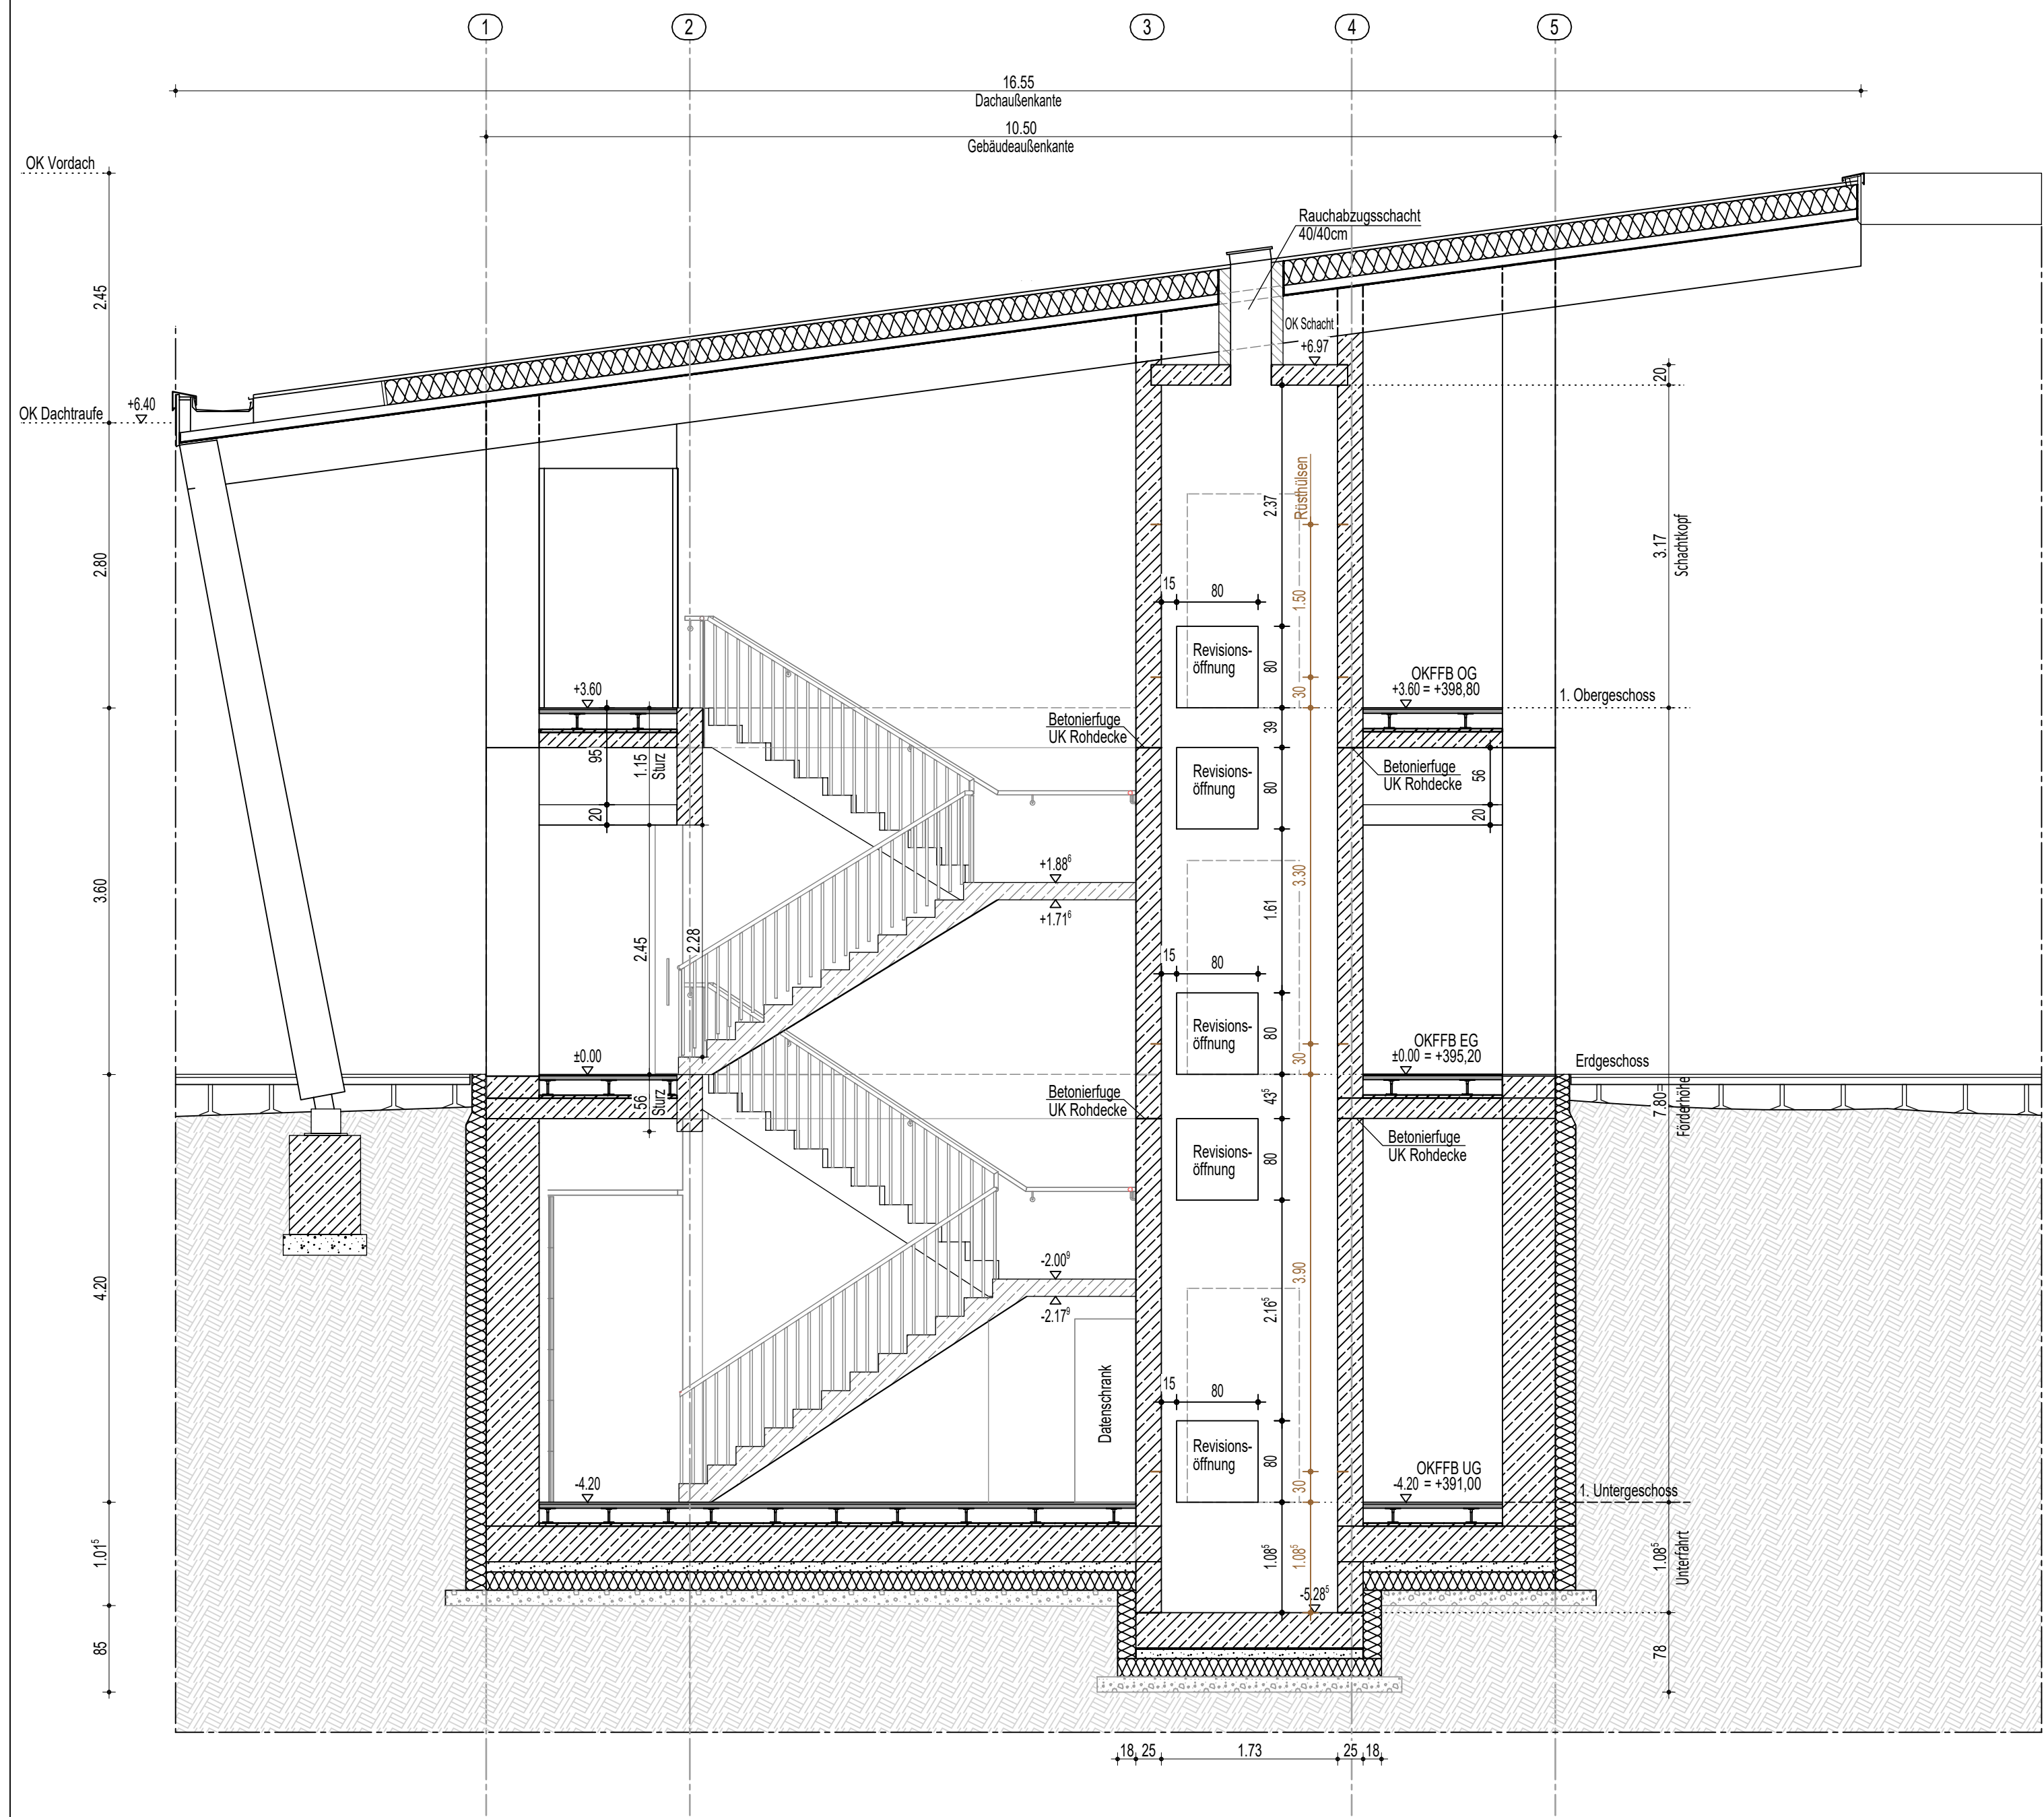


Schnitt C-C Erschließungskern - Aufzugsschacht

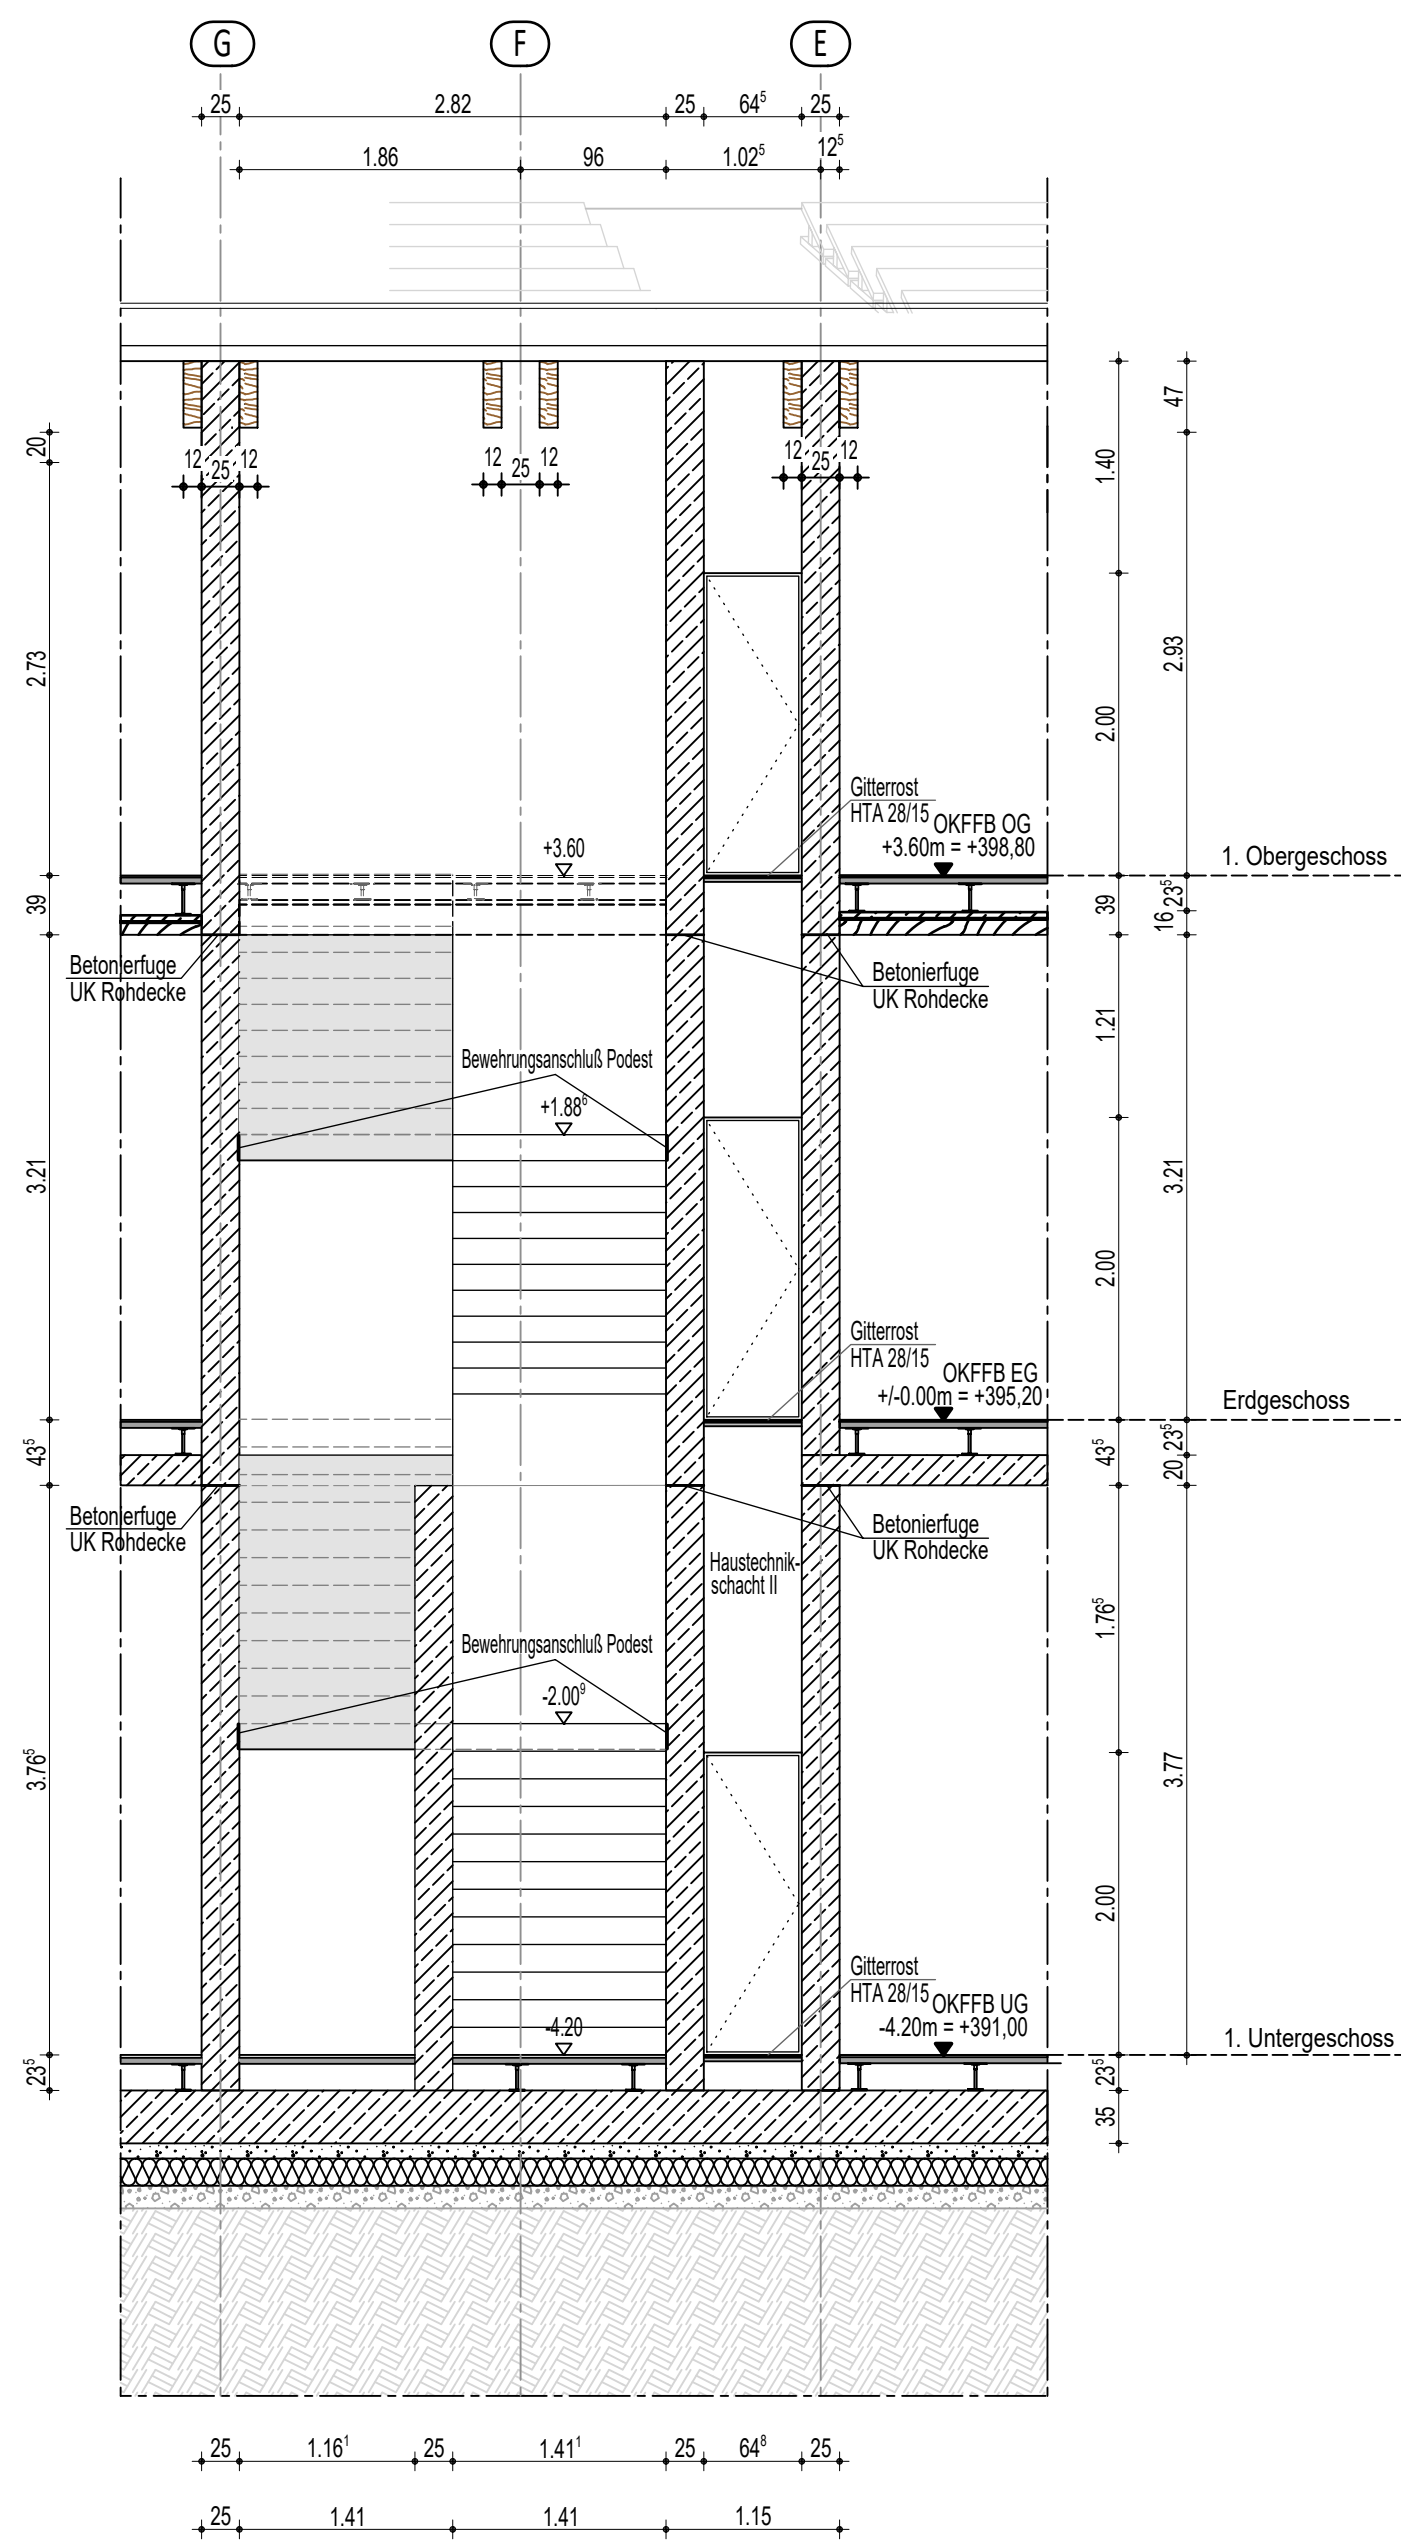


Schnitt D-D Erschließungskern - Haustechnikschacht II

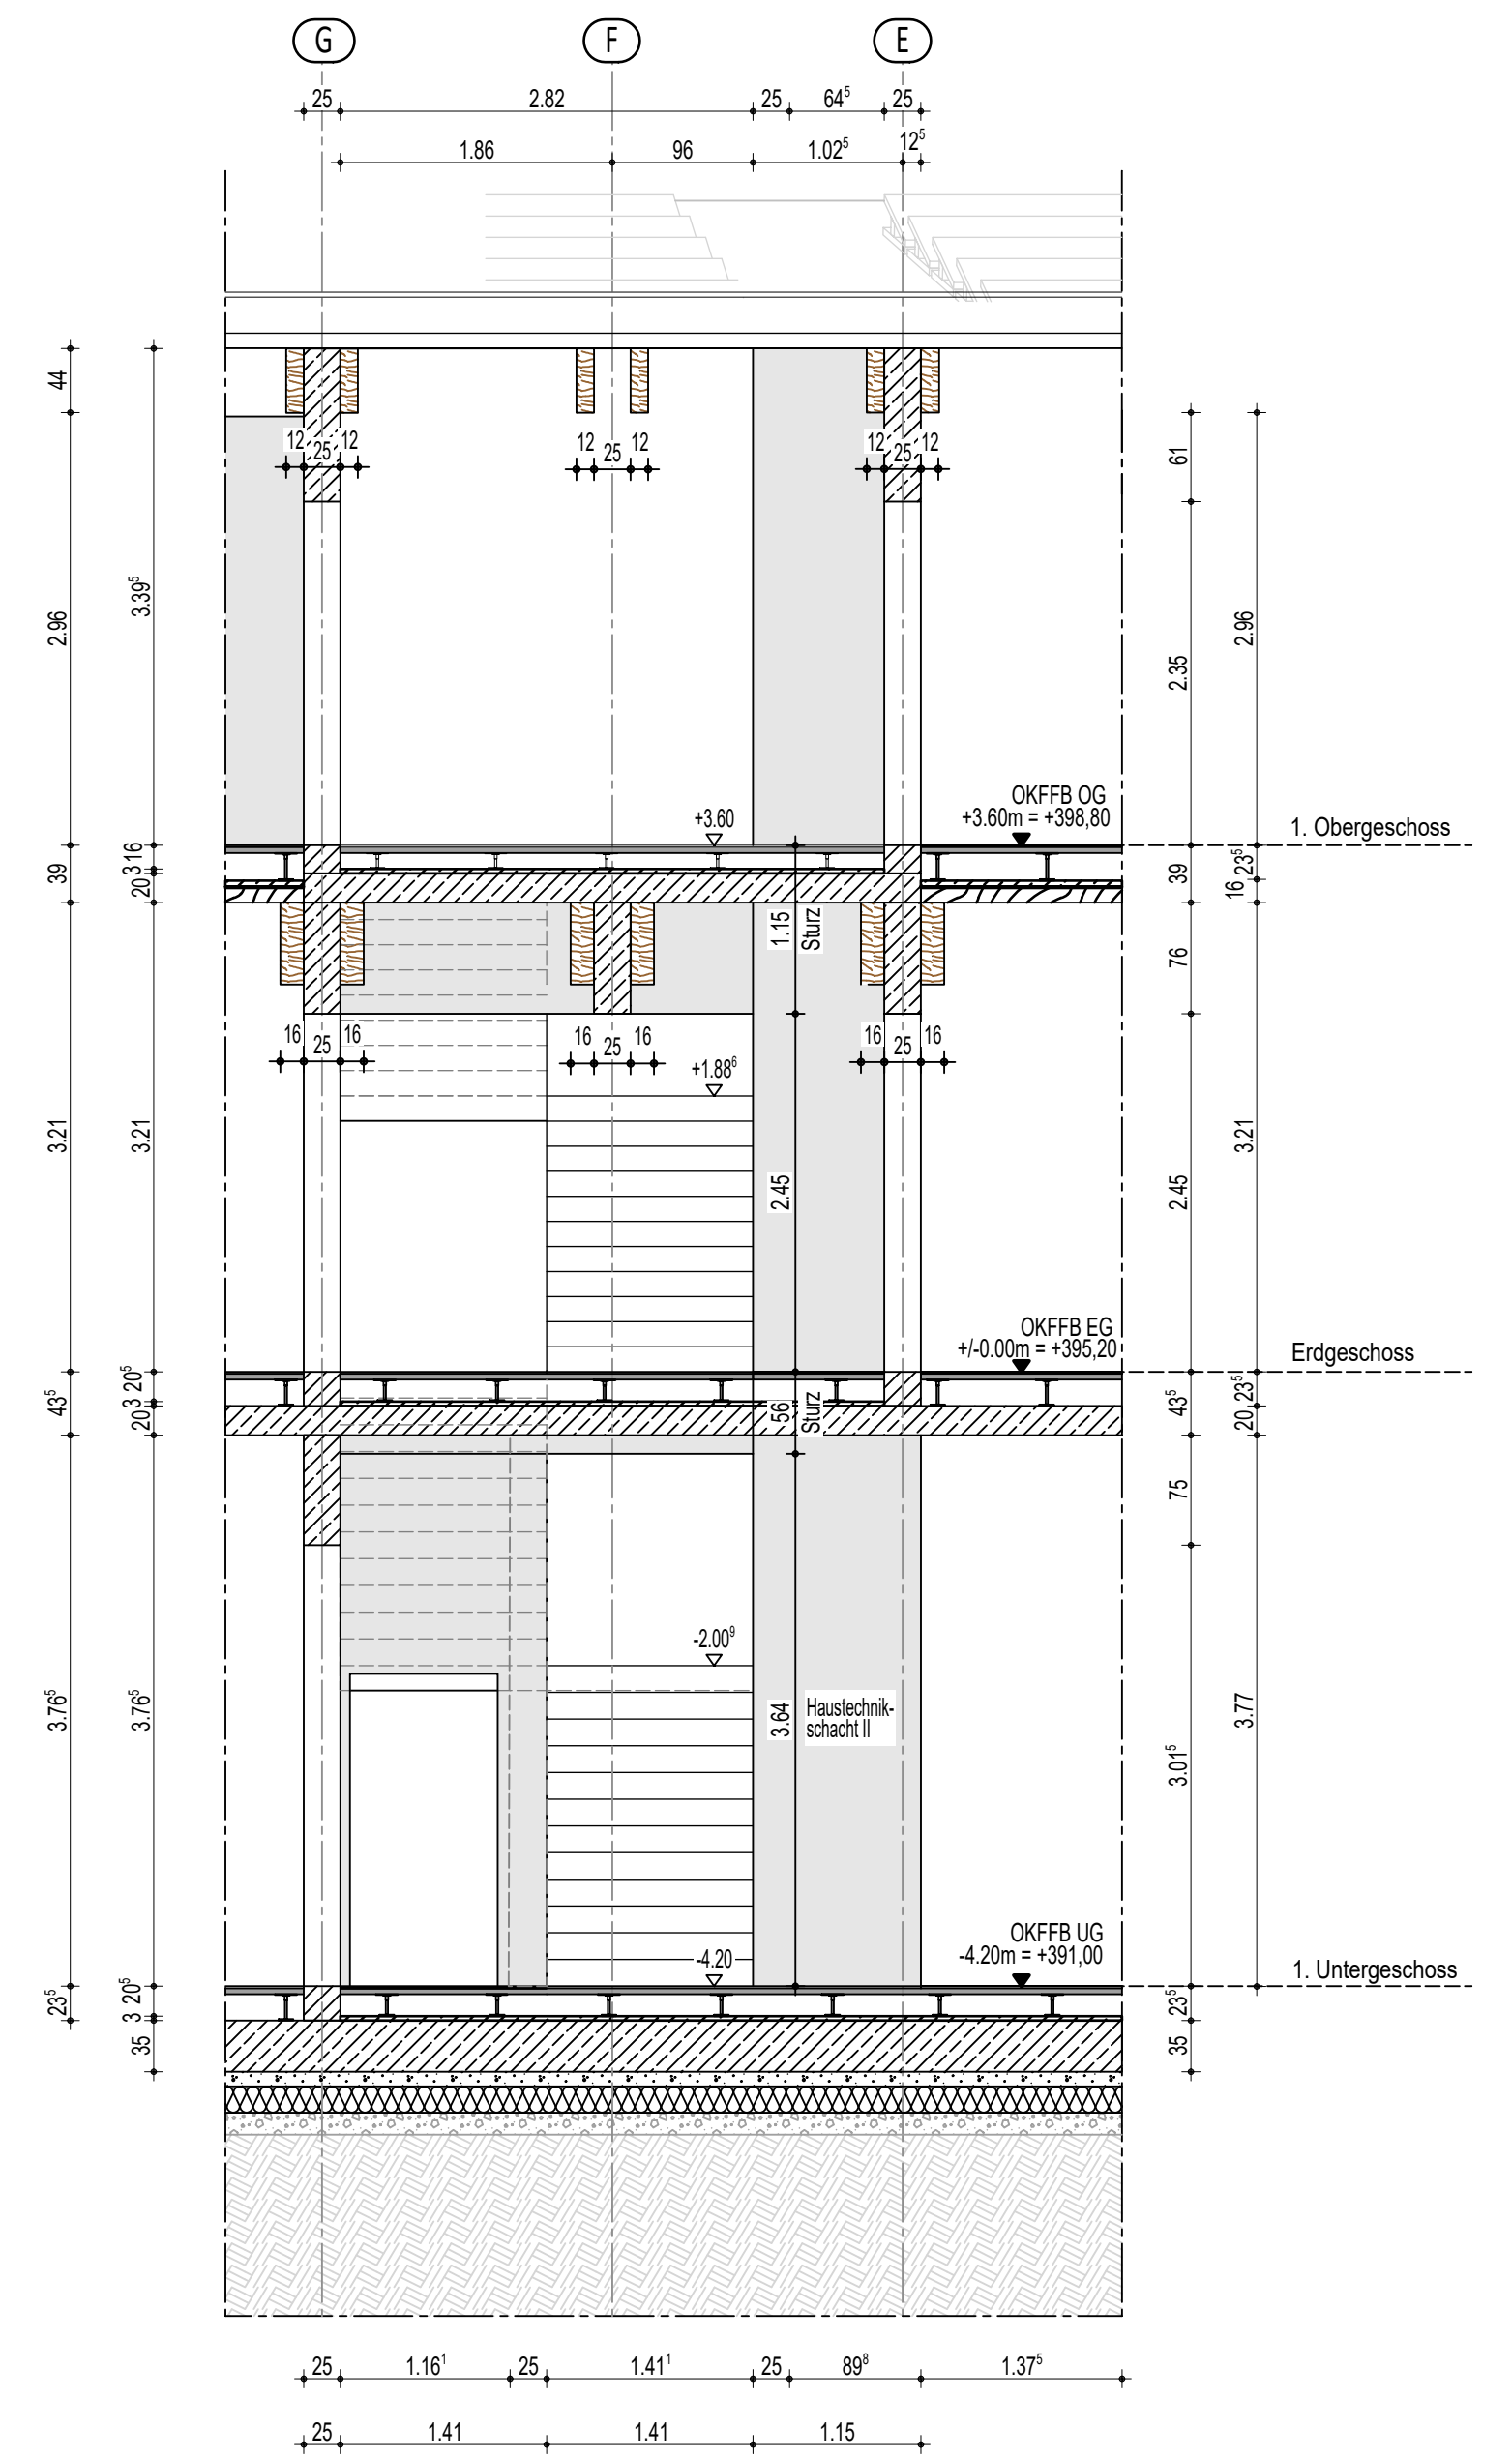


Schnitt E-E Erschließungskern - Haustechnikschacht II

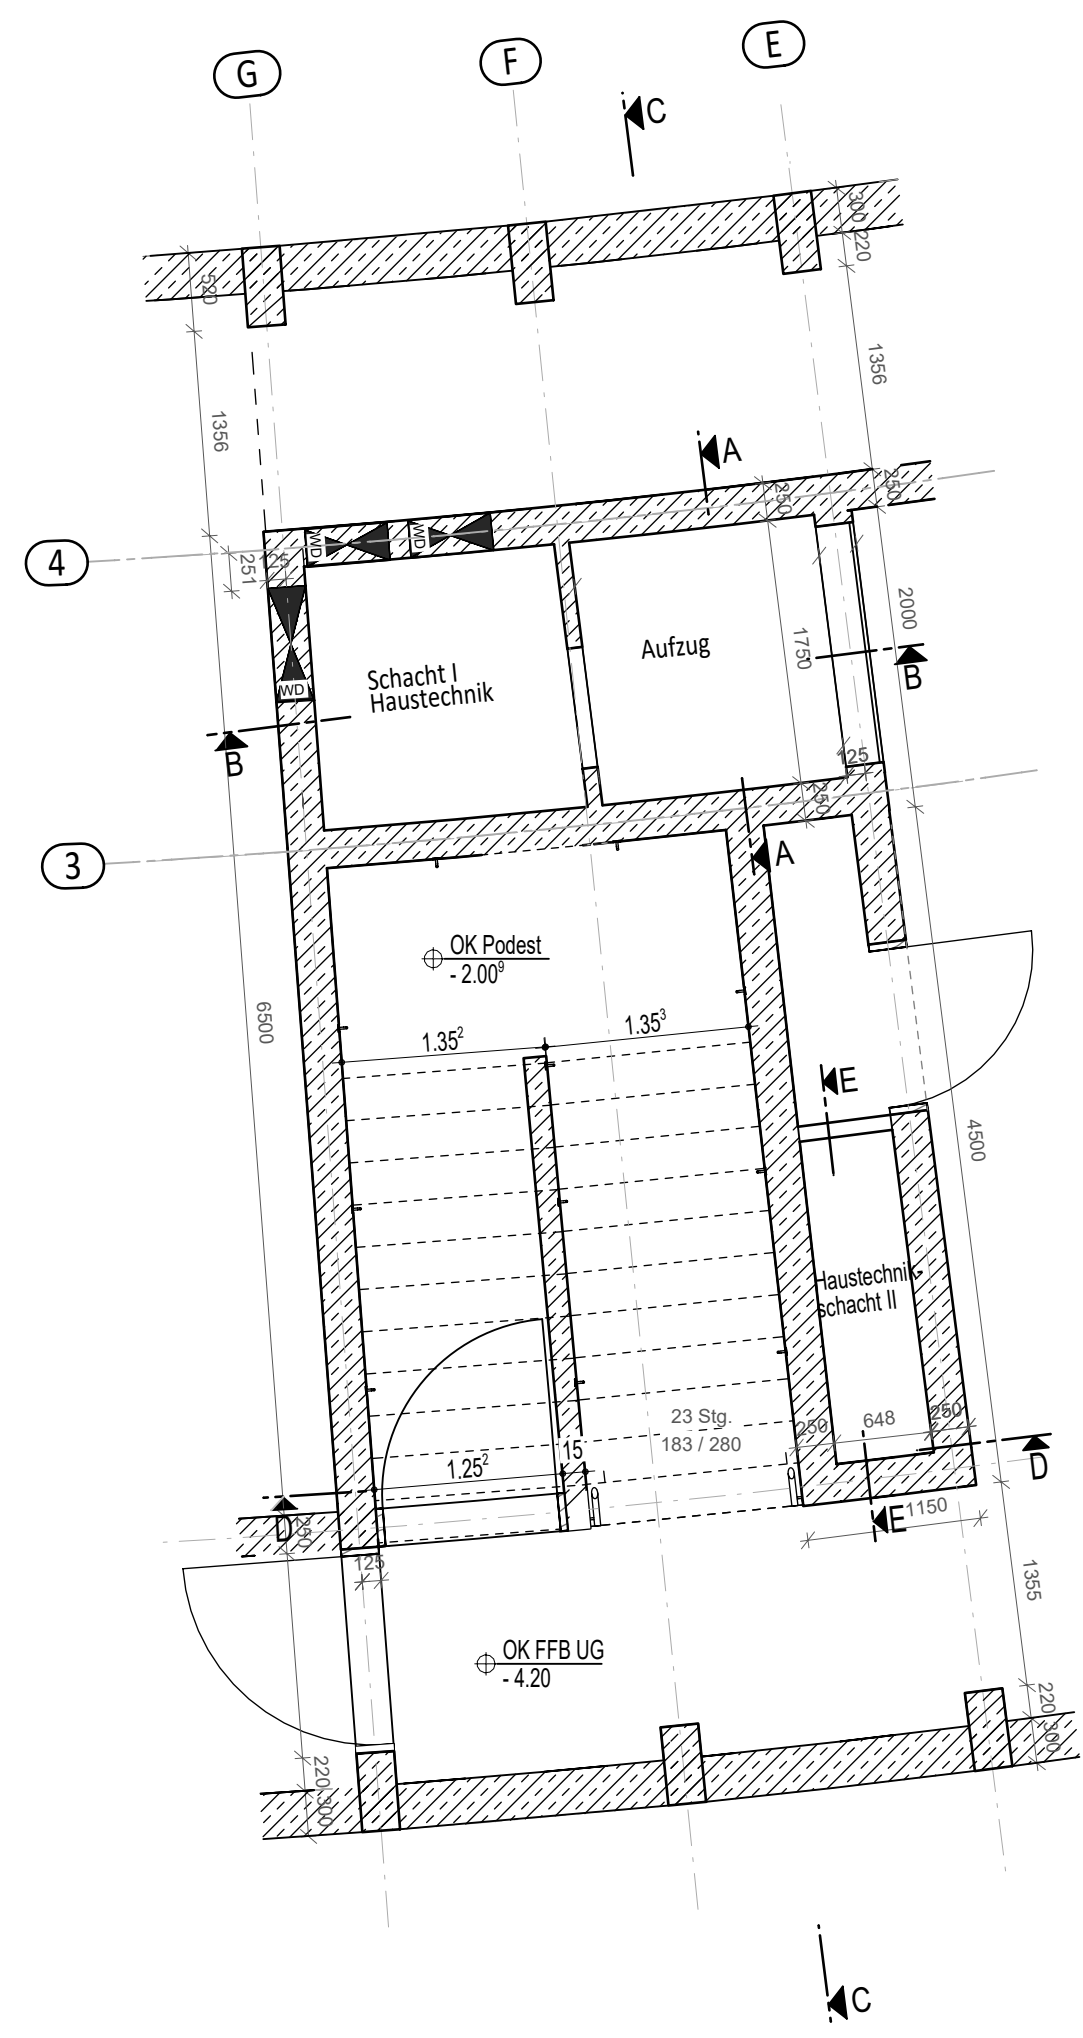

Grundriss Erschließungskern UG

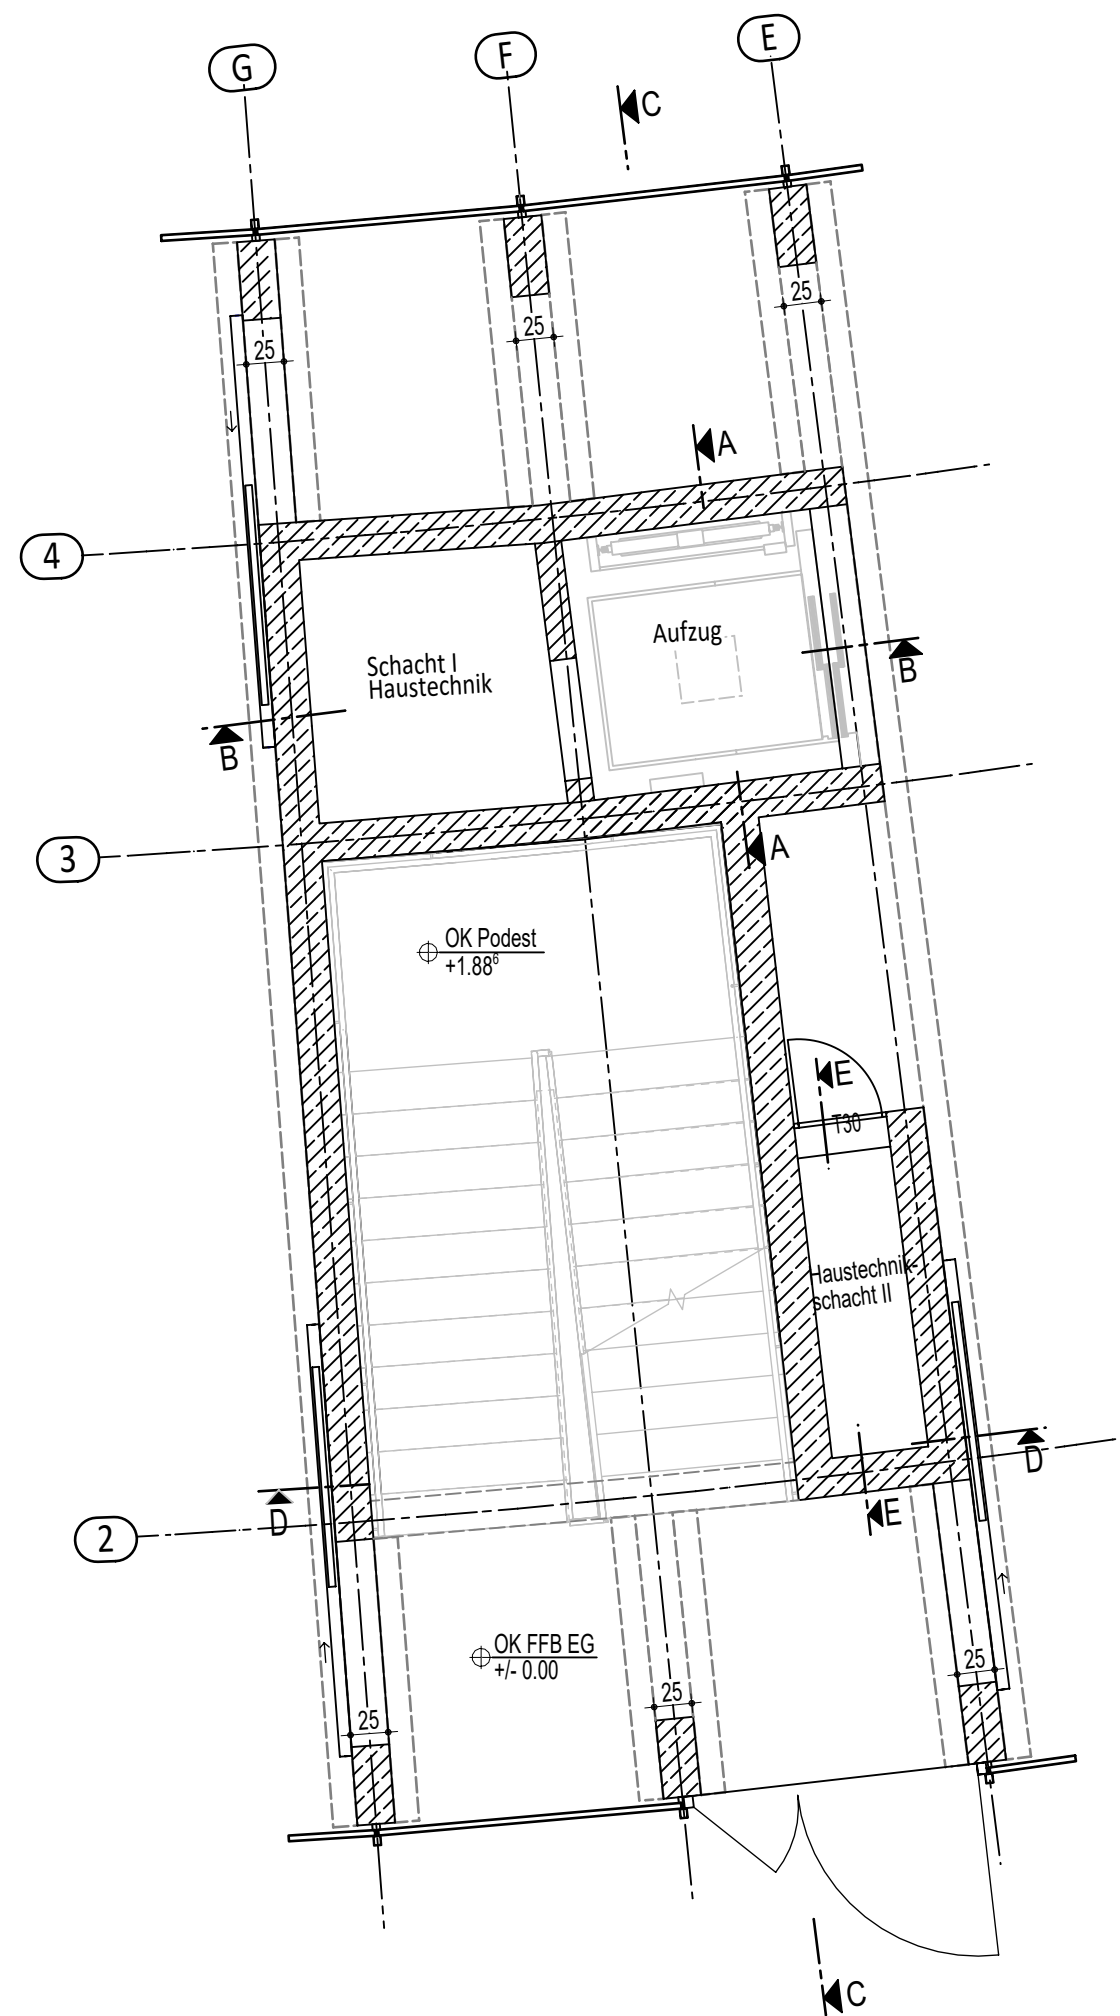

Grundriss Erschließungskern EG

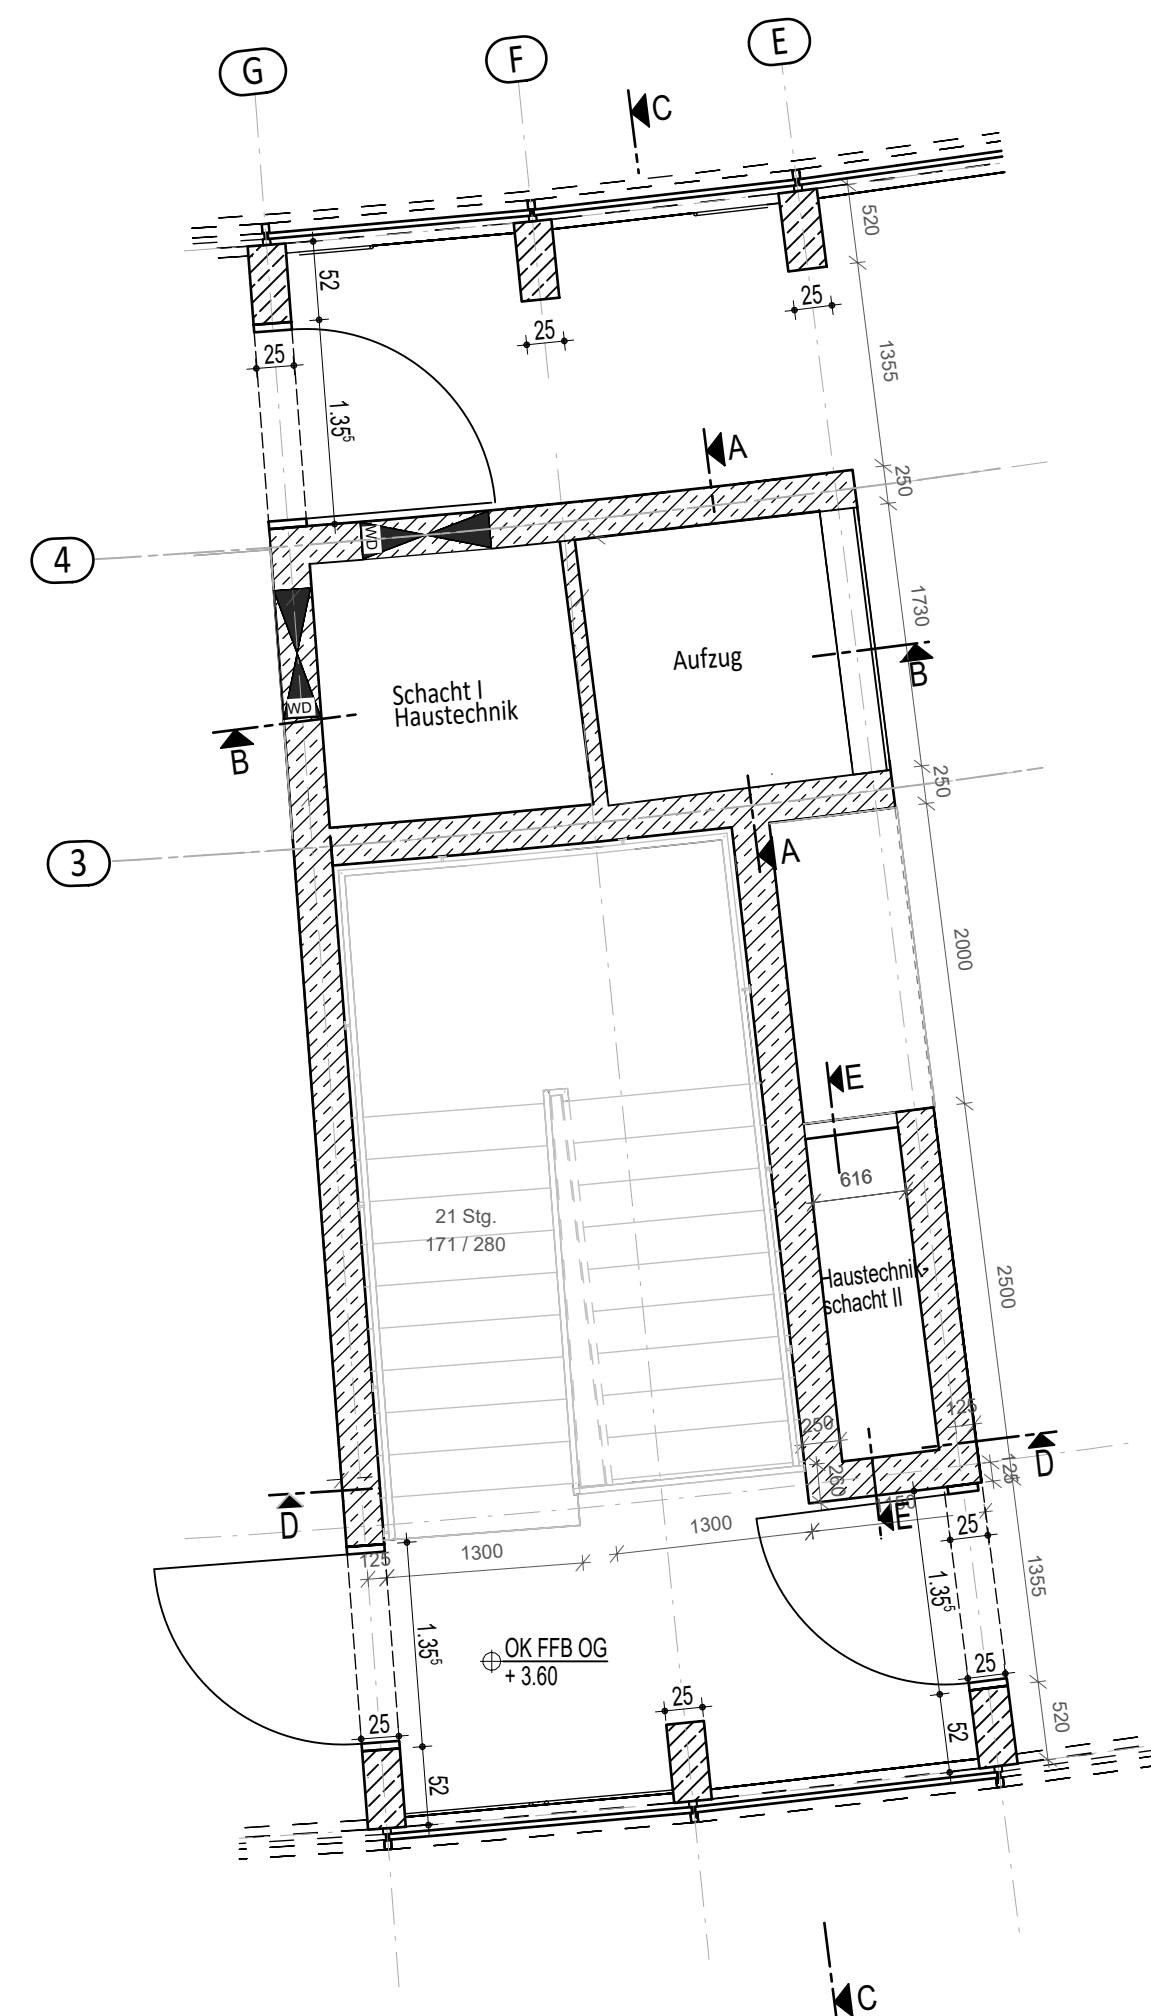

Grundriss Erschließungskern OG

e	Aktualisierung Deckenanschluss OG	01.04.25
d	Anpassung, Austausch Zeichnungen	09.01.25
c	Aktualisierung	30.10.24
b	Anpassung, Ergänzung Zeichnungen	22.10.24
a	Ergänzung Grundriss Schachtdecke	17.07.24
Index	Inhalt der Änderung/Ergänzung	Datum
AUSFÜHRUNGSPLANUNG		
Bauvorhaben:		
Neubau eines Besucherzentrums auf dem Kyffhäuser, Kyffhäuser 1, 99707 Kyffhäuserland		
Bauherr:		
Kyffhäuser-Stiftung, Kyffhäuser 1, 99707 Kyffhäuserland		
Architekten:	Datum	
Cobe Cobe A/S Orientkaj 4 st. 2150 Nordhavn		
Ausführung:	Planplatz 4	
Architektur- und Ingenieurbüro	99706 Sonderhausen	
bv partnerschaft	Tel.: 03632 - 66 55 51	19.06.24
Iris Karstädt	Fax: 03632 - 66 55 53	
Friedhelm Verges	Email: info@bv-sdh.de	
Fachplaner:		
Planinhalt:		
Erschließungskern		
Projektnummer: 22-008	Blatt-Nr.: 55N02e	Sez.:
Blattgröße:	Maßstab: 1:20; 1:50; 1:200	Sepp.:
Unterschrift Bauherr:	Unterschrift Planer:	Index: e