


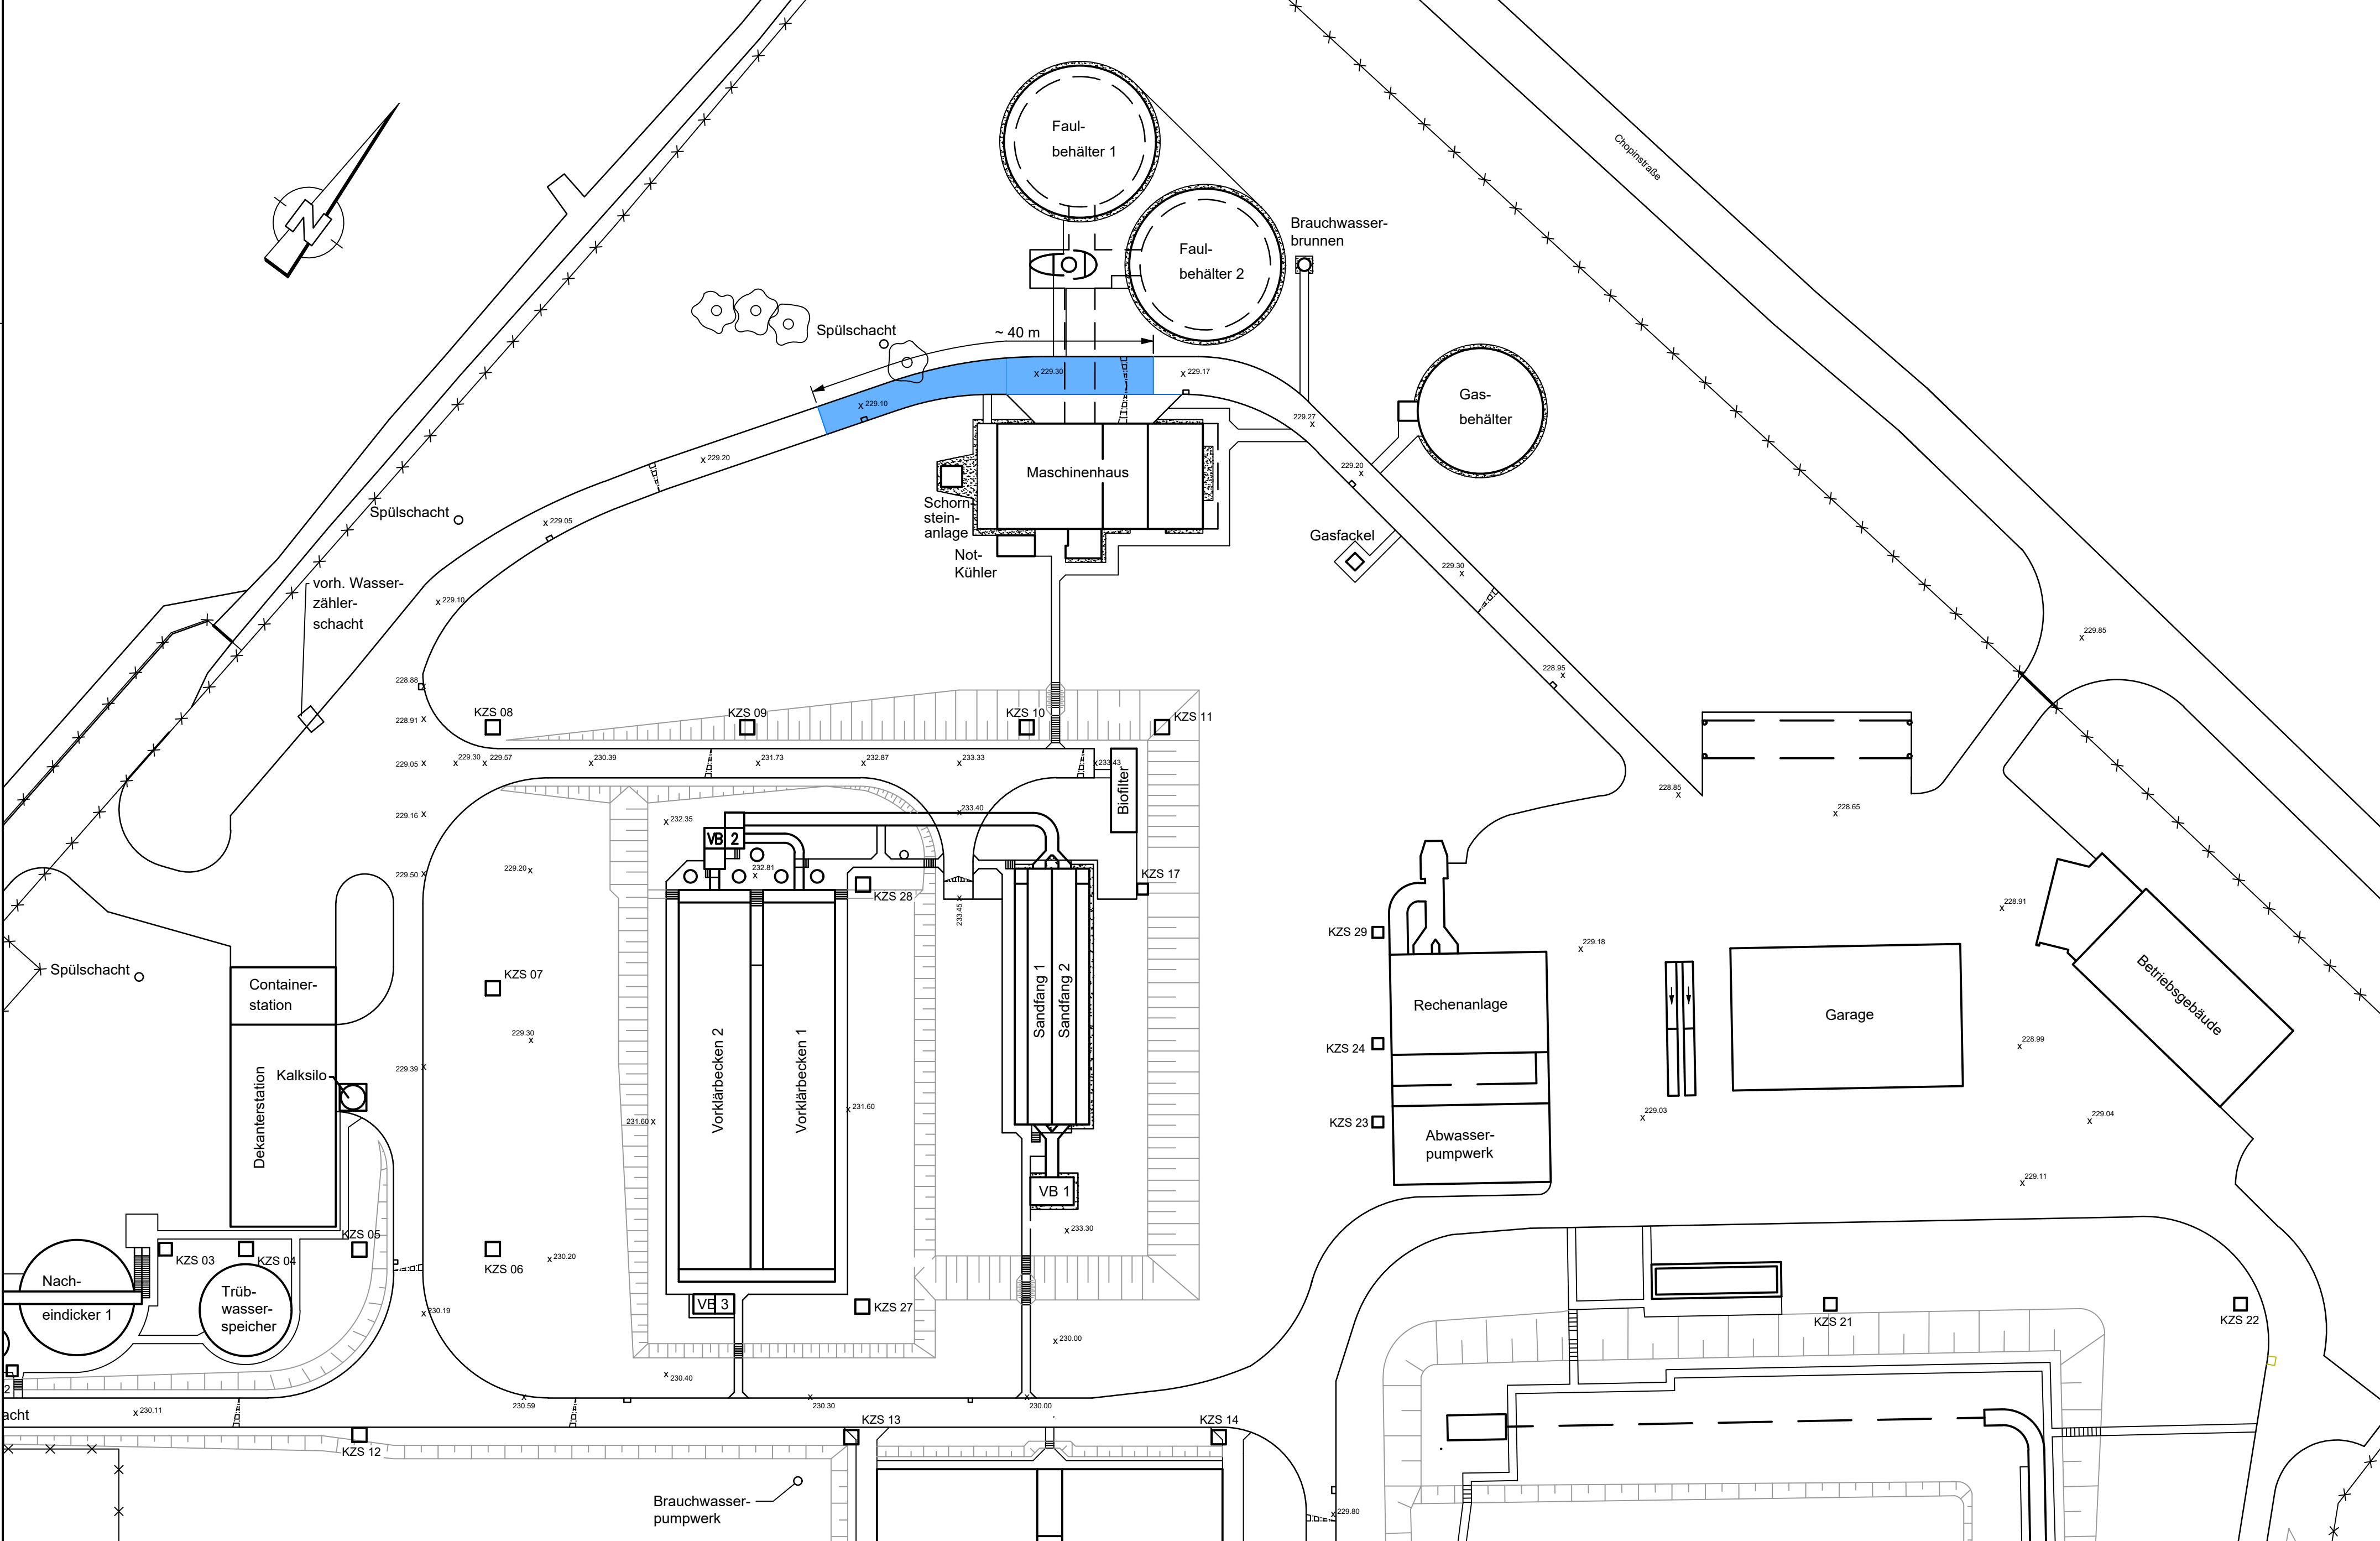

Legende

- Stellfläche Kranfahrzeuge
- mobile Schlammentwässerung



SOWAG mbH
Kläranlage Zittau - Wartungs- und Reinigungsarbeiten Faulbehälter 1

Ausführungsplanung

Lageplan Stellfläche

Auftraggeber
SOWAG mbH
Äußere Weberstraße 43
02763 Zittau

Lagebezug	-	Plangrundlage	-	
Höhenbezug	-	Planverfasser		
	Datum	Name	PICON GmbH Glashütter Straße 101, 01277 Dresden Telefon: 0351 21185-0 Fax: 0351 21185-10 E-Mail: info@picon-ingenieur.de	Zeichnungs-Nr.: P24-016.5.002
bearbeitet	01/2025	Pöhl		Anlage 1
gezeichnet	01/2025	Müller		Maßstab 1 : 500
geprüft	01/2025		Dresden, 20.01.2025	Plangröße 780 x 380