


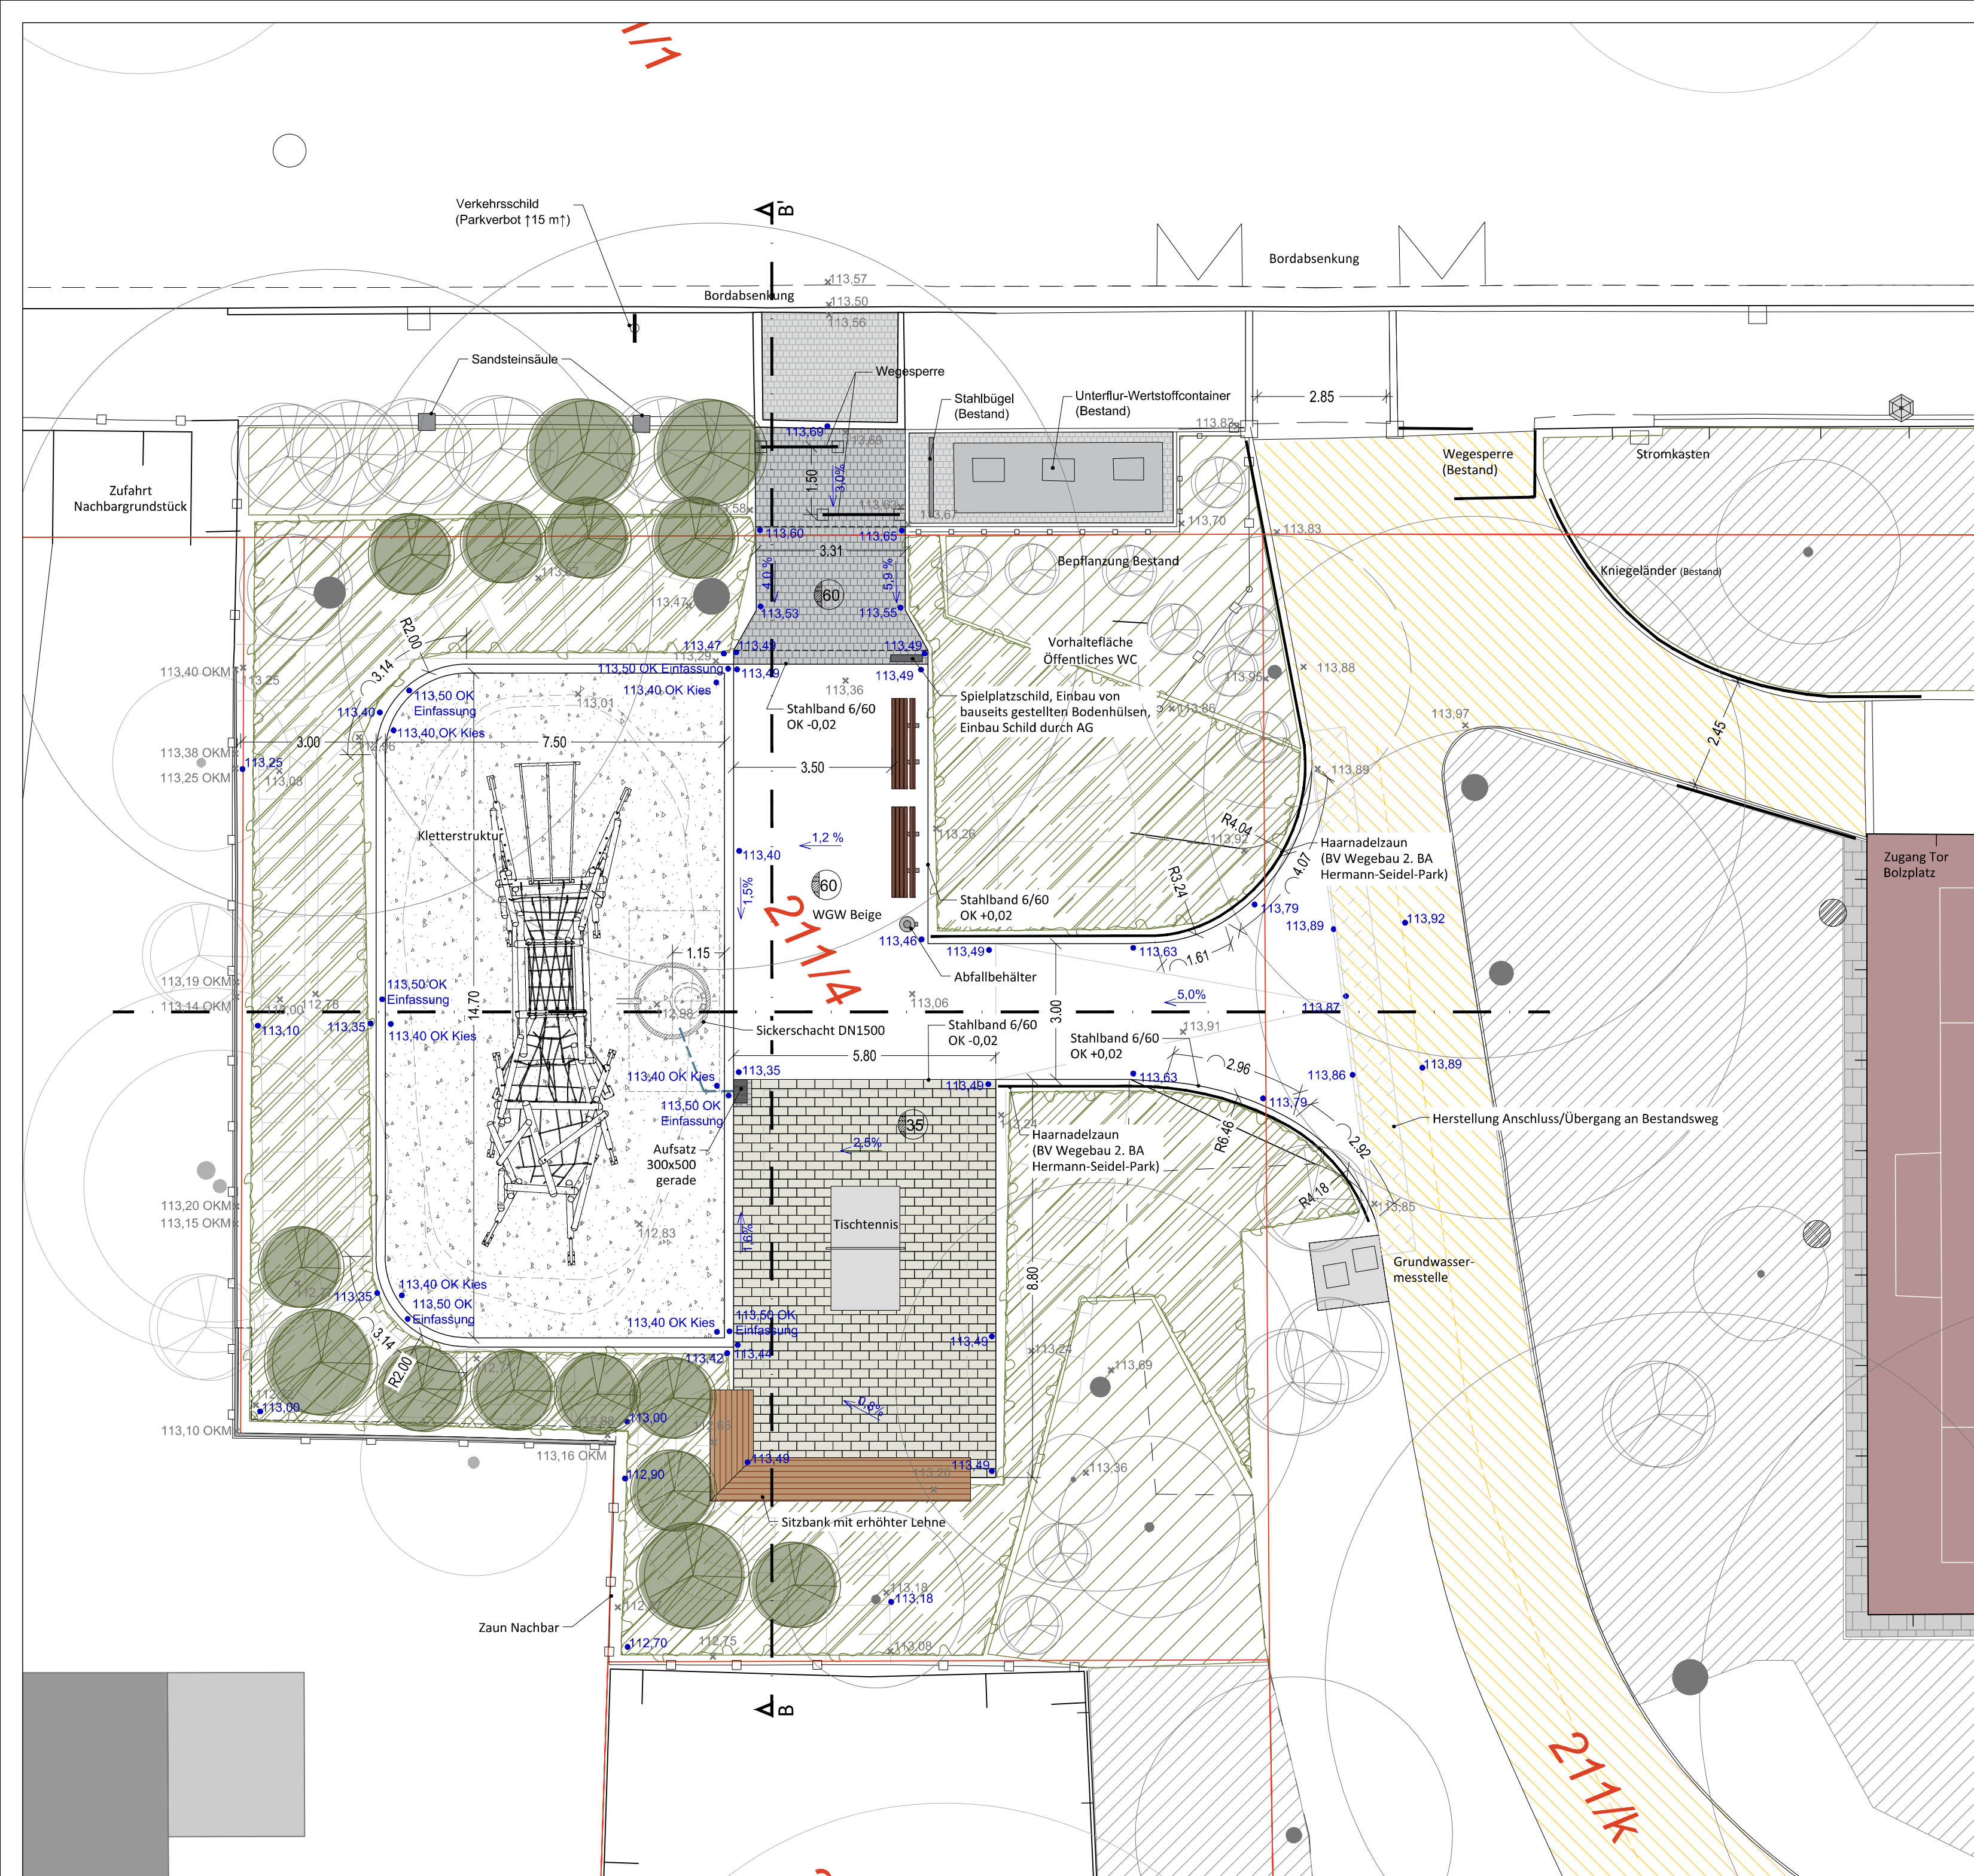

- Legende Bestand

114.84 x

Schacht | Schacht Abwasser

Gaslaterne Bestand

Natursteinpflaster

Wegesanierung Hermann-Seidel-Park nachrichtlich übernommen

Baum Bestand Laubbaum | Nadelbaum

Solitärstrauch Bestand

Strauchfläche Bestand

Baum Bestand Umgebung

Allgemein

211/4

Bearbeitungsgrenze

Höhe Bestand

Schacht | Schacht Abwasser

Gaslaterne Bestand

Natursteinpflaster

Wegesanierung Hermann-Seidel-Park nachrichtlich übernommen

Baum Bestand Laubbaum | Nadelbaum

Solitärstrauch Bestand

Strauchfläche Bestand

Baum Bestand Umgebung

Allgemein

211/4

Bearbeitungsgrenze
- Planung

114.90

WGW Beige

Fallschutzkies 2/4

Anschluss an Bestand herstellen

Betonplatten 20x40x8cm , Farbe Beige

Natursteinpflaster, Granit 10x10x10 cm,

Knotenbank

Abfallbehälter

Stahlband 6/60

Sandsteine 40x20 cm

Großstrauch Planung

Strauchfläche

Strauchfläche , Ergänzung des Bestandes mit neuen Sträuchern
- Höhe Planung

Wassergebundene Wegedecke, Farbe: Beige

Fallschutzkies 2/4

Anschluss an Bestand herstellen

Betonplatten 20x40x8cm , Farbe Beige

Natursteinpflaster, Granit 10x10x10 cm,

Knotenbank

Abfallbehälter

Stahlband 6/60

Sandsteine 40x20 cm

Großstrauch Planung

Strauchfläche

Strauchfläche , Ergänzung des Bestandes mit neuen Sträuchern



Nr.	Art der Änderung	Datum	Name

	Landeshauptstadt Dresden		Objektnr.:	
	Geschäftsbereich Umwelt und Kommunalwirtschaft		Blattnr.: 04.1	
	Amt für Stadtgrün und Abfallwirtschaft		Maßstab: 1:100	
		Datum	Zeichen	

Ausführungsplanung

Bauvorhaben / Projekt		Zur Bauausführung freigegeben:	
Hermann-Seidel-Park Erweiterung - Neubau Spielplatz		Datum:	
Planbezeichnung		Abt.-Ltr.:	
Technischer Lageplan		Amtsleiter:	