




Grundriss WC Jungen (-106, -106a)
M 1:25

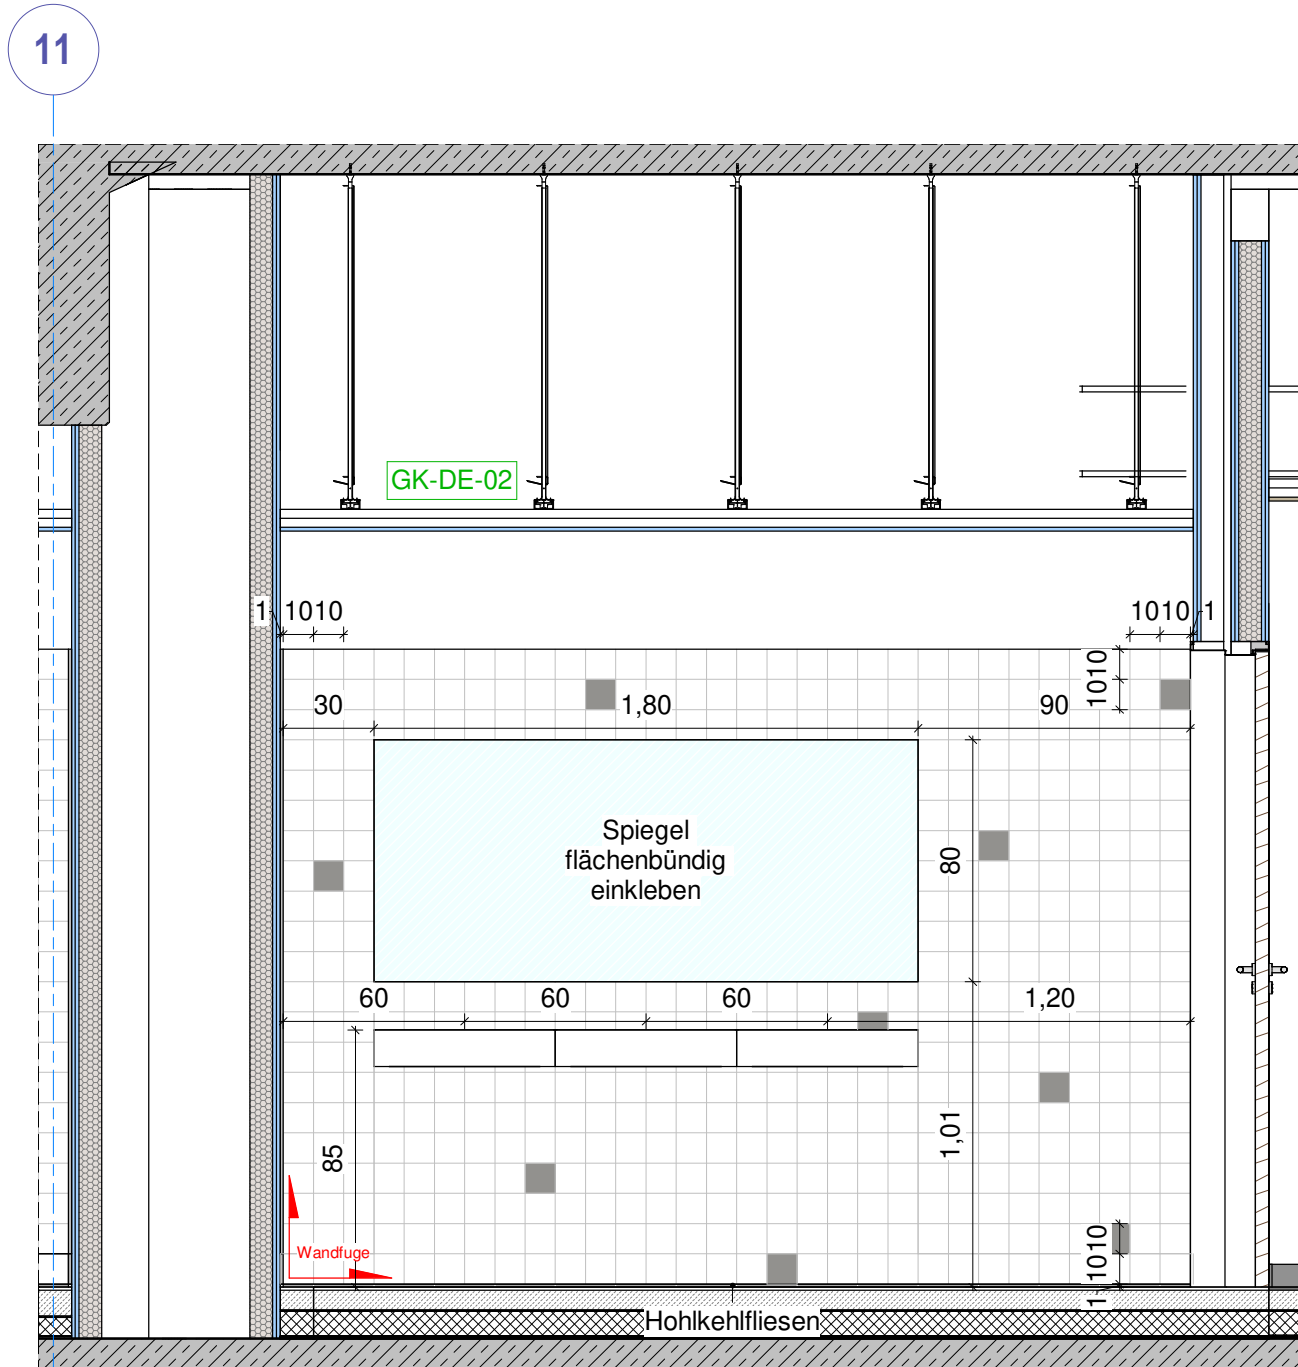


Ansicht 1A
M 1:25

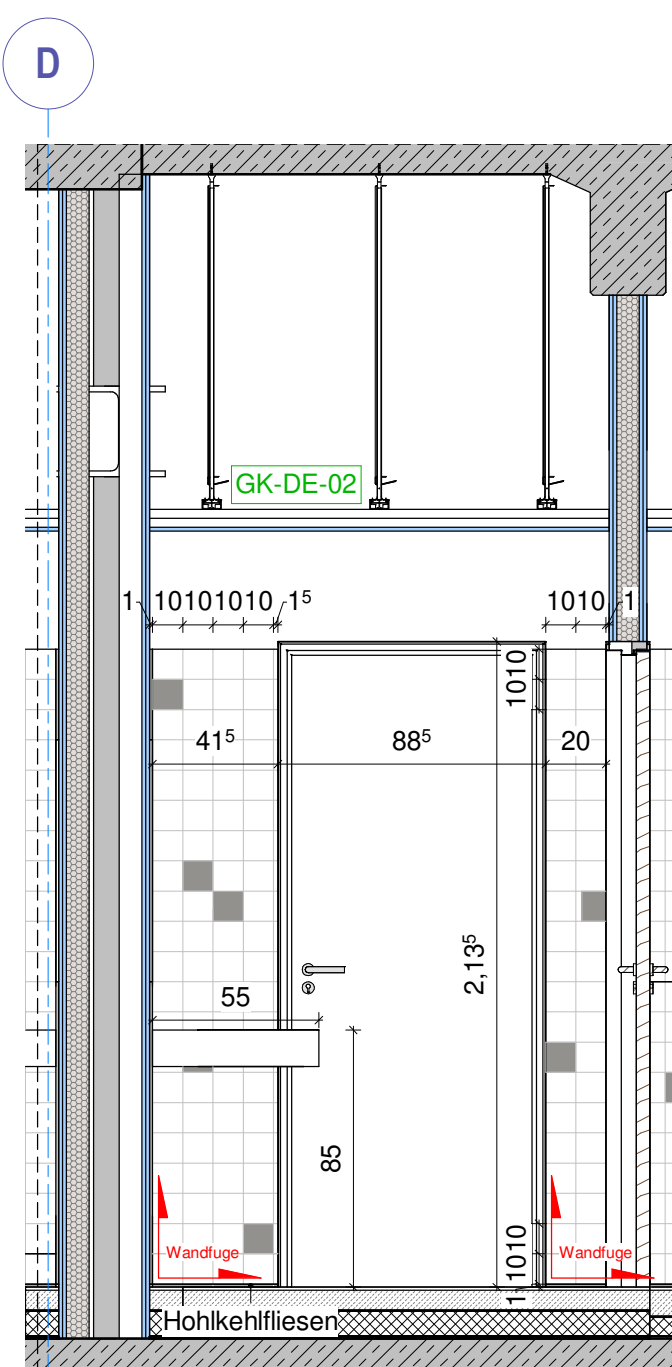


Ansicht 1B
M 1:25

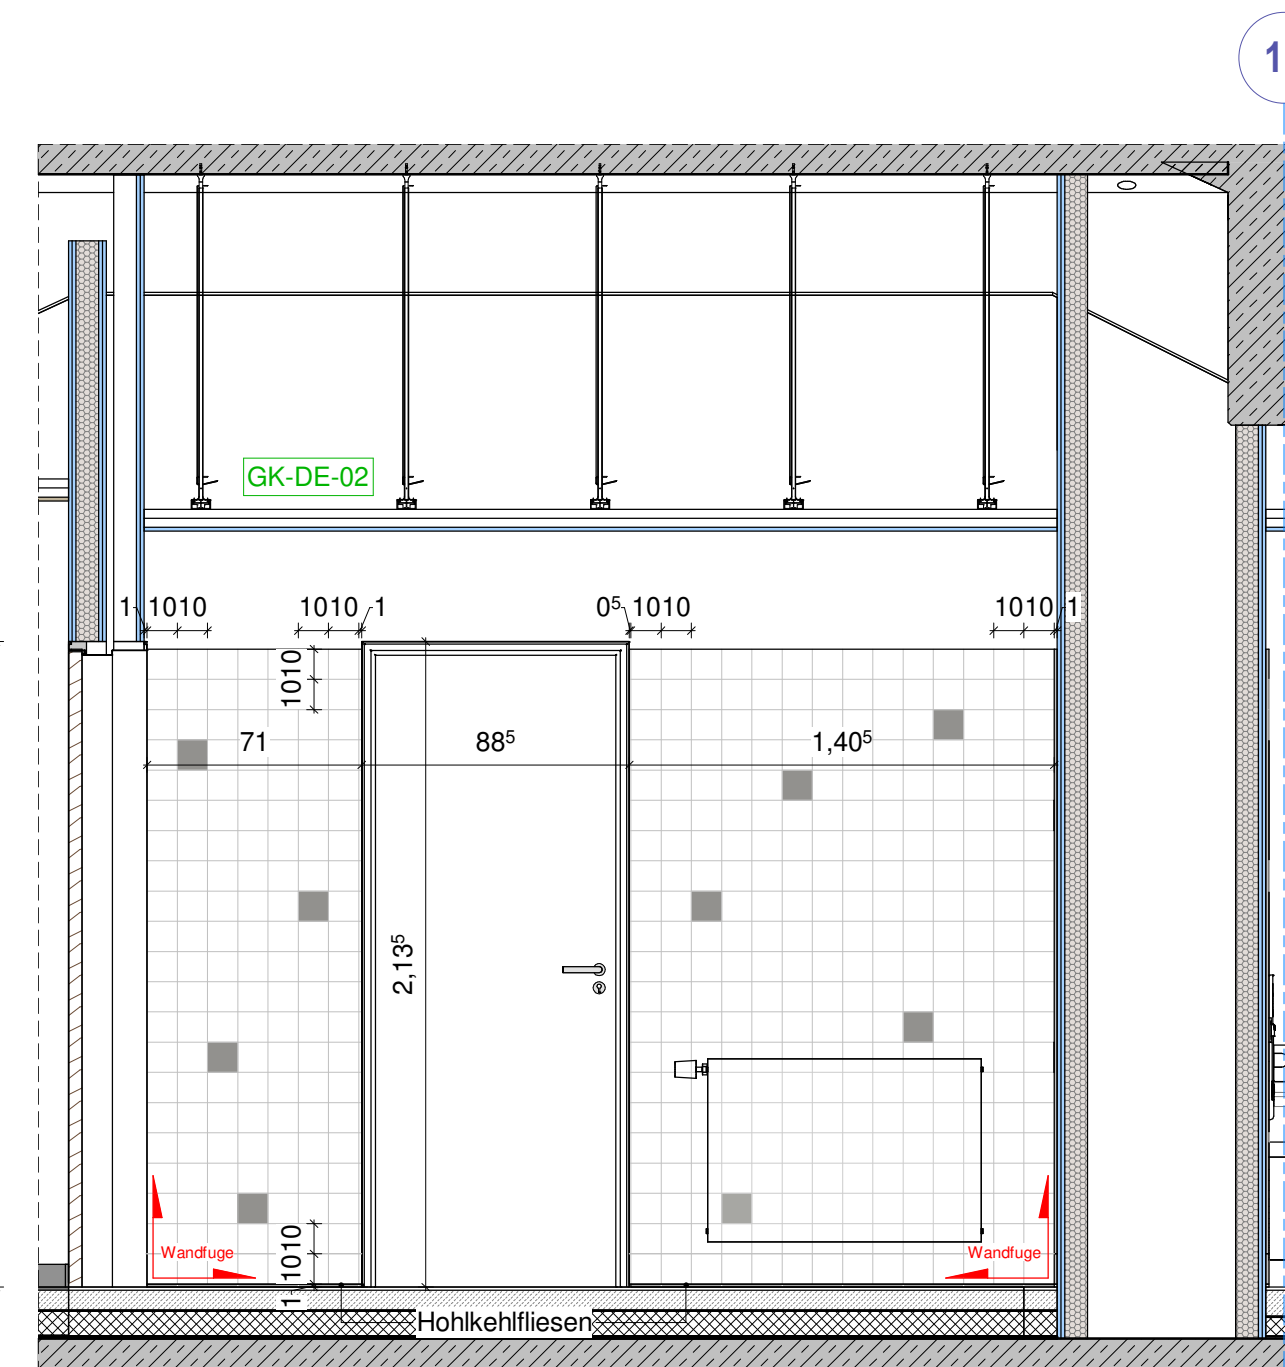


Ansicht 1C
M 1:25

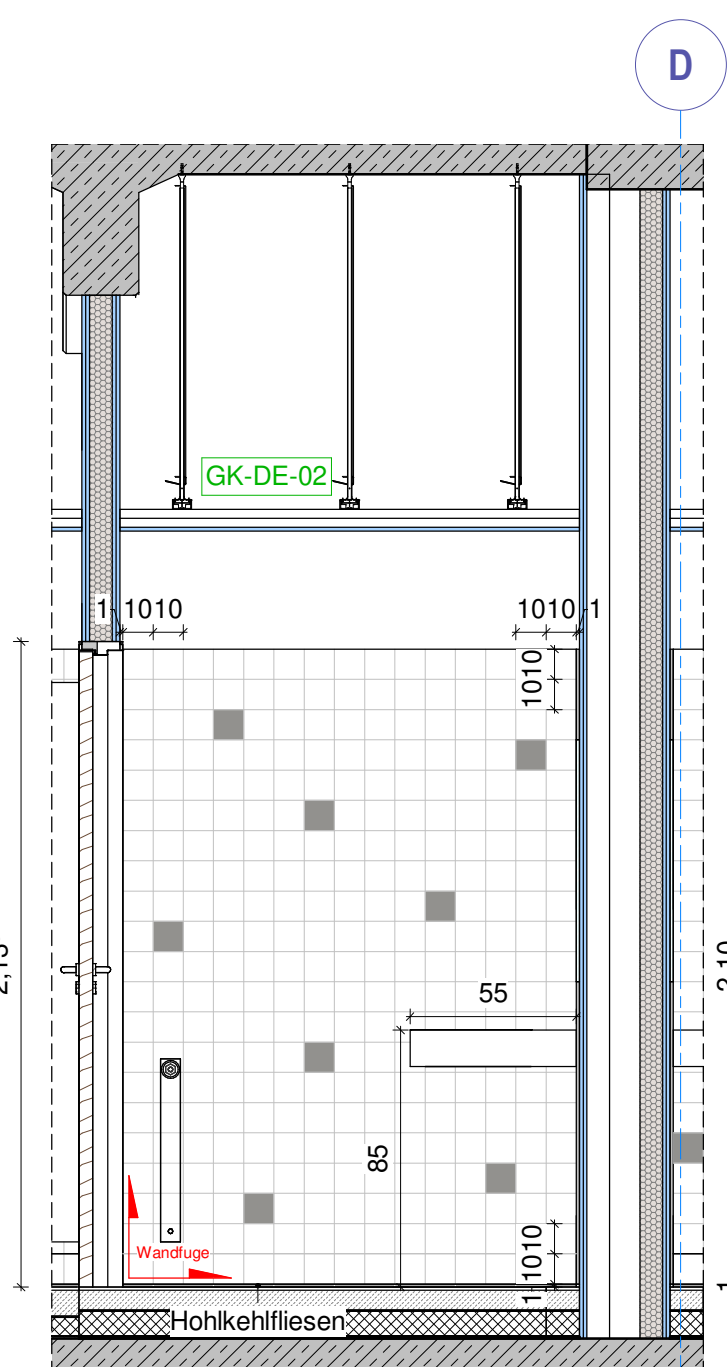


Ansicht 1D
M 1:25

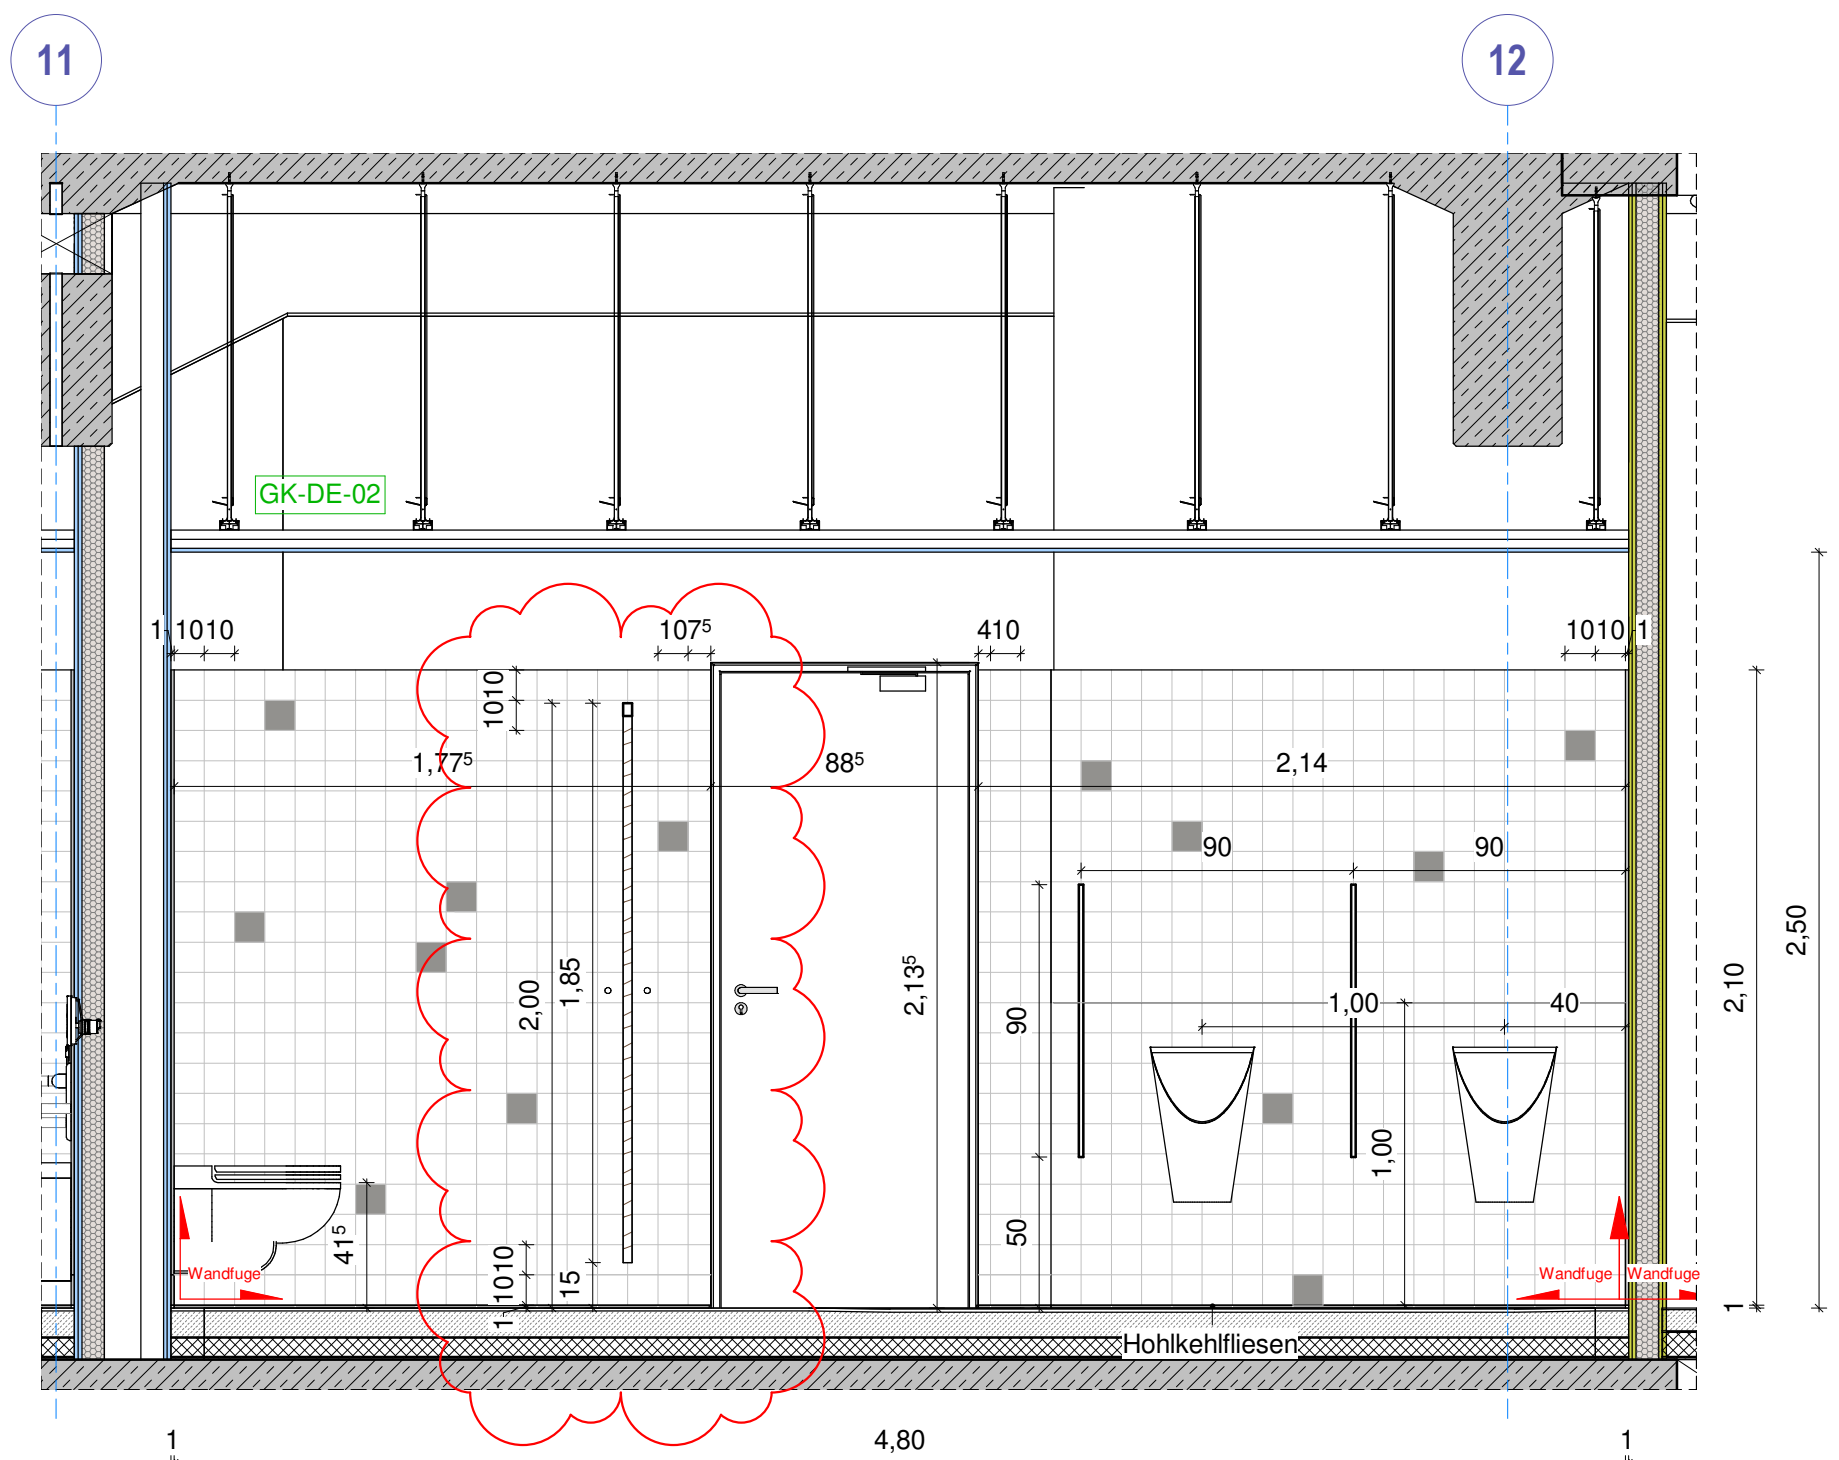


Ansicht 2A
M 1:25

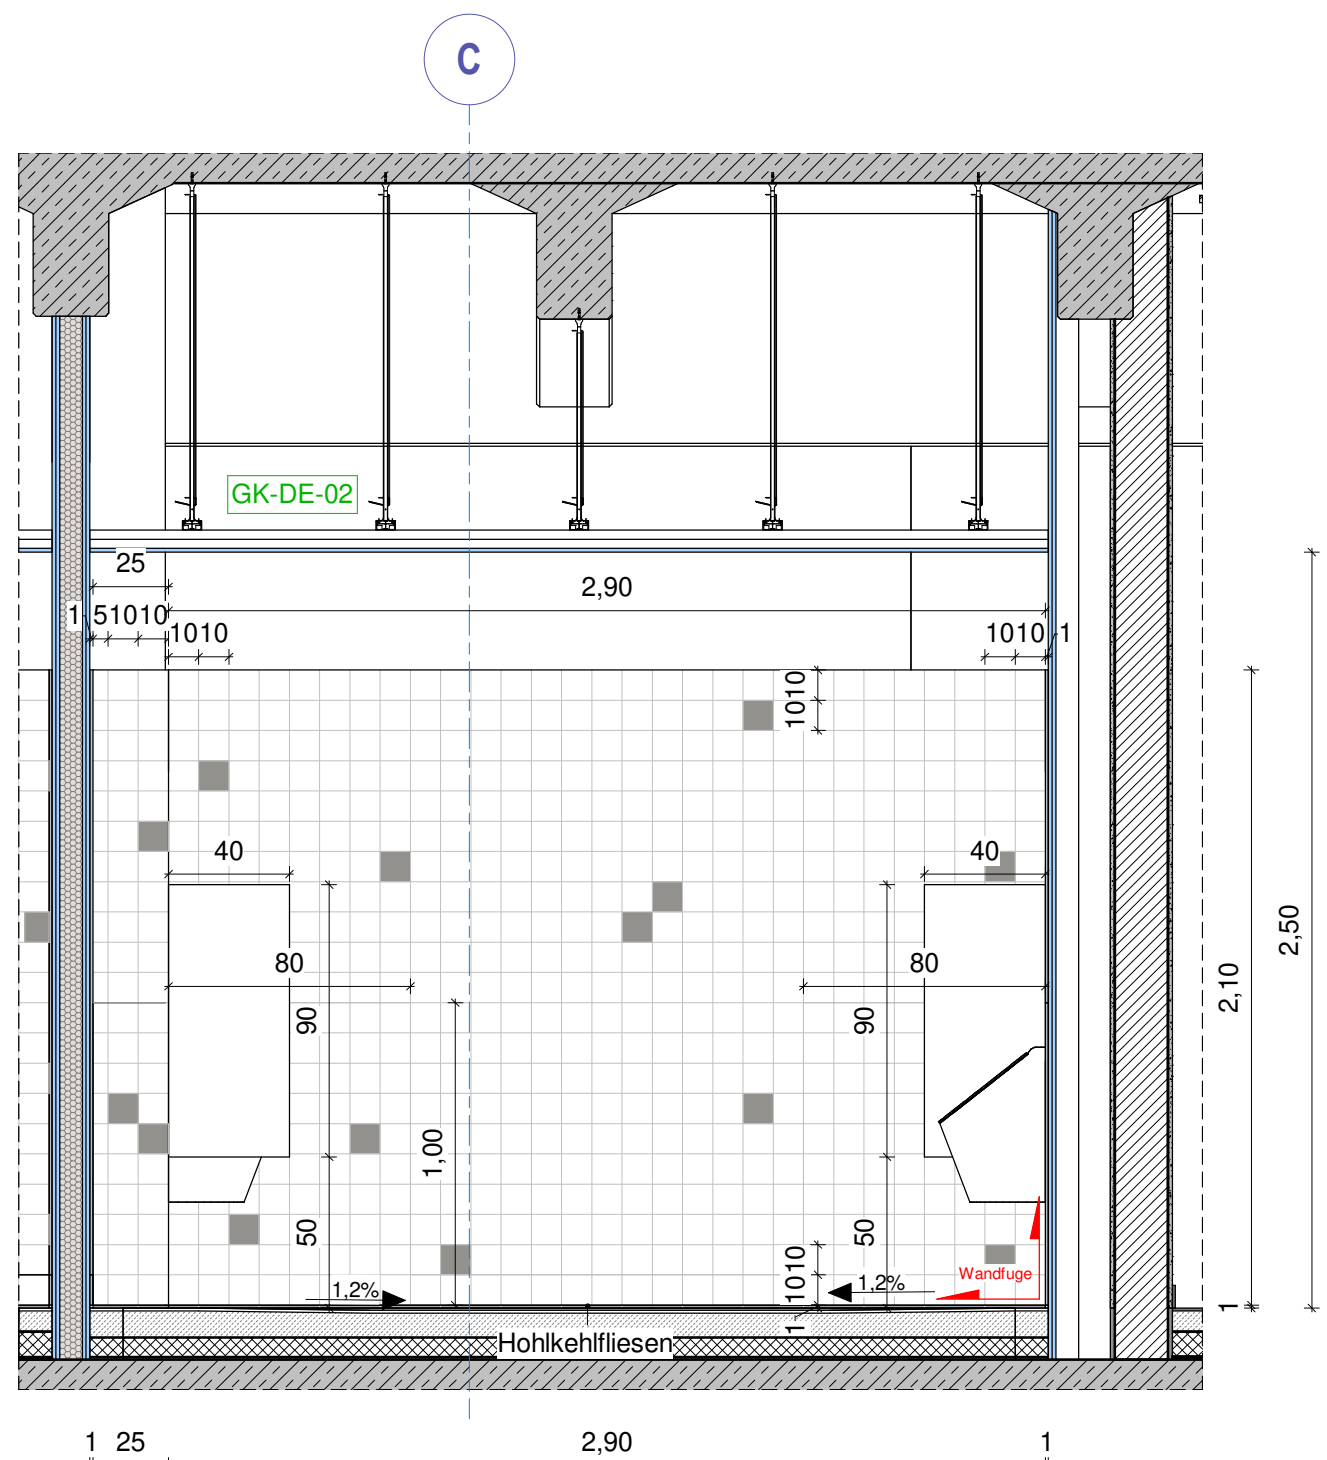


Ansicht 2B
M 1:25

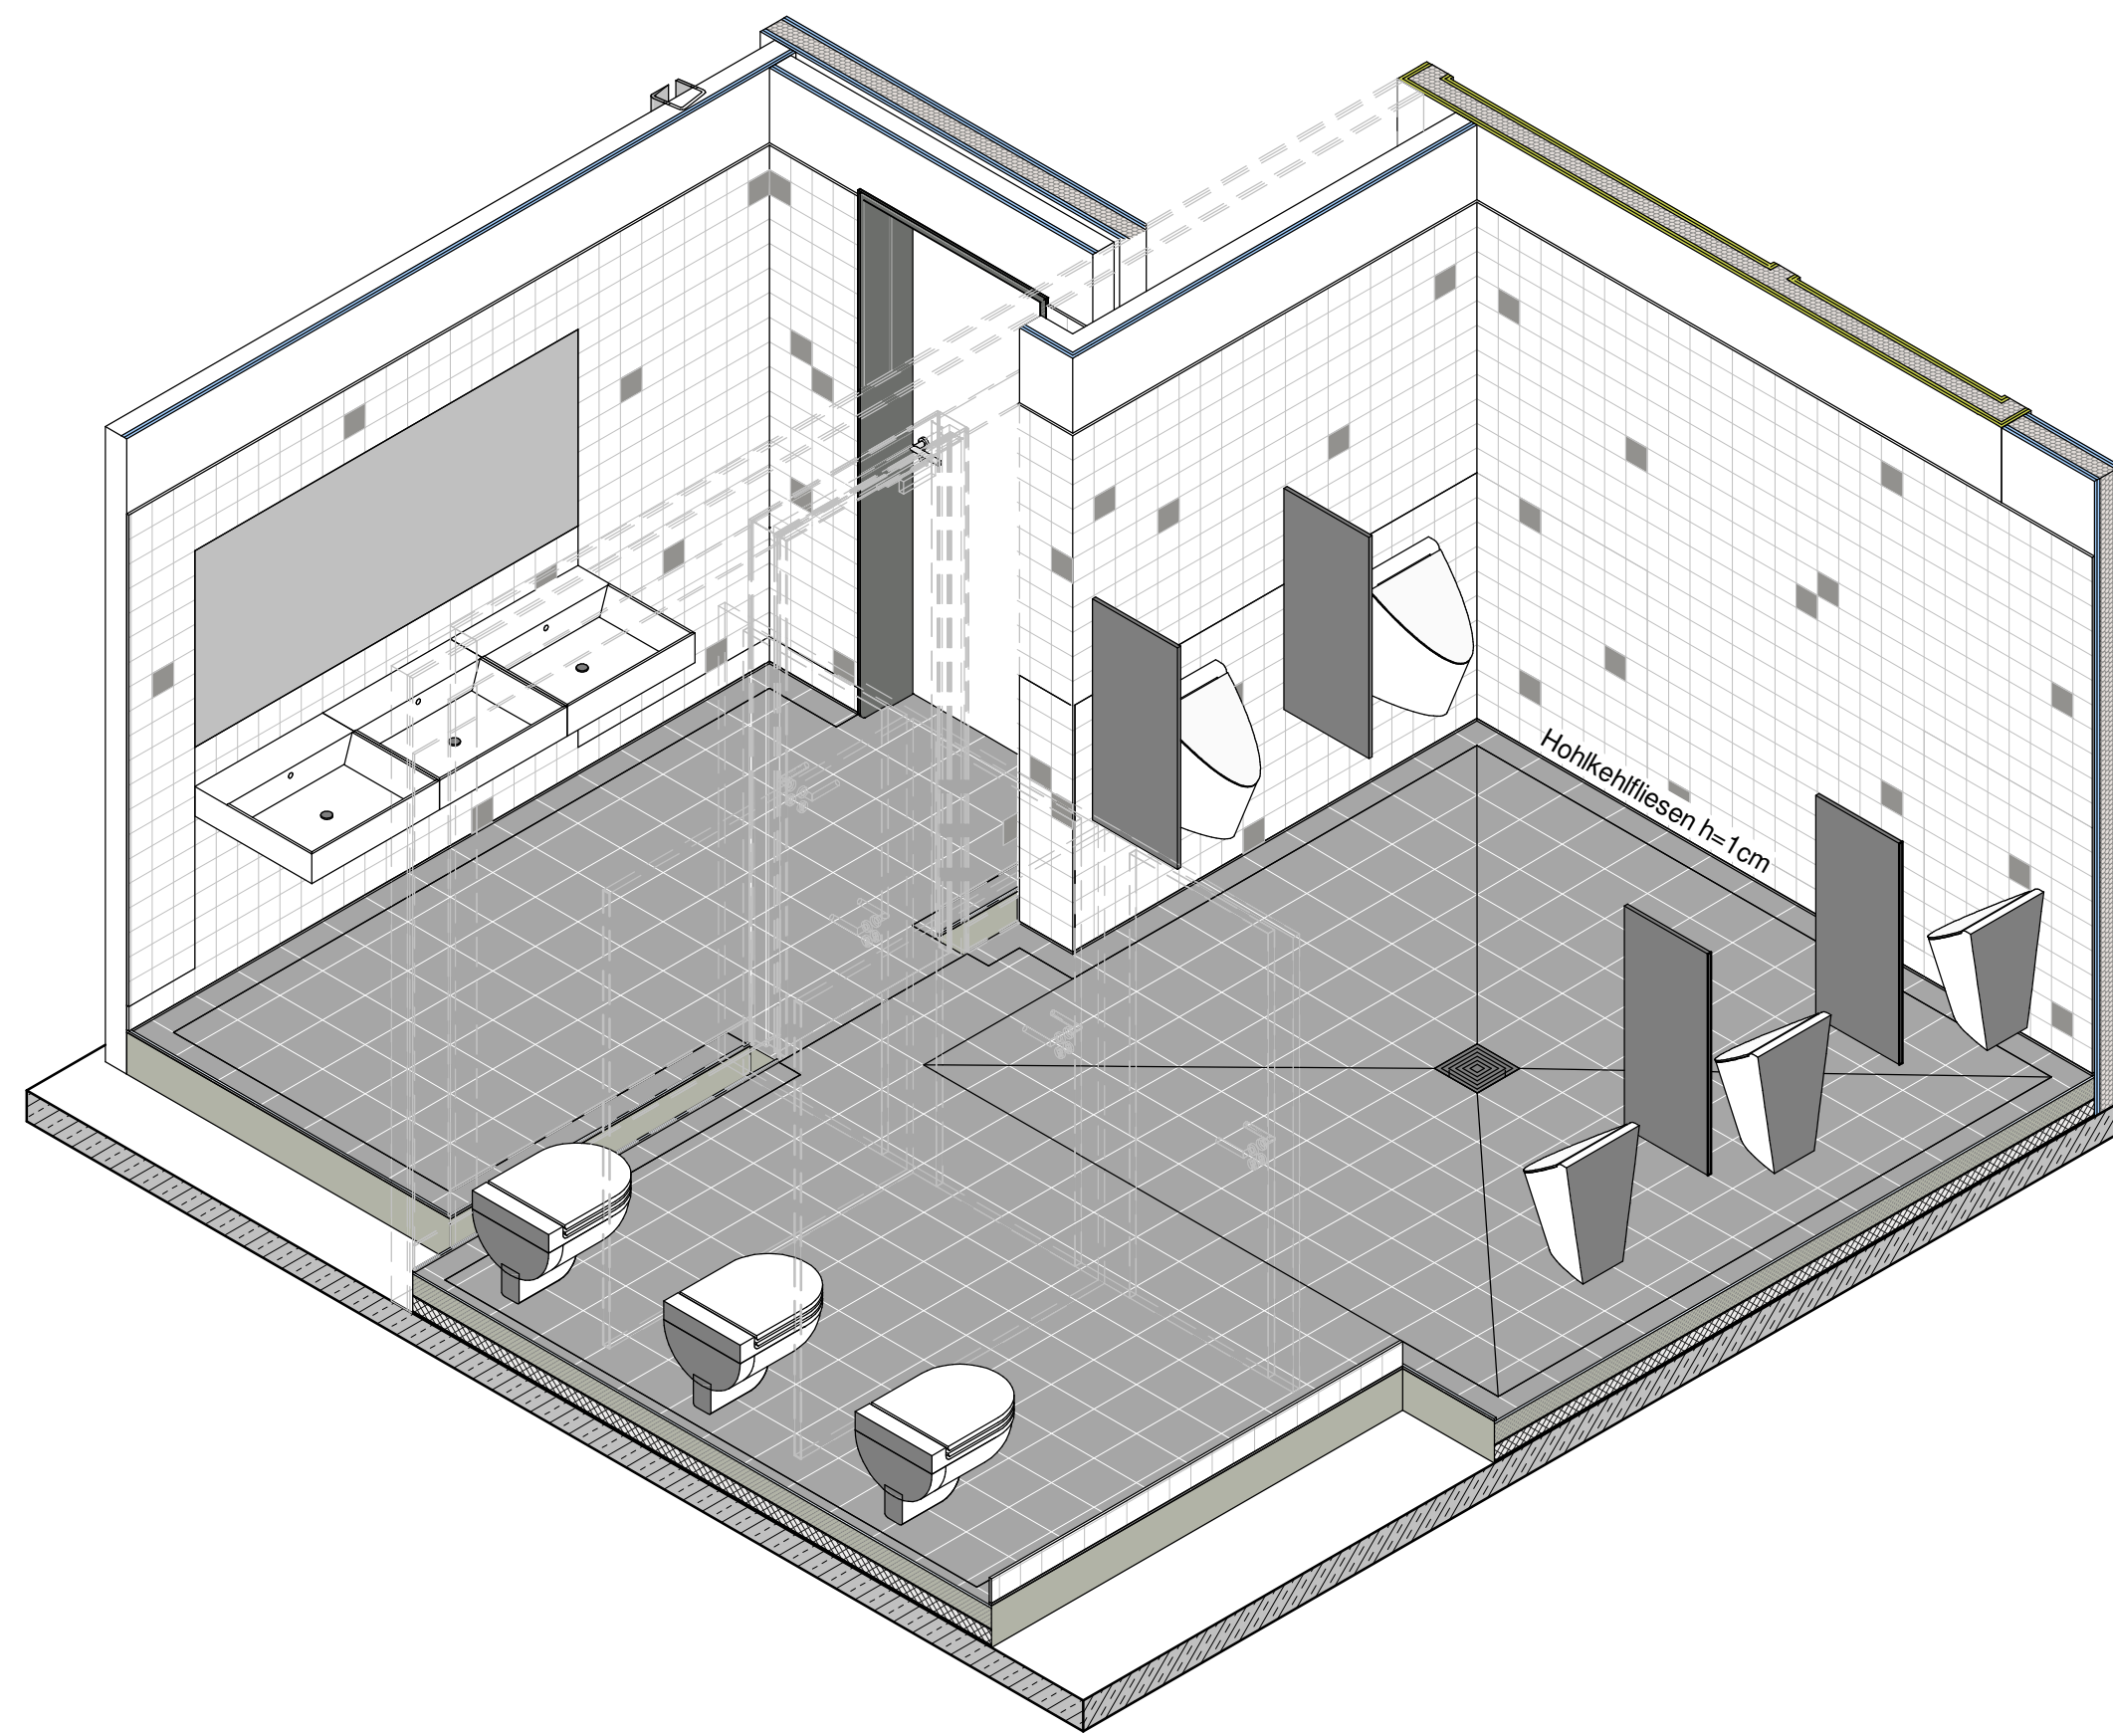


3D Ansicht 1

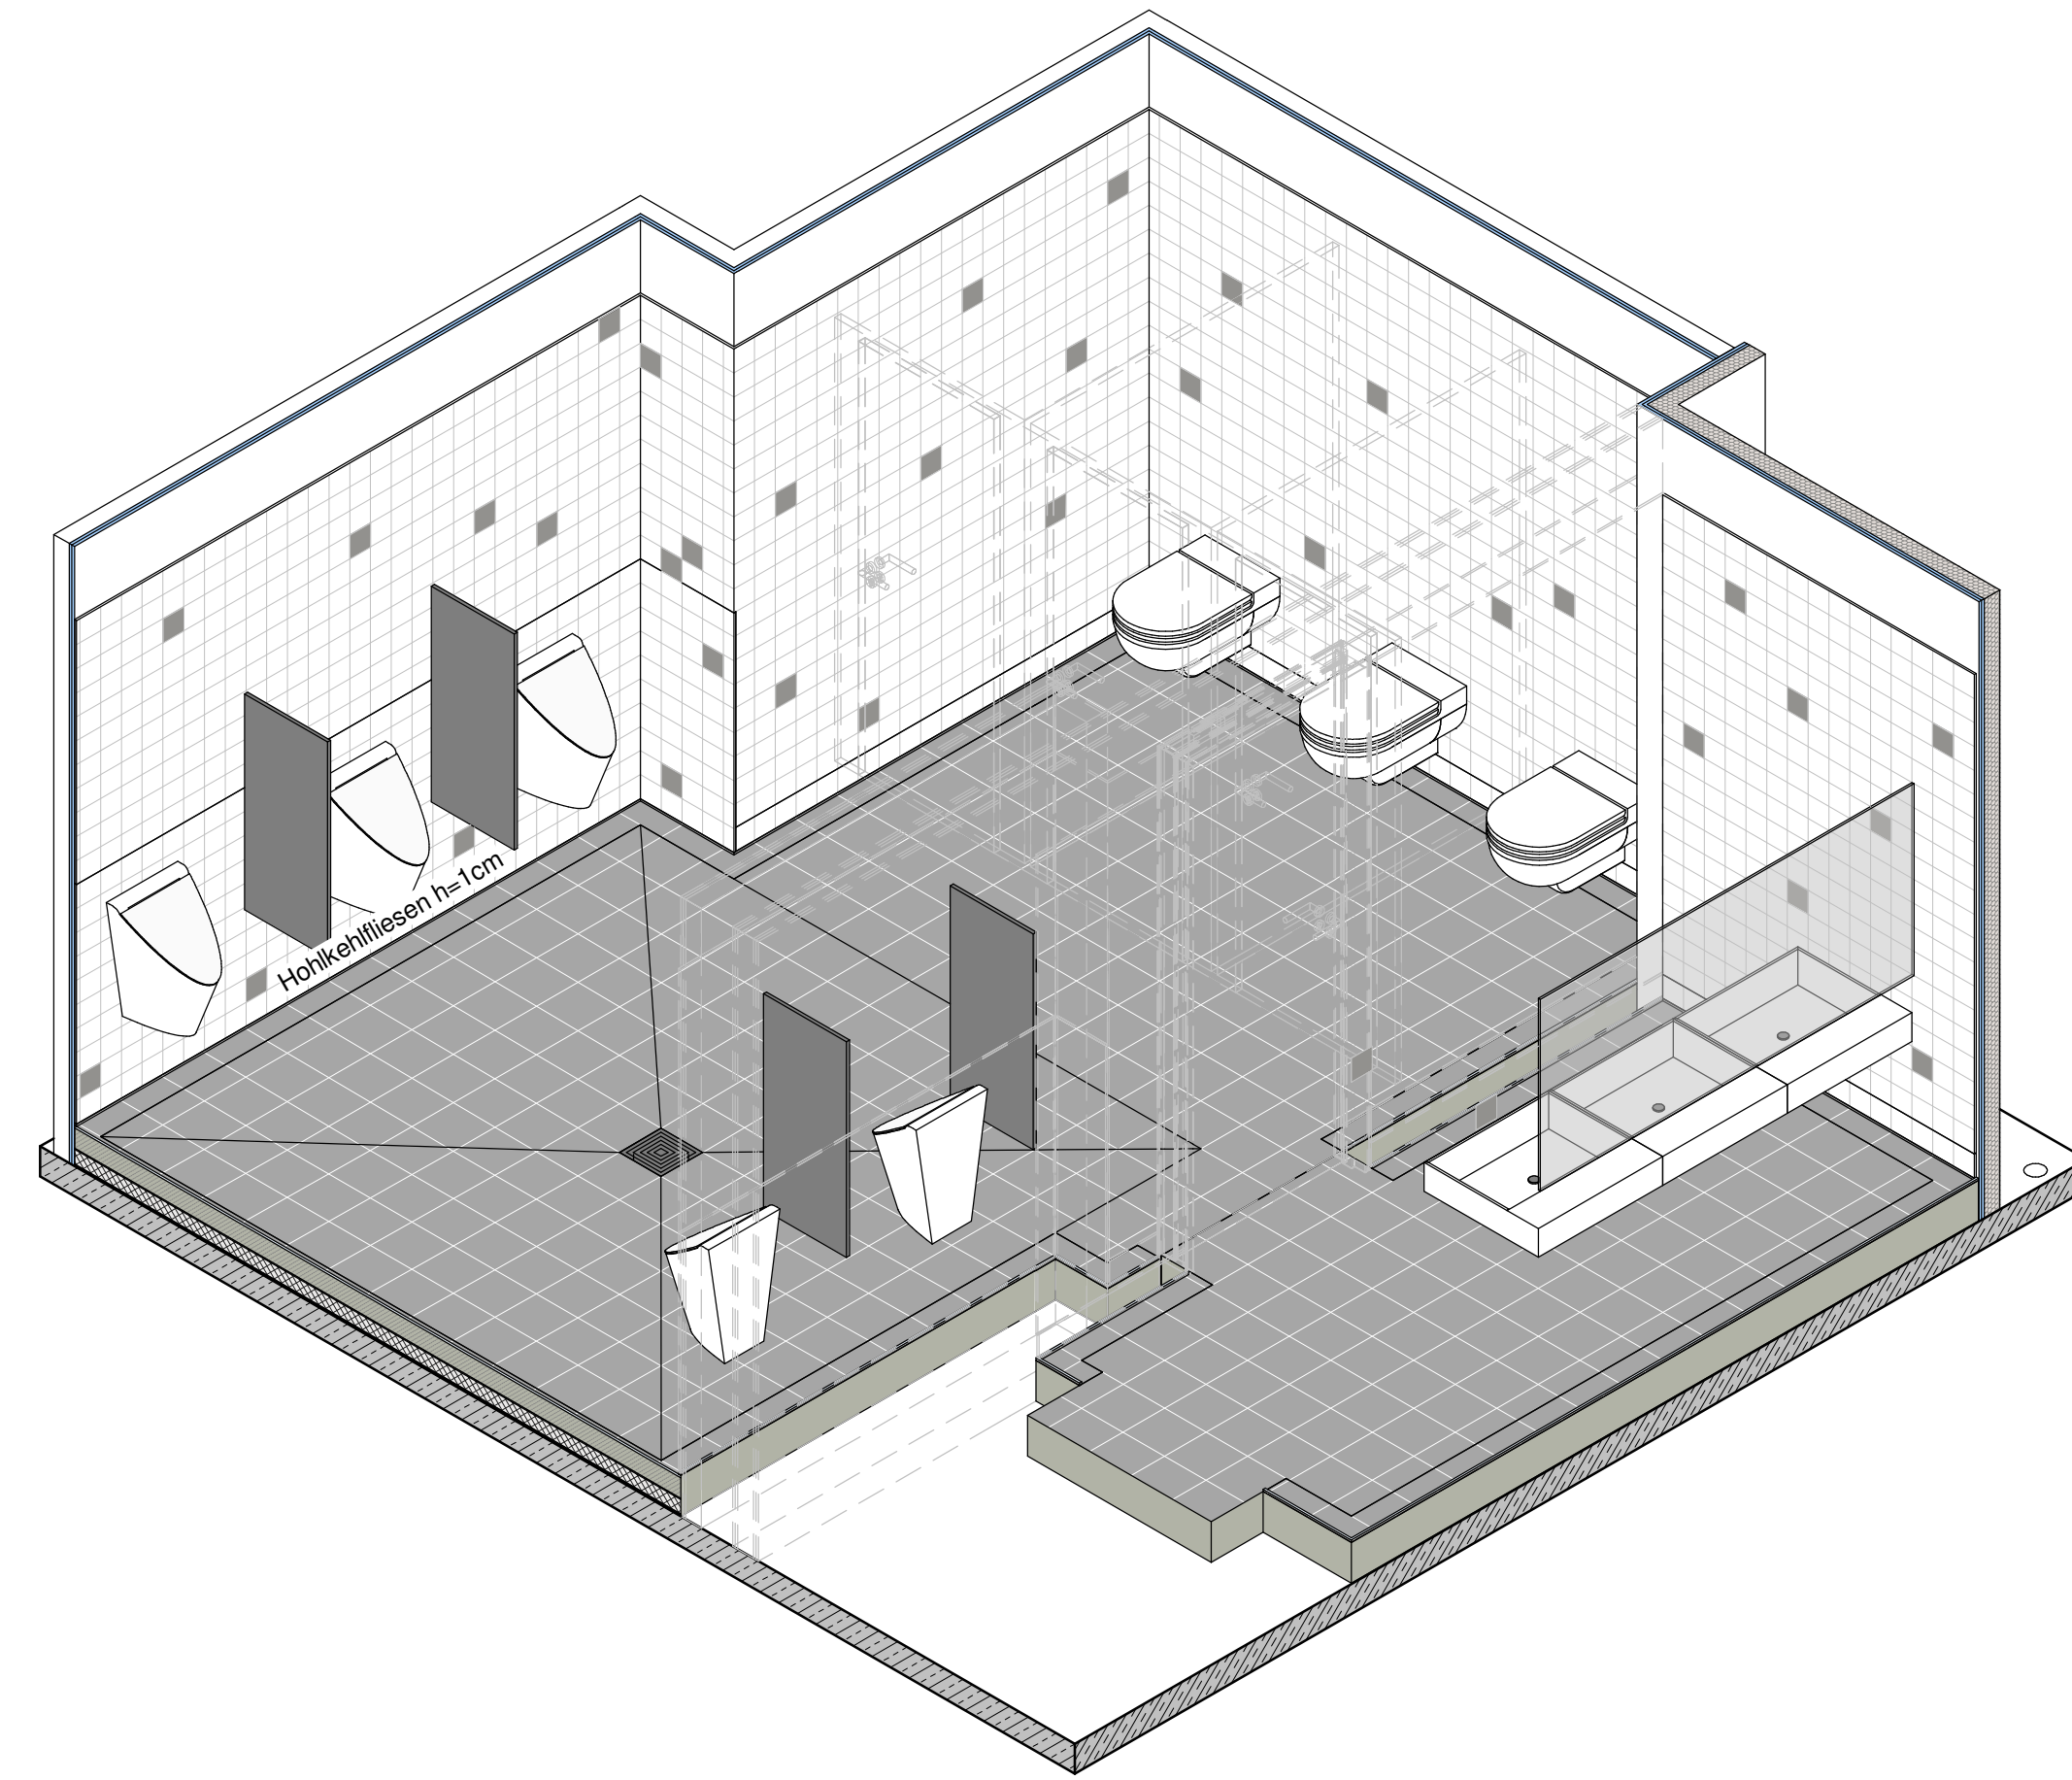


3D Ansicht 2

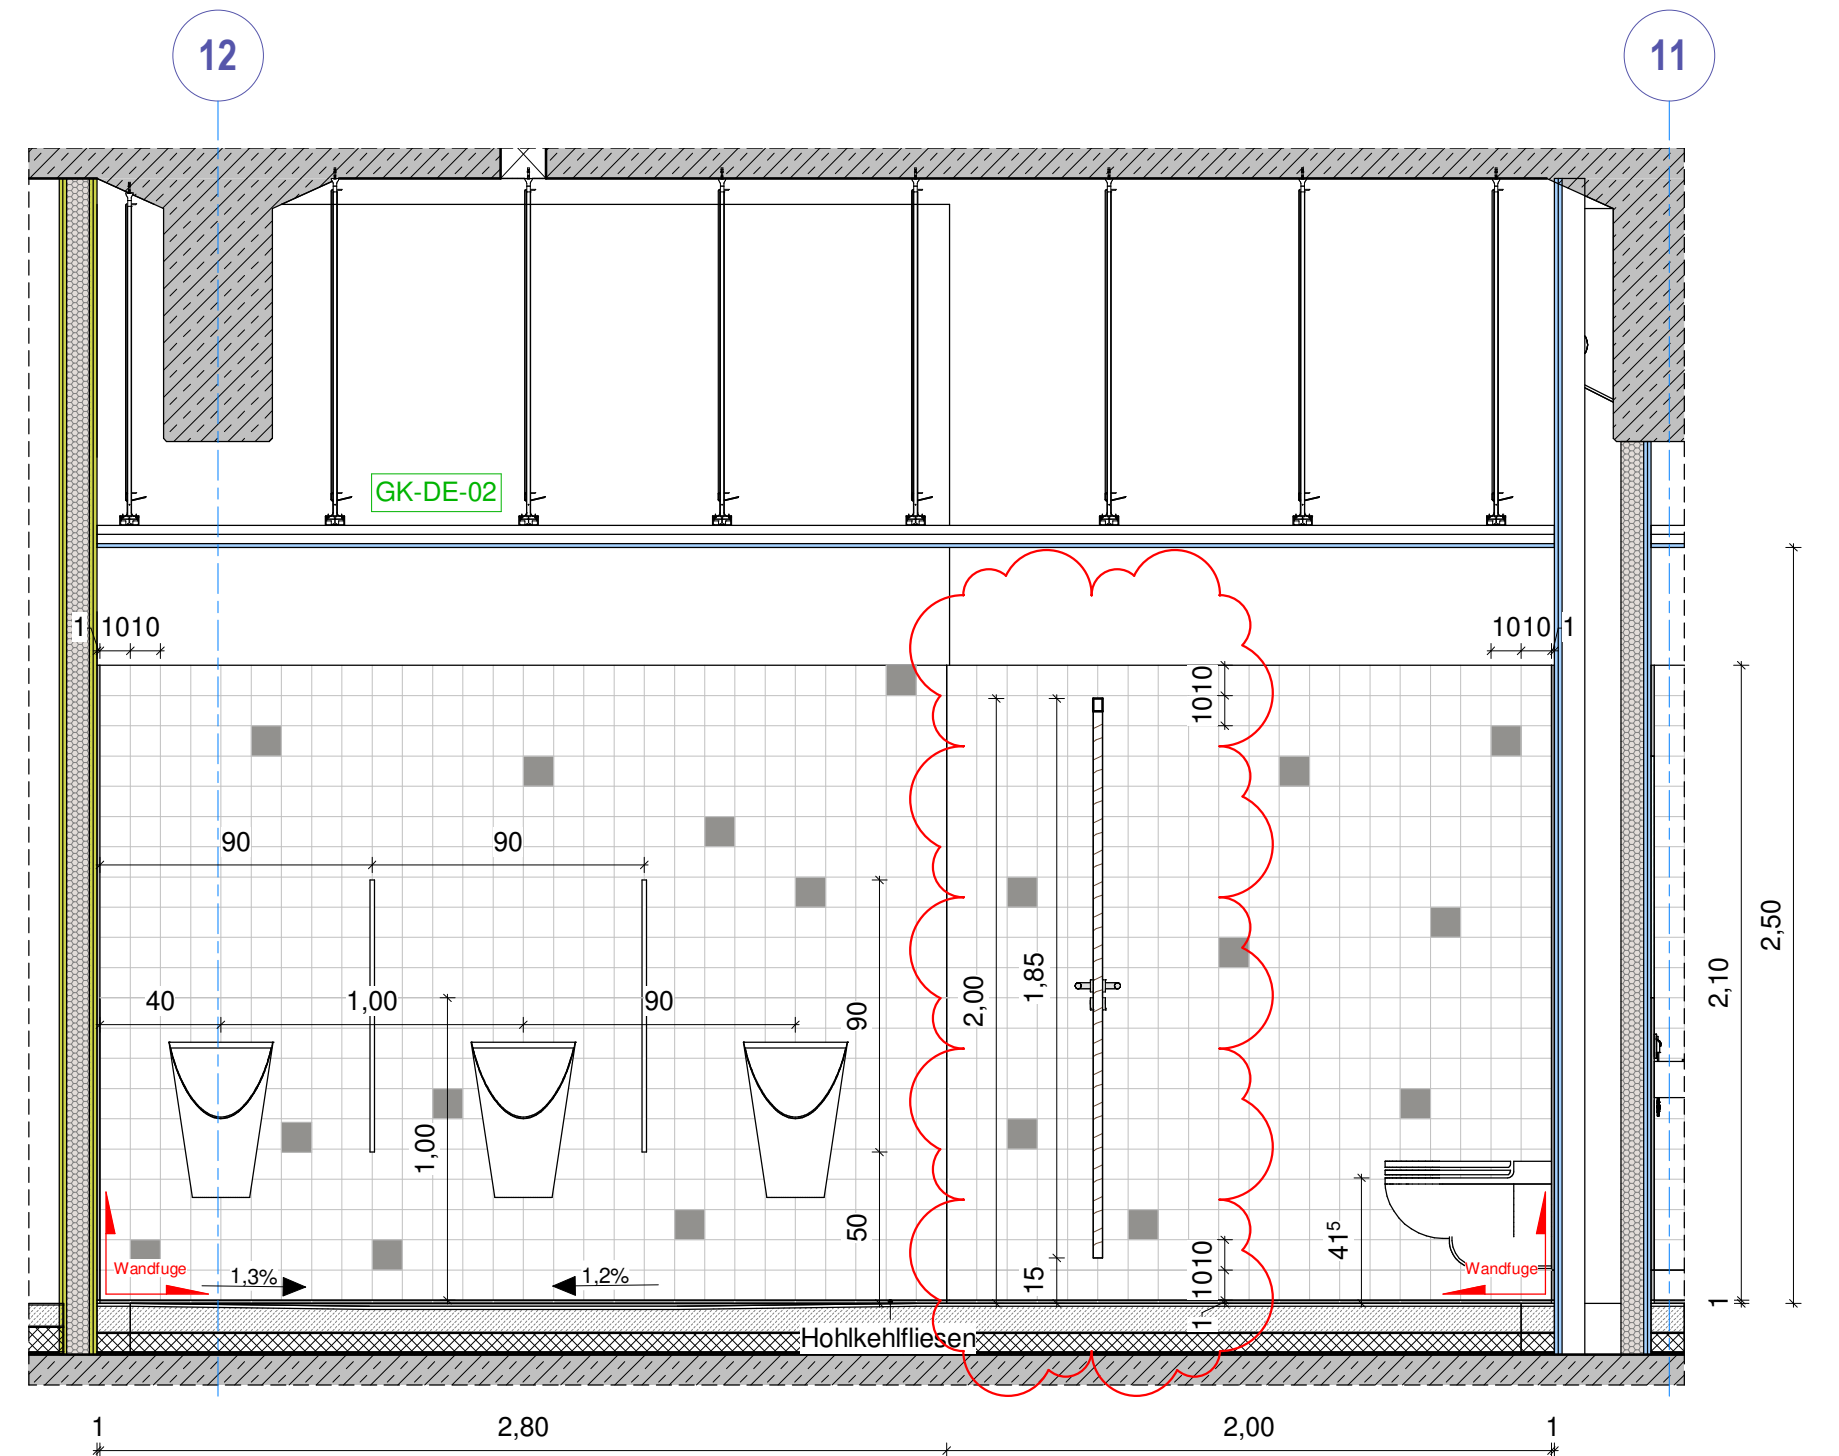


Ansicht 2C
M 1:25

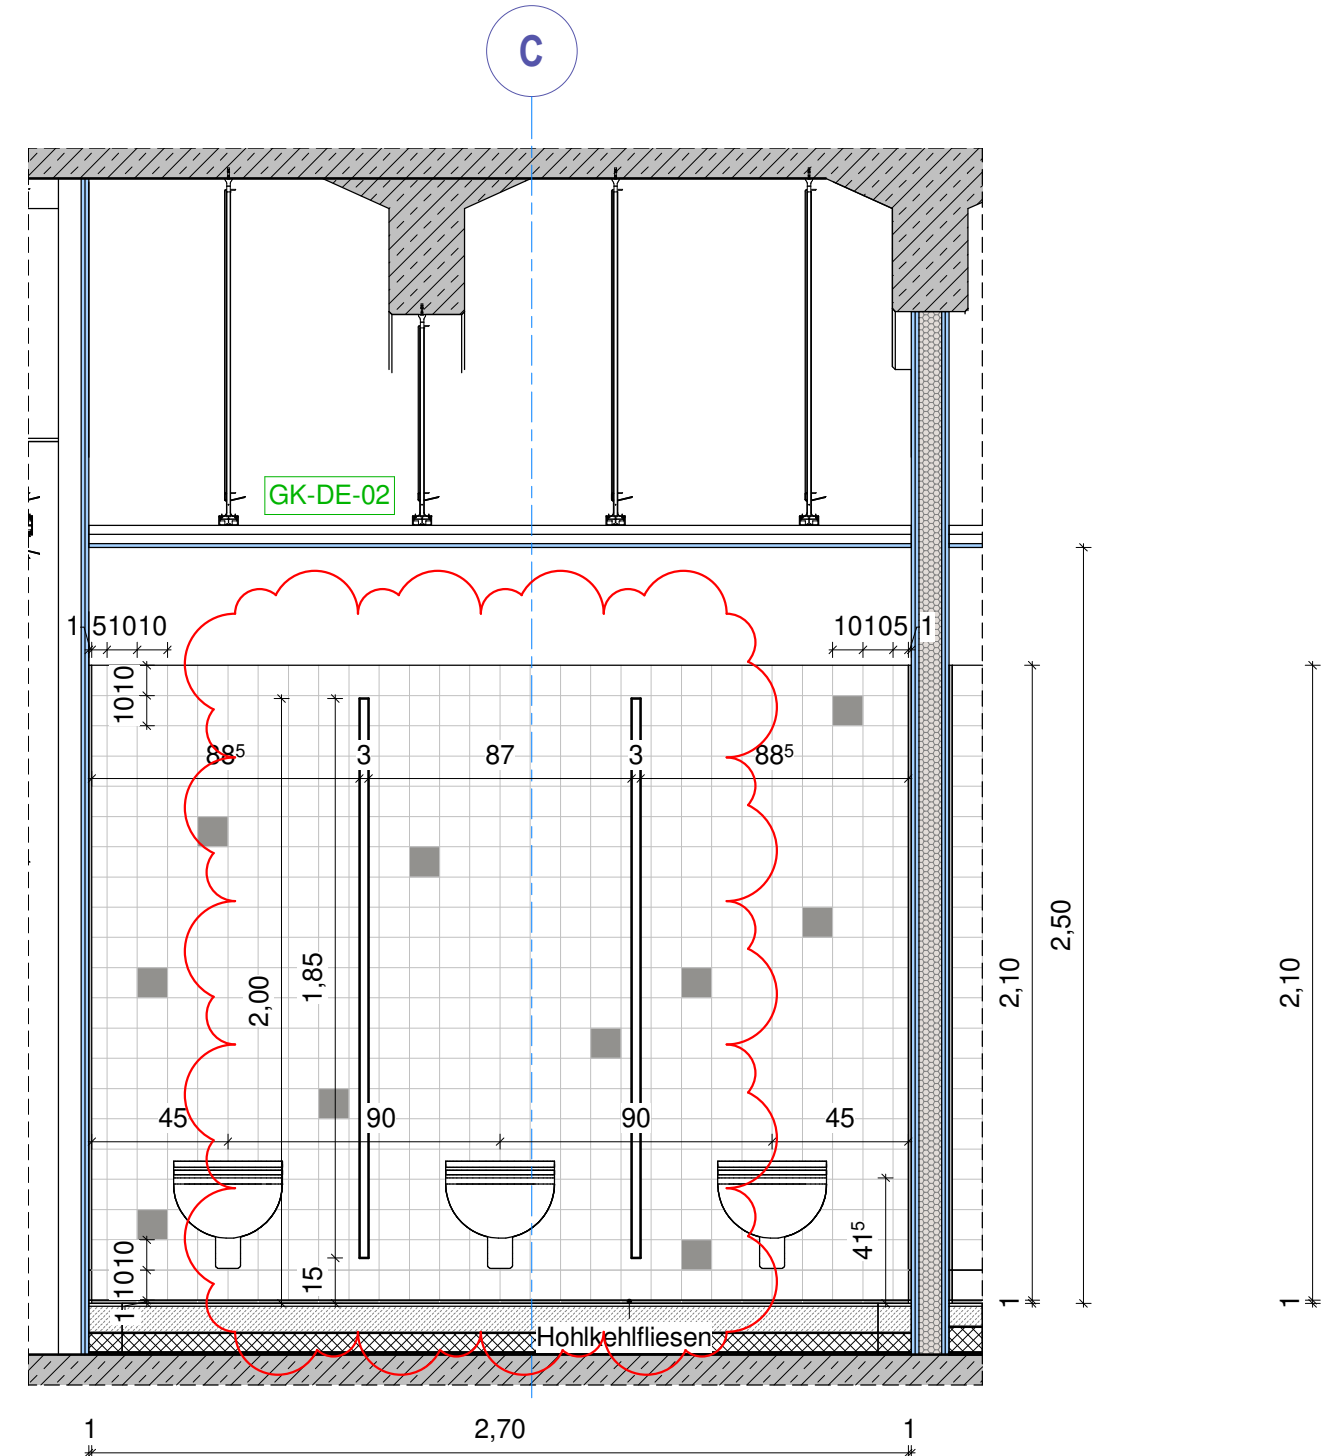


Ansicht 2D
M 1:25

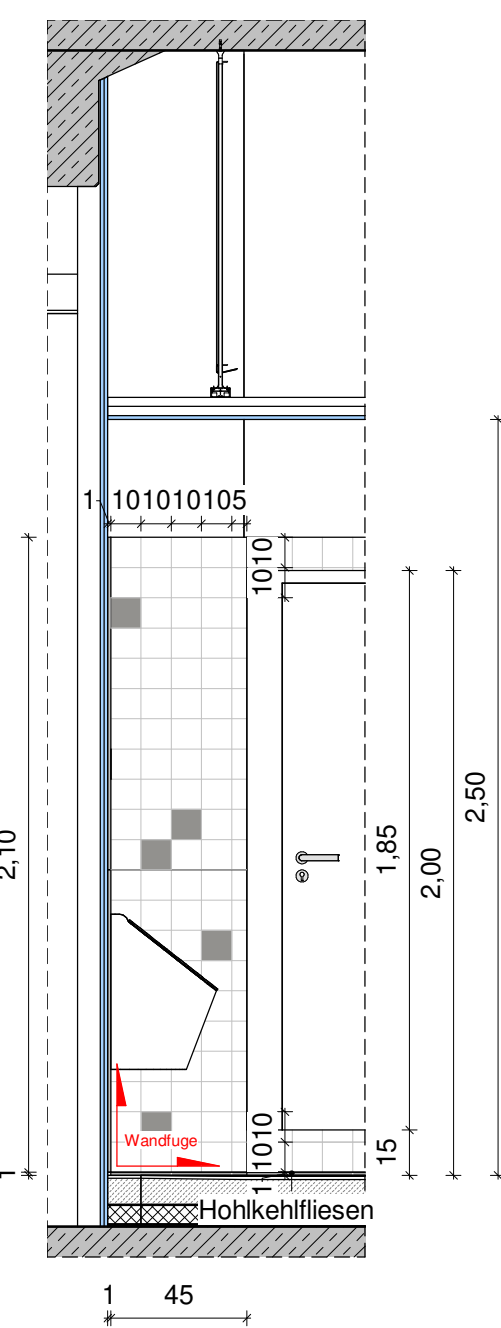

Ansicht 2E
M 1:25

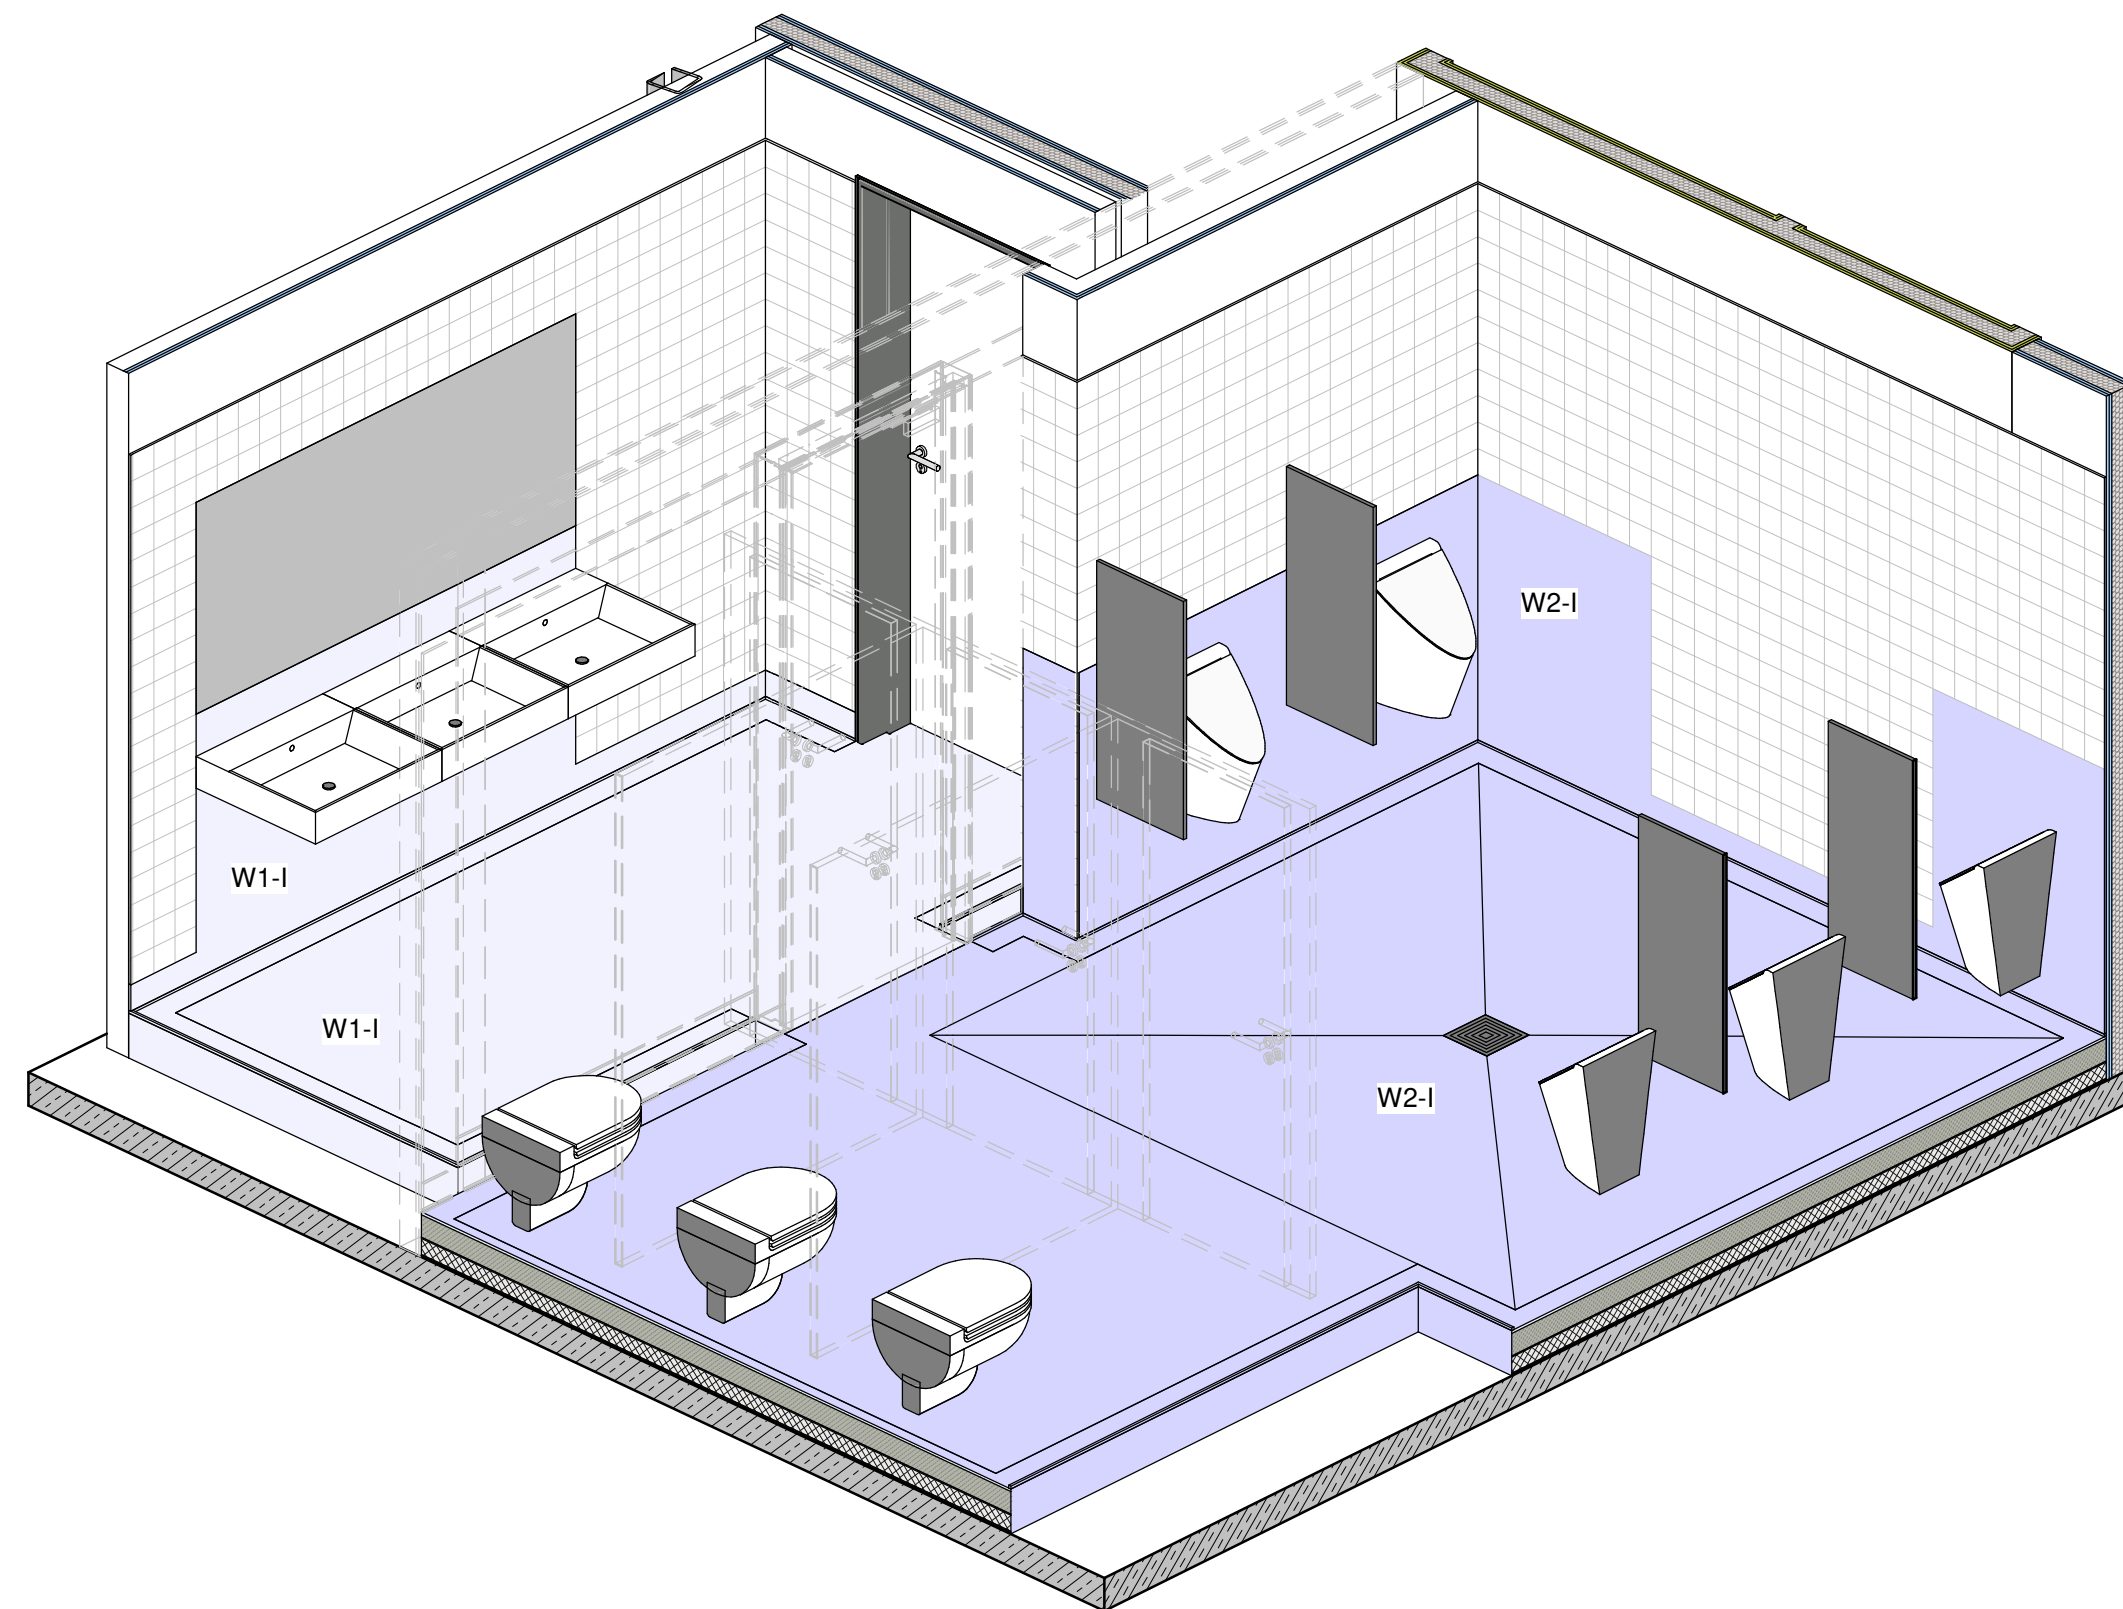

3D Ansicht 1 - Verbundabdichtung

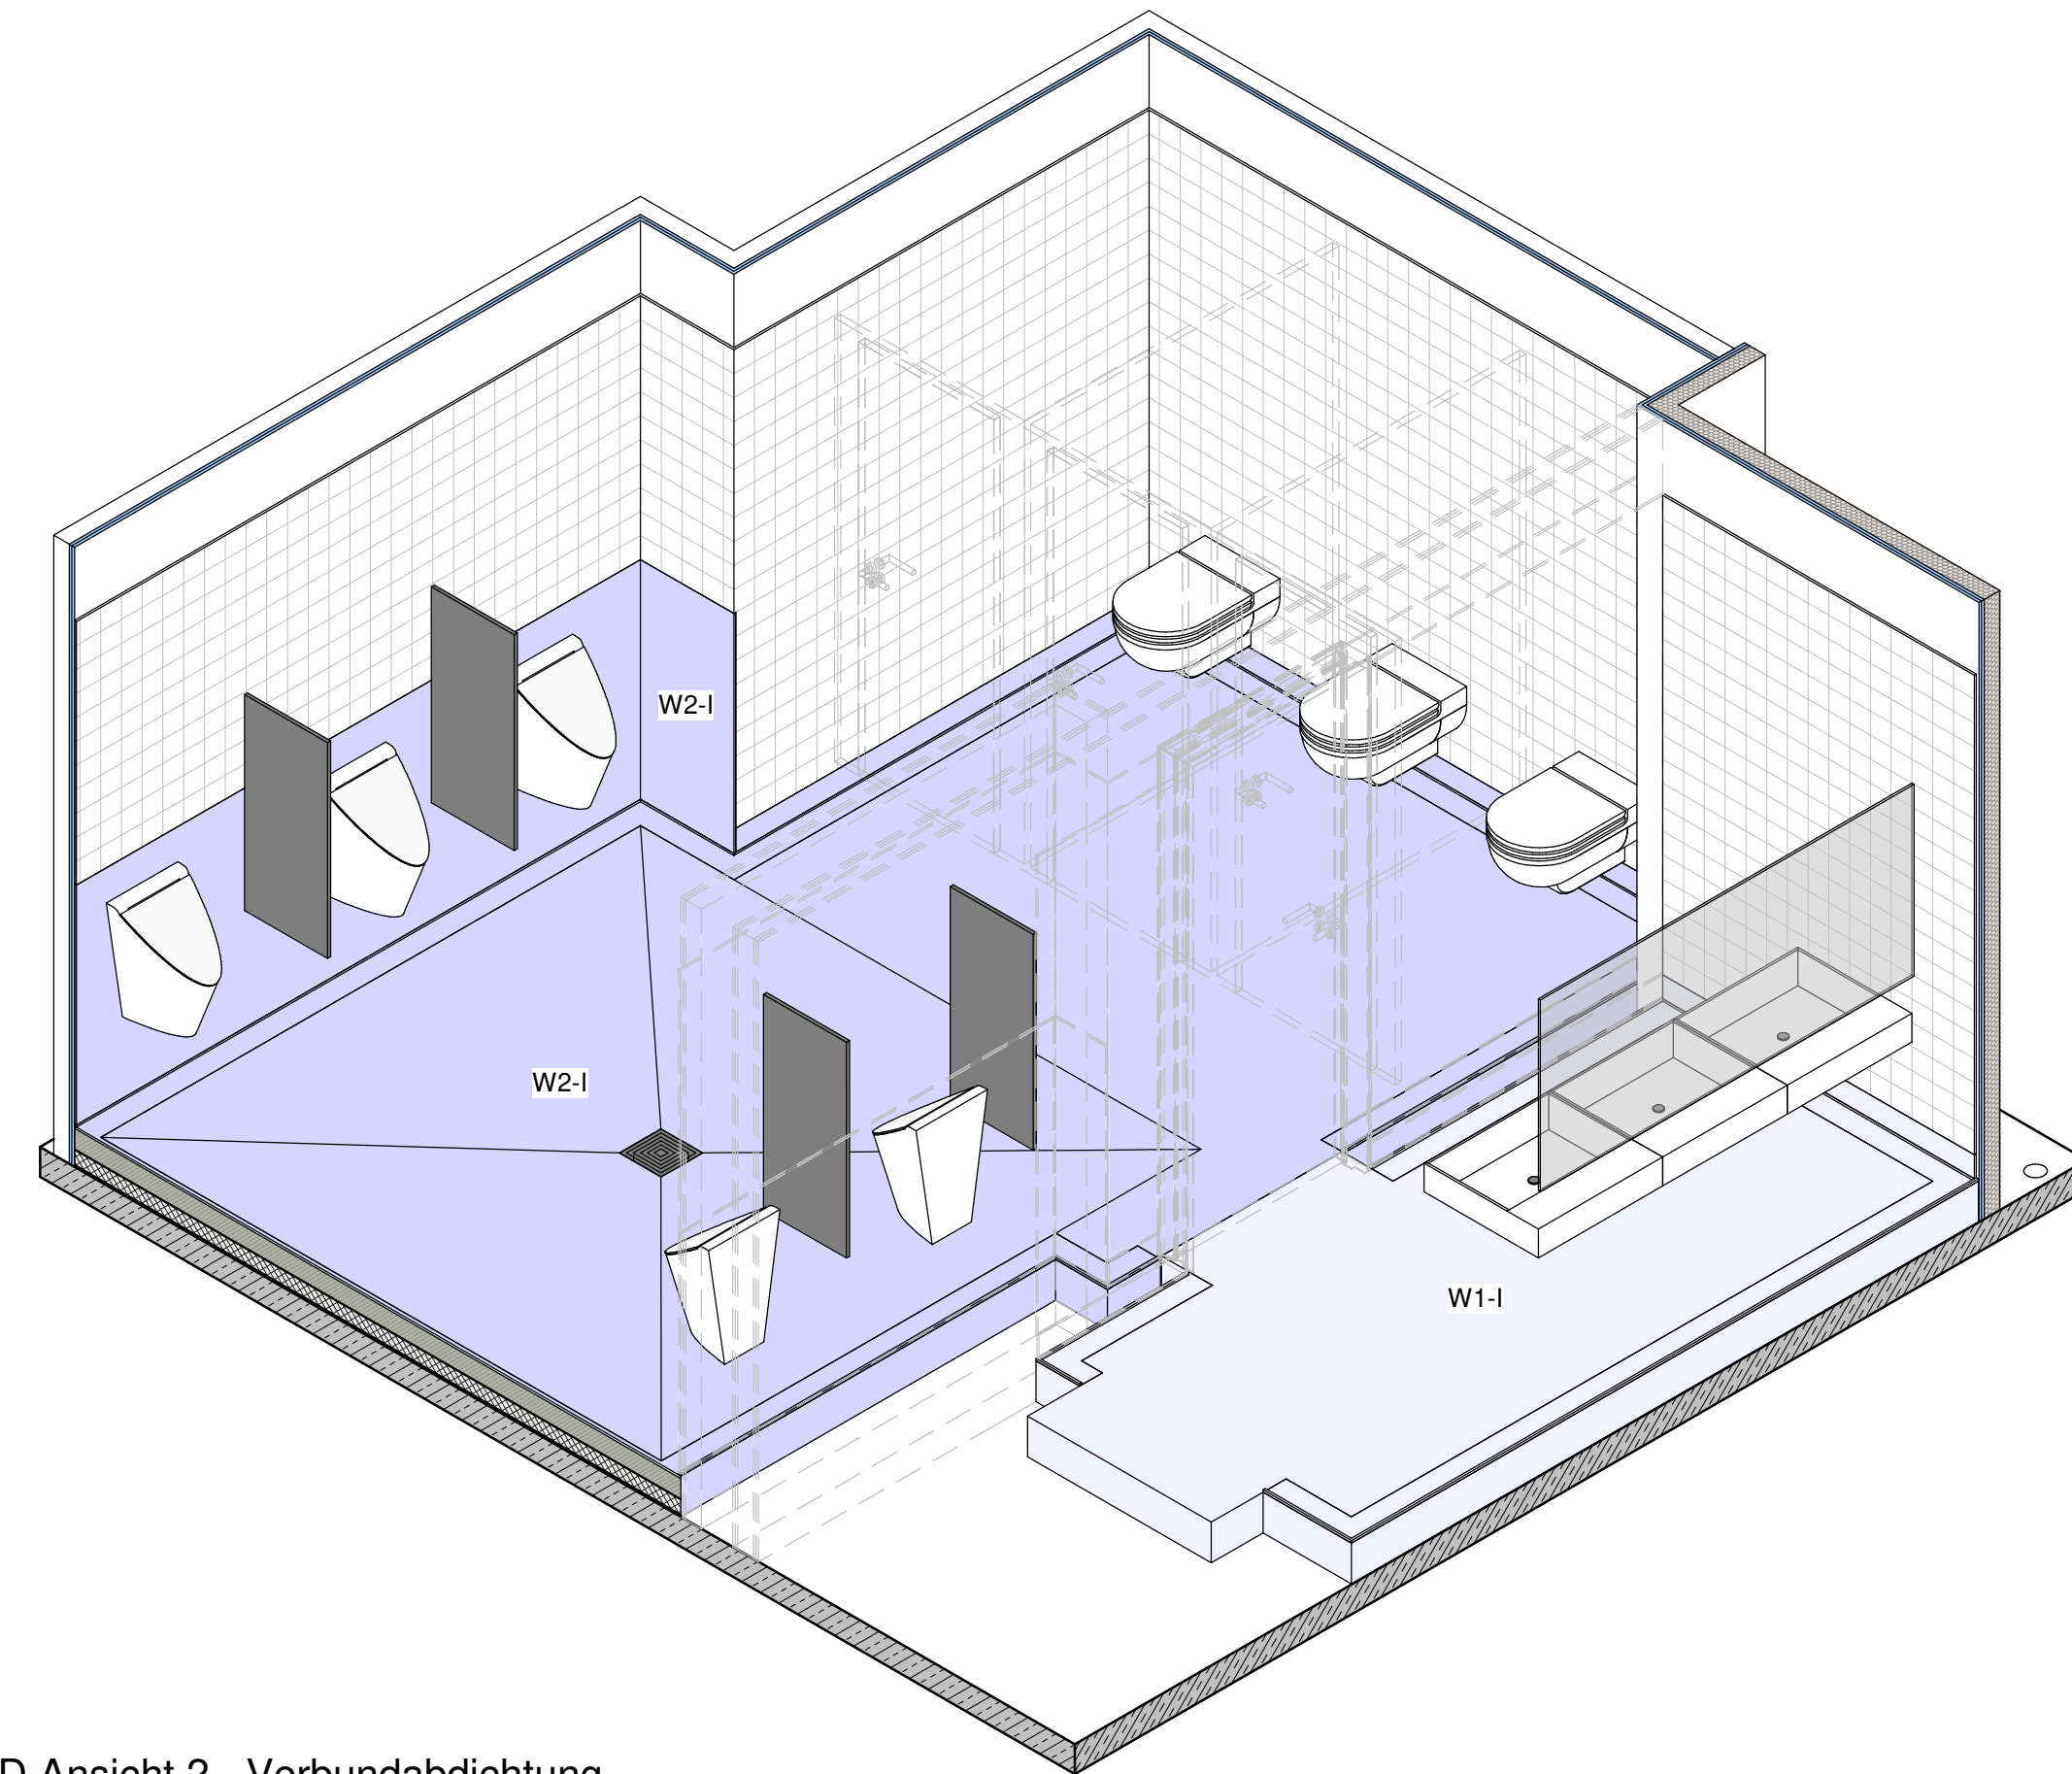

3D Ansicht 2 - Verbundabdichtung

Legende Abkürzungen und Symbole

Bezeichnung Bodenbeläge		
K1	FB-B. 1.01_KA	Kautschuk (Leitfarbe 01_UG1 / braun)
L1	FB-B. 1.01_LJ_H	Linoleum (Leitfarbe 01_UG1 / WE-SB / braun) - hell
L2	FB-B. 1.02_LJ_H	Linoleum (Leitfarbe 02_EG / rot) - hell
L3	FB-B. 1.02_LJ_M	Linoleum (Leitfarbe 02_EG / rot) - mittel
L4	FB-B. 1.02_LJ_D	Linoleum (Leitfarbe 02_EG / Aul. MZB / rot) - dunkel
K2	FB-B. 1.03_KA	Kautschuk (Leitfarbe 03_OG1 / INF / türkis)
L5	FB-B. 1.03_LJ_H	Linoleum (Leitfarbe 03_OG1 / INF / türkis) - hell
L7	FB-B. 1.03_LJ_M	Linoleum (Leitfarbe 03_OG1 / INF / türkis) - mittel
K3	FB-B. 1.04_KA	Kautschuk (Leitfarbe 04_OG2 / PH / blau)
L8	FB-B. 1.04_LJ_H	Linoleum (Leitfarbe 04_OG2 / PH / blau) - hell
L9	FB-B. 1.04_LJ_M	Linoleum (Leitfarbe 04_OG2 / PH / blau) - mittel
K4	FB-B. 1.05_KA	Kautschuk (Leitfarbe 05_OG3 / BIO / grün)
L10	FB-B. 1.05_LJ_H	Linoleum (Leitfarbe 05_OG3 / BIO / grün) - hell
L11	FB-B. 1.05_LJ_M	Linoleum (Leitfarbe 05_OG3 / BIO / grün) - mittel
K5	FB-B. 1.06_KA	Kautschuk (Leitfarbe 06_OG1 / CH / gelb)
L12	FB-B. 1.06_LJ_H	Linoleum (Leitfarbe 06_OG1 / CH / gelb) - hell
L13	FB-B. 1.06_LJ_M	Linoleum (Leitfarbe 06_OG1 / CH / gelb) - mittel
L14	FB-B. 1.07_LJ_H	Linoleum (Leitfarbe 07_OG2 / MU-KU / violett) - hell
L15	FB-B. 1.07_LJ_M	Linoleum (Leitfarbe 07_OG2 / MU-KU / violett) - mittel
K1	FB-B. 1.08_KA	Kautschuk (Technik / grau) - hell
L5	FB-B. 1.08_LJ_H	Linoleum (Abstell. Archiv. Technik / grau) - hell
F1	FB-B. 3.01_FL_H	Fliesen (Sanitär / hellgrau)
S2	FB-B. 3.02_FL_D	Fliesen (Treppenhaus / dunkelgrau)
E1	FB-B. 4.01_AN	Anstrich / Beschichtung (Technik / grau) - dunkel
F1	FB-B. 5.01_SA	Saubertief (grau) - mittel

Siehe auch Plan 611 Bauteilkatalog Bodenbeläge sowie Plan 288 Bodenplan.

Bezeichnung Fußboden

Siehe Fußbodenkatalog, Pläne 641, 642, 643 usw.

Bezeichnung Sockelleisten

SL_01	Fußbodenleiste Holz (Eiche) unlackiert 6cm
SL_02	Sockelleisten 7,5cm TH dunkelgrau
SL_03	Aufgesetzte Bodenbelag (Linoleum) mit Hohlkehleprofil
SL_04	Beschichtung Bodenbelag hochfest 10cm
SL_05	Sockelleisten 7,5cm hell
SL_06	Hohlkehleleiste (geliebte Wand)
SL_07	Hohlkehleleiste (Sanitär / hellgrau)

Bezeichnung Wandbeläge

AW-A_01	Putz (Außenbereich) Q3, Anstrich gem. Bemusterung
AW-A_01	Putz (RB) / Verspachtelung (TB) Q3, Anstrich Silikatfarbe Weiß gem. Bemusterung
AW-A_02	Putz (RB) / Verspachtelung (TB) Q2, Anstrich Silikatfarbe Weiß gem. Bemusterung
AW-A_03	Sichtbeton ink. Betonlatur
AW-A_04	Silikatfarbe weiß gem. Bemusterung, Grundierung / Verspachtelung ist vor Ort zu bewerkstelligen
AW-A_05	Putz Q1
AW-A_06	Beschichtung wie FB (Faltabscheider)
AW-F_01	Fliesen (Sanitär / hellgrau) gem. Bemusterung
AW-F_02	Fliesen (Küche UG1) gem. Bemusterung

* STB-Stützen sind in der Qualität des Räumes zu verpacken

Hinweise:

Der Auftragnehmer ist verpflichtet, Zeichnungen in technischer Hinsicht verantwortlich zu prüfen.
Konstruktions- und fertigungstechnische Bedenken sind dem Architekten und der Bauleitung rechtzeitig vor Ausführungsbeginn schriftlich mitzuteilen und zu begründen.
Alle Maße sind vor Ort zu prüfen. Unstimmigkeiten und Abweichungen sind in Rücksprache mit der Baubewachung und/ oder dem planenden Architekten zu nehmen.

Fliesenarbeiten:

- Boden: Feinsteinzeugfliesen, 20 x 20 cm / 30 x 30 cm, Rutschfestigkeit R10, Farbe hellgrau gem. Angabe Bauherr und Bemusterung
- Wand: Feinsteinzeugfliesen, 10 x 10 cm, Farbe weiß mit abgestreute Fliesen in Leitfarbe, gem. Angabe Bauherr und Bemusterung
- Sockelleisten: Hohlkehleleiste Fliesen, 20 x 10 cm (kurze Seite an der Wand)
- Fugen: Farbe gem. Angabe Bauherr und Bemusterung

Fußboden- und Wandfliesen sind im Fugenschritt zu verlegen.

Verbundabdichtung nach DIN 18534:

W1-1	Flächen mit häufiger Einwirkung aus Spritzwasser oder nicht häufiger Einwirkung aus Brauchwasser, ohne Intensivierung durch anstauendes Wasser
W2-1	Flächen mit häufiger Einwirkung aus Spritzwasser und/oder Brauchwasser, von denen auf dem Boden teilweise durch anstauendes Wasser intensiviert
W3-1	Flächen mit sehr häufiger oder lang anhaltender Einwirkung aus Spritz- und/oder Brauchwasser und/oder Wasser aus intensiven Reinigungs-verfahren, durch anstauendes Wasser intensiviert

A	NEU: Technische Hilfe und Toleranz angegeben	12.07.2023
Verf.	Nr. der Änderung	Stichtag

Zur Verifizierung des Planes können
Anbindemasse der Fenster und Türen bzw. nicht
vermaße Elemente oder Bereiche aus dem Plan
abgegriffen werden.

STADT LEIPZIG
- Amt für Gebäudemanagement -

STADT LEIPZIG
- Amt für Gebäudemanagement -


Umnutzung Gymnasium Heinrichstraße
Schule
Heinrichstraße 36A
04317 Leipzig

Auftraggeber
STADT LEIPZIG
Technisches Rathaus /
Prager Straße 118-136
04317 Leipzig

Fachplaner
T: 0341 / 123 7434

Objekt
STADT LEIPZIG
Technisches Rathaus /
Prager Straße 118-136
04317 Leipzig

Übersicht / Lage- / Höhenbezug

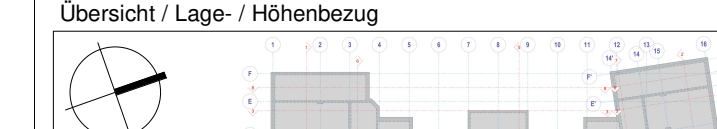

Schnittlinien:
001/1: 1:50
001/2: 1:50
001/3: 1:50
001/4: 1:50
001/5: 1:50
001/6: 1:50
001/7: 1:50
001/8: 1:50
001/9: 1:50
001/10: 1:50

Planbezeichnung
Schemata
Fliesen, UG1
-106 WC Jungen

Leistungsbereich
A05 LV-Exemplar

Datum:
017462g001_6_ARC_SC88_A

gezeichnet:
am.m

Datum:
03.02.2023

Format:
841x1350

Maßstab:
1:25