




Grundriss WC Jungen (1.OG, 3.OG, 2.DG)  
M 1:25

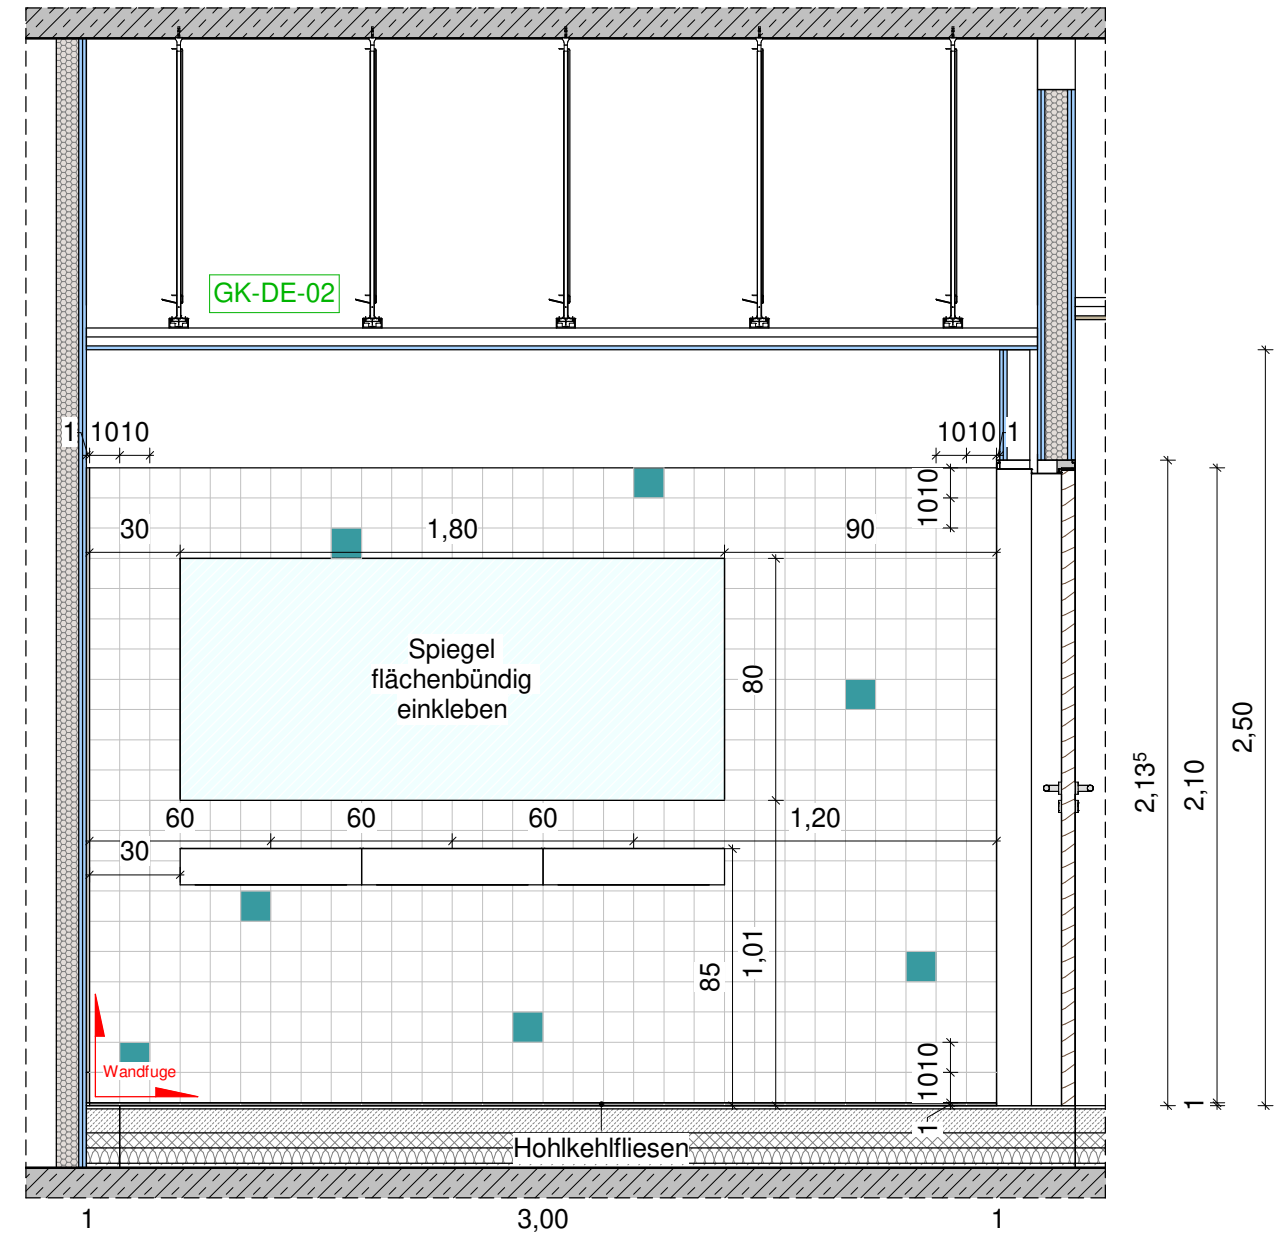


Ansicht 1A  
M 1:25

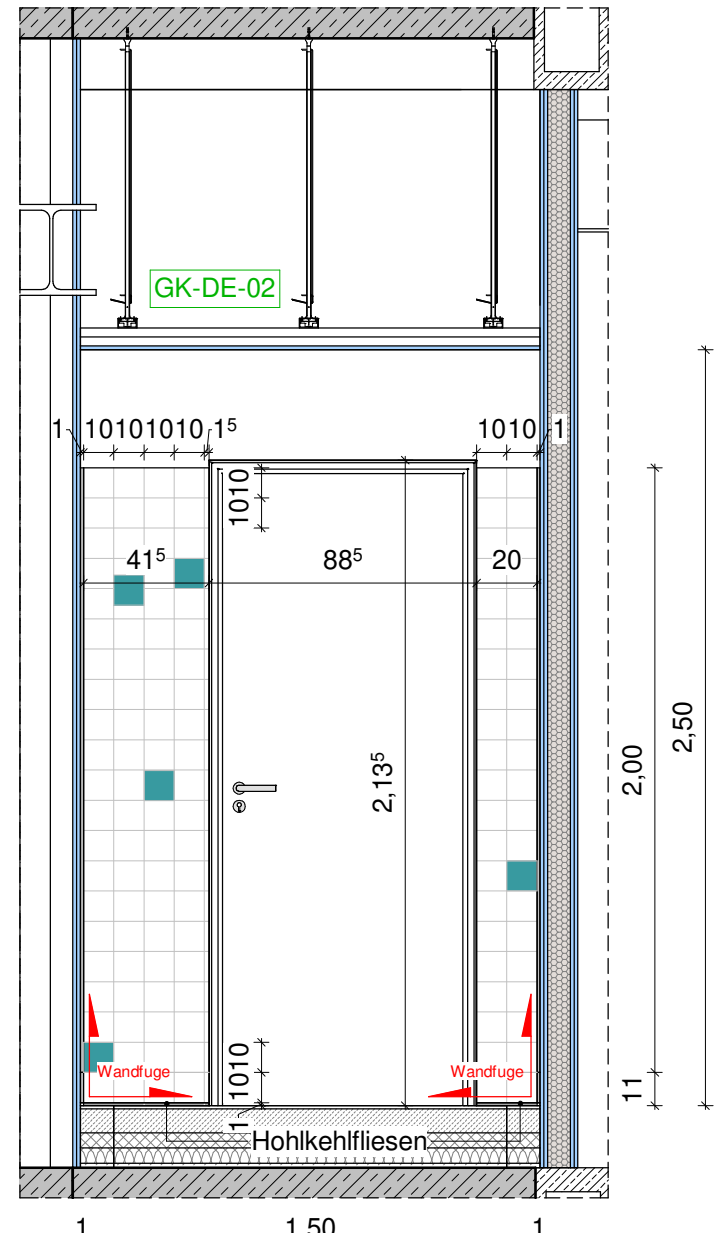


Ansicht 1B  
M 1:25

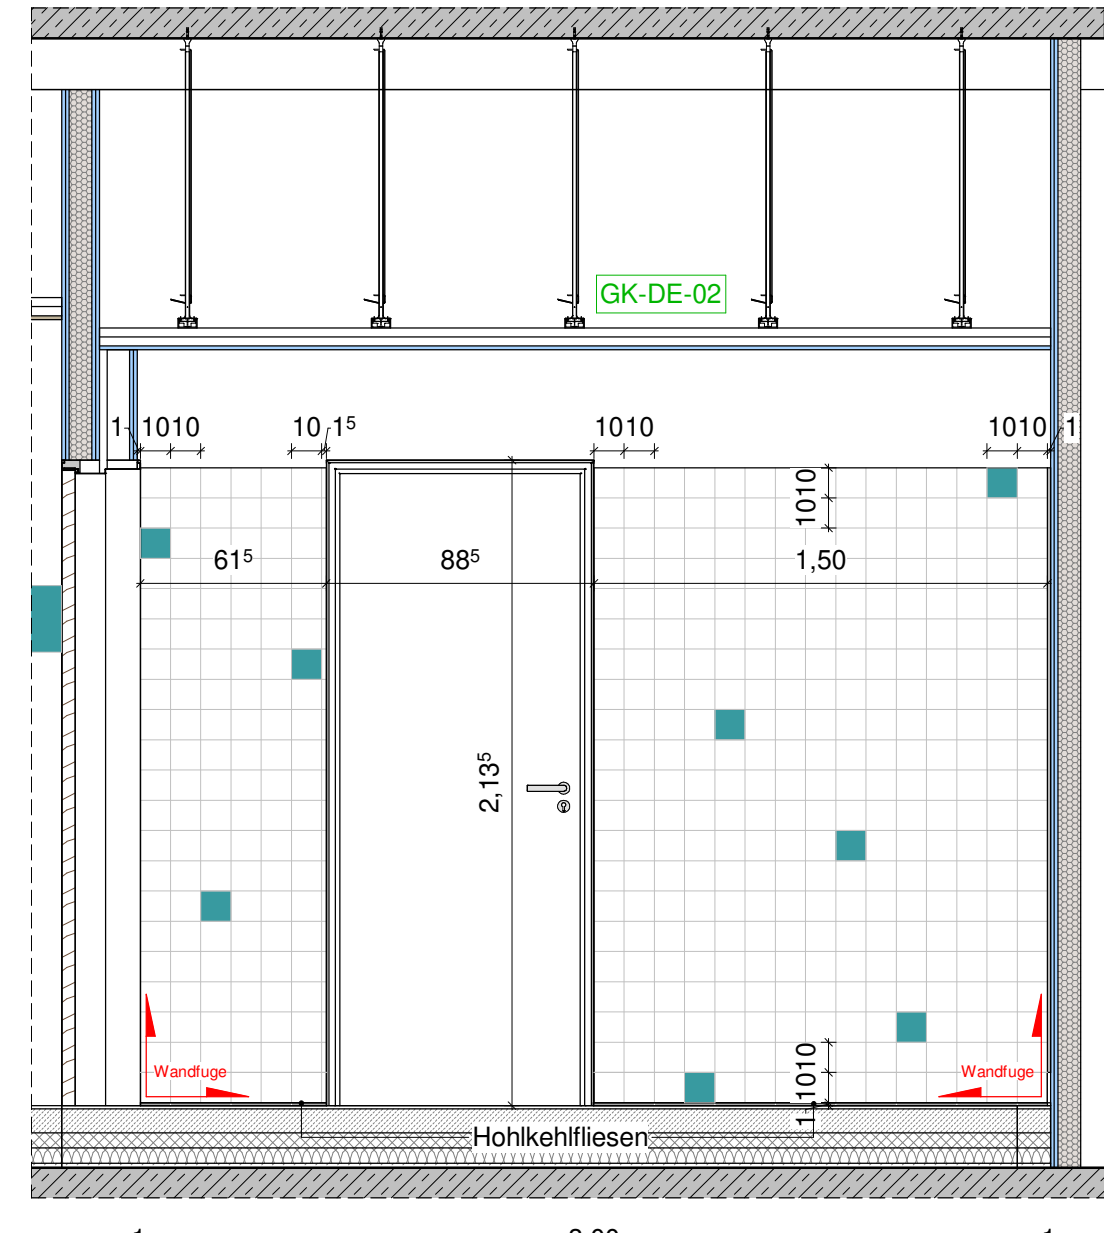


Ansicht 1C  
M 1:25

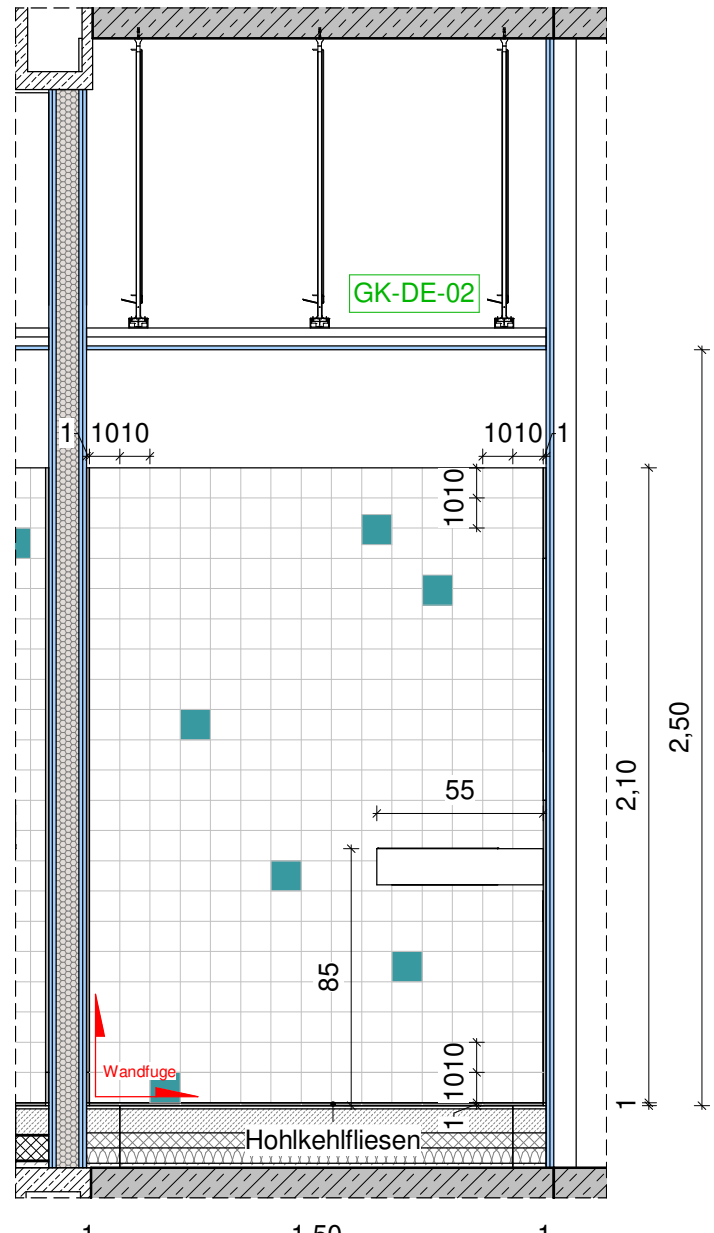


Ansicht 1D  
M 1:25

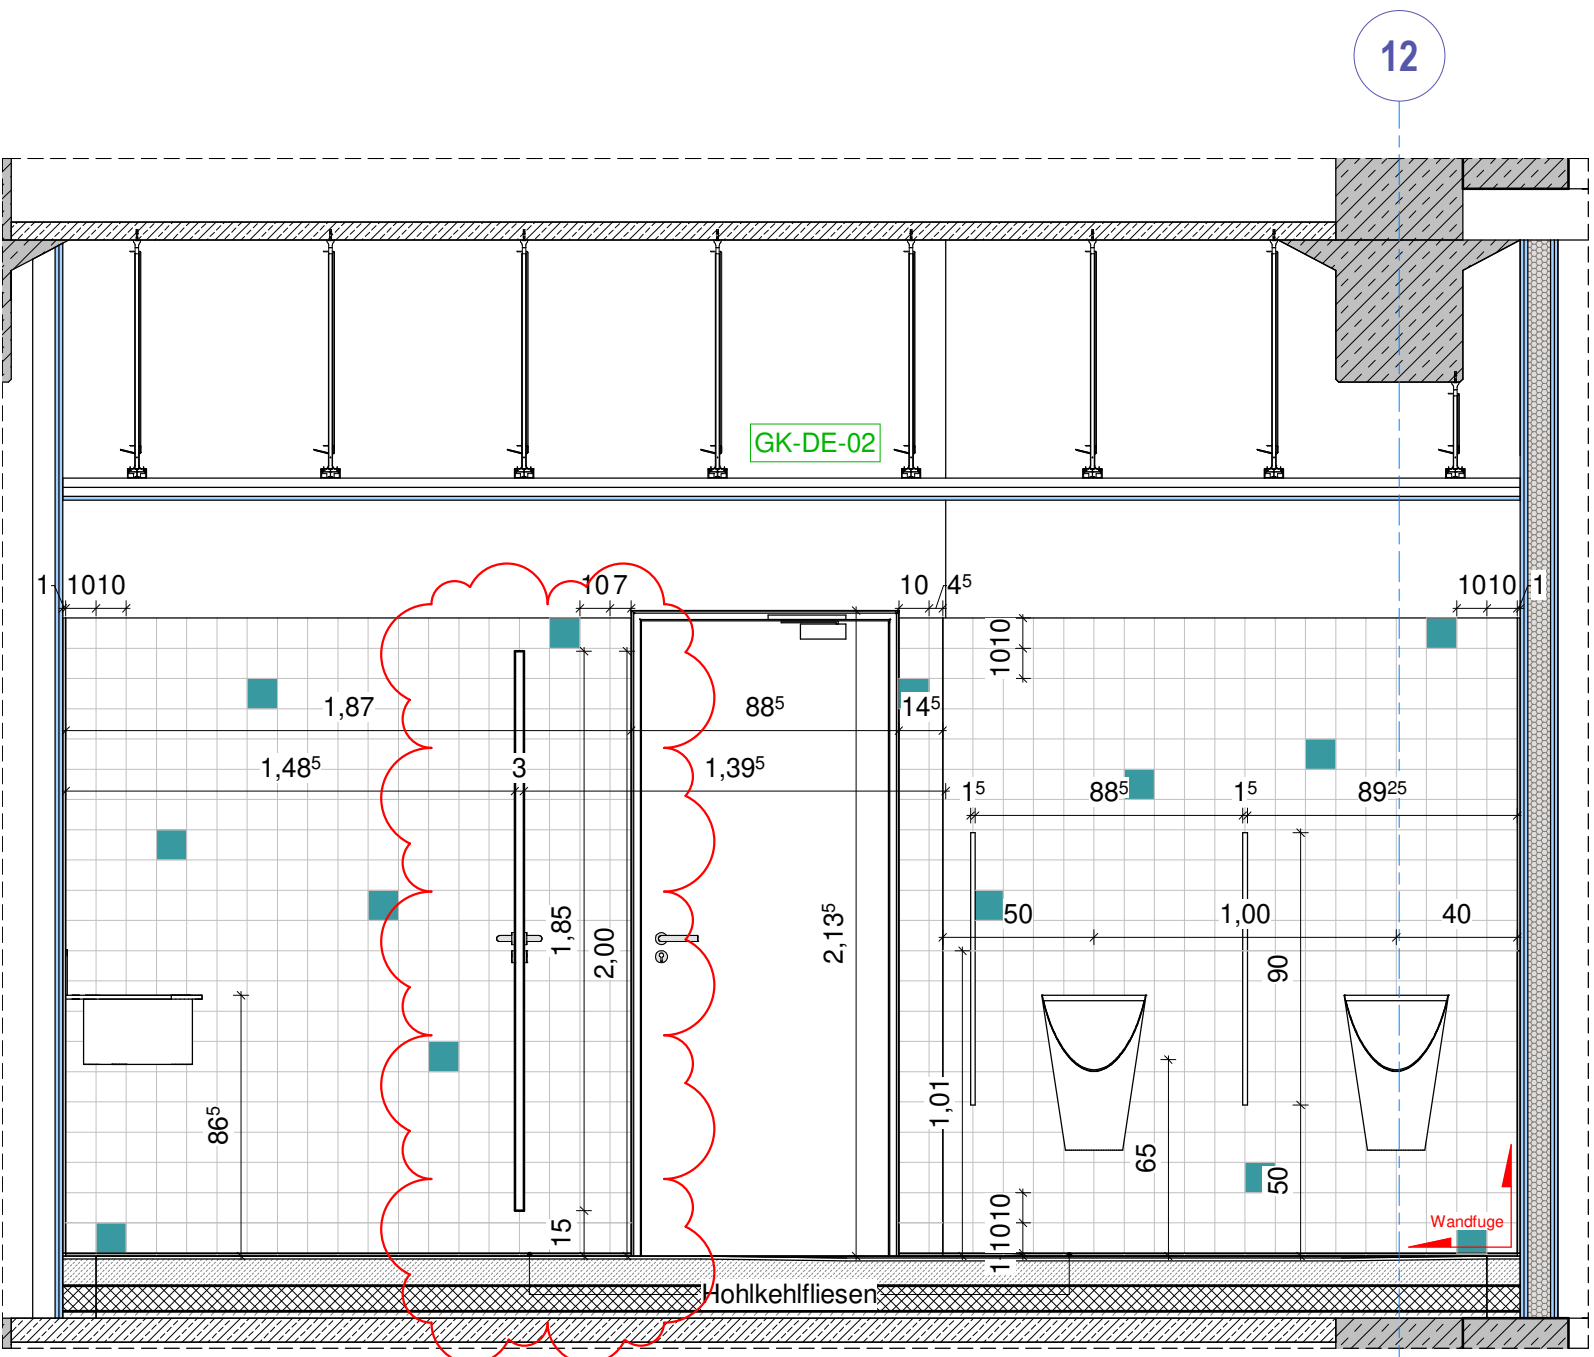


Ansicht 2A  
M 1:25

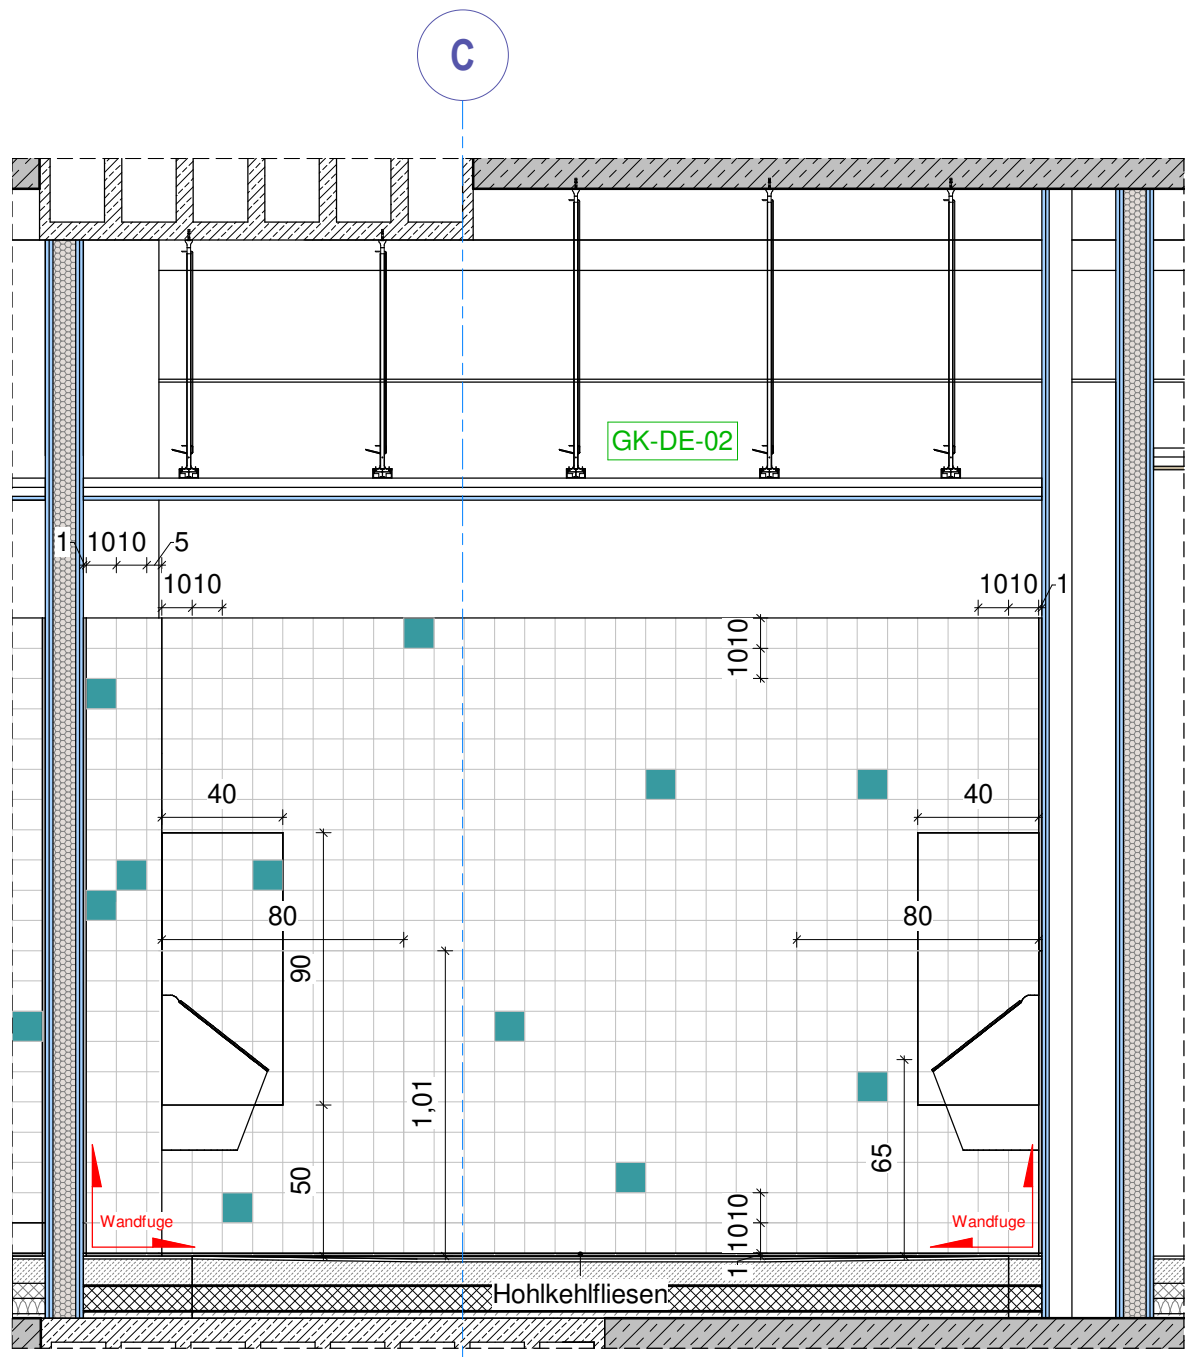


Ansicht 2B  
M 1:25

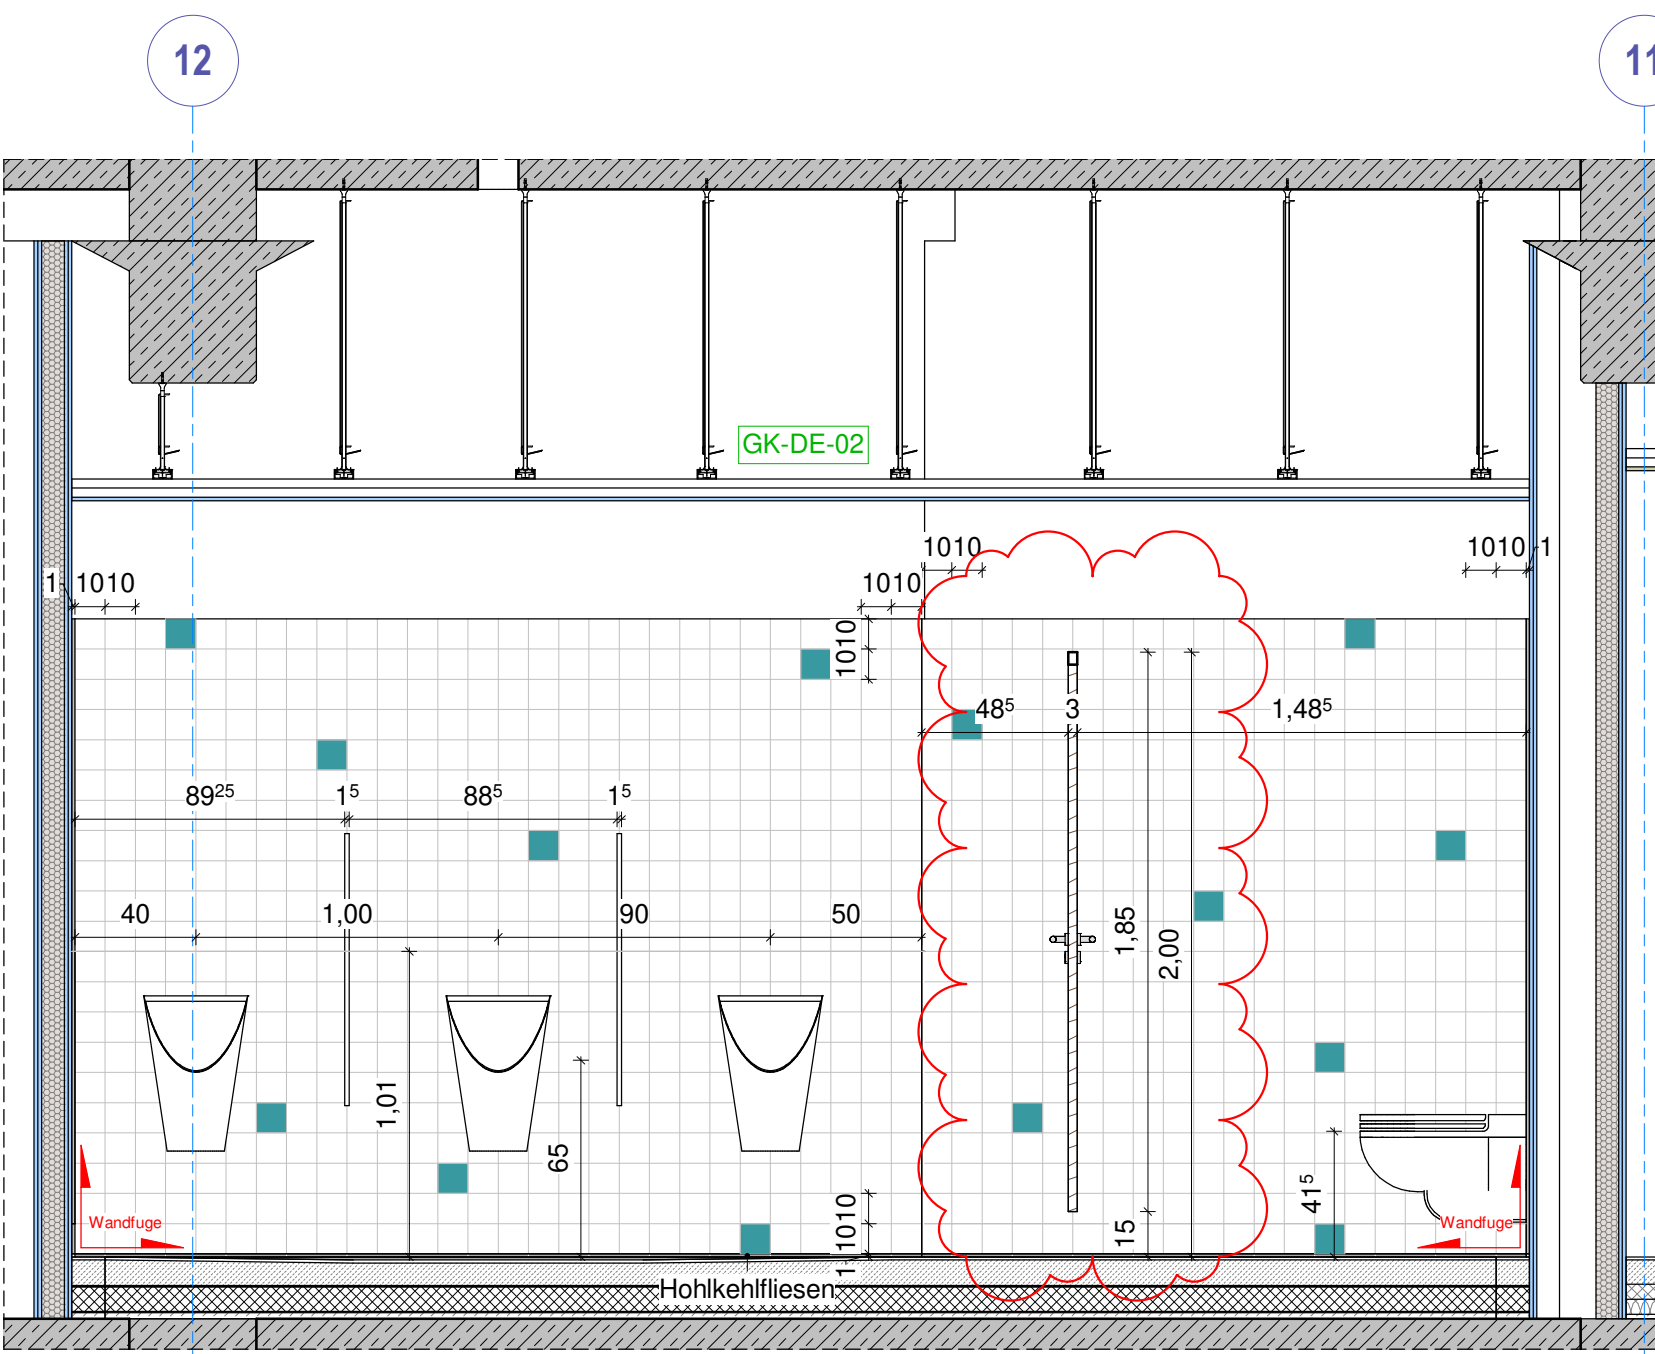


Ansicht 2C  
M 1:25

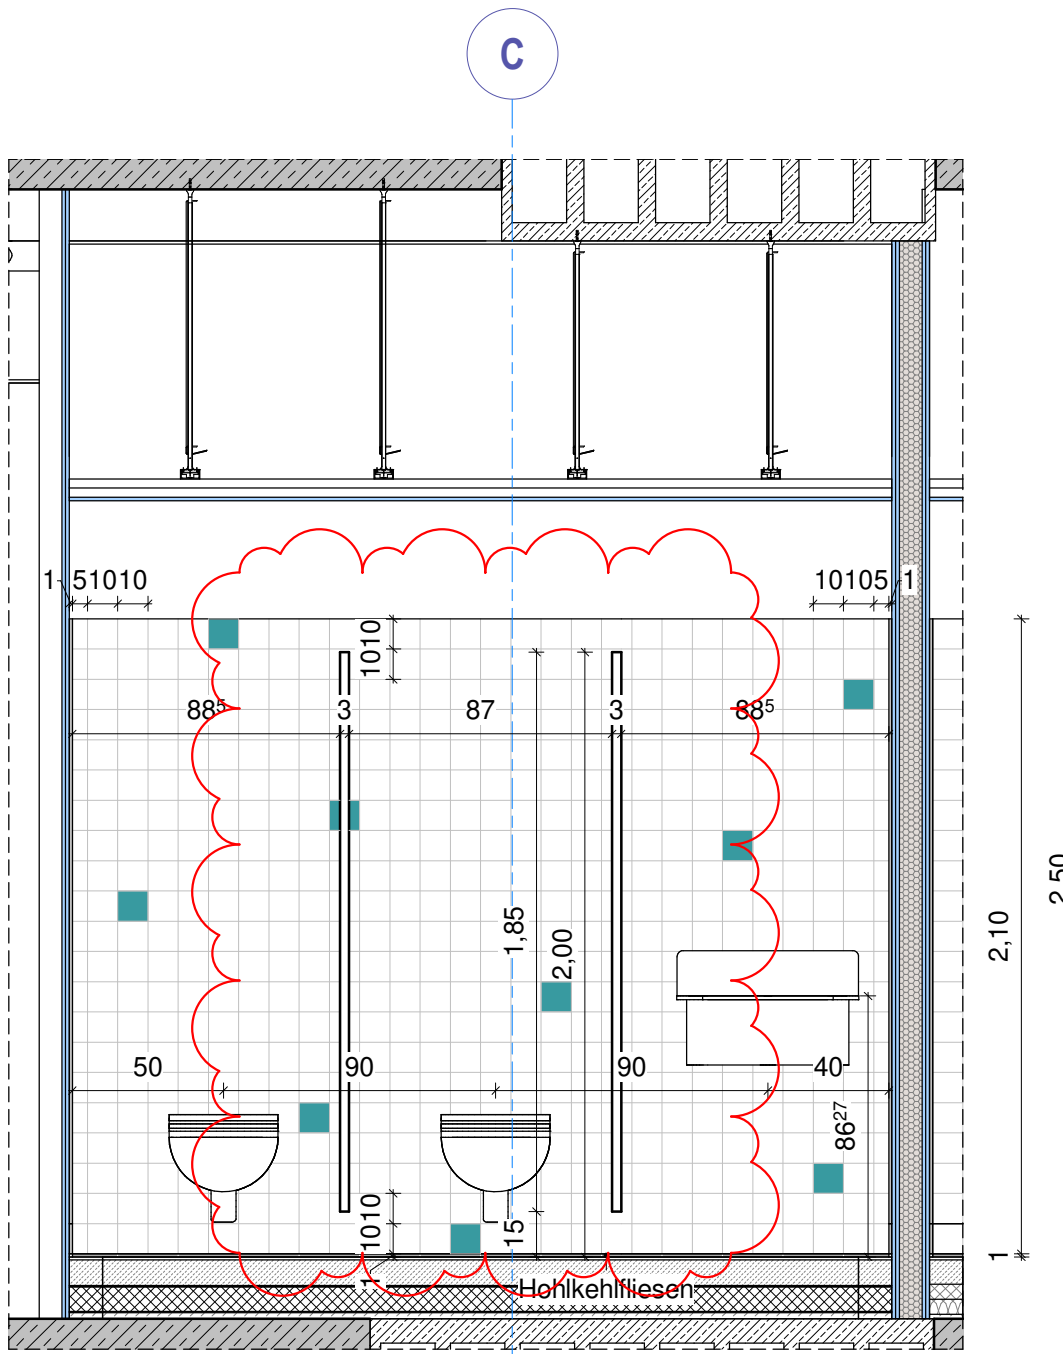


Ansicht 2D  
M 1:25

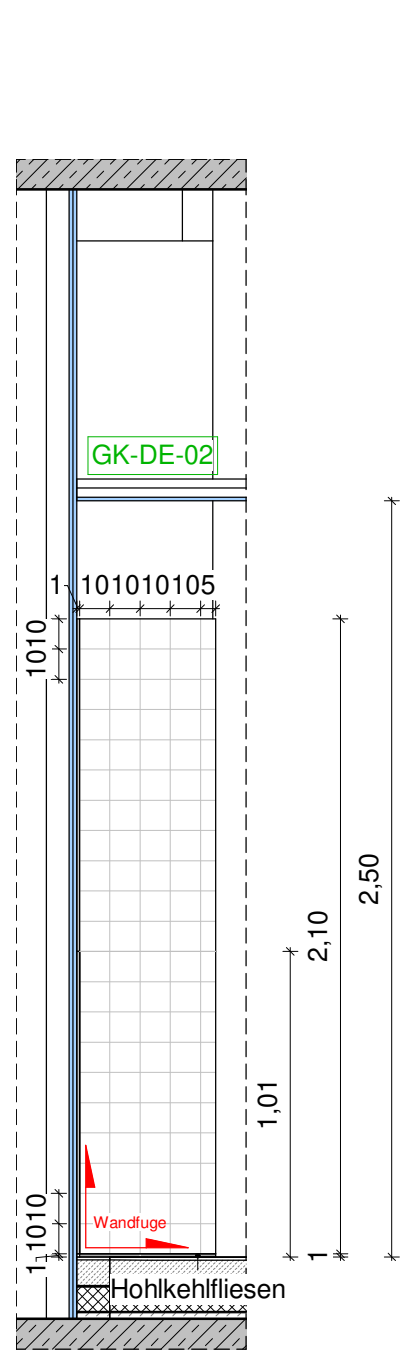


Ansicht 2E  
M 1:25

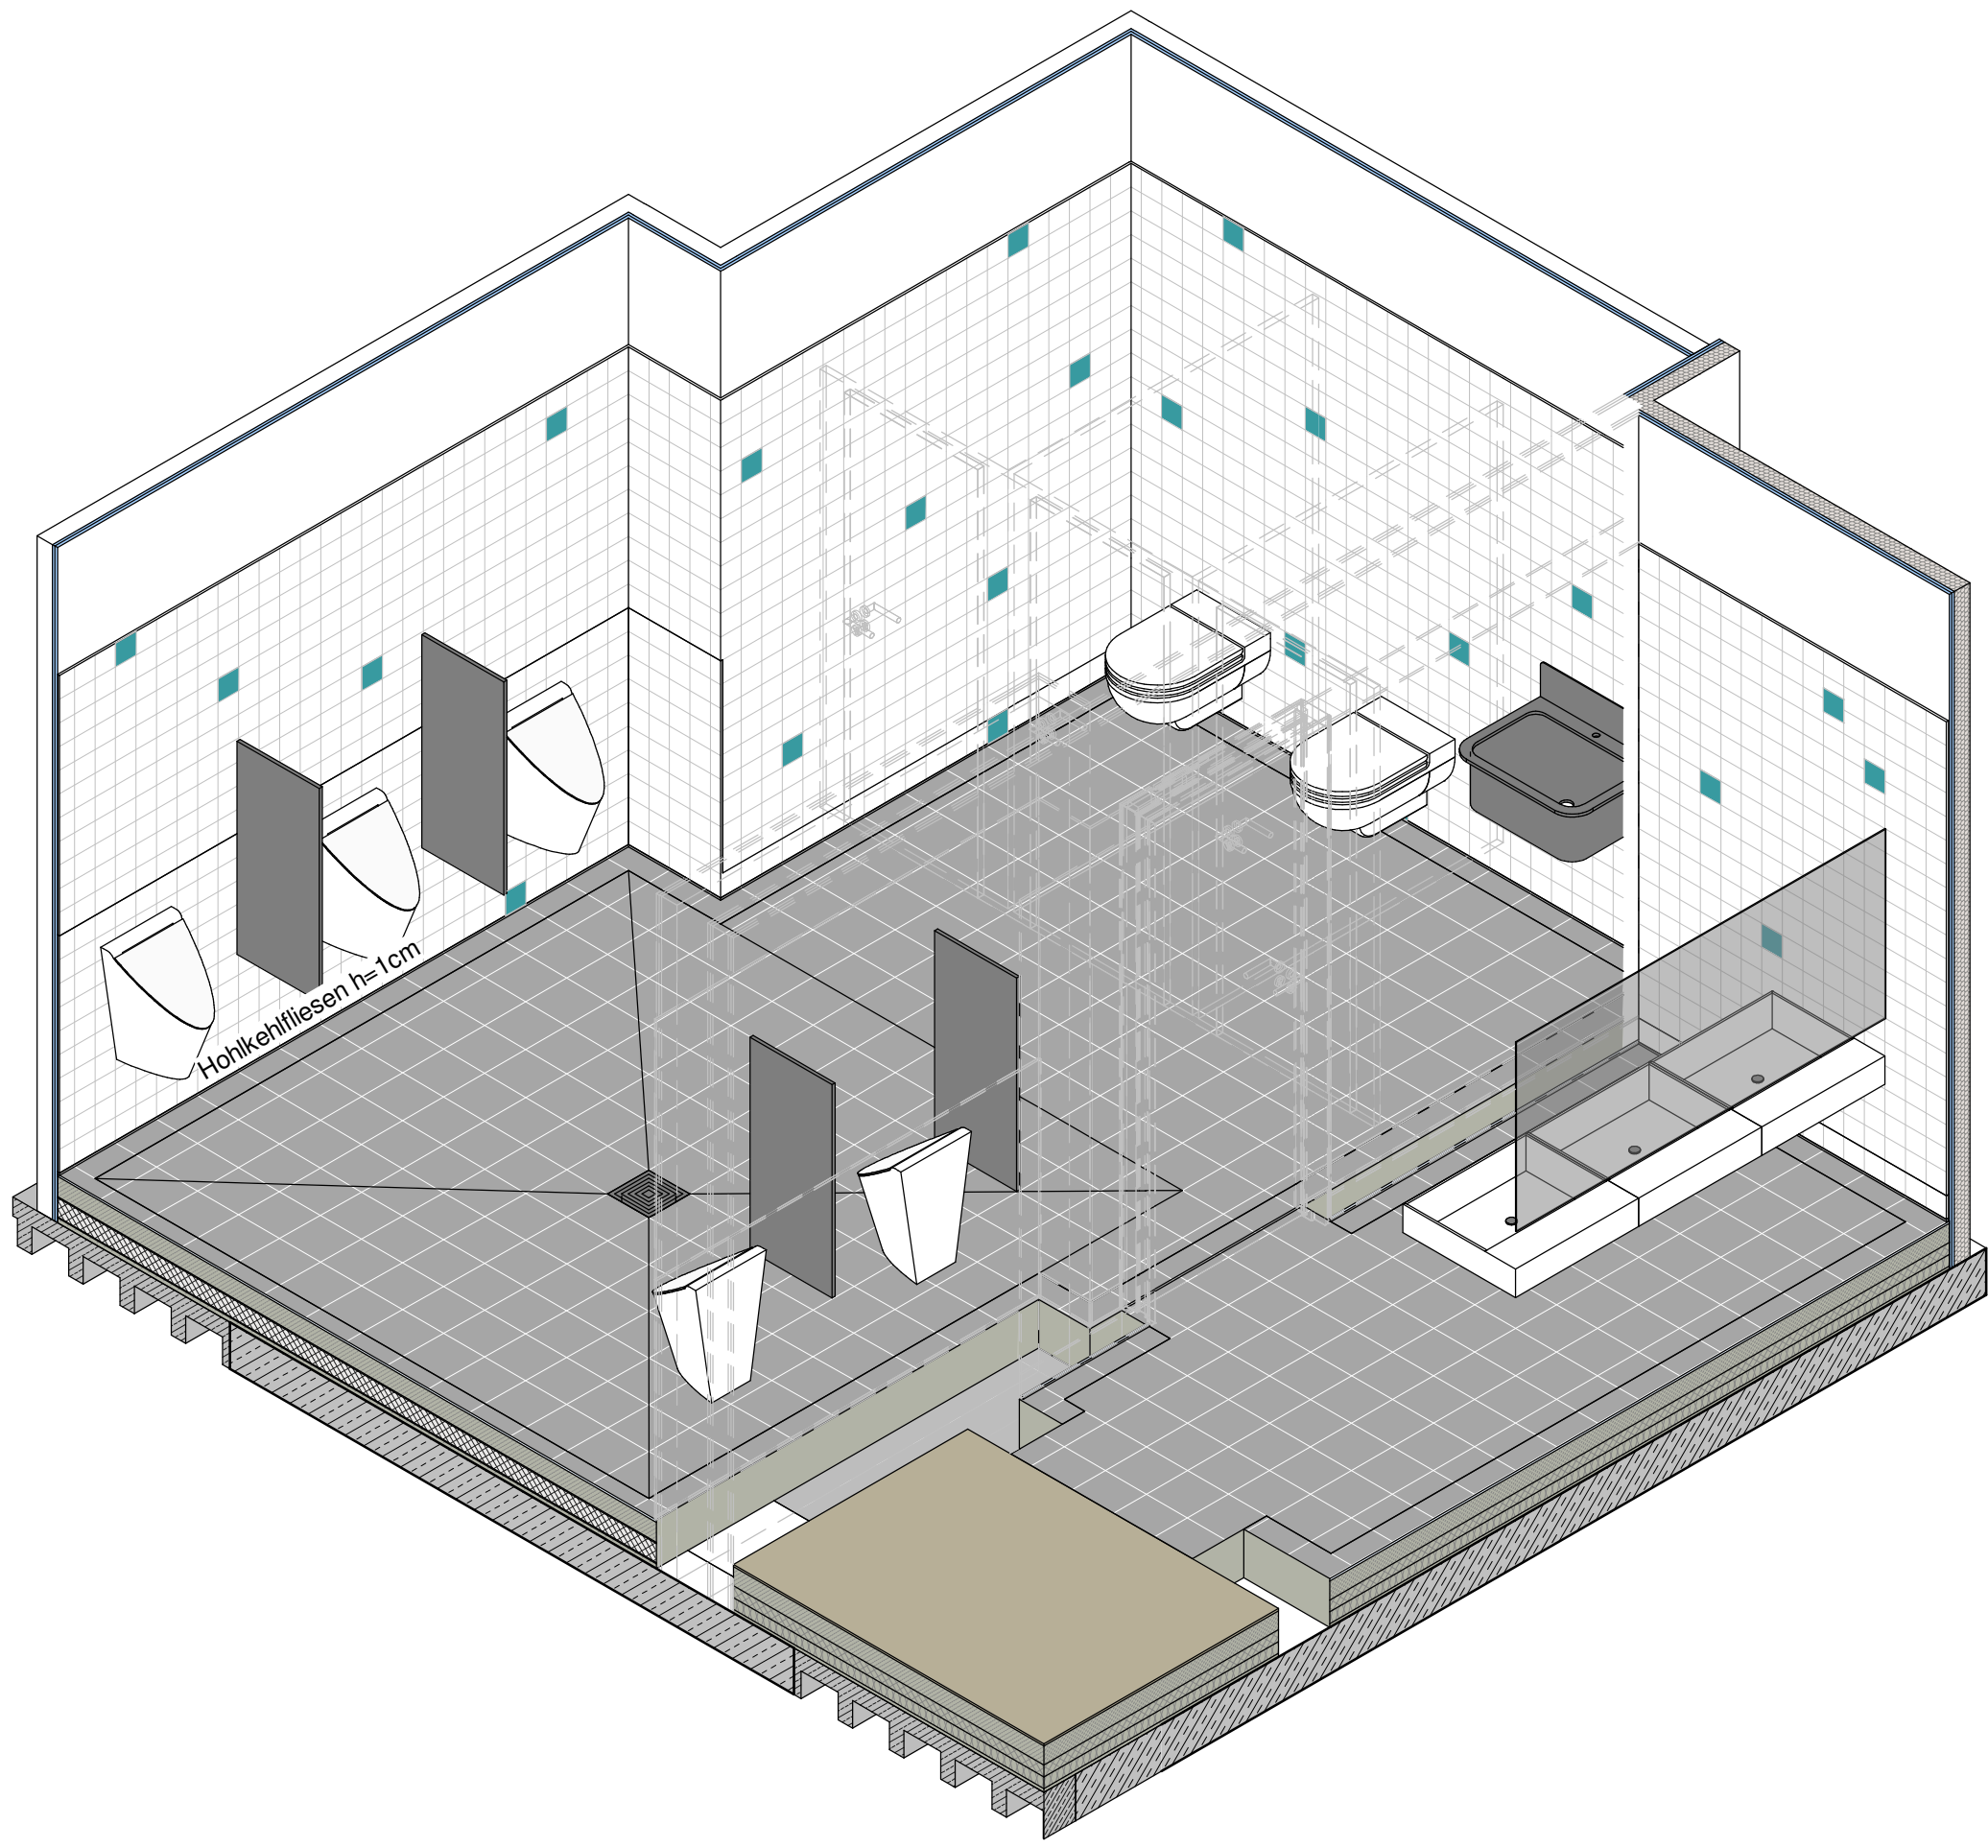


3D Ansicht 1

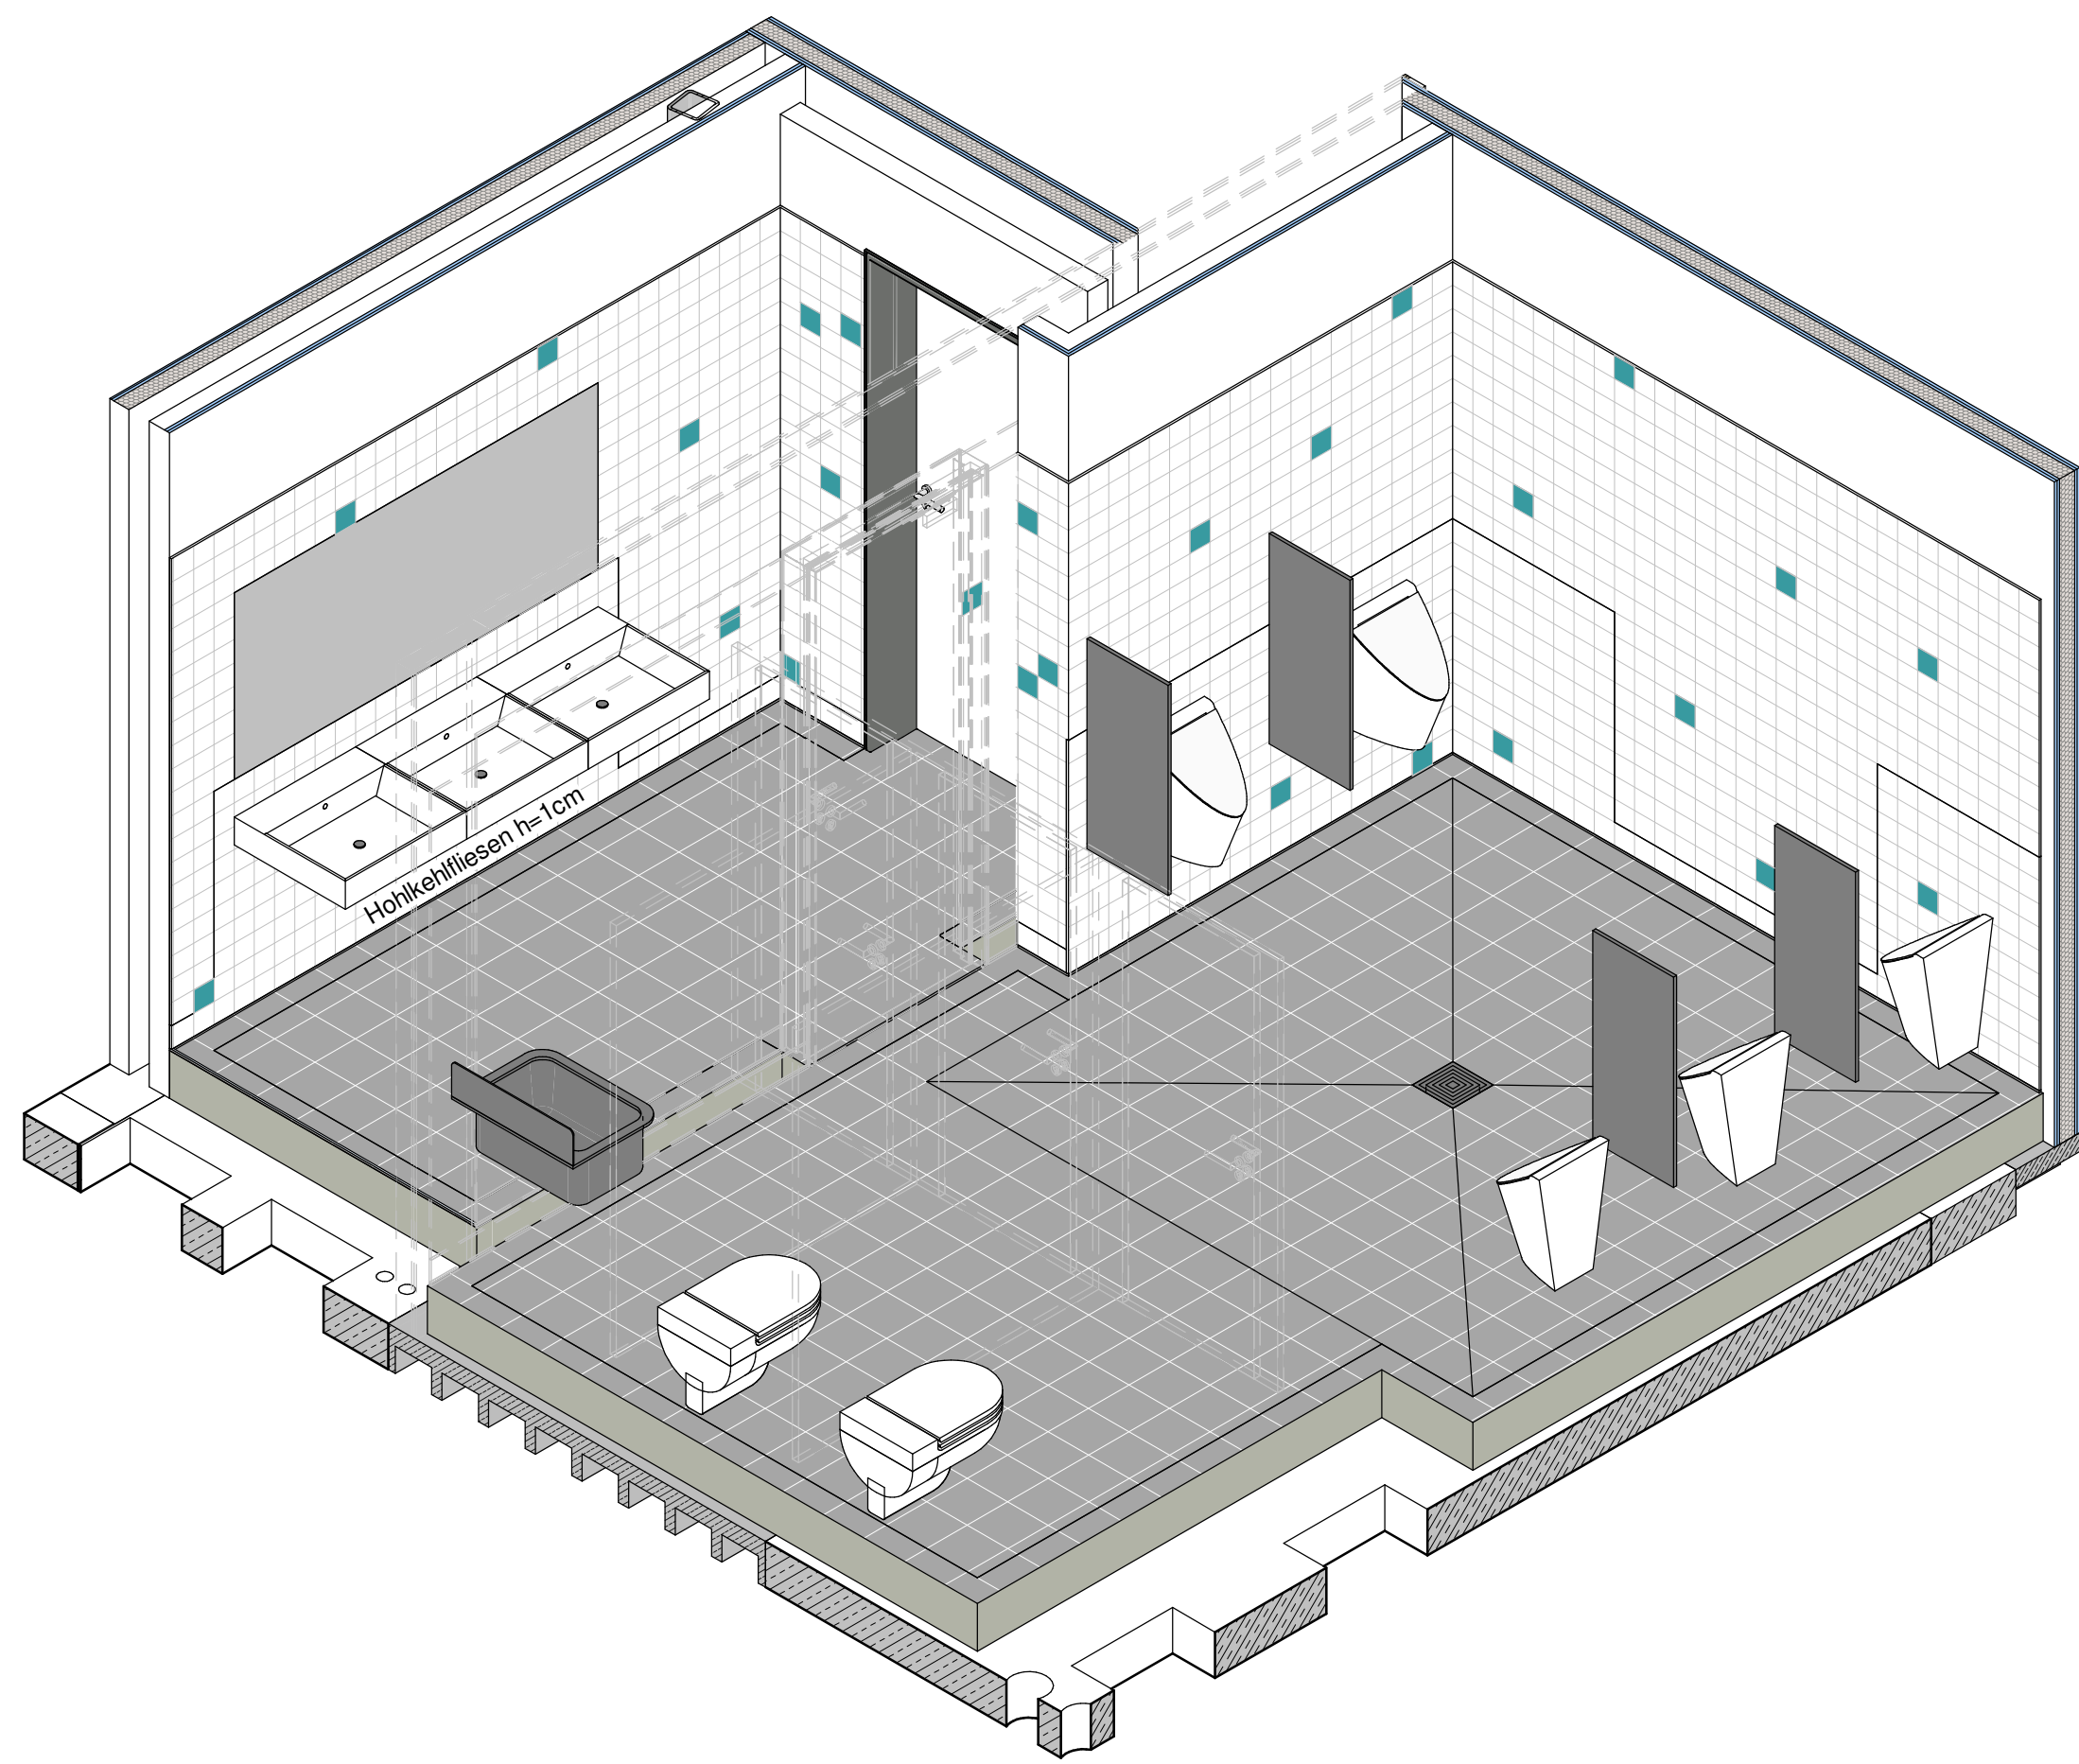

3D Ansicht 2

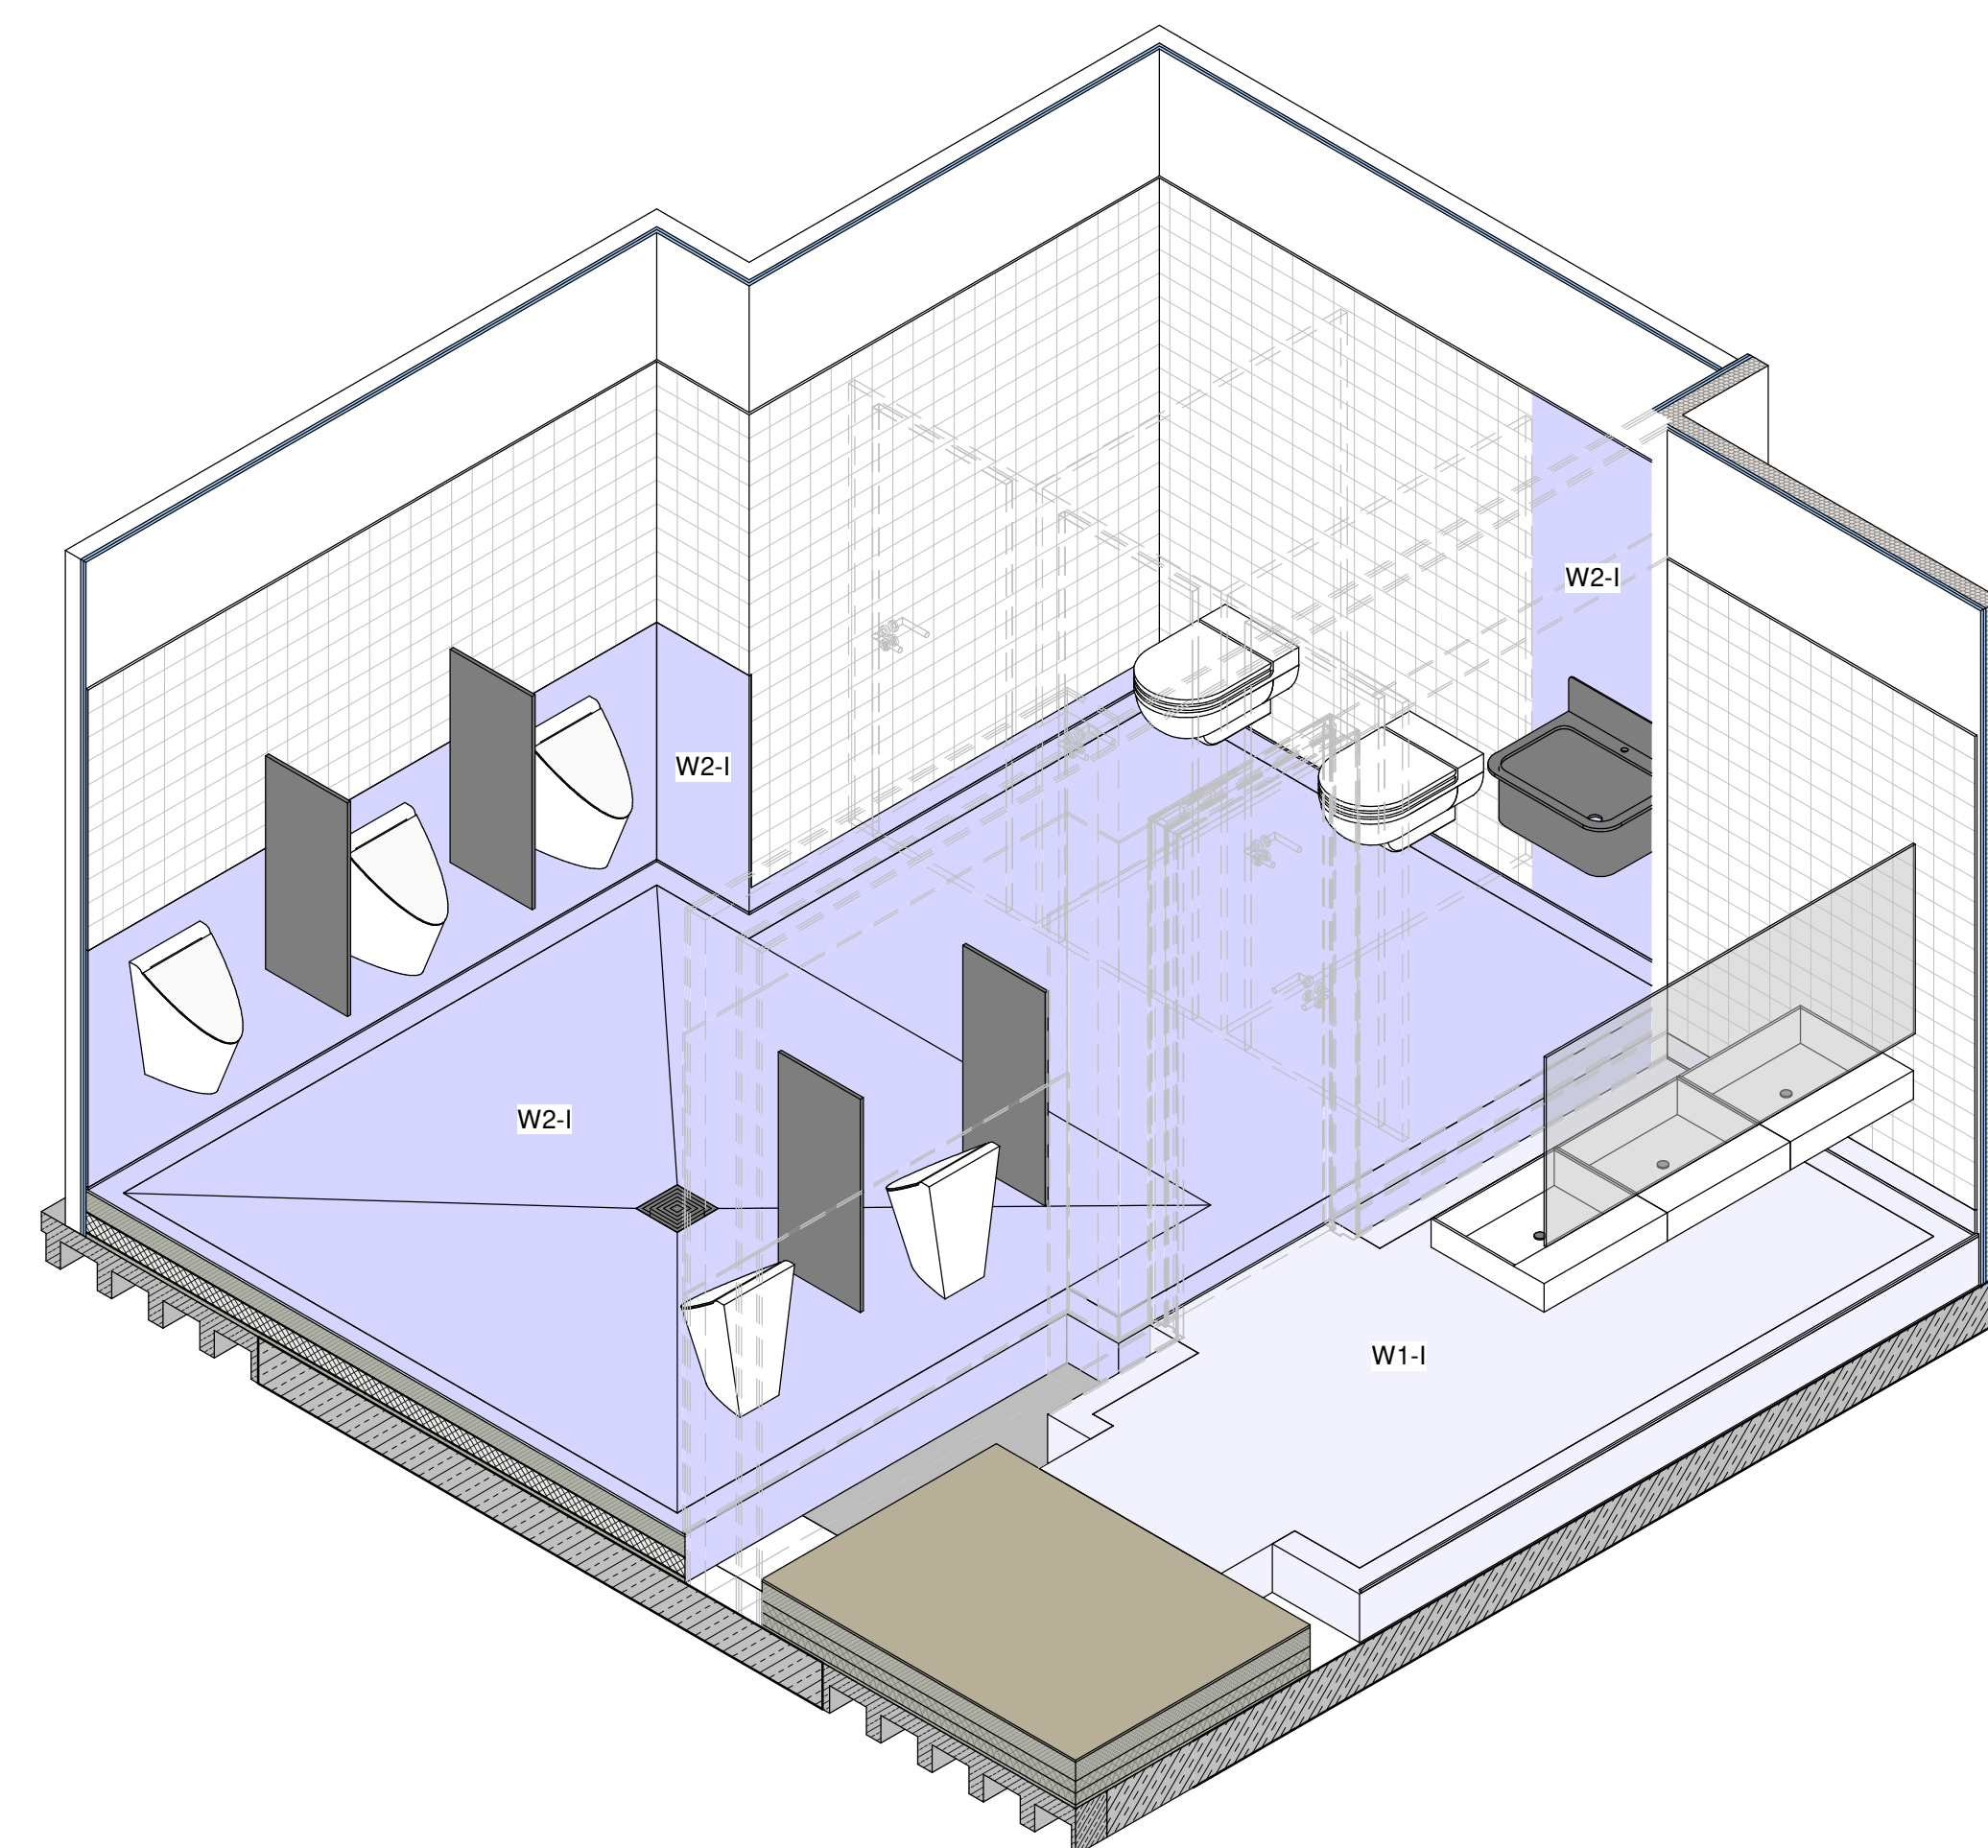

3D Ansicht 1 - Verbundabdichtung

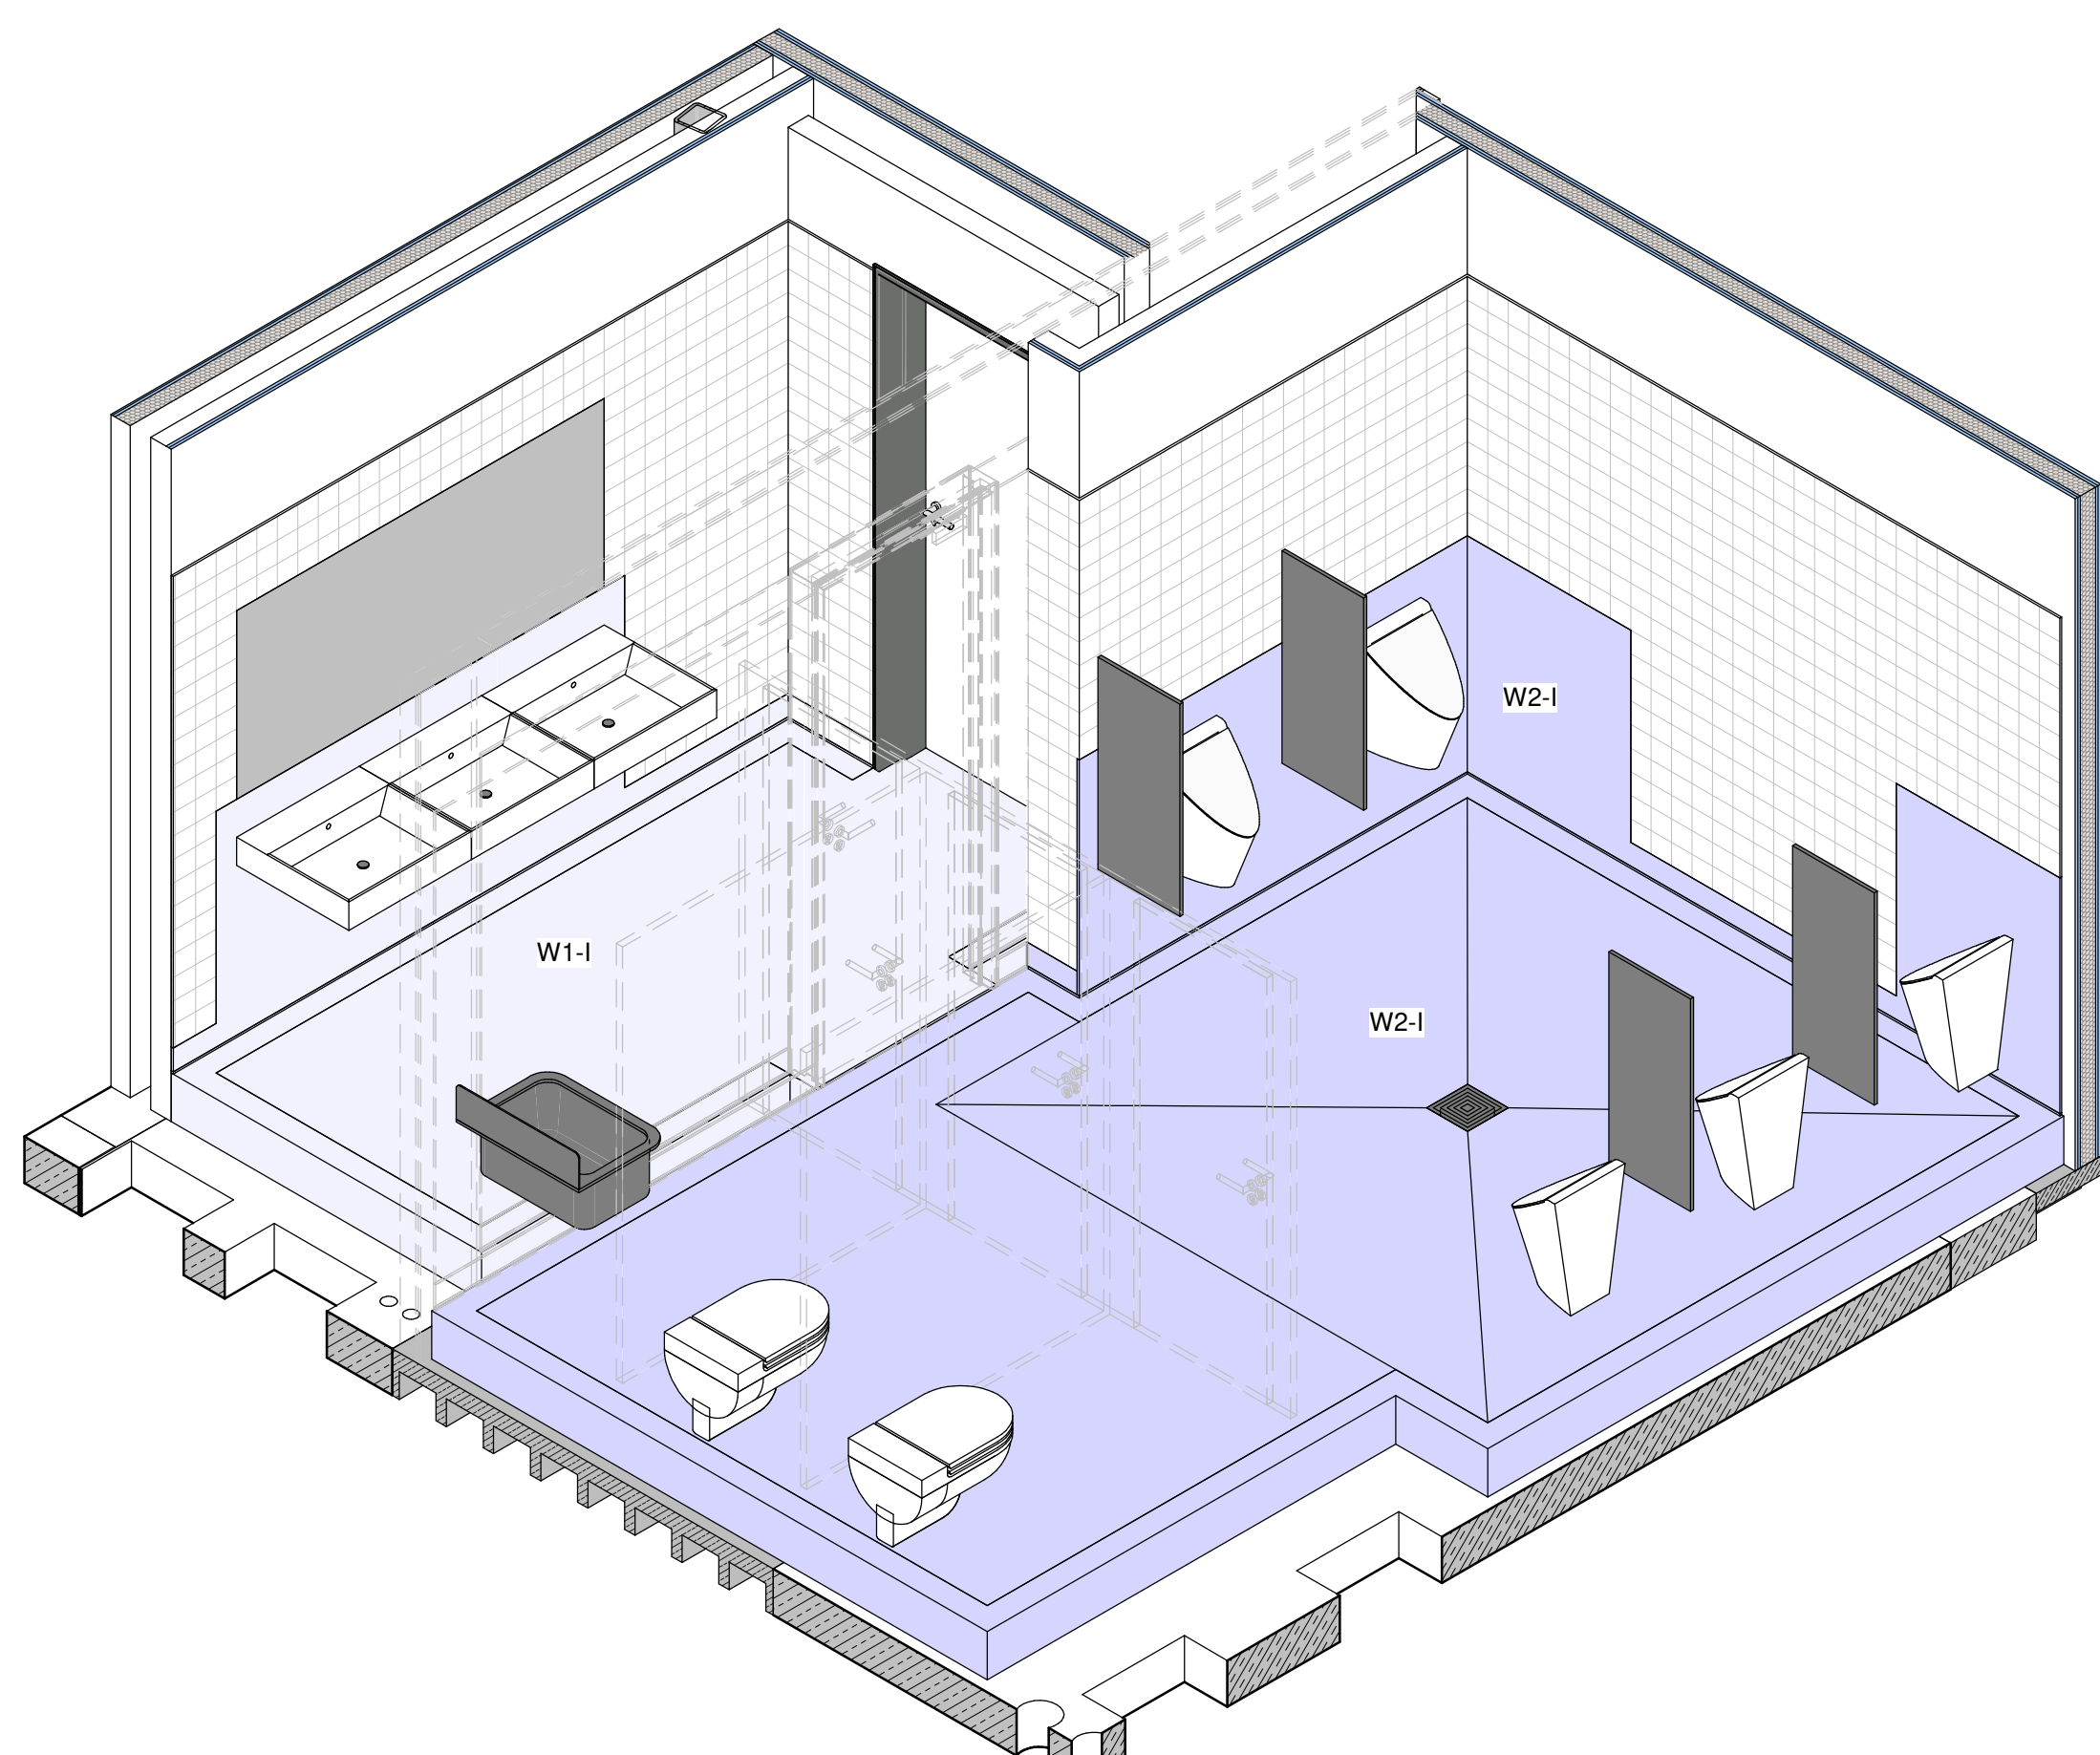

3D Ansicht 2 - Verbundabdichtung

## Legende Abkürzungen und Symbole

Bezeichnung Bodenbeläge		
K1	FB-B.1.01.KA	Kautschuk (Leitfarbe 01_UG1 / braun)
L1	FB-B.1.01.LJ.H	Linoleum (Leitfarbe 01_UG1 / WE-SF / braun) - hell
L2	FB-B.1.02.LJ.H	Linoleum (Leitfarbe 02_EG / rot) - hell
L3	FB-B.1.02.LJ.M	Linoleum (Leitfarbe 02_EG / rot) - mittel
L4	FB-B.1.02.LJ.D	Linoleum (Leitfarbe 02_EG / Aila_MZB / rot) - dunkel
K2	FB-B.1.03.KA	Kautschuk (Leitfarbe 03_OG1 / INF / türkis)
L6	FB-B.1.03.LJ.H	Linoleum (Leitfarbe 03_OG1 / INF / türkis) - hell
L7	FB-B.1.03.LJ.M	Linoleum (Leitfarbe 03_OG1 / INF / türkis) - mittel
K3	FB-B.1.04.KA	Kautschuk (Leitfarbe 04_OG2 / PH / blau)
L8	FB-B.1.04.LJ.H	Linoleum (Leitfarbe 04_OG2 / PH / blau) - hell
K4	FB-B.1.05.KA	Kautschuk (Leitfarbe 05_OG3 / BIO / grün)
L10	FB-B.1.05.LJ.H	Linoleum (Leitfarbe 05_OG3 / BIO / grün) - hell
L11	FB-B.1.05.LJ.M	Linoleum (Leitfarbe 05_OG3 / BIO / grün) - mittel
K5	FB-B.1.06.KA	Kautschuk (Leitfarbe 06_OG1 / CH / gelb)
L12	FB-B.1.06.LJ.H	Linoleum (Leitfarbe 06_OG1 / CH / gelb) - hell
L13	FB-B.1.06.LJ.M	Linoleum (Leitfarbe 06_OG1 / CH / gelb) - mittel
L14	FB-B.1.07.LJ.H	Linoleum (Leitfarbe 07_OG2 / MU-KU / violett) - hell
L15	FB-B.1.07.LJ.M	Linoleum (Leitfarbe 07_OG2 / MU-KU / violett) - mittel
K1	FB-B.1.08.KA	Kautschuk (Technik / grau) - hell
L5	FB-B.1.08.LJ.H	Linoleum (Abstell, Archiv, Technik / grau) - hell
F1	FB-B.3.01.FL.H	Fleisen (Sanitär / hellgrau)
S2	FB-B.3.02.FL.D	Fleisen (Treppenhäuser / dunkelgrau)
E1	FB-B.4.01.AN	Anstrich / Beschichtung (Technik / grau) - dunkel
F1	FB-B.5.01.SA	Saubertafel (grau) - mittel

Siehe auch Plan 611 Bauteilkatalog Bodenbeläge sowie Plan 288 Bodenplan.

Bezeichnung Fußboden  
Siehe Fußbodenkatalog, Pläne 641, 642, 643 usw.

Bezeichnung Sockelleisten		
SL_01	Fußbodenleisten Holz (Eiche) unlackiert 6cm	
SL_02	Sockelleisten 7,5cm TH dunkelgrau	
SL_03	Aufgesetzte Bodenbelag (Linoleum) mit Hohlkehleprofil	
SL_04	Beschichtung Bodenbelag hochelastisch 10cm	
SL_05	Sockelleisten 7,5cm hell	
SL_06	Hohlkehlefließen (gefälschte Wand)	
SL_07	Hohlkehlefließen (Sanitär / hellgrau)	

Bezeichnung Wandbeläge		
AW-A_01	Putz (Außenbereich) Q3, Anstrich gem. Bemusterung	
IW-A_01	Putz (RB) / Verspachtelung (TB) Q3, Anstrich Silikalfarbe Weiß	
AW-A_02	Putz (RB) / Verspachtelung (TB) Q3, Anstrich Silikalfarbe Weiß	
AW-A_03	Sichtbeton ink. Betonlaser	
AW-A_04	Silikalfarbe weiß gem. Bemusterung, Grundierung /	
AW-A_05	Vorspachtelung ist vor Ort zu bewerten	
AW-A_06	Putz Q1	
AW-A_07	Beschichtung wie FB (Fallschneider)	
AW-F_01	Fleisen (Sanitär / hellgrau) gem. Bemusterung	
AW-F_02	Fleisen (Küche UG1) gem. Bemusterung	

\* STB-Stützen sind in der Qualität des Raumes zu verpacken

Hinweise:  
Der Auftragnehmer ist verpflichtet, Zeichnungen in technischer Hinsicht verantwortlich zu prüfen.  
Konstruktions- und fertigungstechnische Bedenken sind dem Architekten und der Bauleitung rechtzeitig vor Ausführungsbeginn schriftlich mitzuteilen und zu begründen.  
Alle Maße sind vor Ort zu prüfen. Unstimmigkeiten und Abweichungen sind in Rücksprache mit der Baubewachung und/ oder dem planenden Architekten zu nehmen.

Fleisenarbeiten:  
- Boden: Feinsteinzeugfliesen, 20 x 20 cm / 30 x 30 cm, Rutschfestigkeit R10, Farbe hellgrau gem. Angabe Bauherr und Bemusterung  
- Wand: Feinsteinzeugfliesen, 10 x 10 cm, Farbe weiß mit angestrichene Fliesen in Leitfarbe, gem. Angabe Bauherr und Bemusterung  
- Sockelleisten: Hohlkehlefließen, 20 x 10 cm (kurze Seite an der Wand)  
- Fugen: Farbe gem. Angabe Bauherr und Bemusterung

Fußboden- und Wandfliesen sind im Fugenschritt zu verlegen.

Verbundabdichtung nach DIN 18534:

W1-1	Flächen mit häufiger Einwirkung aus Spritzwasser oder nicht häufiger Einwirkung aus Brauchwasser, ohne Intensivierung durch anstauendes Wasser
W2-1	Flächen mit häufiger Einwirkung aus Spritzwasser und/oder Brauchwasser, von denen auf dem Boden teilweise durch anstauendes Wasser intensiviert
W3-1	Flächen mit sehr häufiger oder lang anhaltender Einwirkung aus Spritz- und/oder Brauchwasser und/oder Wasser aus intensiven Reinigungs-verfahren, durch anstauendes Wasser intensiviert

A	WEG-Trennwand, Höhe und Torende angepasst	12.07.2023	WEG


Zur Verifizierung des Planes können  
Abmessungen der Fenster und Türen bzw. nicht  
vermaße Elemente oder Bereiche aus dem Plan  
abgegriffen werden.

**STADT LEIPZIG**  
- Amt für Gebäudemanagement -

Objekt  
**Umnutzung Gymnasium Heinrichstraße  
Schule  
Heinrichstraße 36A  
04317 Leipzig**

Auftraggeber  
**STADT LEIPZIG  
Amt für Gebäudemanagement  
Technisches Rathaus /  
Prager Straße 118-136  
04317 Leipzig**

Architekt  
**STADT LEIPZIG  
Amt für Gebäudemanagement  
Technisches Rathaus /  
Prager Straße 118-136  
04317 Leipzig**

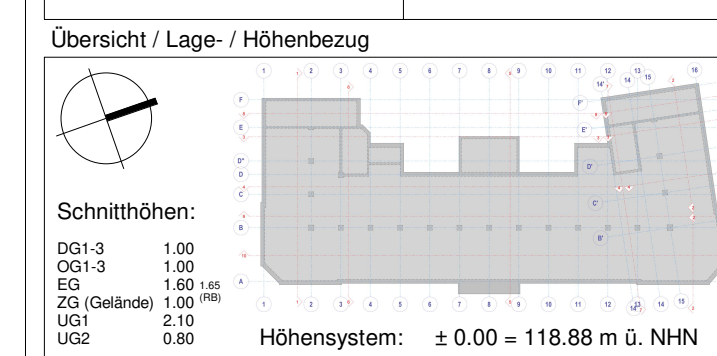

Planbezeichnung  
**Fliesen, 10G/30G/2DG  
WC Jungen**

Leistungsbereich  
**A05 LV-Exemplar**

Datum: 01.07.2023  
gezeichnet: se.b  
Datum: 17.02.2023  
Format: 841x1350  
Blatt: 698  
Maßstab: 1:25