

Legende Abkürzungen und Symbole

Bezeichnung Bodenbeläge		
K1	FB-B 1.01_KA	Kautschuk (Leitfarbe 01_UG1 / braun)
L1	FB-B 1.01_LI_H	Linoleum (Leitfarbe 01_UG1 / WE-SP / braun) - hell
L2	FB-B 1.02_LI_H	Linoleum (Leitfarbe 02_EG / rot) - hell
L3	FB-B 1.02_LI_M	Linoleum (Leitfarbe 02_EG / rot) - mittel
L4	FB-B 1.02_LI_D	Linoleum (Leitfarbe 02_EG / Aula, MZR / rot) - dunkel
K2	FB-B 1.03_KA	Kautschuk (Leitfarbe 03_OG1 / INF / türkis)
L6	FB-B 1.03_LI_H	Linoleum (Leitfarbe 03_OG1 / INF / türkis) - hell
L7	FB-B 1.03_LI_M	Linoleum (Leitfarbe 03_OG1 / INF / türkis) - mittel
K3	FB-B 1.04_KA	Kautschuk (Leitfarbe 04_OG2 / PH / blau)
L8	FB-B 1.04_LI_H	Linoleum (Leitfarbe 04_OG2 / PH / blau) - hell
L9	FB-B 1.04_LI_M	Linoleum (Leitfarbe 04_OG2 / PH / blau) - mittel
K4	FB-B 1.05_KA	Kautschuk (Leitfarbe 05_OG3 / BIO / grün)
L10	FB-B 1.05_LI_H	Linoleum (Leitfarbe 05_OG3 / BIO / grün) - hell
L11	FB-B 1.05_LI_M	Linoleum (Leitfarbe 05_OG3 / BIO / grün) - mittel
K5	FB-B 1.06_KA	Kautschuk (Leitfarbe 06_DG1 / CH / gelb)
L12	FB-B 1.06_LI_H	Linoleum (Leitfarbe 06_DG1 / CH / gelb) - hell
L13	FB-B 1.06_LI_M	Linoleum (Leitfarbe 06_DG1 / CH / gelb) - mittel
L14	FB-B 1.07_LI_H	Linoleum (Leitfarbe 07_DG2 / MU-KU / violett) - hell
L15	FB-B 1.07_LI_M	Linoleum (Leitfarbe 07_DG2 / MU-KU / violett) - mittel
K1	FB-B 1.08_KA	Kautschuk (Technik / grau) - hell
L5	FB-B 1.08_LI_H	Linoleum (Abstell, Archiv, Technik / grau) - hell
F1	FB-B 3.01_FL_H	Fliesen (Sanitär / hellgrau)
F2	FB-B 3.02_FL_D	Fliesen (Treppenhaus / dunkelgrau)
E1	FB-B 4.01_AN	Anstrich / Beschichtung (Technik / grau) - dunkel
S1	FB-B 5.01_SA	Saubenlauf (grau) - mittel

Siehe auch Plan 611 Bauteilkatalog Bodenbeläge sowie Plan 288 Bodenplan.

Bezeichnung Fußboden

Siehe Fußbodenkatalog, Pläne 641, 642, 643 usw.

Bezeichnung Sockelleisten

SL_01	Fußbodenleisten Holz (Eiche) unlackiert 6cm
SL_02	Sockelleisten 7,5cm TH dunkelgrau
SL_03	Aufgesetzte Bodenbelag (Linoleum) mit Hohlkehlprofil
SL_04	Beschichtung Bodenbelag hochgeführt 10cm
SL_05	Sockelleisten 7,5cm hell
SL_06	Hohlkehlenleiste (geflachte Wand)
SL_07	Hohlkehlenleiste (Sanitär / hellgrau)

Bezeichnung Wandbeläge


AW-A_01	Putz (Außenbereich) Q3, Anstrich gem. Bemusterung
IW-A_01	Putz (RB)/ Verspachtelung (TB) Q3, Anstrich Silikatfarbe Weiß gem. Bemusterung*
IW-A_02	Putz (RB)/ Verspachtelung (TB) Q2, Anstrich Silikatfarbe Weiß gem. Bemusterung
IW-A_03	Sichtbeton inkl. Betonlasur
IW-A_04	Silikatfarbe weiß gem. Bemusterung, Grundierung / Vorspachtelung ist vor Ort zu bewerten
IW-A_05	Putz Q1
IW-A_06	Beschichtung wie FB (Fettabscheider)
IW-F_01	Fliesen (Sanitär / hellgrau) gem. Bemusterung
IW-F_02	Fliesen (Küche UG1) gem. Bemusterung

\* STB-Stützen sind in der Qualität des Räumes zu verspachteln


Hinweise :

Der Auftragnehmer ist verpflichtet, Zeichnungen in technischer Hinsicht verantwortlich zu prüfen.  
Konstruktions- und fertigungstechnische Bedenken sind dem Architekten und der Bauleitung rechtzeitig vor Ausführungsbeginn schriftlich mitzuteilen und zu begründen.


Alle Maße sind vor Ort zu prüfen. Unstimmigkeiten und Abweichungen sind in Rücksprache mit der Baubehörde und/ oder dem planenden Architekten zu nehmen.

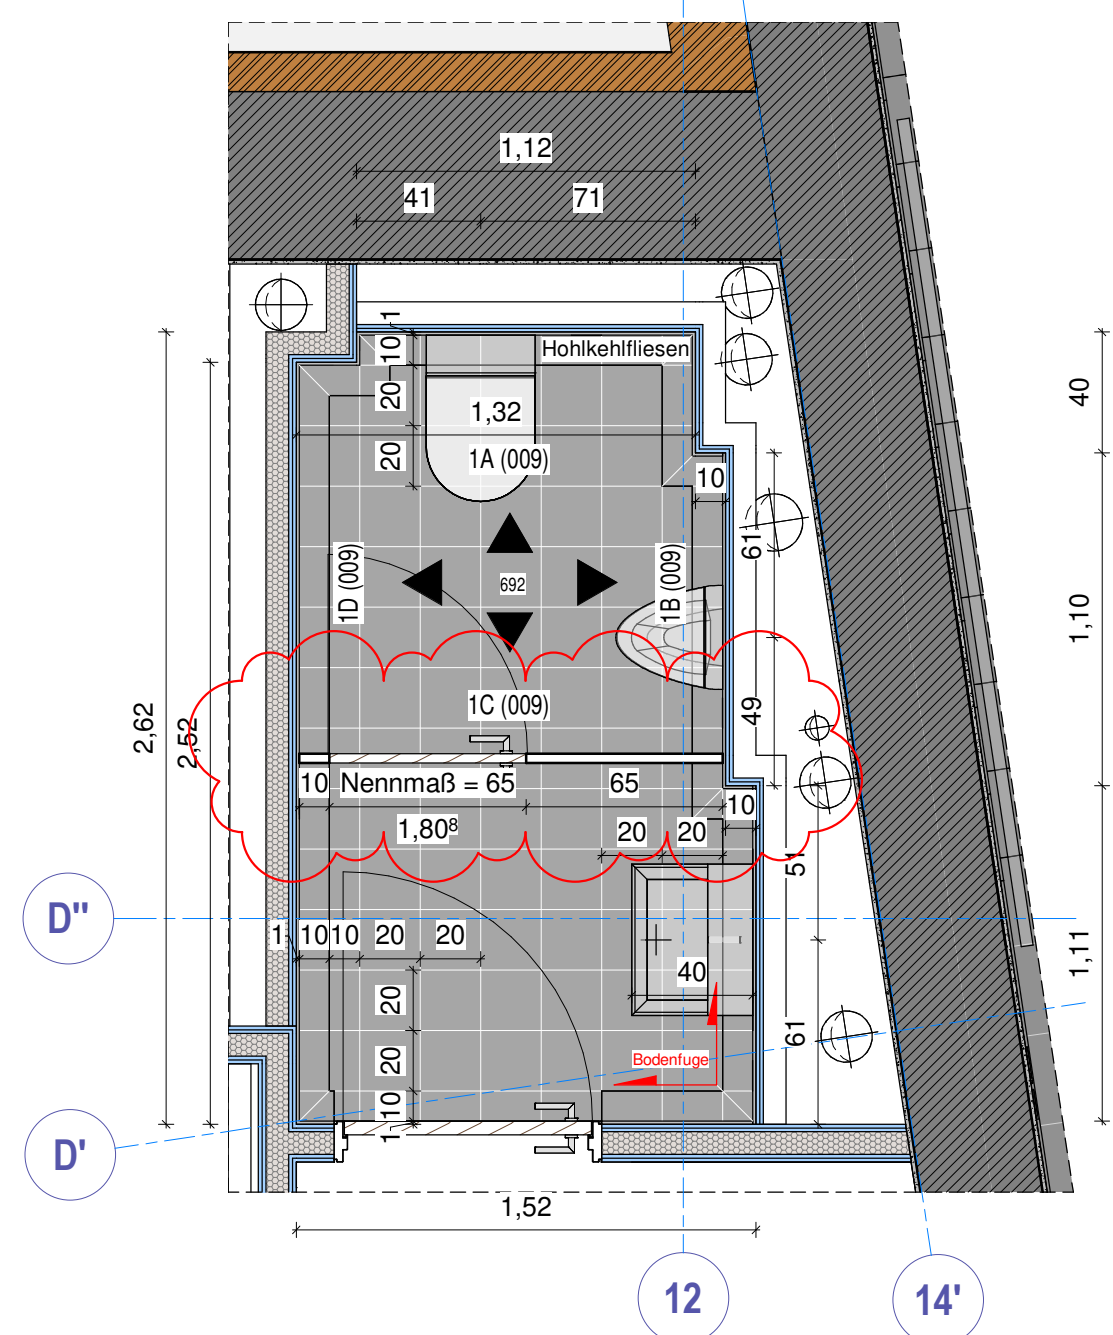


Grundriss WC Lehrer (EG, 2.OG, 1.DG)  
M 1 : 25

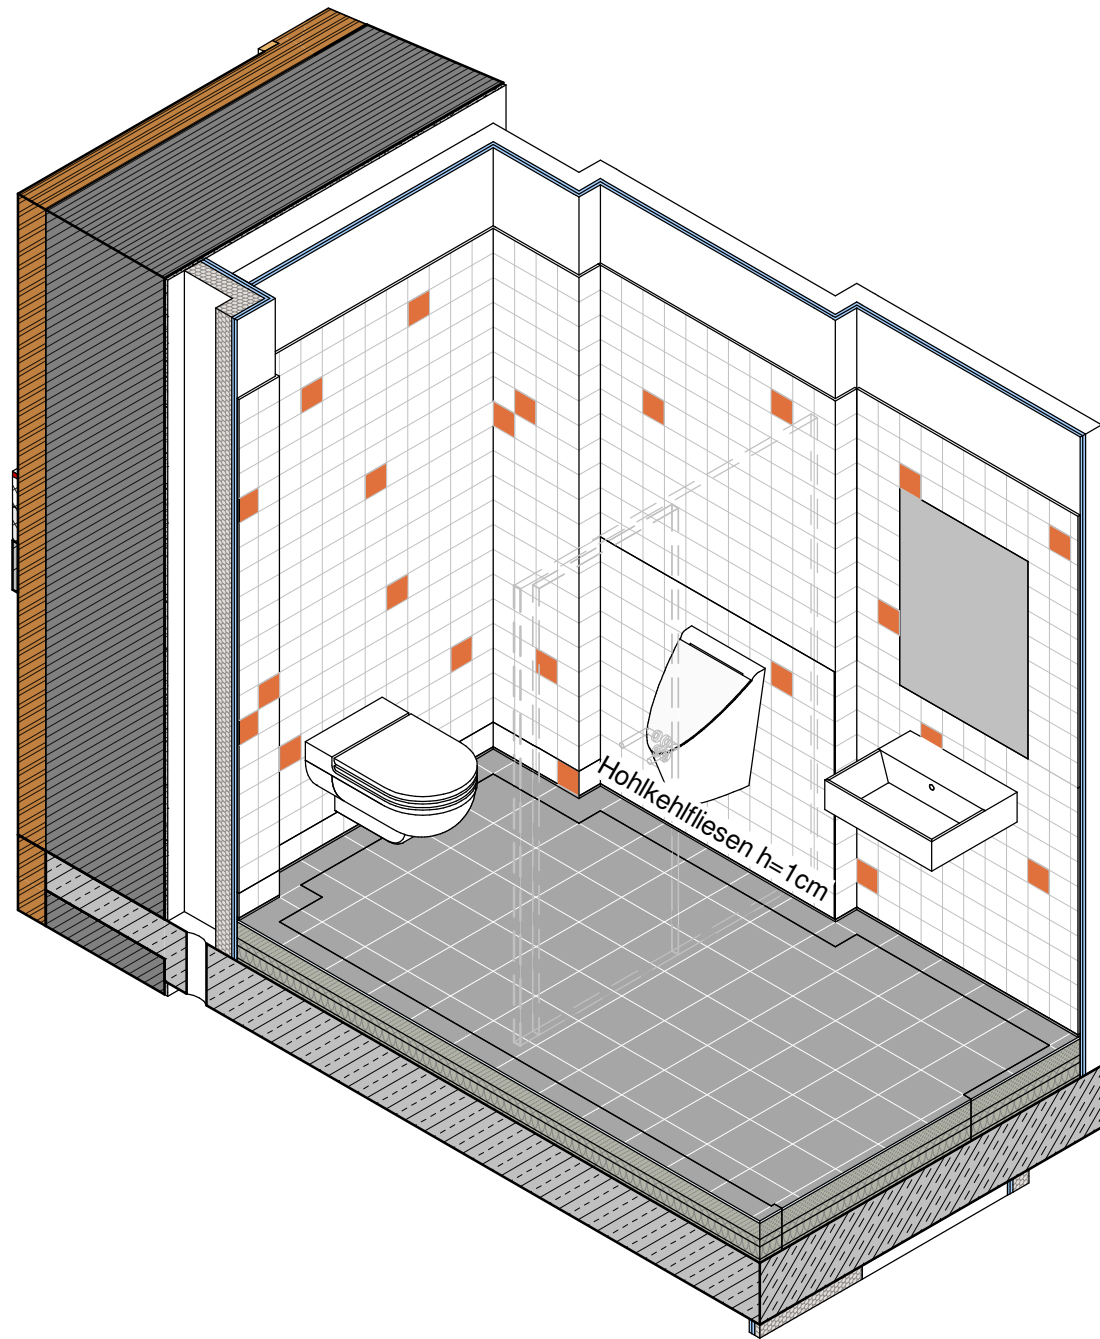


3D Ansicht

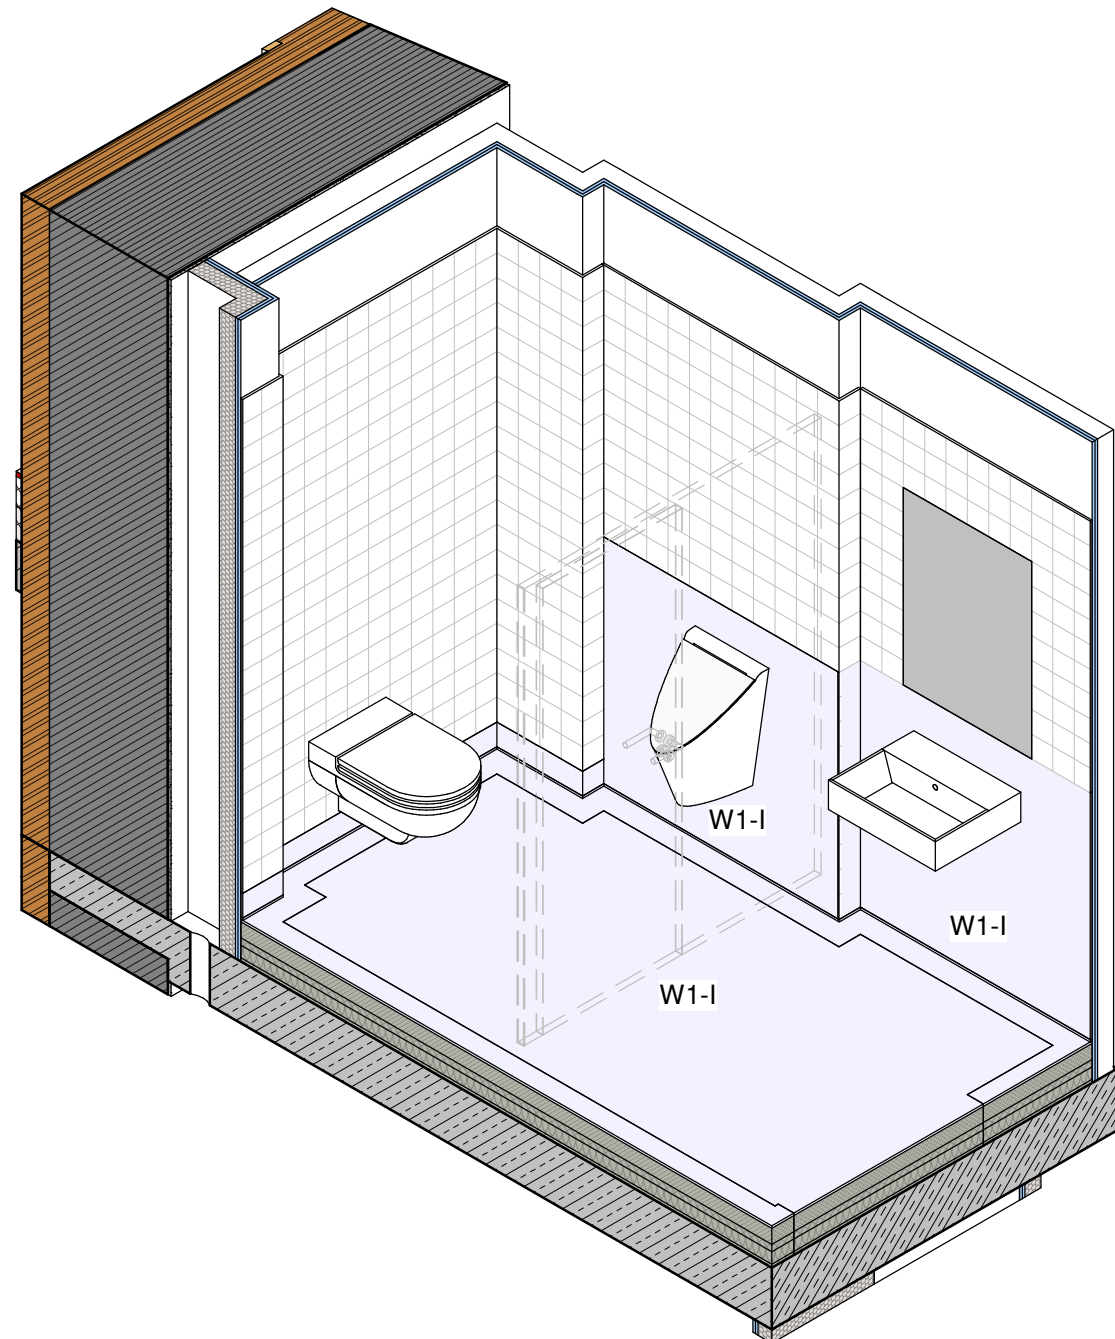


3D Ansicht - Verbundabdichtung

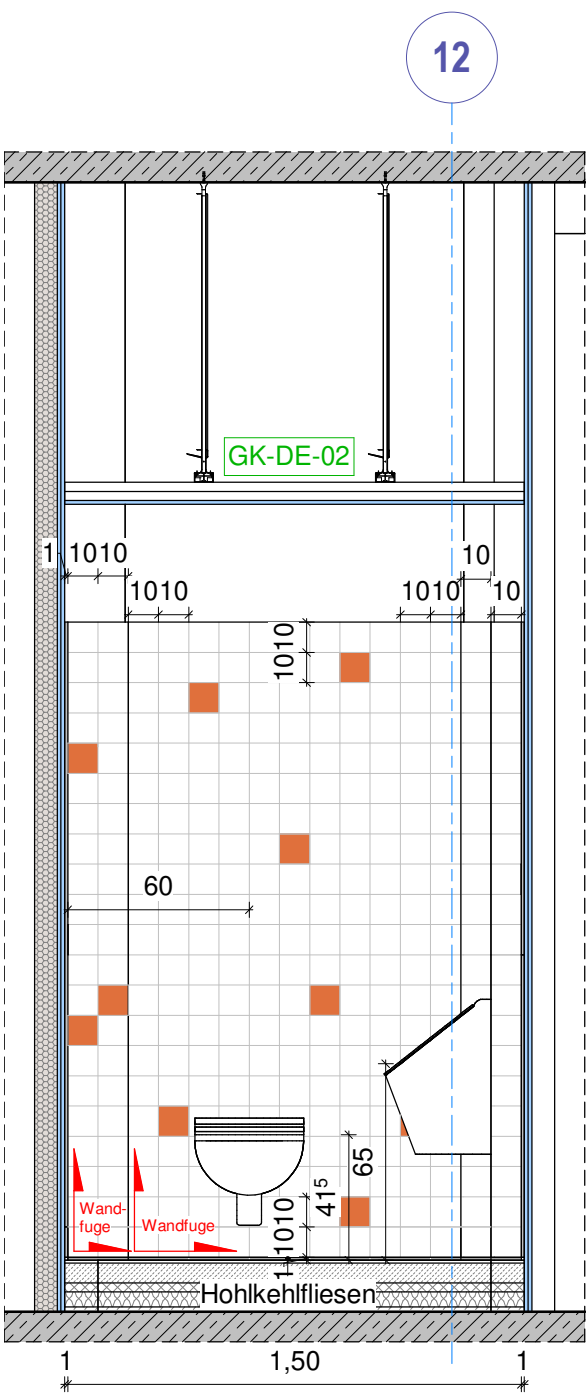


Ansicht 1A  
M 1 : 25

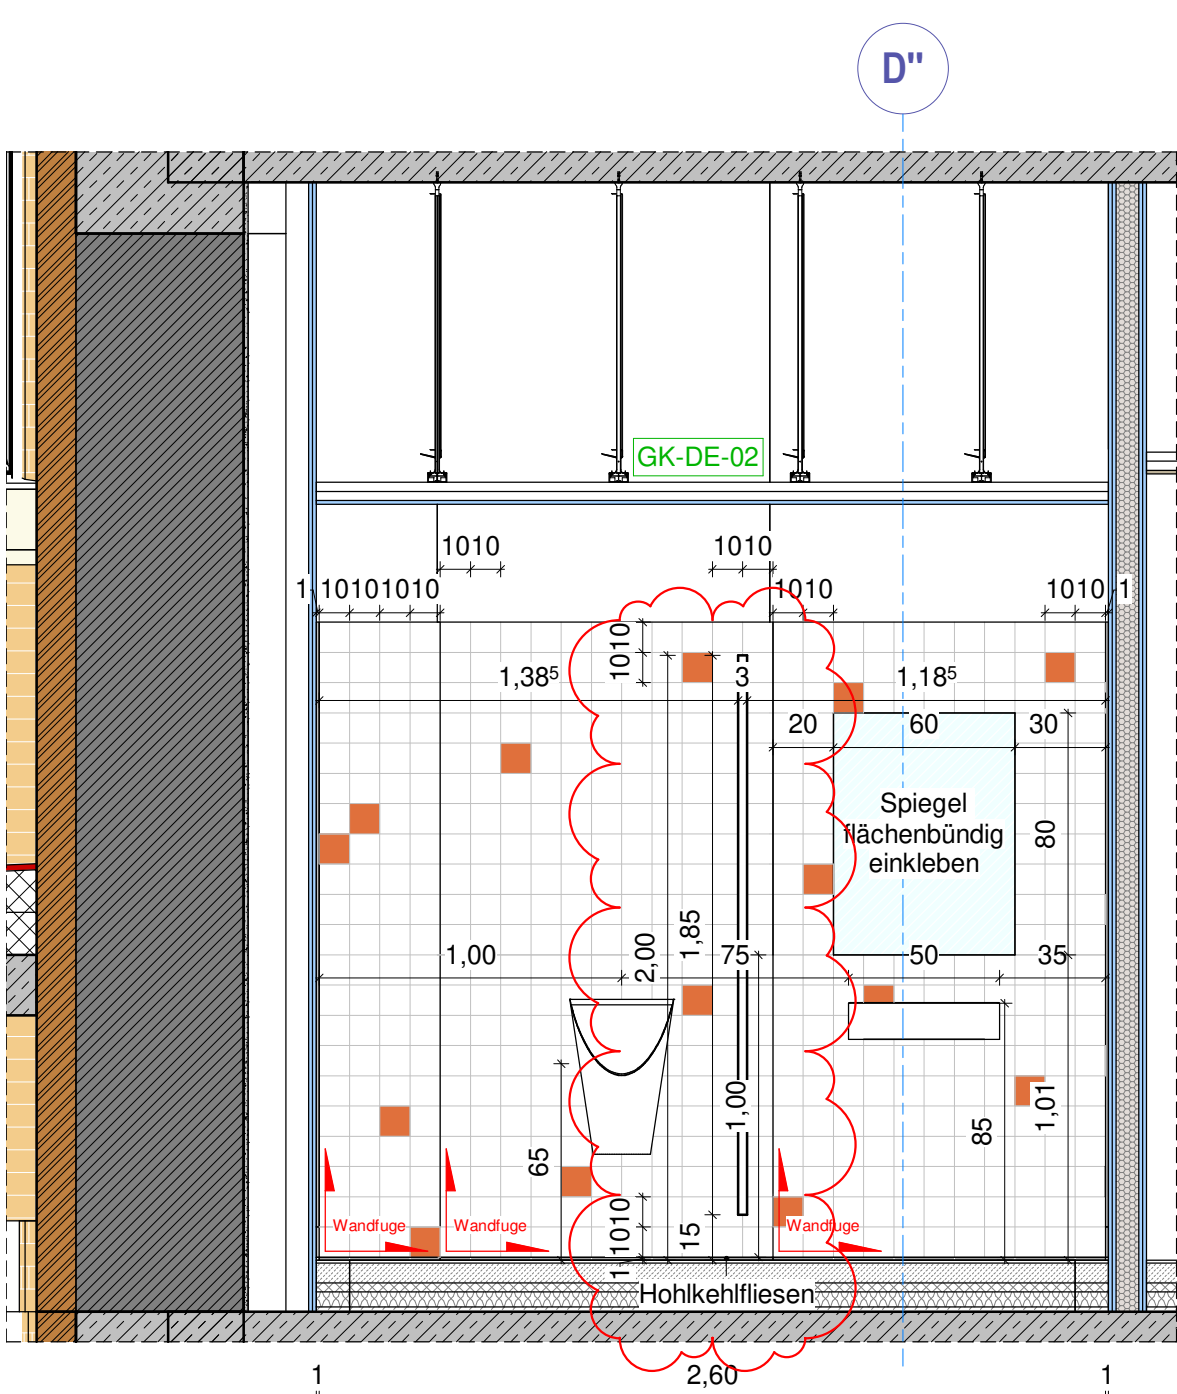

Ansicht 1B  
M 1 : 25

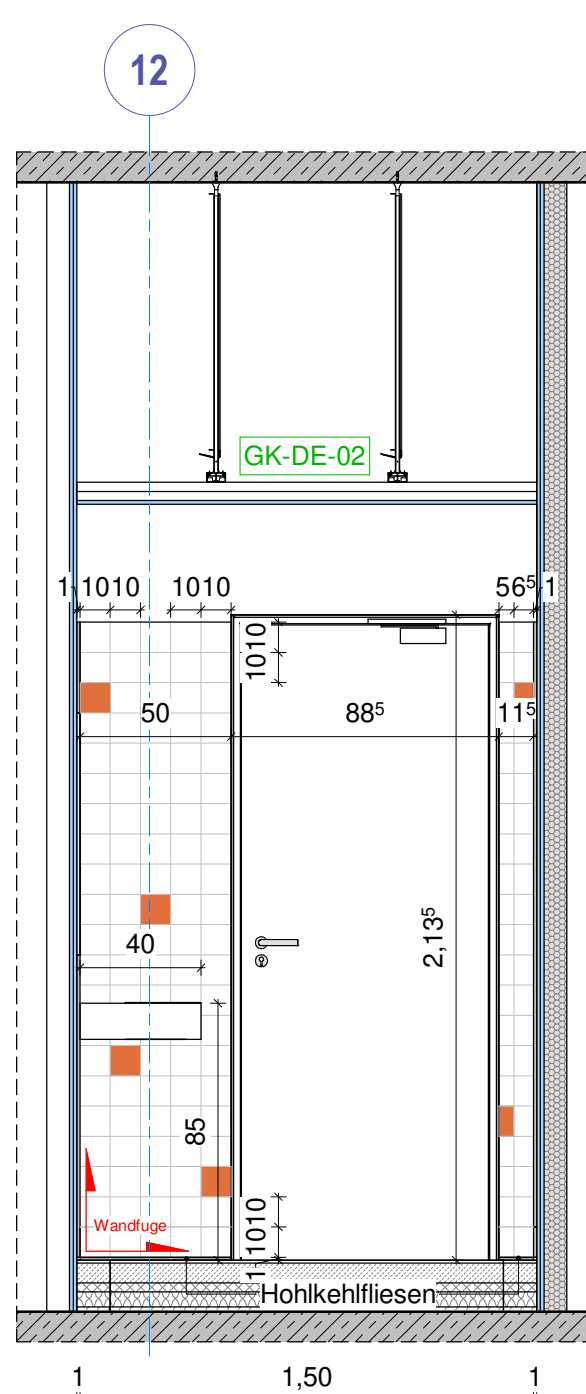

Ansicht 1C  
M 1 : 25

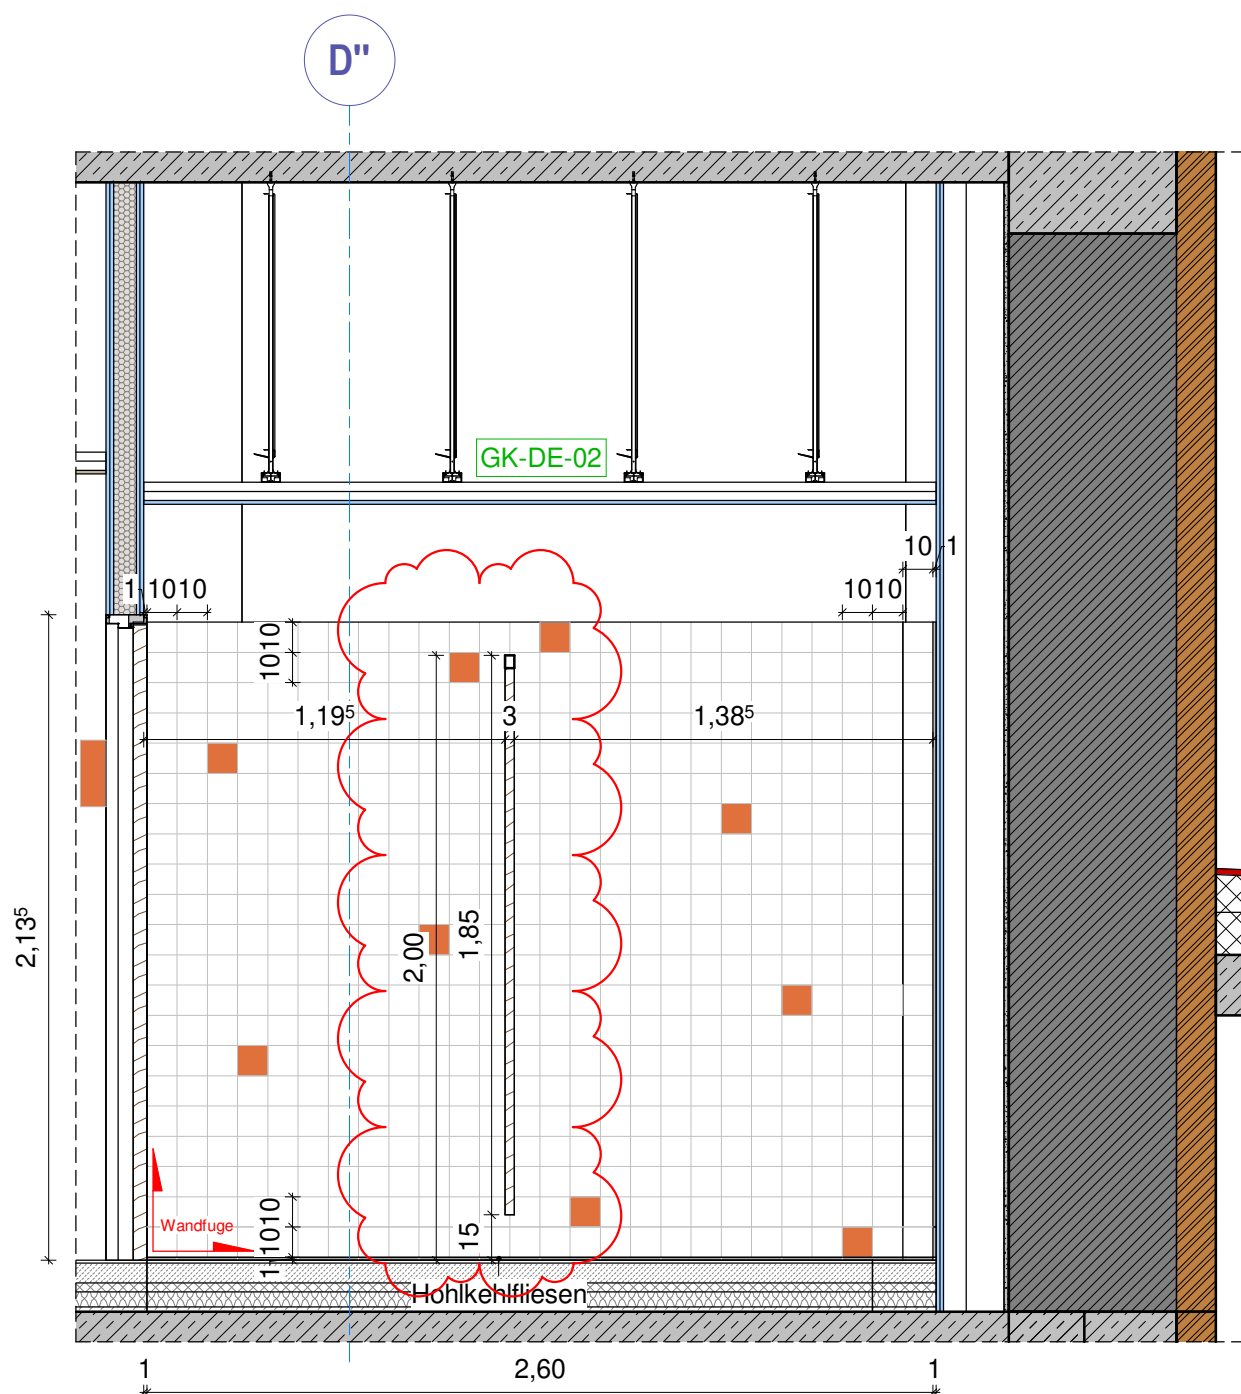

Ansicht 1D  
M 1 : 25

A		WC-Trennwände: Höhe und Türbreite angepasst		12.07.2023	se.b
Index	Art der Änderung			Datum	Name
Zur Verifizierung des Planes können Anbindemaße der Fenster und Türen bzw. nicht vermaßte Elemente oder Bereiche aus dem Plan abgegriffen werden.					
		NEUES RATHAUS 04092 LEIPZIG			
STADT LEIPZIG - Amt für Gebäudemanagement -					
Objekt					
Umnutzung Gymnasium Heinrichstraße Schule Heinrichstraße 36A 04317 Leipzig					
Auftraggeber		Freigabedatum			
STADT LEIPZIG Amt für Gebäudemanagement Technisches Rathaus / Prager Straße 118-136 04317 Leipzig		T: 0341 / 123-7434			
Architekt		Fachplaner			
Übersicht / Lage- / Höhenbezug					
Schnitthöhen:		Höhensystem: ± 0.00 = 118.88 m ü. NHN			
DG1-3 1.00 OG1-3 1.00 EG 1.60-88 ZG (Gelände) 1.00-88 UG1 2.10 UG2 0.80					
Planbezeichnung					
Schemata Fliesen, EG/2OG/1DG WC Lehrer					
Leistungsphase					
A05 LV-Exemplar					
Datum:		017462g001_6_ARC_SC92_A		Blattr.: 692	
gezeichnet:		Datum:		Format:	
se.b		17.02.2023		594x841	
				Maßstab: 1:25	