

Zeichenerklärung

Planung

- Baumaßnahme

Straßennetz

vorhanden

- B 96 Bundesstraße
- S 115 Staatsstraße
- K 7244 Kreisstraße
- sonstige Straße


Verwaltung

- - - Kreisgrenze

Baumaßnahme

Landesamt für Straßenbau und Verkehr, Niederlassung Bautzen aufgestellt:	Unterlage 2 <h3 style="text-align: center;">Übersichtskarte</h3>
Straße: B 98 von NK 4951089 Stat. 1,182 Station: bis NK 4951089 Stat. 1,260	Maßstab: 1:50000
MaViS-Projekt-Nr.: M 0000 3523	Datum: 31.01.25
<h3>B 98 Errichtung einer Querungshilfe in Neukirch</h3> <p>Bau-km 0+000,000 bis 0+078,415</p>	

Quelle: Staatsbetrieb Geobasisinformation und Vermessung Sachsen (GeoSN)

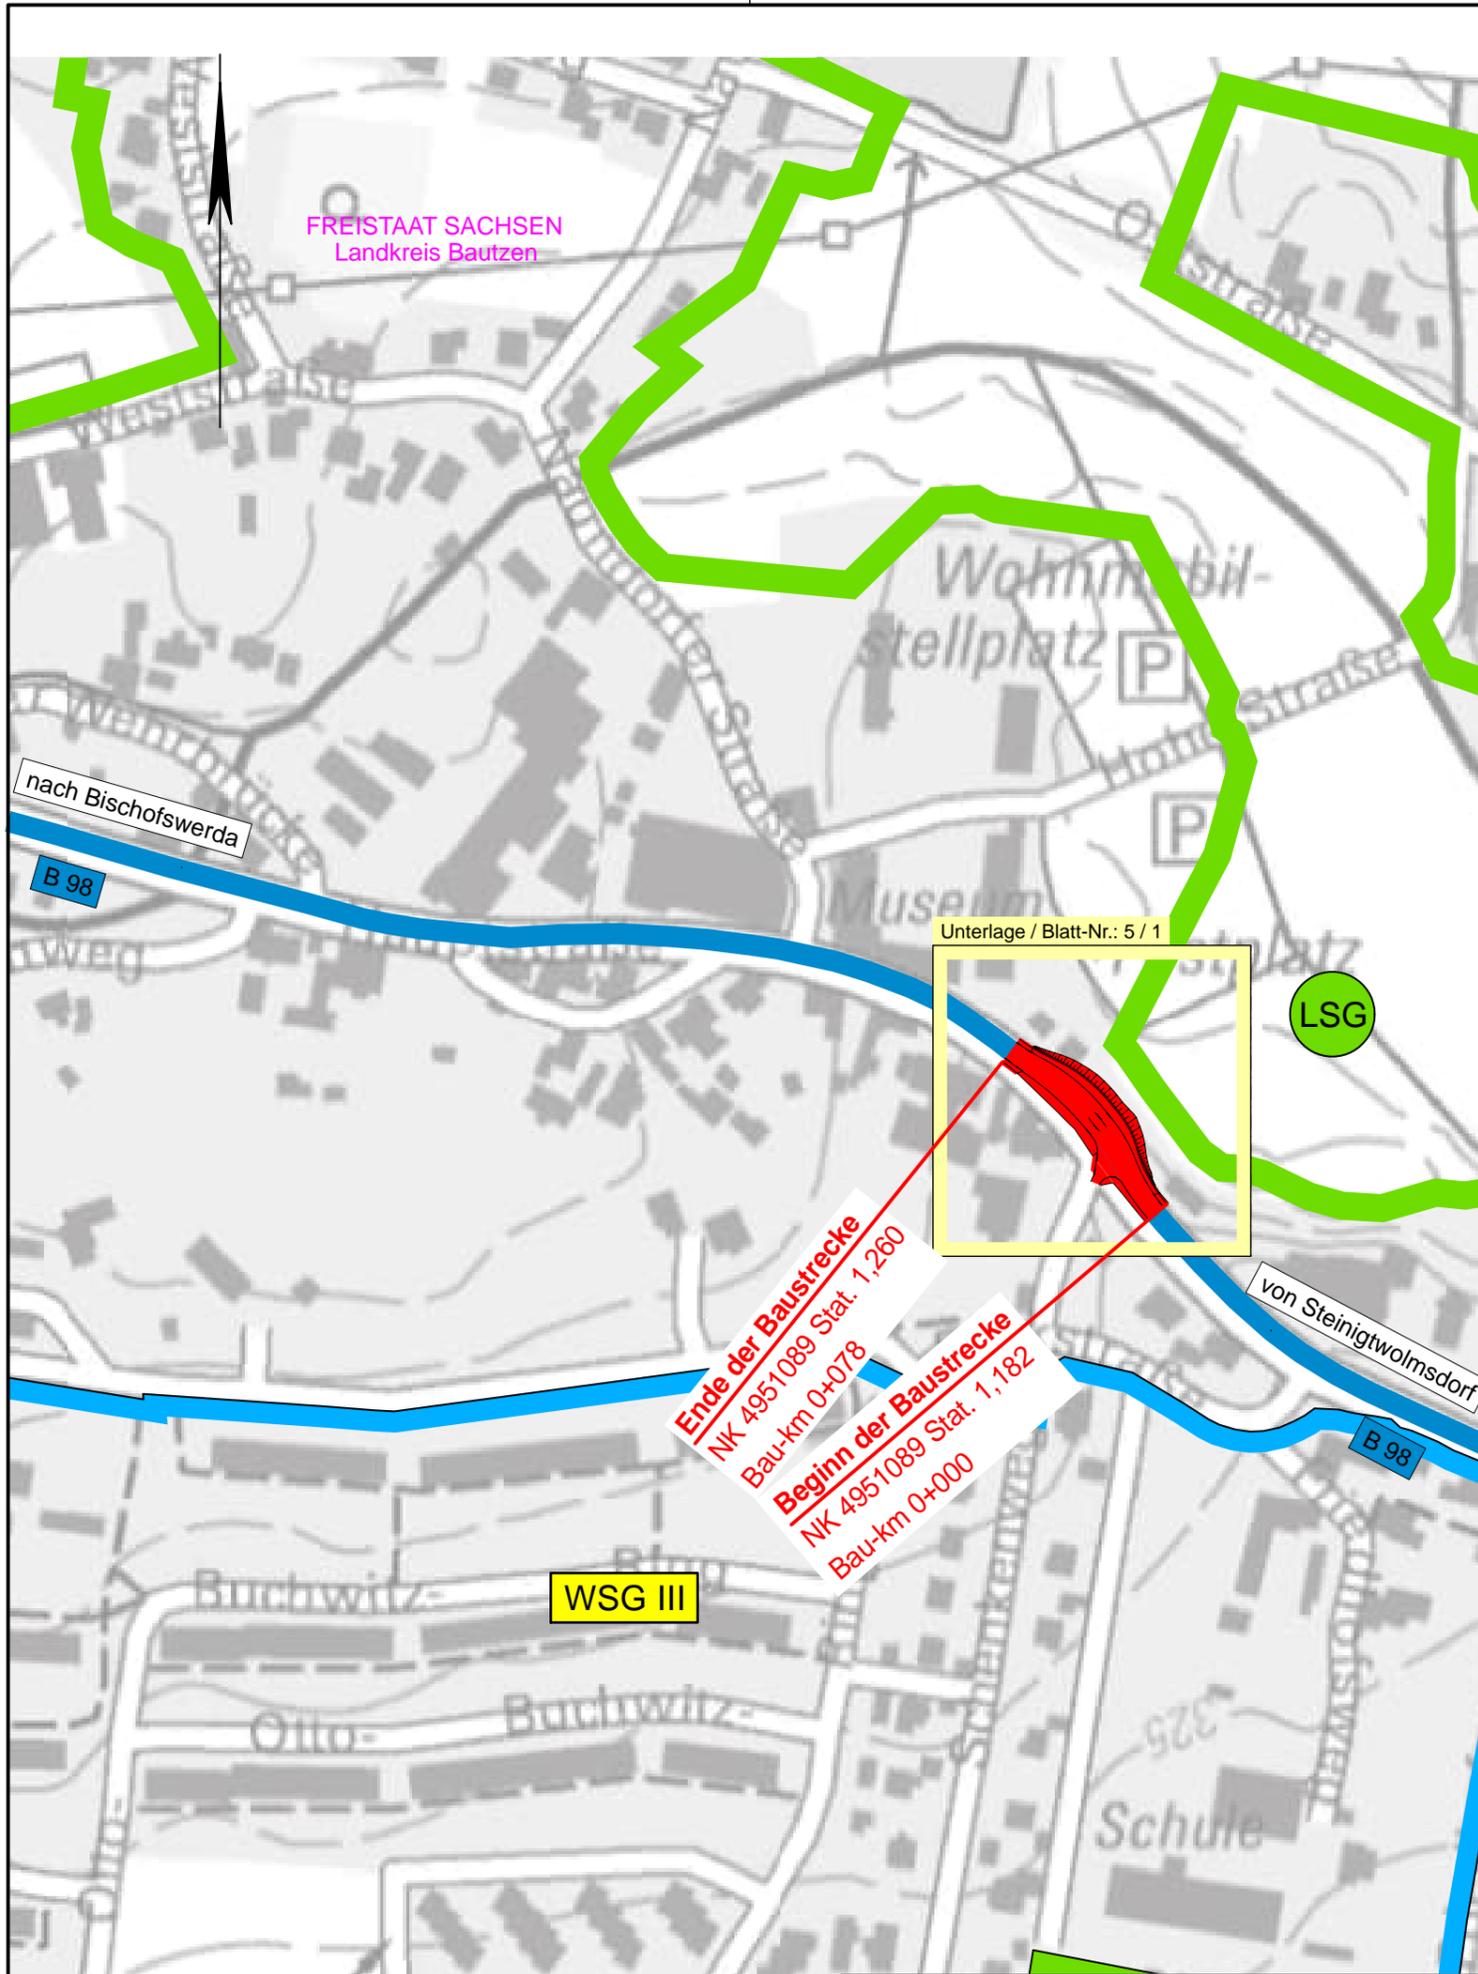

Quelle: Staatsbetrieb Geobasisinformation und Vermessung Sachsen (GeoSN)

Darstellung auf der Grundlage von Daten und mit Erlaubnis des Sächsischen Landesamtes für Umwelt, Landwirtschaft und Geologie

Zeichenerklärung

Planung	Baumaßnahme	Schutzgebiete Natur, Landschaft, Wasser
Straßennetz vorhanden		LSG Landschaftsschutzgebiet
B 96 Bundesstraße		W III Wasserschutzzone III
S 115 Staatsstraße		
K 7244 Kreisstraße		
sonstige Straße		

Landesamt für Straßenbau und Verkehr NL Bautzen Käthe-Kollwitz-Straße 19 02625 Bautzen	Bearbeitet:
	Geprüft:
	Projekt-Nr.:
Tel.: 03591 / 684-0 FAX: 03591 / 684-1119 E-Mail: poststelle.NL-Bautzen@lasuv.sachsen.de	

Nr.	Art der Änderung	Datum	Name


AUSSCHREIBUNGSUNTERLAGE

LANDESAMT FÜR STRASSENBAU UND VERKEHR	 Freistaat SACHSEN	Unterlage / Blatt-Nr.: 3 / 1 Übersichtslageplan
Straße: B 98	Station: von NK 4951089 Stat. 1,182 bis NK 4951089 Stat. 1,260	Maßstab: 1:2500
MaViS-Projekt-Nr.: M 0000 3523		

B 98 Errichtung einer Querungshilfe in Neukirch

Bau-km 0+000,000 bis 0+078,415

aufgestellt: Landesamt für Straßenbau und Verkehr NL Bautzen	

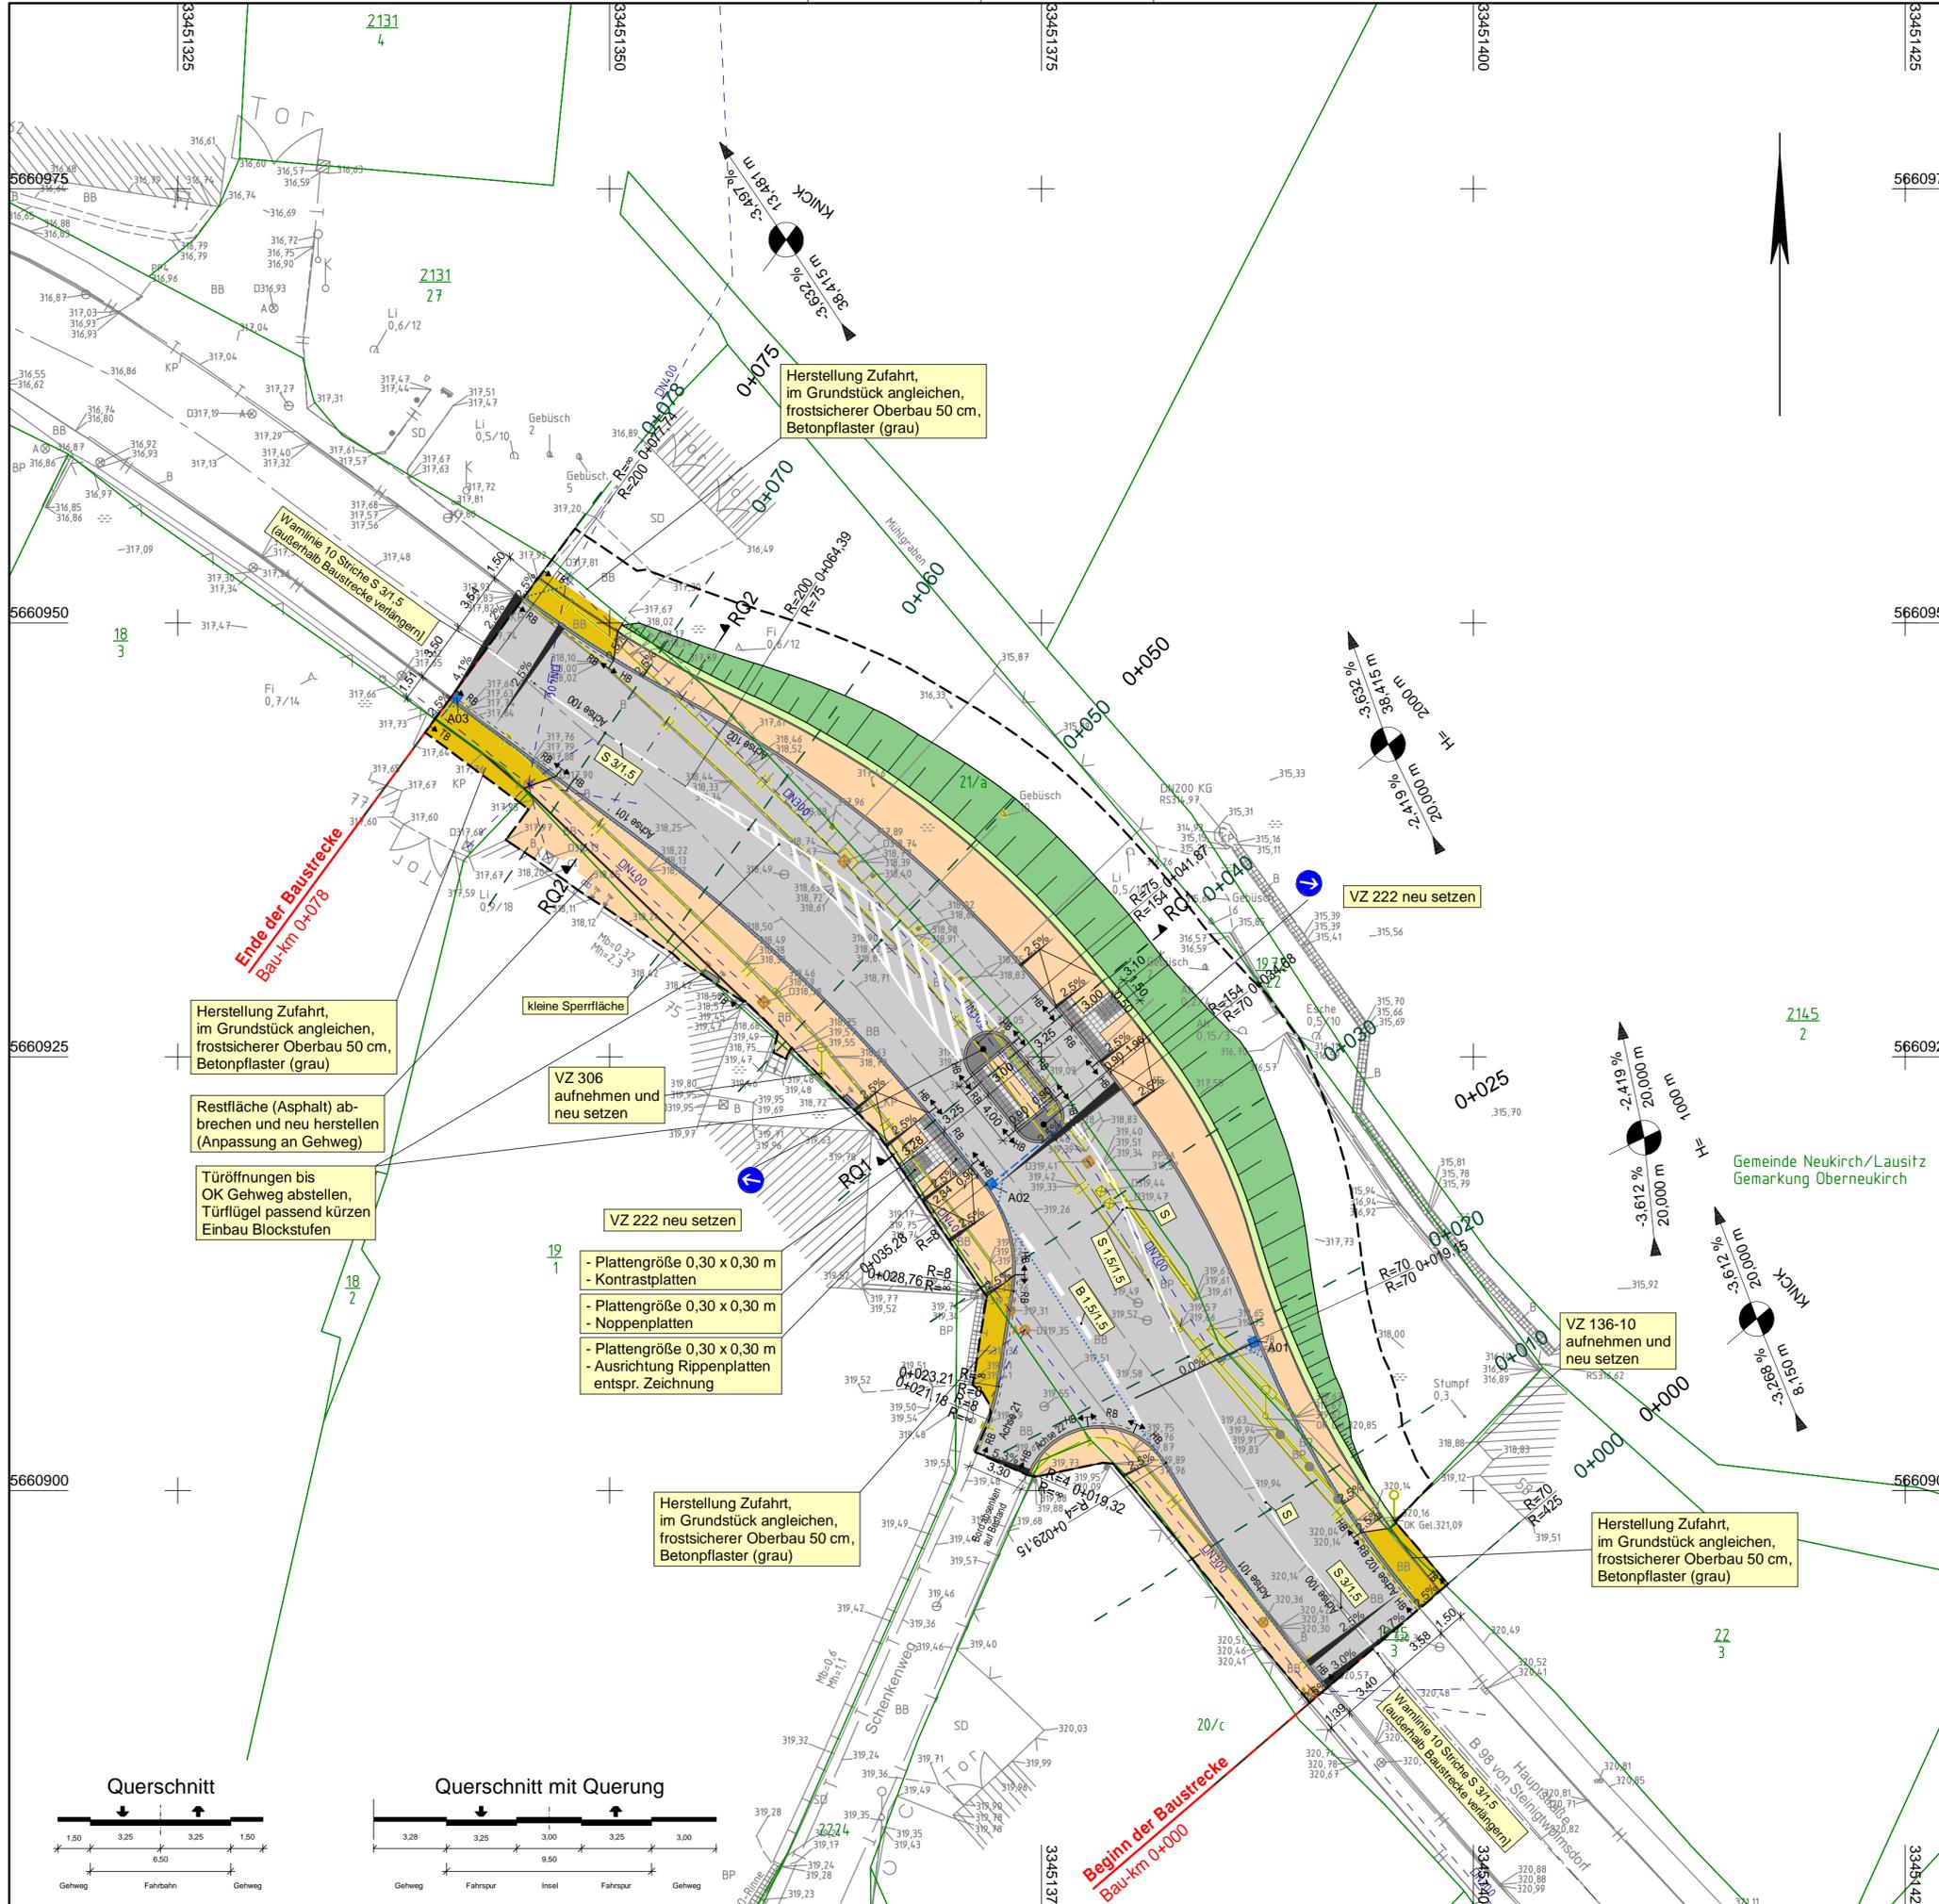

Zeichenerklärung

Planung

- Dammböschung
- Bankett
- Fahrbahn mit Achse und Fahrbahnmarkierung
- Fahrbahnteller / Insel
- Zufahrt mit Bordabsenkung
- Zufahrt mit Gehweg
- Rückbau
- Deckel höhenmäßig anpassen

Entwässerung

vorhanden geplant

- Regenwasserleitung mit Schacht / Prüfschacht
- Drainageleitung
- Straßenablauf 500x500 mit Anschlussleitung

H = 20 000 m

Neigungsbrechpunkt mit Angabe von Ausrundungshalbmesser, Längsneigung und Abstand zum nächsten Neigungsbrechpunkt

Gradientenhochpunkt
Gradienten tiefpunkt
Querneigung

Regelquerschnitte (s. Unterl. 14)
Querprofile (s. Unterl. 1)

Baefeldgrenze

Landesamt für Straßenbau und Verkehr

NL Bautzen
Käthe-Kollwitz-Straße 19
02625 Bautzen

Tel.: 03591 / 684-0
FAX: 03591 / 684-1119
E-Mail: poststelle.NL-Bautzen@lasuv.sachsen.de

Bearbeitet:
Geprüft:
Projekt-Nr.:

Nr.	Art der Änderung	Datum	Name

AUSSCHREIBUNGSUNTERLAGE

LANDESAMT FÜR STRASSENBAU UND VERKEHR **Freistaat SACHSEN**

Unterlage / Blatt-Nr.: 5 / 1
Lageplan


Straße: B 98 Station: von NK 4951089 Stat. 1,182 bis NK 4951089 Stat. 1,260


MaVis-Projekt-Nr.: M 0000 3523 Maßstab: 1:250

B 98 Errichtung einer Querungshilfe in Neukirch

Bau-km 0+000,000 bis 0+078,415

aufgestellt:
Landesamt für Straßenbau und Verkehr
NL Bautzen

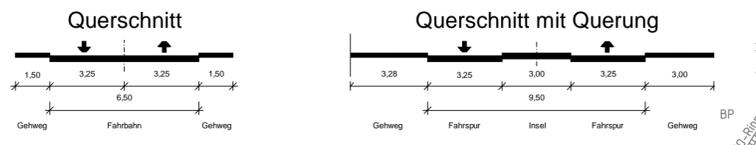

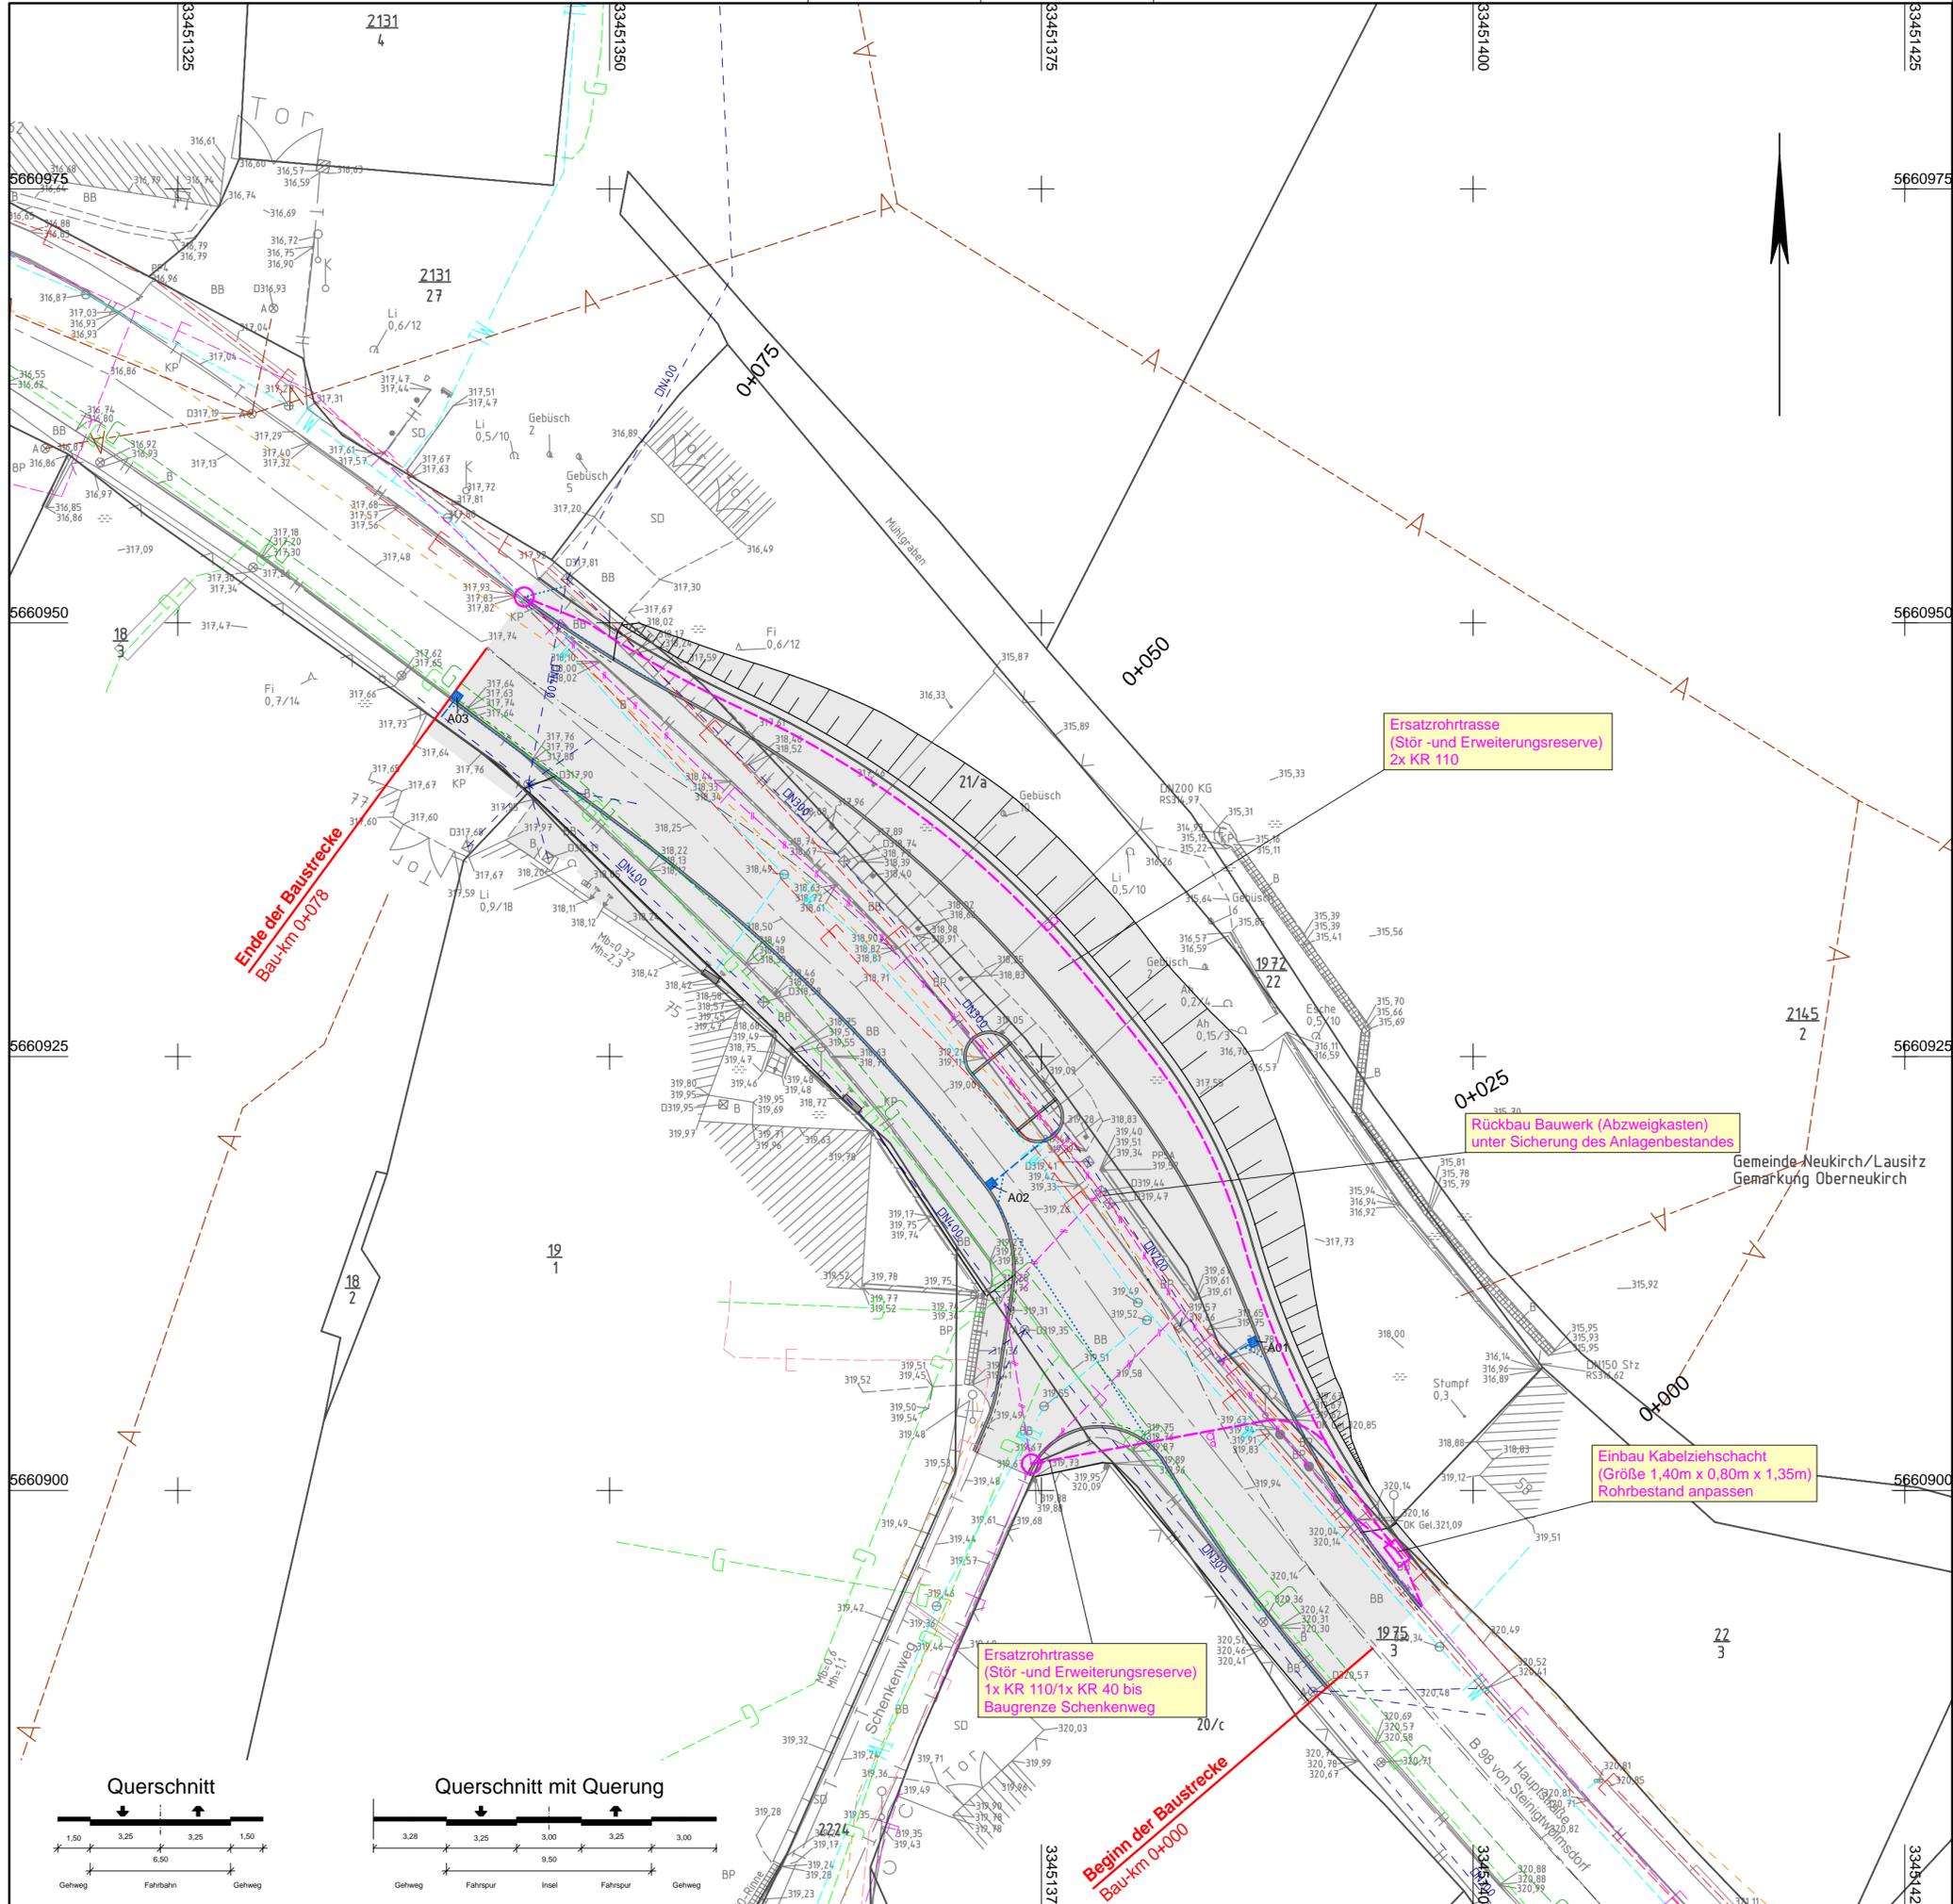

Versorgungseinrichtungen		
vorhanden	geplant	
		Trinkwasserleitung
		Gasleitung Niederdruck
		Gasleitung Hochdruck
		MS-Leitung (ENSO)
		NS-Leitung (ENSO)
		Telekom
		Telekom: Bestandstrasse in Betrieb bauzeitlich sichern und in der Höhe regulieren. Verbleib in Betrieb im ui. Bauraum
		Schmutzwasser
		Beleuchtung Kabel orange

Entwässerung		
vorhanden	geplant	
		Regenwasserleitung mit Schacht / Prüfschacht
		Drainageleitung
		Straßenablauf 500x500 mit Anschlussleitung

Eingetragene Leitungen dienen nur der Information!


Landesamt für Straßenbau und Verkehr		Bearbeitet:
NL Bautzen Käthe-Kollwitz-Straße 19 02625 Bautzen		Geprüft:
Tel.: 03591 / 684-0 FAX: 03591 / 684-1119 E-Mail: poststelle.NL-Bautzen@lasuv.sachsen.de		Projekt-Nr.:

Nr.	Art der Änderung	Datum	Name

AUSSCHREIBUNGSUNTERLAGE

LANDESAMT FÜR STRASSENBAU UND VERKEHR	Freistaat SACHSEN	Unterlage / Blatt-Nr.: 16.1 / 1 Leitungsplan
Straße: B 98	Station: von NK 4951089 Stat. 1,182 bis NK 4951089 Stat. 1,260	Maßstab: 1:250
MaVIS-Projekt-Nr.: M 0000 3523		

B 98 Errichtung einer Querungshilfe in Neukirch Bau-km 0+000,000 bis 0+078,415	
aufgestellt: Landesamt für Straßenbau und Verkehr NL Bautzen	

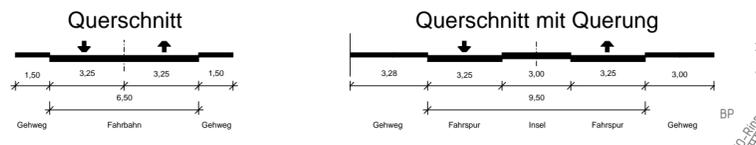

Ersatzrohrtrasse (Stör- und Erweiterungsreserve) 2x KR 110


Rückbau Bauwerk (Abzweigkasten) unter Sicherung des Anlagenbestandes

Einbau Kabelziehschacht (Größe 1,40m x 0,80m x 1,35m) Rohrbestand anpassen

Ersatzrohrtrasse (Stör- und Erweiterungsreserve) 1x KR 110/1x KR 40 bis Baugrenze Schenkenweg

Beginn der Baustrecke Bau-km 0+000

Ende der Baustrecke Bau-km 0+078

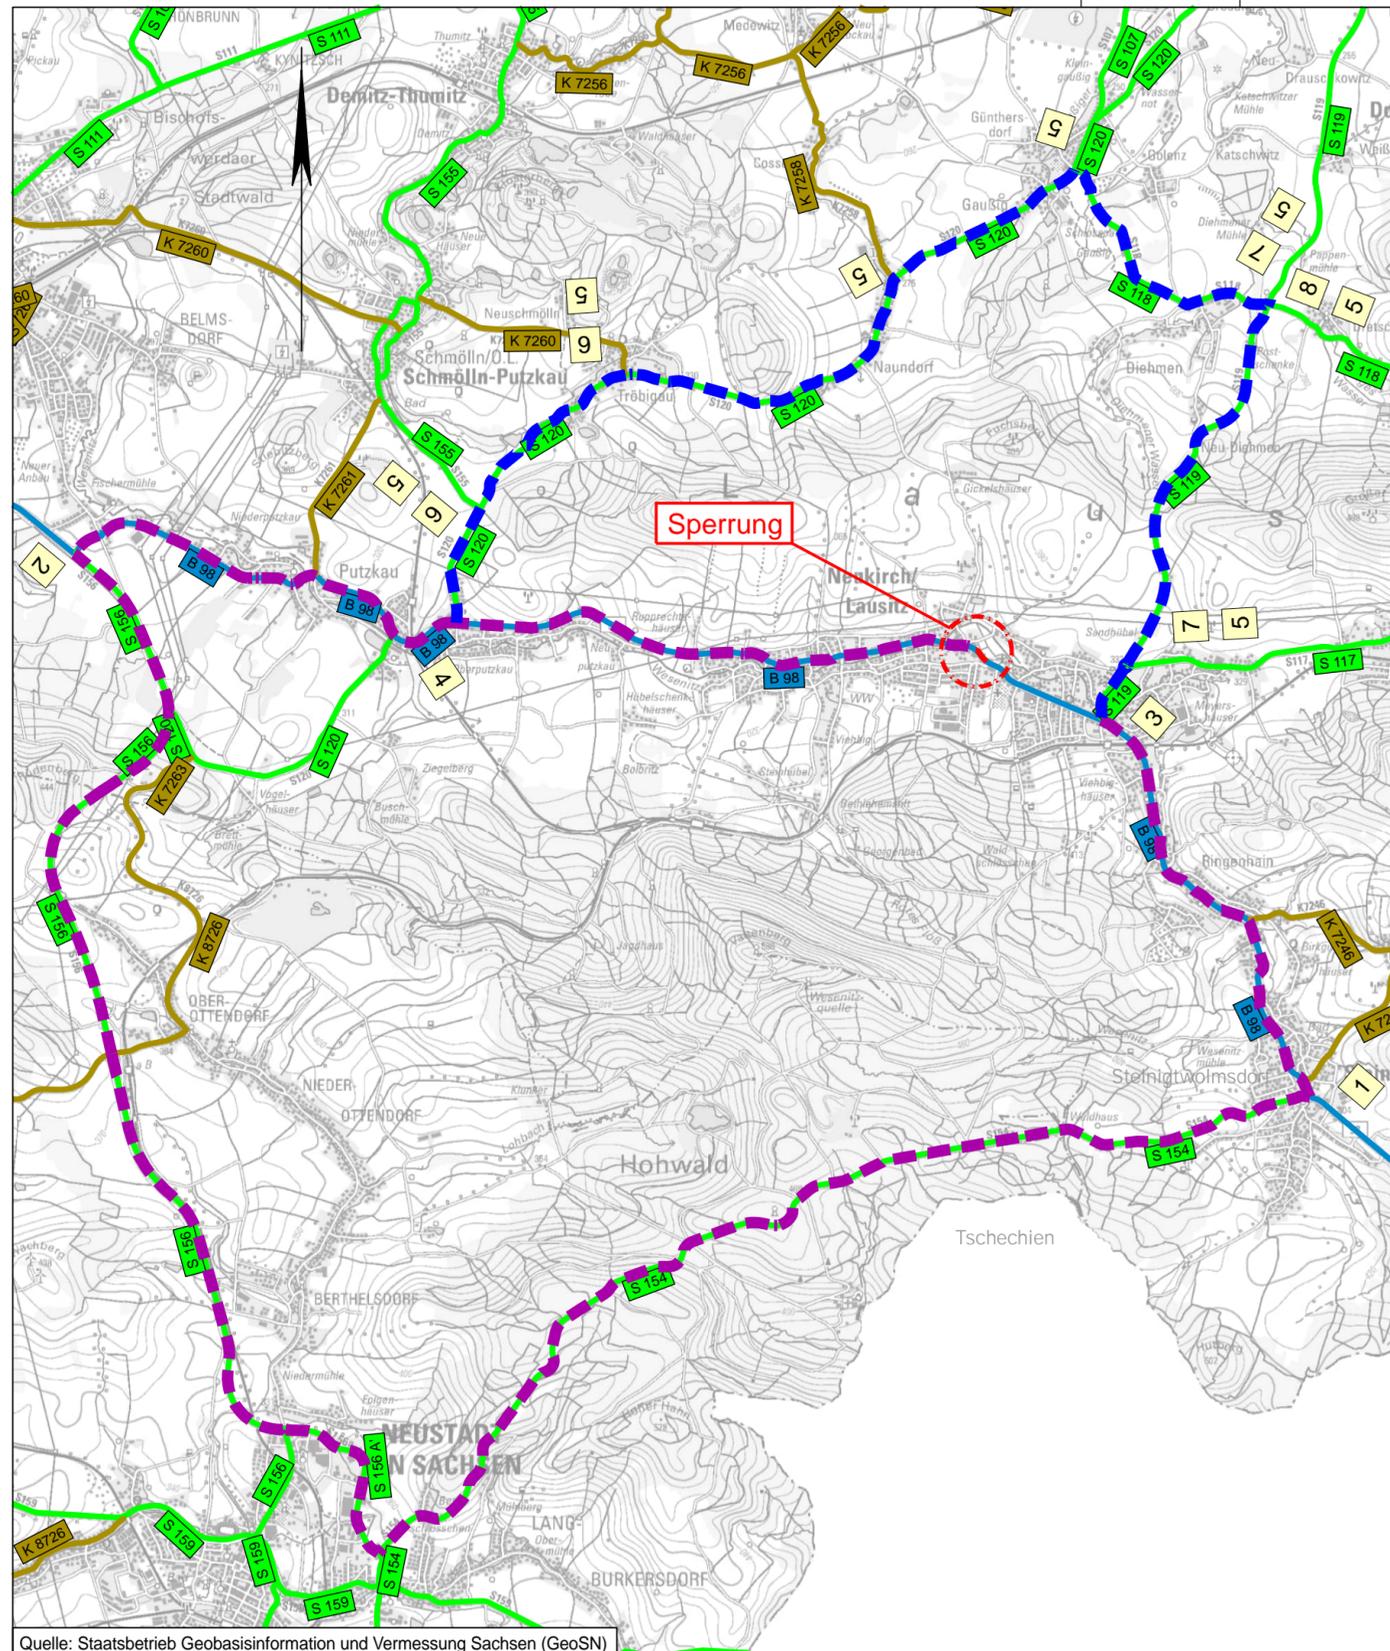

Zeichenerklärung

Planung

- Baumaßnahme
- - - Haupt-Umleitungsstrecke
- Bischofswerda - Oppach
- - - Neben-Umleitungsstrecke
- Schmölln-Putzkau - Neukirch (Ost)

Straßennetz vorhanden

- Bundesstraße
- Staatsstraße
- Kreisstraße
- sonstige Straße

1

2

3

4

5

6

7

8

Landesamt für Straßenbau und Verkehr

NL Bautzen
Käthe-Kollwitz-Straße 19
02625 Bautzen

Tel.: 03591 / 684-0
FAX: 03591 / 684-1119
E-Mail: poststelle.NL-Bautzen@lasuv.sachsen.de

Bearbeitet:
Geprüft:
Projekt-Nr.:

Nr.	Art der Änderung	Datum	Name

AUSSCHREIBUNGSUNTERLAGE

LANDESAMT FÜR STRASSENBAU UND VERKEHR **Freistaat SACHSEN**

Unterlage / Blatt-Nr.: 16.2 / 1
Umleitungskonzept großräumig


Straße: B 98 Station: von NK 4951089 Stat. 1,182 bis NK 4951089 Stat. 1,260
MaViS-Projekt-Nr.: M 0000 3523 Maßstab: 1:50000

B 98 Errichtung einer Querungshilfe in Neukirch

Bau-km 0+000,000 bis 0+078,415

aufgestellt:
Landesamt für Straßenbau und Verkehr
NL Bautzen

Quelle: Staatsbetrieb Geobasisinformation und Vermessung Sachsen (GeoSN)

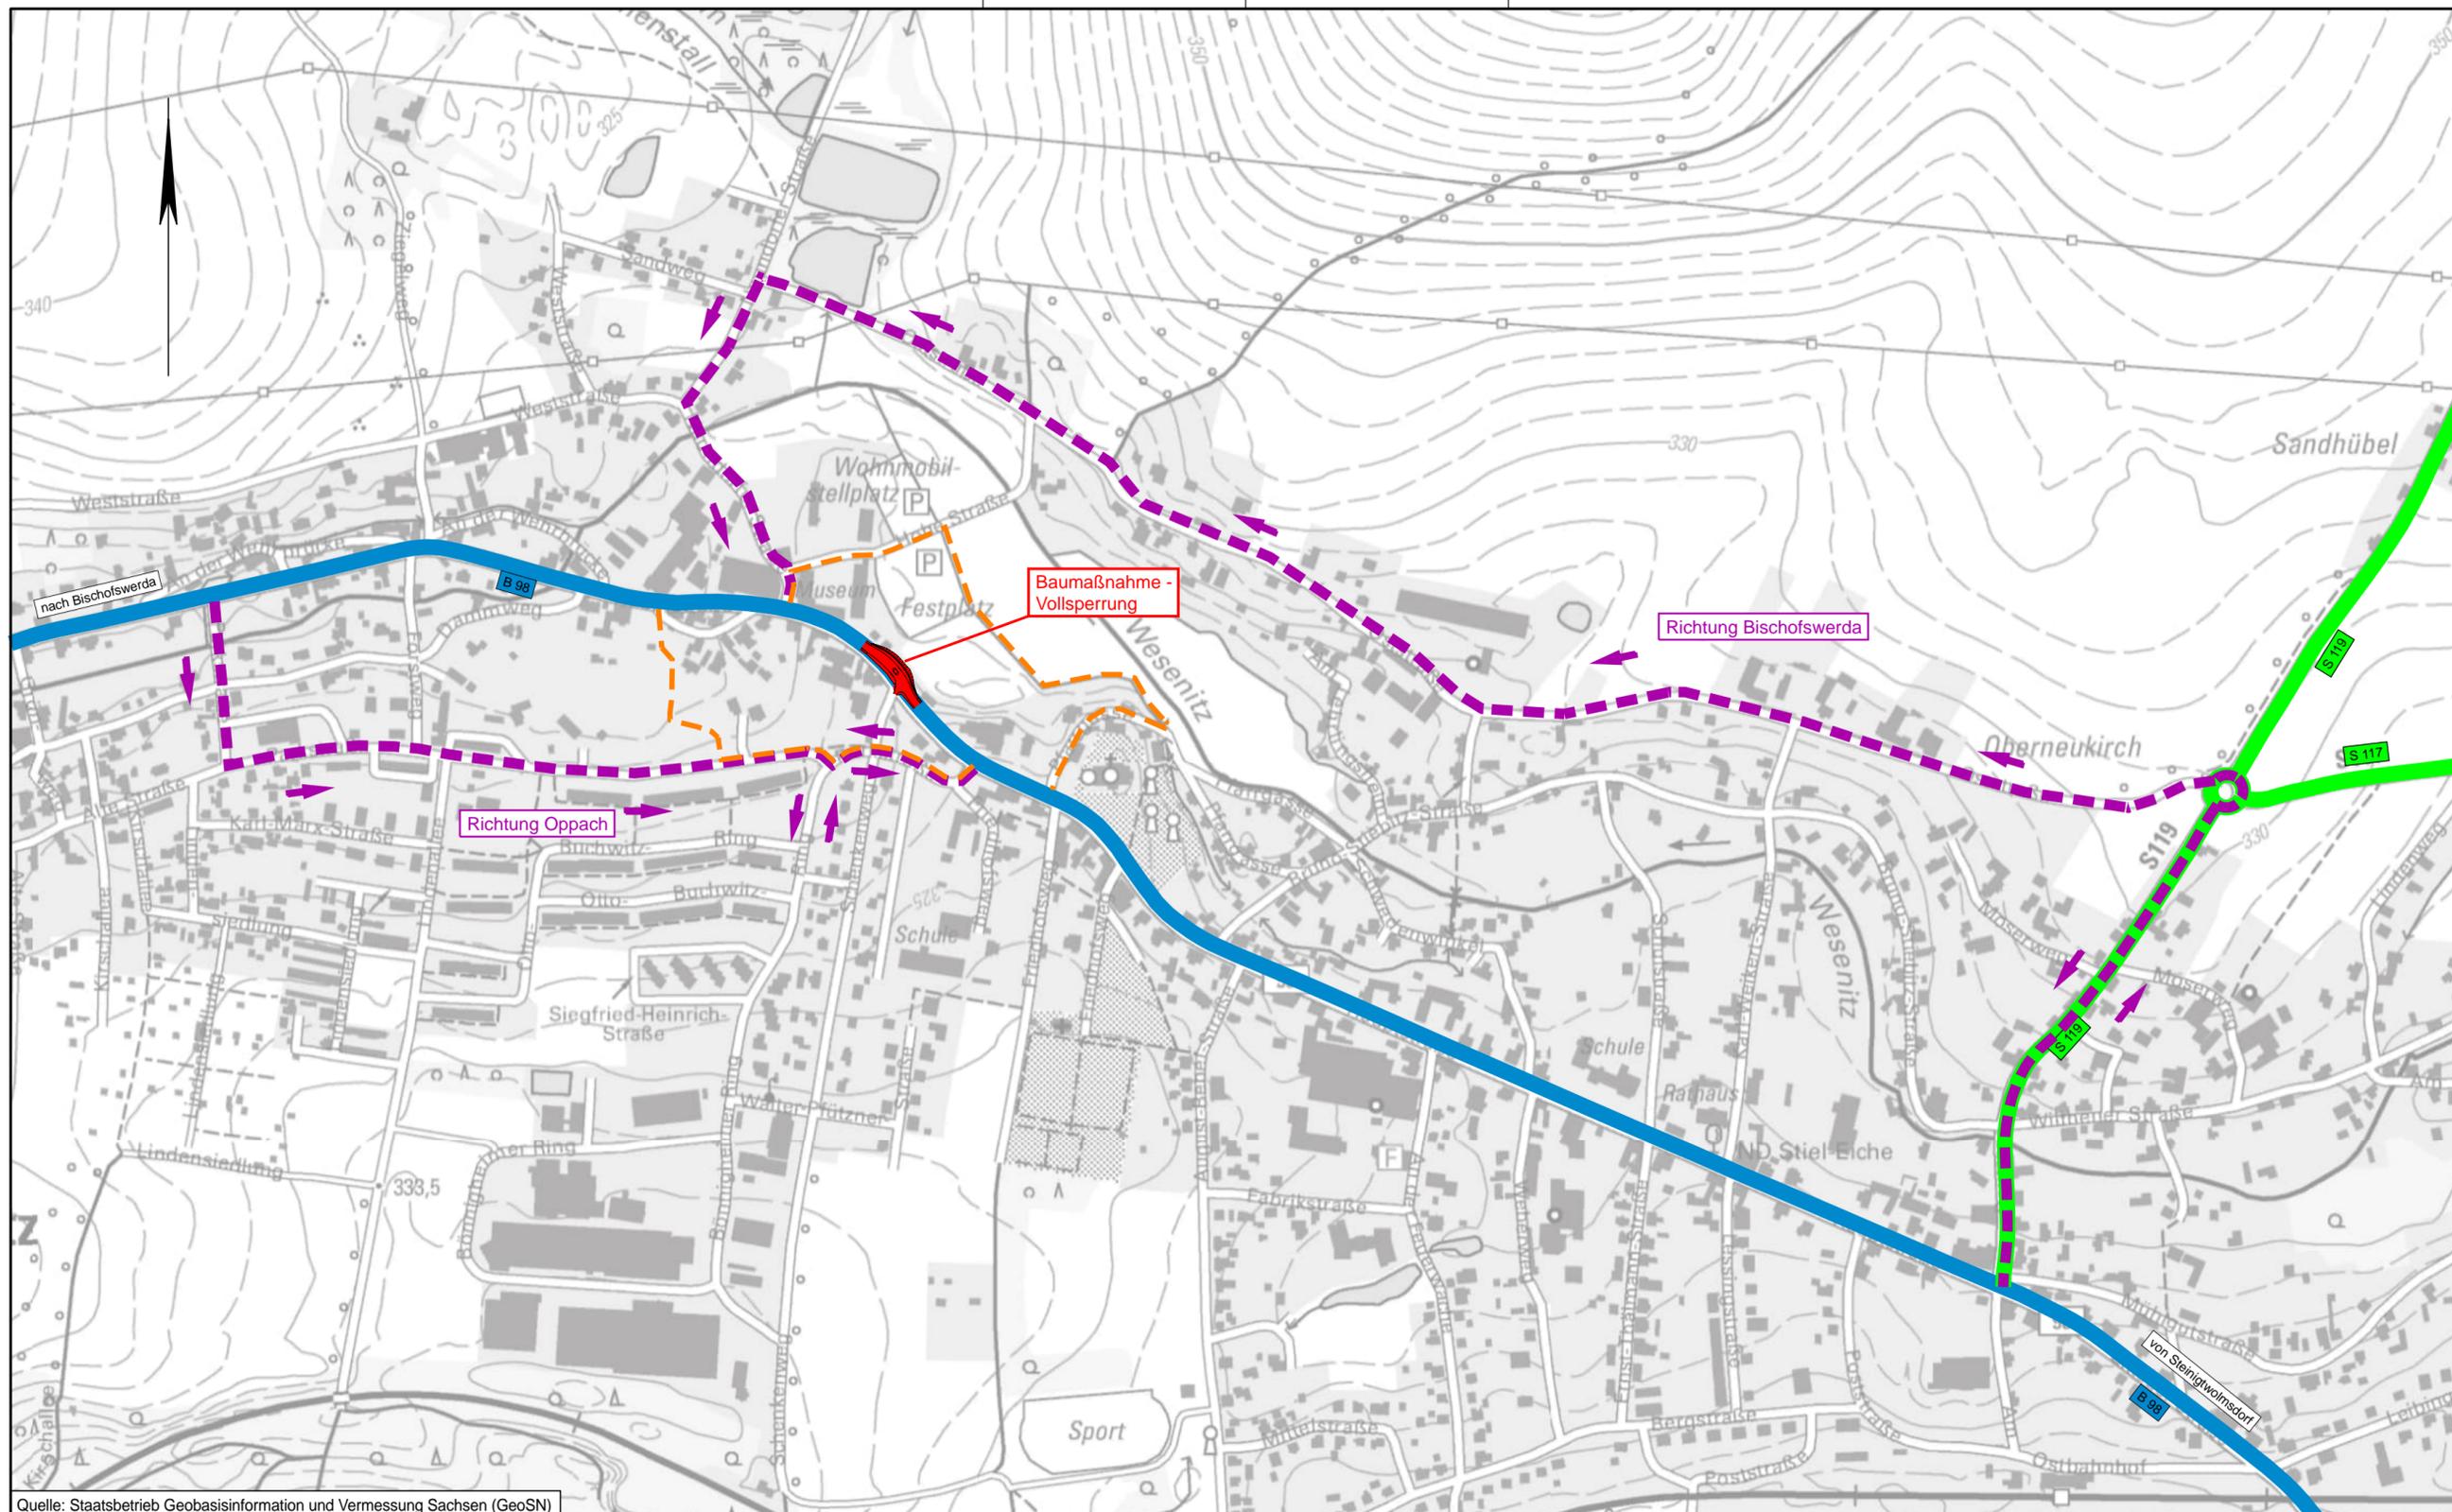

Quelle: Staatsbetrieb Geobasisinformation und Vermessung Sachsen (GeoSN)

Zeichenerklärung

Planung		Straßennetz vorhanden	
	Baumaßnahme		Bundesstraße
	Umleitungsstrecke		Staatsstraße
	Umleitungsstrecke Fußgänger		sonstige Straße

Landesamt für Straßenbau und Verkehr

Bearbeitet:

NL Bautzen
Käthe-Kollwitz-Straße 19
02625 Bautzen

Tel.: 03591 / 684-0
FAX: 03591 / 684-1119
E-Mail: poststelle.NL-Bautzen@lasuv.sachsen.de

Geprüft:

Projekt-Nr.:

Nr.	Art der Änderung	Datum	Name

AUSSCHREIBUNGSUNTERLAGE

LANDESAMT
FÜR STRASSENBAU
UND VERKEHR



Unterlage / Blatt-Nr.: 16.2 / 2

Umleitungskonzept
kleinräumig

Straße: B 98 Station: von NK 4951089 Stat. 1,182 bis NK 4951089 Stat. 1,260

MaVIS-Projekt-Nr.: M 0000 3523

Maßstab: 1:5000

B 98 Errichtung einer Querungshilfe in Neukirch

Bau-km 0+000,000 bis 0+078,415

aufgestellt:
Landesamt für Straßenbau und Verkehr
NL Bautzen