



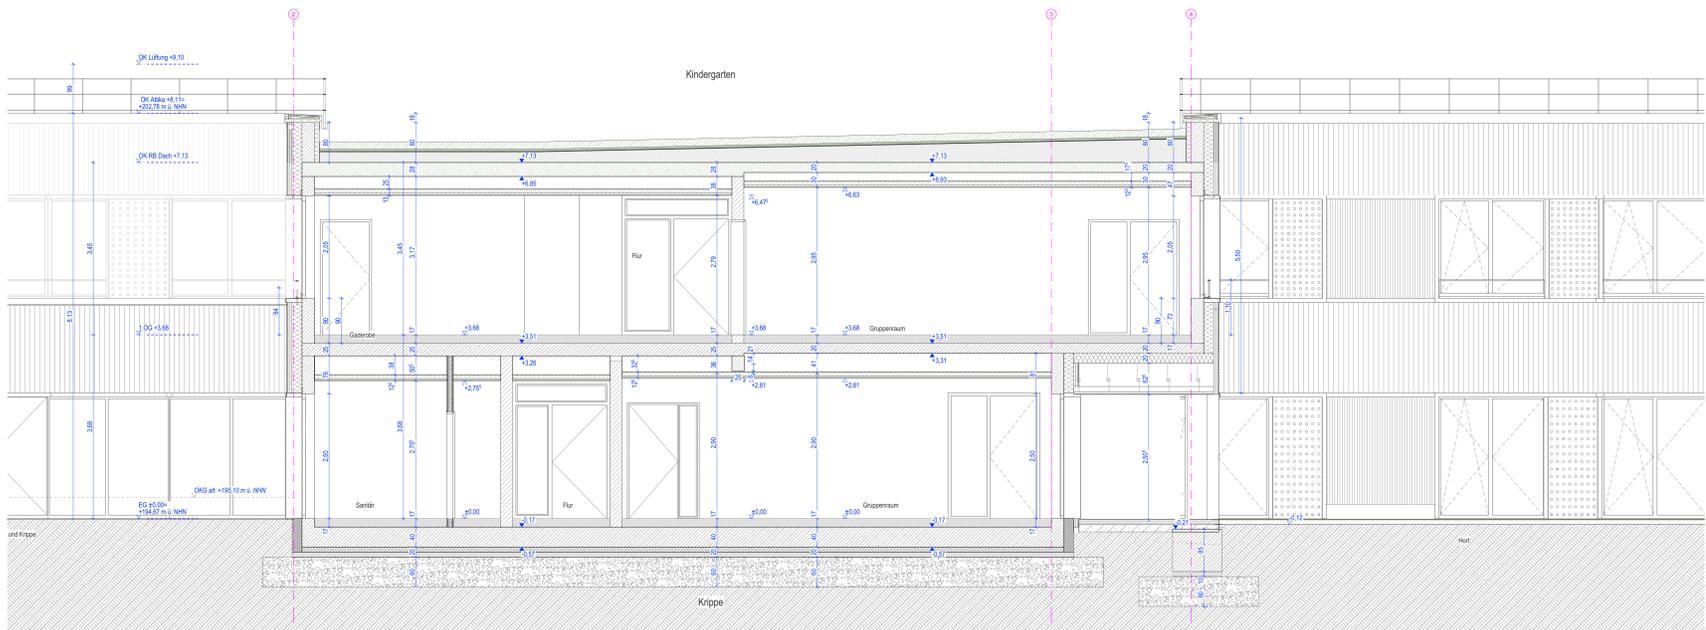


Schnitt BB



Schnitt AA

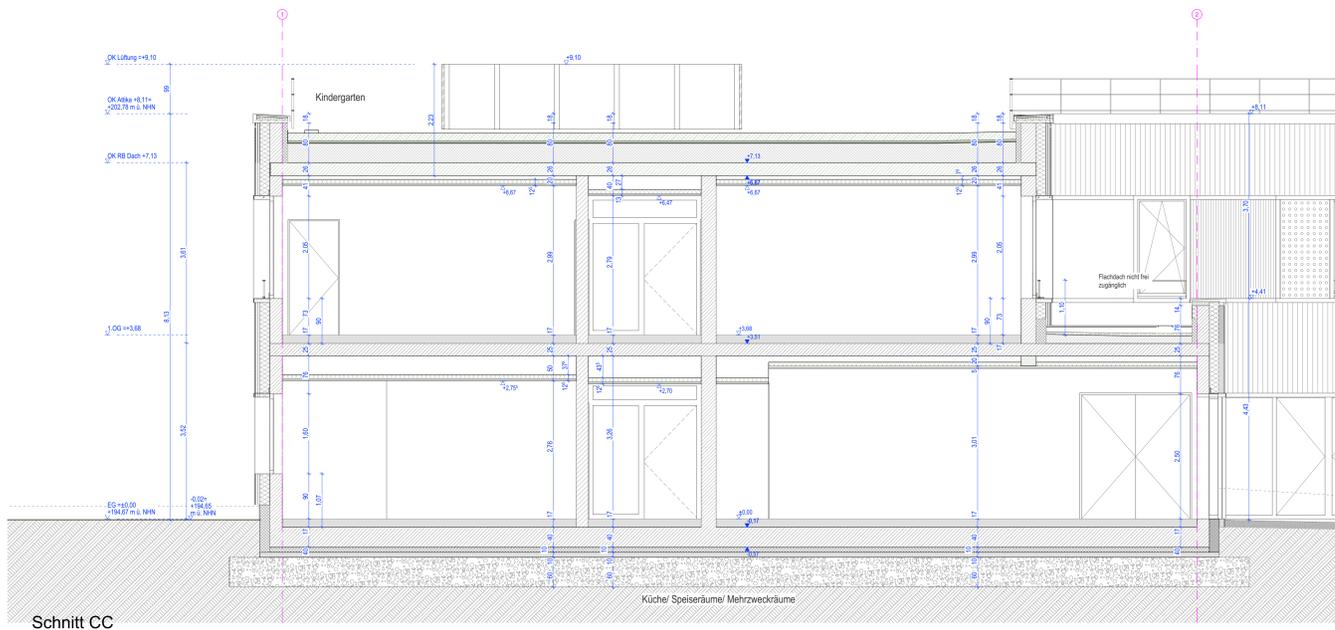

Schnitt CC

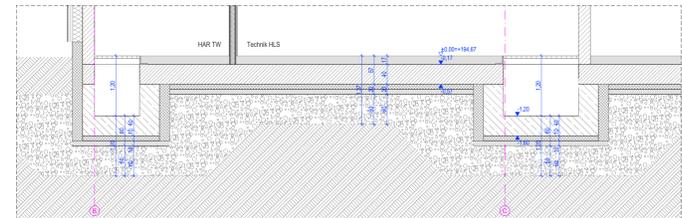

Teilschnitt HAR

- Legende**
- Änderungen
 - In Bearbeitung/Führung vor Ort notwendig
 - Stahlbeton & Stahl
 - KS-Mauerwerk
 - Trockenbau; Aufbau lt. Befüllung und zusätzl. Infos
 - Dämmung Mittels
 - Dämmung Hart
 - Rolle über Rinnen zur Entleerung und gegen Schlagregen
 - Bodensturzbruch
 - Deckensturzbruch
 - Wandsturzbruch OK bezogen auf OKFD
 - Höhe in Bezug auf FFB
 - Höhe in Bezug auf FFB
 - Höhepunkte für OKFB
 - Höhepunkte für OKFD bzw. OKFD
 - Höhepunkte für UKFD
 - Grundrisslinien
- Schallschutzanforderungen**
- Rw = 32dB (an Bau), Tisen zu Büroräumen Standard/Unterrichtsräumen
 - Rw = 37dB (an Bau), Tisen zu Büro- und Besprechungsräumen mit Vorlaufschallschutz
 - Rw = 42dB (an Bau), Tisen zu Büroräumen Standard
 - Rw = 47dB, Wände zu Unterrichtsrumen
 - Rw = 52dB (an Bau), Wände zu Büro- und Besprechungsräumen mit Vorlaufschallschutz
 - Rw = 55dB (an Bau), Wände zu lauten Räumen
- Brandschutz**
- F20-A Wand anstelle Brandwand, Dachdecke/Treppe hochfeuerhemmend von unten
 - F20-B Trennwand feuerverstärkt
 - F20-C Rettungswege/Notausgänge/Notausgänge
 - F20-D Feuerabgrenzung feuerverstärkt
 - Abschluss feuerverstärkt, nachstrich selbstabdichtend ggf. im System mit Vergussung feuerverstärkt
 - Abschluss selbstabdichtend
 - Abschluss dichtschalend
- Abkürzungen**
- BRH Brüstungshöhe ab OKFD bis OK EB
 - BRB Brüstungshöhe zwischen OKFD und UKFD
 - RRH Rollbahnhöhe zwischen OKFD und UKFD
 - YW Y-Wand
 - MNK Mischkammer
 - RR/DWA Regenrinne, Bemessung gem. Fachplaner
 - RS/LS Regenwasserlauf, Bemessung gem. Fachplaner
 - SE Regenwasserlauf, Bemessung gem. Fachplaner
 - A.D. Außenluftströmung
 - LS/LS Luftströmungselement
 - LS/LS Lüftungselement
 - Dw/Dc Deckenabstrich
 - Wd/Wc Wandabstrich
 - Td/Tc Türabstrich
 - GLT Glas-Einbauelement Tür
 - M/LZ Holzbohlenverkleidung
 - SLZ Stahlbohlenverkleidung
 - SEZ Stahlblechverkleidung
 - FFB Fertigfußboden
 - FD Fliesenboden
 - RFB Rollfußboden
 - RD Rollboden
 - UK Unstrahlwand
 - OK Oberkante
 - RWA Rauch- und Wärmeabzug A_{1,0} x 1,0m²

OK FFB = + 194,67 ü.D.HHN±2016

Index	Änderung	Datum	Gez.
2	Anpassung Teilschnitt HAR zu WJ	17.04.2024	BK
1	Erneuerung Durchbrüche, Geländer Dach, Abhangdecken, Anpassung Untertreppentreppe	15.02.2024	BK
0	Anpassung Geschosshöhe, Abhangdecken, Vordächer	05.10.2023	BK

Landeshauptstadt Dresden
Dresden, Amt für Hochbau und Immobilienverwaltung
 PF 120020 01001 Dresden Tel. 488 38 21, Fax 488 38 17



Projekt: HI_5527813 - Ersatzneubau Kindertageseinrichtung und Hort "Heideländ" Zum Bahnhof 7 01107 Dresden

Architekten	Standortverwalter		
	Amt für Hochbau und Immobilienverwaltung		
	Planungsphase		
	5 - Ausführungsplanung		
Datum	Unterschrift		
Fachplaner	Ausführungsfirma Revisor Montageplanung		
Tel:			
Fax:			
E-Mail:			
Datum	Unterschrift		
Inhaltliche Koordinierung ist erfolgt mit:			
Fachplaner	Fachplaner	Fachplaner	Fachplaner
Darstellung	DWG-Dateiname: Z:\HI_001_5_5_A_53_201_0_1A.dwg PDF-Dateiname: Z:\HI_001_5_5_A_53_201_0_1A.pdf Maßstab: 1:50 Erstellungsdatum: 05.10.2023 Gez.: Projekt-Nr.: Bl.-Nr.: A_201_0_1A		