


GRUNDRISS OBERGESCHOSS

Raum-Nr.	Nutzung der Räume	Fläche m²	Umfang m	Fußboden	Decke	Wand
201	Sportlehrerraum	18,32	17,73	keine Leistung	keine Leistung	keine Leistung
202	Umkleideraum Sportlehrer	12,98	14,48	keine Leistung	keine Leistung	keine Leistung
203	WC/Dusche Sportlehrer	7,25	10,56	keine Leistung	keine Leistung	keine Leistung
204	Lagerraum	6,63	11,67	keine Leistung	keine Leistung	keine Leistung
205	Empore	17,62	18,07	keine Leistung	keine Leistung	keine Leistung
206	Treppenraum	11,23	18,80	keine Leistung	keine Leistung	keine Leistung
Summe:		74,03	91,31			

Fußbodenaufbauten siehe dazu
Schnitzzeichnungen Zeichn.- Nr. 3101

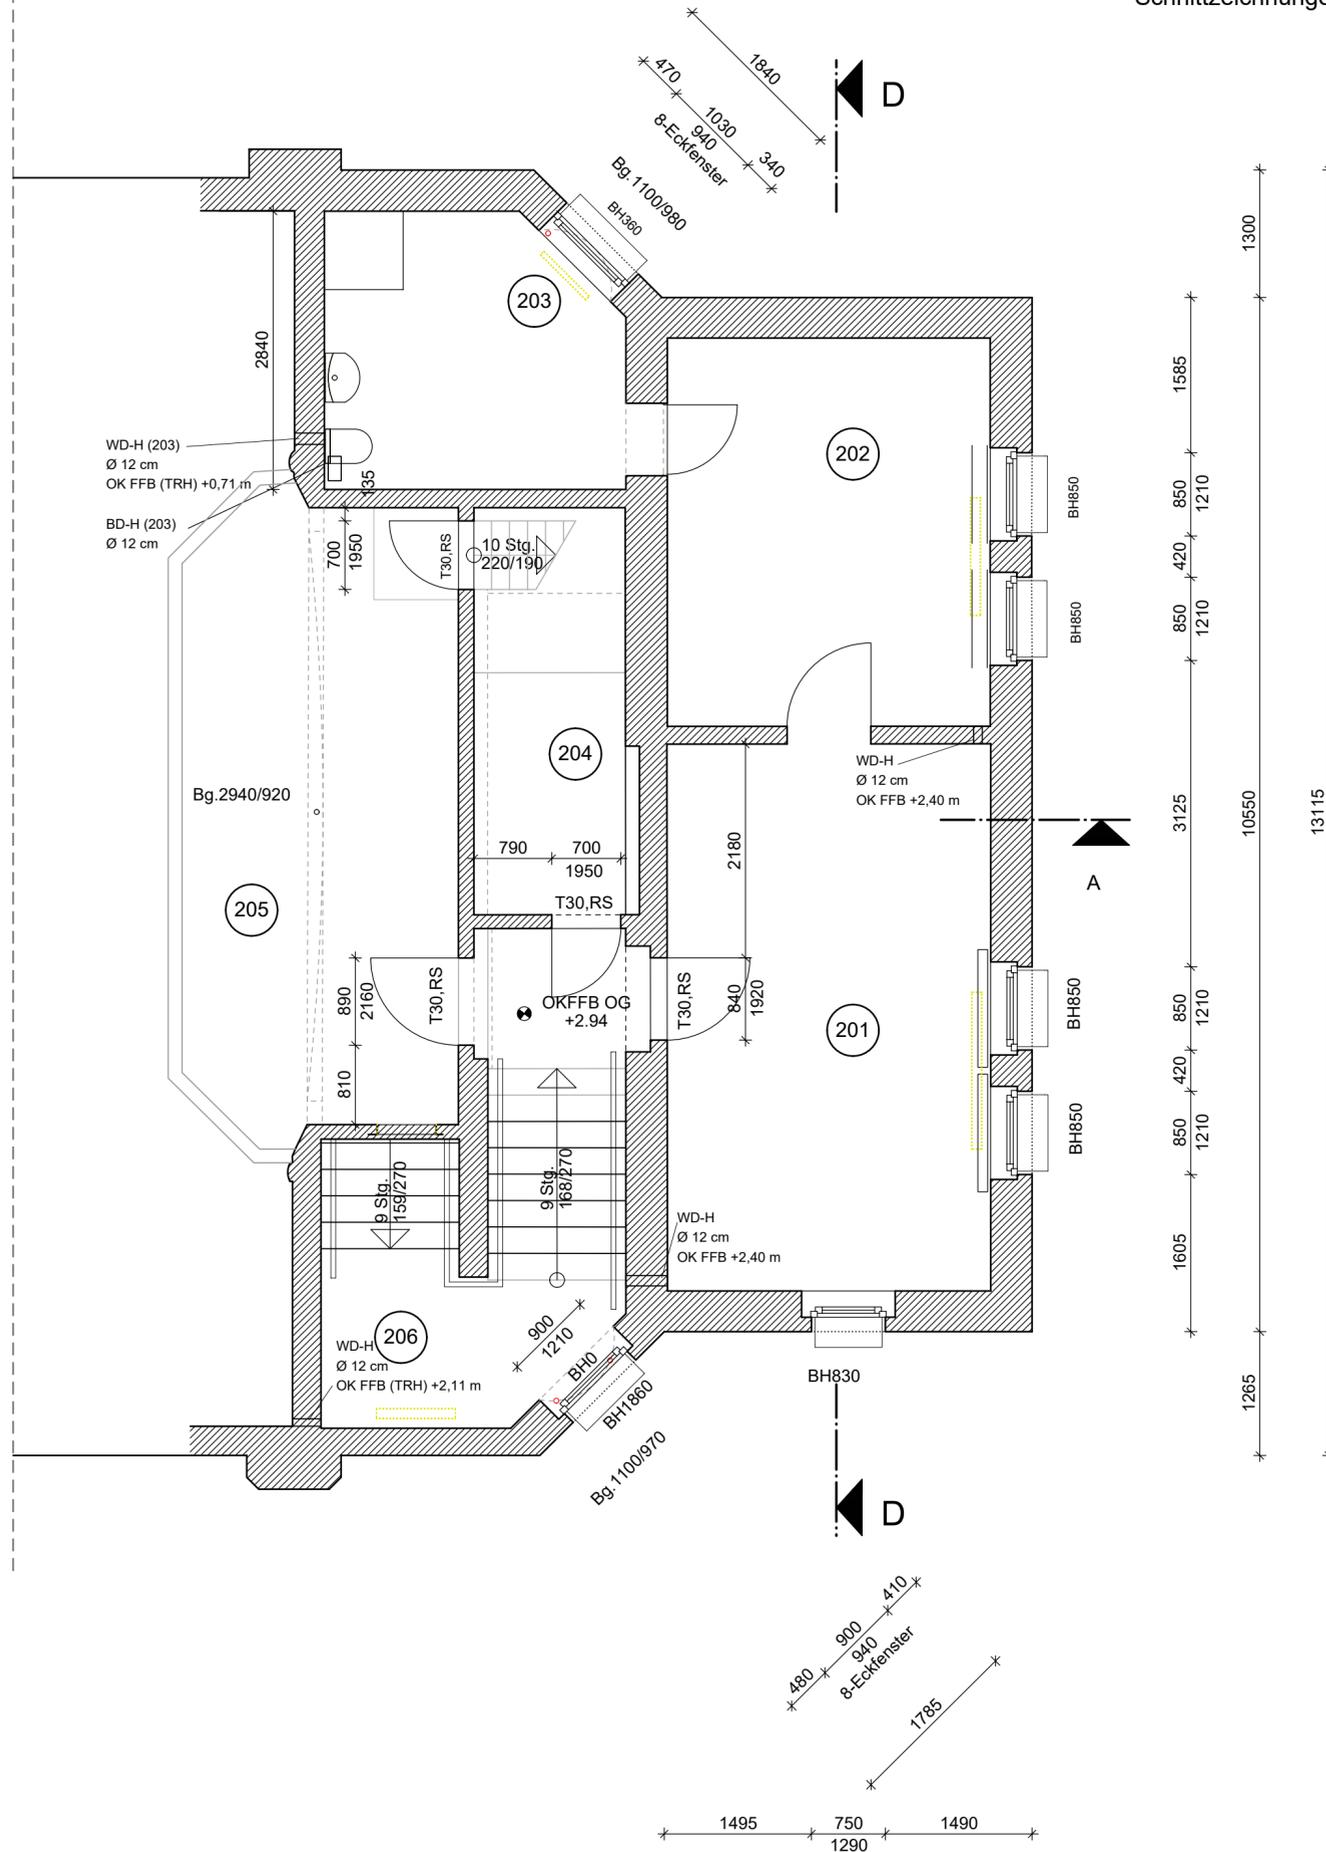

Legende:

- Leistungsinhalt 2.BA
- Bestand
- Abbruch
- Stahlbeton neu
- Mauerwerk neu
- Trockenbau neu
- 03 Raumnummern



OKFFB ± 0.00 ± 301,69m ü.NHN

Index	Datum	Änderung	Name	geprüft
c				
b				
a				

Bauherr: Stadtverwaltung Wilthen	Datum: 24.02.2025
Investition: Sanierung Turnhalle Mönchswälder Straße 3, Wilthen	Projektnummer: 24 04
Objekt: 2. BA - Teilsanierung	gezeichnet
Darstellung: Grundriss OG	bearbeitet
Maßstab: 1 : 50	geprüft
Blattformat: 500 x 520	Zeichn.-Nr. ARC-3004-GO-GR