


GRUNDRISS ERDGESCHOSS

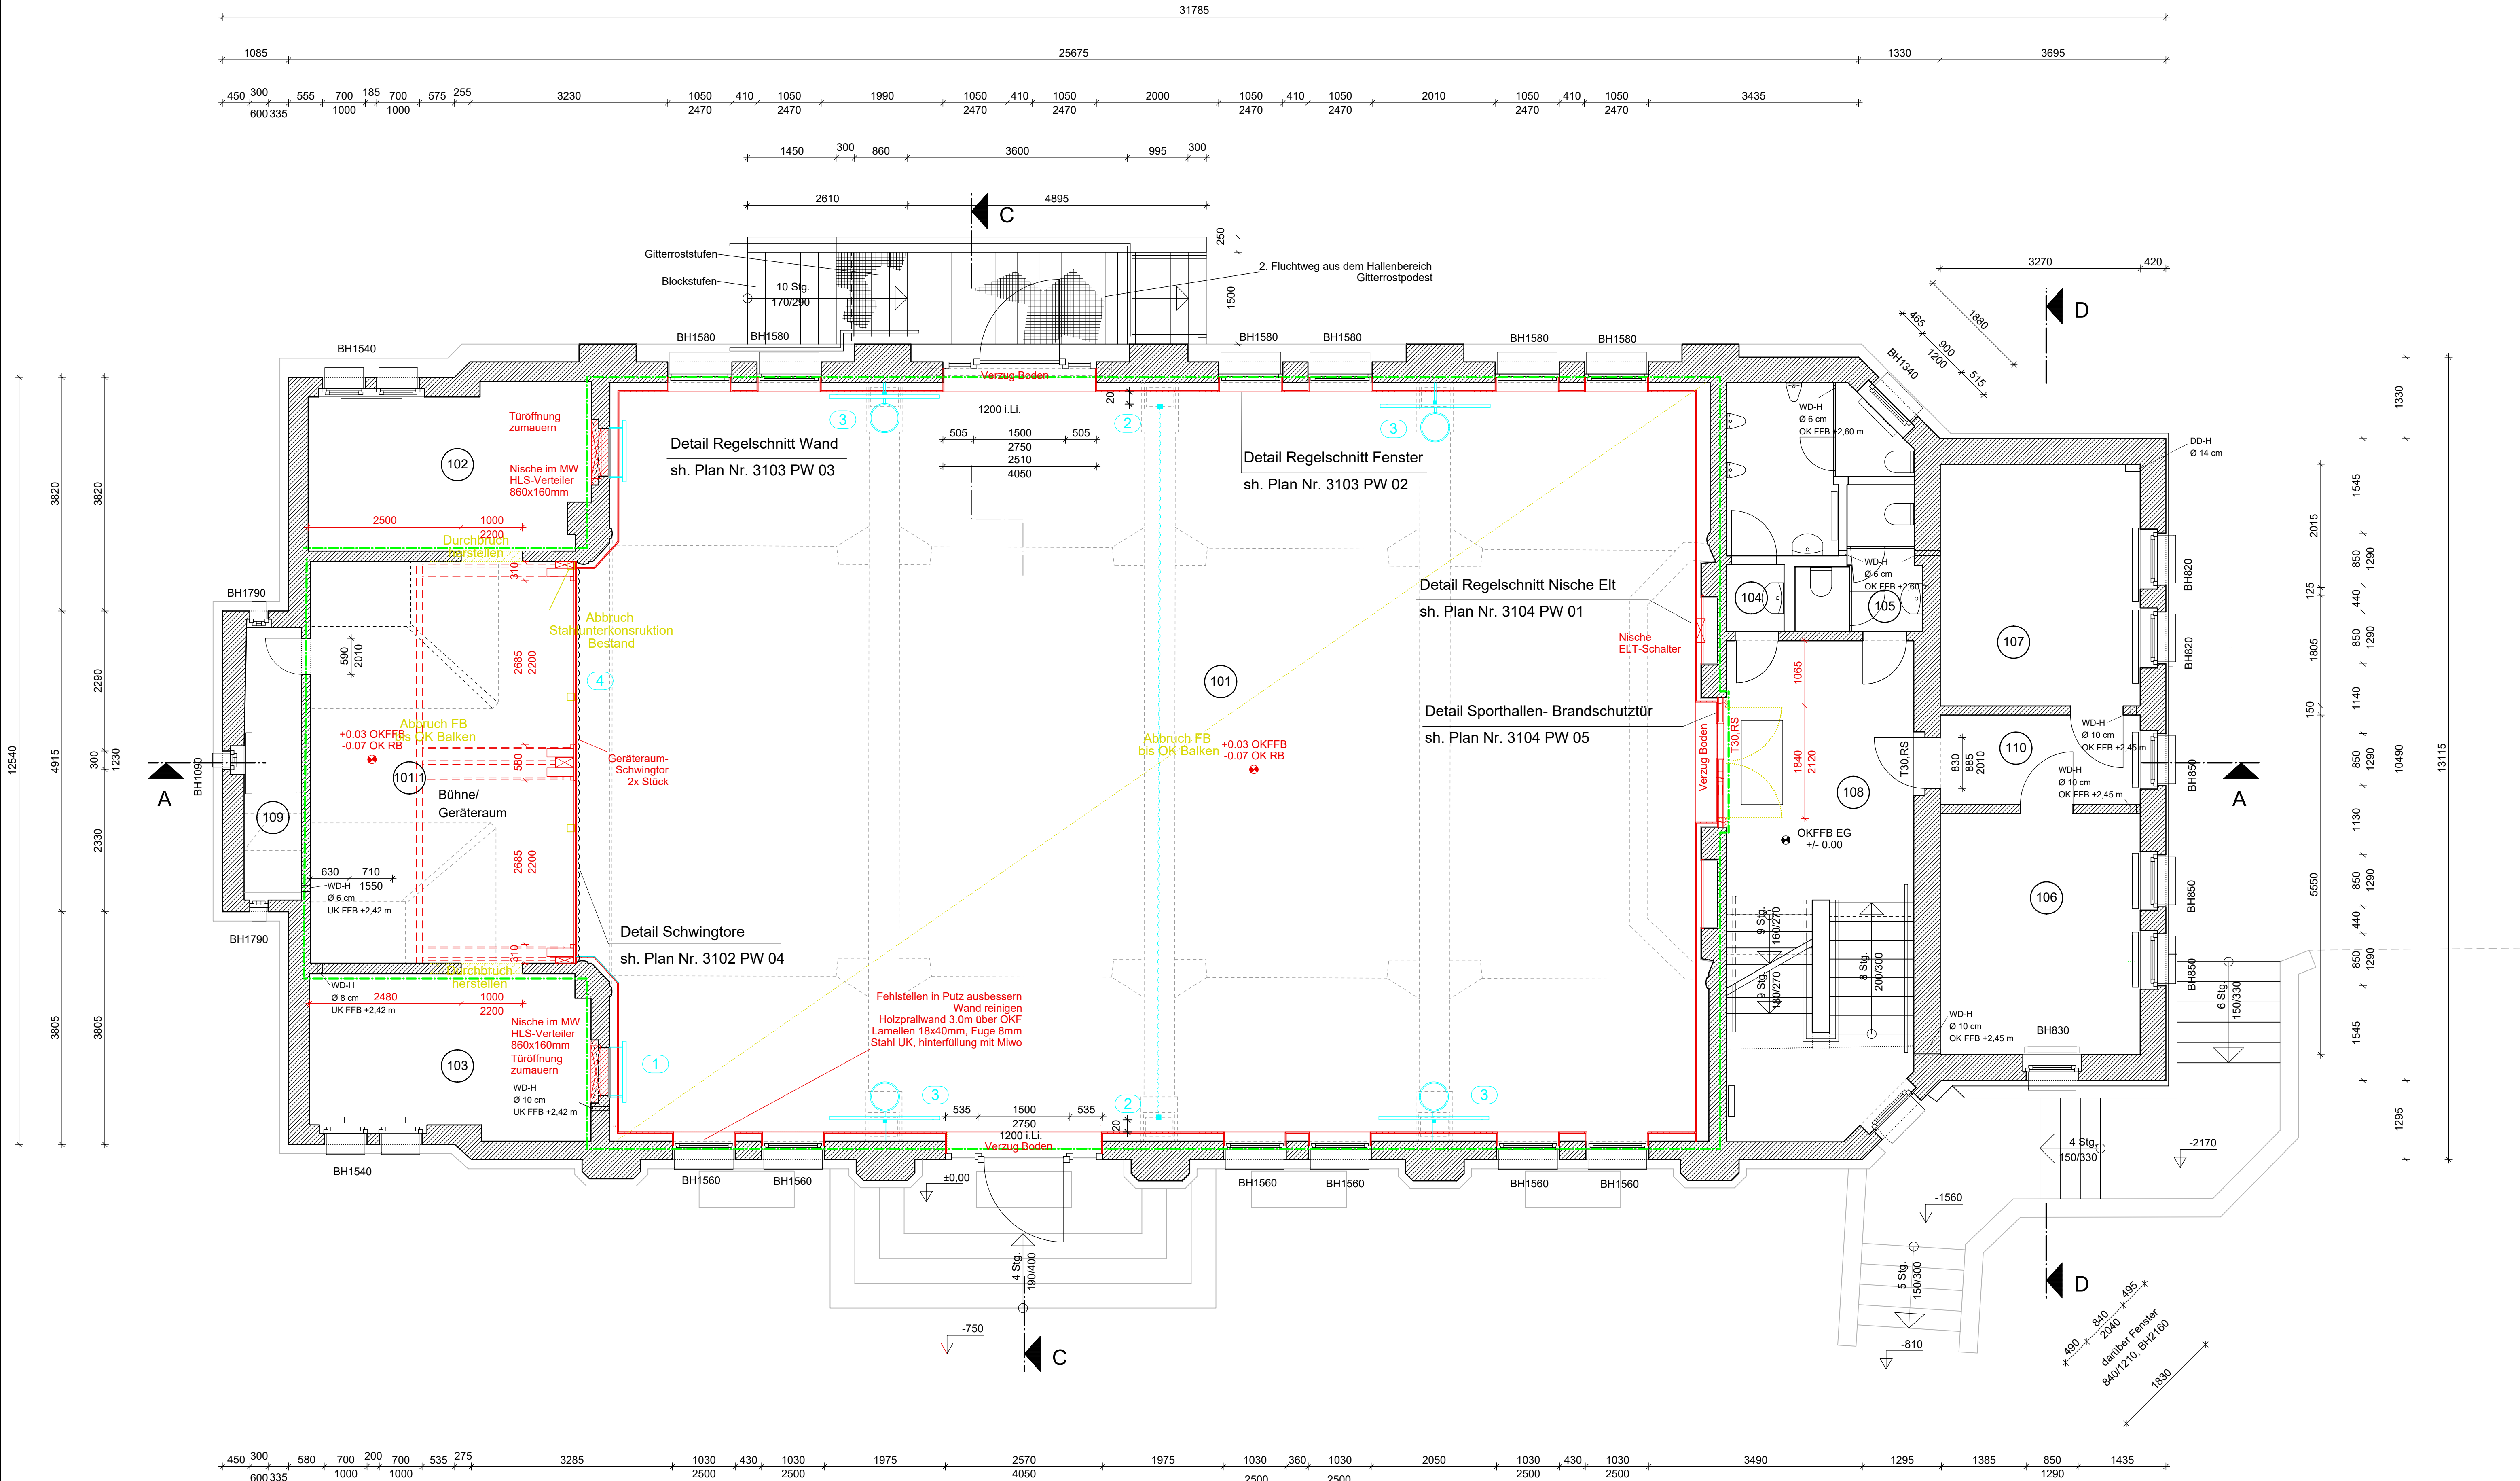

Fußbodenaufbauten siehe dazu
Schnittzeichnungen Zeichn.-Nr. 3101

Raum-Nr.	Nutzung der Räume	Fläche m²	Umfang m	Fußboden	Decke	Wand
101	Sporthalle	221,37	63,83	Linoleum-Sportbodenbelag FB 04	Putzausbesserungen + Spachtel + Dispersionsanstrich	textile Pfahlwand bis 2,0 m, Putz- ergänzung, Spachtel, Dispersionsanstrich
101.1	Bühne /Geräteraum	28,25	21,74	Linoleum-Sportbodenbelag FB 04.1	Dispersionsanstrich auf vohm. Putz	Putzergänzung, Spachtel, Dispersions- anstrich
102	Abstellraum	11,85	15,06	keine Leistungen	keine Leistungen	keine Leistungen
103	Abstellraum	11,76	14,43	keine Leistungen	keine Leistungen	keine Leistungen
104	WC Herren (Sporthalle)	6,04	12,94	keine Leistungen	keine Leistungen	keine Leistungen
105	WC Damen (Sporthalle)	4,50	11,20	keine Leistungen	keine Leistungen	keine Leistungen
106	Umkleide Damen	12,89	14,42	keine Leistungen	keine Leistungen	keine Leistungen
107	Dusche/WC Damen	12,92	14,44	keine Leistungen	keine Leistungen	keine Leistungen
108	Treppenraum	23,82	26,72	keine Leistungen	keine Leistungen	keine Leistungen
109	Nebenraum Bühne	4,04	10,51	keine Leistungen	keine Leistungen	keine Leistungen
110	Vorraum Damen	4,77	9,46	keine Leistungen	keine Leistungen	keine Leistungen
Summe:		341,44	205,74			

- 1 Einzelfeld-Sprossenwand 1,00 x 2,00 m
incl. Schutzmatte Gewicht ca. 6 kg
Befestigung im Mauerwerk
- 2 Sicherheits - Wandschiene verstellbar
2130 mm lang, für Wandverkleidung ab 4 cm
- 3 Basketball-Wandgerüst mit Scheren-
mechanismus zentrisch verfahrbar
- 4 Ballfangnetz über dem Schwingtor

Legende:

- Leistungsinhalt 2.BA
- Bestand
- Abbruch
- Stahlbeton neu
- Mauerwerk neu
- Trockenbau neu
- Raumnummern

OKFFB ± 0.00 ± 301,69m ü.NHN

c				
b				
a				
Index	Datum	Änderung	Name	geprüft

Bauherr: Stadtverwaltung Wilthen		Datum: 24.02.2025
Investition: Sanierung Turnhalle Mönchswälder Straße 3, Wilthen	Projektnummer: 24 04	gezeichnet
Objekt: 2. BA - Teilsanierung		bearbeitet
Darstellung: Grundriss EG	Leistungsphase: Ausführung	geprüft
Maßstab: 1 : 50	Blattformat: 580 x 1120	Zeichn.-Nr.: ARC-3003-GO-GR