


GRUNDRISS 1.KELLERGEOSCHOSS

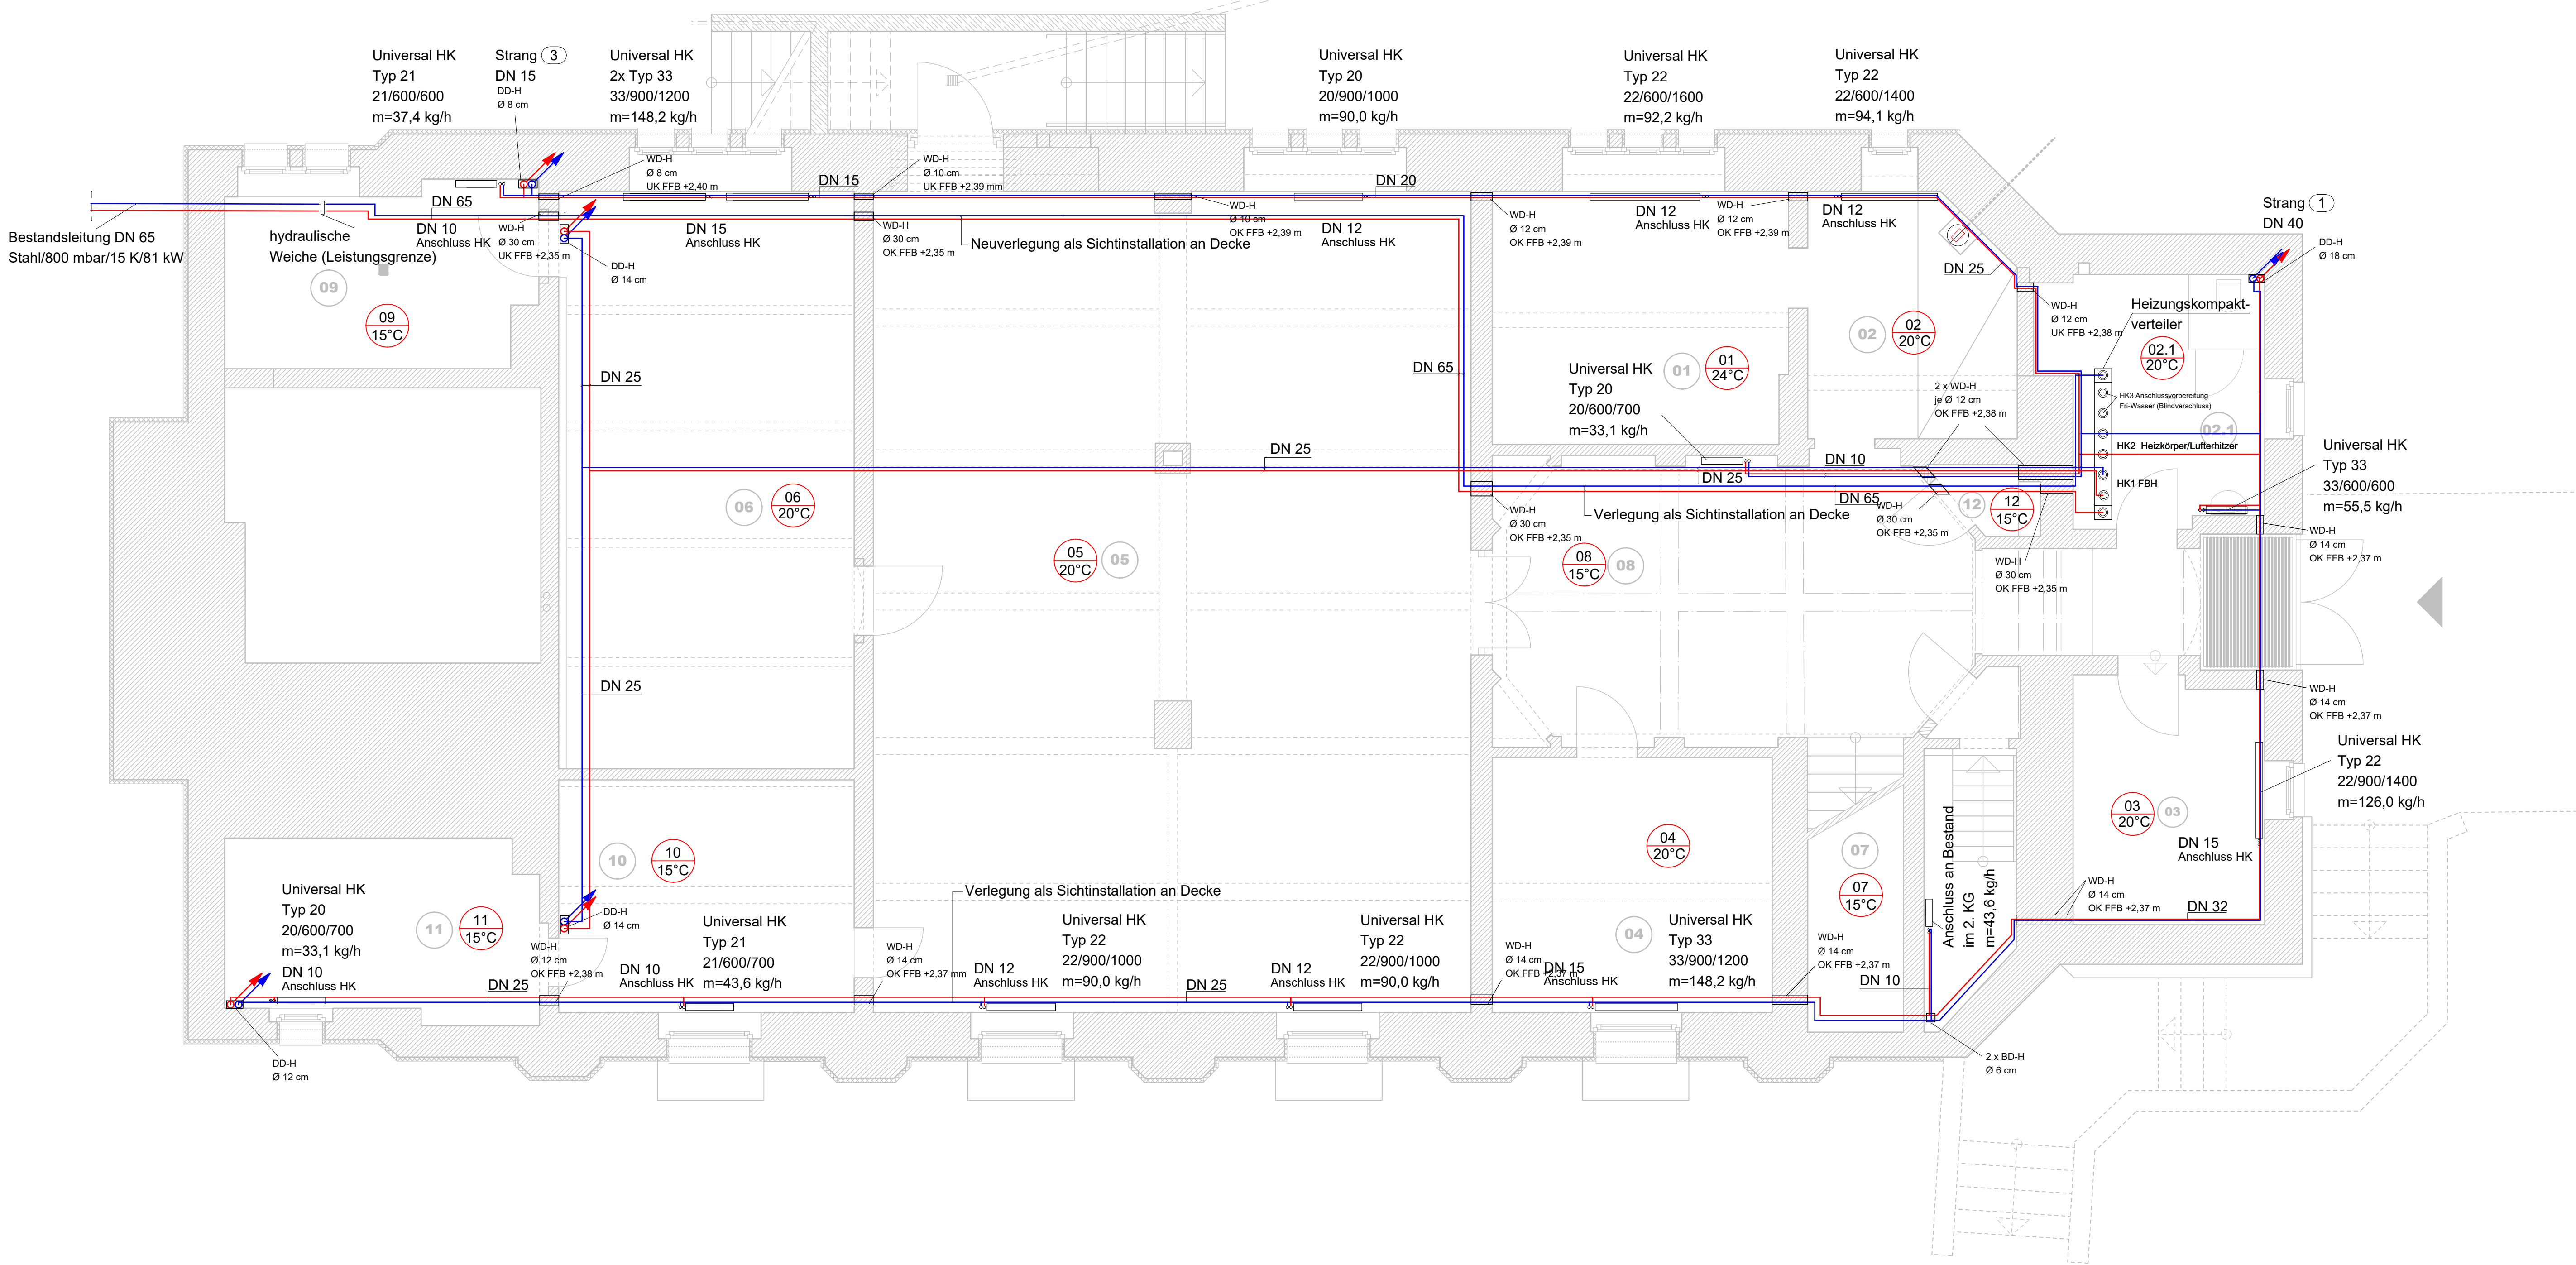

Raum-Nr.	Nutzung der Räume	Fläche m²	Umfang m	Fußboden	Decke	Wand
01	Duschraum Herren	14,66	21,00	keine Leistungen	Unterdecke F 90, 2x20mm Gipsfaserplatte + Dispersionsanstrich	keine Leistungen
02	Umkleiraum Herren	10,40	12,70	keine Leistungen	Brandgeschutzdecke F 90 ca. 5 m² wieder herstellen	keine Leistungen
02.1	Technikraum	10,20	13,00	keine Leistungen	Unterdecke F 90, 2x20mm Gipsfaserplatte + Dispersionsanstrich	keine Leistungen
03	Abstellraum	9,98	12,90	keine Leistungen	Unterdecke F 90, 2x20mm Gipsfaserplatte + Dispersionsanstrich	keine Leistungen
04	Abstellraum	15,24	15,63	keine Leistungen	Unterdecke F 90, 2x20mm Gipsfaserplatte + Dispersionsanstrich	keine Leistungen
05	Mehrzweckraum	104,00	46,47	keine Leistungen	Unterdecke F 90, 2x20mm Gipsfaserplatte + Dispersionsanstrich	keine Leistungen
06	Stuhlzimmer	36,41	25,51	keine Leistungen	Unterdecke F 90, 2x20mm Gipsfaserplatte + Dispersionsanstrich	keine Leistungen
07	Treppenraum	11,90	26,00	keine Leistungen	Unterdecke F 90, 2x20mm Gipsfaserplatte + Dispersionsanstrich	keine Leistungen
08	Eingang	28,03	23,13	keine Leistungen	Unterdecke F 90, 2x20mm Gipsfaserplatte + Dispersionsanstrich	keine Leistungen
09	HA-Raum Heizungstechnik	11,58	14,72	keine Leistungen	Unterdecke F 90, 2x20mm Gipsfaserplatte + Dispersionsanstrich	keine Leistungen
10	ohne Nutzung	14,67	15,43	keine Leistungen	Unterdecke F 90, 2x20mm Gipsfaserplatte + Dispersionsanstrich	keine Leistungen
11	ohne Nutzung	11,67	14,68	keine Leistungen	Unterdecke F 90, 2x20mm Gipsfaserplatte + Dispersionsanstrich	keine Leistungen
12	Elk-Verteiler	1,23	4,89	keine Leistungen	Unterdecke F 90, 2x20mm Gipsfaserplatte + Dispersionsanstrich	keine Leistungen
Summe:		279,97	246,06			

Fußbodenaufbauten siehe dazu Schnittzeichnungen Zeichn.-Nr. 3101

Legende :

Heizungsvorlauf

Heizungsrücklauf

Alle Angaben stehen für DN...X St

zzgl. Rohrleitungs-dämmung mit PVC-Mantel, nicht für den Rohraußendurchmesser.

Heizkörper, HK Anbindung in Sichtinstallation

Heizkreisverteiler

Bereich FBH

Steigleitung beginnend

Steigleitung endend

Steigleitung durchgehend

OKFFB ± 0.00 ± 301,69m ü.NHN

c					
b					
a					
Index	Datum	Änderung		Name	geprüft
Bauherr: Stadtverwaltung Wilthen					
Investition: Sanierung Turnhalle Mönchswälder Straße 3, Wilthen				Datum: 24.02.2025	
Objekt: 2. BA - Teilsanierung				Projektnummer: 24 04	gezeichnet
Darstellung: Grundriss 1.KG Heizung				Leistungsphase: Ausführung	geprüft
Maßstab: 1 : 50				Blattformat: 594 x 1120	Zeichn.-Nr.: HZG-4201-GO-GR