


GRUNDRISS ERDGESCHOSS

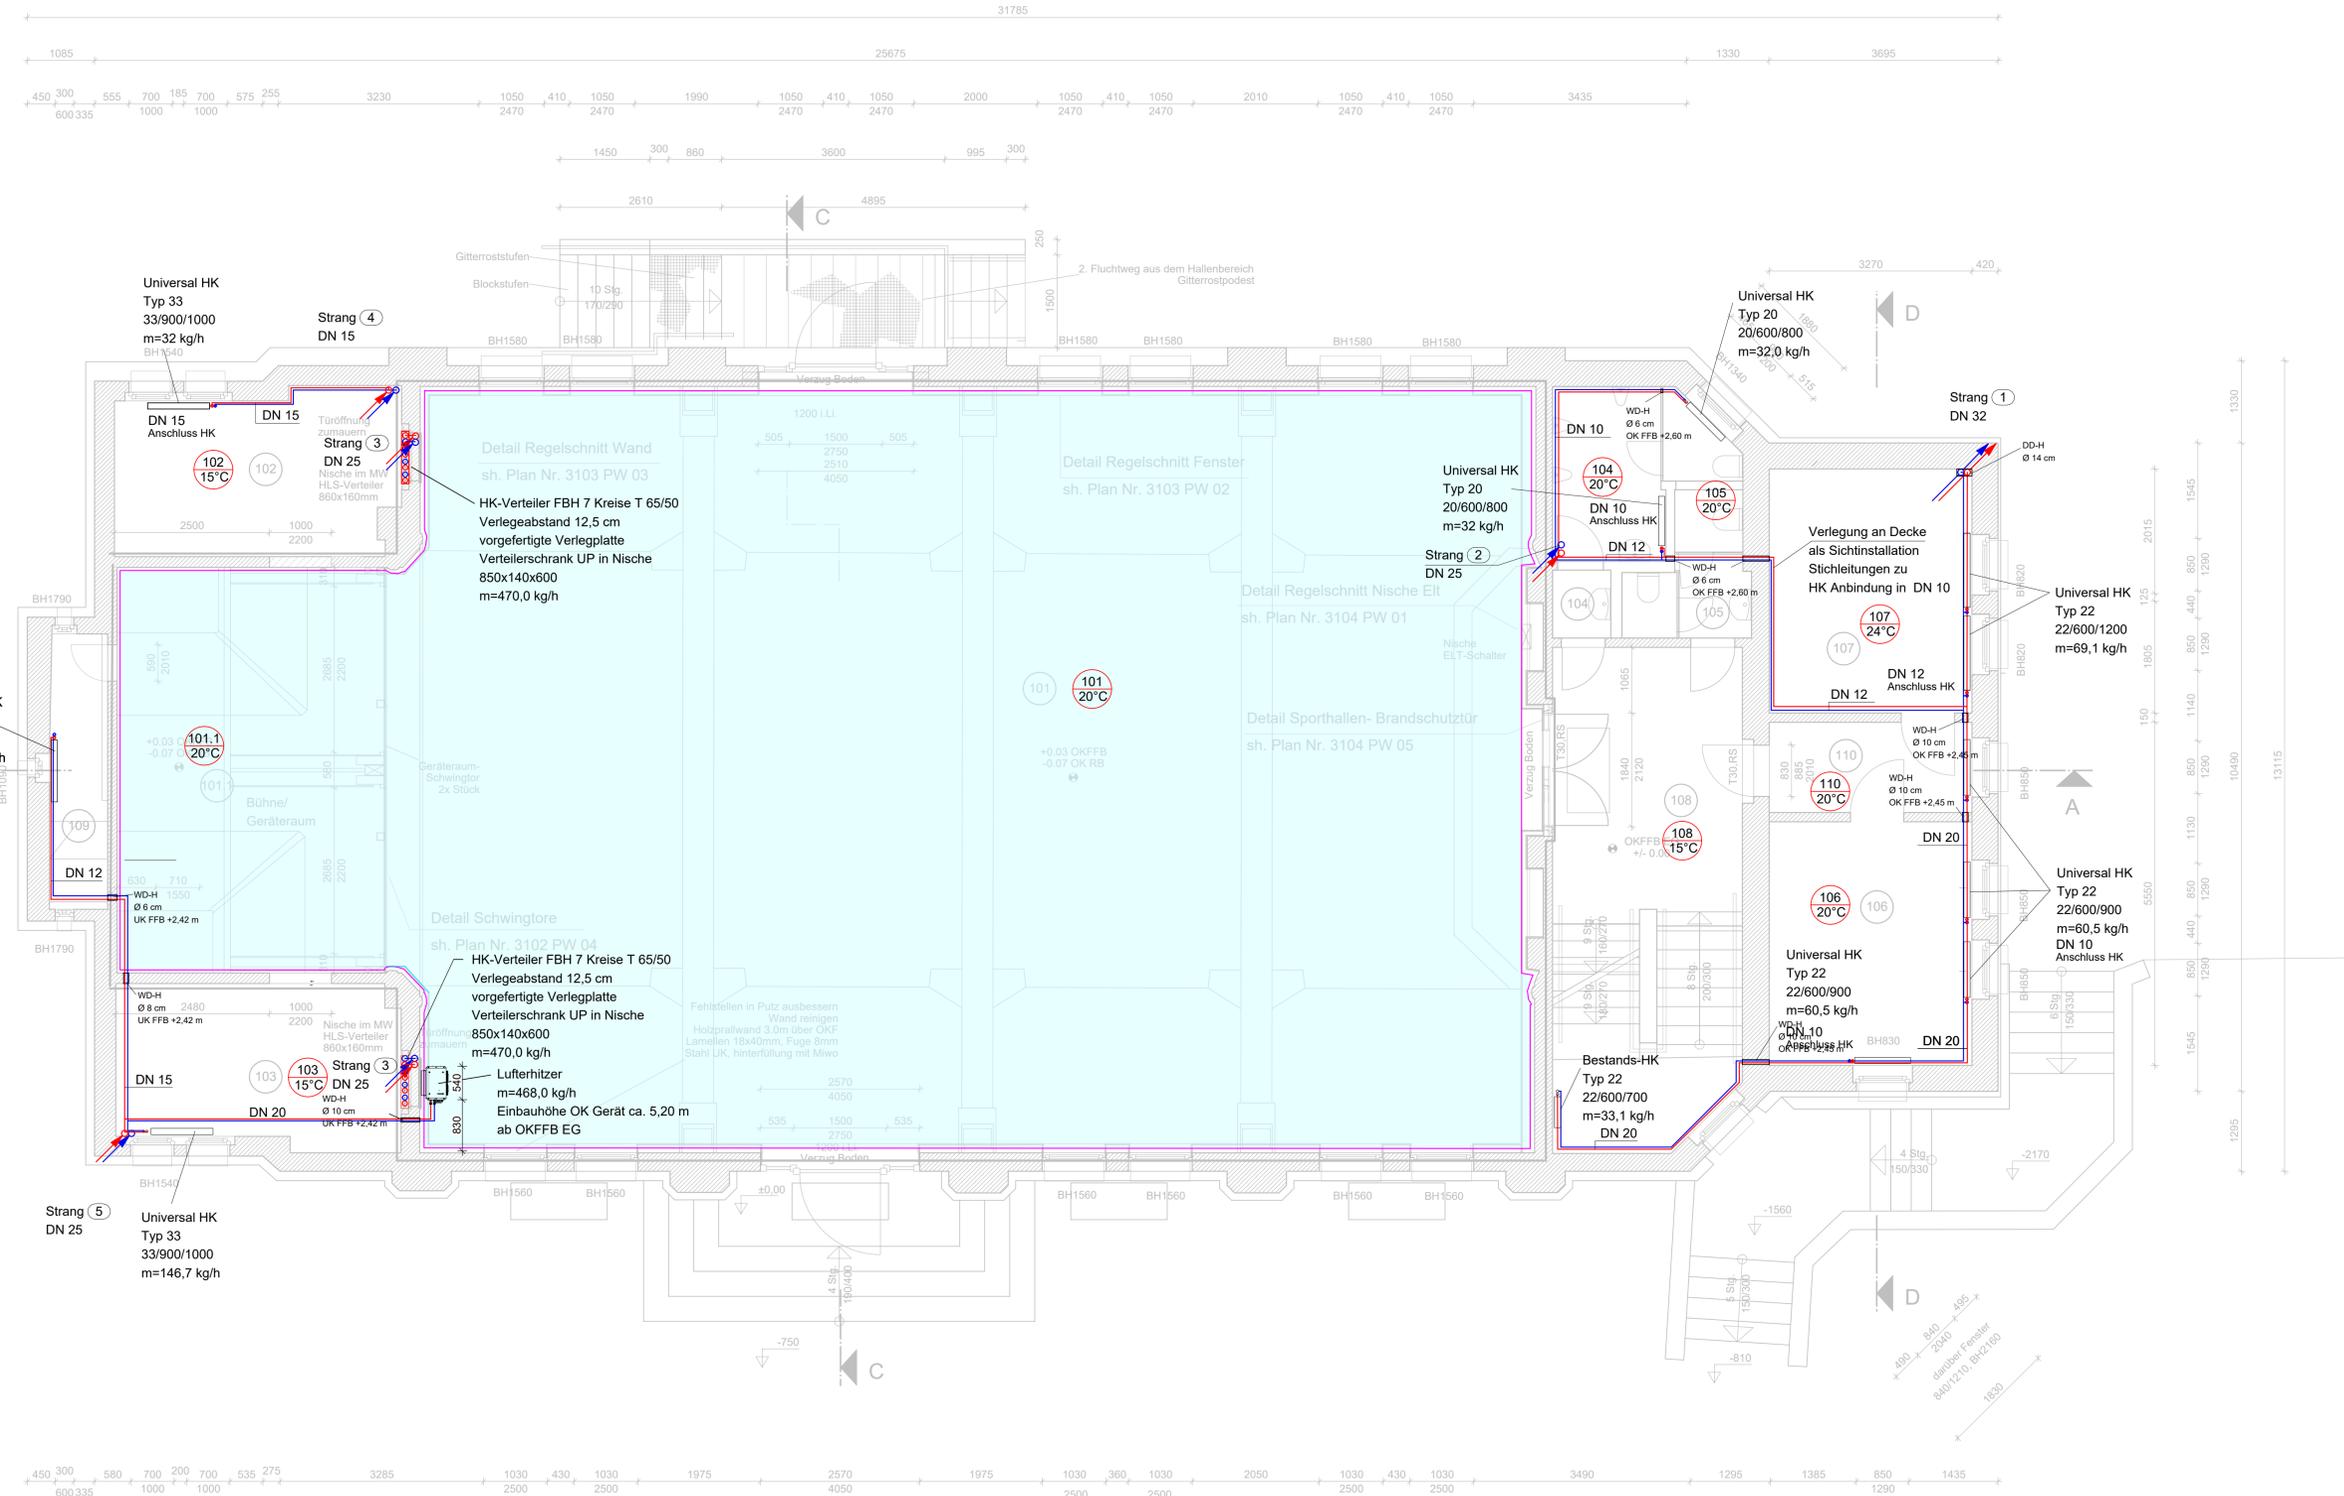

| Raum-Nr. | Nutzung der Räume | Fläche m² | Umfang m | Fußboden | Decke | Wand |
|----------|------------------------|-----------|----------|-------------------------------------|--|--|
| 101 | Sporthalle | 221,37 | 63,83 | Linoleum-Sportbodenbelag FB 04 | Putzausbesserung + Spachtel + Dispersionsanstrich | textile Putzwand bis 2,0 m, Putz- erhöhung, Spachtel, Dispersionsanstrich |
| 101.1 | Bühne /Geräteraum | 28,25 | 21,74 | Linoleum-Sportbodenbelag FB 04.1 | Dispersionsanstrich auf vorh. Putz | Putzergänzung, Spachtel, Dispersions- anstrich |
| 102 | Abstellraum | 11,85 | 15,06 | keine Leistungen | keine Leistungen | keine Leistungen |
| 103 | Abstellraum | 11,76 | 14,43 | keine Leistungen | keine Leistungen | keine Leistungen |
| 104 | WC Herren (Sporthalle) | 6,04 | 12,94 | keine Leistungen | keine Leistungen | keine Leistungen |
| 105 | WC Damen (Sporthalle) | 4,50 | 11,20 | keine Leistungen | keine Leistungen | keine Leistungen |
| 106 | Umkleie Damen | 12,89 | 14,42 | keine Leistungen | keine Leistungen | keine Leistungen |
| 107 | Dusche/WC Damen | 12,92 | 14,44 | keine Leistungen | keine Leistungen | keine Leistungen |
| 108 | Treppenraum | 23,82 | 26,72 | keine Leistungen | keine Leistungen | keine Leistungen |
| 109 | Nebenraum Bühne | 4,04 | 10,51 | keine Leistungen | keine Leistungen | keine Leistungen |
| 110 | Vorraum Damen | 4,77 | 9,46 | keine Leistungen | keine Leistungen | keine Leistungen |
| Summe: | | 341,44 | 205,74 | | | |

Fußbodenaufbauten siehe dazu
Schnittzeichnungen Zeichn.-Nr. 3101

Legende :

- Heizungsanlauf
- Heizungsrücklauf
- Alle Angaben stehen für DN...X St
zzgl. Rohrleitungsämmung mit PVC-Mantel,
nicht für den Rohraußendurchmesser.
- Hocheffizienz-Inline Nassläuferpumpe
mit EC Motor
Volumenstrom: 4,88 m³/h
Förderhöhe: 2,75 m
- Heizkörper, HK Anbindung in Sichtinstallation
- Heizkreisverteiler
- Bereich FBH
- Steigleitung beginnend
- Steigleitung endend
- Steigleitung durchgehend

OKFFB ± 0.00 ± 301,69m ü.NHN

| Index | Datum | Änderung | Name | geprüft |
|-------|-------|----------|------|---------|
| c | | | | |
| b | | | | |
| a | | | | |

| | |
|--|-------------------------------|
| Bauherr: Stadtverwaltung Wilthen | Datum: 24.02.2025 |
| Investition: Sanierung Turnhalle Mönchswälder Straße 3, Wilthen | Projektnummer: 24 04 |
| Objekt: 2. BA - Teilsanierung | gezeichnet |
| Darstellung: Grundriss EG Heizung | bearbeitet |
| Maßstab: 1 : 50 | geprüft |
| Blattformat: 580 x 1120 | Zeichn.-Nr. HZG-4202-GO-GR EG |