

LEGENDE SCHALLSCHUTZ

SCHALLDÄMMMASZE EINGEBAUTER ZUSTAND:

- R'w: WÄNDE
- R'w = 42 dB BÜROS ÜBLICHE TÄTIGKEIT
  - R'w = 45 dB BÜRORÄUME VERTRAULICHKEITSANSPRUCH
  - R'w = 47 dB UNTERRICHTSRÄUME
  - R'w = 52 dB UNTERRICHTSRÄUME ZU TREPPENHAUS,
  - R'w = 55 dB LAUTE RÄUME
  - R'w = 60 dB BESONDERS LAUTE RÄUME

- Rw: TÜREN
- Rw = 32 dB UNTERRICHTSRÄUME ZU FLUR, BÜROS ÜBLICHE TÄTIGKEIT
  - Rw = 37 dB UNTERRICHTSRÄUME, BÜRORÄUME VERTRAULICHKEITSANSPRUCH


- Rw: FENSTER
- Rw = 32 dB AUFENTHALTS- UND ARBEITSRÄUME
  - ELEMENTIERTE TRENNWAND

SCHALLABSORPTIONSGRADE DECKEN:

- GIPSKARTON AKUSTIKLOCHUNG
- HOLZWOLLE - AKUSTIKPLATTEN  $\alpha_w=0,9$
- HOLZWOLLE - RELIEF - AKUSTIKPLATTEN  $\alpha_w=0,9$
- HOLZWOLLE - AKUSTIKPLATTEN SPORT  $\alpha_w=0,9$
- RASTER - HYGIENE - DECKE MIT AKUSTIK

B	LV-Trockenbau	20.02.2025	jad
Ä	Lage Elementierte Trennwand ergänzt	01.07.2024	svp
-	erster Planstand	19.07.2023	mv
Index	Art der Änderung	Datum	Name

Zur Verifizierung des Planes können Anbindemaße der Fenster und Türen bzw. nicht vermaßte Elemente oder Bereiche aus dem Plan abgegriffen werden.

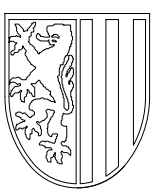

STADT LEIPZIG

NEUES RATHAUS  
04092 LEIPZIG


- Amt für Gebäudemanagement -

Objekt  
Campus Dösner Weg  
Neubau einer Gemeinschaftsschule mit Zweifeldsporthalle  
Dösner Weg 39  
04103 Leipzig

Auftraggeber

Stadt Leipzig  
Martin-Luther-Ring 4/6  
04109 Leipzig

Übersicht / Lage- / Höhenbezug

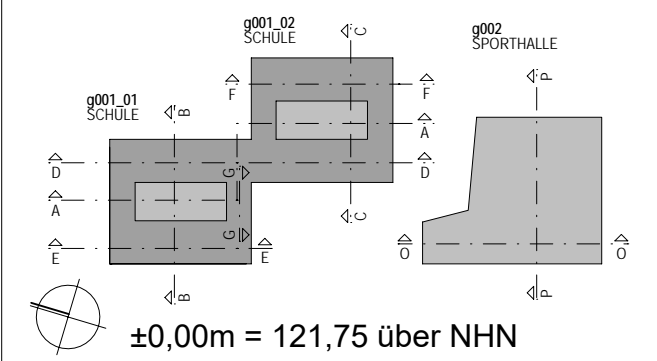

Architekt

Fachplaner

Planbezeichnung  
Übersichtsplan Schallschutz  
Grundriss 3. Obergeschoss

Leistungsphase:  
Ausführungsplanung

Datei: 017881_g001_xx_5_ARC_U3OG_0250_0825_B	Blattnr.: 0825
gezeichnet:	Datum: 20.02.2025
Format: 594/841	Maßstab: 1:250

H/B = 594 / 841 (0.50m²)

Allplan 2021

