


Baustoffe

- | | |
|--|---|
| | Mauerwerk SKS SFK 12, Rdkl $\leq 1,8$ |
| | Kimmerschicht SKS SFK 20, Rdkl $\leq 2,0$ |
| | Stahlbeton C25/30 gemäß Statiker |
| | WC Trennwand $H \geq 2,02$ m einschließlich Fußb. H 15 cm |
| | Mineralwolle WLG 035 gemäß Wärmeschutznachweis |
| | EPS-Hartschaumplatte WLG 035 gem. Wärmeschutznachweis |
| | Estrich |
| | Trockenbau gemäß Schall- und Brandschutznachweis |
| | Entwässerungsrinne |
| | Regenfallrohr |
| | Türnummer / Fensternummer |

T90-ds+ss	feuerbeständig, dicht- und selbstschließend
T30-RS	feuerhemmend, rauchdicht und selbstschließend
ds + ss	dicht- und selbstschließend

	Durchbrüche HLS
	Durchbrüche ELT
	Durchbrüche Entwässerung
	Zuleitung und Bodentank ELT

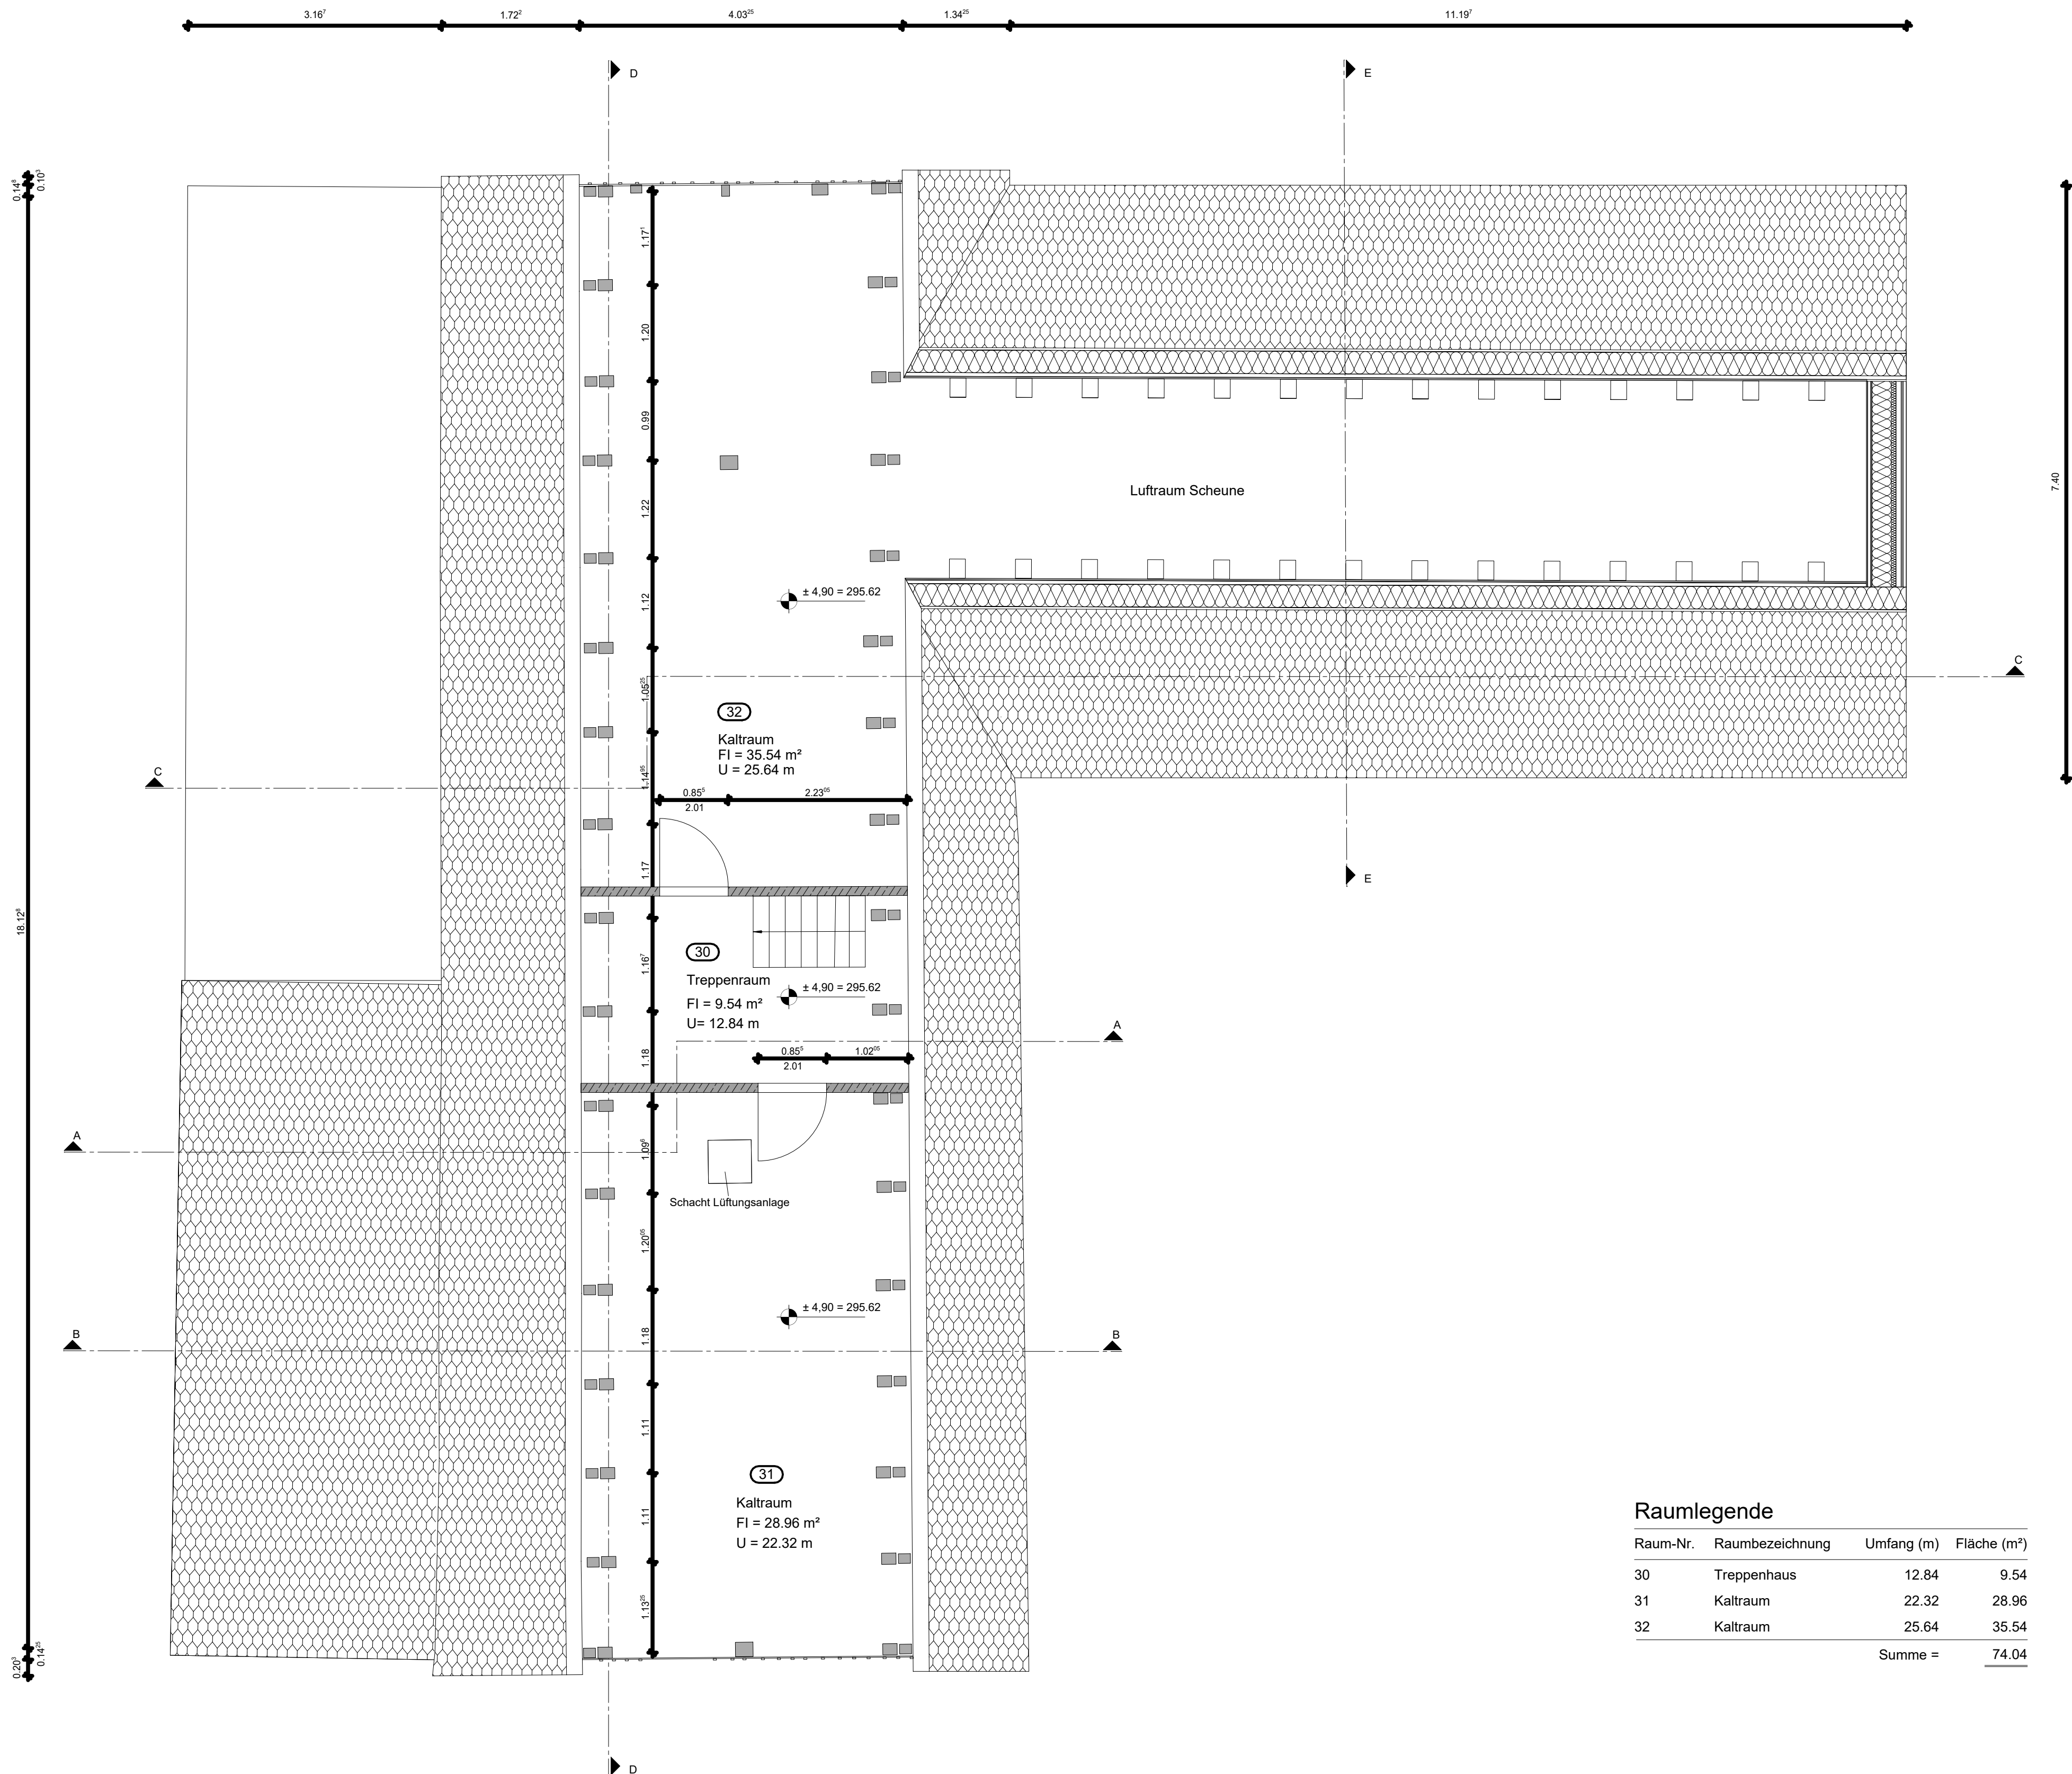

Raum-Nr.	Raumbezeichnung	Umfang (m)	Fläche (m ²)
30	Treppenhaus	12.84	9.54
31	Kaltraum	22.32	28.96
32	Kaltraum	25.64	35.54
		Summe =	74.04

- 15 mm Bodenbelag (Linoleum, Fliesen, Dielung)
- 5 mm Toleranzausgleich
- 80 mm Zementestrich z.T. als Heizestrich, bewehrt inkl. PE-Folie
- 60 mm Trittschallminderung EPS 040
- 2 lg. Bitumen-schweißbahn mit Radonzertifikat, vollflächig verklebt
- 250 mm Bodenplatte, bewehrt gemäß Statik
- 3 mm PE- Folie, 2- lagig als Trennlage
- 100 mm Sauberkeitsschicht auf Trennlage
- 250 mm Schaumglasschotter
- 150 mm Kiesfilterschicht

- 20 mm Bodenbelag (Dielung)
- 10 mm Toleranzausgleich
- 40 mm Trittschalldämmung EPS 040
- 330 mm Bestandsdecke inkl. 200 mm Deckenbalken

* Holzdecke Blockstube Anstrich erneuern

- 20 mm Bodenbelag (Dielung)
- 10 mm Toleranzausgleich
- 40 mm Trittschalldämmung EPS 040
- 250 mm Bestandsdecke inkl. 200 mm Deckenbalken
- 150 mm Bestands- Gewölbedecke

- 20 mm Bodenbelag (OSB)
- 150 mm Wärmedämmung XPS 035
- 5 mm Toleranzausgleich
- 330 mm Bestandsdecke inkl. 190 mm Deckenbalken

- 20 mm Bodenbelag (Dielung)
- 5 mm Toleranzausgleich
- 200 mm Deckenbalken

- 40 mm Deckleiste
- 28 mm Holzschalung
- 48 mm Konterlattung Verkleidung
- 1 lg. Dampfbremse
- 60 mm Holzfaserdämmung
- 240 mm Holzrahmenkonstruktion inkl. Dämmung
- 1 lg. Dampfbremse
- 15 mm OSB- Platte
- 40 mm Konterlattung
- 15 mm Holzverkleidung

- 15 mm Holzverkleidung
- 400 mm Bestandsaußenwand inkl. Fachwerk
 *Außenwand Blockstube evtl. erneuern,
 als Massivwand mit erforderlicher Wärmedämmung
 Außensicht wie Bestand herstellen
- 20 mm Außenputz

- 10 mm Lehmputz
- 170 mm Fachwerk mit Lehm- Ausfachungen
*Fachwerk mit Außen- und teilweise Innendämmung
wärmeschutztechnisch ertüchtigen
- 20 mm Außenputz

- 10 mm Kalk- Zementputz
- 550 mm Bestandsaußenwand Granit verputzt
- 20 mm Dämmputz außen

- 10 mm Innenputz
- 110- 500 mm Bestandswand verputzt
- 10 mm Innenputz

- 80 mm Vegetationsschicht extensive Begrünung
- 10 mm Drain- & Filtermatte
- 10 mm 2-lagige Elastomerbitumenbahn
- 200 mm Wärmedämmung XPS WLG 035
- 0,1 mm Dampfbremse
- Voranstrich
- 150 mm Holzbalkendecke gemäß Statik
- 100 mm GK- Decke

- 30 mm Biiberschwanz - Dacheindeckung anthrazit
- 30 mm Dachlattung
- 40 mm Konterlattung
- 250 mm Aufsparrendämmung WLG 035
- 0,1 mm Dampfbremse
- 30 mm Holzschalung
- 200 mm Holzsparren

- 30 mm Bieberschwanz - Dacheindeckung anthrazit
- 30 mm Dachlattung
- 40 mm Konterlattung
- 0,1 mm Dampfbremse
- 200 mm Bestands- Holzsparren

- Fertigteiltreppe Holz gemäß Statik

Grundsätzlich gilt die Ausführungsplanung nur in Verbindung mit der durch den Prüfstatiker freigegebenen Statik-Ausführungsplanung

Alle Maße sind Rohbaumaße und sind vor Ort zu prüfen!

Die Brüstungs- und Sturzhöhen werden generell von OK FFB

(Oberkante Fertigfußboden) gemessen!

Angaben der Schlitz- und Durchbruchpläne sind gemäß Planung

Die Detailplanung hat grundsätzlich Vorrang vor der Ausführungsplanung M 1:50!

Die Detailplanung
Trockenbau

Sämtliche Installationsleitungen (siehe HLS-/ ELT.-Projekt

im Trockenbau sind entsprechend den Schall- und Brandschutz-

anforderungen auszubilden. Die Sanitärobjekte sind gemäß

Ausführungsplanung HLS auszuführen.

Alle erforderlichen Decken- und Wanddurchbrüche

bis auf die dargestellten Durchbrüche sind grundsätzlich

des Schall-, Wärme- und Brandschutzes zu verschließen.

Aufzug:

Nach Bekanntwerden des Aufzugsbauers sind die Rohbaumaße des Schachtes

einschliesslich der Türöffnung vor Ausführung vom Bauherrn und Statiker zu bestätigen

Unstimmigkeiten sind vor Ausführung mit der Bauleitung abzuklären!

OK FFB EG $\pm 0,00 = 290,70\text{m}$	Höhenbezug: DHHN 2016
---------------------------------------	-----------------------

[illegible]

BAUHERR
Stadtverwaltung Wilthen
Bahnhofstraße 5
02681 Wilthen

OBJEKT
Sanierung Umgebendehaus - Umbau zum Kultur- und Begegnungszentrum
Dresdener Straße 2
02681 Wilthen

Grundriss - Dachgeschoss

DATUM
15.11.2024
MASSSTAB
1 : 50
FORMAT
889 x 628

NORD

BL.-NR.
03.