



SCHNITT D

 


SCHNITT C

 


SCHNITT E

|                                        |       |        |            |          |
|----------------------------------------|-------|--------|------------|----------|
| BAUVORHABEN                            |       |        |            |          |
| Planfeststellungsplanblatt             |       |        |            |          |
| SIA                                    |       |        |            |          |
| SIA                                    |       |        |            |          |
| GRUNDSTÜCK:                            |       |        |            |          |
| Gemarkung: Lahnthal Göttschen          |       |        |            |          |
| Flur: 81/4                             |       |        |            |          |
| Flurstück: 81/4                        |       |        |            |          |
| 0.00 = Höhe über Normal-Null: 200.86 m |       |        |            |          |
| BAUHERR:                               |       |        |            |          |
| Dietrich Lohr                          |       |        |            |          |
| Lahnthal Göttschen                     |       |        |            |          |
| SIA                                    |       |        |            |          |
| Planungsphase:                         |       |        |            |          |
| Ausschreibung                          |       |        |            |          |
| Planinhalt:                            |       |        |            |          |
| Schnitt C + D + E                      |       |        |            |          |
| 2203-06--SC-C.D.E--545-                |       |        |            |          |
| Der Planinhalt:                        | INDEX | SAULEN | PLANLÄSSEN | MAßSTAB: |
| 11.04.2025                             |       |        | 545        | 1:50     |
| Der Planinhalt:                        | INDEX | SAULEN | PLANLÄSSEN | MAßSTAB: |
| 2203                                   | 06    | SC     | C.D.E      |          |


SCHNITT A

 

SCHNITT B

 


SCHNITT F

 


|                                        |           |           |           |           |
|----------------------------------------|-----------|-----------|-----------|-----------|
| BAUVORHABEN                            |           |           |           |           |
| Raiffeisenportale Lienz                |           |           |           |           |
| Lienz, 2024                            |           |           |           |           |
| GRUNDSTÜCK                             |           |           |           |           |
| Lienz, 2024                            |           |           |           |           |
| Flur:                                  |           |           |           |           |
| Flurstück:                             |           |           |           |           |
| 0.00 = Höhe über Normal-Null: 200.86 m |           |           |           |           |
| BAUHERR                                |           |           |           |           |
| Lienz, 2024                            |           |           |           |           |
| Lienz, 2024                            |           |           |           |           |
| Planungsphase                          |           |           |           |           |
| Ausschreibung                          |           |           |           |           |
| Schnitt A + B + F                      |           |           |           |           |
| 2203-06--SC-A,B,F--546-                |           |           |           |           |
| Objekt                                 | INNOV     | BAUTITEL  | PLANLAGE  | MAßSTAB   |
| 11.04.2025                             |           |           | 546       | 1:50      |
| Projekt                                | Architekt | Architekt | Architekt | Architekt |
| 2203                                   | 06        | SC        | A,B,F     |           |


BE - Konzept - nur zu Ausschreibungszwecken


ACHTUNG: Die Planung der Baustelleneinrichtung inkl. der Einholung der benötigten Genehmigungen obliegt dem Bauunternehmer.  
Der eingezeichnete Kran ist zu Rohbauzwecken aufgestellt und zum Zeitpunkt der Leistungserbringung der weiteren Gewerke bereits abgebaut.  
Hebezeuge wie Mobilkräne etc. sind eigenständig zu kalkulieren.

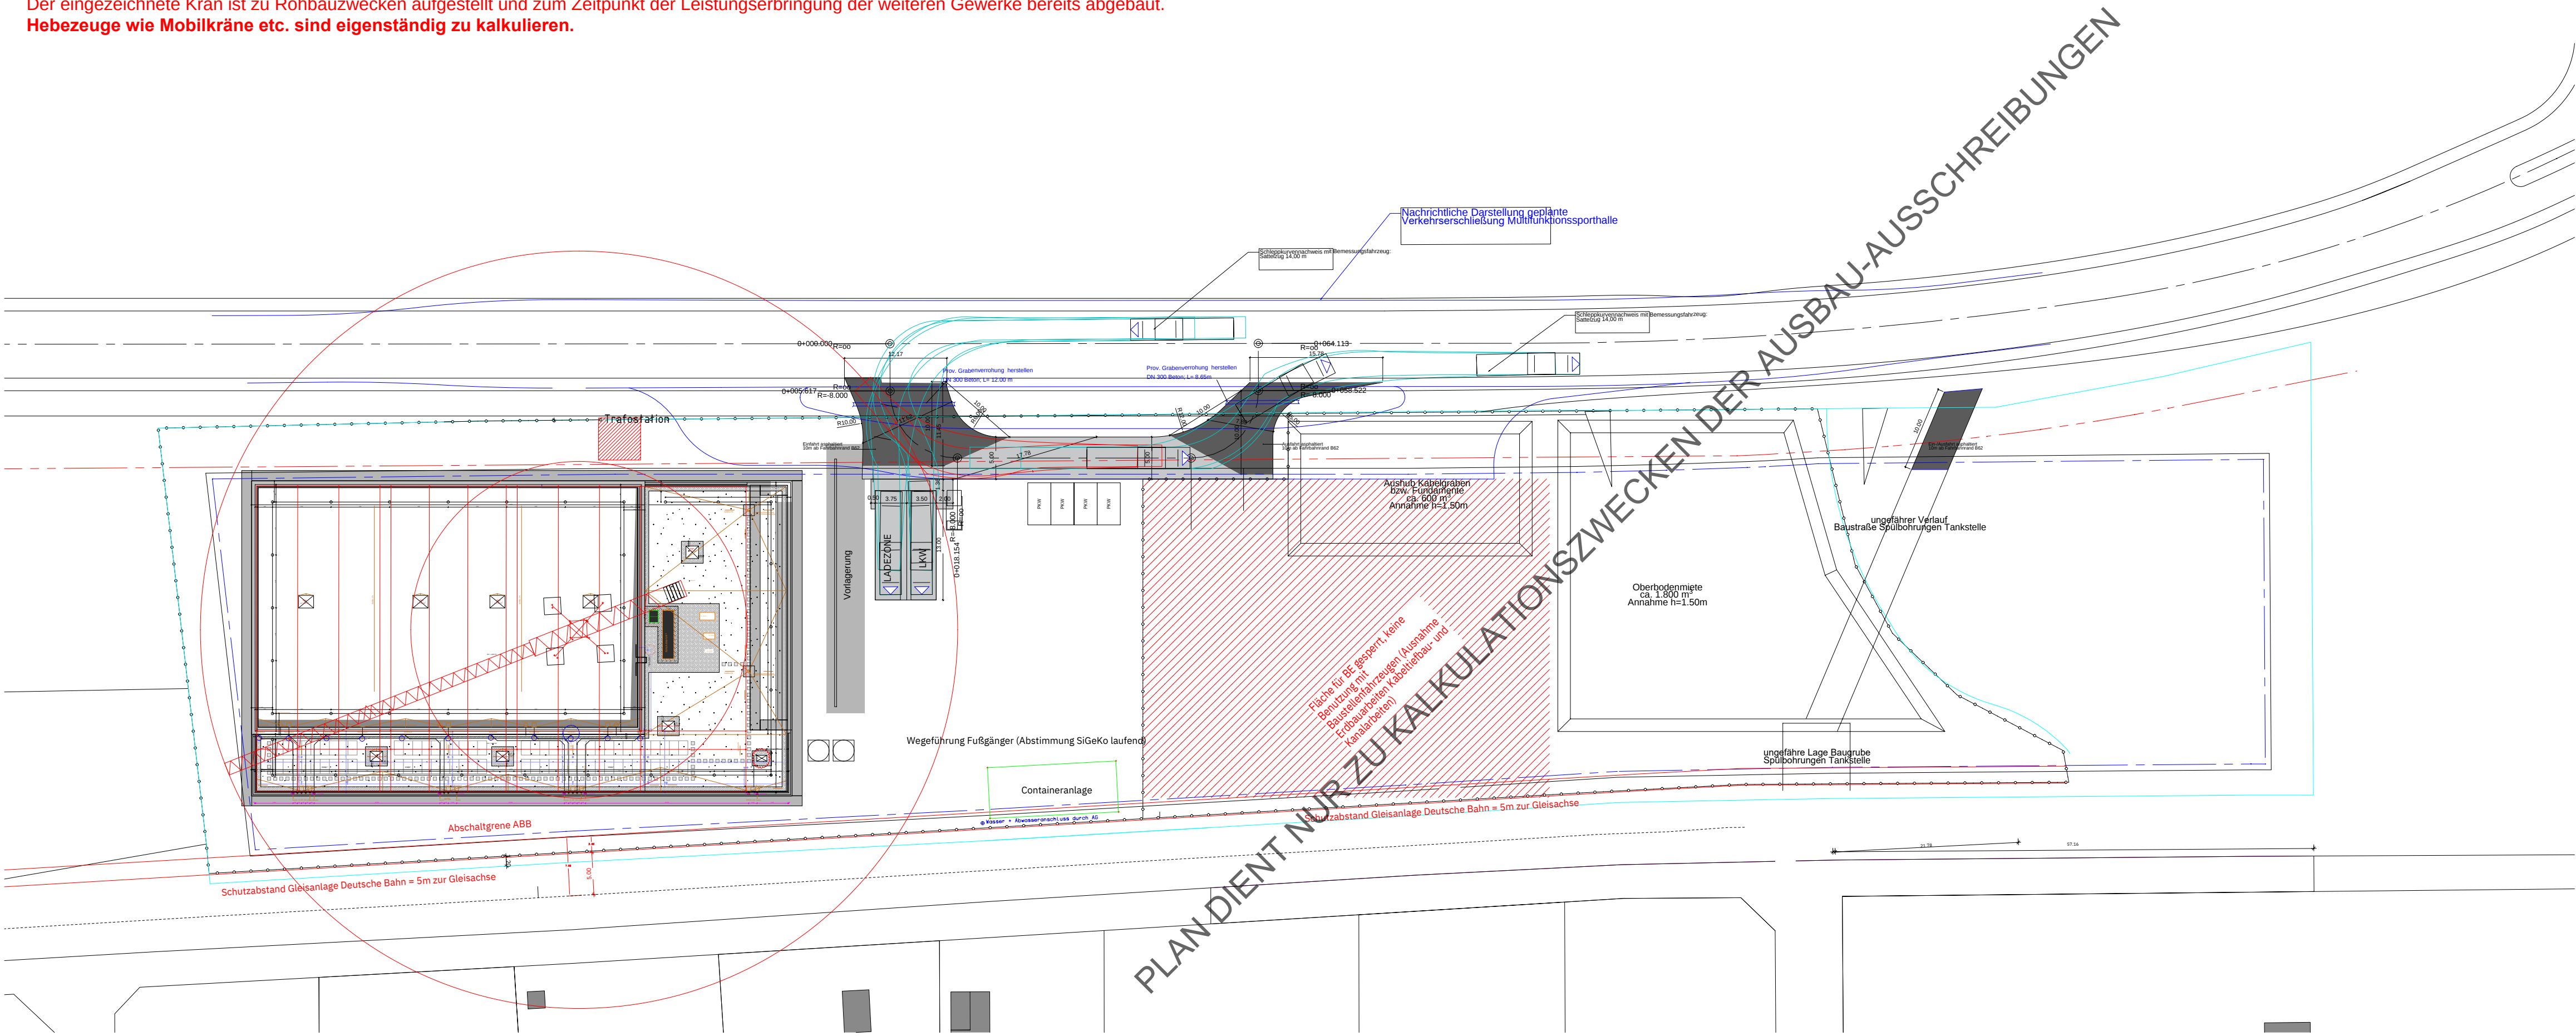

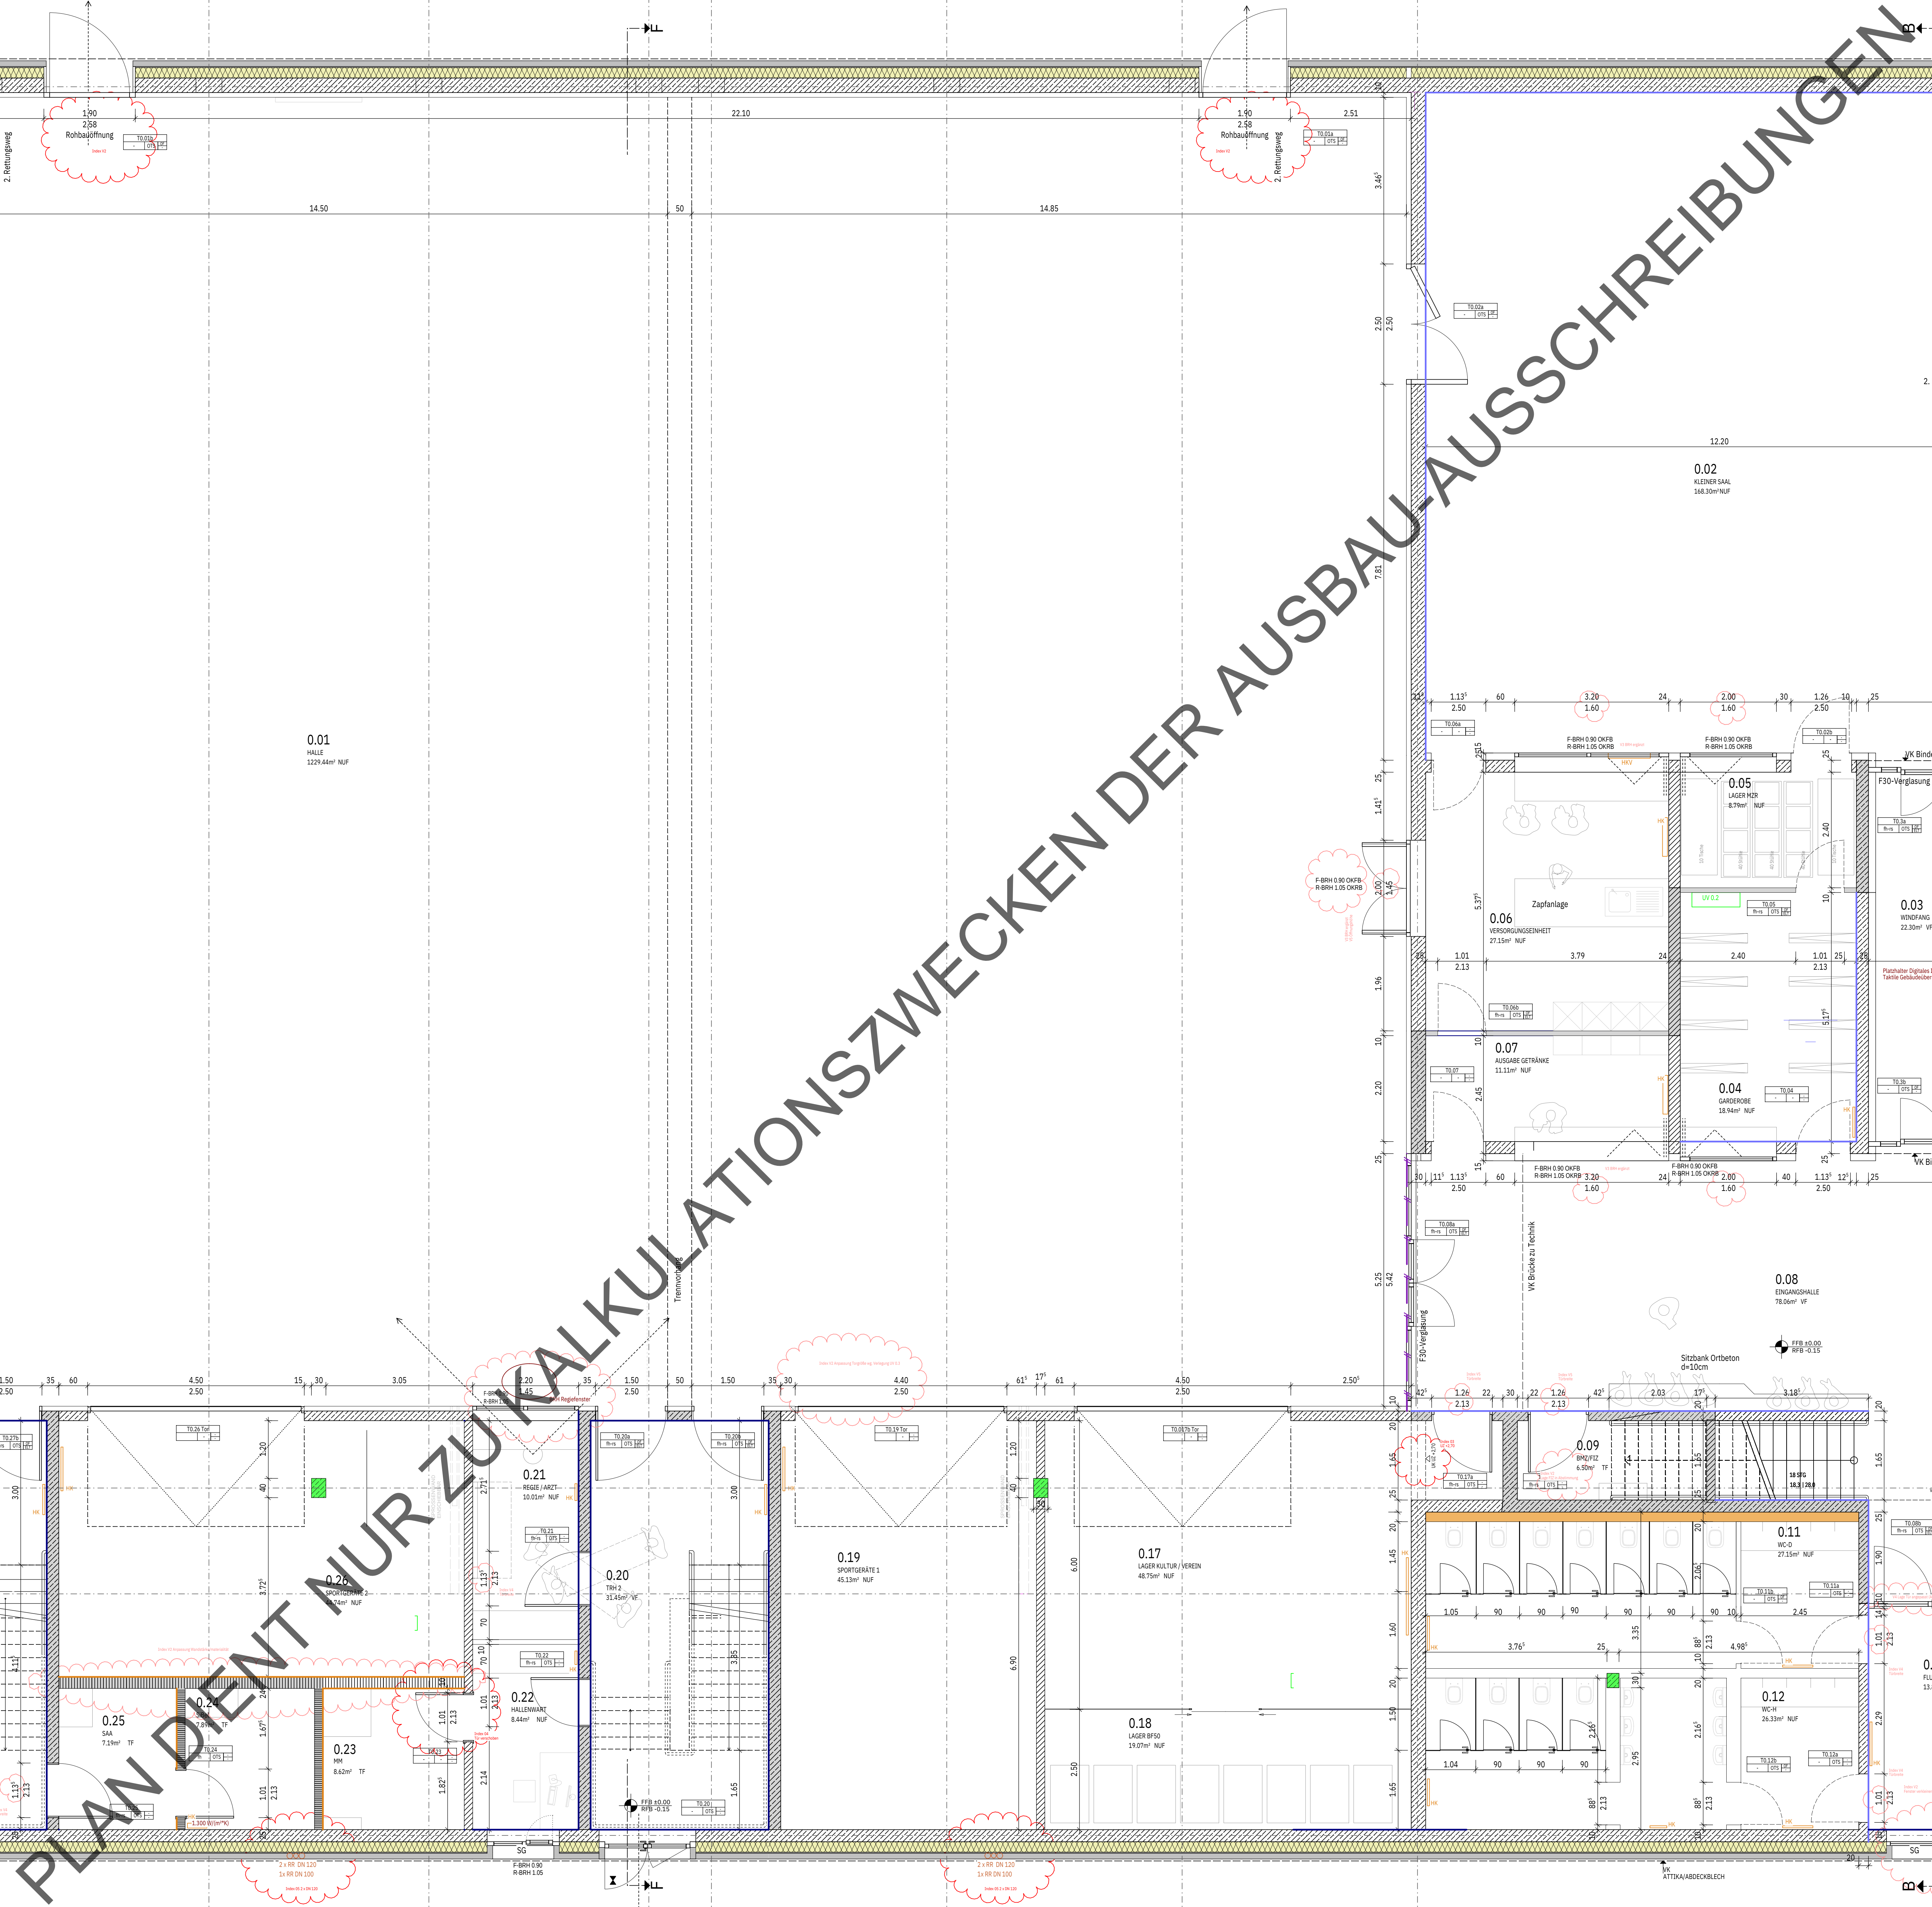H/B = 1000 / 1730 (1.73m³) Alplan 2021





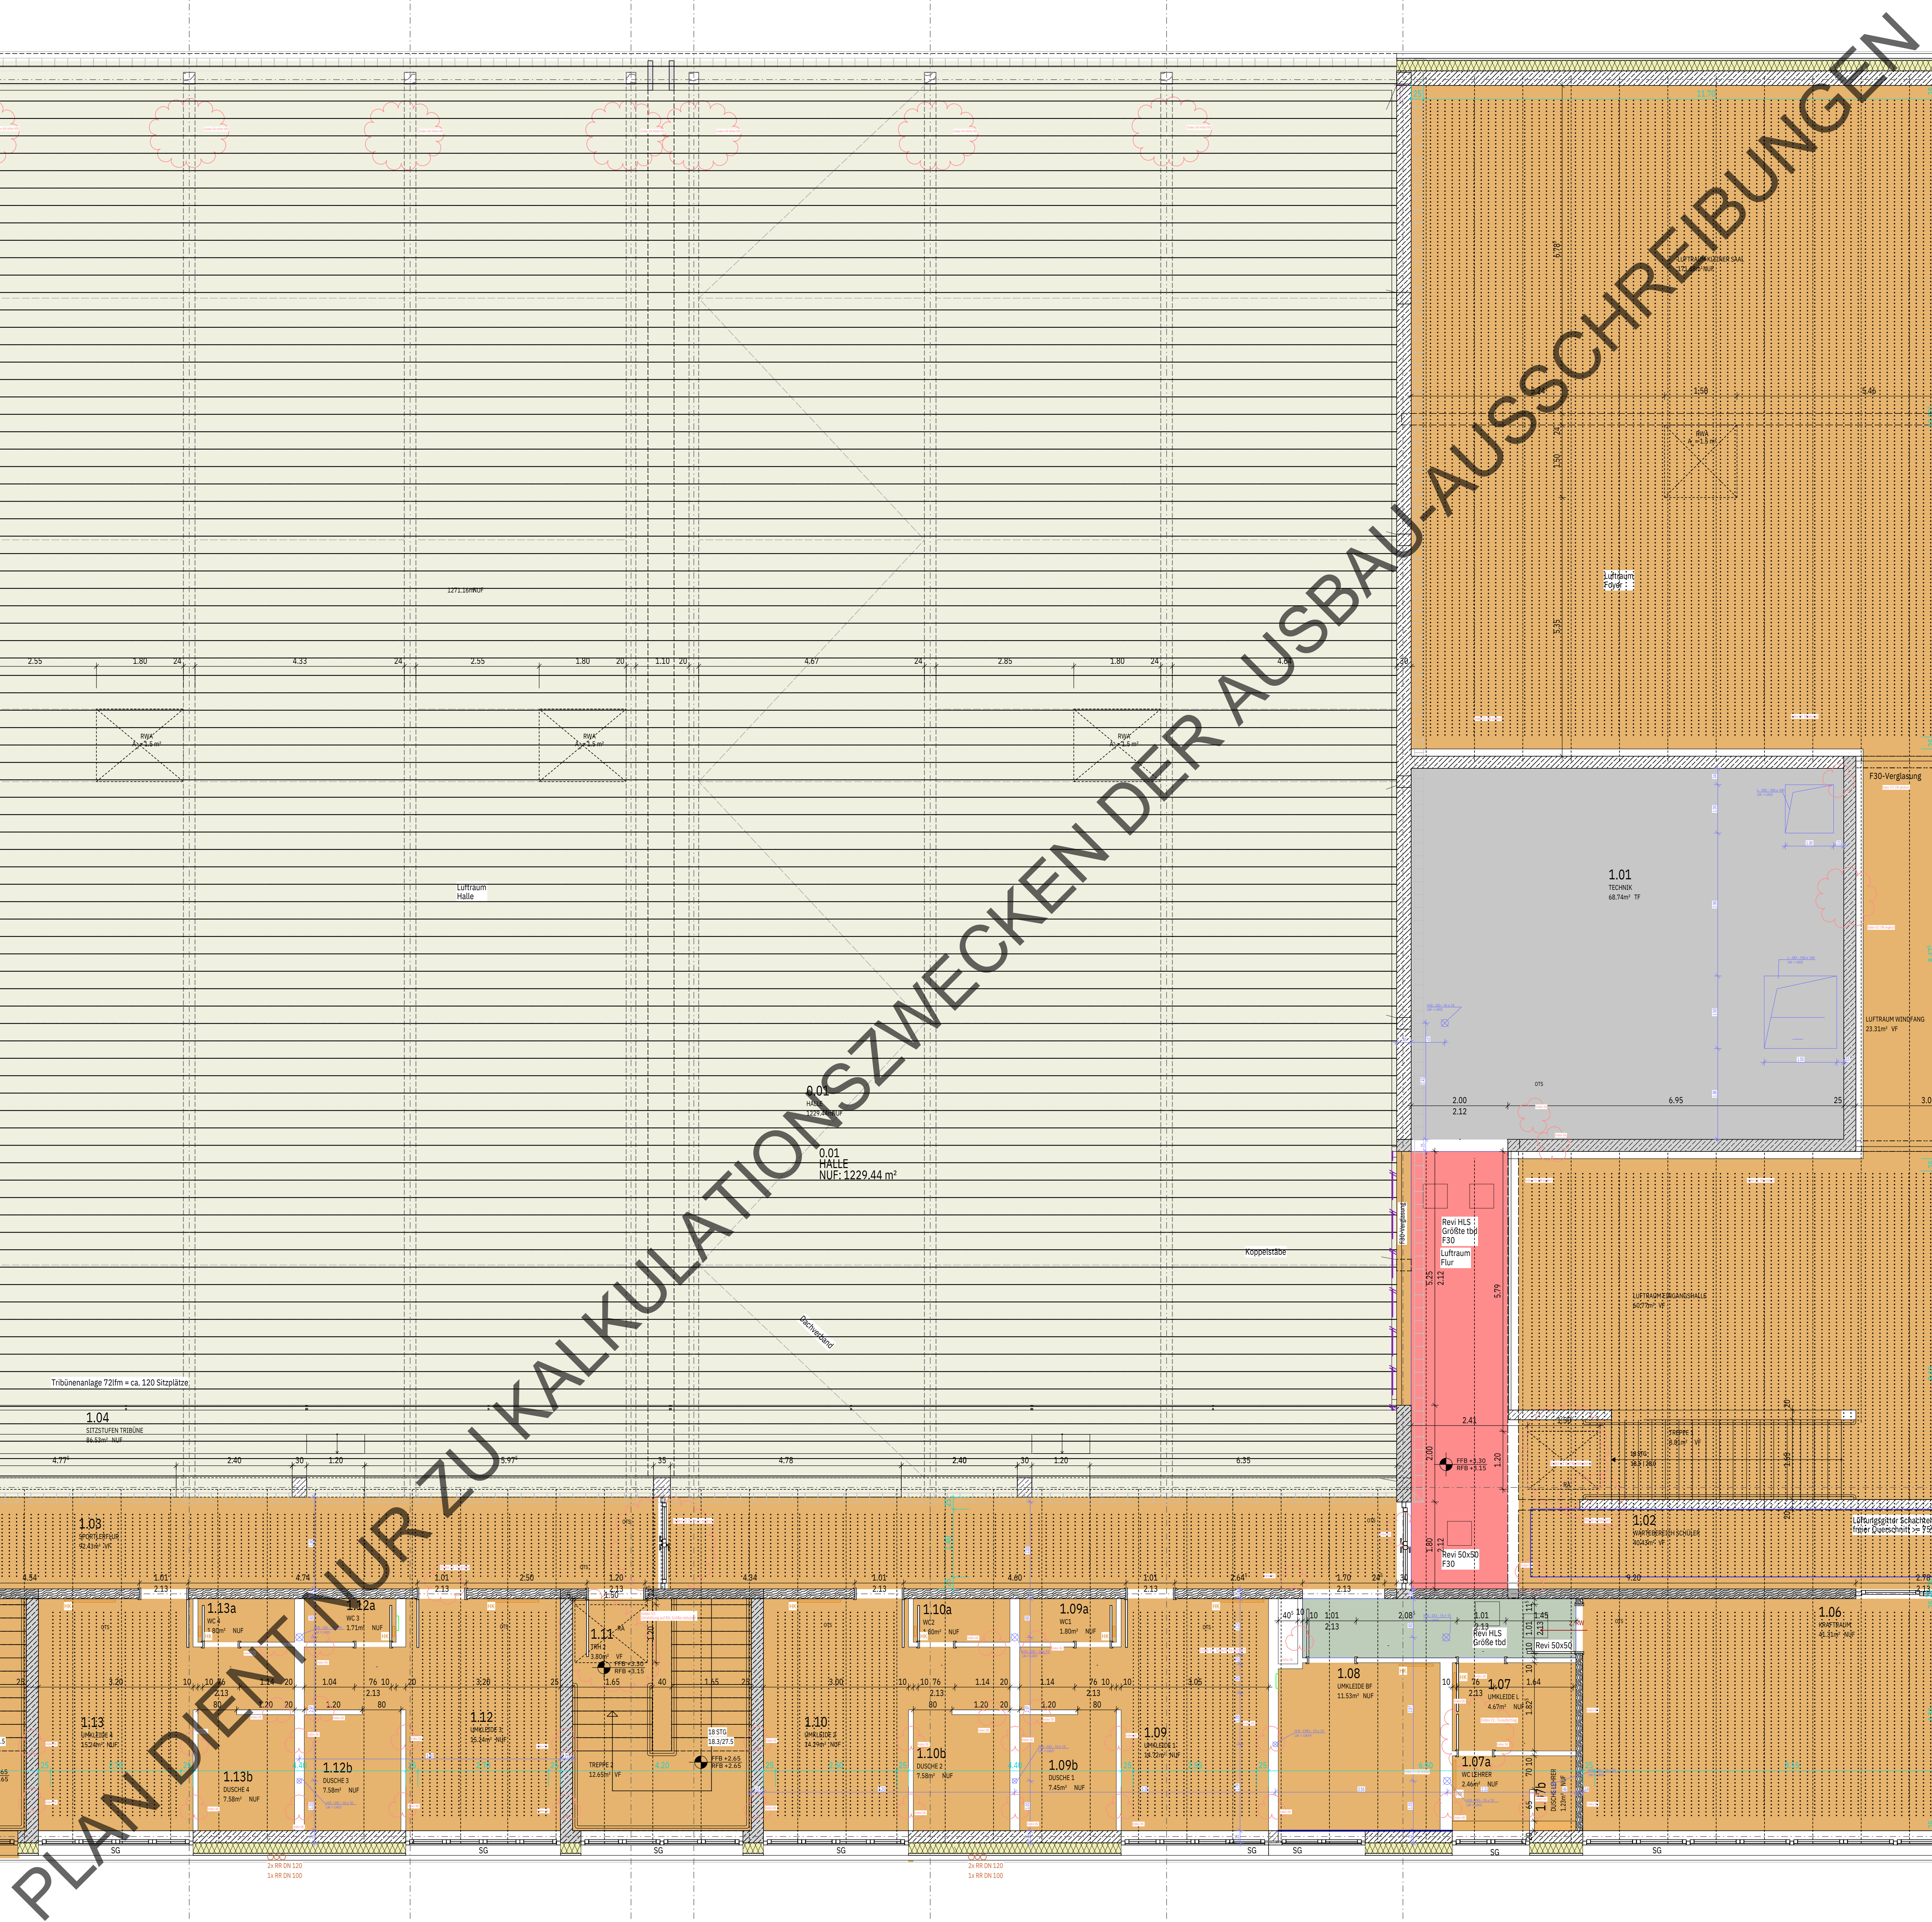



 


LEGENDE  
Deckenspiegel EG  
Mittel: 1:100  
Mittel: 1:500


|                                        |       |        |            |         |
|----------------------------------------|-------|--------|------------|---------|
| BAUVORHABEN                            |       |        |            |         |
| Müllverbrennungsanlage Lohndorf        |       |        |            |         |
| Grundstück                             |       |        |            |         |
| Flur: 1:100                            |       |        |            |         |
| Flurstück: 8/14                        |       |        |            |         |
| 0.00 = Höhe über Normal-Null: 200.86 m |       |        |            |         |
| BAUHER                                 |       |        |            |         |
| Gemeinde Lohndorf                      |       |        |            |         |
| LAGEPLAN                               |       |        |            |         |
| Grundstück: 1:100                      |       |        |            |         |
| Teil: 1:100                            |       |        |            |         |
| Planungsphase                          |       |        |            |         |
| Ausschreibung                          |       |        |            |         |
| Deckenspiegel EG                       |       |        |            |         |
| 2203-06--05-EG-5503-                   |       |        |            |         |
| Index                                  |       |        |            |         |
| Deckenspiegel EG                       | INDEX | BAUTEL | PLANNUMMER | MAßSTAB |
| 1:100                                  | 1:100 | 1:100  | 5503       | 1:50    |
| 11.04.2023                             |       |        |            |         |
| Planungsphase                          |       |        |            |         |
| 2203                                   |       |        |            |         |
| 06                                     |       |        |            |         |
| 06                                     |       |        |            |         |
| EG                                     |       |        |            |         |

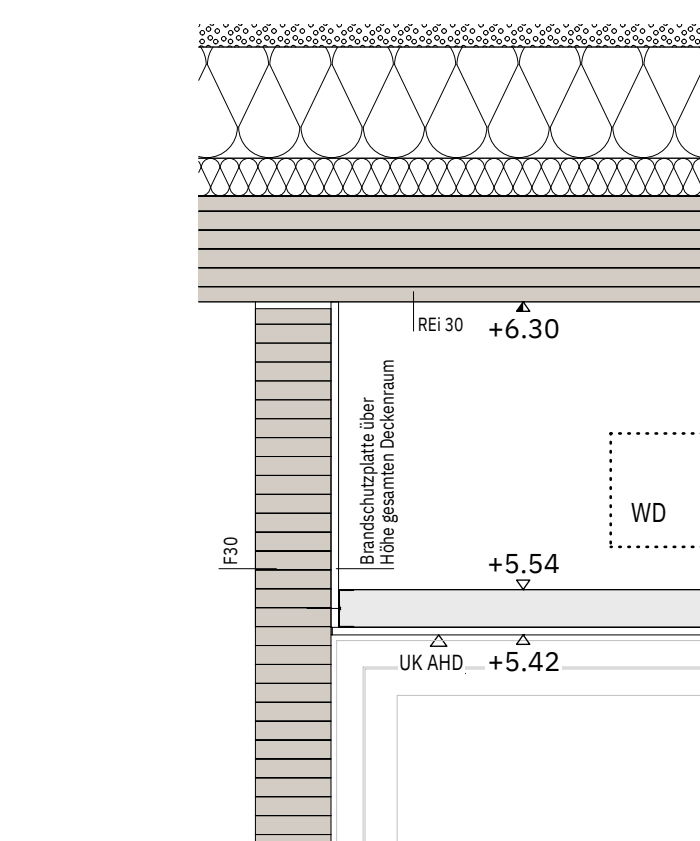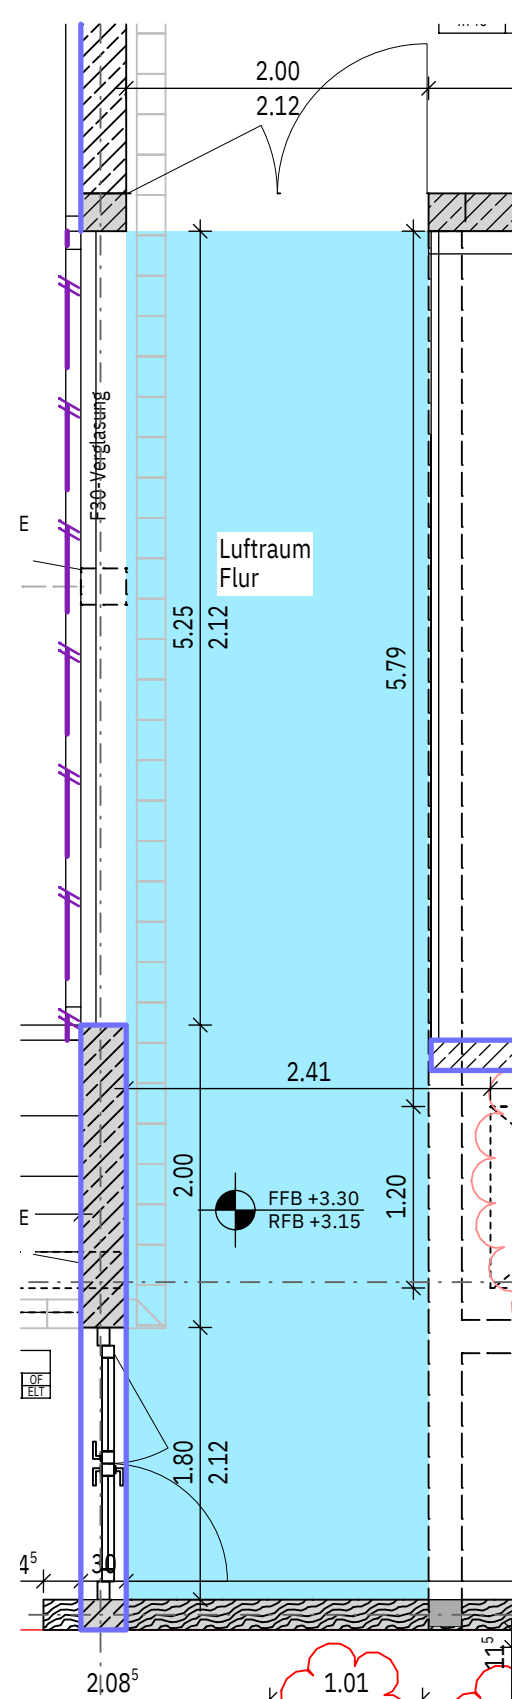

Freitragende Unterdecke F30 A  
+ Zulassung für einseitigen Einbau  
an Holzbinder (einseitig beplankt)

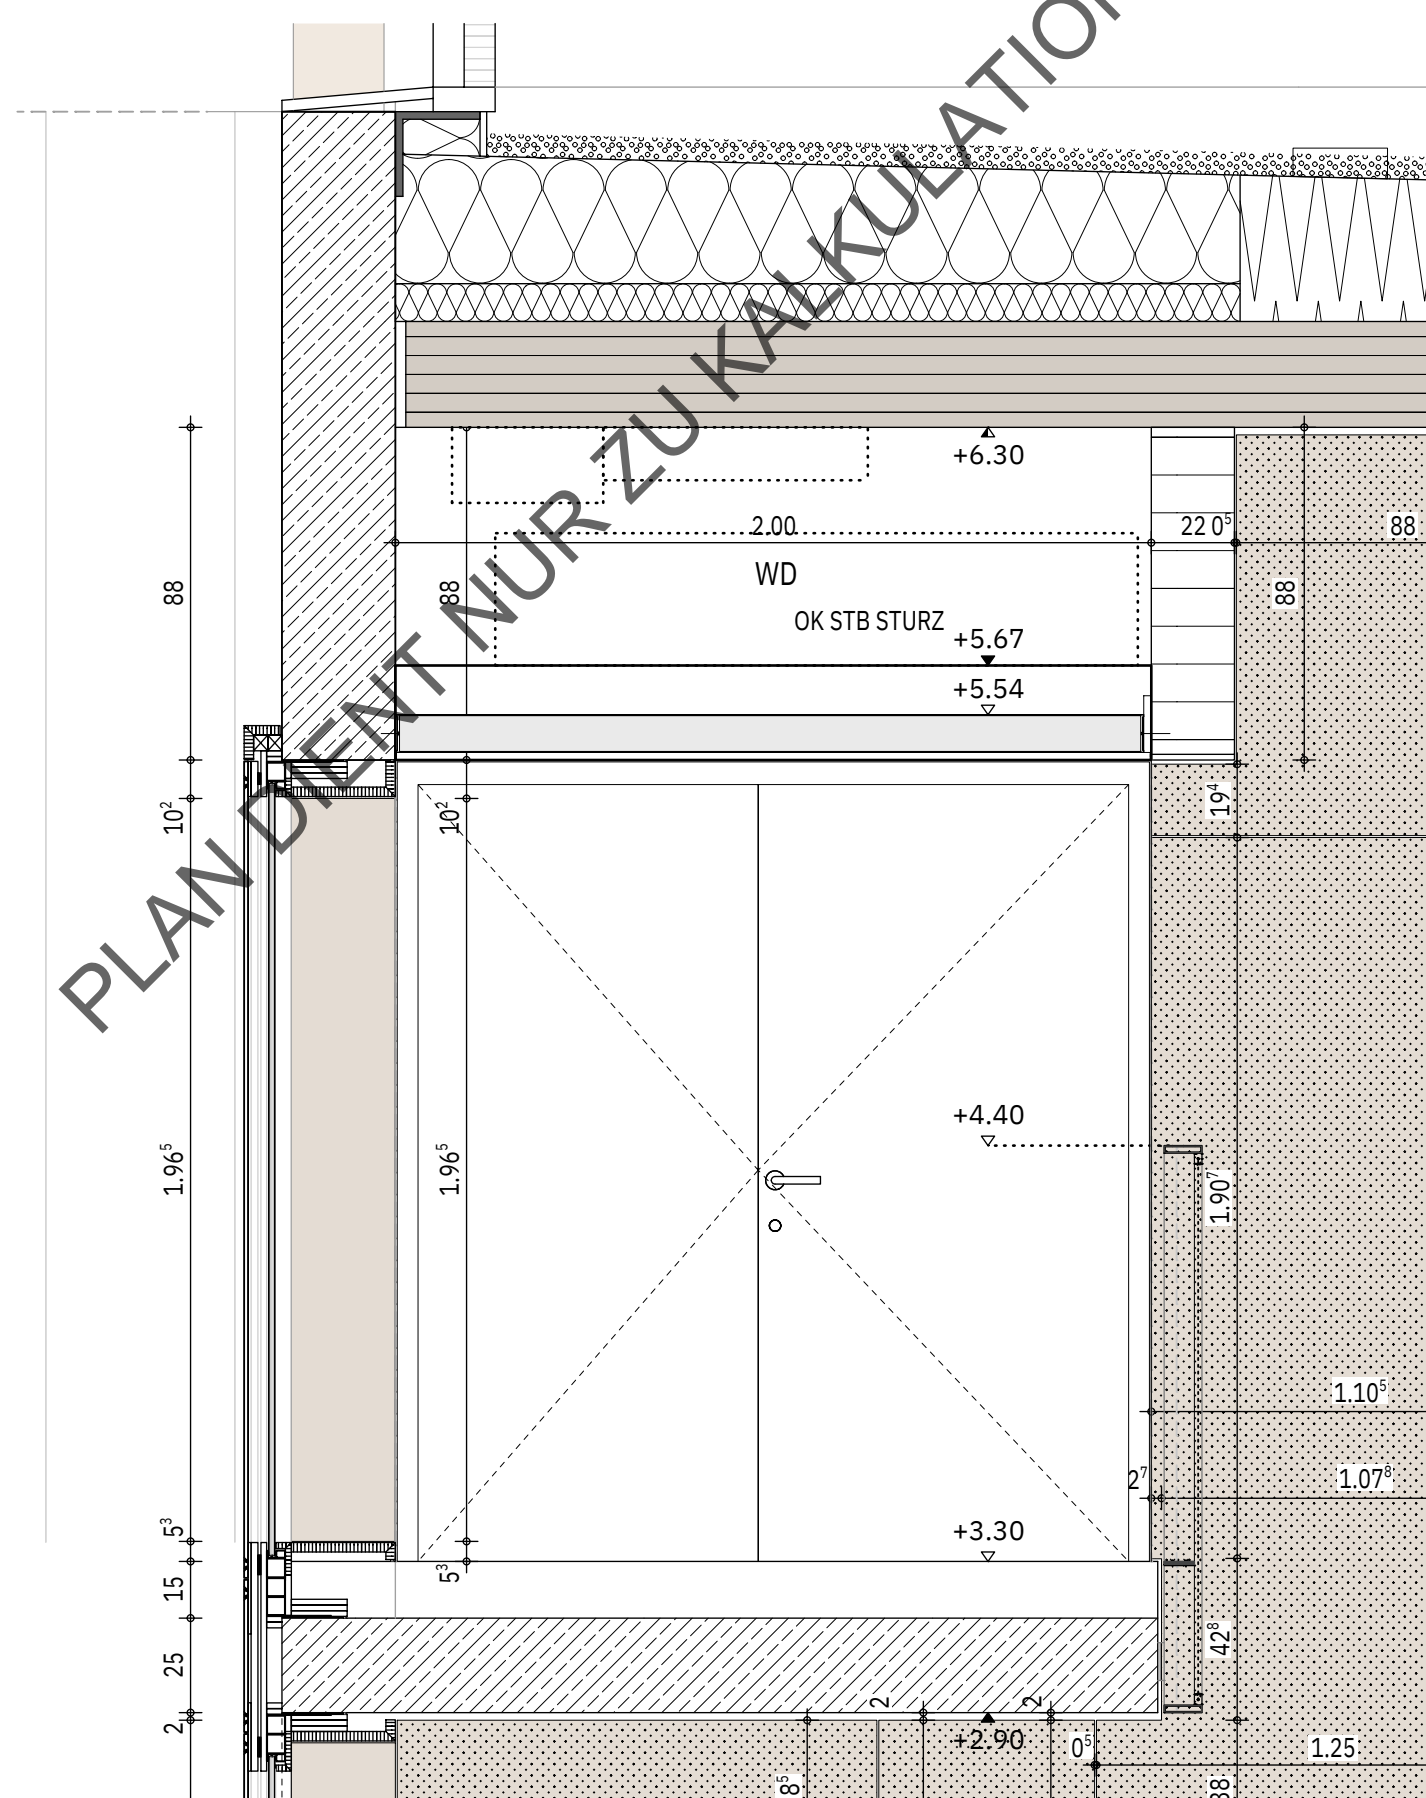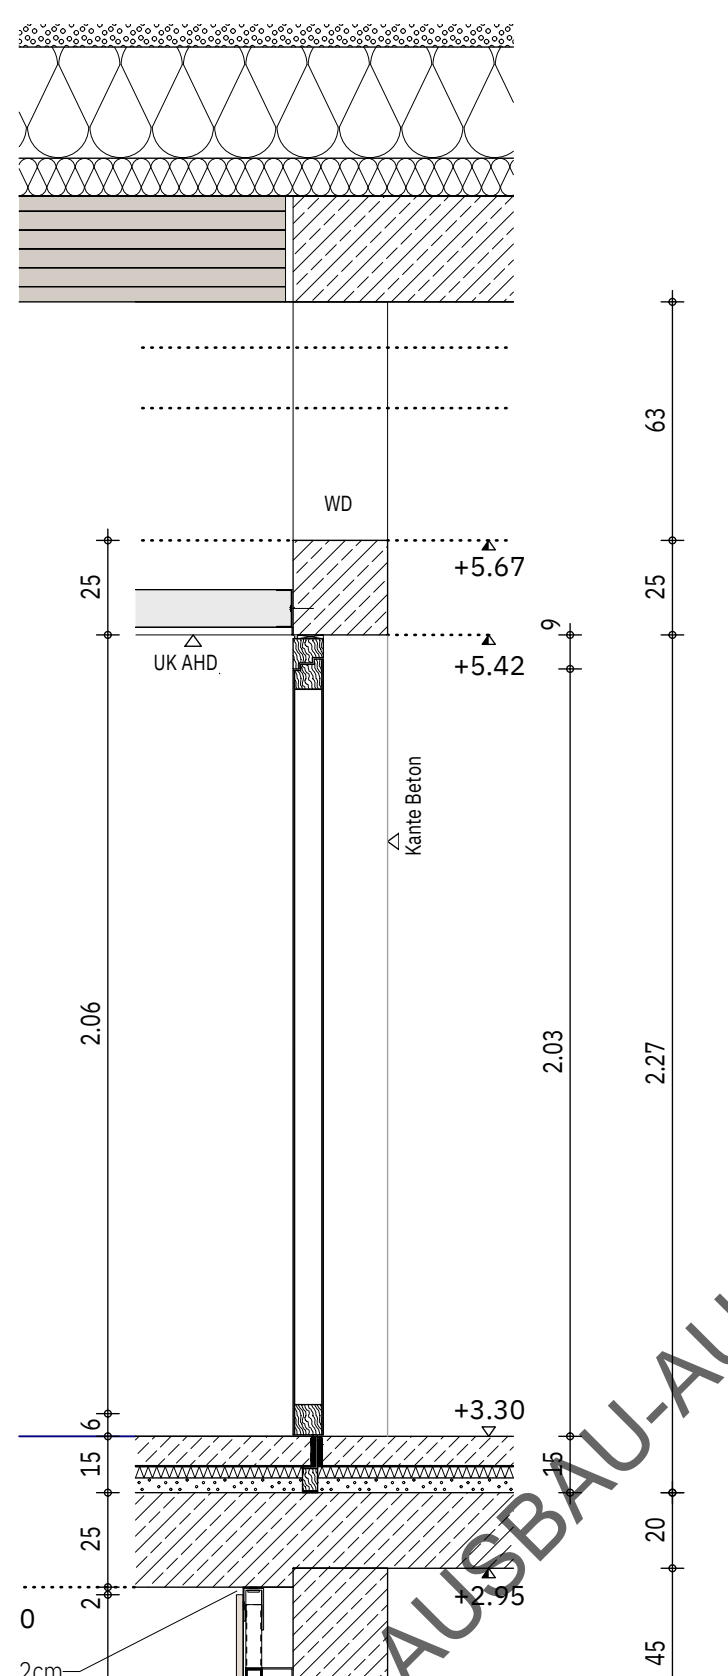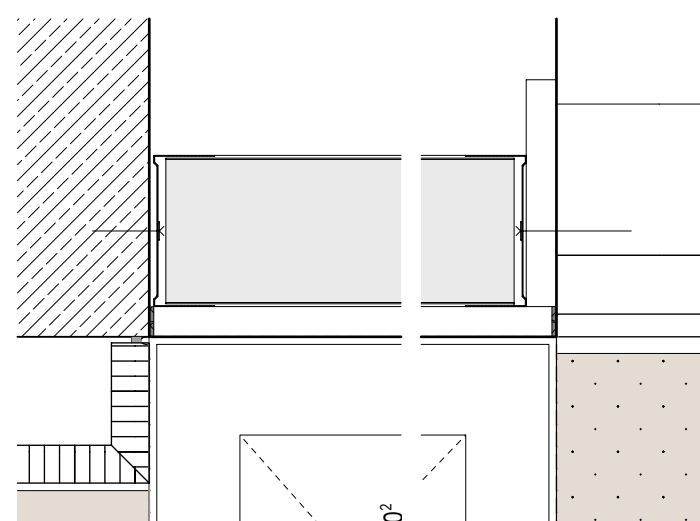

|   |       |         |             |          |
|---|-------|---------|-------------|----------|
|   |       |         |             |          |
|   |       |         |             |          |
| BAUVORHABEN                                                                                          |       |         |             |          |
| Multifunktionssporthalle Lahntal<br>Siegener Straße<br>35094 Lahntal                                 |       |         |             |          |
| GRUNDSTÜCK                                                                                           |       |         |             |          |
| Gemarkung: Lahntal Goßfelden<br>Flur: 8<br>Flurstück: 89/4<br>0.00 = Höhe über Normal-Null: 200,86 m |       |         |             |          |
| BAUHERR                                                                                              |       |         |             |          |
| Gemeinde Lahntal<br>LAHNTAL<br>Oberdorfer Straße 1<br>35094 Lahntal<br>Tel:<br>Mail:                 |       |         |             |          |
| Planungsphase                                                                                        |       |         |             |          |
| Ausschreibung                                                                                        |       |         |             |          |
| Planinhalt                                                                                           |       |         |             |          |
| Brandschutzdecke Brücke Technik System<br>2203-06---DE-8600--8600-                                   |       |         |             |          |
| Gez./Plotdatum                                                                                       | INDEX | BAUTEIL | PLANNUMMER  | Maßstab: |
| TO                                                                                                   |       |         | 8600        | 1:20     |
| 11.04.2025                                                                                           |       |         |             |          |
| Projekt-Nummer-Bauherr                                                                               |       | LPH     | Darstellung | Geschoss |
| 2203                                                                                                 |       | 06      | DE          | 8600     |

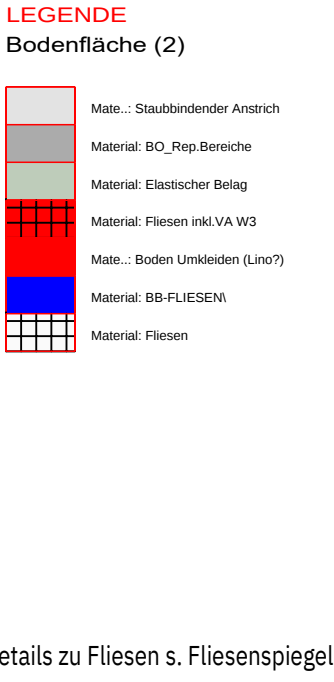

|                                                                                   |            |                      |                 |
|-----------------------------------------------------------------------------------|------------|----------------------|-----------------|
| <b>BAUVERFAHREN</b>                                                               |            |                      |                 |
| Pfaffenkopfsperrebehälter Lärmschutzwand<br>Seeger Straße<br>12044 Lärmschutzwand |            |                      |                 |
| <b>GRUNDSTÜCK</b>                                                                 |            |                      |                 |
| Gemarkung:                                                                        |            | Lärmschutzwand       |                 |
| Flurstück:                                                                        |            | 8                    |                 |
| Fläche:                                                                           |            | 8914                 |                 |
| 0.00 + Höhe über Normal-Nüll:                                                     |            | 200,86 m             |                 |
| <b>BAUHER</b>                                                                     |            |                      |                 |
| Gemeinschaft Lärmschutzwand                                                       |            | Tel.                 |                 |
| <b>LAURICHL G</b>                                                                 |            | Mol.                 |                 |
| Gemeinschaft Lärmschutzwand                                                       |            | 12044 Lärmschutzwand |                 |
| <b>Planungsphase</b>                                                              |            |                      |                 |
| <b>Ausschreibung</b>                                                              |            |                      |                 |
| <b>Planinhalt</b>                                                                 |            |                      |                 |
| Bodenspiegel OG<br>2203.06 + BS-OG=5502-                                          |            |                      |                 |
| Zeitplan                                                                          | 12044      | 12044                | 12044           |
| LÄRM                                                                              | 12.04.2023 | 5502                 | 1:50            |
| Zeitraum Nummer                                                                   | 2203       | OG                   | Geschwindigkeit |
| 2203                                                                              | OG         | BS                   | OG              |



**LEGENDE**  
**Bodenflächen\_EG**

- Staubbindender Anstrich
- Flächenelastischer Sporthallenboden
- Fliesen, Details s. Fliesenspiegel
- Oberboden analog Sporthalle TSD + Zementestrich (Heiz-)Sichtestrich
- Sauberläufer

**Bodenindikatoren gem. DIN 32984**

- Leitstreifen
- Auffindestreifen-feld (Rippen)
- Aufmerksamkeitsfeld(streifen (Noppen))

**BAUVORHABEN**  
Hallenkonzeptstrahl Lahnal  
3004 Lahnal

**GRUNDSTÜCK**  
Gemarkung: Lahnal Gölfeiden  
Flur: 8/14  
Flurstück: 8/14  
0,00 = Höhe über Normal-Null: 200,86 m

**BAUHER**  
Gemeinde Lahnal  
Lahnal Gölfeiden 1  
3004 Lahnal

**Planungsphase**  
Ausschreibung

**Planinhalt**  
Bodenspiegel EG  
2203-06--8S-EG-5501-

| Gepl. Datum              | INDEX | SAITEL | PLANNUMMER  | MAßSTAB    |
|--------------------------|-------|--------|-------------|------------|
| 11.04.2023               |       |        | 5501        | 1:50       |
| Projekt-Nachtrag (Datum) |       | UN     | Übertragung | Gezeichnet |
| 2203                     |       | 06     | 8S          | EG         |

HB = 1000 / 1700 (1.70m)  
Alpen 201