

R 293610,502  
H 5598315,007

294000


295000

R 295560,502  
H 5598315,007

5598000

5597000

5596000

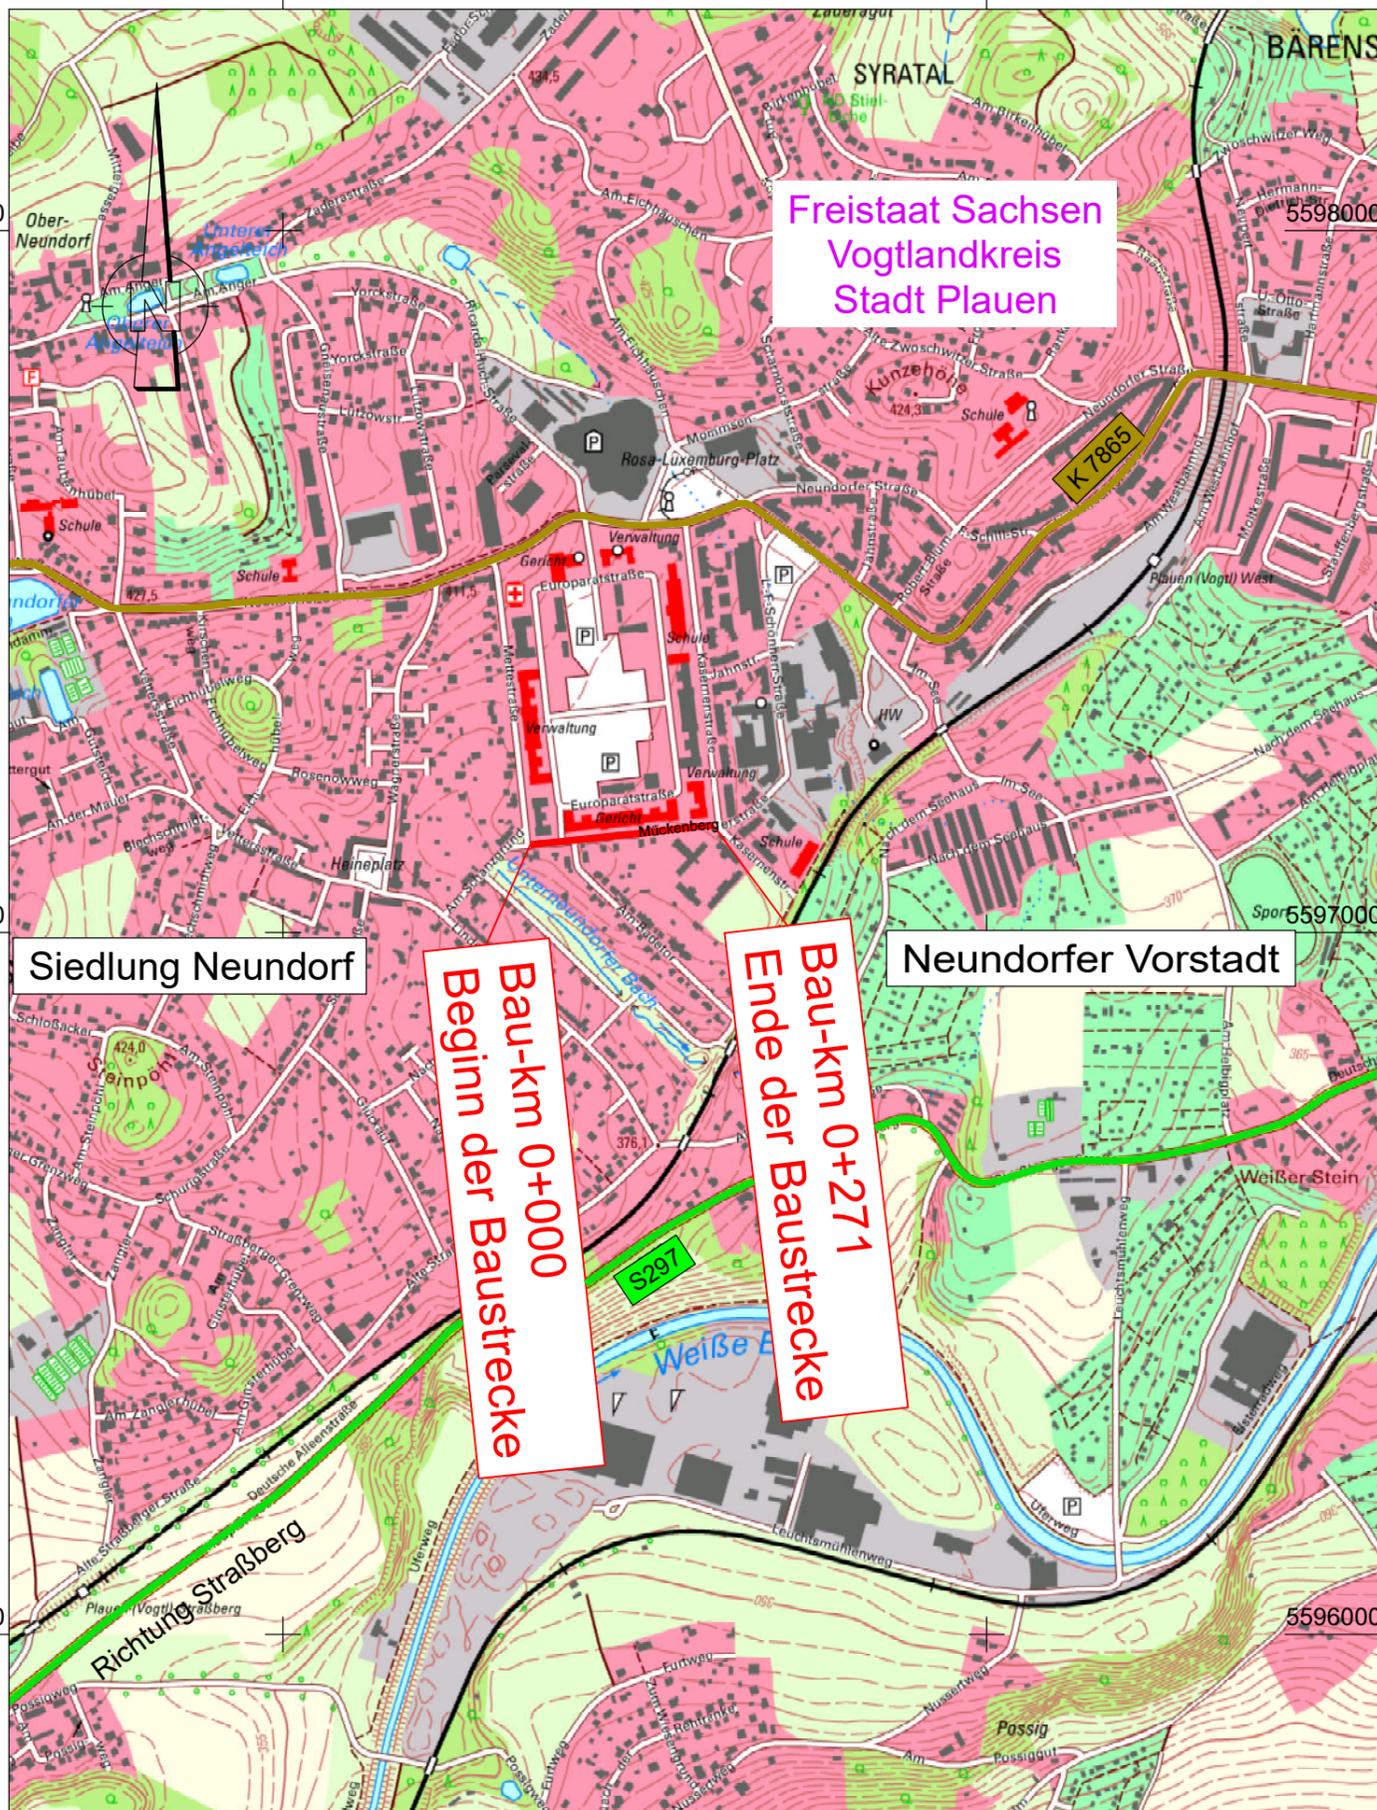

R 293610,502  
H 5595745,007

294000

295000

R 295560,502  
H 5595745,007

Entwurfsbearbeitung:	bearbeitet	03/2025	
	gezeichnet	01.04.25	
	geprüft		
Projekt-Nr.		22CA029	

 <b>Stadt Plauen</b> Unterer Graben 1 08523 Plauen  Tel. 03741/291 1661 Fax 03741/291-1109	bearbeitet		
	gezeichnet		
	geprüft		

Nr.	Art der Änderung	Datum	Zeichen

# VORUNTERSUCHUNG

Straßenbauverwaltung: Stadtverwaltung Plauen Unterer Graben 1 08523 Plauen  Straße /Abschn.-Nr. / Station: Mückenbergerstraße	Unterlage / Blatt Nr.: 2 / 1 <b>Übersichtslageplan</b>  Maßstab: 1:10000
--	---

**Erneuerung der Verkehrsanlage Mückenbergerstraße  
 zwischen  
 Mettestraße und Kasernenstraße in Plauen**