


V:\Projekte\362 NIWo RH-Bebauung Stöckheim-Süd\4 - KPN\5 - Werkplanung\362-5-Geländer.vwx

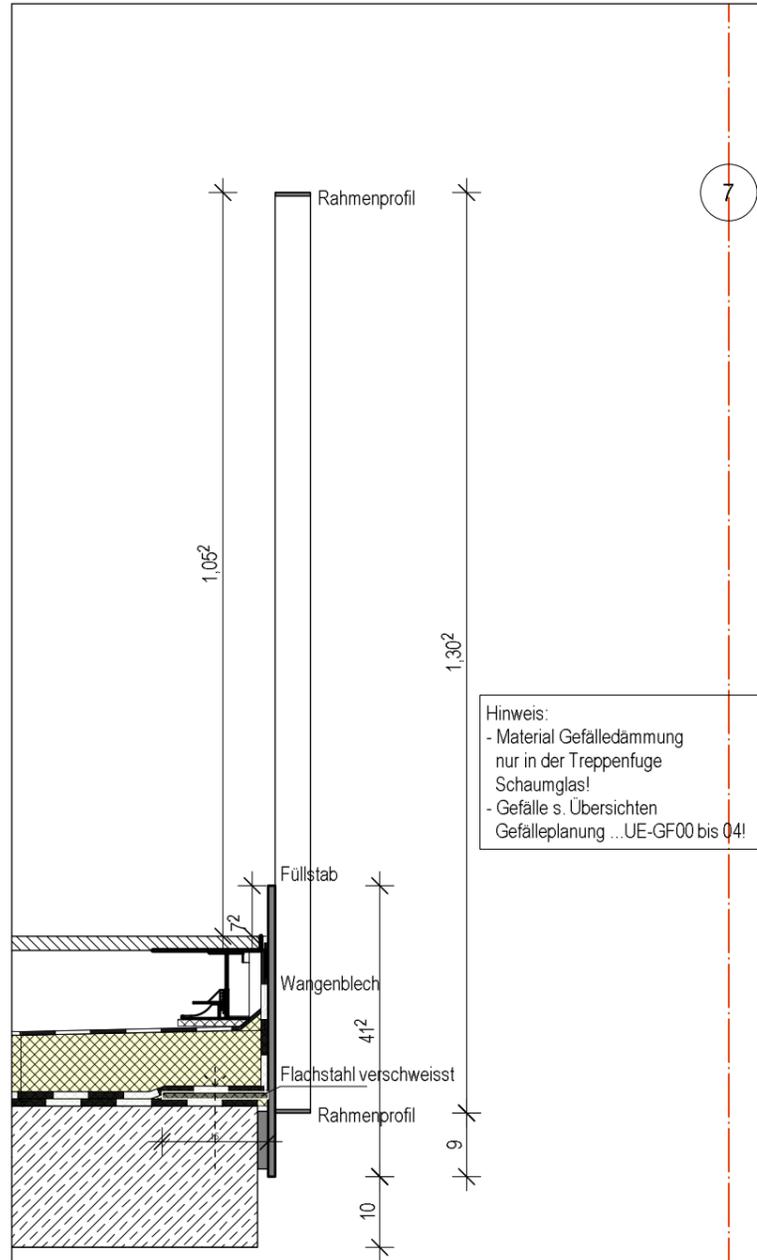


SCHNITT


Geländer Podest:
 Rahmen Flachstahl 50x5 mm
 Füllung Flachstahl 50x5 mm
 Wangenblech 412x10 mm

Befestigung:
 Kopfplatte Flachstahl 150x10 an Wangenblech geschweißt,
 Senkkopfdübel (Fischer FH II-SK(R) M12 o. glw.), 80 mm Verankerungstiefe


alle Teile beschichtet, 2K-Lack, stumpfmatt, Farbe nach Wahl AG
 Geländerstatik durch AN Metalbauarbeiten (Schlosser)

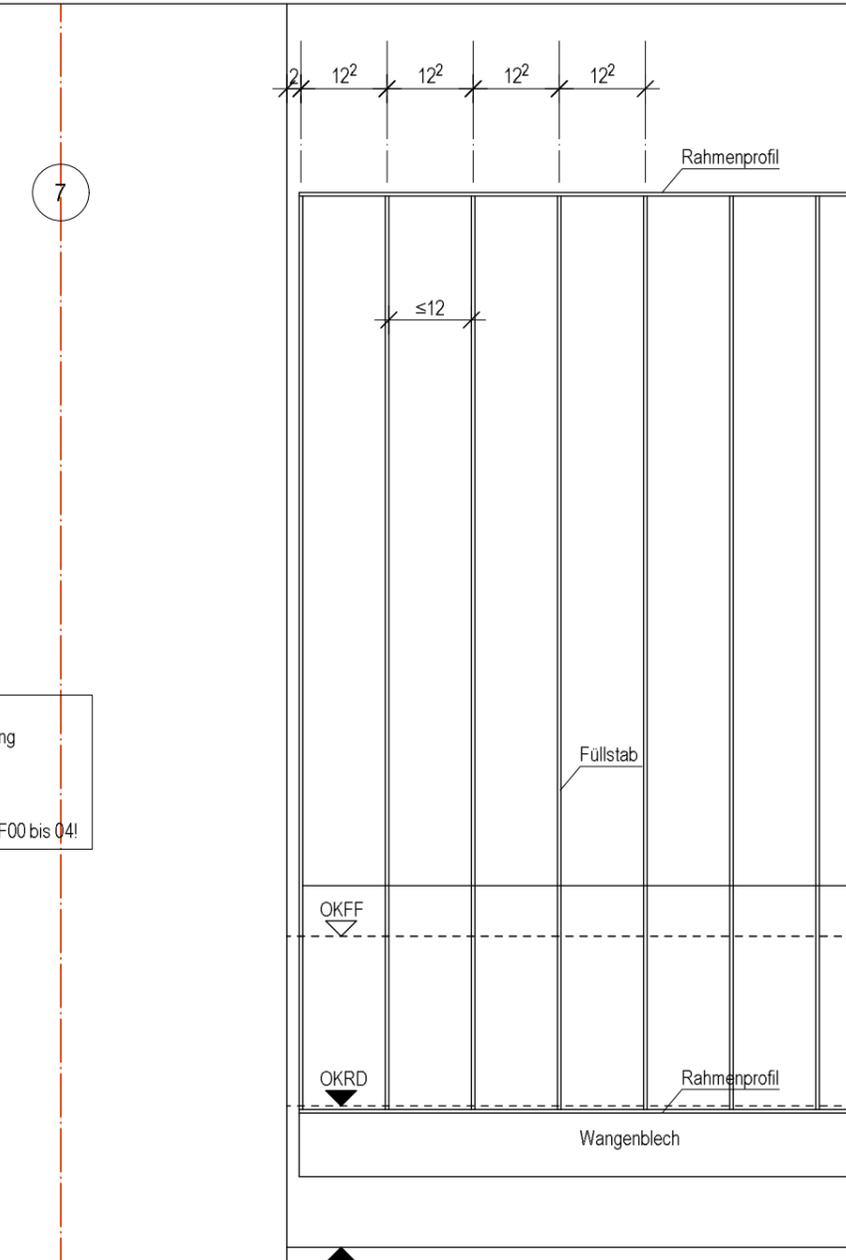


ANSICHT

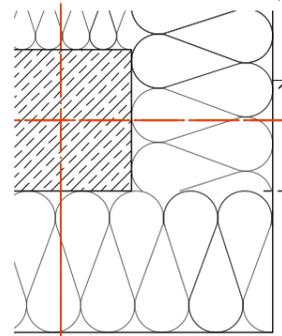

GRUNDRISS

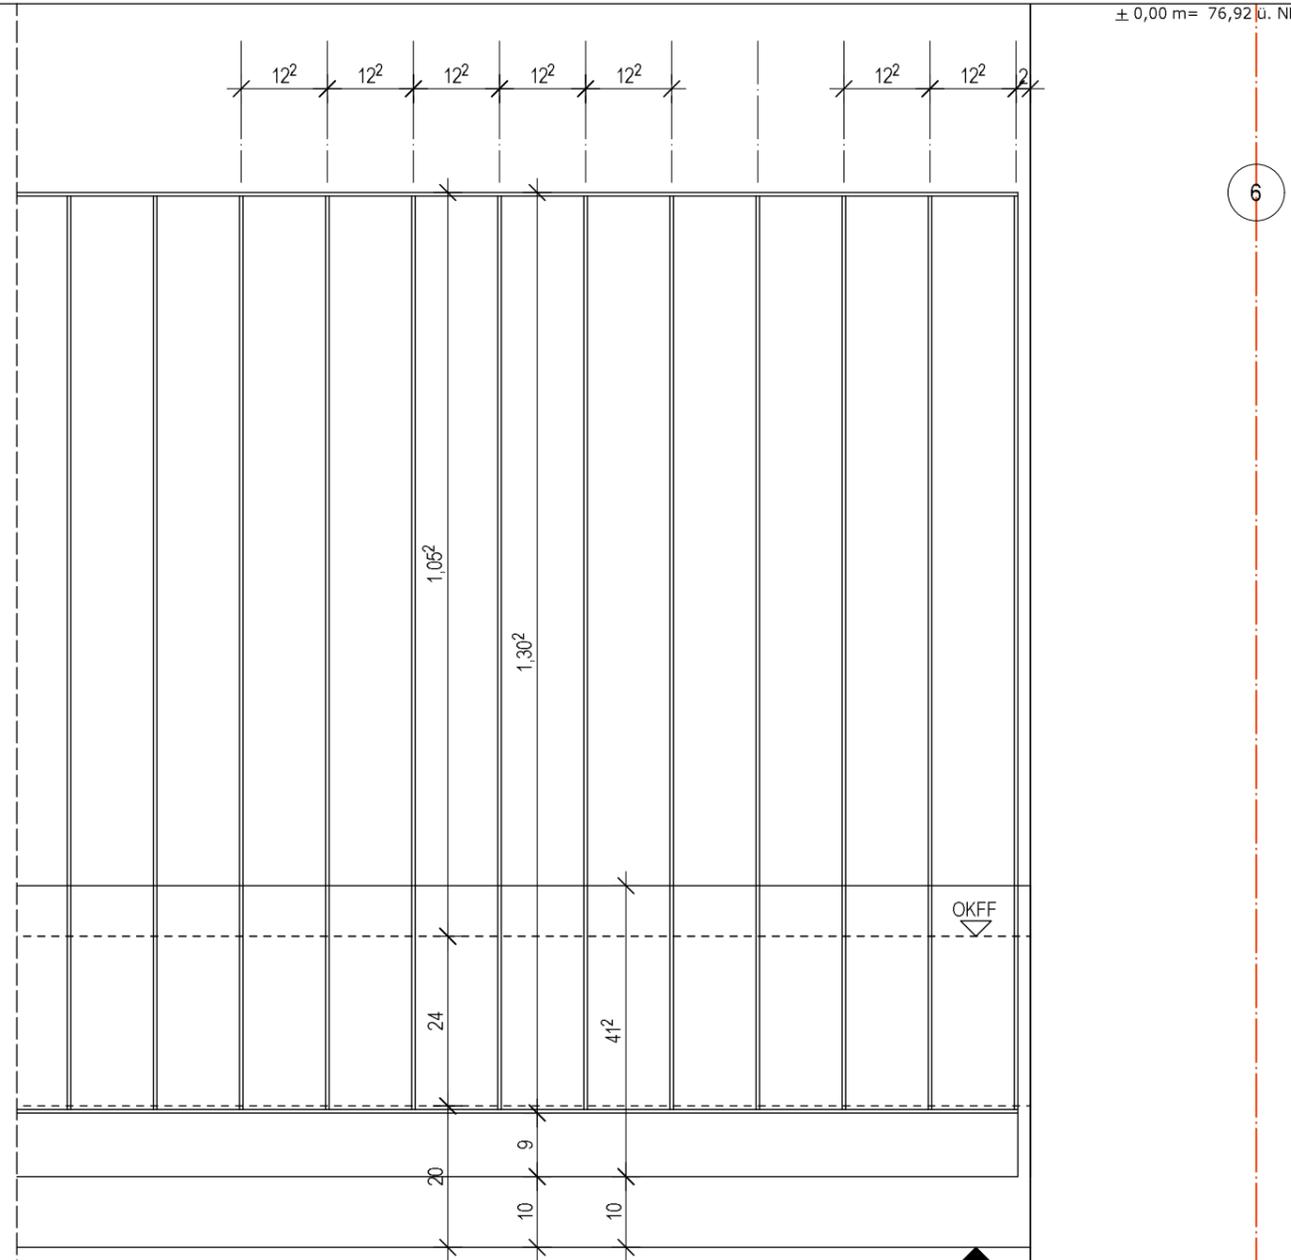

ANSICHT

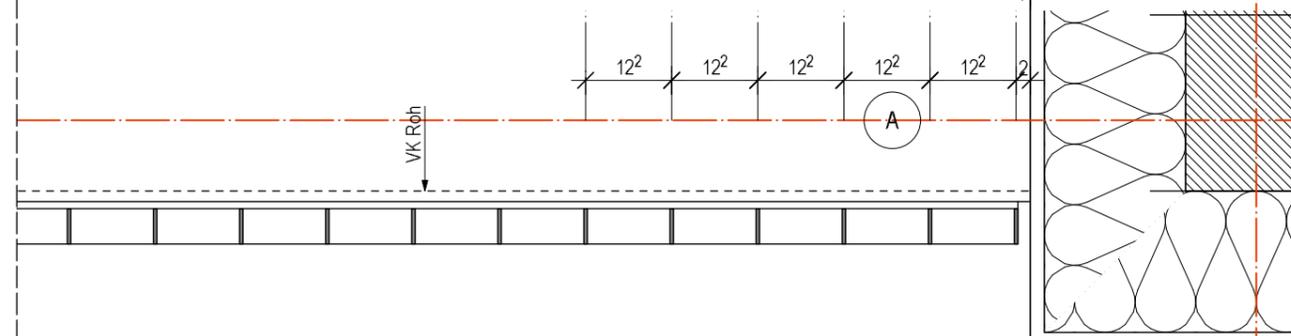

Index	Datum	Verteiler
0	04.04.2025	s. Planliste

Index	Datum	Änderung

BAUHERR
Nibelungen Wohnbau GmbH
 Freyastraße 10
 38106 Braunschweig
 Tel/Fax: 0531-30003-151 / -367
 nw.sth-rh@nibelungen-wohnbau.de

PLANUNG
KPN Architekten BDA
 Hermannstr. 4
 38114 Braunschweig
 Tel/Fax: 0531-123125-0 / -25
 sth-rh@kpn-architekten.de



PROJEKT
Neubau STH-RH, Stöckheim-Süd (Wohngebäude Berghey)

DARSTELLUNG
Geländer Treppenfuge Nord Achse A/6-7

GRÖSSE/GEZ. **DIN A3 / Kü** ERSTELLDAT. **03.04.2025 LP** Ausführungsplanung
 MASSSTAB **1:10** STATUS **Vorabzug**
 INDEX **0** PLANNUMMER
 INDEXDAT. **04.04.2025** **362-5-D-SC02-0-V0**

Haftungshinweis:
 Alle Maße sind auf der Baustelle zu prüfen.
 Unstimmigkeiten sind der Bauleitung unverzüglich zu melden.
 Urheberrecht:
 Die vorliegende Planung ist urheberrechtlich geschützt und Eigentum des Büros KPN ARCHITEKTEN BDA.