


V:\Projekte\362 NiWo RH-Bebauung Stöckheim-Süd\4 - Zeichnungen\4 - KPN\5 - Werkplanung\362-5-Geländer.vwx

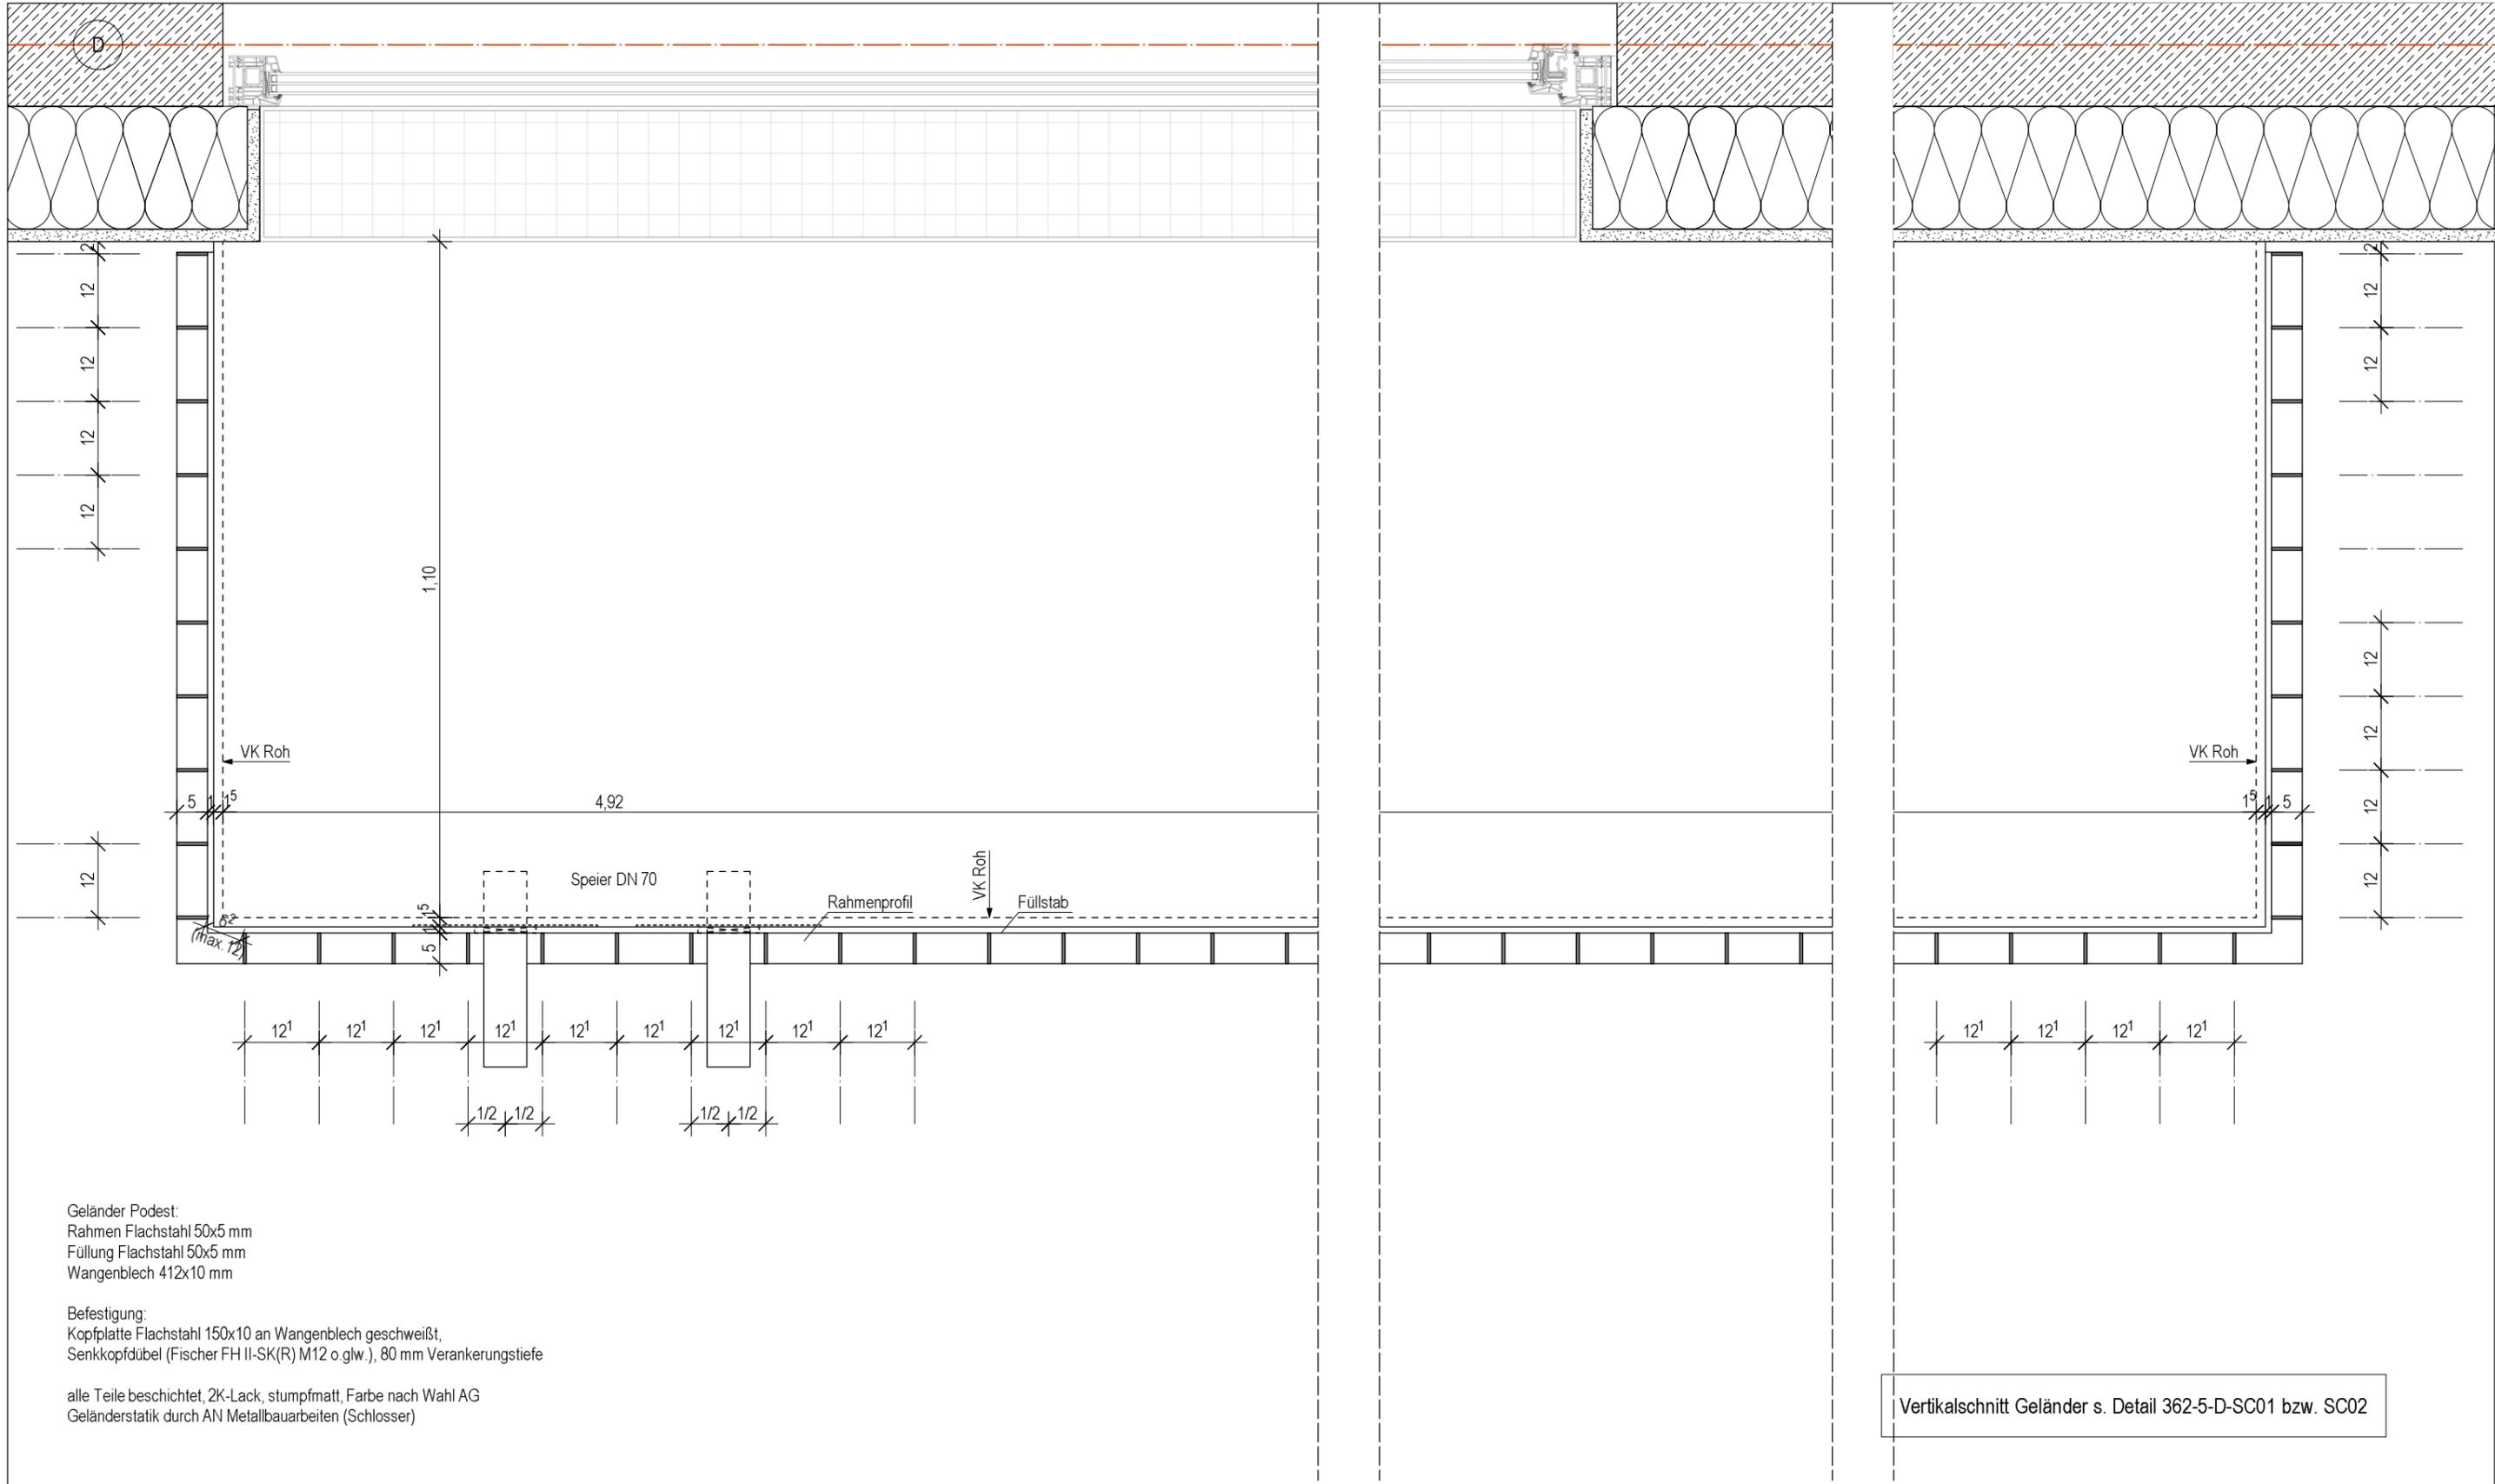

Geländer Podest:  
 Rahmen Flachstahl 50x5 mm  
 Füllung Flachstahl 50x5 mm  
 Wangenblech 412x10 mm

Befestigung:  
 Kopfplatte Flachstahl 150x10 an Wangenblech geschweißt,  
 Senkkopfdübel (Fischer FH II-SK(R) M12 o.glw.), 80 mm Verankerungstiefe

alle Teile beschichtet, 2K-Lack, stumpfmatt, Farbe nach Wahl AG  
 Geländerstatik durch AN Metallbauarbeiten (Schlosser)

Vertikalschnitt Geländer s. Detail 362-5-D-SC01 bzw. SC02

Index	Datum	Verteiler
0	04.04.2025	s. Planliste

Index	Datum	Änderung

BAUHERR  
**Nibelungen Wohnbau GmbH**  
 Freyastraße 10  
 38106 Braunschweig  
 Tel/Fax: 0531-30003-151 / -367  
 nw.sth-rh@nibelungen-wohnbau.de

PLANUNG  
**KPN Architekten BDA**  
 Hermannstr. 4  
 38114 Braunschweig  
 Tel/Fax: 0531-123125-0 / -25  
 sth-rh@kpn-architekten.de



PROJEKT  
**Neubau STH-RH, Stöckheim-Süd (Wohngebäude Berghey)**

DARSTELLUNG  
**Geländer Balkon - Achse D/2-3 Grundriss**

GRÖSSE/GEZ. **DIN A3 / Kü** ERSTELLDAT. **03.04.2025** LP **Ausführungsplanung**

MASSSTAB **1:10** STATUS **Vorabzug**

INDEX **0** PLANNUMMER

INDEXDAT. **04.04.2025** **362-5-D-SC09-0-V0**

Haftungshinweis:  
 Alle Maße sind auf der Baustelle zu prüfen.  
 Unstimmigkeiten sind der Bauleitung unverzüglich zu melden.

Urheberrecht:  
 Die vorliegende Planung ist urheberrechtlich geschützt und Eigentum des Büros KPN ARCHITEKTEN BDA.