


GRUNDRISS M 1:20

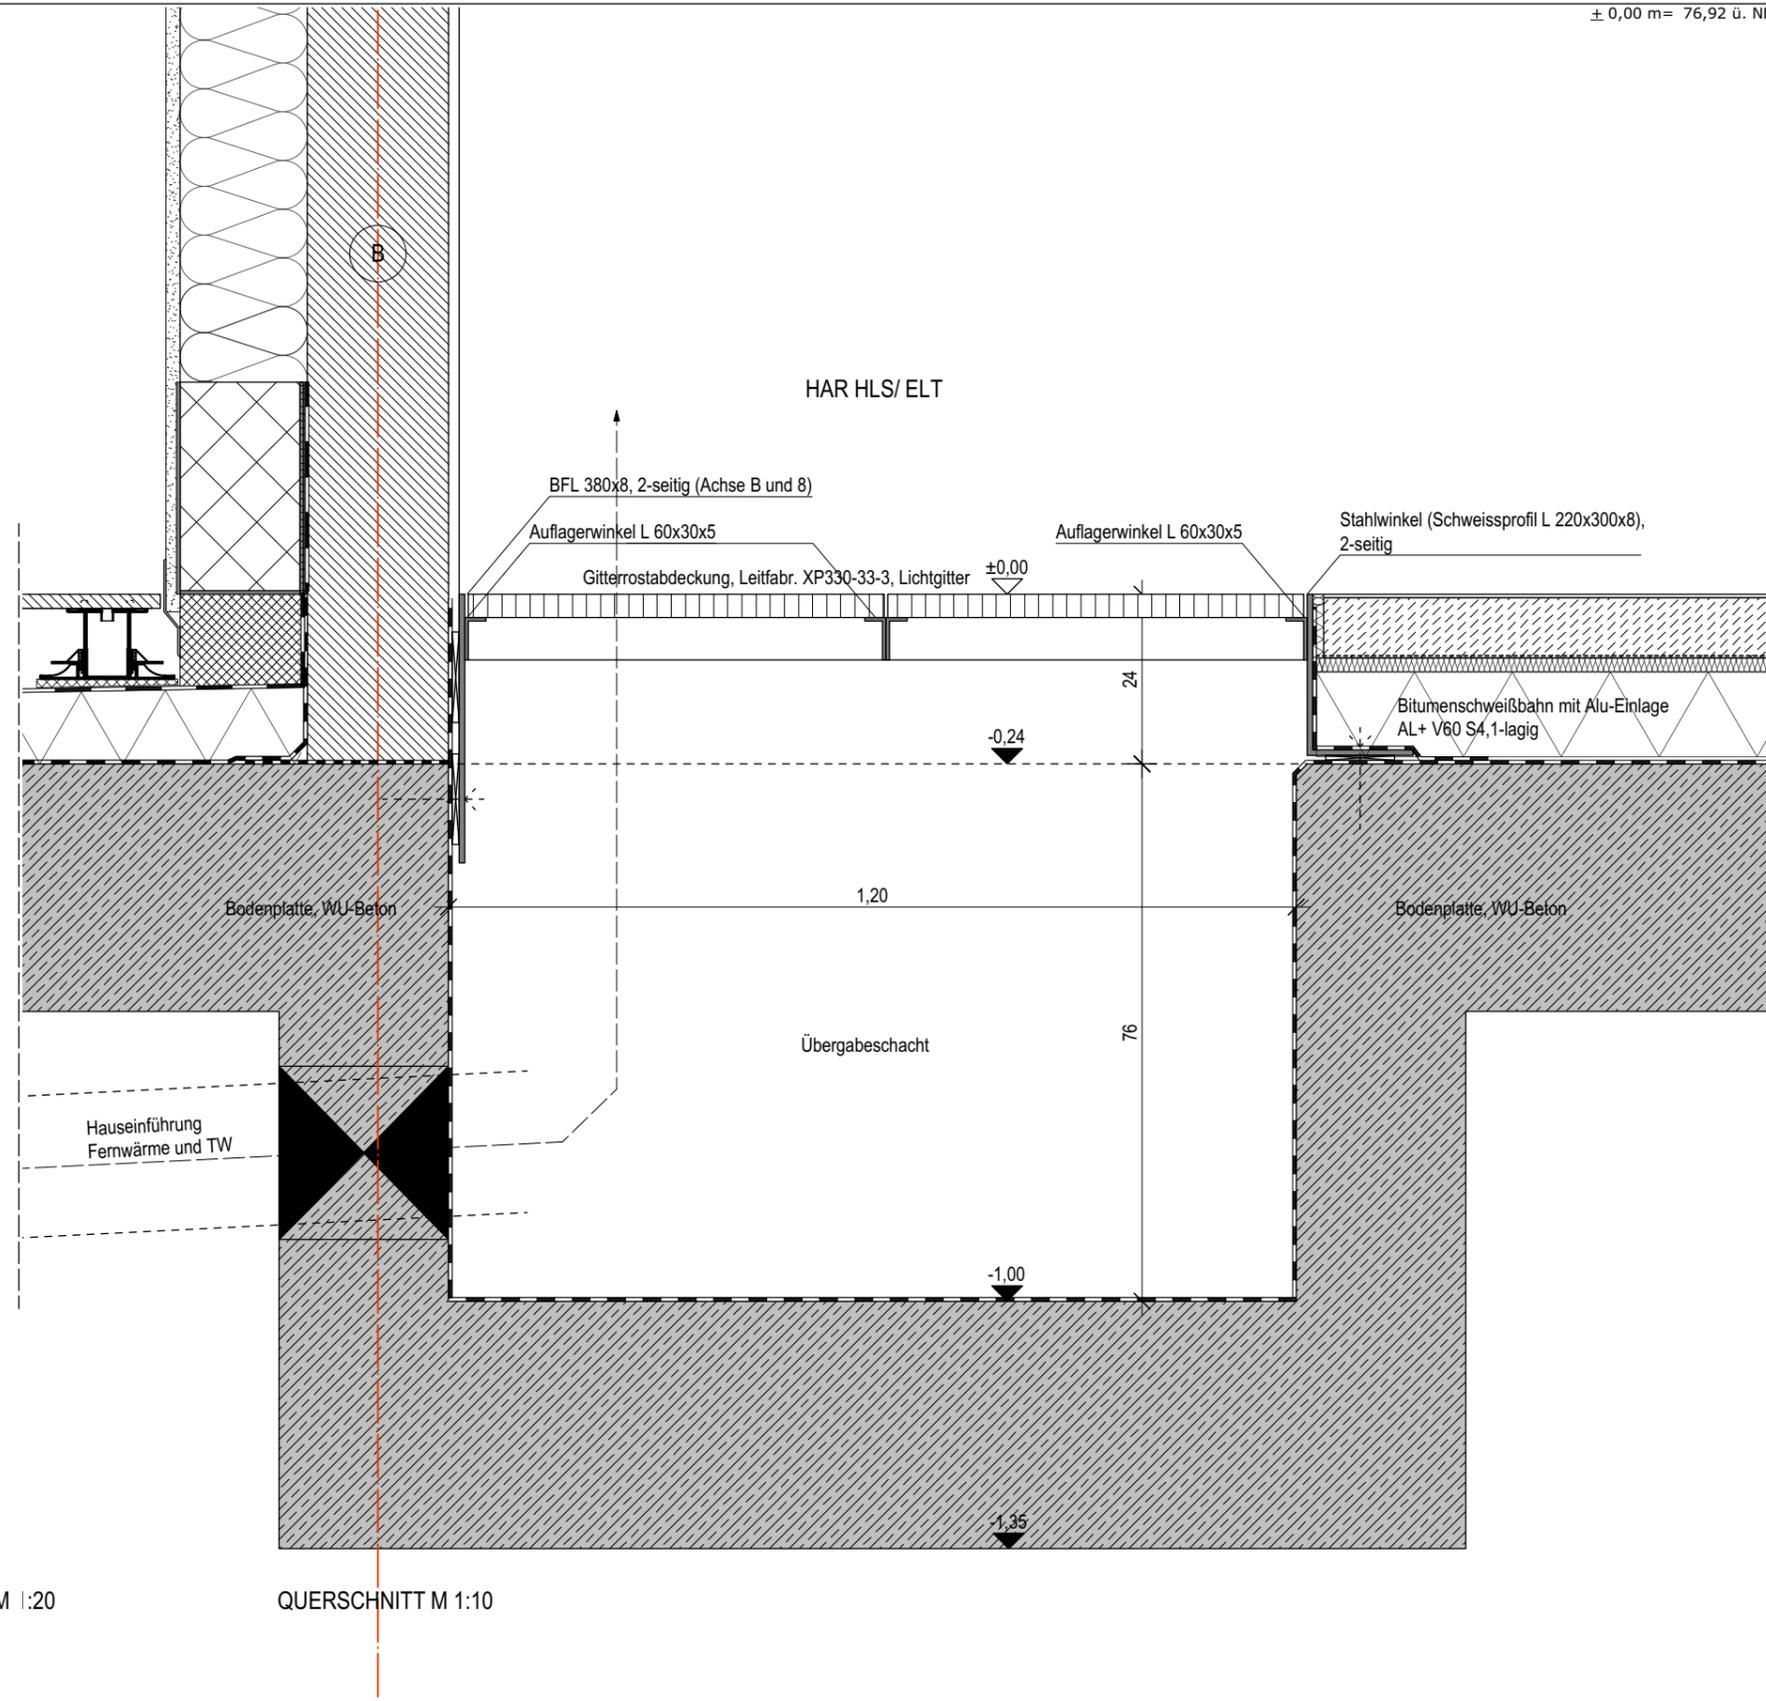

QUERSCHNITT M 1:10

Index	Datum	Verteiler
0	09.04.2025	s. Planliste

Haftungshinweis:
Alle Maße sind auf der Baustelle zu prüfen.
Unstimmigkeiten sind der Bauleitung unverzüglich zu melden.

Urheberrecht:
Die vorliegende Planung ist urheberrechtlich geschützt und Eigentum des Büros KPN ARCHITEKTEN BDA.

Index	Datum	Änderung

BAUHERR
Nibelungen Wohnbau GmbH
 Freyastraße 10
 38106 Braunschweig
 Tel/Fax: 0531-30003-151 / -367
 nw.sth-rh@nibelungen-wohnbau.de

PLANUNG
KPN Architekten BDA
 Hermannstr. 4
 38114 Braunschweig
 Tel/Fax: 0531-123125-0 / -25
 sth-rh@kpn-architekten.de



PROJEKT
Neubau STH-RH, Stöckheim-Süd (Wohngebäude Berghey)

DARSTELLUNG
Abdeckung Übergabeschacht FW/ TW - HAR Achse B/7-8

GRÖSSE/GEZ. DIN A3 / Kü ERSTELLDAT. 08.04.2025 LP Ausführungsplanung
 MASSSTAB 1:20/1:10 STATUS **Vorabzug**
 INDEX 0 PLANNUMMER
 INDEXDAT. 09.04.2025 362-5-D-SC12-0-V0