


 

LEGENDE

RAUMSTEMPEL

Wohnen/Essen Raumbezeichnung
F=3,38 ohne WE Raumnr.
F=46,56 m² Fläche

DETAILVERWEISE

Detail (D101) Gewerk Nummer

HÖHENNOTIZEN

HOHNENOTE GRUNDRISS
+0,00 Oberkante Fertigfußboden (OKFF)
+0,20 Oberkante Rohboden (OR)

HÖHENNOTIZEN

HOHNENOTE SCHNITTANSICHTEN
+0,00 Oberkante Fertigfußboden (OKFF)
+0,20 Oberkante Rohboden (OR)

ABKÜRZUNGEN

BW Brandwand
BRH Brandhöhe
STG Stiegen
OK Oberkante
UK Unterkante
VN Vorhangsbalken
NN Meter über Normal Null
RSP Rostplatte
FLL Fensterläufer
FAL Fensterabschluß
BE Bodenbeland
BD Bodenbruch
WD Wanddurchbruch
Schwampe (A) Schwämme (A)
VWS Wandstütze
KB Kellerkriechschicht (Kriechschicht)

TÜRSTEMPEL

2/24.51 Türnr.
4/51 Material/Anforderung
US 6mm Umwehrung

HINWEISE SCHNITT

Zeichnungsnummer

ZUR KENNNTNIS



Festlegung:
Raummaße für BRH, Fenster- und Türöffnungen bezogen auf OKFF.
Öffnungsmaße Ausmaße beziehen sich auf den Rohbau.
Für Boden- und Deckendurchdringungen gelten ausschließlich die Decken- und Schallpläne. Sämtliche Über- und Unterzüge als statisch wirksame Höhe einschl. Deckenauflage. Pläne gelten nur in Zusammenhang mit der geprüften Statik.

Haftungshinweise:
Alle Maße sind auf der Baustelle zu prüfen. Unstimmigkeiten sind der Bauleitung unverzüglich zu melden.

Unberücksichtigt:
Die vorliegende Planung ist unberücksichtigt geschützt und ist Eigentum des Büros KPN ARCHITEKTEN BDA.

Index

Index	Datum	Verfasser
f	13.12.2024	Anpass. Attika, Dachhöhen, Entwässer., Det.Verw. erg., Verbleib.
g	08.01.2025	Fortschreibung FFL + FAZ
h	12.03.2025	Aufnahme versch. Kriechschicht
i	08.04.2025	Red., Treppentritte Achse 6, Überzug Achse 7, Det.verw.

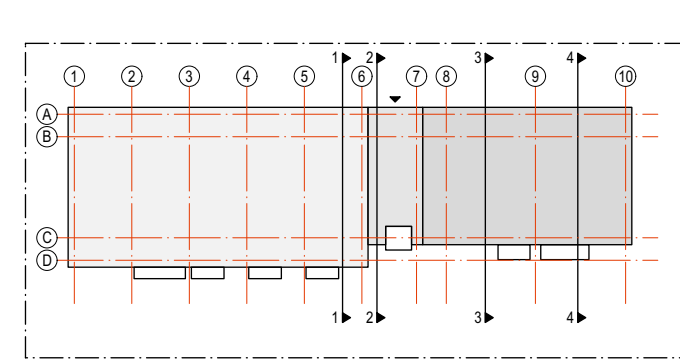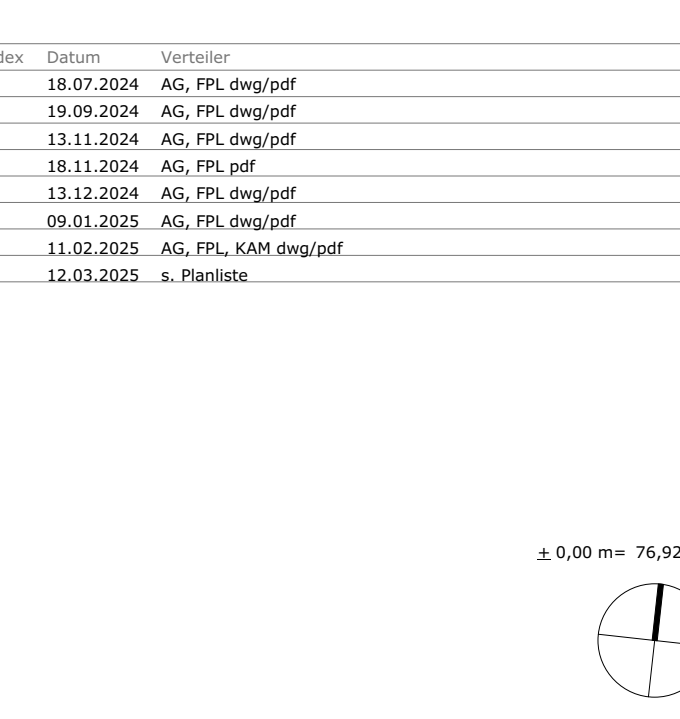

PROJEKT

Neubau STH-RH, Stöckheim-Süd (Wohngebäude Berghey)

Berghey 3
38124 Braunschweig

BAUHER

Nibelungen Wohnbau GmbH
38106 Braunschweig
Tel/Fax: 0531-30003-151 / -367
nw.sth-rh@nibelungen-wohnbau.de

PLANUNG

KPN Architekten BDA
Hermannstr. 4
38114 Braunschweig
Tel/Fax 0531-12 31 25 0-0 / -25
sth-rh@kpn-architekten.de

KPN

Architektur + Freiraum

DARSTELLUNG

Grundriss Staffel (DG)

PLANGROSSE 1385 x 594 **LEISTUNGSSTADIUM** Ausführungsplanung

GEZEICHNET KU, AT **ERSTELLUNGSDATUM** 26.04.2024

MASSSTAB 1:50 **STATUS** **Freigabe**

INDEX J **PLANNUMMER**

INDEXTATUM 09.04.2025 **362-5-G03-j-F0**