

		Projekt: Radeburg, Lindenallee 3 Entwurfsvermessung	
Anwesen: Radeburg, Lindenallee 3 Datum: 19.12.2024 Projekt: 01471 Radeburg, Lindenallee 3, FFW-Standard Erneuerung Außenanlagen, Medienoptimierung gezeichnet: 19.12.2024 Freigegeben: 14.08.2024 Maßstab: 1:200	Name: [Blank] Autor: [Blank] Datum: [Blank] Projekt: [Blank] gezeichnet: [Blank] Freigegeben: [Blank] Maßstab: [Blank]	Standort: Radeburg, Lindenallee 3 Entwurfsvermessung Lichtplanung: 11/08/19/1403 Höhenmessung: 04/08/2019 Maßstab: 1:200	Blatt: 1 von: 1 Datum: 19.12.2024 Maßstab: 1:200

**Legende**



- 148.55 Geländepunkt mit Höhe
- Engangshöhe
- Ablauf
- Wiese
- 148.39 Regenfallrohr mit Geländehöhe
- SW Schacht
- RW Schacht
- Flurstücksgrenze
- Zaun
- Stützmauer
- Hecke
- Abwasser (Regenw.)
- Abwasser (Schmutzw.)

**Belegungsarten**

- ASP - Asphalt
- BPI - Betonpflaster
- BPi - Betonplatten

**Legende**

- Regenwasser Hauptleitung
- Regenwasser Hausanschluss
- Strom MS Kabel
- Strom NS Kabel
- Strom NS Kabel NEU
- Strom NS Freileitung fremd
- Strom NS Kabel sonstige
- Schmutzwasser Hauptleitung
- Schmutzwasser Hausanschluss
- Trinkwasser Hauptleitung
- Trinkwasser Hausanschluss
- Gas Niederdruckleitung
- Schutzrohr
- Telekom Kabeltrasse erdverlegt
- Telekom Kabelrohrtrasse
- Breitband NEU

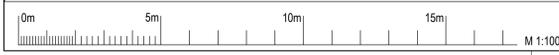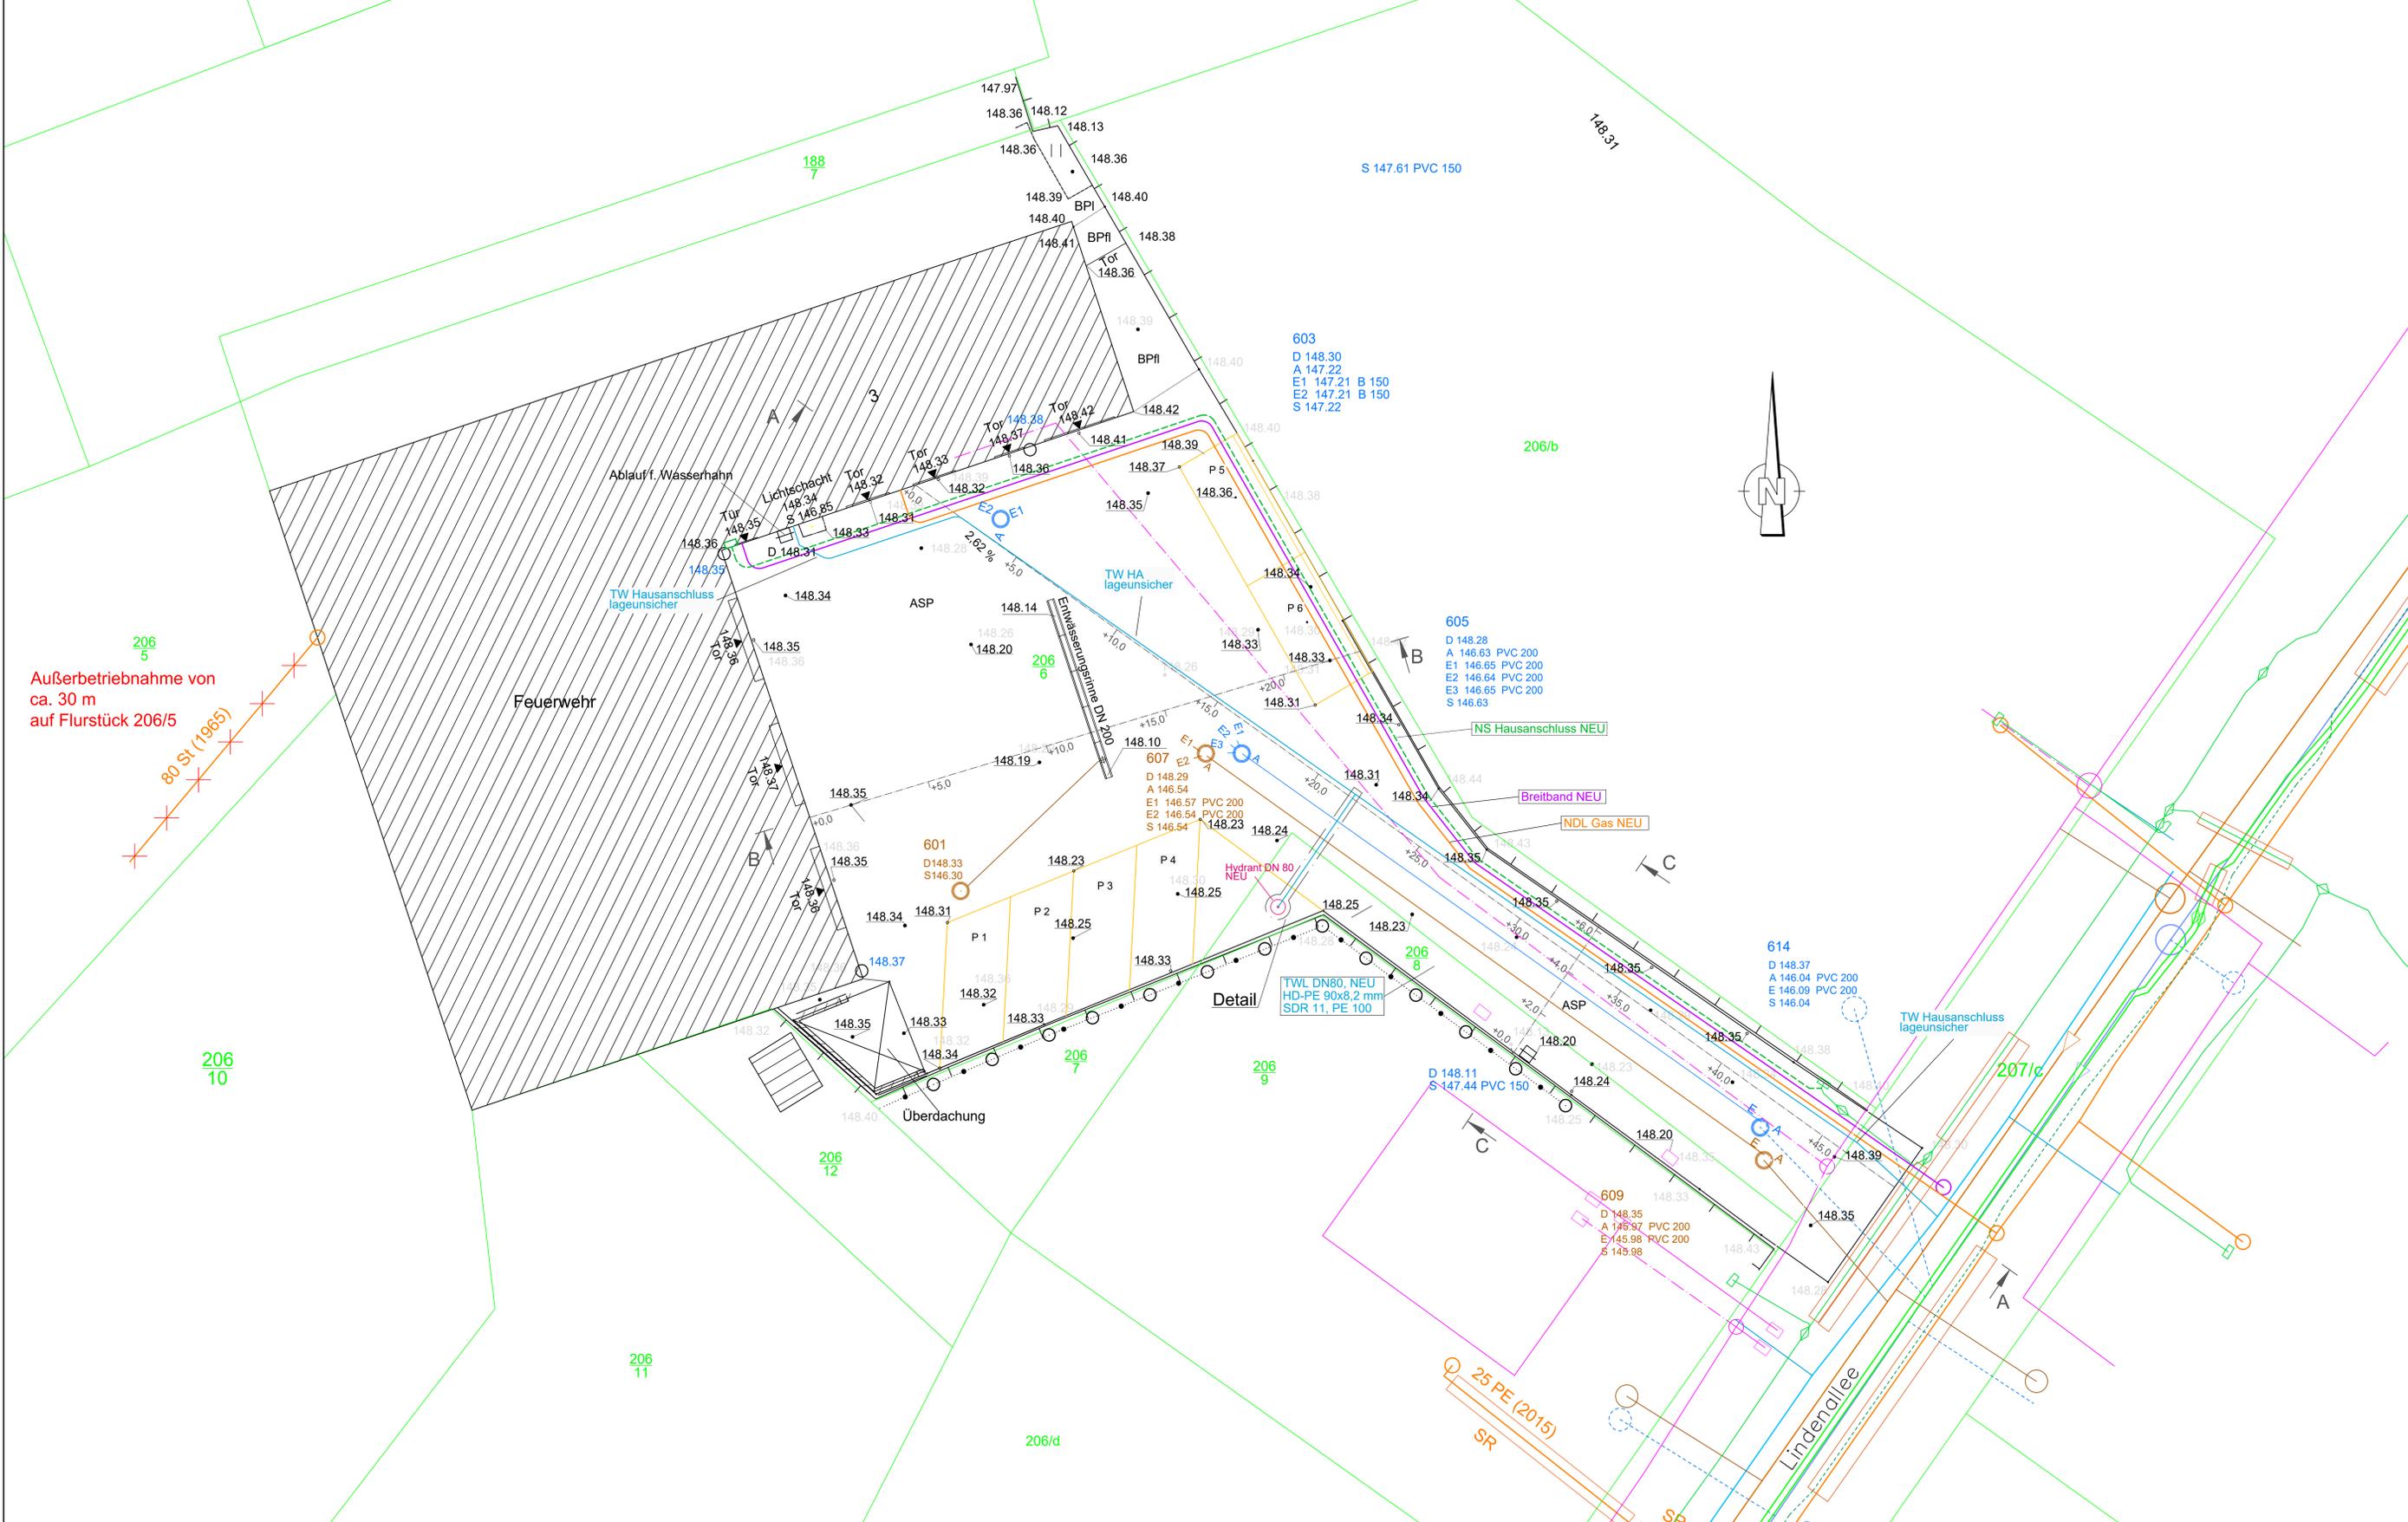

Index	Änderungsgrund	Datum	Name
Auftraggeber: <b>Stadt Radeburg</b> Heinrich-Zille-Str. 6 01471 Radeburg			
Projekt:	01471 Radeburg, Lindenallee 3, FFW-Standard Erneuerung Außenanlagen, Medienoptimierung	Ingenieur- und Bauplanungsbüro <b>Block</b> Wasser • Abwasser • AStM An der Teichstraße 3 01059 Gerdshausen Tel.: 0362252842 - E-Mail: info@block-planung.de	
Darstellung:	<b>Gesamtlageplan</b>	Anlage 2 Formatt / Größe: DIN A0 (1.188 x 641 mm) Maststab: 1:100	
Planungsstand:	Ausführungsplanung	Datum:	19.12.2024
gezeichnet:	Kotsch	geprüft:	Block
Diese Unterlage ist Eigentum des BB - Ingenieurbüro und Bauplanungsbüro Block und ist urheberrechtlich geschützt. Sie darf ohne ausdrückliche Genehmigung weder ververvielfältigt noch Dritten zugänglich gemacht oder für Dritte verwendet werden. Zuwiderhandlungen verpflichten zu Schadensersatz. Schutzvermerk DIN 34-1-D.		Zeichnungs-Nr. / Index:	24/09 - 5 - 02
		Blatt-Nr.:	1