


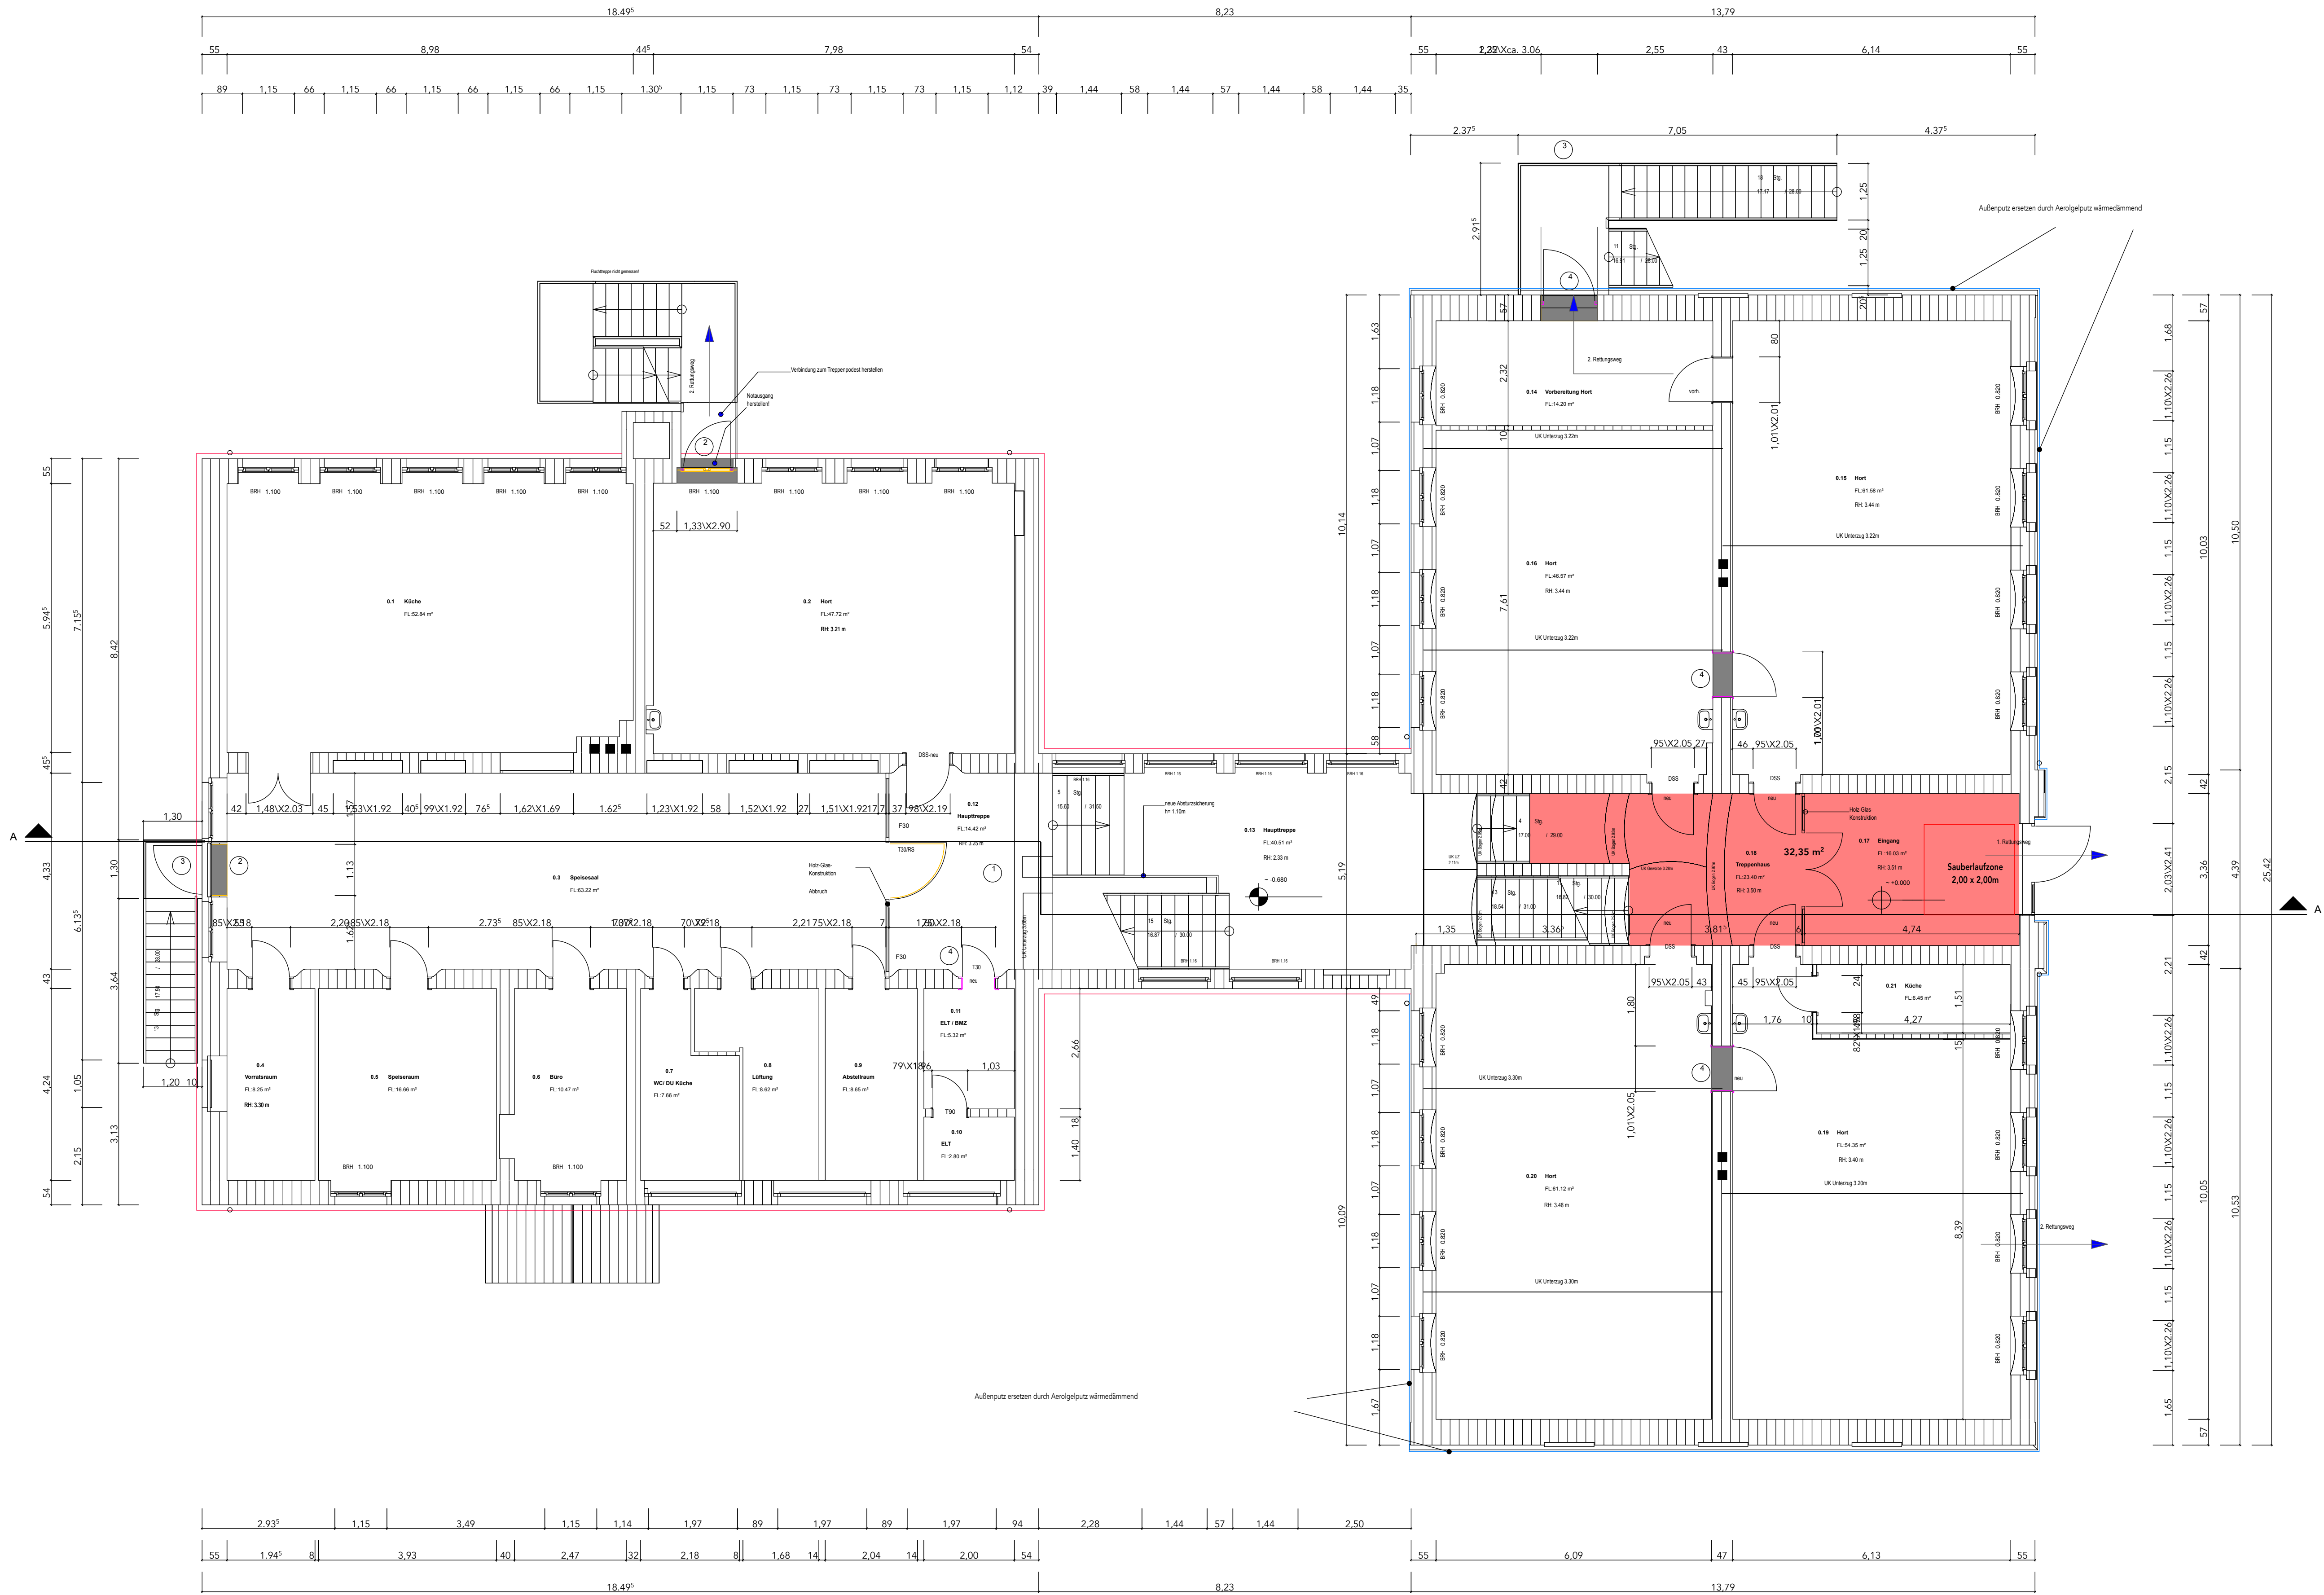

- Legende:
- Vollwärmeschutz Mineralwolle
 - Außenputz ersetzen durch Aerogelputz wärmedämmend

GRUNDSCHUL- UND HORT- GEBÄUDE JAHNSDORF

Energetische Sanierung der Fassade

Innensanierung 2025

Bauherr: Gemeinde Jahnsdorf
Poststraße 1
09387 Jahnsdorf / Erzgebirge

Bauort: Chemnitzer Straße 85
09387 Jahnsdorf / Erzgebirge

Planbezeichnung:

Grundriss Erdgeschoss

Maßstab: 1 : 75

Datum: 31.03.2025 Plan-Nr.: A-12

CAD-Planung Kunze GmbH
GF: Dipl.-Ing. Jörg Kunze

NL 09569 Oederan Tel.: 037292 - 23940
Freiberger Straße 5 Fax: 037292 - 23941