

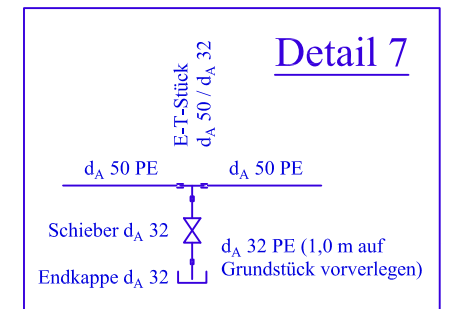
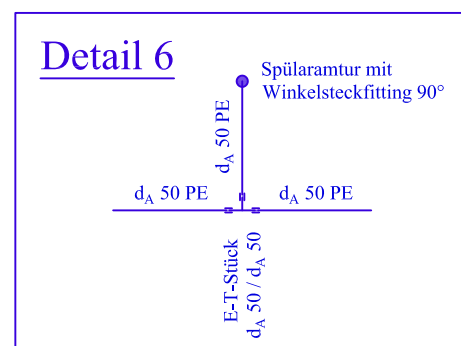
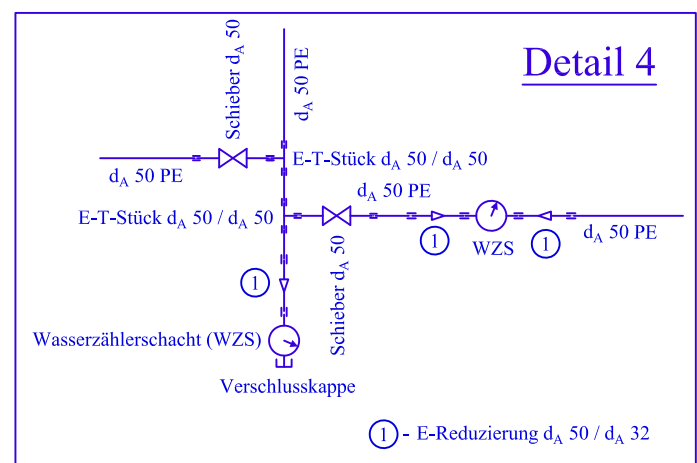
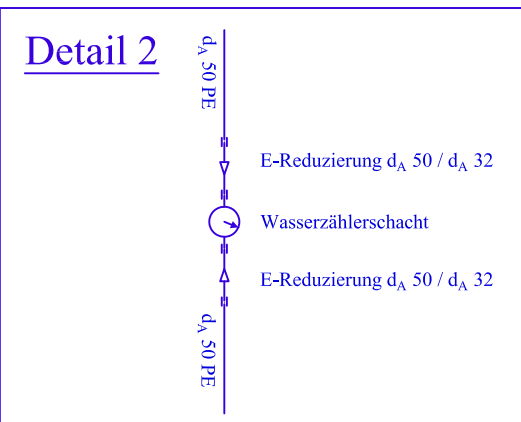
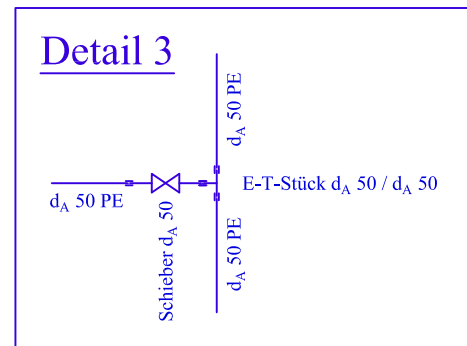


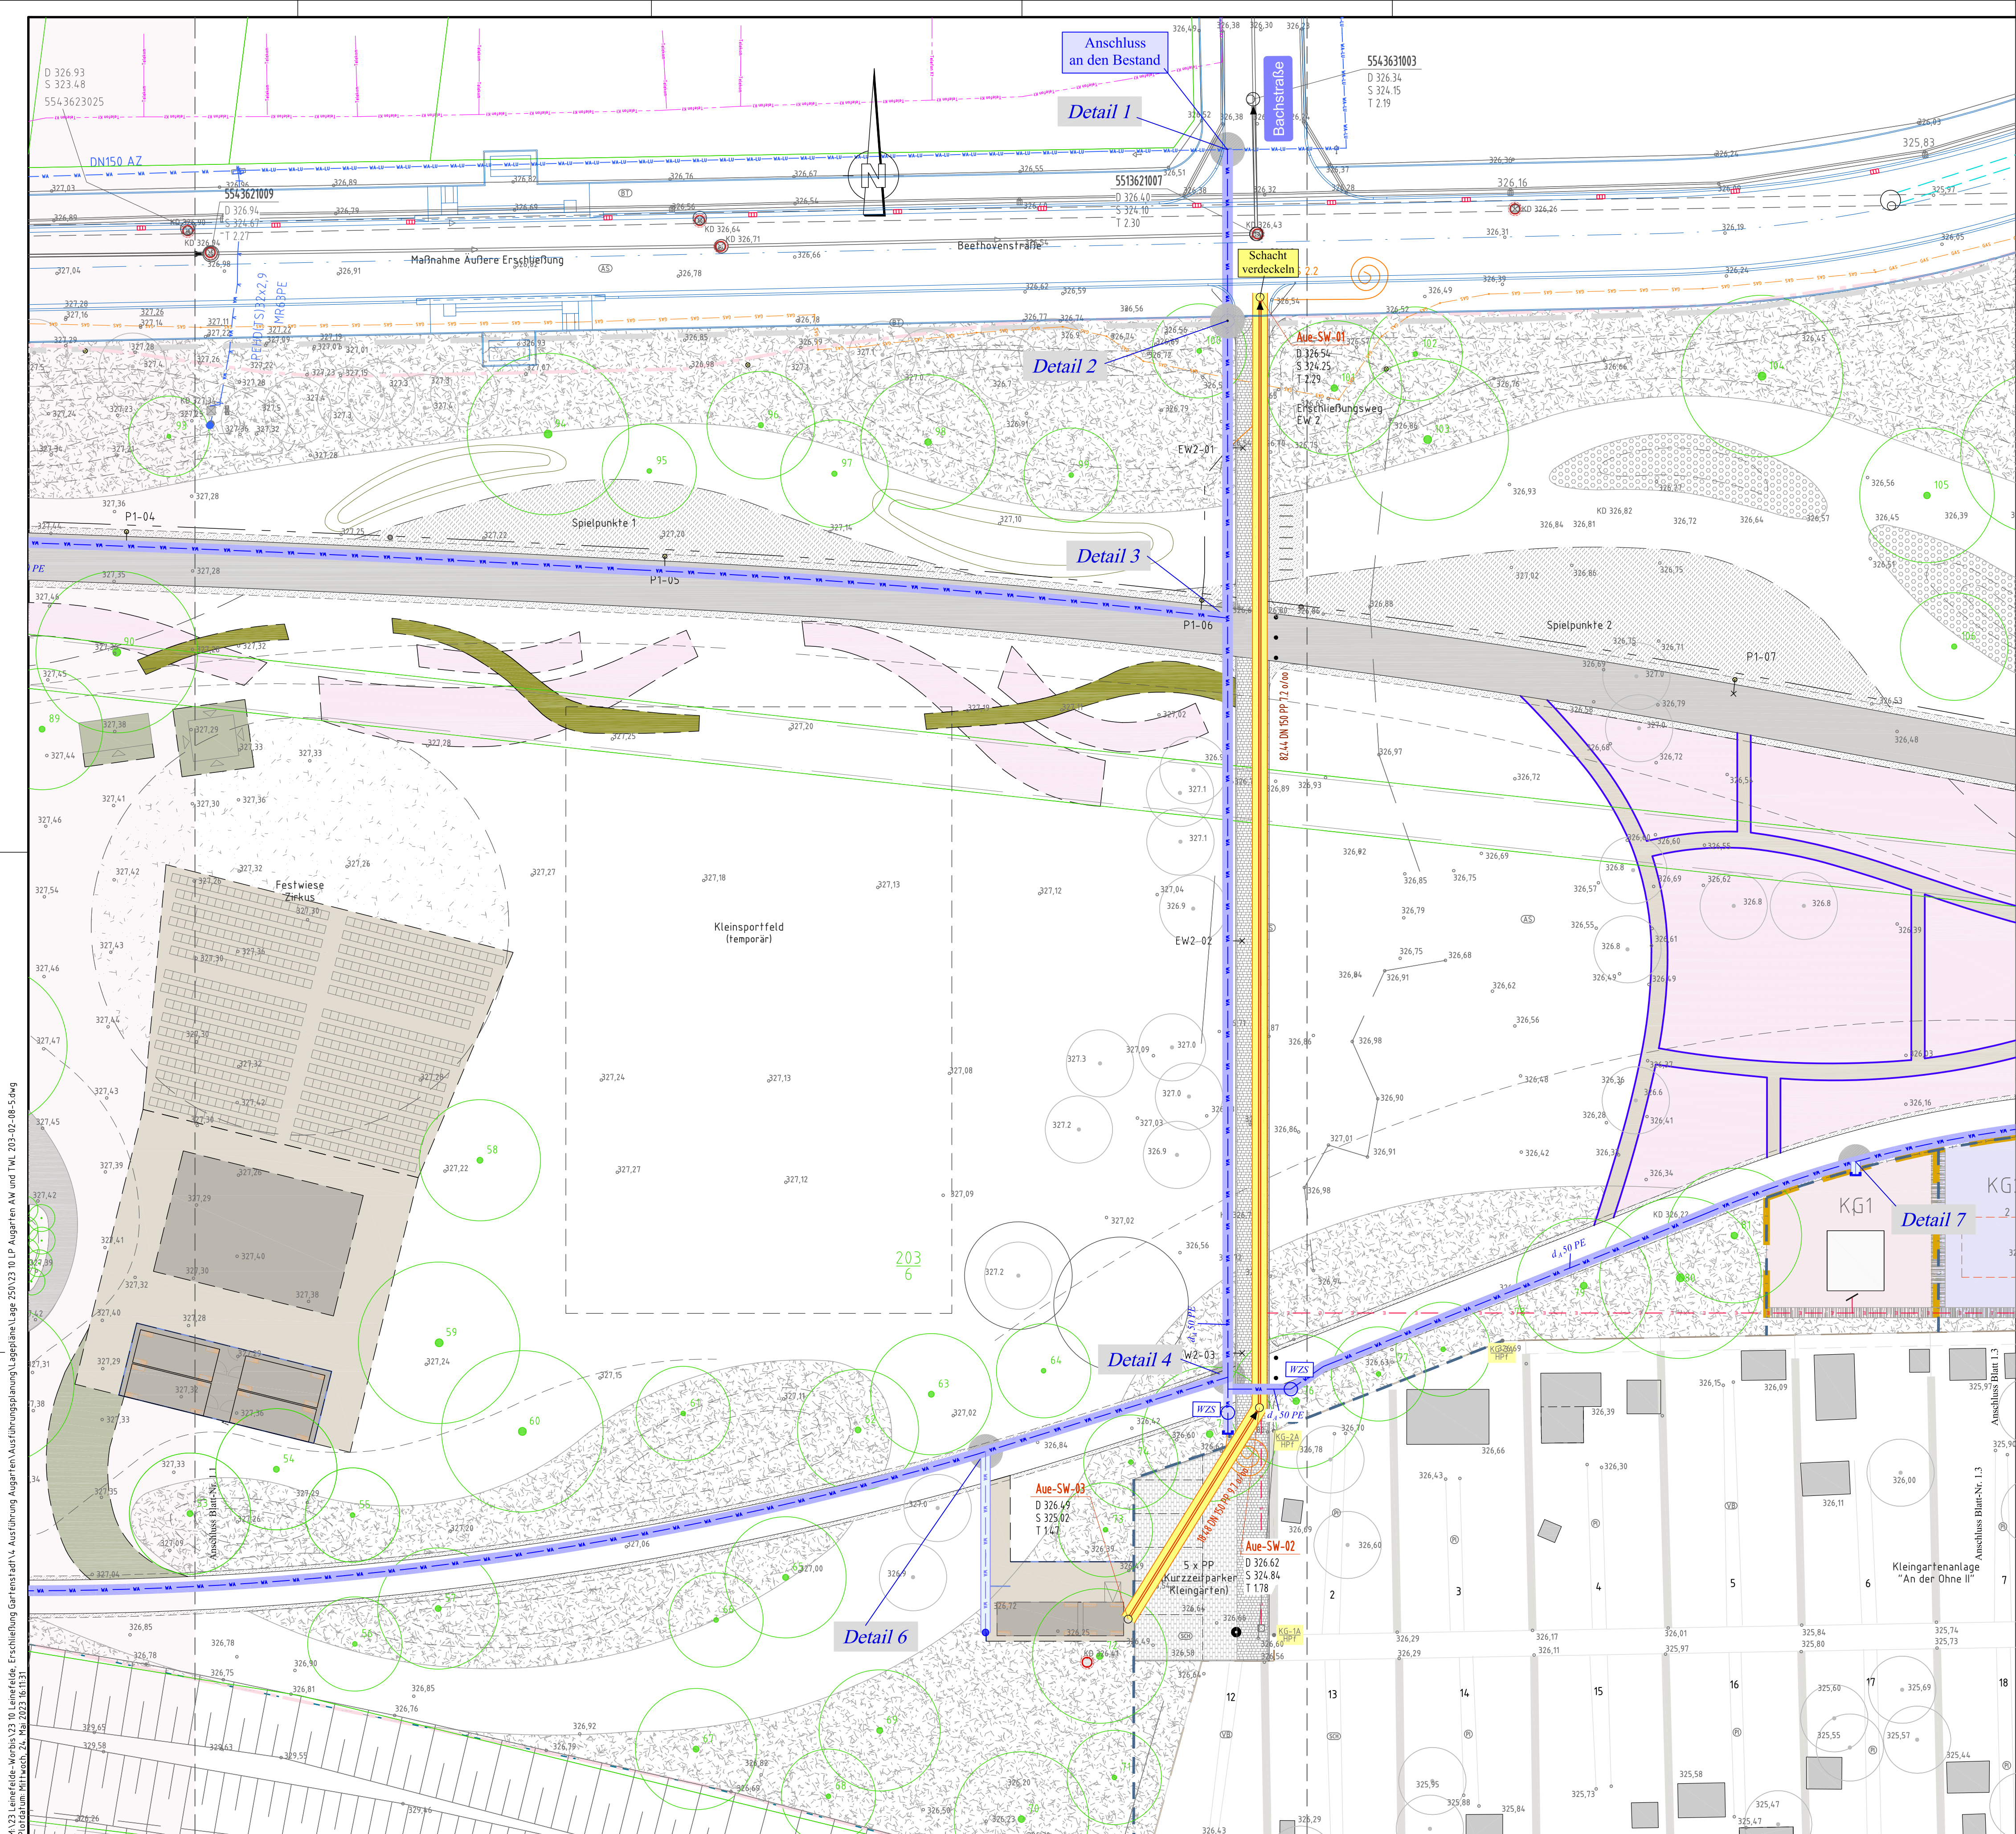

Zeichenerklärung



Kataster aus dem Geoportal Thüringen, Stand 02/2023 (ohne amtl. Charakter)

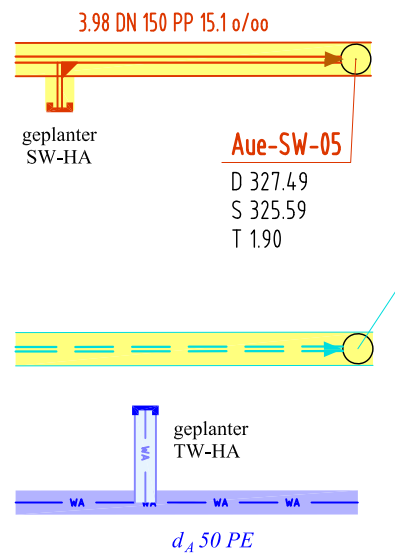

Planung Schmutzwasserkanal incl. **Grabenbreite** mit:
Haltungsbeschriftung: Haltungsgröße, Nennweite, Material
Schachtbeschriftung: Aue-SW-05 - Schachtbezeichnung
D 327.49 - Deckelhöhe
S 325.59 - Sohlhöhe
T 190 - Sohlbreite
Aue-RW-02
D 327.70
S 325.10
T 2.60
Regenwasserkanal (Beschriftung analog SWK)

Trinkwasserleitung mit Nennweite und Materialangabe

Blattschnitte

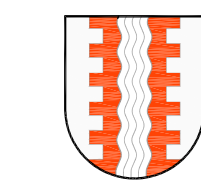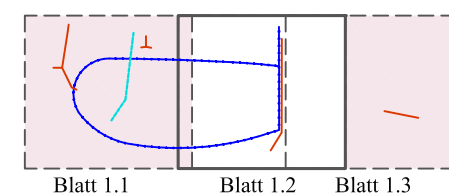

Stadt Leinefelde-Worbis

Bahnhofstraße 43
37327 Leinefelde-Worbis

Zur Ausführung freigeben: Leinefelde-Worbis, den

Gartenstadt Leinefelde

Augarten - Wasserwirtschaftliche Erschließung
- Ausführungsplanung -

Bezugssystem	Lage : ETRS89	Höhe : m ü. DHNN2016	Blatt-Nr.: 1.2	Leinefelde, Mai 2023
Lageplan				
Maßstab 1 : 250 1 cm entspricht 2,5 m in der Natur				
Projektnummer: 23 10 29				Plordatum: Mittwoh, 24. Mai 2023 16:11:32