


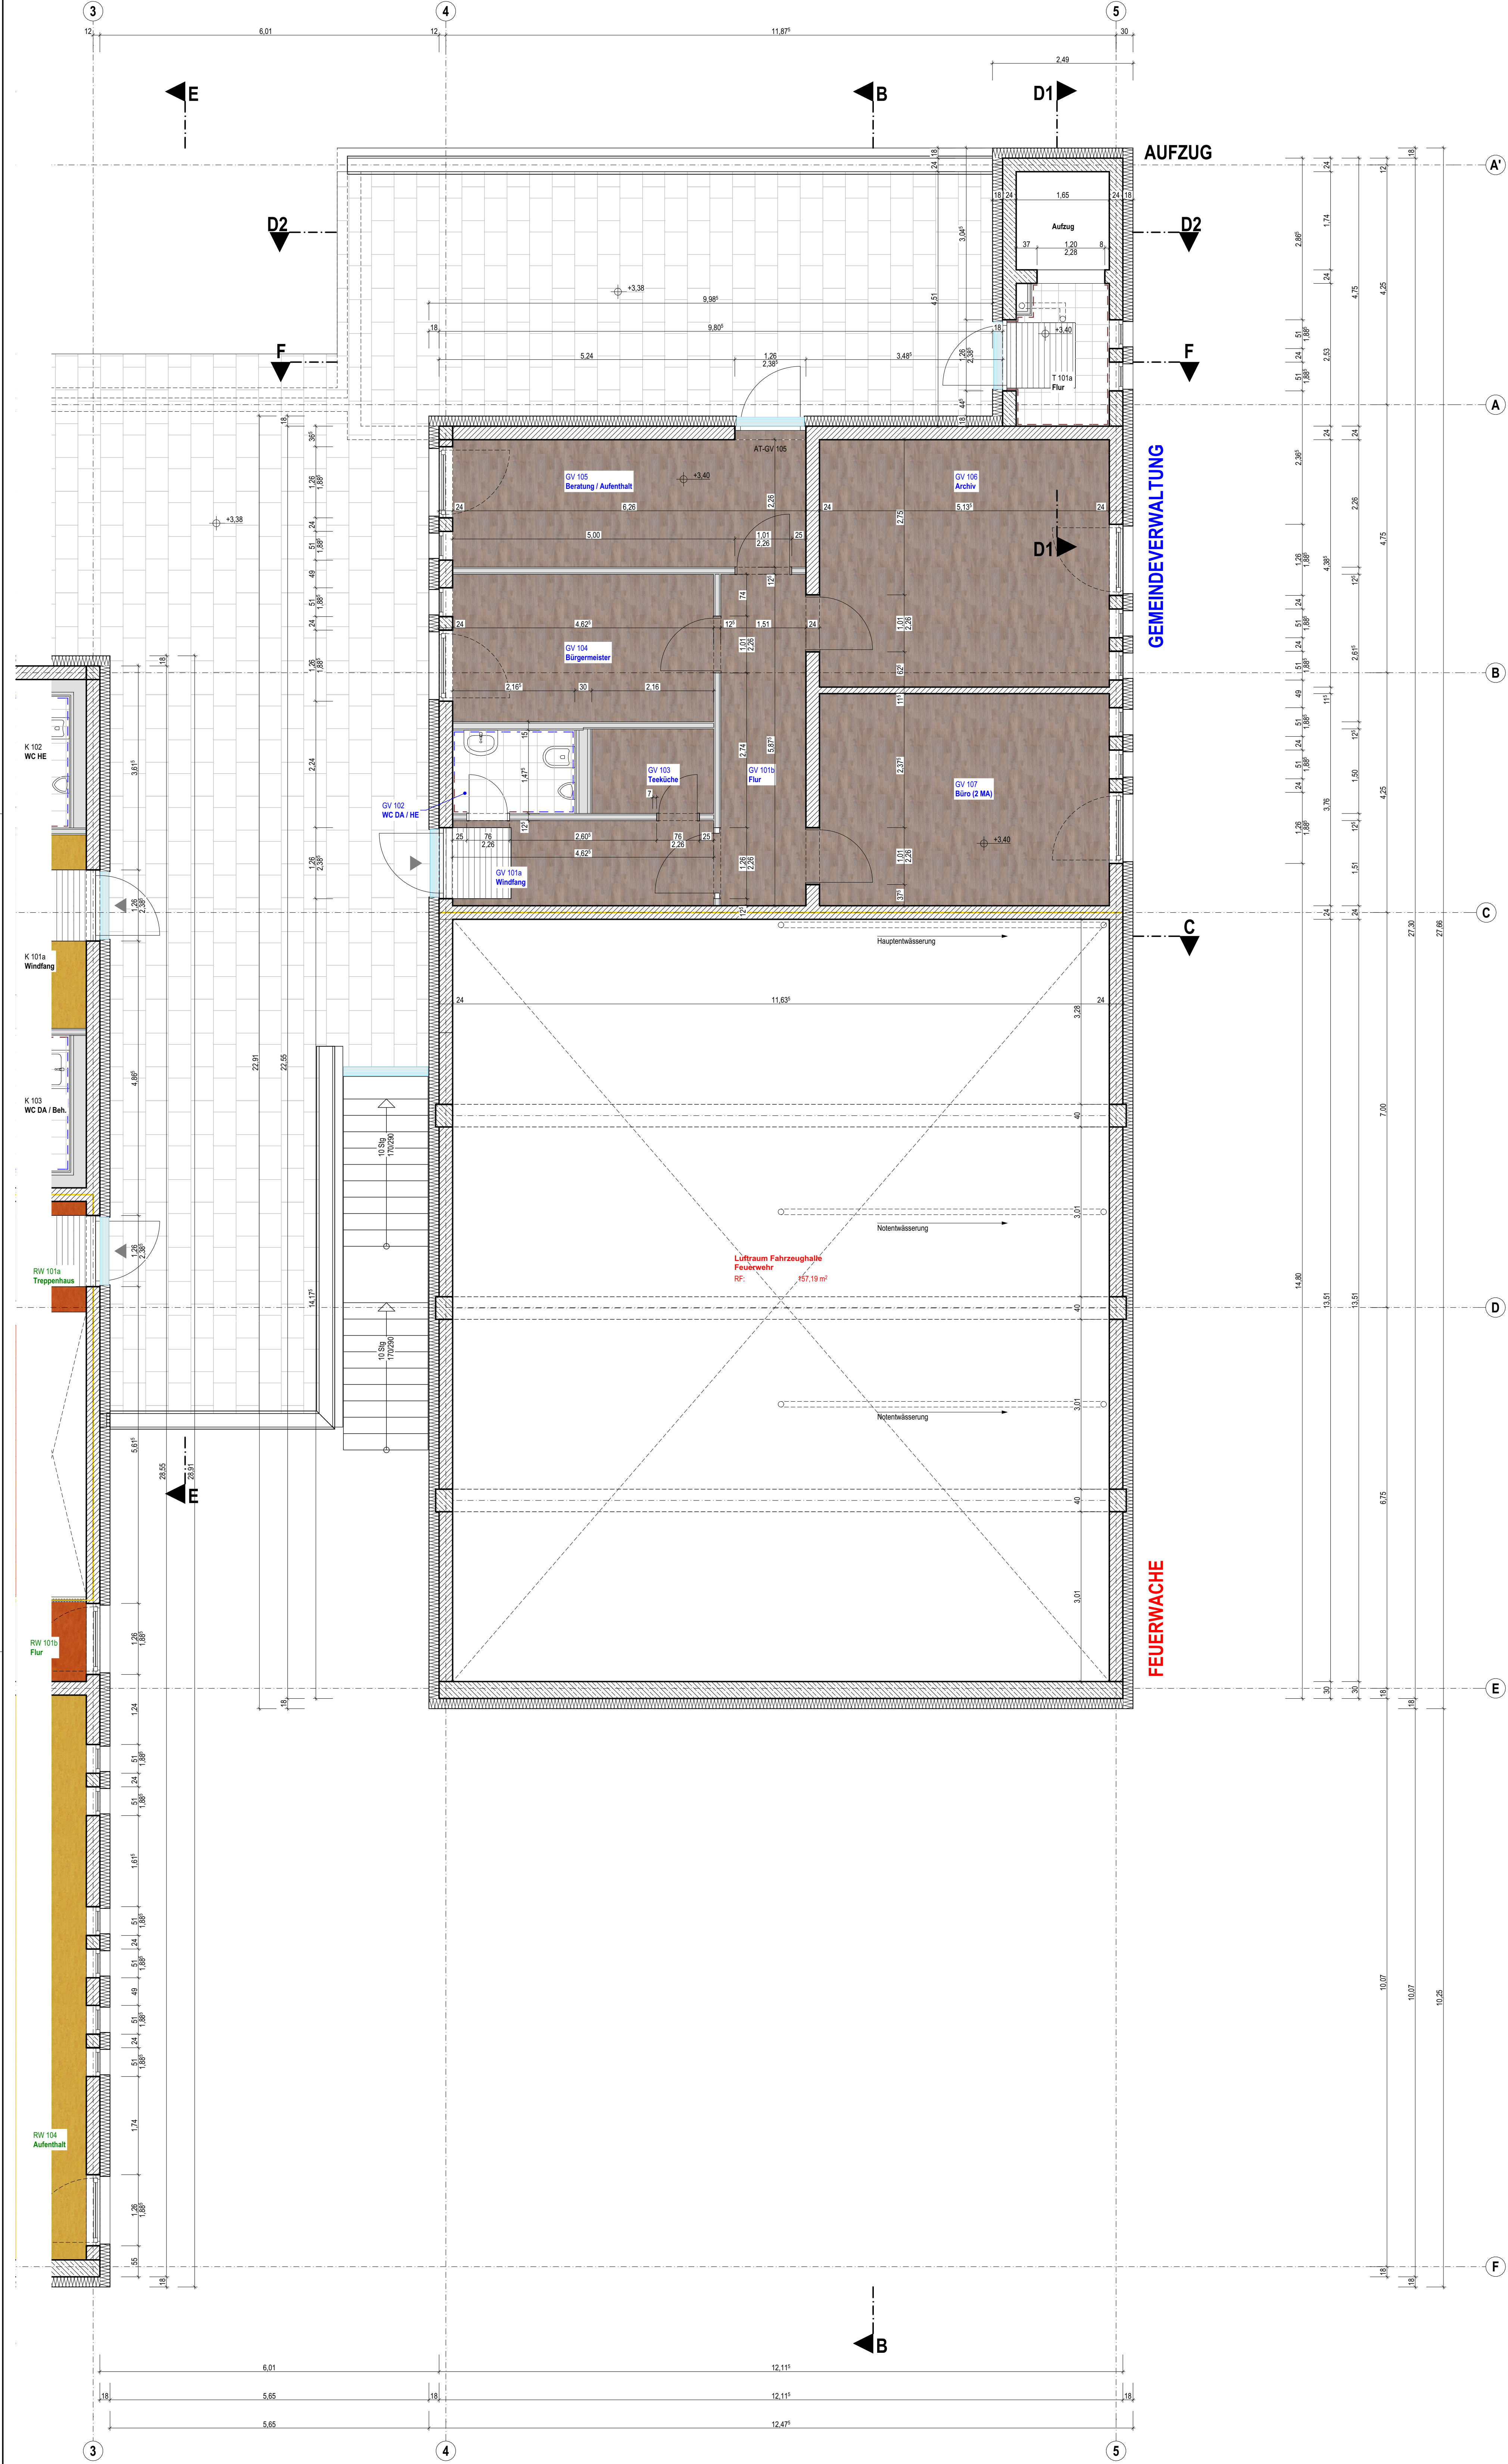

Info

Der Entwurf ist geistiges Eigentum des Planers und urheberrechtlich geschützt. Vervielfältigungen und Weitergabe an Dritte erfolgt nur mit ausdrücklicher Genehmigung des Planverfassers. Bei Mißbrauch bleiben rechtliche Schritte vorbehalten. Alle Maße sind vom Unternehmer am Bau verantwortlich zu prüfen. Bei Unstimmigkeiten ist unverzüglich die Bauleitung zu informieren. Brüstungs-, Tür- und Fensterhöhen beziehen sich auf den Fertigfußboden. Für die Verwendung von DWG-Dateien ist die Formatierung und Darstellung der zugehörigen PDF-Datei maßgebend.

Darstellung

----- verdeckte Kante

..... über der Schrittebene

----- Achse

Bauteil, F30

Bauteil, F60

Bauteil, F90

Luftraum

Epoxidharz

Saubertaufzone

Darstellung Bodenbelag

Planungsgrundlage Linoleumbelag: Farbto

marmoleum fresco kyoto 3126 NCS S 2570-Y60R

marmoleum neal dandelion 3225 NCS S 2050-Y10R

Planungsgrundlage Vinylbelag: Farbto

eternal wood 11652 vertigo oak

Planungsgrundlage Fliesenbelag: RACO object

gem. AP_S-D-345-02 Fliesenarbeiten 1. OG

Materialien

KS-Mauerwerk

KS-Mauerwerk nicht tragend

d= 24 cm: KSP-20-2,8-DM

d= 11,5 cm: KSP-12-1,8-DM

Stahlbeton C25/30

Metallständerwand

Dämmung, hart

Dämmung, Mineralwolle

Haustechnik (Installationen (informativ))

Lüftung

Sanitär / Regenwasser

Heizung

Elektro

Grundteilungsanschluss

Ausparungen

K8 Kernbohrung

K8 Kernbohrung Boden

K8 Kernbohrung Decke

BO8/28 Boden durchbruch Bohrzone Boden

BO8/20 Deckendurchbruch Bohrzone Decke

W0 Wanddurchbruch

BW Bohrzone Wand

Höhenknoten

Ober-/ Unterkante Fertig

Ober-/ Unterkante Roh

Raumbeschriftung

FW Feuerwache

GV Gemeindeverwaltung

K Kommune Zentrum

RW Rettungswache

T Technik

Abkürzungen

AG Ausgussbecken

BP Bodenplatte

BRH Brüstungshöhe

DAE Dachentwässerung

DN Rohr-Nennweite

FFB Fertigfußboden

FT Fertigteile

FU Fundament

Gal. Gelände

OK Oberkante

R Raum

RD Rohdecke

RF Raumfläche

RFB Rasterboden

RU Raumhöhe/raumhoch

RR Regenfallrohr

RU Raumumfang

Sb. Stahlbeton

o. über

UK Unterkante

UZ Unterzug

Hinweis

Die Raumhöhen beziehen sich auf den Fertigfußboden.

Raumstempel

Windfang

RF: 7,49 m²

RU: 13,29 m

RH: 2,50 m

GV 101a

B: Linoleum

D: Rasterdecke

Bürgermeister

RF: 12,09 m²

RU: 14,48 m

RH: 2,50 m

GV 104

B: Linoleum

D: Rasterdecke

Flur

RF: 9,74 m²

RU: 16,43 m

RH: 2,50 m

GV 101b

B: Linoleum

D: Rasterdecke

WC DA / HE

RF: 3,19 m²

RU: 7,28 m

RH: 2,50 m

GV 102

B: Fliesen

D: Rasterdecke

Teeküche

RF: 3,24 m²

RU: 7,32 m

RH: 2,50 m

GV 103

B: Linoleum

D: Rasterdecke

Beratung / Aufenthalt

RF: 14,43 m²

RU: 17,52 m

RH: 2,50 m

GV 105

B: Linoleum

D: Rasterdecke

Archiv

RF: 22,52 m²

RU: 19,04 m

RH: 2,50 m

GV 106

B: Linoleum

D: Rasterdecke

Büro (2 MA)

RF: 19,31 m²

RU: 17,79 m

RH: 2,50 m

GV 107

B: Linoleum

D: Rasterdecke

Aufzug

RF: 2,87 m²

RU: 6,78 m

RH: 8,25 m

T 101a

B: Epoxidharz

D: Rasterdecke

Übersichtsgrundriss

M 1:500

West

East

Nord

Süd

Bauteil 1

Bauteil 2

VORABZUG

Plan dient zur Orientierung

Kalkulationsgrundlage ist das Leistungsverzeichnis

Index

Datum

Änderung

Norden

Projekt

Bauherr

Entwurfsvorfall

Übersicht

OK Verbleibende Atika

OK FFB OG

OK FFB EG

Neubau Kommune Zentrum Dorfthain

Schulstraße 01738 Dorfthain

Gemeinde Dorfthain

Schulstraße 4 01738 Dorfthain

gemeinde@dorfthain.de

T 035055 - 61833

F 035055 - 61651

Datum, Unterschrift

Planinhalt

Plannummer

Planstand

Planung

Grundriss 1. OG Bodenbelag BT2

Maßstab 1:50

Index

Projekt

221384

entw. JGH 09/2022

geind. cp 31.03.2025

Größe 780/891 mm

gez. gmo 09/2024

gepr.

Datei 221384_AR_S_91_AC28