


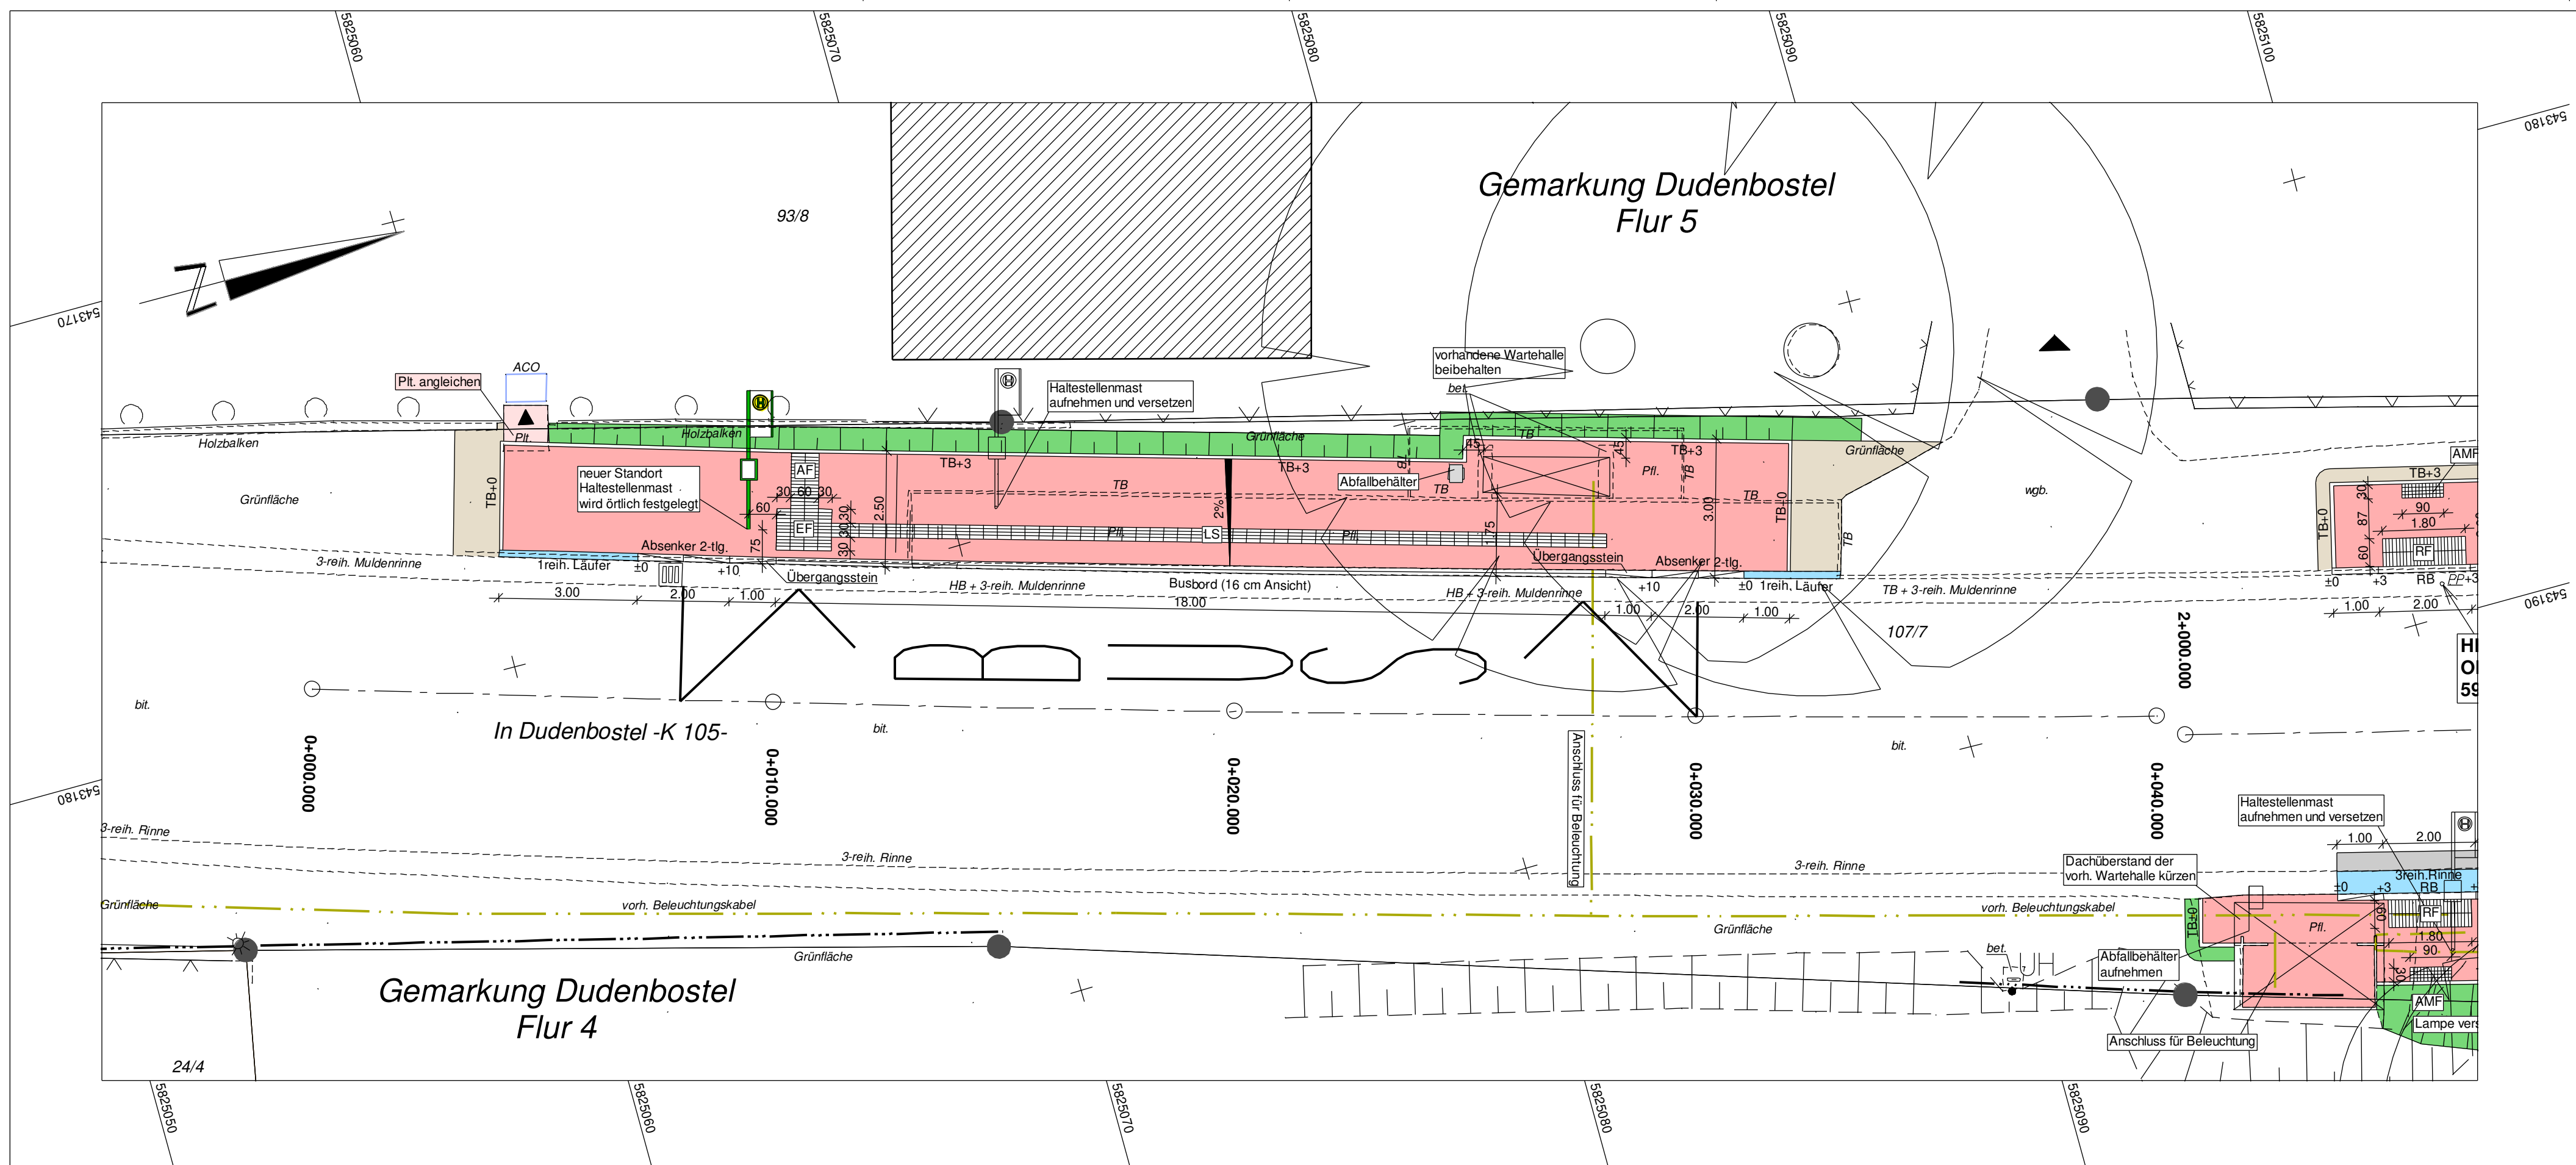

- Legende: Taktiles Leitsystem**
- | | |
|---------------------------------------|--------------------|
| AF : Auffindestreifen | EF : Einstiegsfeld |
| AMF: Aufmerksamkeitsfeld | LS : Leitstreifen |
| AZF : Abzweigfeld | RF : Richtungsfeld |
| BS : Kontrastierender Begleitstreifen | SF : Sperrfeld |

Anlage zur Ausschreibung



Region Hannover - Hildesheimer Straße 20 - 30169 Hannover
Tel. 0511 / 616 - 0
E-Mail: zentrale.vergabe@region-hannover.de


Barrierefreier Umbau von 9 Bushaltestellen in der Wedemark

Bauteil: Lageplan Haltestelle "Dudenbostel" (Westseite) Maßstab: 1 : 100

Zeichenerklärung									
Lageplan									
	Gemarkungsgrenze		Mauer		Telefonzelle		Ablauf 50/30 vorh.		Ablauf 50/50 vorh.
	Flurgrenze		Mauer mit Zaun		Lampe		Schacht vorhanden		Bank
	Gemeindegrenze		Winkelstütze		Einfahrt/Eingang		Abfallbehälter		Abfallbehälter
	Flurstücksgrenze mit Vermarkung		Mauer mit Pfeilern		Ein-Mast/A-Mast		Lichtschacht		Lichtschacht

	Briefkasten		Verkehrszeichen		Baum vorh.		Graben vorhanden
	Hydrant Ober-/Unterflur		Befestigungsart vorh.		Busch		Böschung vorhanden
	Schieber/Absteller Wasser		Bushaltestelle		Treppe		Durchlaß Dimension
	Kilometerstein		Hinweistafeln Zone 30/UH		Pumpe		Geländer
	Leitpfosten		Straßen-/Ortschild		Ortsdurchfahrtsstein		Höhenfestpunkt lfd. Nr.
	Polygonpunkt		Wegweiser		Entwässerungsrinne		Höhenhilfsspunkt lfd. Nr.

	Rechteckpflaster, rot		Asphalt		Fahrbahnquerneigung		Ablauf 50/30 gepl.
	Entwässerungsrinne		Rasensaat		Hochpunkt		Ablauf 50/50 gepl.
	Rippenplatten		Rechteckpflaster, grau		Tiefpunkt		Tief-/Hoch-/Rundbord
	Noppenplatten		Wassergebundene Decke		Achsbeschriftung		Schacht geplant
					Anschlussleitung		RW-Sammler geplant
					Abläufe		Abläufe DN 150

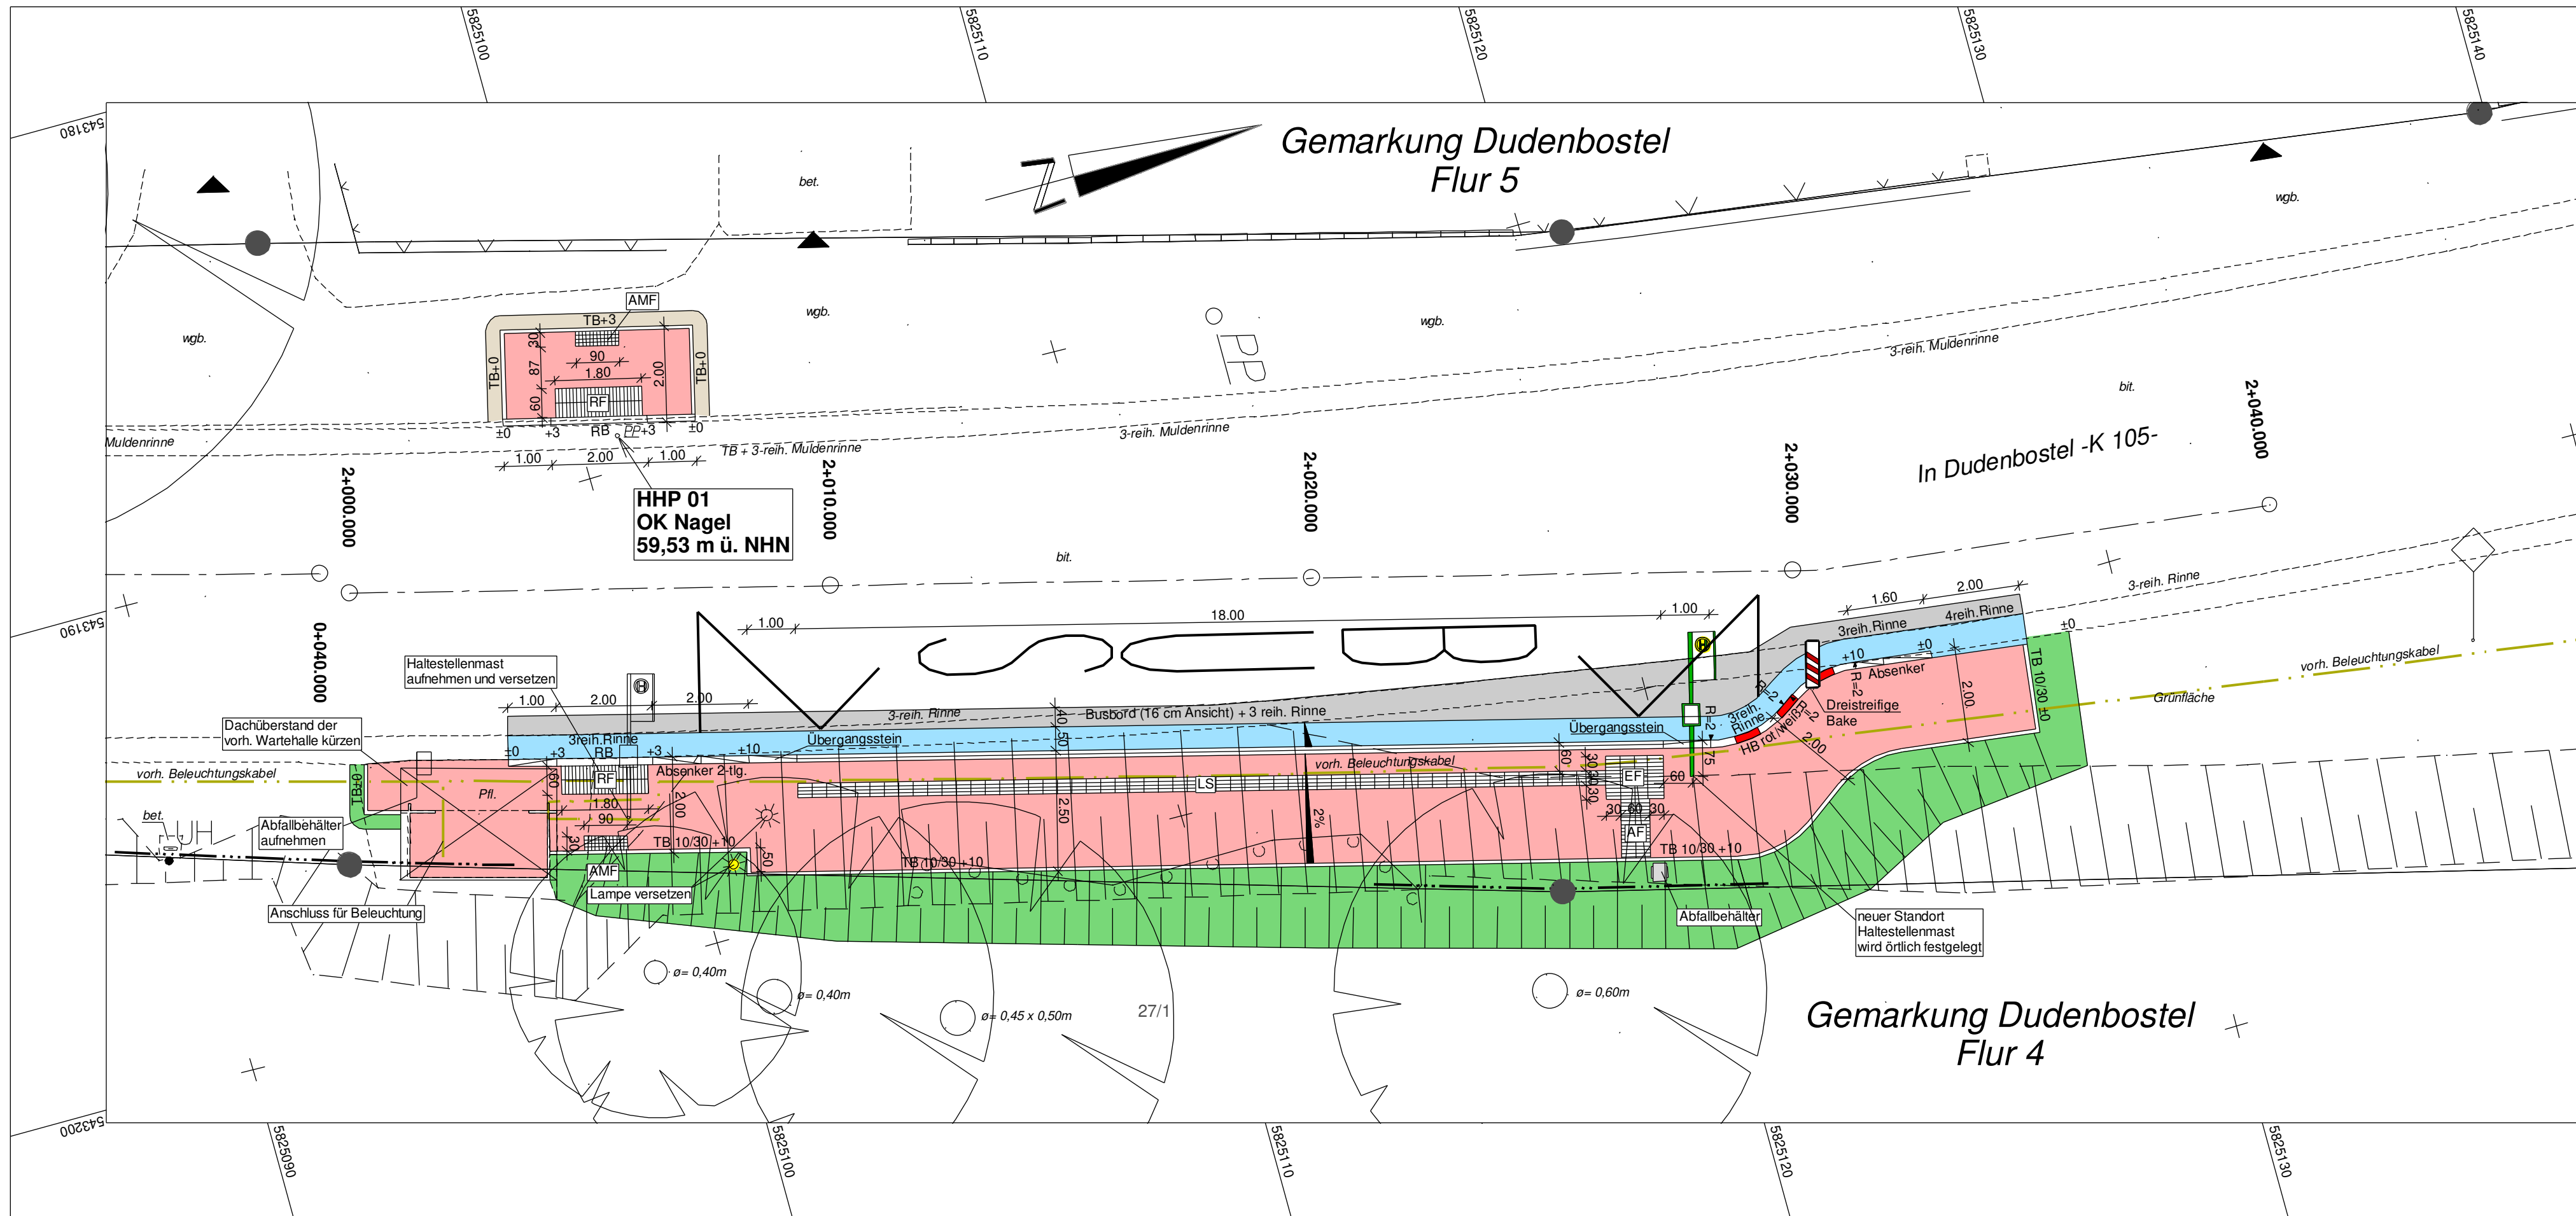

Zeichenerklärung									
Lageplan									
— — — — —	Gemarkungsgrenze	— — — — —	Hecke	☎	Telefonzelle	☐	Ablauf 50/30 vorh.	☎	Ablauf 50/50 vorh.
— — — — —	Flurgrenze	— — — — —	Mauer	☀	Verteilerkasten	☐	Ablauf 50/50 vorh.	☎	Ablauf 50/50 vorh.
— — — — —	Gemeindegrenze	— — — — —	Mauer mit Zaun	☀	Lampe	☐	Kabelschacht	☎	Kabelschacht
— — — — —	Flurstücksgrenze mit Vermarkung	— — — — —	Winkelstütze	☀	Schacht vorhanden	☐	Bank	☎	Bank
— — — — —		— — — — —	Mauer mit Pfeilern	☀	Einfahrt/Eingang	☐	Abfallbehälter	☎	Abfallbehälter
— — — — —		— — — — —		☀	Elt-Mast/A-Mast	☐	Lichtschacht	☎	Lichtschacht
— — — — —		— — — — —		☀		☐		☎	
☐	Briefkasten	☎	Verkehrszeichen	☎	Baum vorh.	☎	Graben vorhanden	☎	Graben vorhanden
☎	Hydrant Ober-/Unterflur	☎	Befestigungsart vorh.	☎	Busch	☎	Böschung vorhanden	☎	Böschung vorhanden
☎	Schieber/Absteller Wasser	☎	Bushaltestelle	☎	Treppe	☎	Durchlaß Dimension	☎	Durchlaß Dimension
☎	Kilometerstein	☎	Hinweistafeln Zone 30/UH	☎	Pumpe	☎	Geländer	☎	Geländer
☎	Leitpfosten	☎	Straßen-/Ortschild	☎	Ortsdurchfahrtsstein	☎	Höhenfestpunkt lfd. Nr.	☎	Höhenfestpunkt lfd. Nr.
☎	Polygonpunkt	☎	Wegweiser	☎	Entwässerungsrinne	☎	Höhenhilfsspunkt lfd. Nr.	☎	Höhenhilfsspunkt lfd. Nr.

☐	Rechteckpflaster, rot	☐	Asphalt	☐	Fahrbahnquerneigung	☐	Ablauf 50/30 gepl.
☐	Entwässerungsrinne	☐	Rasensaat	☐	Hochpunkt	☐	Ablauf 50/50 gepl.
☐	Rippenplatten	☐	Rechteckpflaster, grau	☐	Tiefpunkt	☐	Tief-/Hoch-/Rundbord
☐	Noppenplatten	☐	Wassergebundene Decke	☐	Achsbeschriftung	☐	RW-Sammler geplant

☐	0 + 020,000	☐	Schacht geplant	☐	Ablauf 50/30 gepl.
☐	0 + 020,000	☐	Anschlussleitung	☐	Ablauf 50/50 gepl.
☐	0 + 020,000	☐	Abläufe DN 150	☐	Ablauf 50/50 gepl.


Legende: Taktiles Leitsystem			
AF	: Auffindestreifen	EF	: Einstiegsfeld
AMF	: Aufmerksamkeitsfeld	LS	: Leitstreifen
AZF	: Abzweigfeld	RF	: Richtungsfeld
BS	: Kontrastierender Begleitstreifen	SF	: Sperrfeld

Anlage zur Ausschreibung

Region Hannover - Hildesheimer Straße 20 - 30169 Hannover
Tel. 0511 / 616 - 0
E-Mail: zentrale.vergabe@region-hannover.de


Barrierefreier Umbau von 9 Bushaltestellen in der Wedemark

Bauteil: Lageplan Haltestelle "Dudenbostel" (Ostseite) Maßstab: 1 : 100

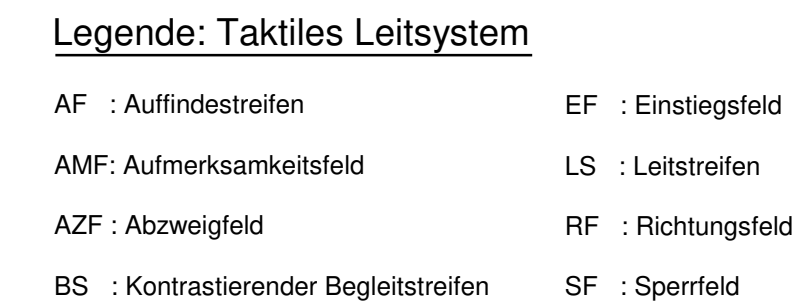

 Region Hannover - Hildesheimer Straße 20 - 30169 Hannover
Tel. 0511 / 616 - 0
E-Mail: zentrale.vergabe@region-hannover.de

Bauteil:	Lageplan Haltestelle "Bestenbostel"	Maßstab:	1 : 100
----------	-------------------------------------	----------	---------

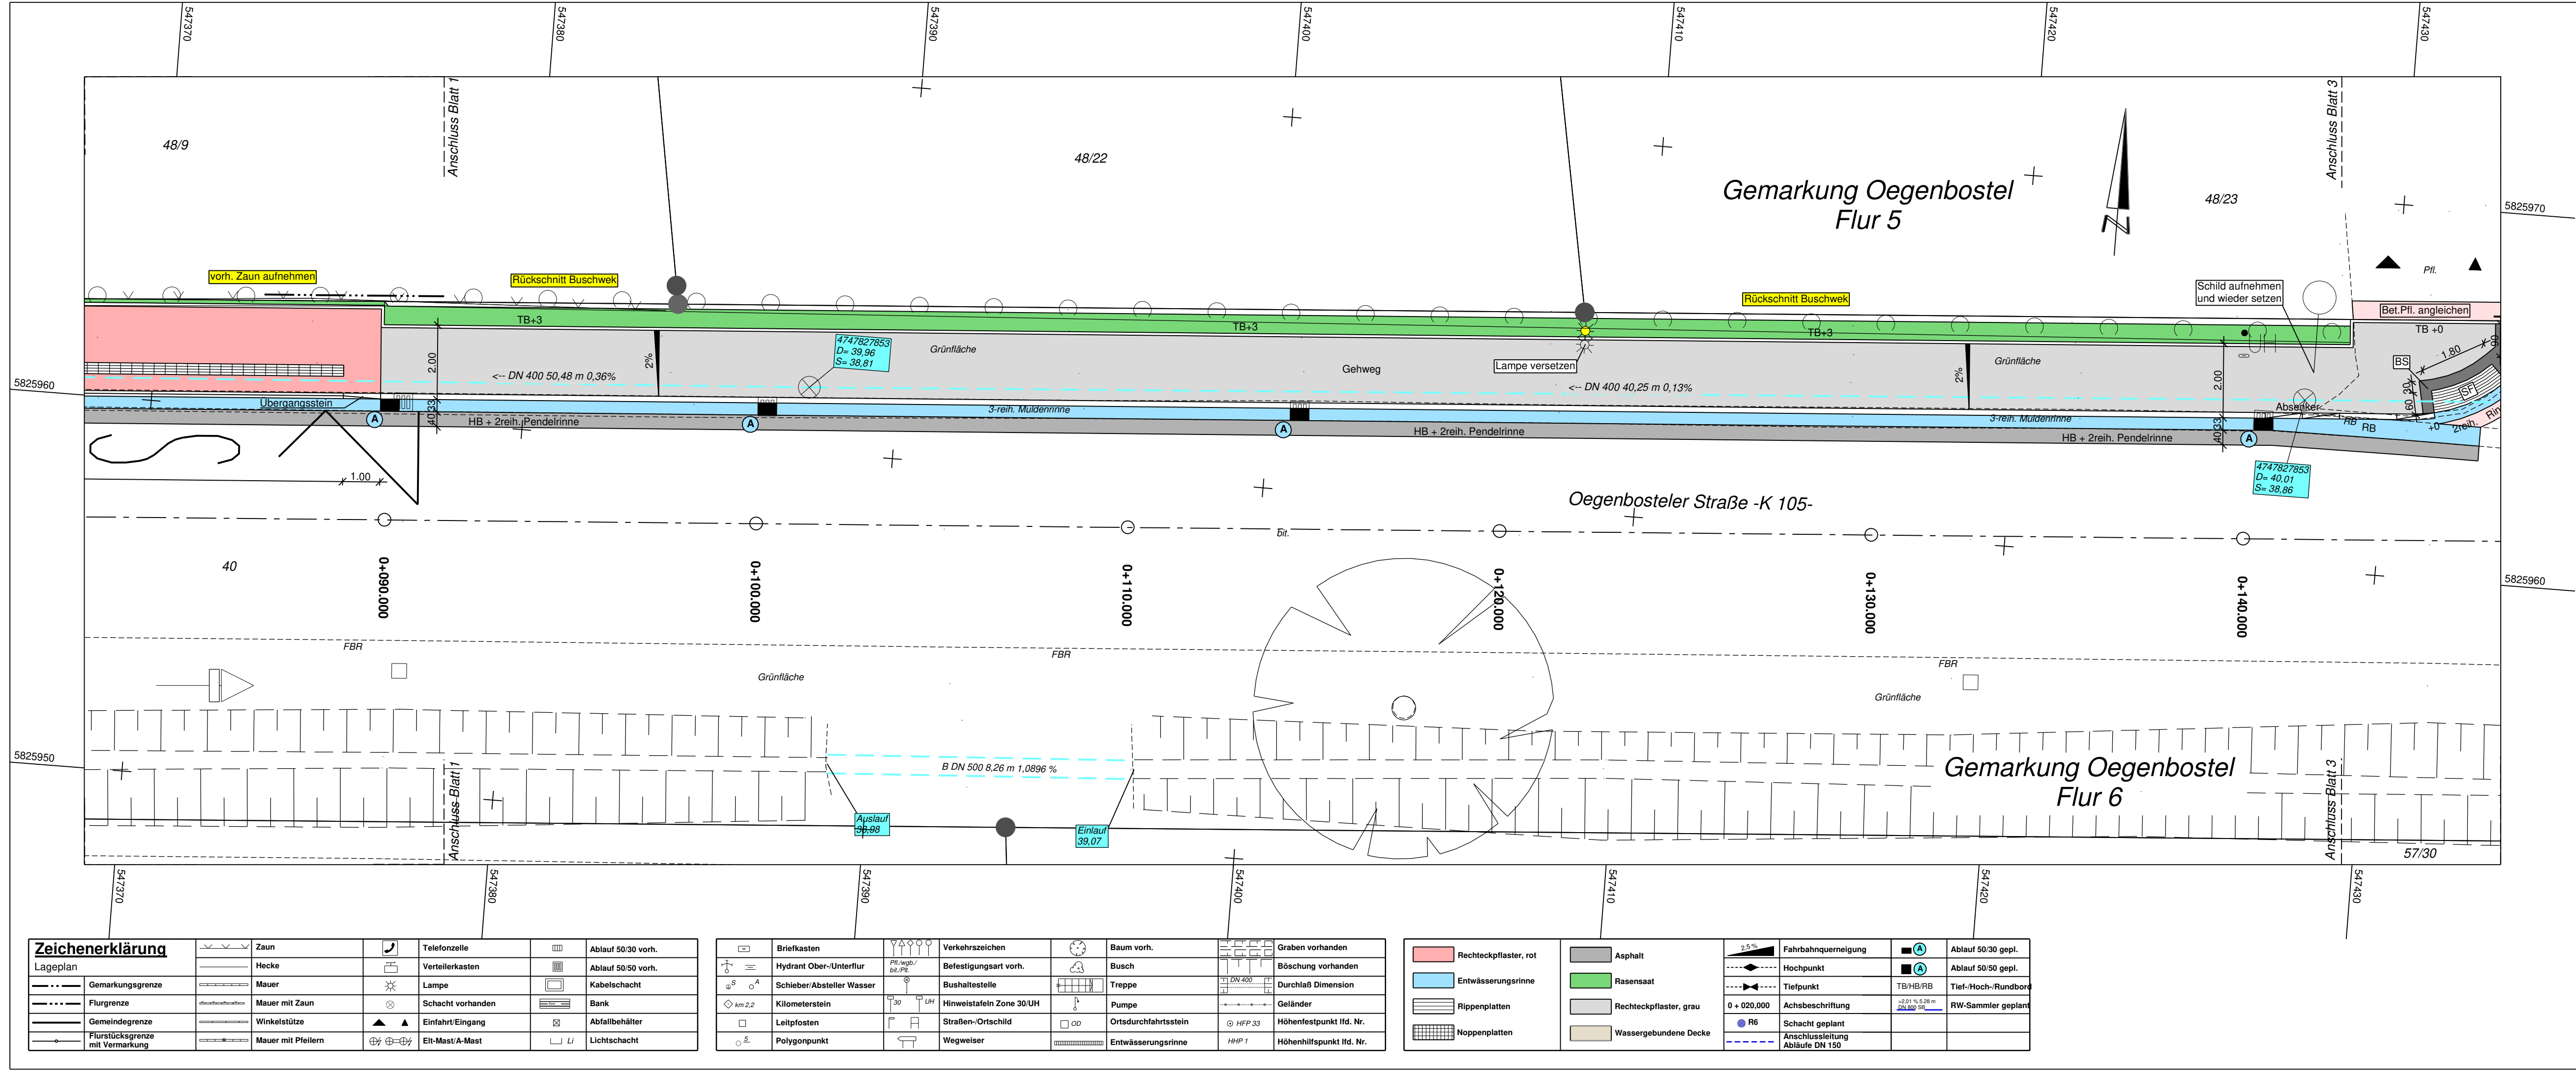

Zeichenerklärung	
Lageplan	
--- Gemarkungsgrenze	
--- Flurgrenze	
--- Gemeindegrenze	
--- Flurstücksgrenze mit Vermarkung	
Zaun	
Hecke	
Mauer	
Mauer mit Zaun	
Winkelstütze	
Mauer mit Pfeilern	
Telefonzelle	
Verteilerkasten	
Lampe	
Schacht vorhanden	
Einfahrt/Eingang	
Elt-Mast/A-Mast	
Ablauf 50/30 vorh.	
Ablauf 50/50 vorh.	
Kabelschacht	
Bank	
Abfallbehälter	
Lichtschacht	

Briefkasten	Verkehrszeichen	Baum vorh.	Graben vorhanden
Hydrant Ober-/Unterflur	Befestigungsart vorh.	Busch	Böschung vorhanden
Schieber/Absteller Wasser	Bushaltestelle	Treppe	Durchlaß Dimension
Kilometerstein	Hinweistafeln Zone 30/UH	Pumpe	Geländer
Leitpfosten	Straßen-/Ortschild	Ortsdurchfahrtstein	Höhenfestpunkt lfd. Nr.
Polygonpunkt	Wegweiser	Entwässerungsrinne	Höhenhilfspotpunkt lfd. Nr.

Rechteckpflaster, rot	Asphalt	Fahrbahnquerneigung	Ablauf 50/30 gepl.
Entwässerungsrinne	Rasensaat	Hochpunkt	Ablauf 50/50 gepl.
Rippenplatten	Rechteckpflaster, grau	Tiefpunkt	Tief-/Hoch-/Rundbord
Noppenplatten	Wassergebundene Decke	Achsbeschriftung	RW-Sammier geplant
		Schacht geplant	
		Anschlussleitung	
		Abläufe DN 150	

- Legende: Taktiles Leitsystem
- AF : Auffindestreifen
 - AMF: Aufmerksamkeitsfeld
 - AZF : Abzweigfeld
 - BS : Kontrastierender Begleitstreifen
 - EF : Einstiegsfeld
 - LS : Leitstreifen
 - RF : Richtungsfeld
 - SF : Sperrfeld


Anlage zur Ausschreibung

Region Hannover - Hildesheimer Straße 20 - 30169 Hannover
Tel. 0511 / 616 - 0
E-Mail: zentrale.vergabe@region-hannover.de

Barrierefreier Umbau von 9 Bushaltestellen in der Wedemark

Bauteil: Lageplan Bestenbostel

Maßstab: 1 : 100

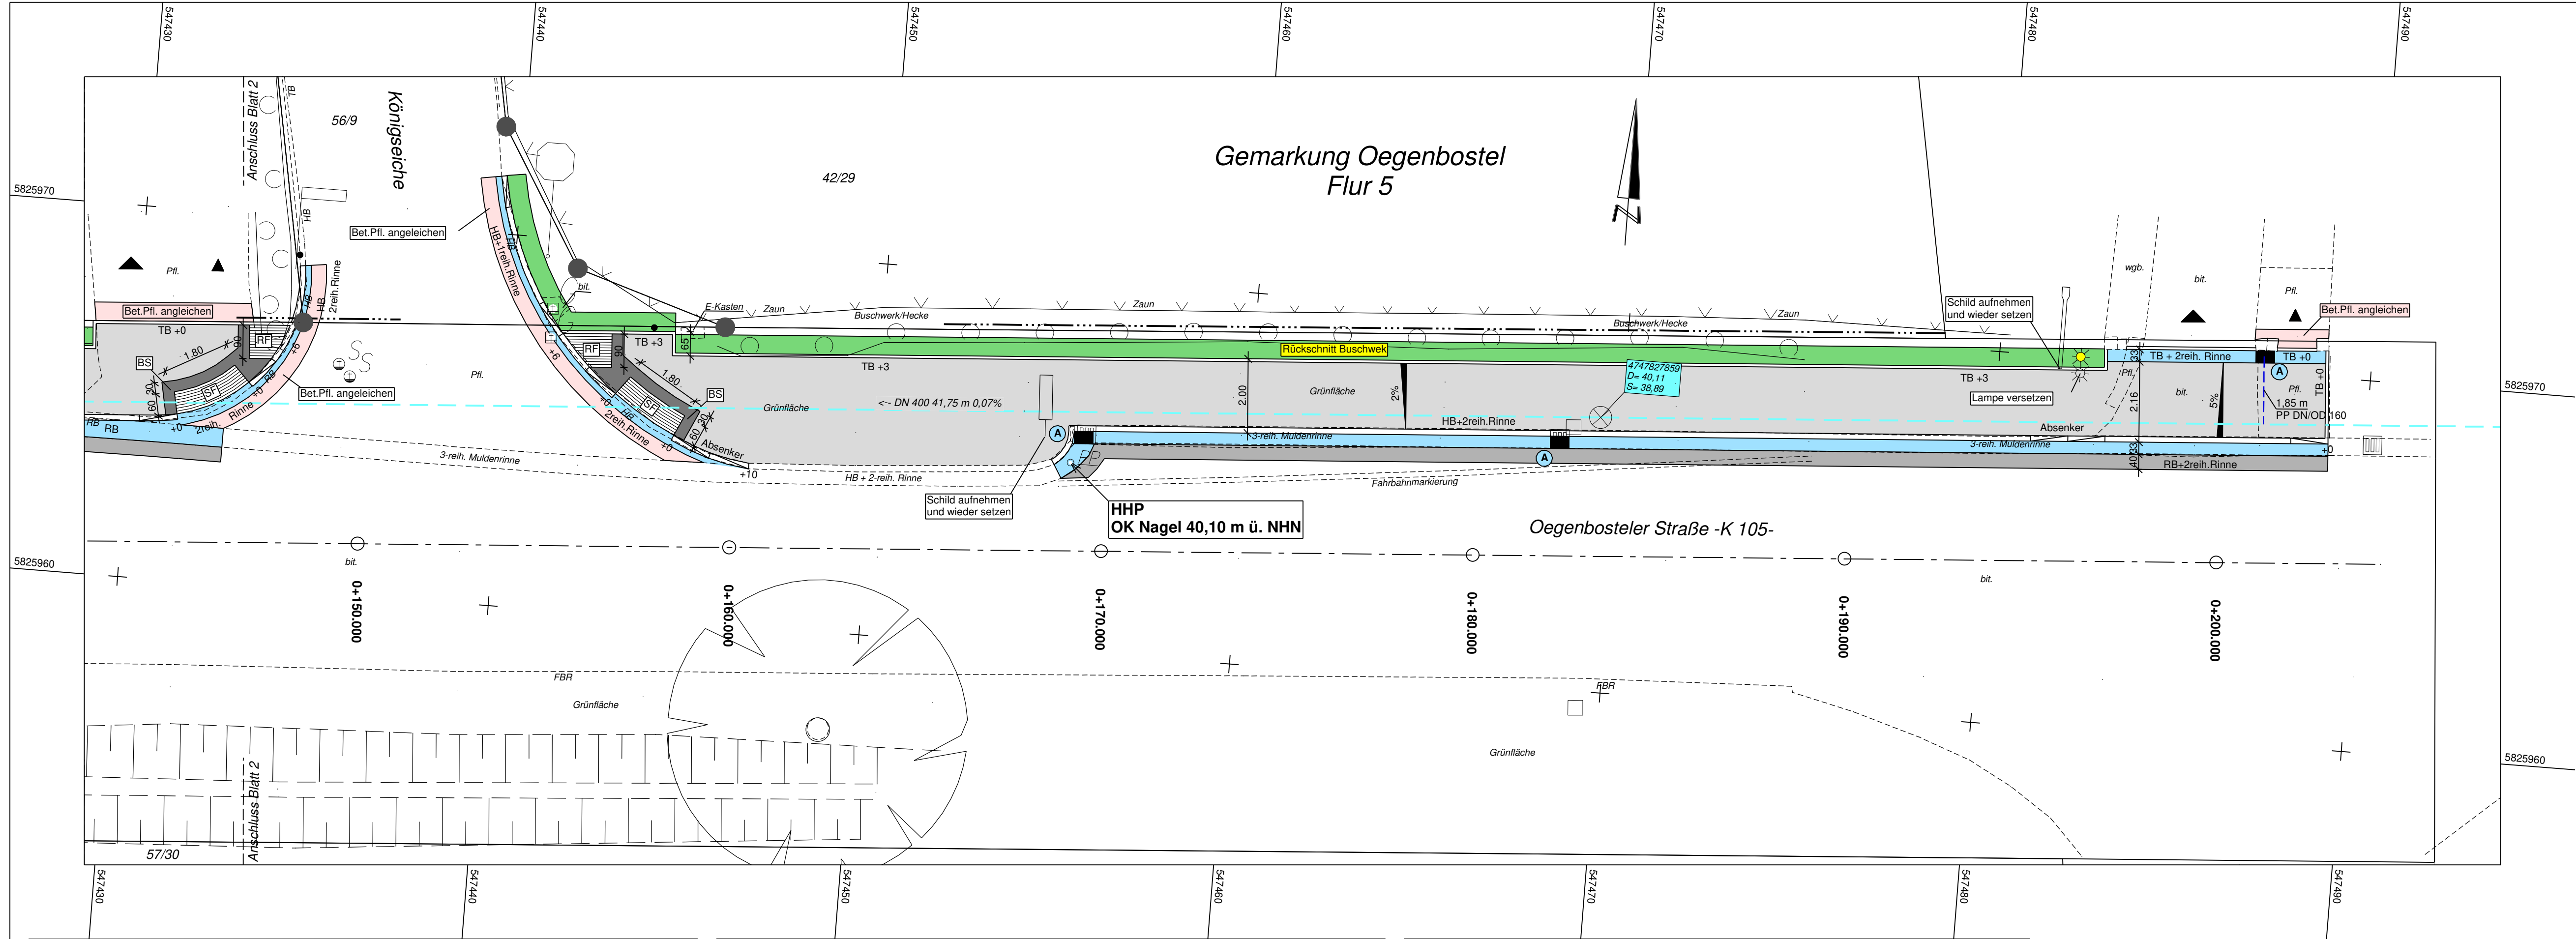

Zeichenerklärung	
Lageplan	
--- Gemarkungsgrenze	
--- Flurgrenze	
--- Gemeindegrenze	
--- Flurstücksgrenze mit Vemarkung	
Zaun	
Hecke	
Mauer	
Mauer mit Zaun	
Winkelstütze	
Mauer mit Pfeilern	
Telefonzelle	
Verteilerkasten	
Lampe	
Schacht vorhanden	
Einfahrt/Eingang	
Elt-Mast/A-Mast	
Ablauf 50/30 vorh.	
Ablauf 50/50 vorh.	
Kabelschacht	
Bank	
Abfallbehälter	
Lichtschacht	

Briefkasten	Verkehrszeichen	Baum vorh.	Graben vorhanden
Hydrant Ober-/Unterflur	Befestigungsart vorh.	Busch	Böschung vorhanden
Schieber/Absteller Wasser	Bushaltestelle	Treppe	Durchlaß Dimension
Kilometerstein	Hinweistafeln Zone 30/UH	Pumpe	Geländer
Leitpfosten	Straßen-/Ortschild	Ortsdurchfahrtsstein	Höhenfestpunkt lfd. Nr.
Polygonpunkt	Wegweiser	Entwässerungsrinne	Höhenhilfsspunkt lfd. Nr.

Rechteckpflaster, rot	Asphalt	Fahrbahnquerneigung	Ablauf 50/30 gepl.
Entwässerungsrinne	Rasensaat	Hochpunkt	Ablauf 50/50 gepl.
Rippenplatten	Rechteckpflaster, grau	Tiefpunkt	Tief-/Hoch-/Rundbord
Noppenplatten	Wassergebundene Decke	Achsbeschriftung	RW-Sammler geplant
		Schacht geplant	
		Anschlusleitung	
		Abläufe DN 150	


- Legende: Taktiles Leitsystem**
- AF : Auffindestreifen
 - AMF: Aufmerksamkeitsfeld
 - AZF : Abzweigfeld
 - BS : Kontrastierender Begleitsstreifen
 - EF : Einstiegsfeld
 - LS : Leitstreifen
 - RF : Richtungsfeld
 - SF : Sperrfeld

Anlage zur Ausschreibung

 Region Hannover - Hildesheimer Straße 20 - 30169 Hannover
Tel. 0511 / 616 - 0
E-Mail: zentrale.vergabe@region-hannover.de

Barrierefreier Umbau von 9 Bushaltestellen in der Wedemark

Bauteil: Lageplan Bestenbostel Maßstab: 1 : 100

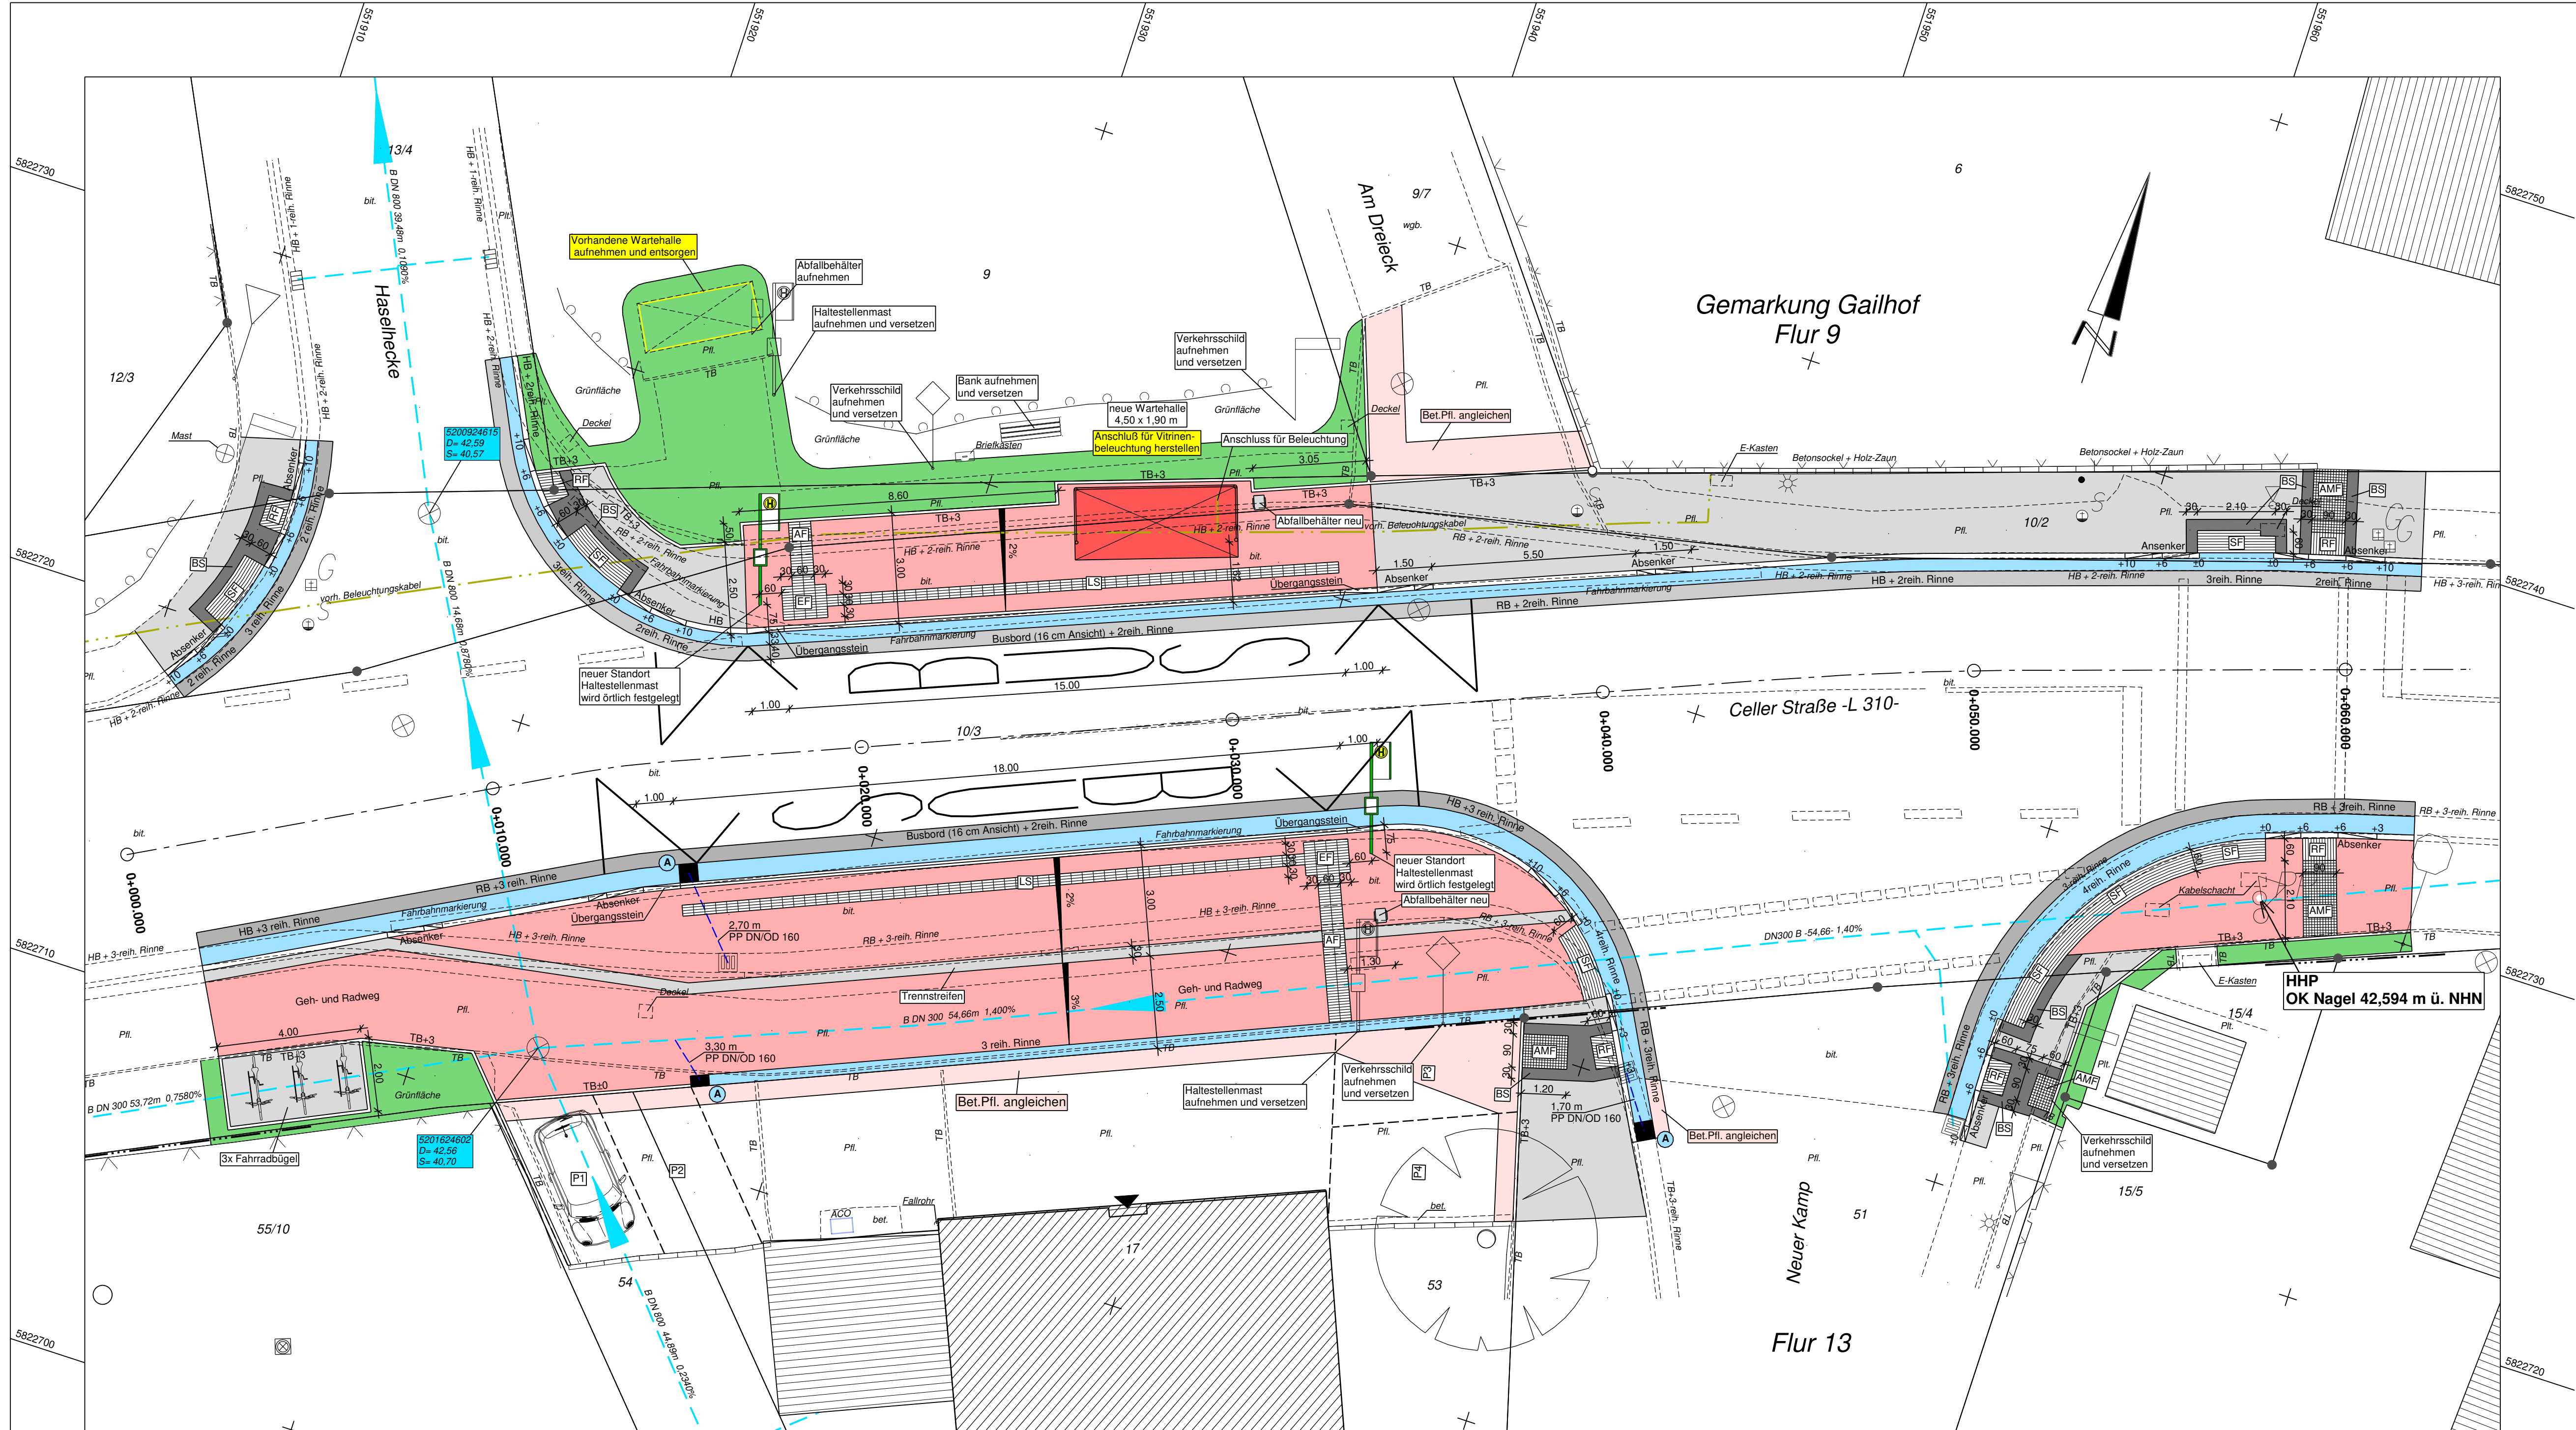

- Legende: Taktiles Leitsystem**
- | | |
|---------------------------------------|--------------------|
| AF : Auffindestreifen | EF : Einstiegsfeld |
| AMF: Aufmerksamkeitsfeld | LS : Leitstreifen |
| AZF : Abzweigfeld | RF : Richtungsfeld |
| BS : Kontrastierender Begleitstreifen | SF : Sperrfeld |

Zeichenerklärung

Lageplan	
Gemarkungsgrenze	
Flurgrenze	
Gemeindegrenze	
Flurstücksgrenze mit Vermarkung	

Zaun	
Hecke	
Mauer	
Mauer mit Zaun	
Winkelstütze	
Mauer mit Pfeilern	

Telefonzelle	
Verteilerkasten	
Lampe	
Schacht vorhanden	
Einfahrt/Eingang	
Ein-Mast/A-Mast	

Ablauf 50/30 vorh.	
Ablauf 50/50 vorh.	
Kabelschacht	
Bank	
Abfallbehälter	
Lichtschacht	

Briefkasten	
Hydrant Ober-/Unterflur	
Schieber/Absteller Wasser	
Kilometerstein	
Leitpfosten	
Polygonpunkt	

Verkehrszeichen	
Befestigungsart vorh.	
Bushaltestelle	
Hinweistafeln Zone 30/UH	
Straßen-/Ortschild	
Wegweiser	

Baum vorh.	
Busch	
Treppe	
Pumpe	
Ortsdurchfahrtsstein	
Entwässerungsrinne	

Graben vorhanden	
Böschung vorhanden	
Durchlaß Dimension	
Geländer	
Höhenfestpunkt ffd. Nr.	
Höhenhilfsspunkt ffd. Nr.	

Rechteckpflaster, rot	
Entwässerungsrinne	
Rippentafeln	
Noppenplatten	
Asphalt	
Rasensaat	
Rechteckpflaster, grau	
Wassergebundene Decke	

Fahrbahnquerneigung	
Hochpunkt	
Tiefpunkt	
Achsbeschriftung	
Schacht geplant	
Anschlußleitung	
Ablauf DN 150	

Ablauf 50/30 gepl.	
Ablauf 50/50 gepl.	
Tief-Hoch-Rundbord	
RW-Sammler geplant	


Anlage zur Ausschreibung



Region Hannover - Hildesheimer Straße 20 - 30169 Hannover
Tel. 0511 / 616 - 0
E-Mail: zentrale.vergabe@region-hannover.de

Barrierefreier Umbau von 9 Bushaltestellen in der Wedemark

Bauteil: Lageplan Haltestelle "Gailhof am Dreieck" Maßstab: 1 : 100

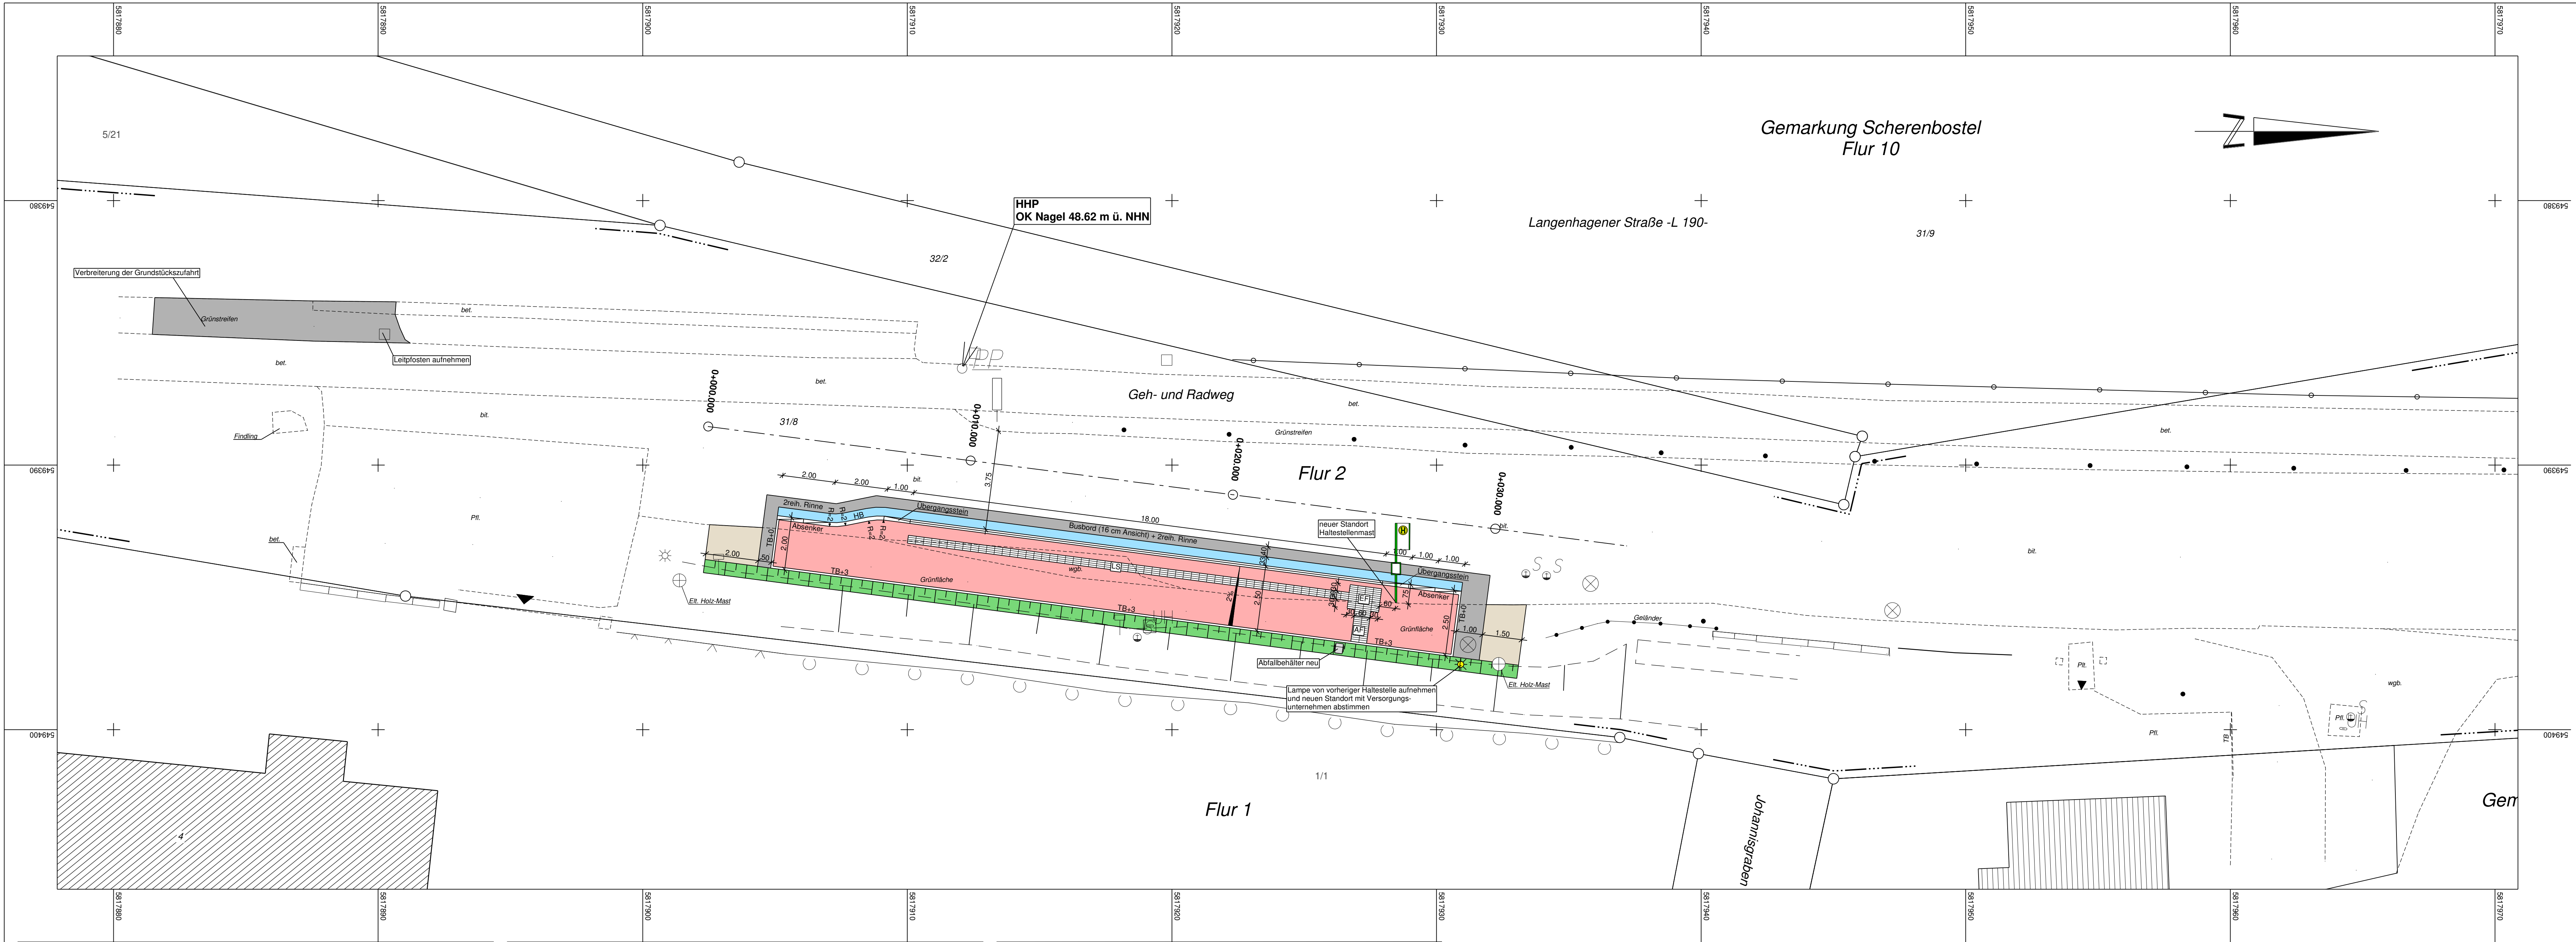

Lageplan		Zaun		Telefonzelle		Ablauf 50/30 vorh.		Briefkasten		Verkehrszeichen		Baum vorh.		Graben vorhanden		Rechteckpflaster, rot		Asphalt		Fahrbahnquerneigung		Ablauf 50/30 gepl.		Ablauf 50/50 gepl.		Tief-Hoch-Rundborn		RW-Sammler geplant									
		Hecke		Verteilerkasten		Ablauf 50/50 vorh.		Busch		Böschung vorhanden		Rasensaat		Rechteckpflaster, grau				Wassergebundene Decke				Hochpunkt				Tiefpunkt			Achsenbeschriftung		Schacht geplant		Anschlußspülung		Abläufe DN 150		
		Mauer		Lampe		Kabelschacht		Treppe		Durchlaß Dimension		Geländer		Höhenfestpunkt Hfd. Nr.				Höhenhilfsmittel Hfd. Nr.				Höhenfestpunkt Hfd. Nr.				Höhenhilfsmittel Hfd. Nr.			Höhenfestpunkt Hfd. Nr.		Höhenhilfsmittel Hfd. Nr.		Höhenfestpunkt Hfd. Nr.		Höhenhilfsmittel Hfd. Nr.		
		Flurgrenze		Schacht vorhanden		Bank		Pumpe		Ortsdurchfahrtsstein		Entwässerungsrinne		Höhenfestpunkt Hfd. Nr.				Höhenhilfsmittel Hfd. Nr.				Höhenfestpunkt Hfd. Nr.				Höhenhilfsmittel Hfd. Nr.			Höhenfestpunkt Hfd. Nr.		Höhenhilfsmittel Hfd. Nr.		Höhenfestpunkt Hfd. Nr.		Höhenhilfsmittel Hfd. Nr.		
		Gemeindegrenze		Einfahrt/Eingang		Abfallbehälter		Höhenfestpunkt Hfd. Nr.		Höhenhilfsmittel Hfd. Nr.		
		Flurstücksgrenze mit Vermarkung		Ein-Mast/A-Mast		Lichtschacht		Höhenfestpunkt Hfd. Nr.		Höhenhilfsmittel Hfd. Nr.		

- Legende: Taktiles Leitsystem**
- AF : Auffindestreifen
 - AMF : Aufmerksamkeitsfeld
 - AZF : Abzweigfeld
 - BS : Kontrastierender Begleitsstreifen
 - EF : Einstiegsfeld
 - LS : Leitsstreifen
 - RF : Richtungsfeld
 - SF : Sperrfeld

Anlage zur Ausschreibung

Region Hannover - Hildesheimer Straße 20 - 30169 Hannover
Tel. 0511 / 616 - 0
E-Mail: zentrale.vergabe@region-hannover.de

Barrierefreier Umbau von 9 Bushaltestellen in der Wedemark

Bauteil: Lageplan Haltestelle "Schlage Ickhorst" Maßstab: 1 : 100