



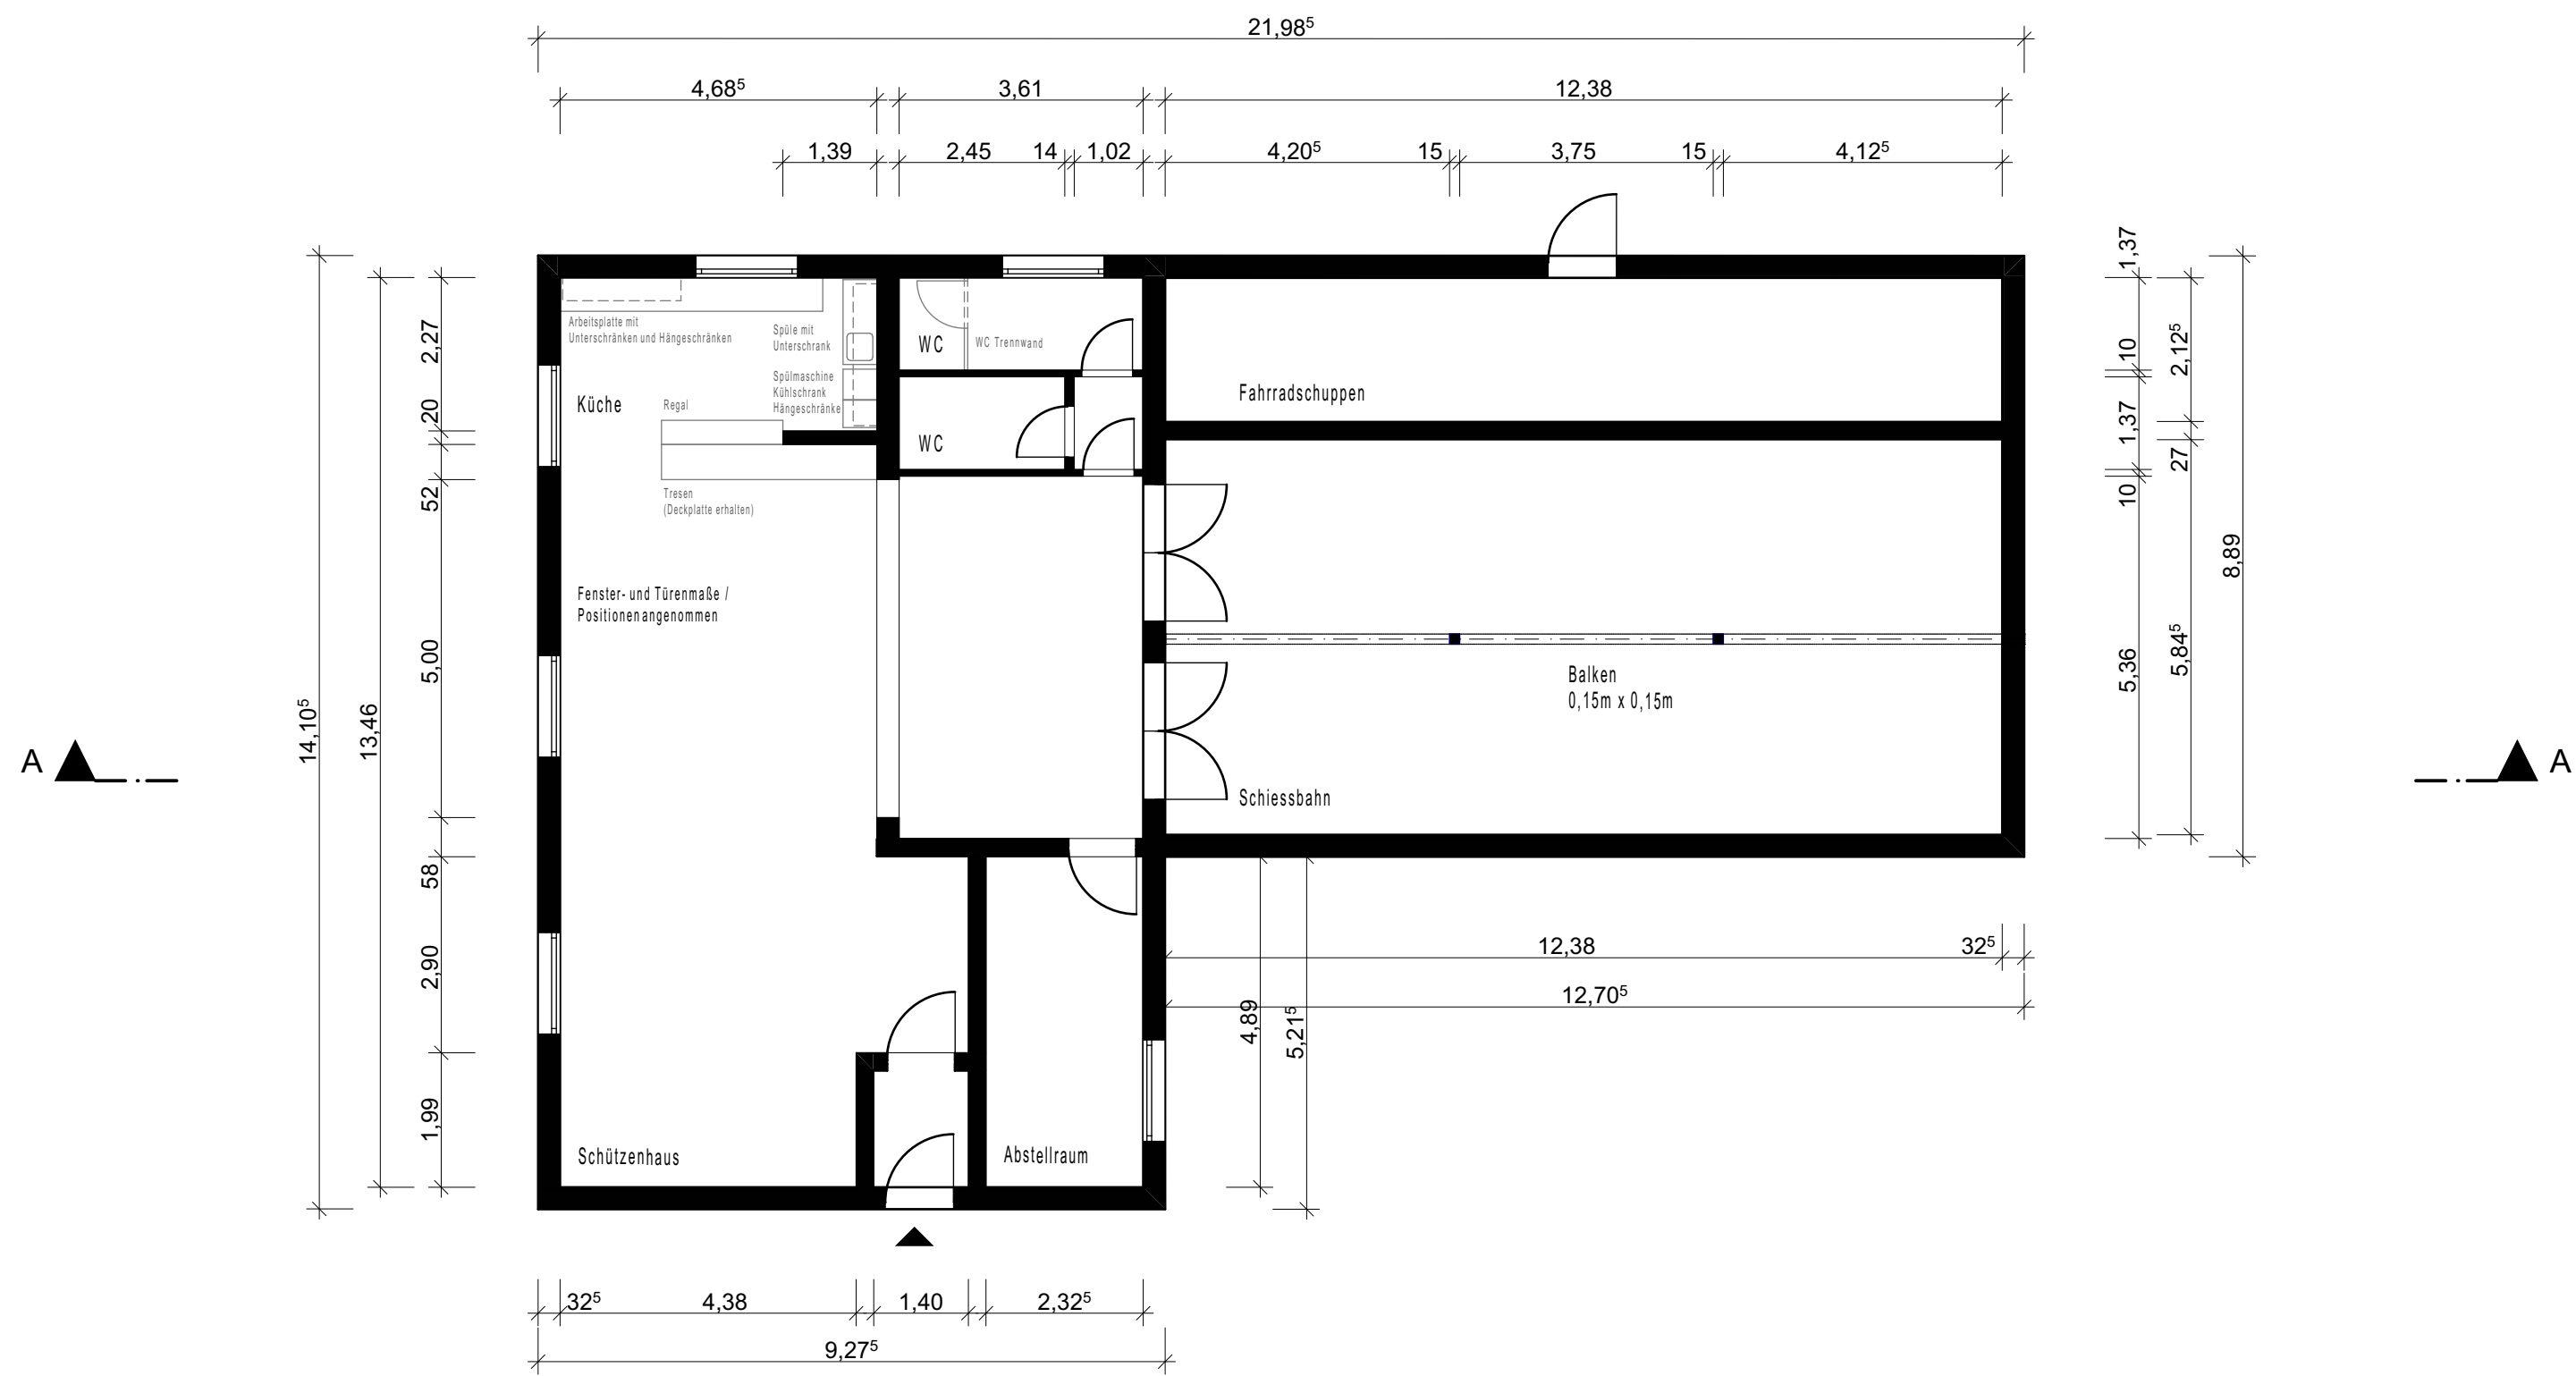

Grundriss

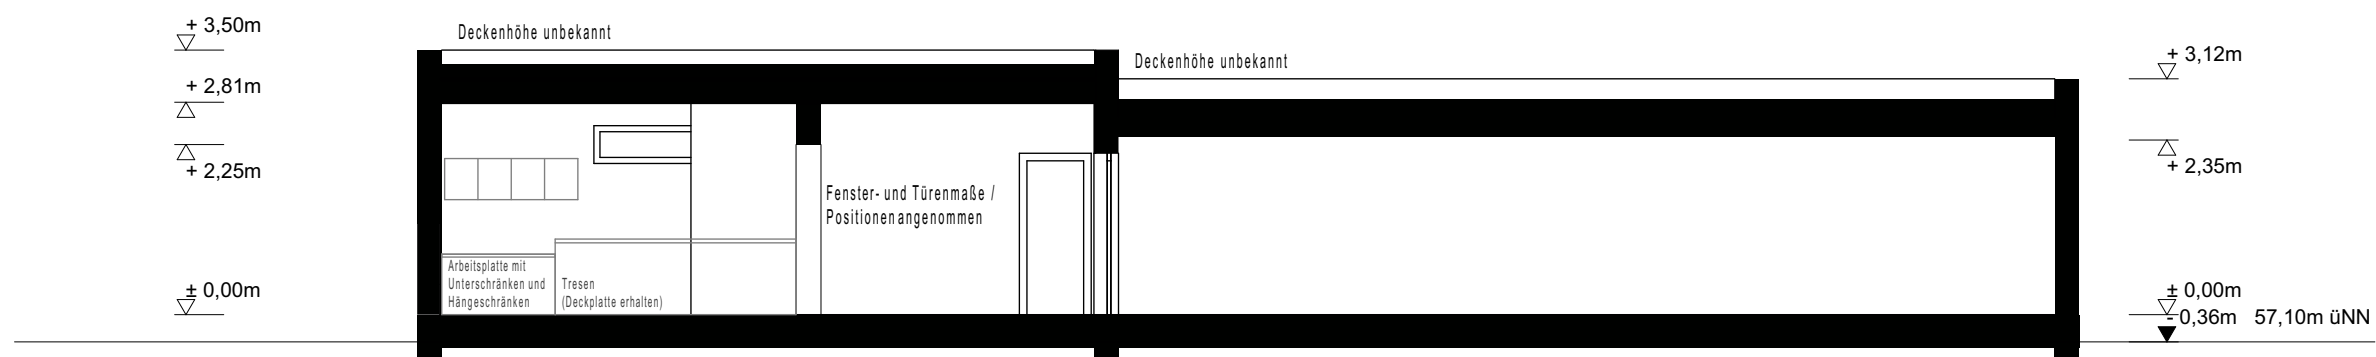

Schnitt A-A

Keine Originalpläne vorhanden. Plan nach örtlichem Aufmaß konstruiert.

Projektnr: 41423	Bearbeiter: AJ	Erst.-Datum: 14.04.2025	Maßstab: 1:100	Blattgröße: A2
Bauherr: Stadt Hemmingen Rathauspl. 1, 30966 Hemmingen			Zeichnung: Schützenhaus Grundriss und Schnitt	
Projekt: 41423 GS Arnum Klapperweg 18, 30966 Hemmingen			Plan-Nummer: 41423 EGS.00.100	