


Schacht DN 1000 mit Kunststoffschale

Schacht nach FBS-Richtlinie
Betonfertigteile nach DIN EN 1917 und DIN V 4034-1

SCHNITT A-A

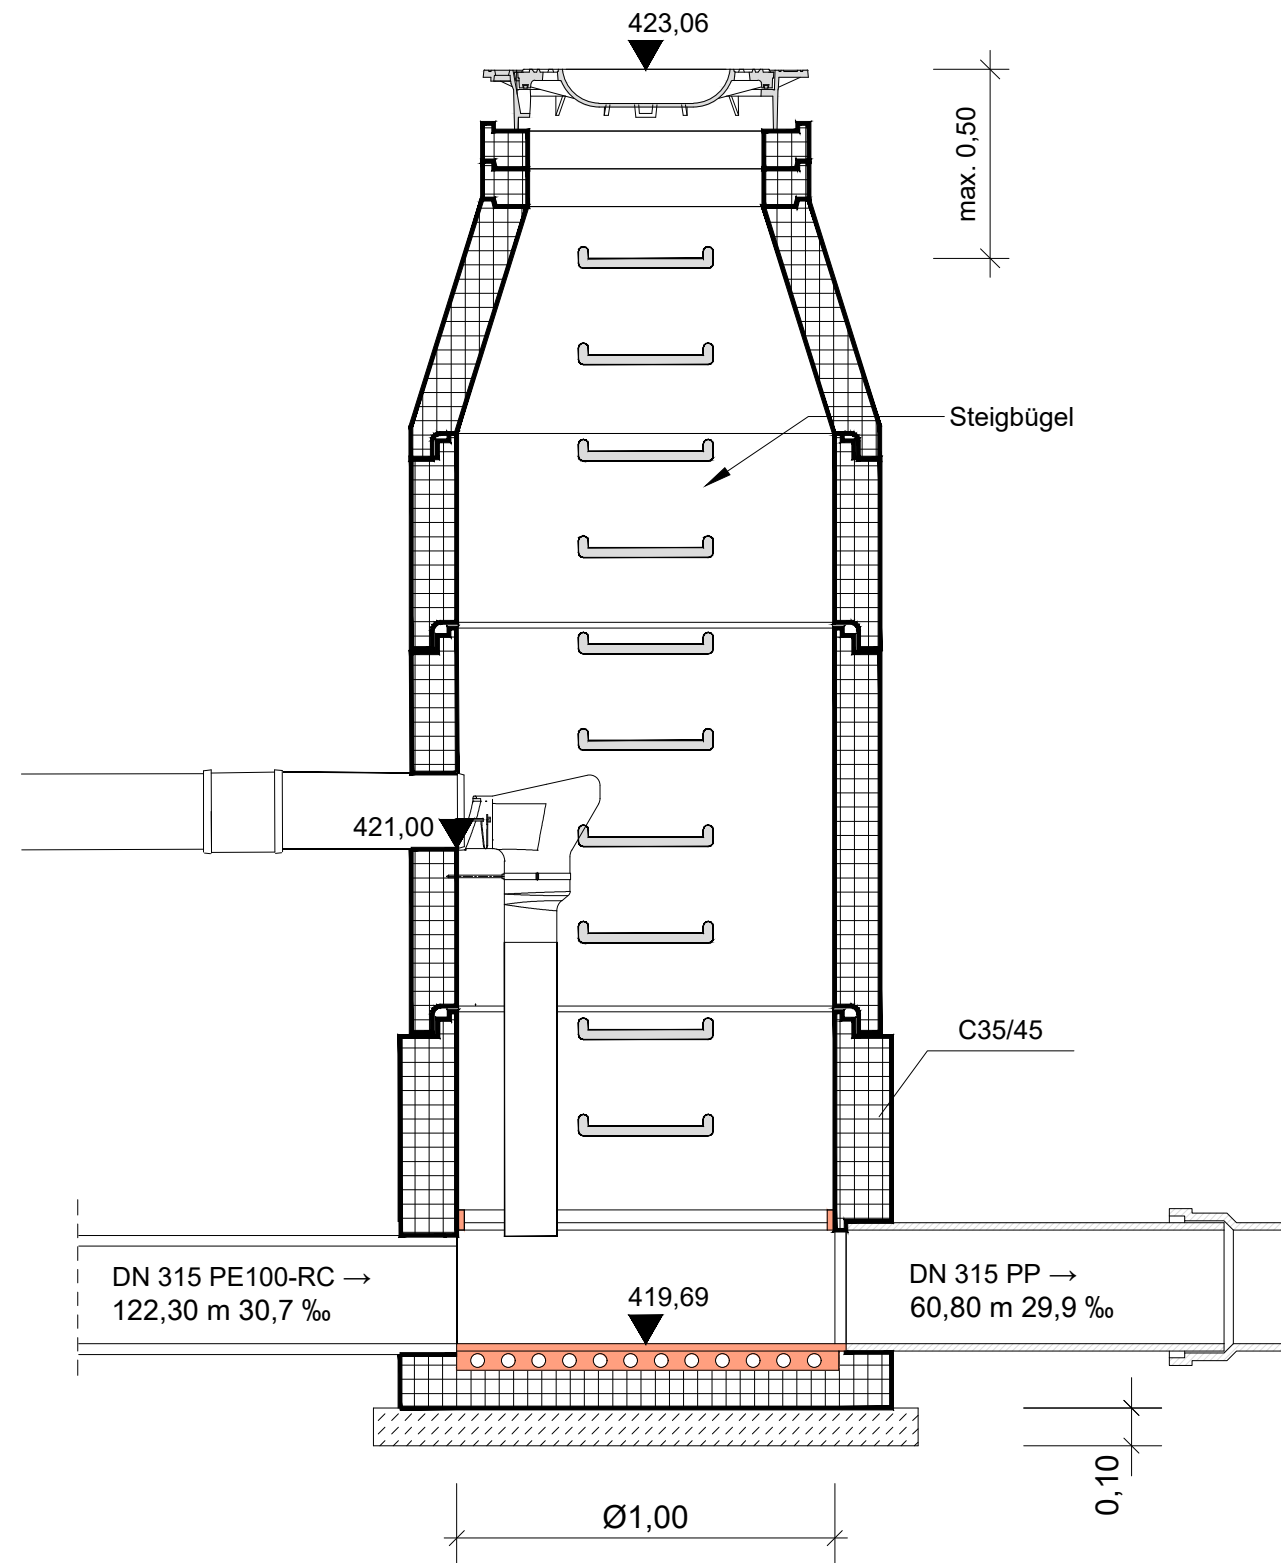

Schachtabdeckung, DIN EN 124, Nennweite 600,
Klasse D 400 mit Lüftungsöffnungen
Schmutzfänger nach DIN 1221

Auflagering DN 625
Auflagering DN 625

Schachtkonus 1000/625/600


Schachtring DN 1000

Schachtring DN 1000

Schachtunterteil als
Betonfertigteile
nach DIN 4034 Teil1
mit Kunststoffschale

Sauberkeitsschicht C12/15

GRUNDRISS

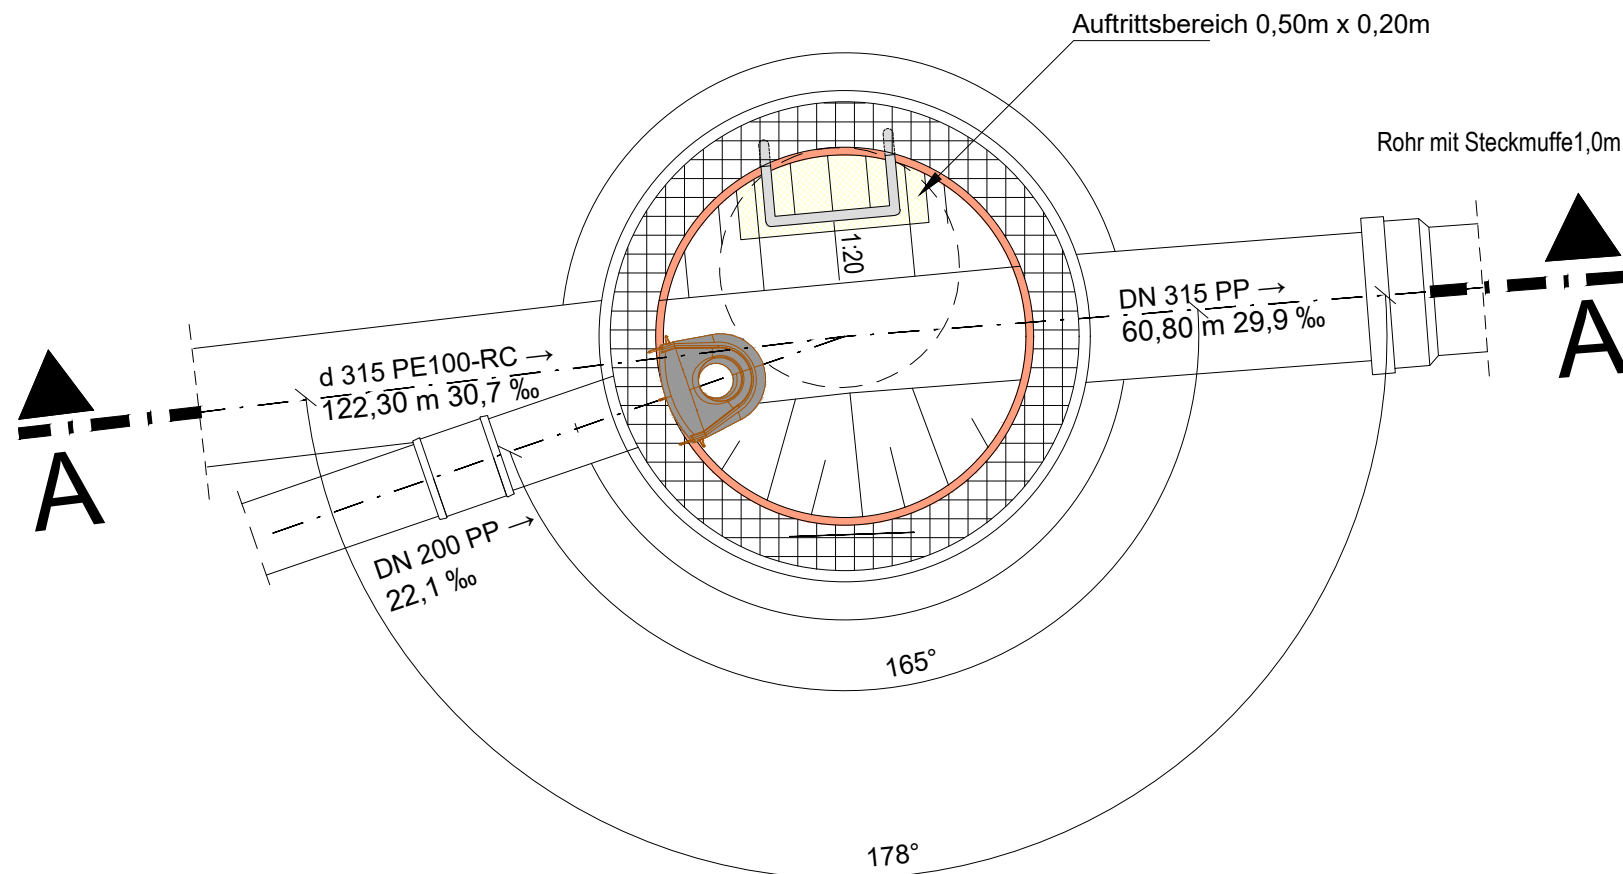

Vermessung: Stadtverwaltung Plauen Fachgebiet Geoinformation und Vermessung		Lagebezug : ETRS89/UTM33 Höhenbezug : HN76	
Nr.	Änderungen	geänd.	gez.

 Zweckverband Wasser und Abwasser Vogtland Hammerstraße 28 08523 Plauen		Anlage Nr.: 4	
Vorhaben : Ausschreibungsunterlage		Plan Nr.: 4.9	
Plauen, Neundorfer Straße Kanалnetzauswechslung Mischwasser I.41026-0460		2025	Monat
Maßstab : 1:20		entw.	März
Schacht MW3		gez.	März
Vorhabenträger : Zweckverband Wasser und Abwasser Vogtland		gepr.	März
Aufgestellt:			
Datum	Unterschrift	Datum	Unterschrift