


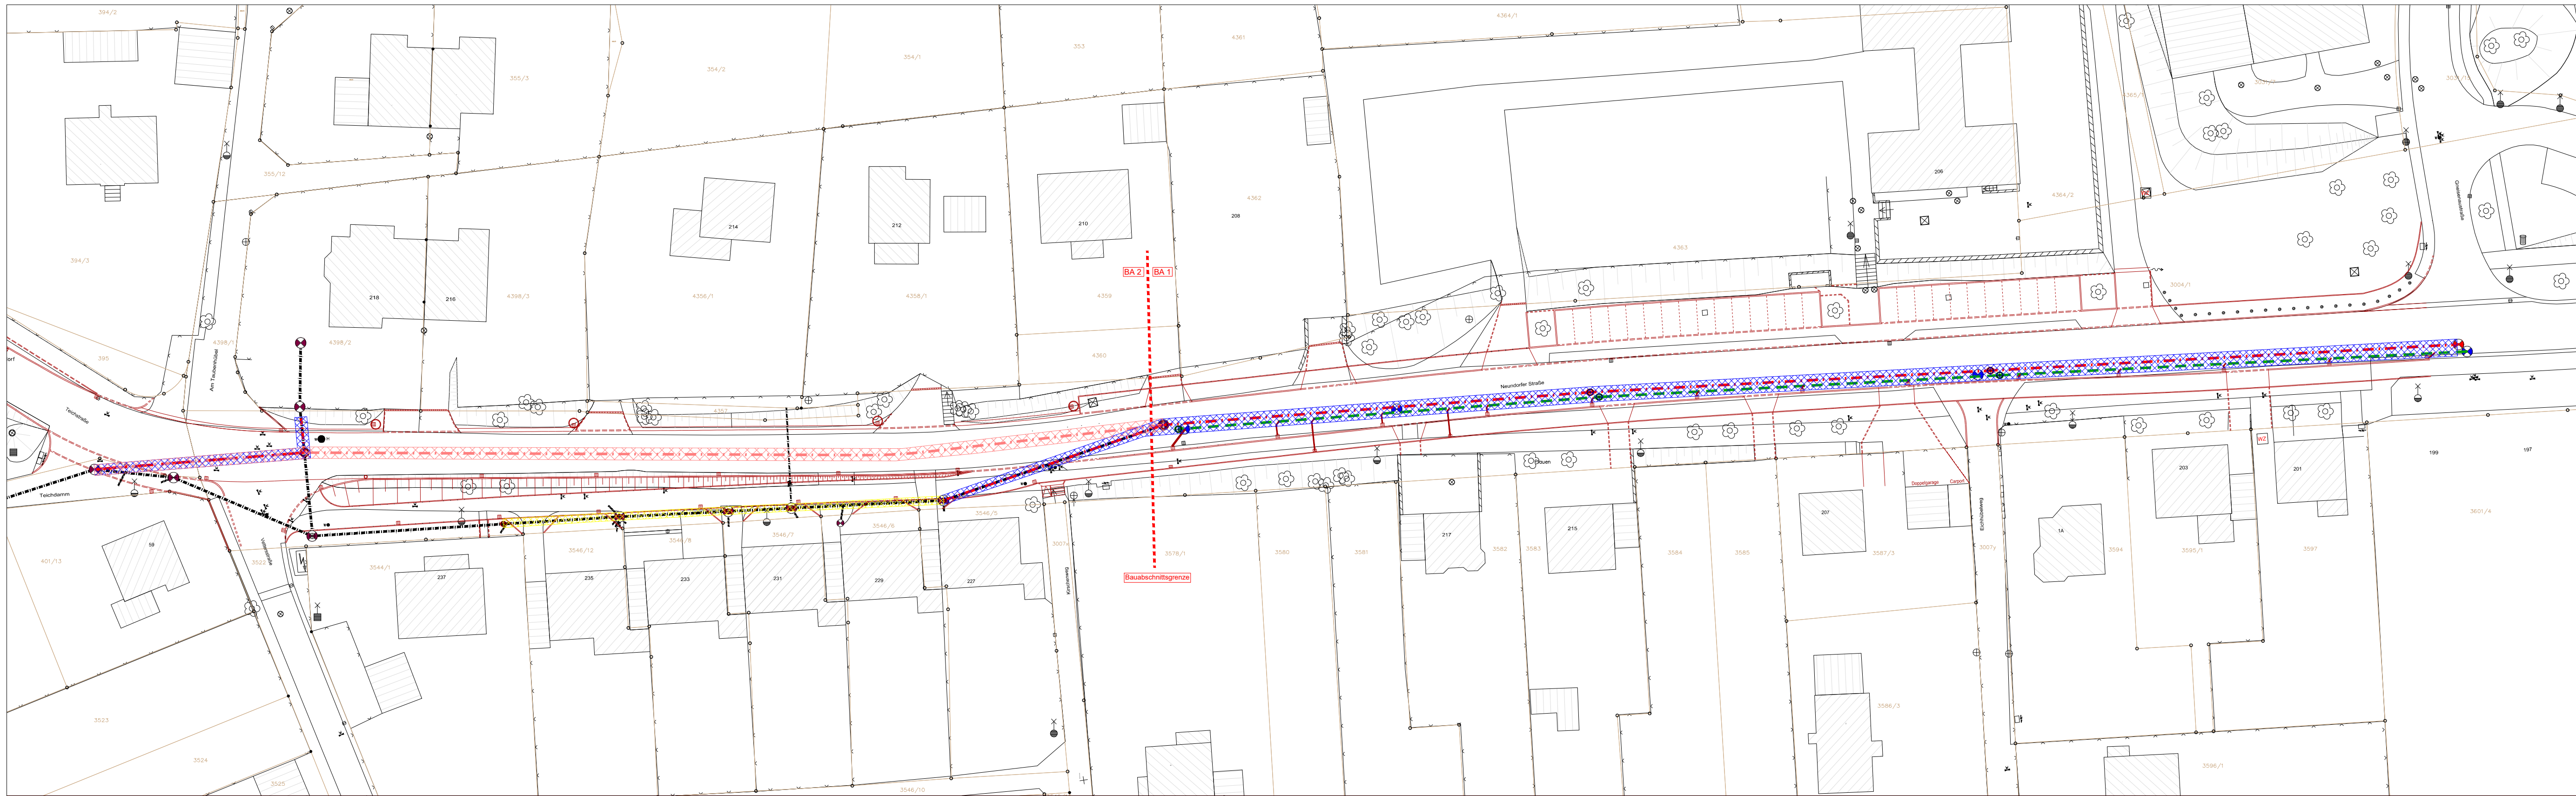

- Legende
- Offene Bauweise
 - Spülbohren
 - Kanalsanierung (Liningverfahren)

Vermessung: Stadtverwaltung Plauen Fachgebiet Geoinformation und Vermessung		Lagebezug : ETRS89/UTM33 Höhenbezug : HN76		
Nr.	Änderungen	geänd.	gez.	gepr.

Zweckverband Wasser und Abwasser Vogtland Hammerstraße 28 08523 Plauen				
Vorhaben : Ausschreibungsunterlage		Anlage Nr.: 4		
Plauen, Neundorfer Straße Kanalnetzauswechslung Mischwasser I.41026-0460		Plan Nr.: 4.2		
		2025	Monat	Name
		entw.	März	
Maßstab : 1:500		gez.	März	
Übersichtslageplan Bauweisen		gepr.	März	
Vorhabenträger : Zweckverband Wasser und Abwasser Vogtland		Aufgestellt:		
Datum	Unterschrift	Datum	Unterschrift	