



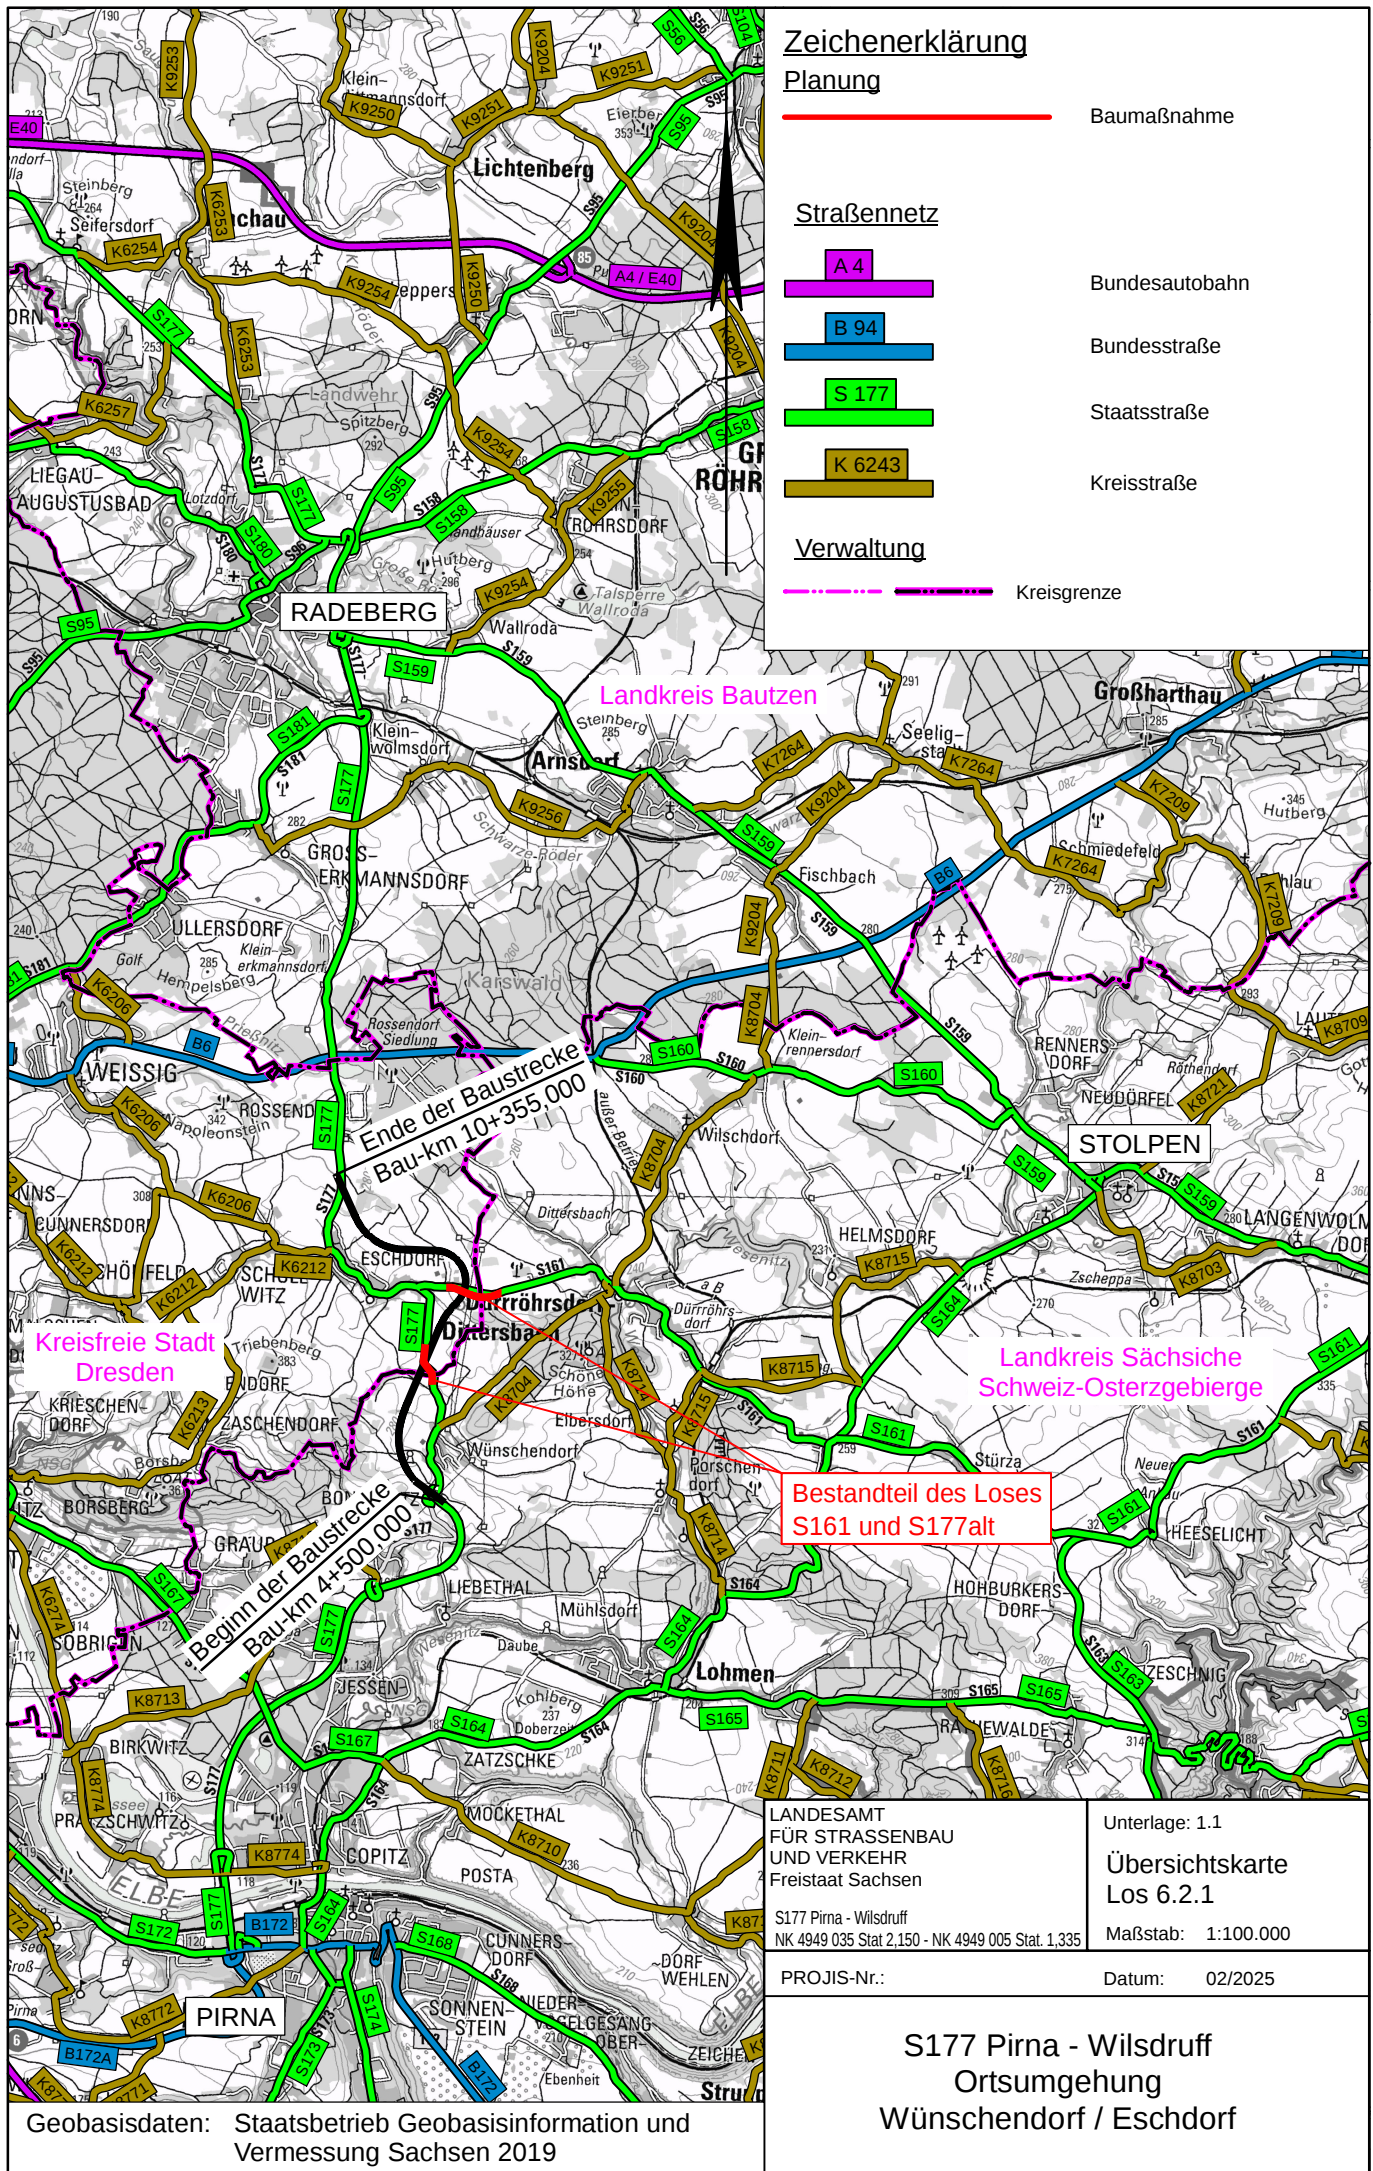

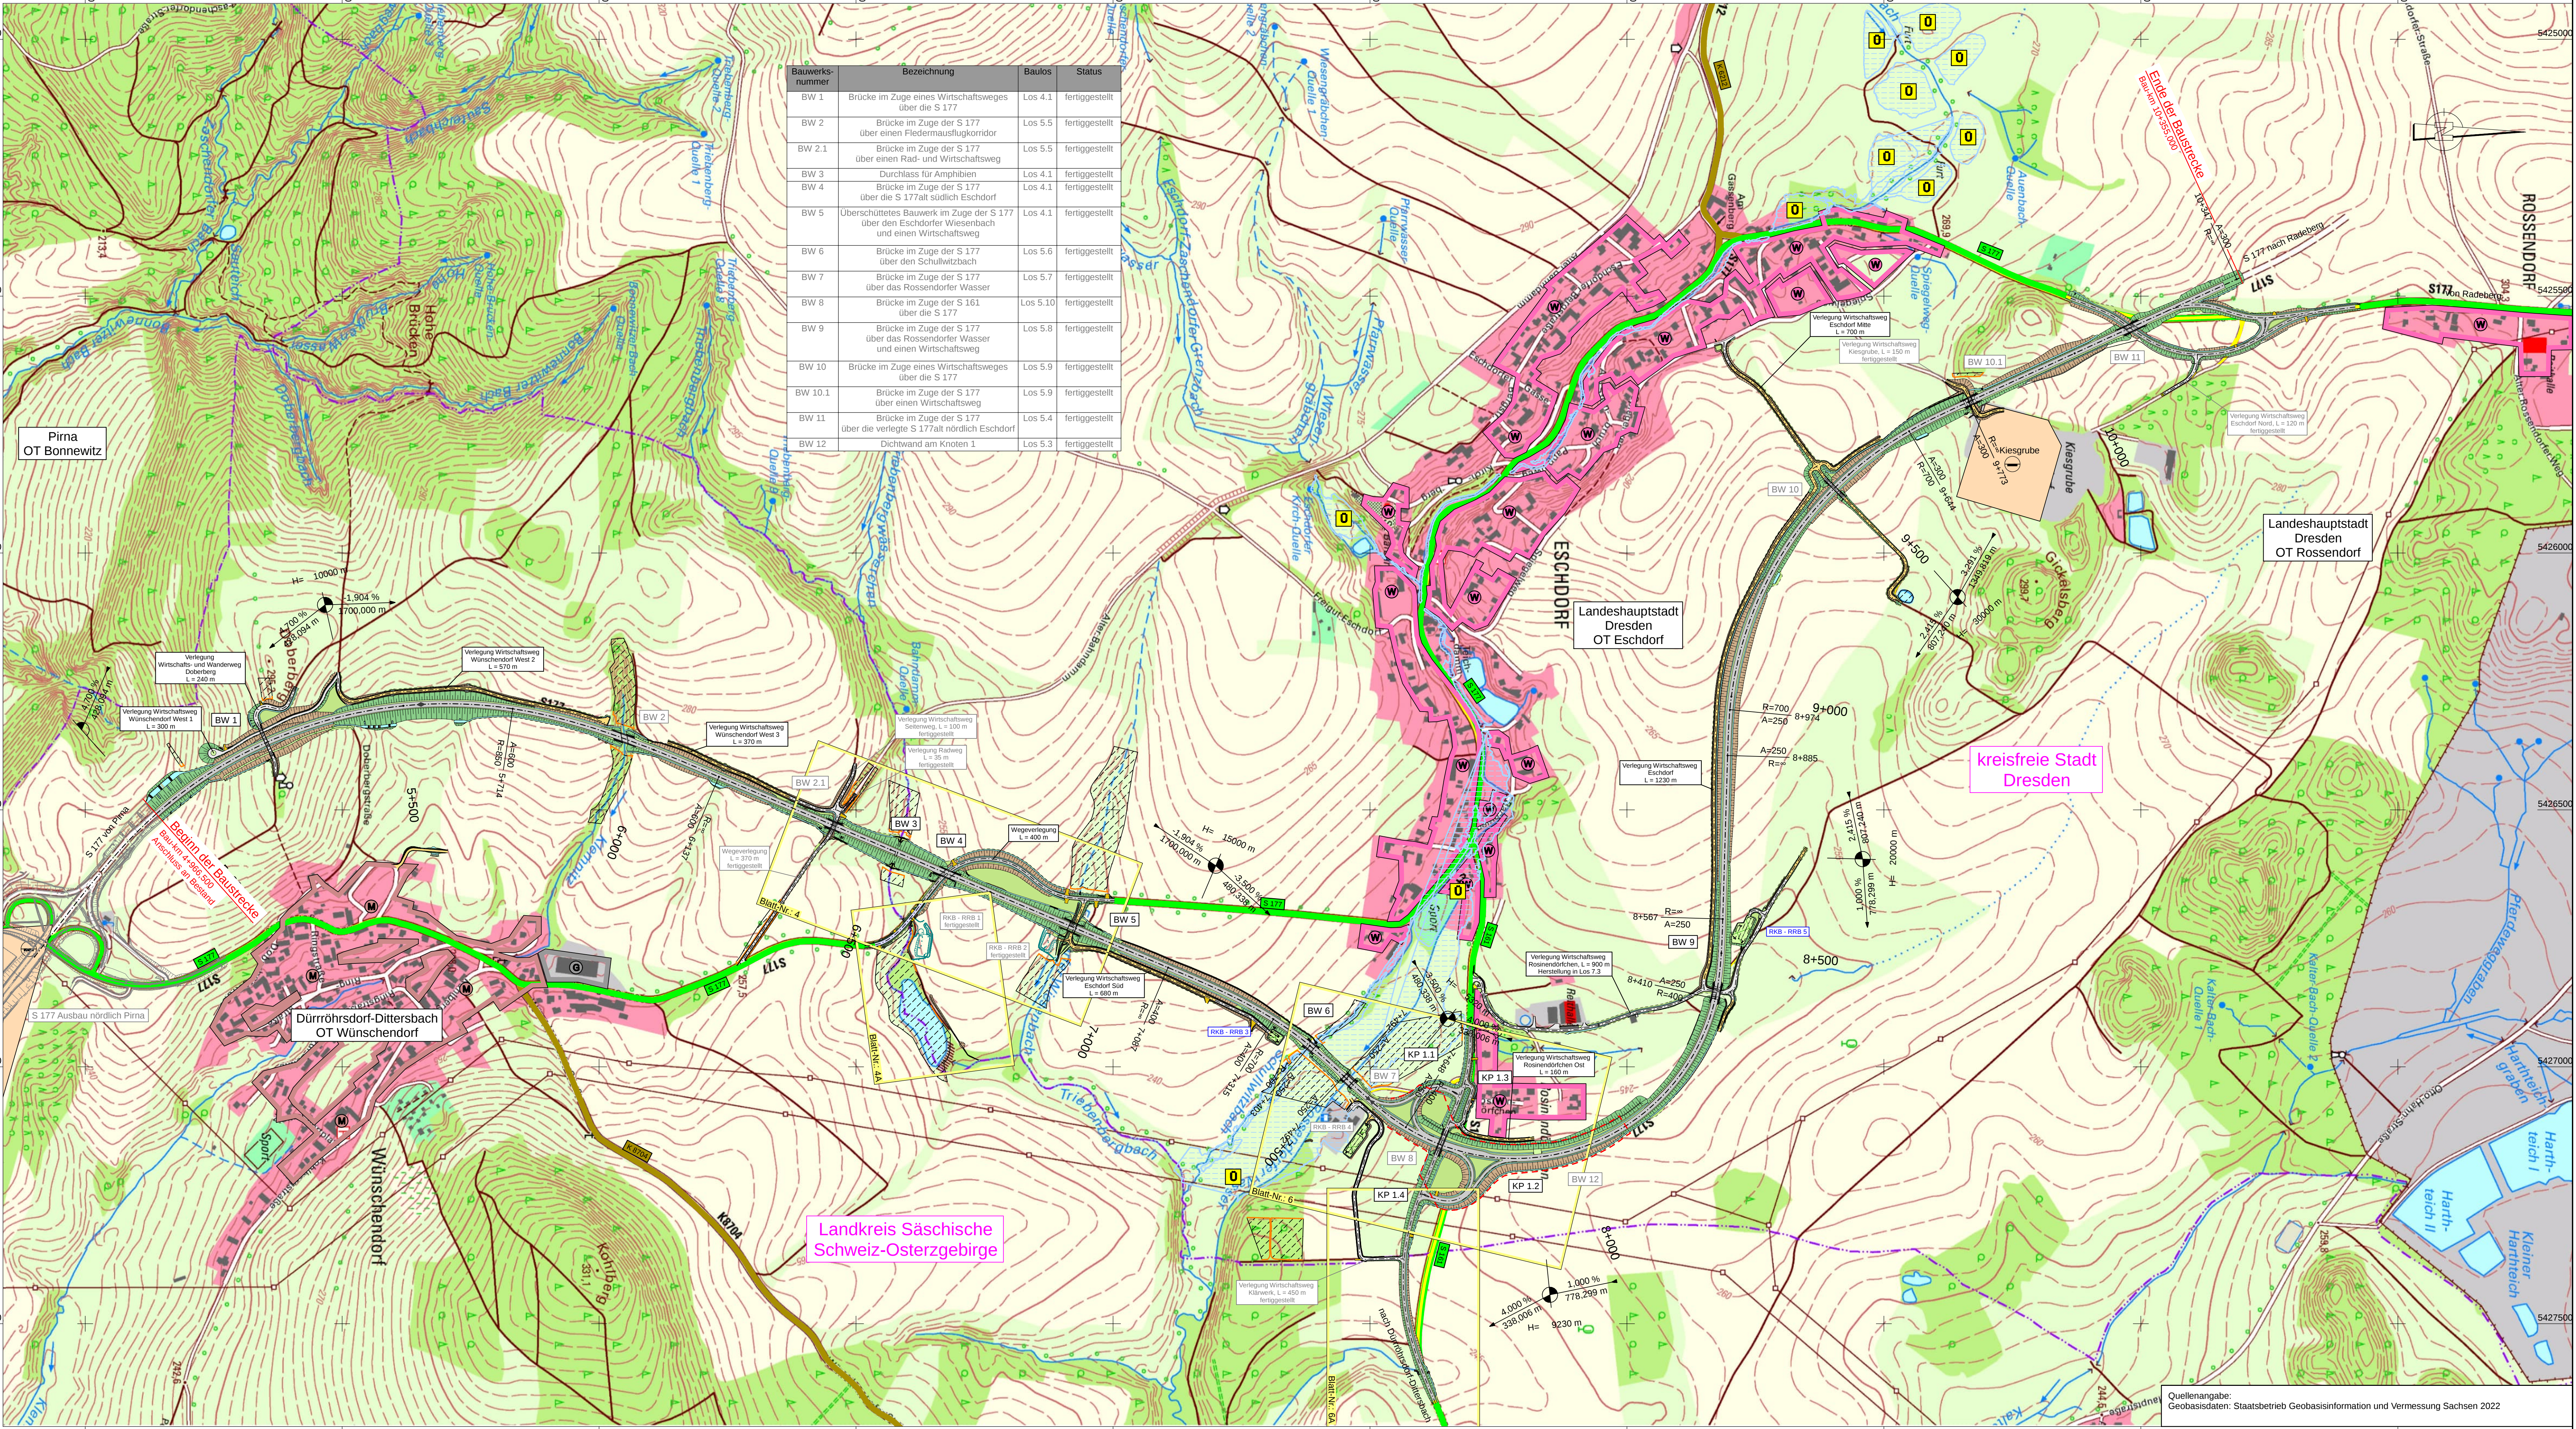

Bauwerksnummer	Bezeichnung	Baulos	Status
BW 1	Brücke im Zuge eines Wirtschaftsweges über die S 177	Los 4.1	fertiggestellt
BW 2	Brücke im Zuge der S 177 über einen Fledermauskorridor	Los 5.5	fertiggestellt
BW 2.1	Brücke im Zuge der S 177 über einen Rad- und Wirtschaftsweg	Los 5.5	fertiggestellt
BW 3	Durchlass für Amphibien	Los 4.1	fertiggestellt
BW 4	Brücke im Zuge der S 177 über die S 177alt südlich Eschdorf	Los 4.1	fertiggestellt
BW 5	Überschüttetes Bauwerk im Zuge der S 177 über den Eschdorfer Wiesenbach und einen Wirtschaftsweg	Los 4.1	fertiggestellt
BW 6	Brücke im Zuge der S 177 über den Schultzbach	Los 5.6	fertiggestellt
BW 7	Brücke im Zuge der S 177 über das Rosendorfer Wasser	Los 5.7	fertiggestellt
BW 8	Brücke im Zuge der S 161 über die S 177	Los 5.10	fertiggestellt
BW 9	Brücke im Zuge der S 177 über das Rosendorfer Wasser und einen Wirtschaftsweg	Los 5.8	fertiggestellt
BW 10	Brücke im Zuge eines Wirtschaftsweges über die S 177	Los 5.9	fertiggestellt
BW 10.1	Brücke im Zuge der S 177 über einen Wirtschaftsweg	Los 5.9	fertiggestellt
BW 11	Brücke im Zuge der S 177 über die S 177alt nördlich Eschdorf	Los 5.4	fertiggestellt
BW 12	Dichtwand am Knoten 1	Los 5.3	fertiggestellt

Planung

- Einschnittsböschung
- Fahrbahn mit Achse
- Dammböschung
- Wirtschaftsweg
- Straßeneinflächen
- Fahrbahnteiler / Insel
- Brücke
- Stützwand
- Dichtwand

Sonstiges

- Regenrückhaltebecken mit Nummer
- Rückbaustrecke
- Rückbaufläche

Straßennetz

- vorhanden
- geplant

Gebiete und Flächen

- vorhanden
- geplant

Verwaltung

- Kreisgrenze
- Gemeindegrenze

Schutzgebiete

- Natur Landschaft Wasser
- Überschungsungsgebiet

weitere Gebiete

- Wohnbaufläche
- gemischte Baufläche
- gewerbliche Baufläche
- Seitenentnahme / Abgrabung
- Tabuzone

Zeichenerklärung

- H = 20 000 m
- Neigungsbrechpunkt mit Angabe von Ausrichtungshalbmeser, Längsneigung und Abstand zum nächsten Neigungsbruchpunkt
- Gradientenhochpunkt
- Gradienteniefpunkt

Plan dient nur zu Kalkulationszwecken !

Freistaat Sachsen
Landesamt für Straßenbau und Verkehr
Niederlassung Meißen
Heinrich-Heine-Straße 23c
01662 Meißen

bearbeitet:

geprüft:

AUSSCHREIBUNG

LANDESAMT FÜR STRASSENBAU UND VERKEHR



Freistaat SACHSEN

S 177 / Pirna - Wilsdruff
NK 4949 035, Stat. 2.150 - NK 4949 005 Stat.1.335

Unterlage / Blatt-Nr.: 1 / 2
Übersichtslageplan
Los 6.2.1
von Bau-km 4+966,500 bis Bau-km 10+355,000
Maßstab 1:5000

**S 177 Pirna - Wilsdruff
Ortsumgebung
Wünschendorf / Eschdorf**

Quellenangabe:
Geobasisdaten: Staatsbetrieb Geobasisinformation und Vermessung Sachsen 2022

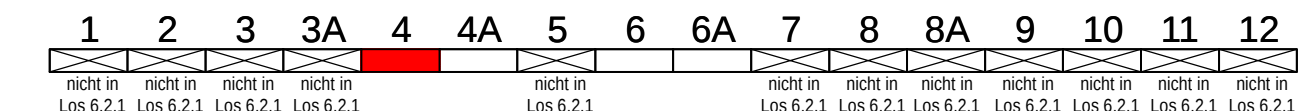 

Plan dient nur zu Kalkulationszwecken !


Freistaat Sachsen Landesamt für Straßenbau und Verkehr Niederlassung Meißen Heinrich-Heine-Straße 23c 01662 Meißen	bearbeitet:
	geprüft:

AUSSCHREIBUNG

LANDESAMT FÜR STRASSENBAU UND VERKEHR S 177 / Pirna - Wilsdruff NK 4949 035, Stat. 2.150 - NK 4949 005 Stat.1,335	 Freistaat SACHSEN	Unterlage / Blatt-Nr.: 2.1 / 4 Los 6.2.1 Markierung und verkehrs- regelnde Beschilderung Maßstab 1:500
---	---	---

S 177 Pirna - Wilsdruff
Ortsumgebung
Wünschendorf / Eschdorf

Lagesystem: RD/83 (Bessel)	Höhenystem: DHHN 92
Grundplan Vermessung Stand: 2004 mit Ergänzungsvermessungen bis 2023	erstellt: EIBS GmbH Bernhardstraße 92 01187 Dresden

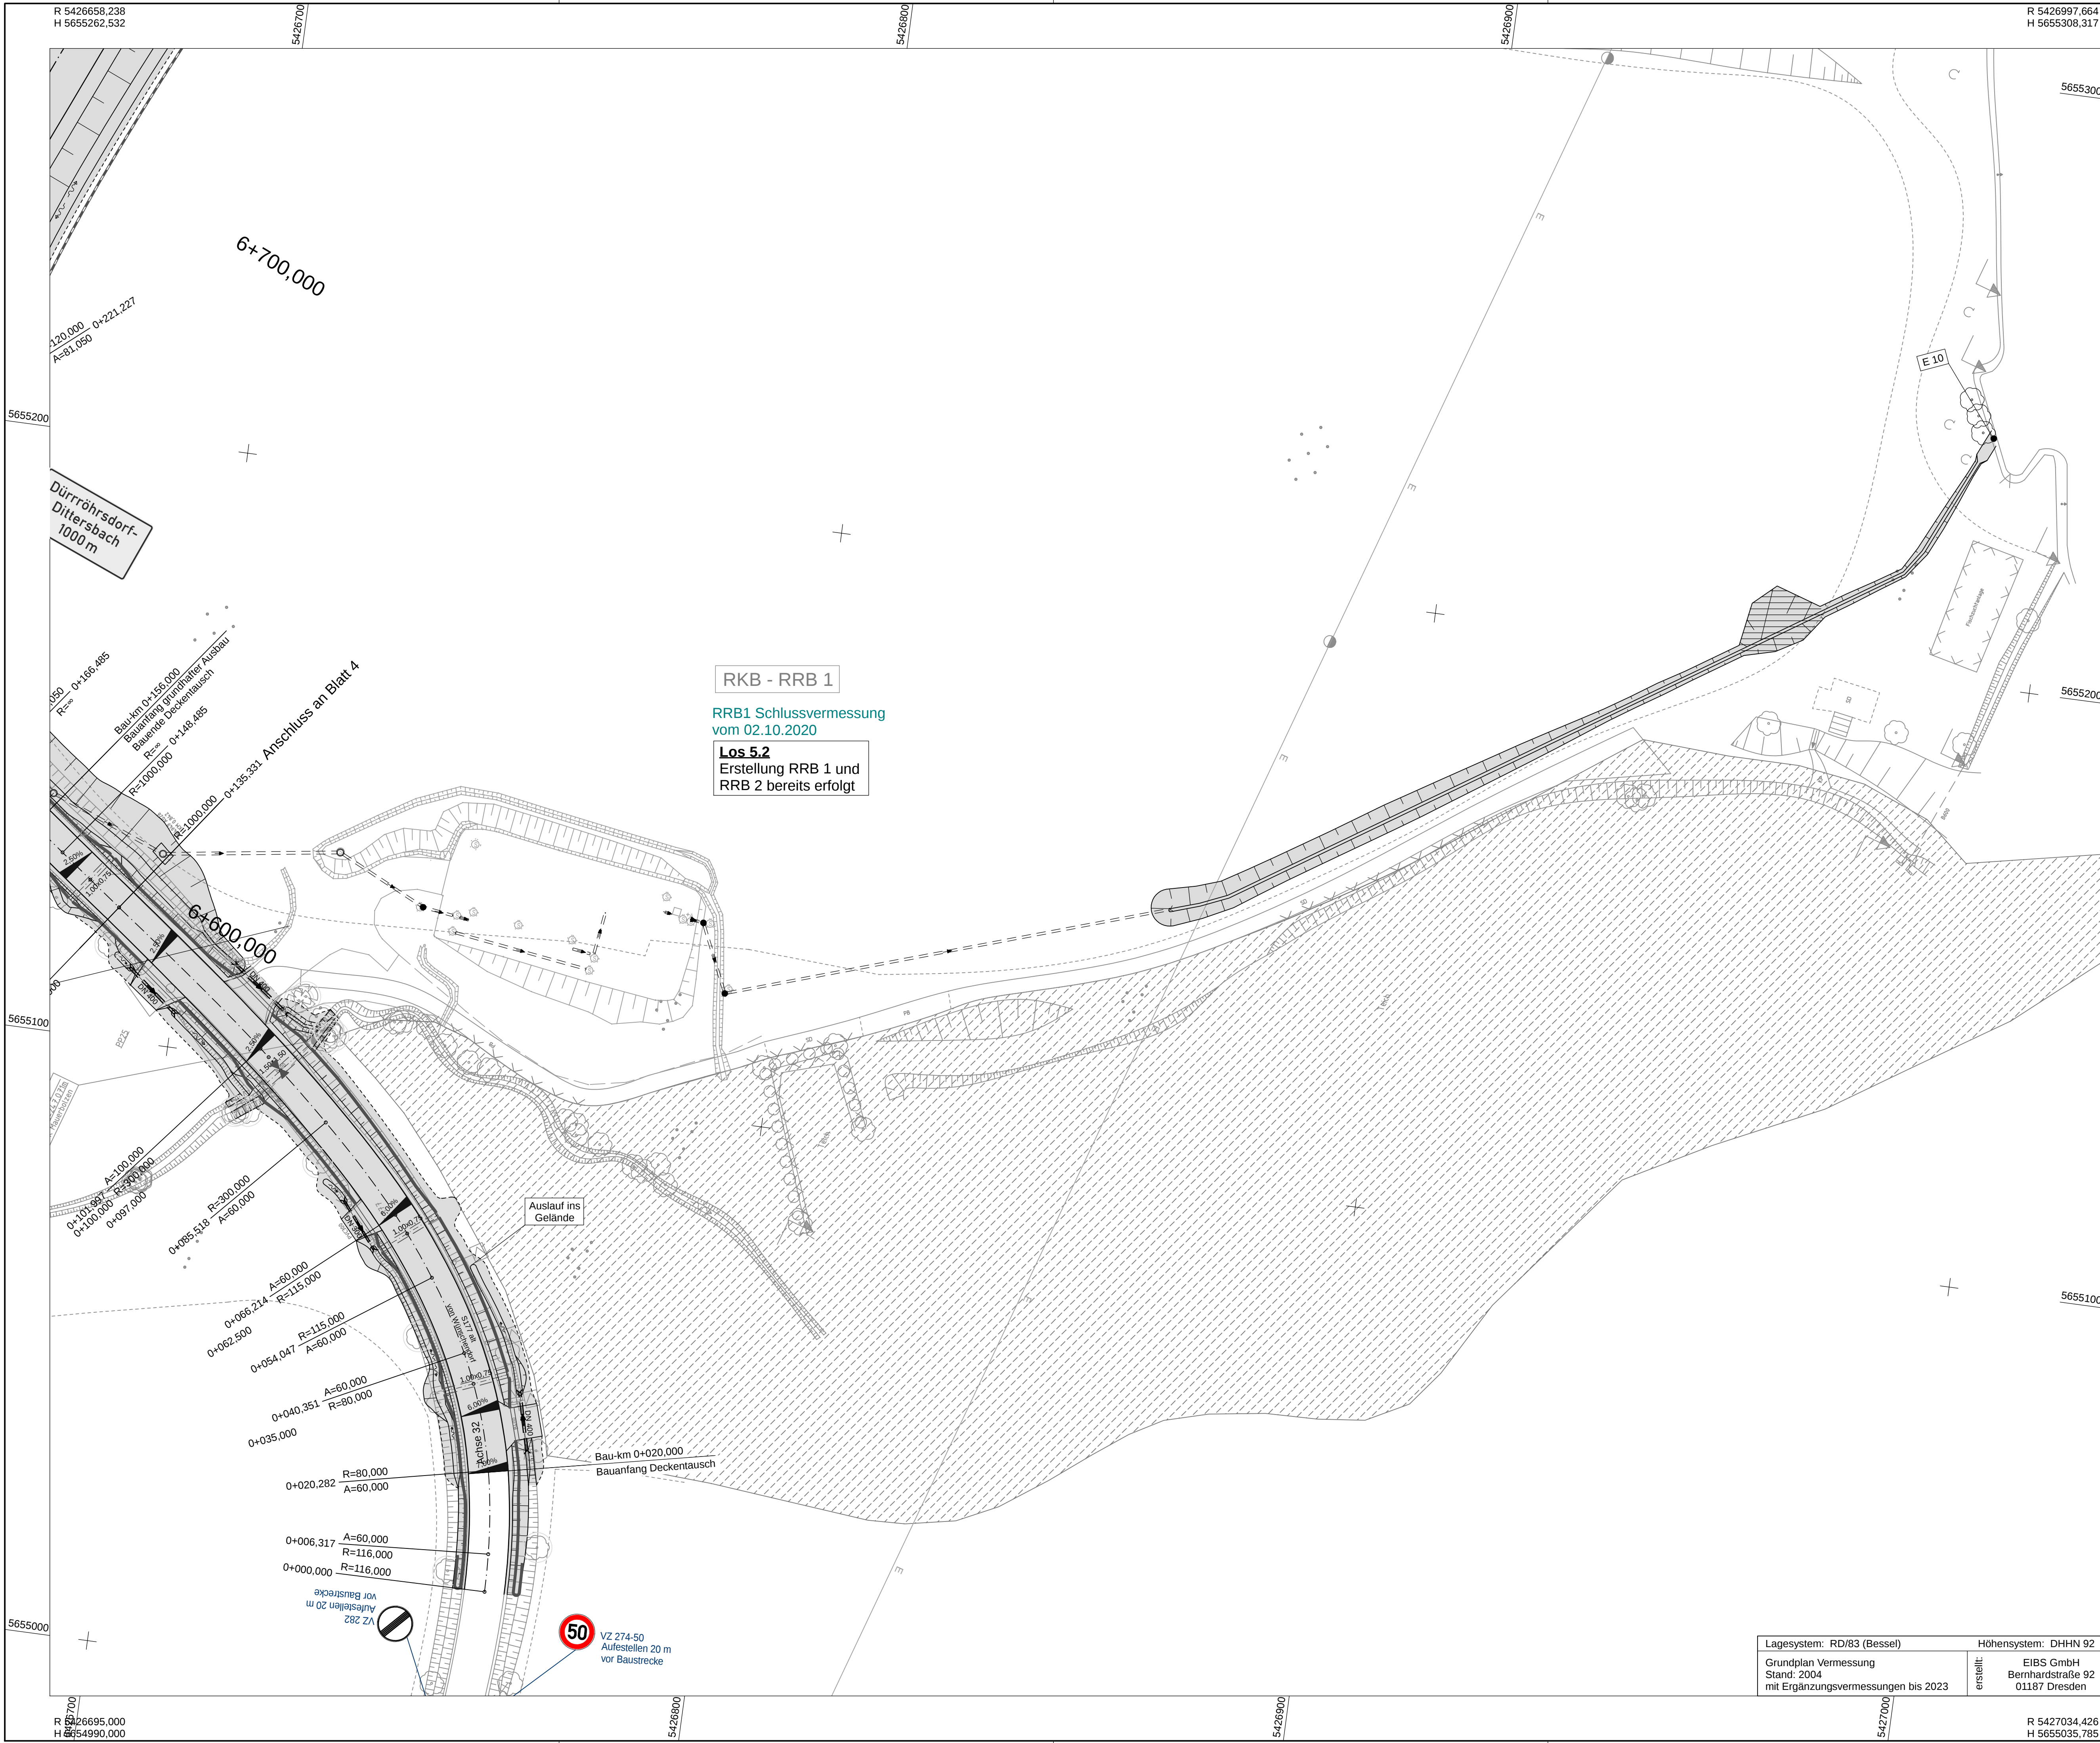

Zeichenerklärung

StVO-Beschilderung

- Verkehrszeichen geplant**
- Verkehrszeichen vorhanden**
- Schildergrößen für Regelverkehrszeichen nach StVO
- Dreiecke, Quadrate, Rechtecke
 - Ronden
- 50 bis 100 km/h Größe 2
über 100 km/h Größe 3
20 bis 80 km/h Größe 2
über 80 km/h Größe 3

Markierung

- Kraftfahrstraße, Verteilerfahrbahn**
 - S - Schmalstrich b=0,15m
 - B - Breitstrich b=0,30m
 - S-6/12 - Schmalstrich b=0,15m Strich/Lücke 6m/12m
 - B-6/6 - Breitstrich b=0,30m Strich/Lücke 6m/6m
- sonstige Straßen**
 - S - Schmalstrich b=0,12m
 - B - Breitstrich b=0,25m
 - H - Haltlinie b=0,50m
 - W - Wartelinie b=0,50m
 - S-4/8 - Schmalstrich b=0,12m Strich/Lücke 4m/8m
 - B-1,5/1,5 - Breitstrich b=0,25m Strich/Lücke 1,5m/1,5m

Anmerkung

Der Markierungs- und Beschilderungsplan ist gültig vorbehaltlich der verkehrsrechtlichen Anordnung durch die zuständige Straßenverkehrsbehörde.

1	2	3	3A	4	4A	5	6	6A	7	8	8A	9	10	11	12
hoch in	hoch in	hoch in	hoch in	hoch in	hoch in	hoch in	hoch in	hoch in	hoch in	hoch in	hoch in	hoch in	hoch in	hoch in	hoch in
Los 6.2.1	Los 6.2.1	Los 6.2.1	Los 6.2.1	Los 6.2.1	Los 6.2.1	Los 6.2.1	Los 6.2.1	Los 6.2.1	Los 6.2.1	Los 6.2.1	Los 6.2.1	Los 6.2.1	Los 6.2.1	Los 6.2.1	Los 6.2.1

Plan dient nur zu Kalkulationszwecken !

Freistaat Sachsen Landesamt für Straßenbau und Verkehr Niederlassung Meißen Heinrich-Heine-Straße 23c 01662 Meißen	bearbeitet: geprüft:
--	-----------------------------


AUSSCHREIBUNG

LANDESAMT FÜR STRASSENBAU UND VERKEHR	Freistaat SACHSEN	Unterlage / Blatt-Nr.: 2.1 / 4A Los 6.2.1 Markierung und verkehrs- regelnde Beschilderung
S 177 / Pirna - Wilsdruff NK 4949 035, Stat. 2.150 - NK 4949 005 Stat.1.335		Maßstab 1:500

S 177 Pirna - Wilsdruff
Ortsumgehung
Wünschendorf / Eschdorf

Lagesystem: RD/83 (Bessel)	Höhensystem: DHHN 92
Grundplan Vermessung Stand: 2004 mit Ergänzungsvermessungen bis 2023	erstellt: EIBS GmbH Bernhardstraße 92 01187 Dresden

R 5427034,426
H 5655035,785

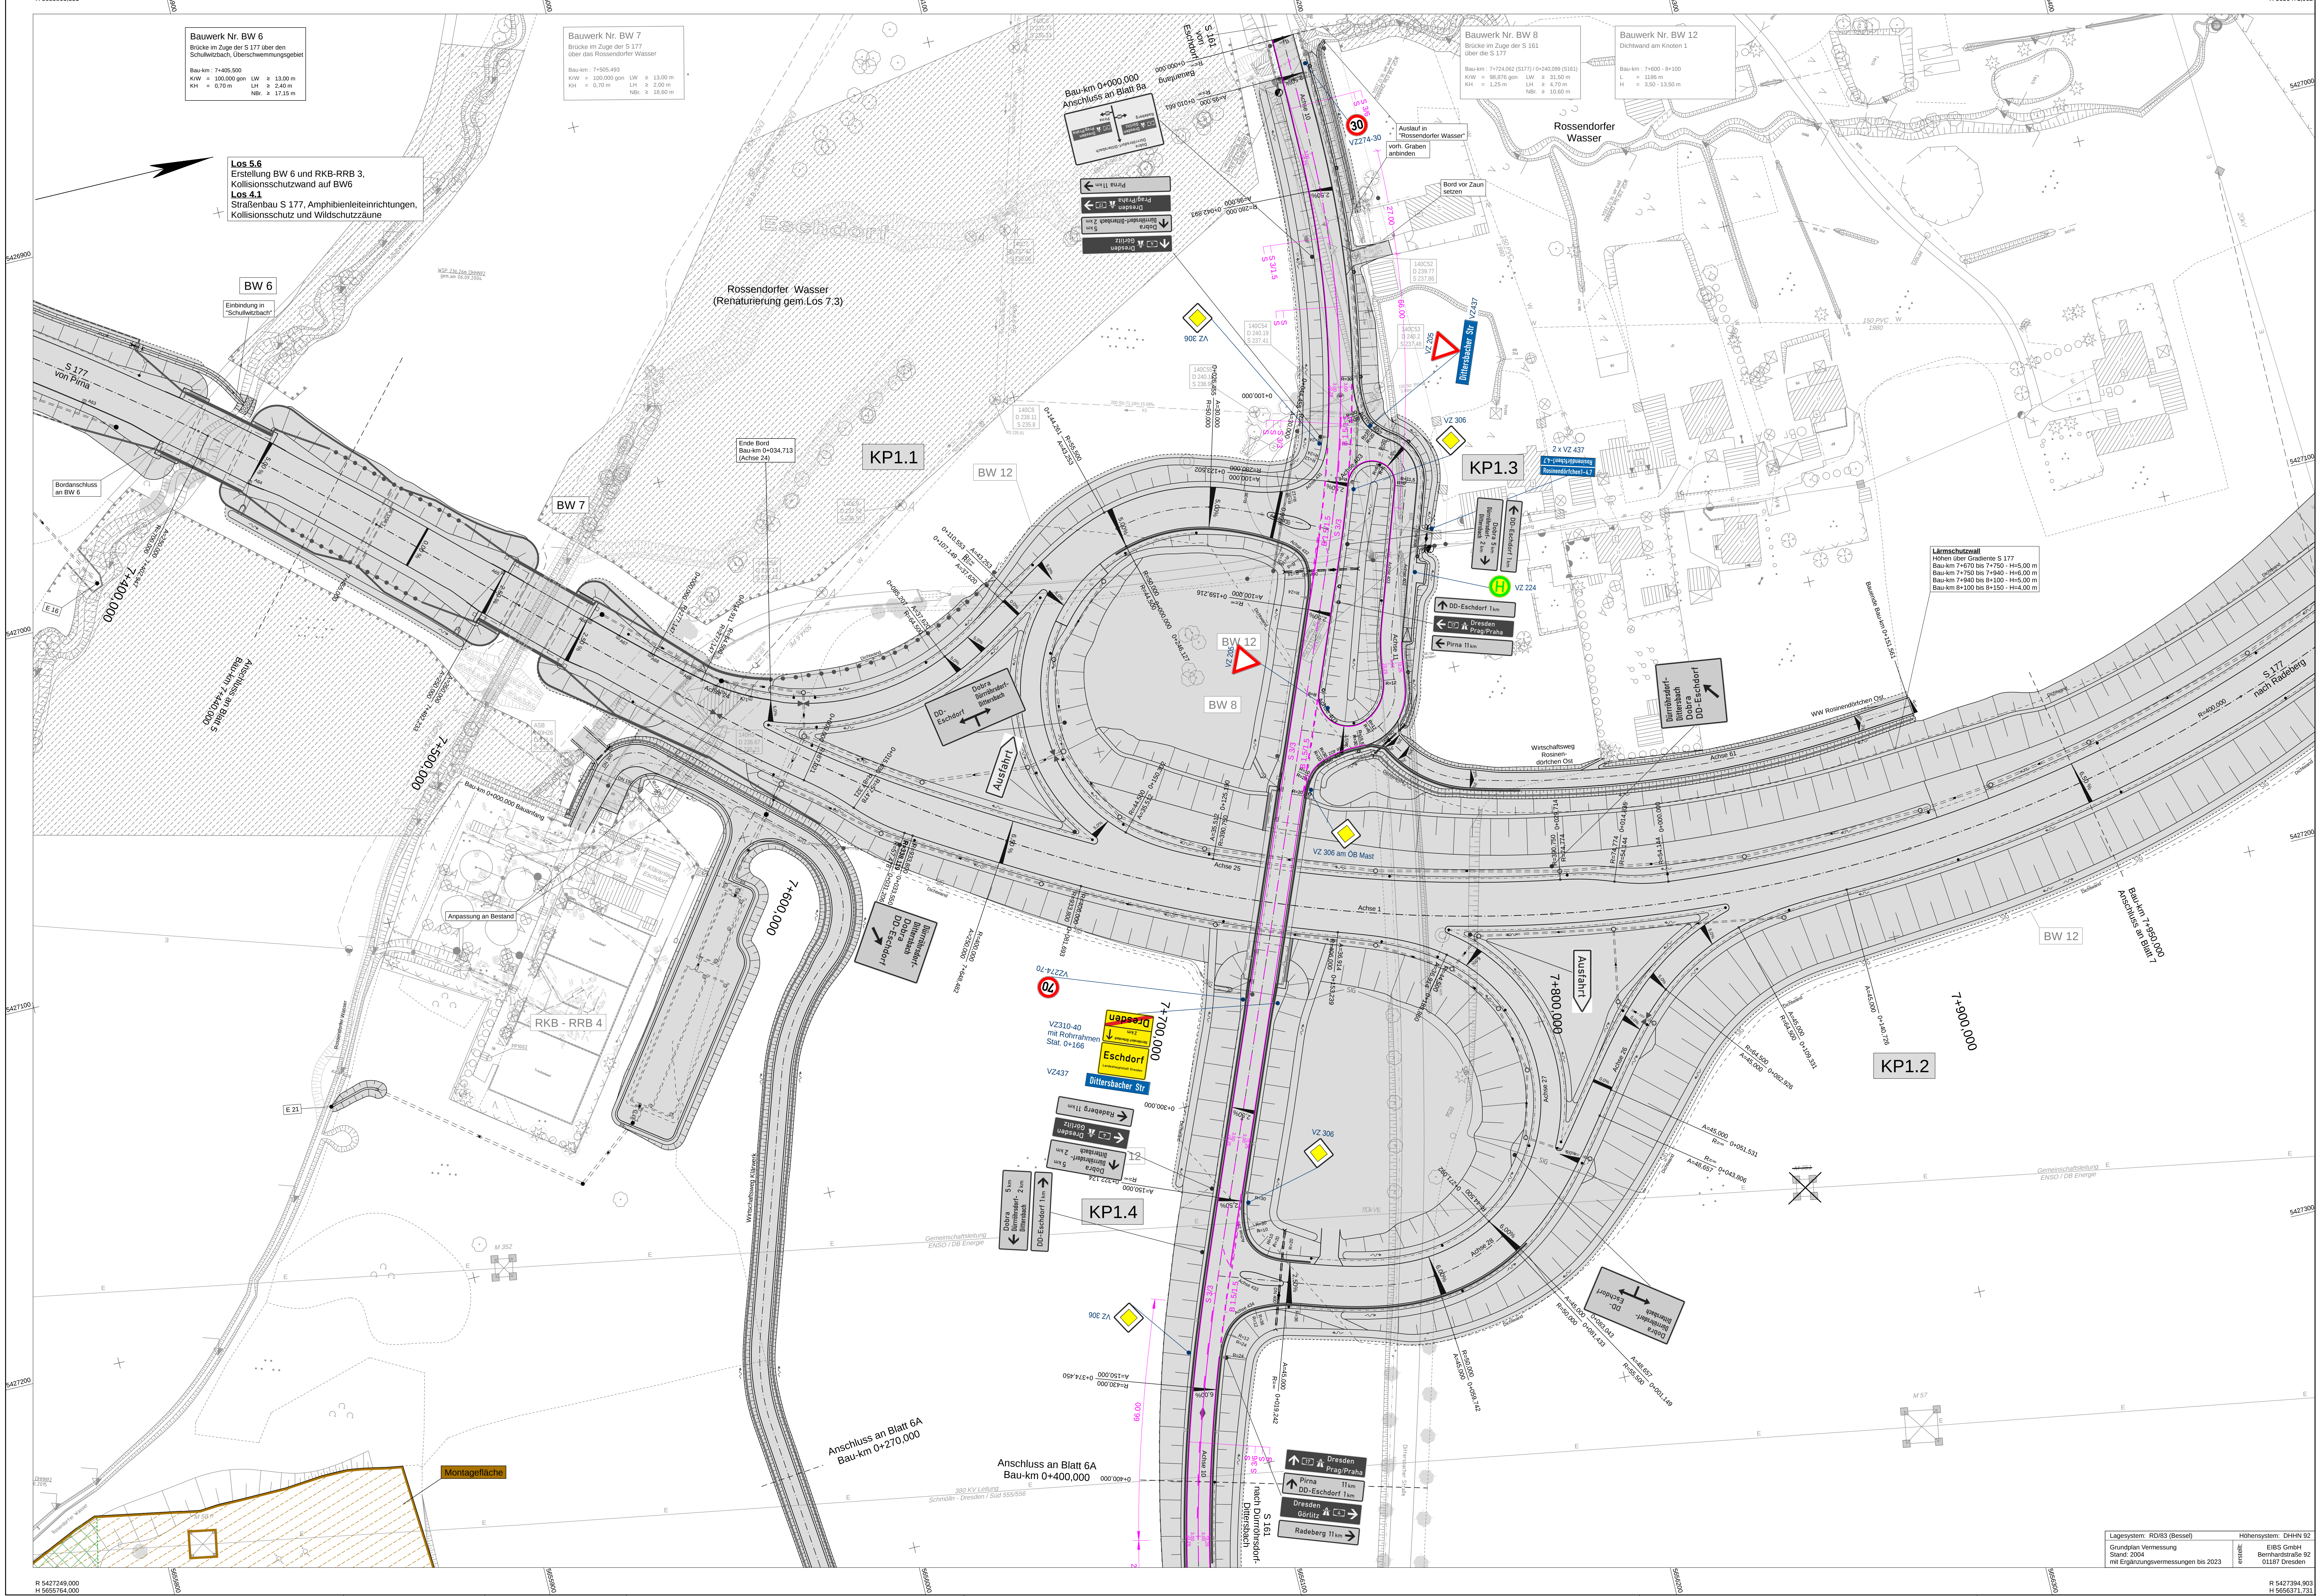
StVO-Beschilderung

	Z 205	Verkehrszeichen geplant		Z 205	Verkehrszeichen vorhanden
L _h = 2,20 m im Bereich Radweg/Gehweg					
L _h = 2,00 m					
Schildergrößen für Regelverkehrszeichen nach StVO					
- Dreiecke, Quadrate, Rechtecke		50 bis 100 km/h Größe 2 über 100 km/h Größe 3			
- Ronden		20 bis 80 km/h Größe 2			

Markierung

- Kraftfahrstra e, Verteilerfahrbahn**
 - S - Schmalstrich b=0,15m
 - B - Breitstrich b=0,30m
 - S-6/12 - Schmalstrich b=0,15m Strich/L cke 6m/12m
 - B-6/6 - Breitstrich b=0,30m Strich/L cke 6m/6m
- sonstige Stra en**
 - S - Schmalstrich b=0,12m
 - B - Breitstrich b=0,25m
 - H - H fline b=0,50m
 - W - Wartefline l=2,50m
 - S-4/8 - Schmalstrich b=0,12m Strich/L cke 4m/8m
 - B-1,5/1,5 - Breitstrich b=0,25m Strich/L cke 1,5m/1,5m

Anmerkung
Der Markierungs- und Beschilderungsplan ist gültig vorbehaltlich der verkehrsrechtlichen Anordnung durch die zuständige Straßenverkehrsbehörde

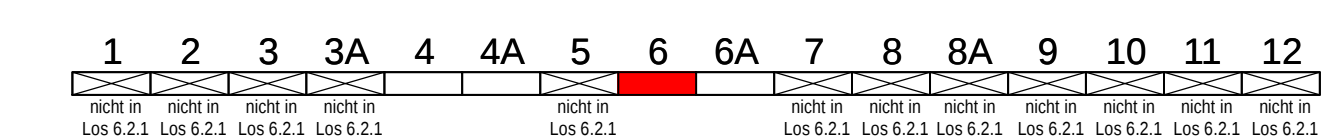

Plan dient nur zu Kalkulationszwecken !

Freistaat Sachsen Landesamt für Straßenbau und Verkehr Niederlassung Meißen Heinrich-Heine Straße 23c 01662 Meißen	bearbeitet:
	geprüft:

AUSSCHREIBUNG

LANDESAMT FÜR STRASSENBAU UND VERKEHR S 177 / Pima - Wilsdruff NK 4949 035, Stat. 2,150 - NK 4949 005 Stat. 1,335	 Freistaat SACHSEN	Unterlage / Blatt-Nr.: 2.1 / 6 Los 6.2.1 Markierung und verkehrs- regelnde Beschilderung
---	---	---

S 177 Pirna - Wilsdruff
Ortsumgehung
Wünschendorf / Eschdorf

Lagesystem: RD/83 (Bessel)	Höhensystem: DHHN 92
Grundplan Vermessung Stand: 2004 mit Ergänzungsvermessungen bis 2023	erstellt: EIBS GmbH Bernhardstraße 92 01187 Dresden

R 5427394,903

D:\CARD-Projekt\CARD1005177_Ausdrucken_Maschinen_6_2_1_Werk-VZ-SIVO_BLA TT 6 BLT 10.02.20 147.5 x 89.1 1.314.com

