


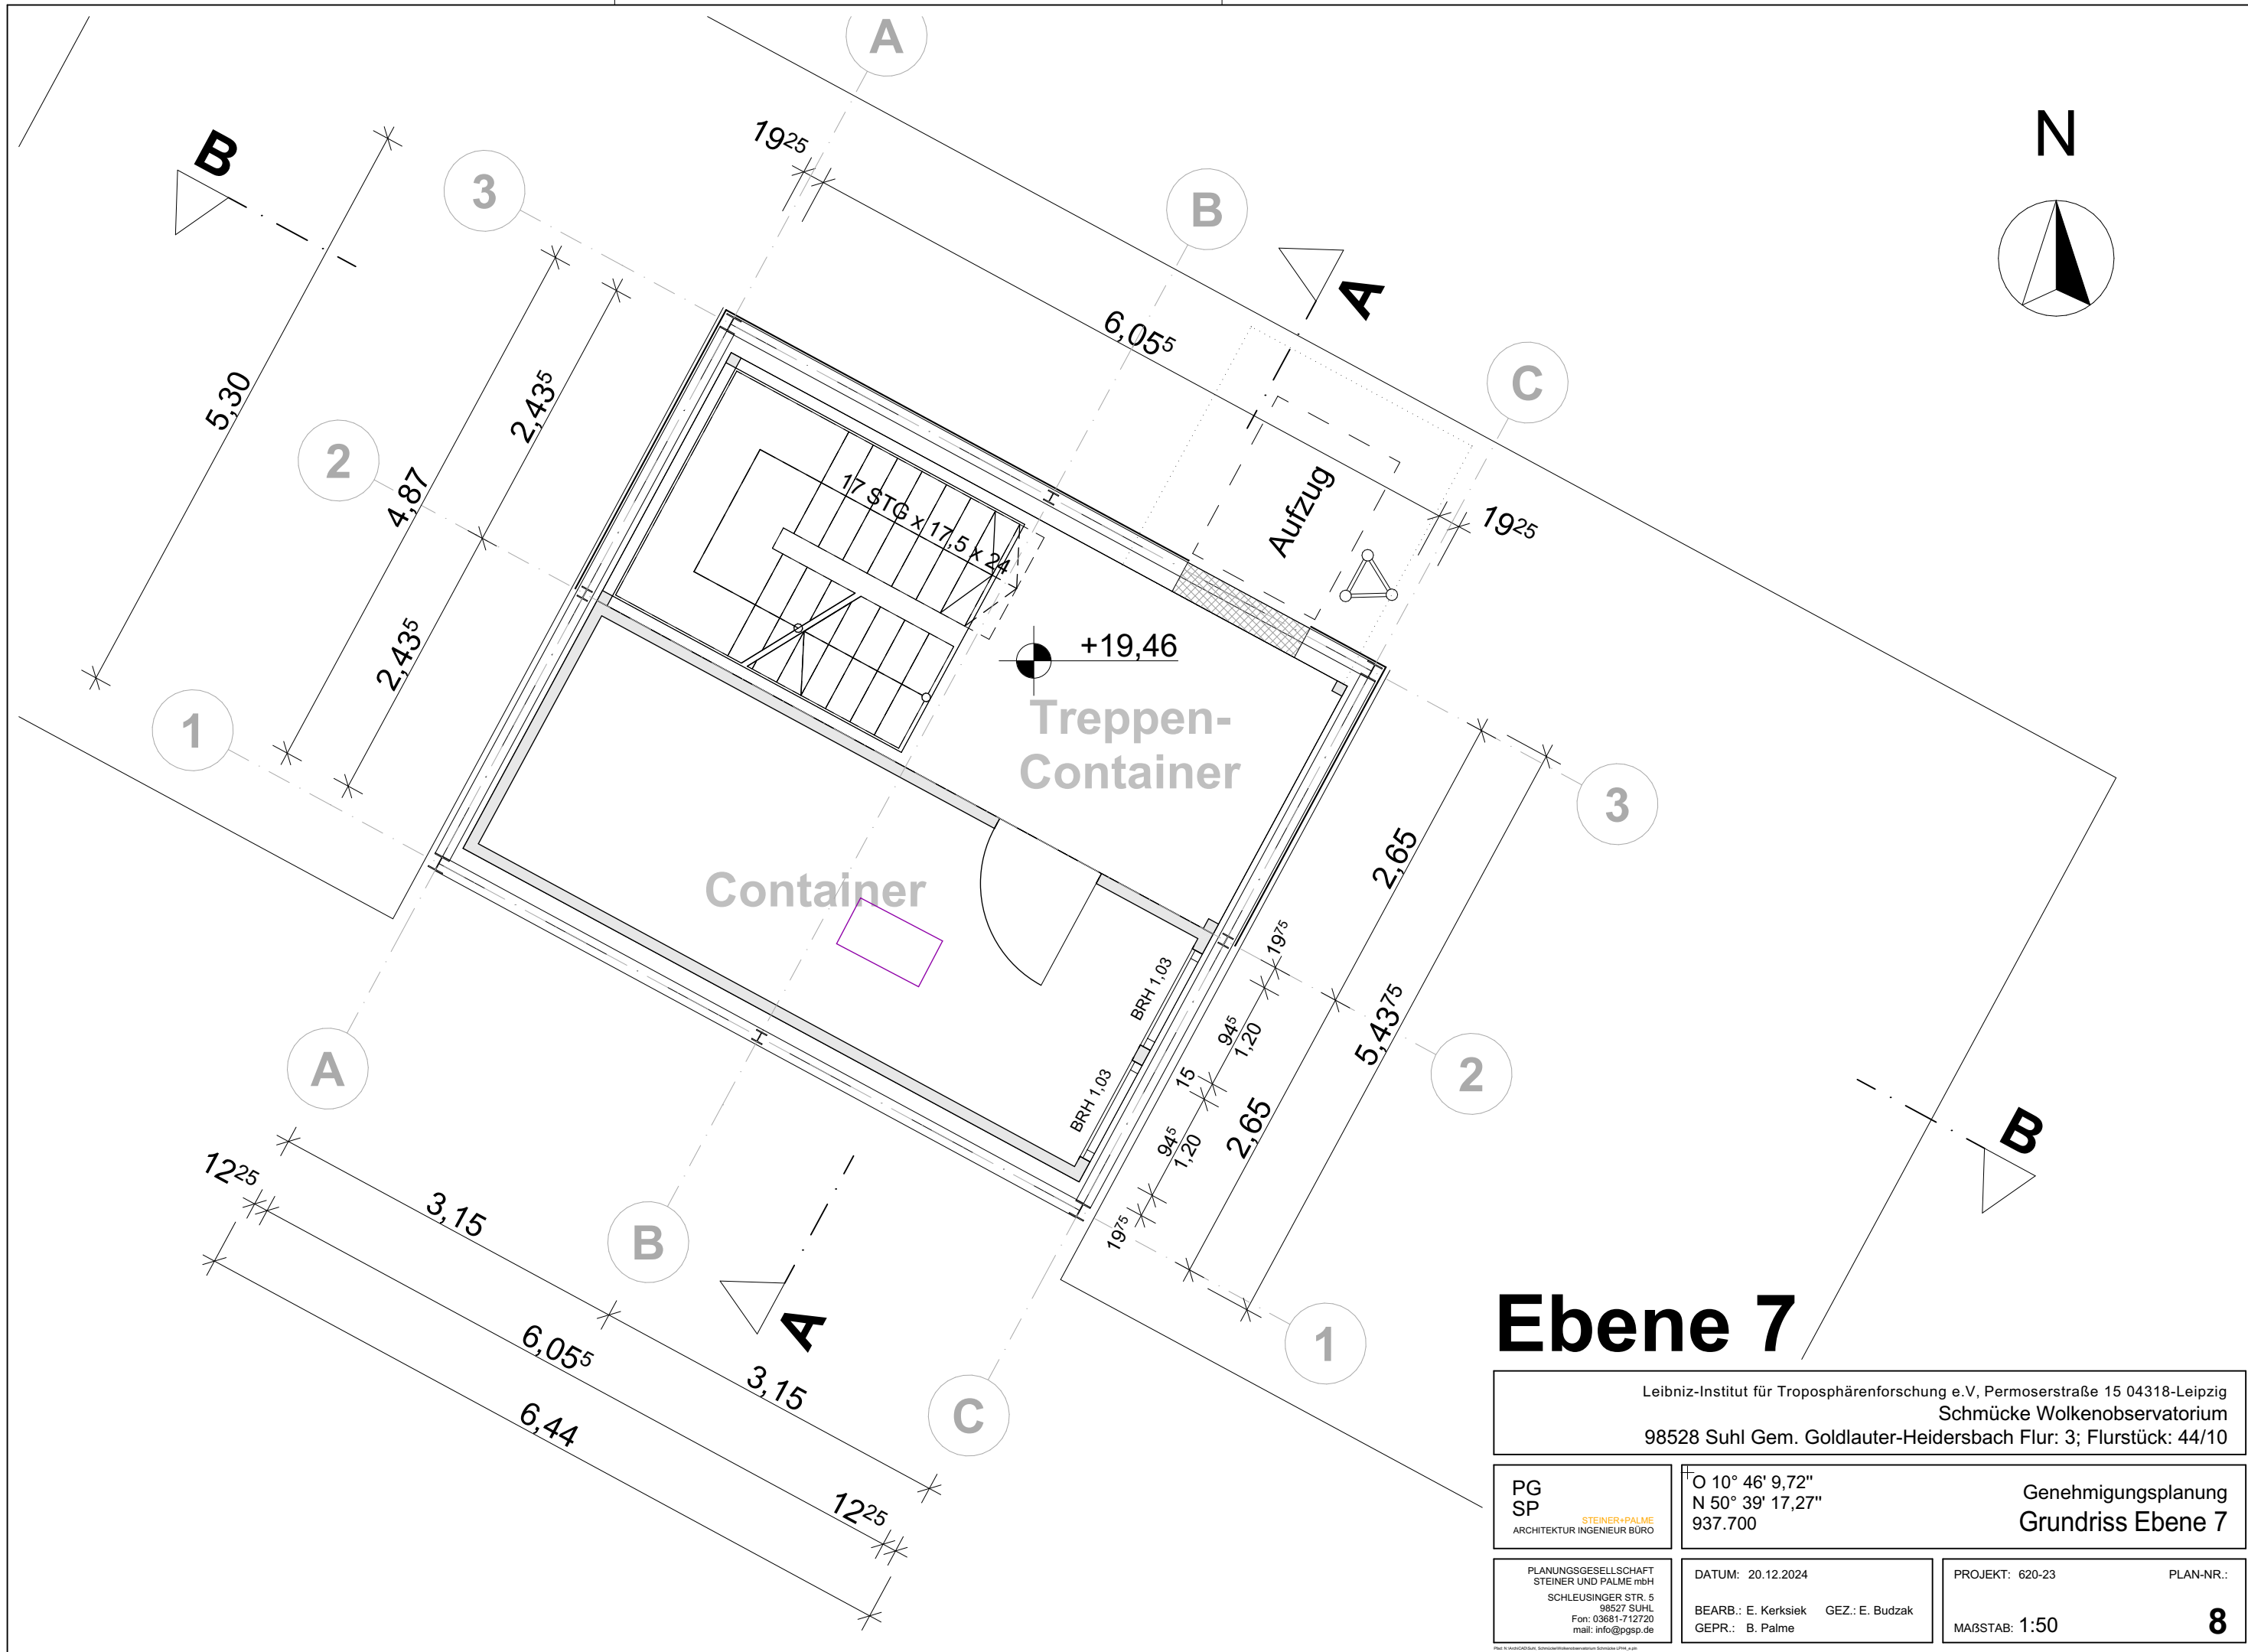

Ebene 7

Leibniz-Institut für Troposphärenforschung e.V., Permoserstraße 15 04318-Leipzig Schmücke Wolkenobservatorium 98528 Suhl Gem. Goldlauter-Heidersbach Flur: 3; Flurstück: 44/10		
PG SP STEINER+PALME ARCHITEKTUR INGENIEUR BÜRO	O 10° 46' 9,72" N 50° 39' 17,27" 937.700	Genehmigungsplanung Grundriss Ebene 7
PLANUNGSGESELLSCHAFT STEINER UND PALME mbH SCHLEUSINGER STR. 5 98527 SUHL Fon: 03681-712720 mail: info@pgsp.de	DATUM: 20.12.2024 BEARB.: E. Kerk siek GEZ.: E. Budzak GEPR.: B. Palme	PROJEKT: 620-23 MAßSTAB: 1:50 PLAN-NR.: 8