



Hausmeisterwohnung

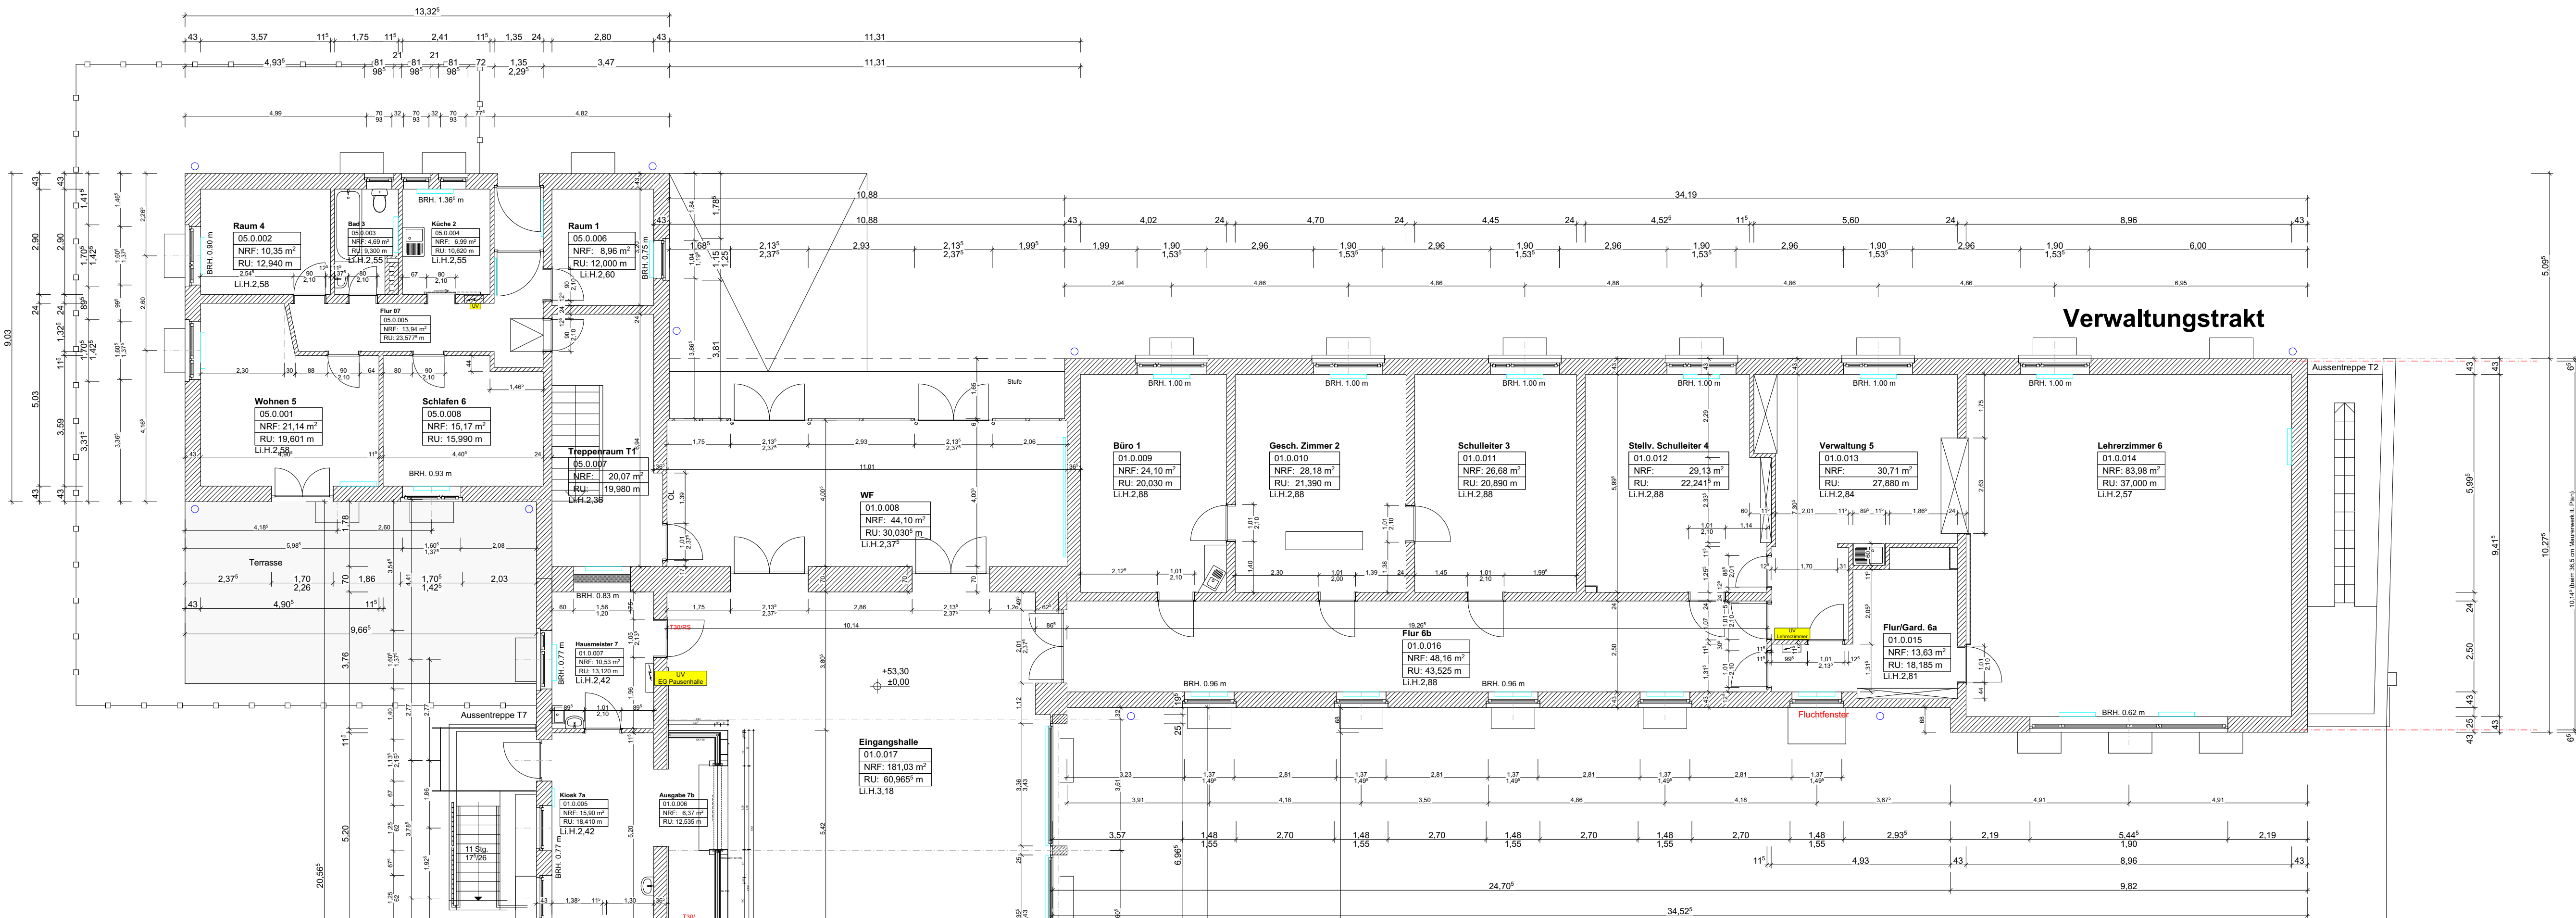

Verwaltungsstrakt

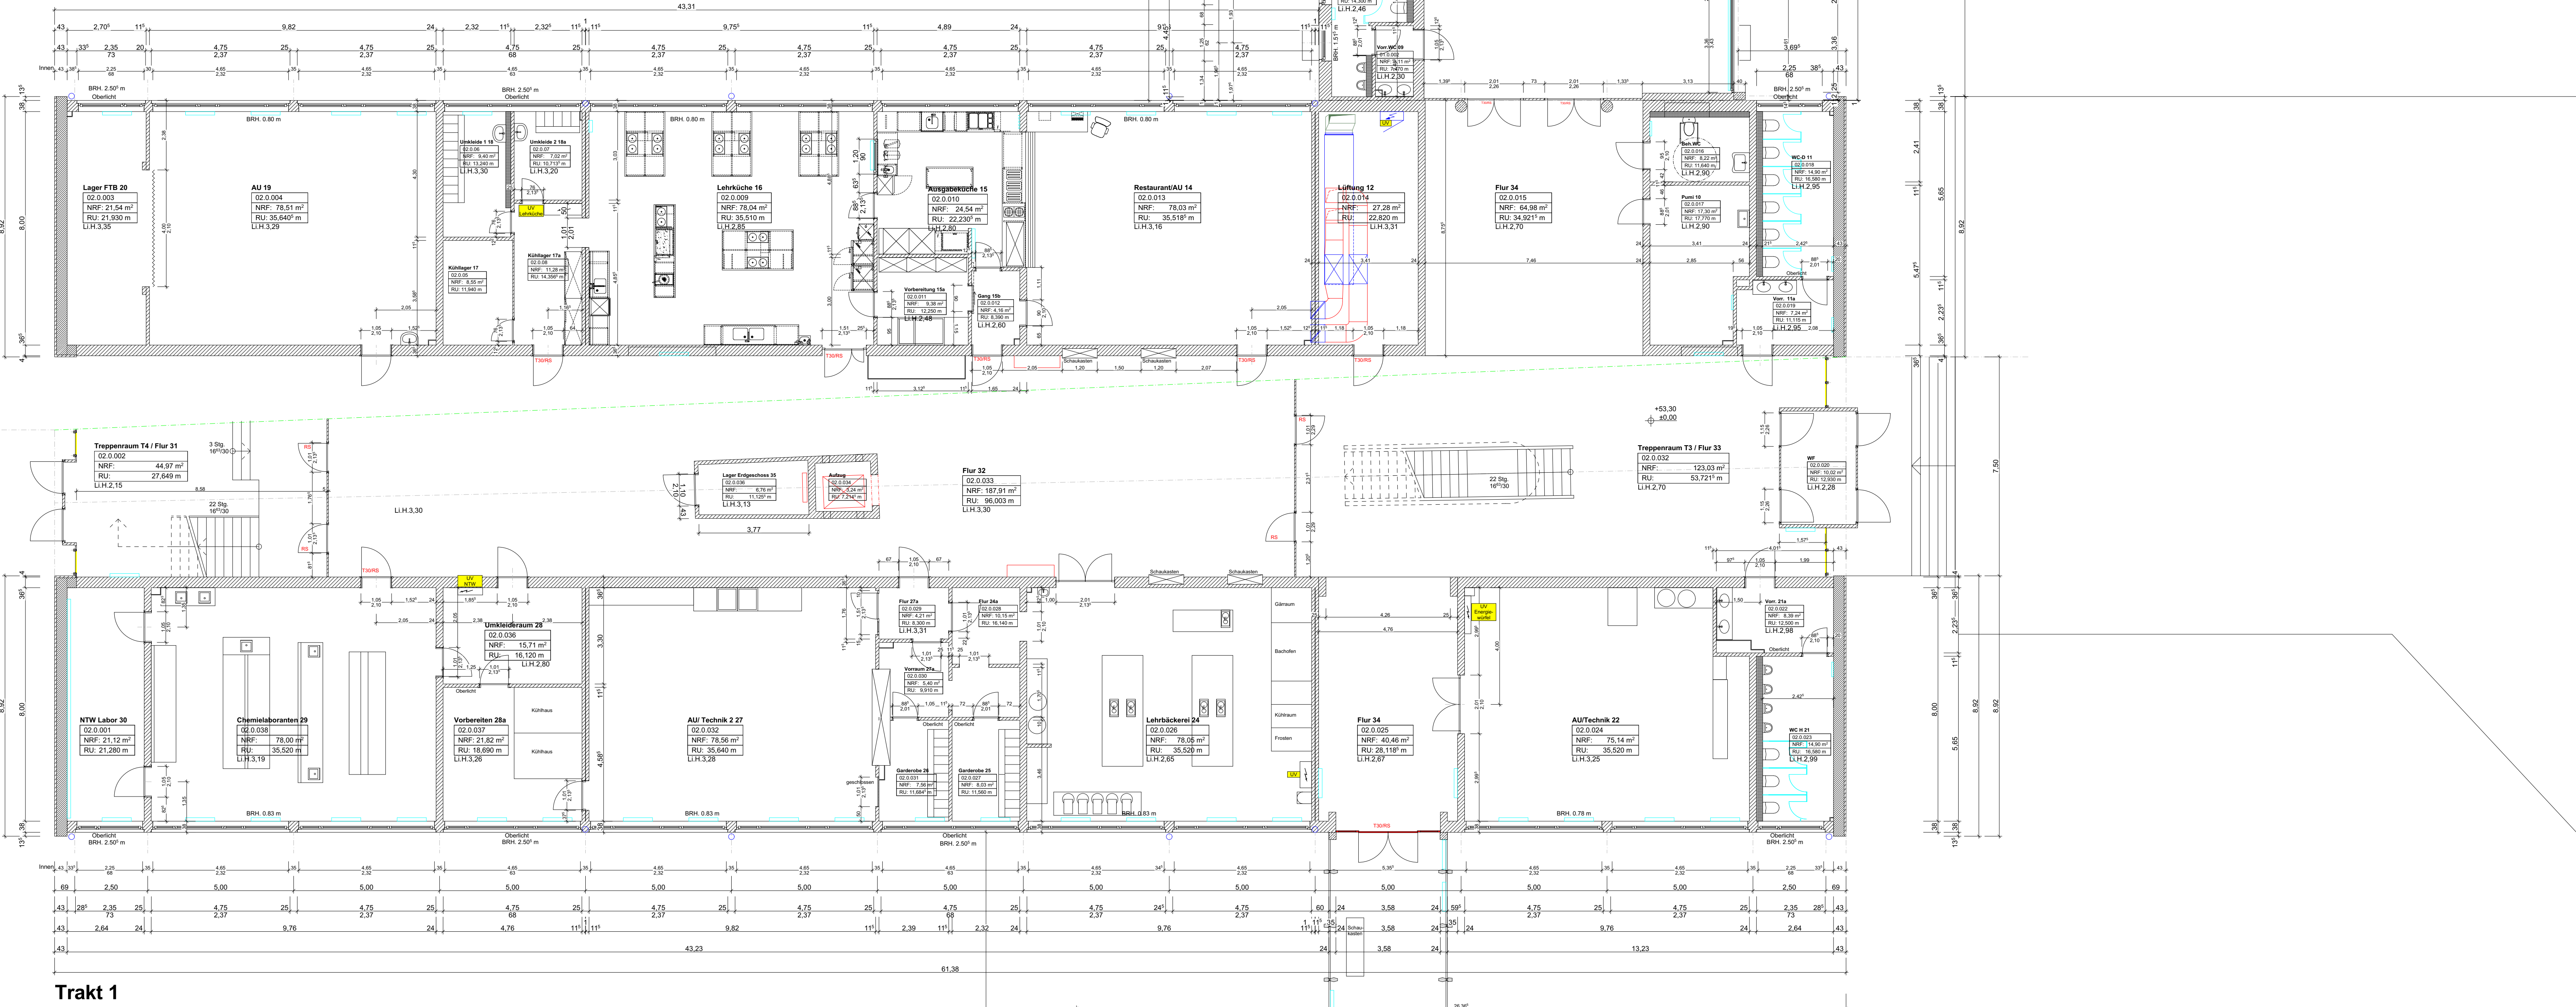

Trakt 1

Index	Name	Datum	Änderung
Gez.	Hammer	18.11.2021	
Gez.	Name	Datum	
Planbezeichnung 451-0101-10-00-ARC-GR-R-002-A-01			

ALLE MAßE SIND AM BAU ZU PRÜFEN !
"Denkmalschutz"



Bauherr
Region Hannover
Hildesheimer Str. 20
30169 Hannover

Planung
Region Hannover
Service Gebäude

Fachplanung

Planphase
Bestand

Gewerk
ARC

Bauvorhaben
BBS 2
Ohestraße 5
30169 Hannover

Planinhalt
Grundriss EG
Trakt I, Verwaltungsstrakt und Hausmeisterwohnung

Maßnahme Nr. MA 451	Blattgröße A 0	Maßstab M 1: 100	Datum 18.11.2021
Planbezeichnung 451-0101-10-00-ARC-GR-R-002-A-01			

1702404891 (1) BBS 2 nicht genehm.