



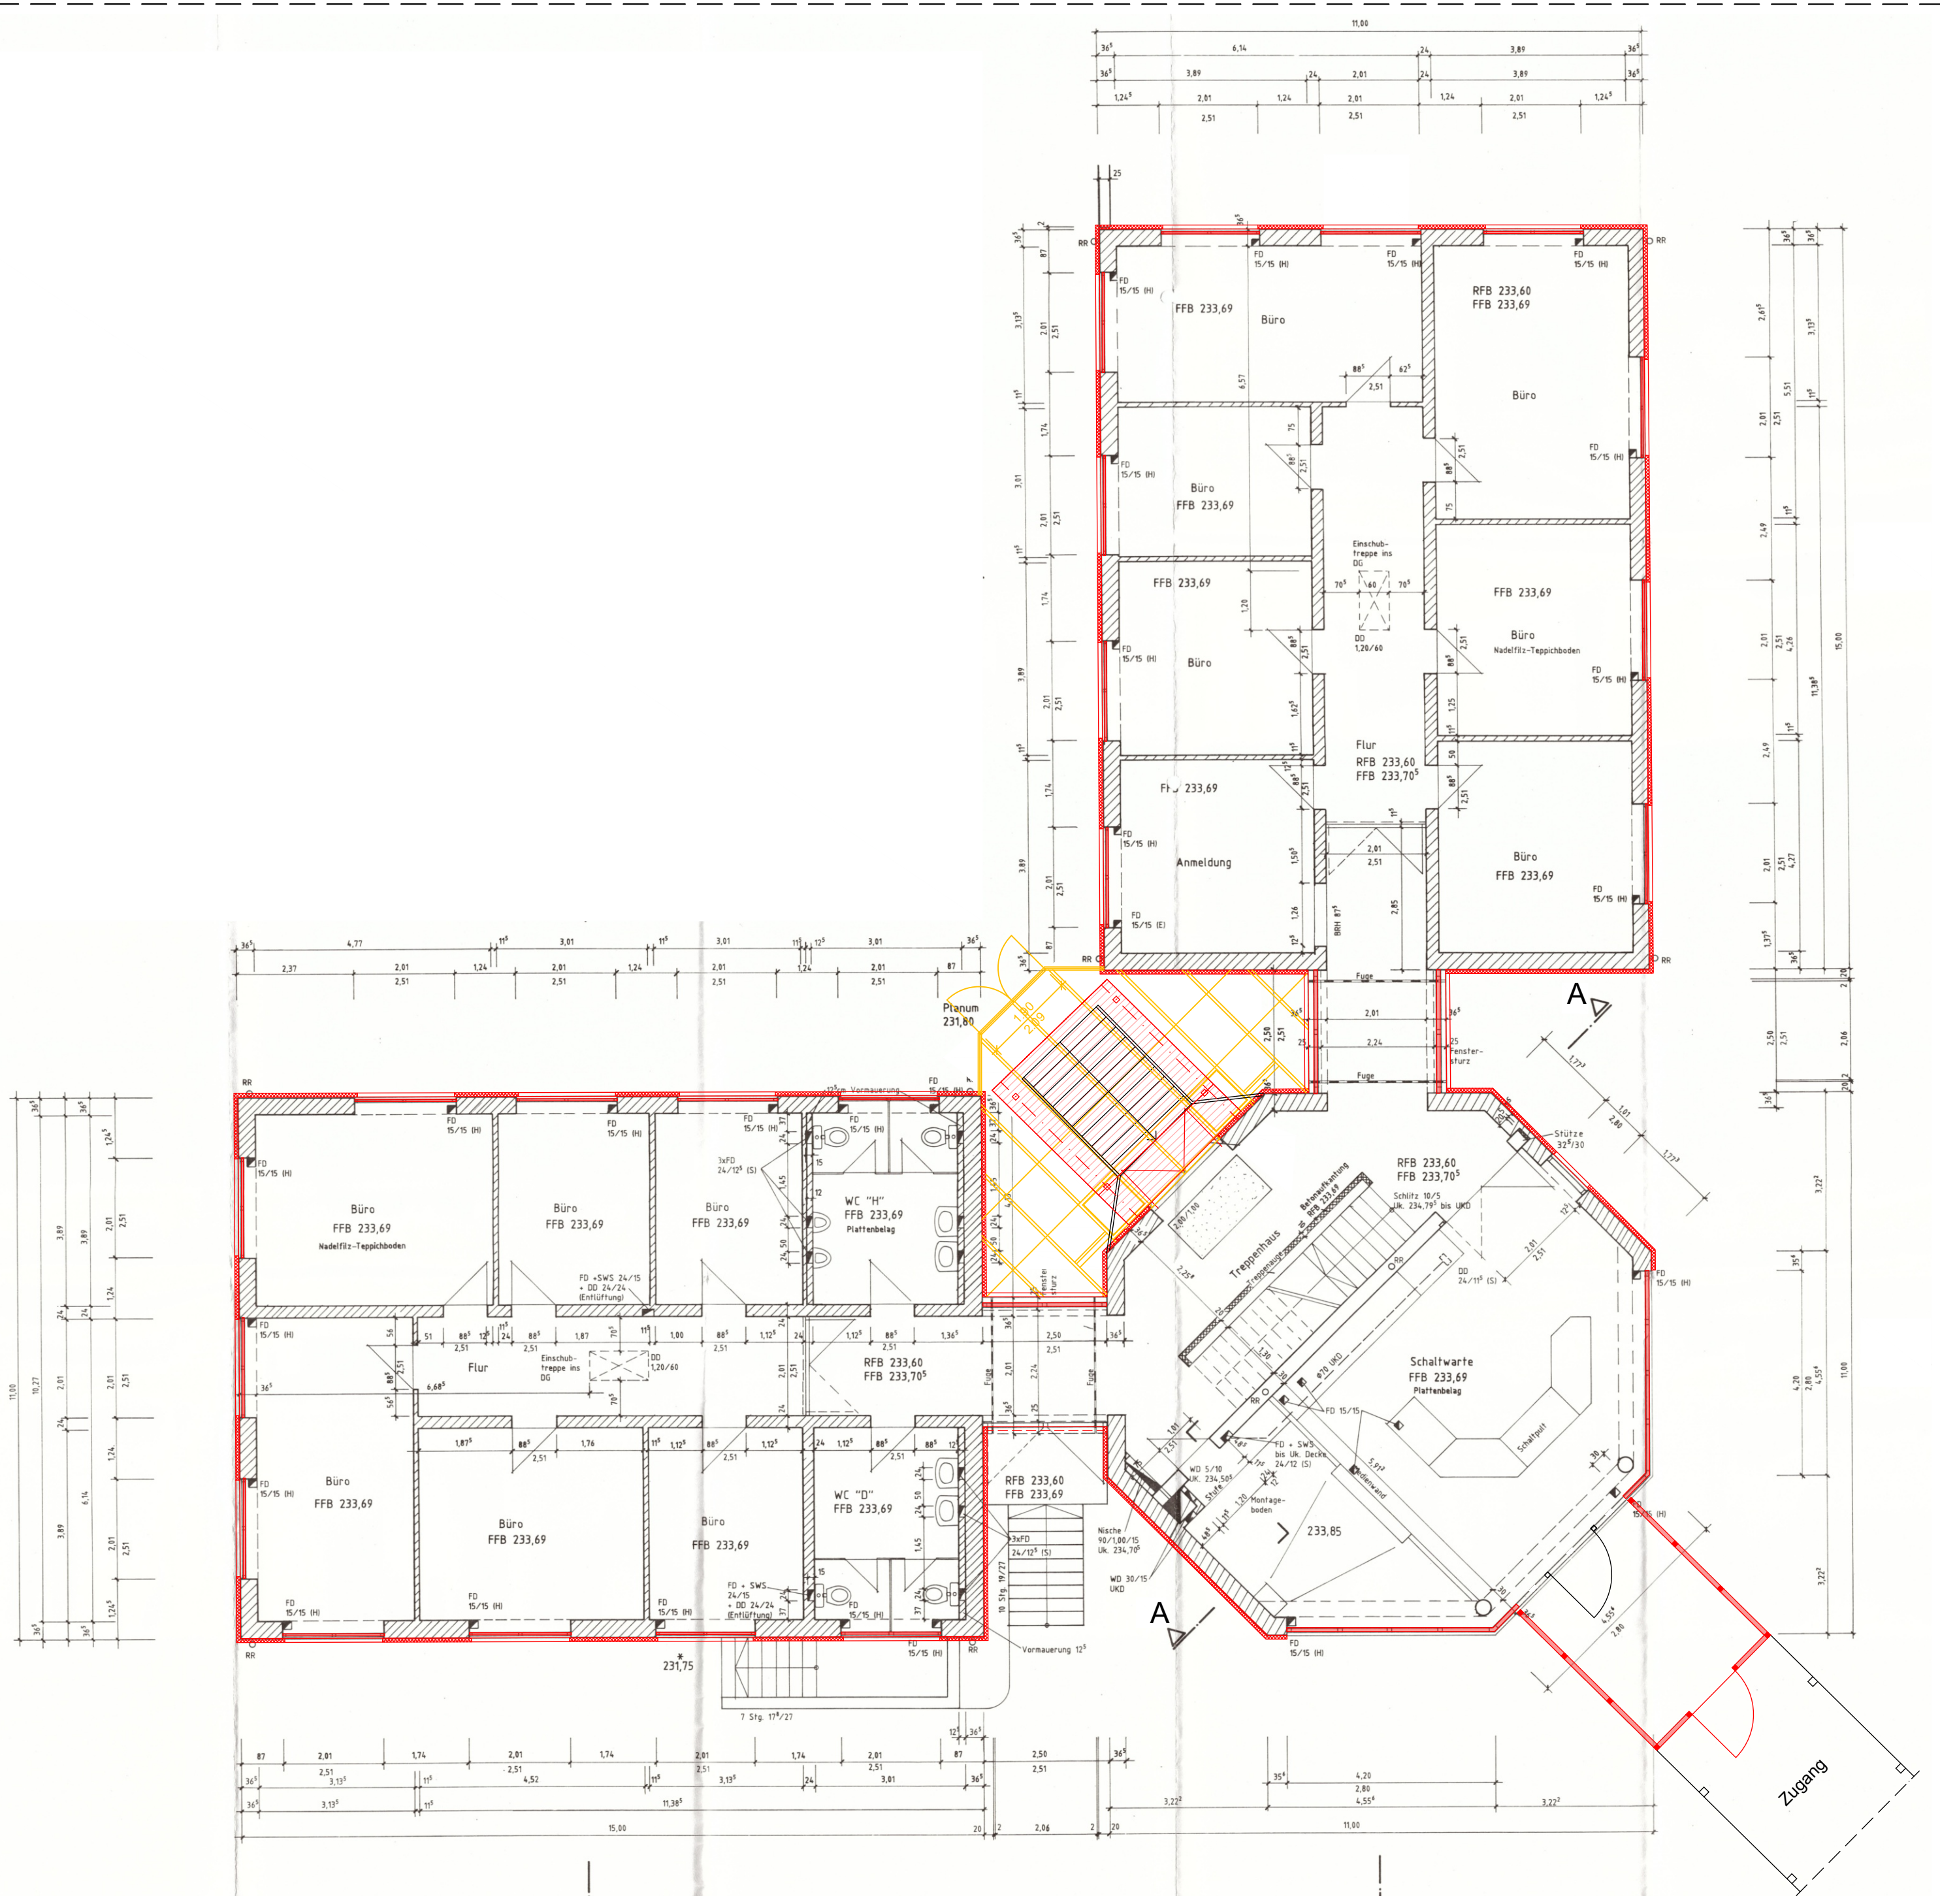

- LEGENDE:
- Bestand
 - Abbruch
 - Neubau / 80 mm WDVS

Alle zur Ausführung relevanten Maße sind örtlich am Bau zu überprüfen. Die Planung ist nur in Verbindung den zugehörigen Fachplanungen gültig. Unstimmigkeiten sind unverzüglich der örtlichen Bauleitung sowie dem Planverfasser mitzuteilen.

Bundesland: Sachsen
Landkreis: Zwickau
Gemeinde: Remse
Gemarkung: Weizendorf
Flurst.-Nr.: 278/3
Höhe: NHN: ±0.00=

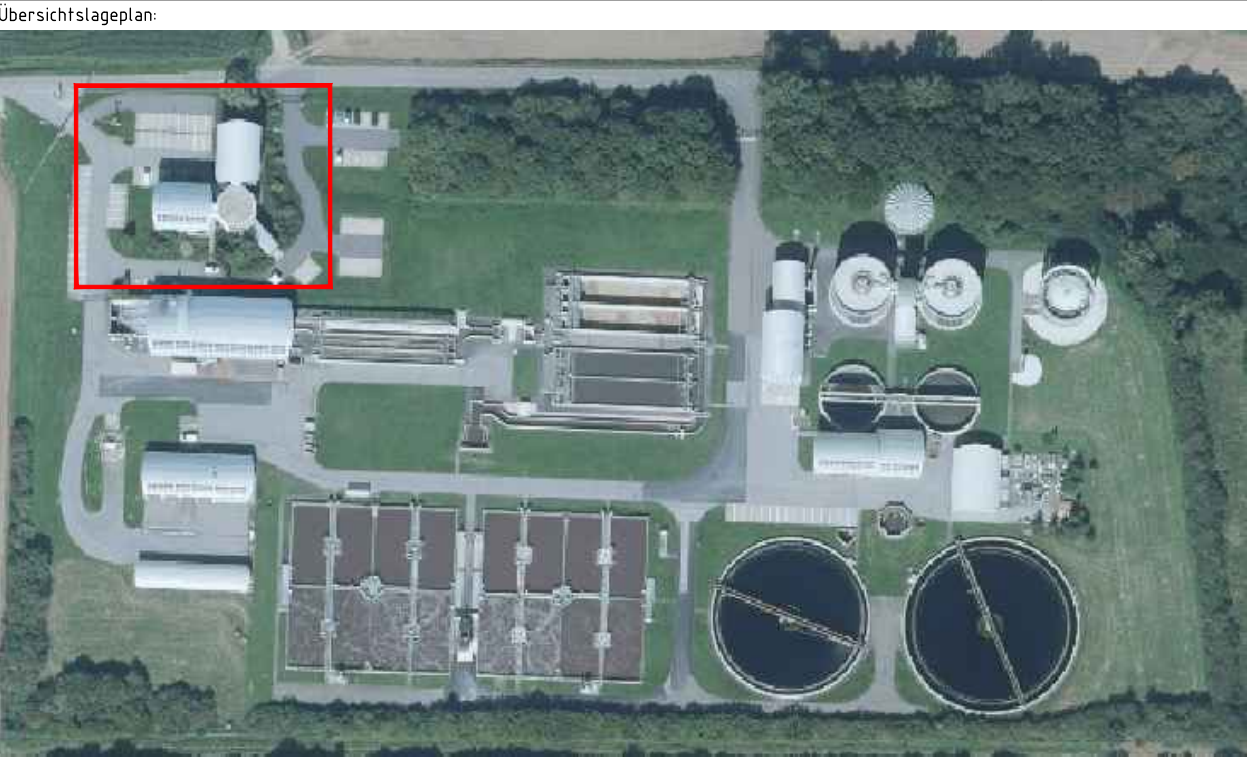

Index: Datum: Änderung:

Planungsphase:

Ausführungsplanung

Vorhaben:
Fassadensanierung
Verwaltungsgebäude

Objekt:
WAD
An der Muldenaue 10
08373 Remse

Grundriss Obergeschoss
Bestandsübernahme vom 09.04.1996

Bauherr:
Westfälische Abwasserentsorgungs- und Dienstleistungsges. mbH
An der Muldenaue 10
08371 Glauchau

Projektnummer:
24-01
geplant:
SL / DT
gezeichnet:
SB
Zeichnungsdatei:
502_GR_OG.dwg
Plancode/Plannummer:
502_GR_OG
Plandatum:
11.03.2025
Maßstab:
1:100
Unterschrift: