



Höhenplan M 1 : 50/50

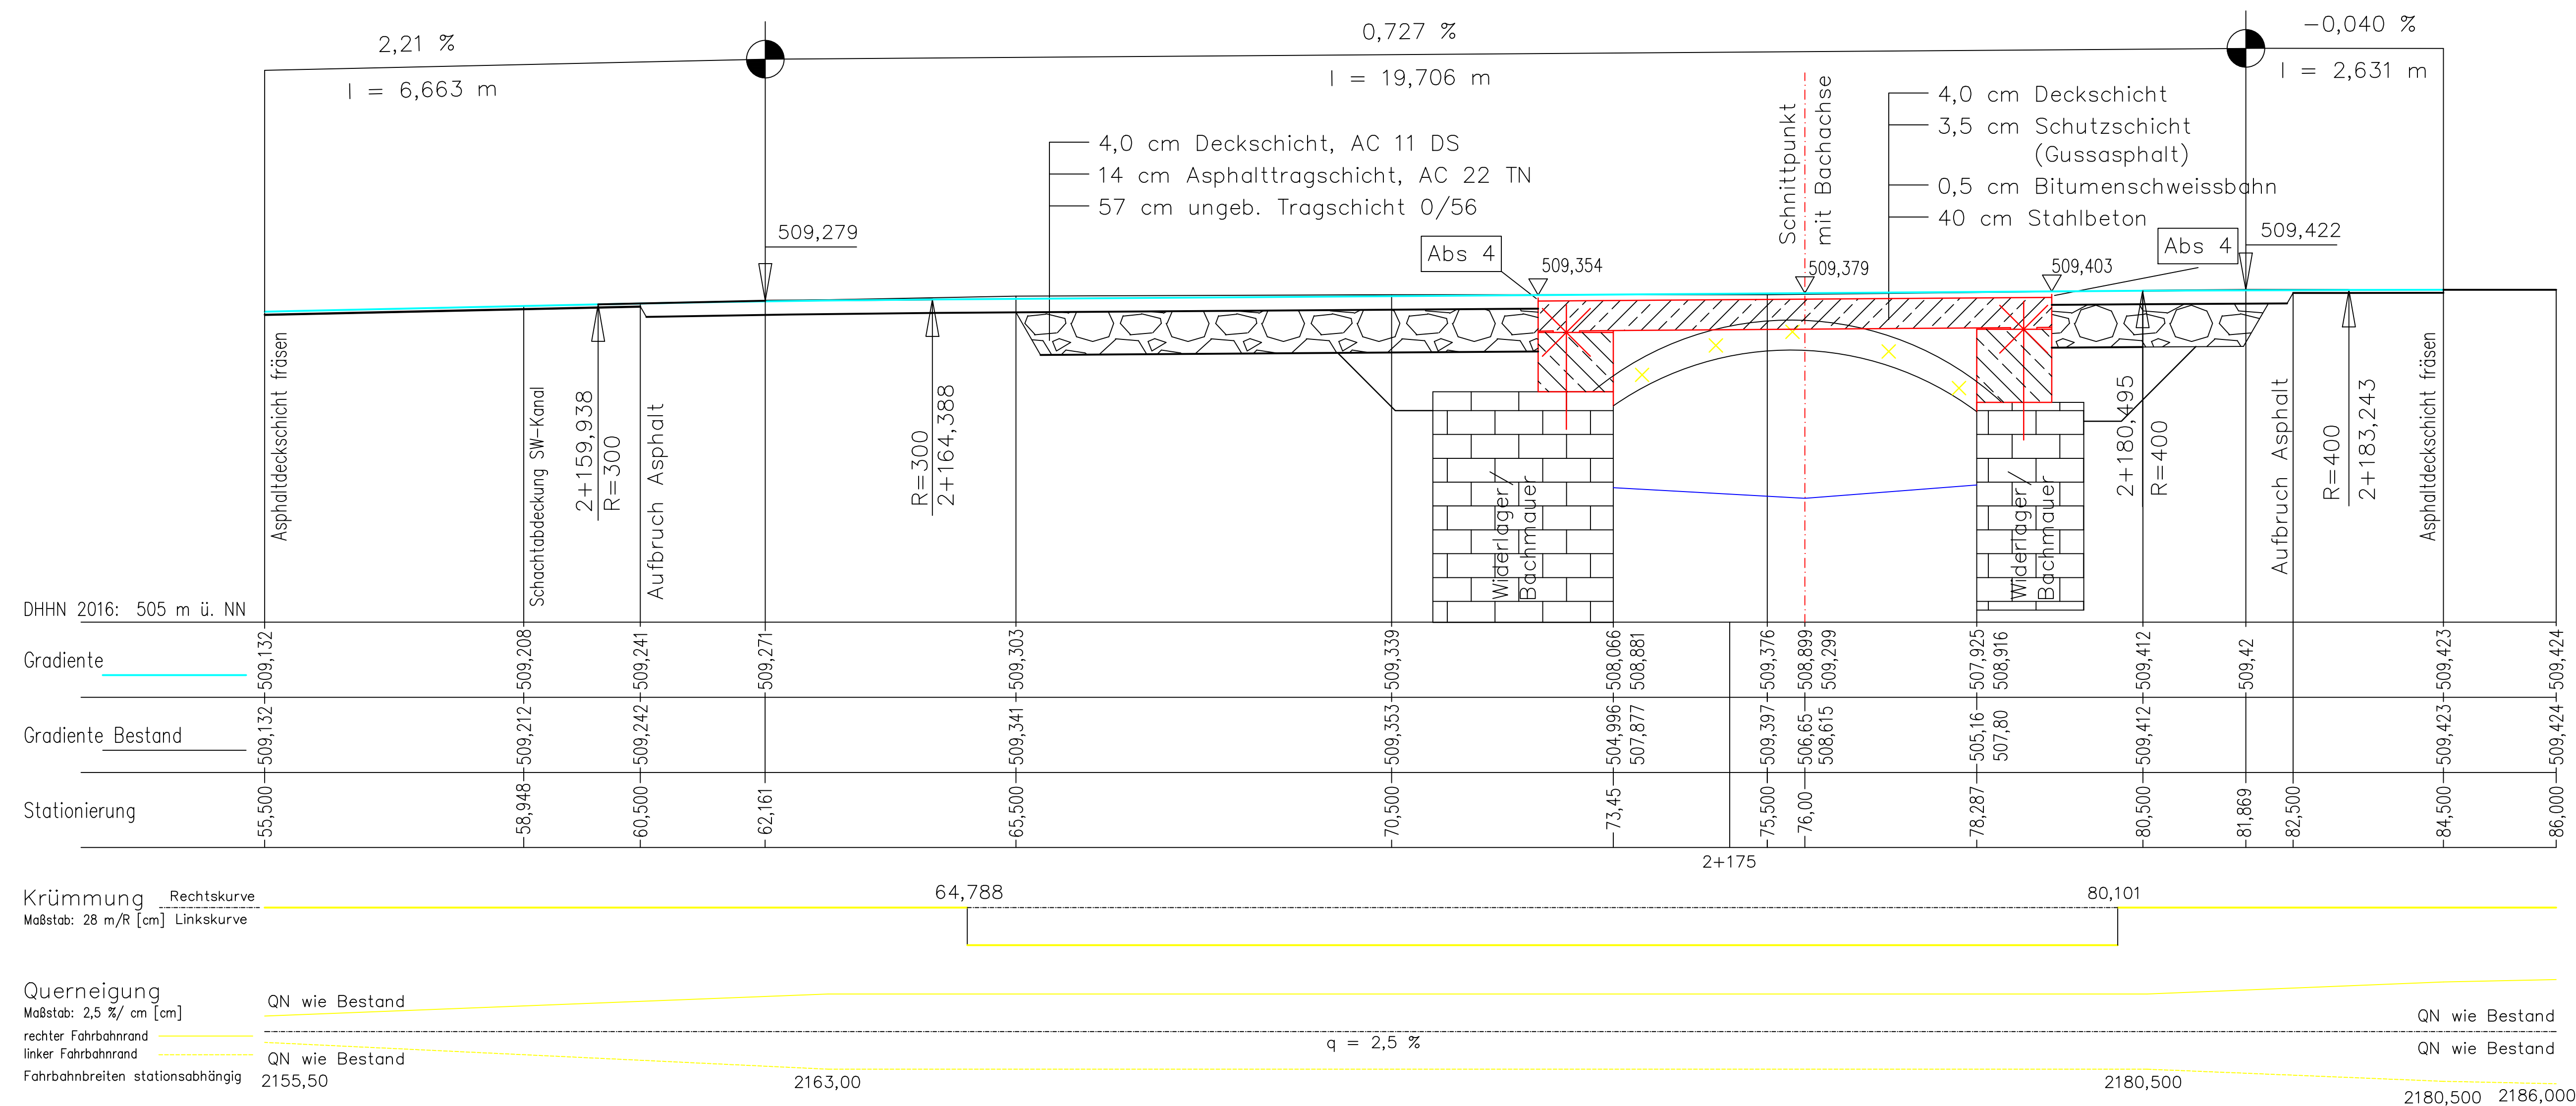

Nr.	Art der Änderung	Datum	Zeichen
 LANDRATSAMT ERZGEBIRGSKREIS Abteilung 4: Bau, Verkehr und Umwelt Referat Straßen Paul-Jenisius-Straße 24 09456 Annaberg-Buchholz		Bearbeitet: Bernd Gerber	
		Geprüft:	
		Projekt-Nr.:	
Straßenbauverwaltung:  LANDRATSAMT ERZGEBIRGSKREIS Straße: K 9113 Bauvorhaben: Überbauerneuerung Brücke BW 06 Gemarkung: Waschleithe		Unterlage 5	
		Blatt-Nr.. 1	
		Projekt-Nr..	
Bauwerk: Nummer 6 Brücke über den Oswaldbach		Datum	Zeichen
		Bearb.	
		Gez.	
		Geprüft	
Plandarstellung: Lageplan		ASB-Nr.: 5442 803	
		Bauwerksplan:	
		Maßstab: 1 : 200	
aufgestellt: Landratsamt Erzgebirgskreis	genehmigt: Landratsamt Erzgebirgskreis		
Schwarzenberg, den	Andrea Förster Sachgebietsleiterin Kreisstraßenbau	Schwarzenberg, den	Andreas Herold Referatsleiter Straßen

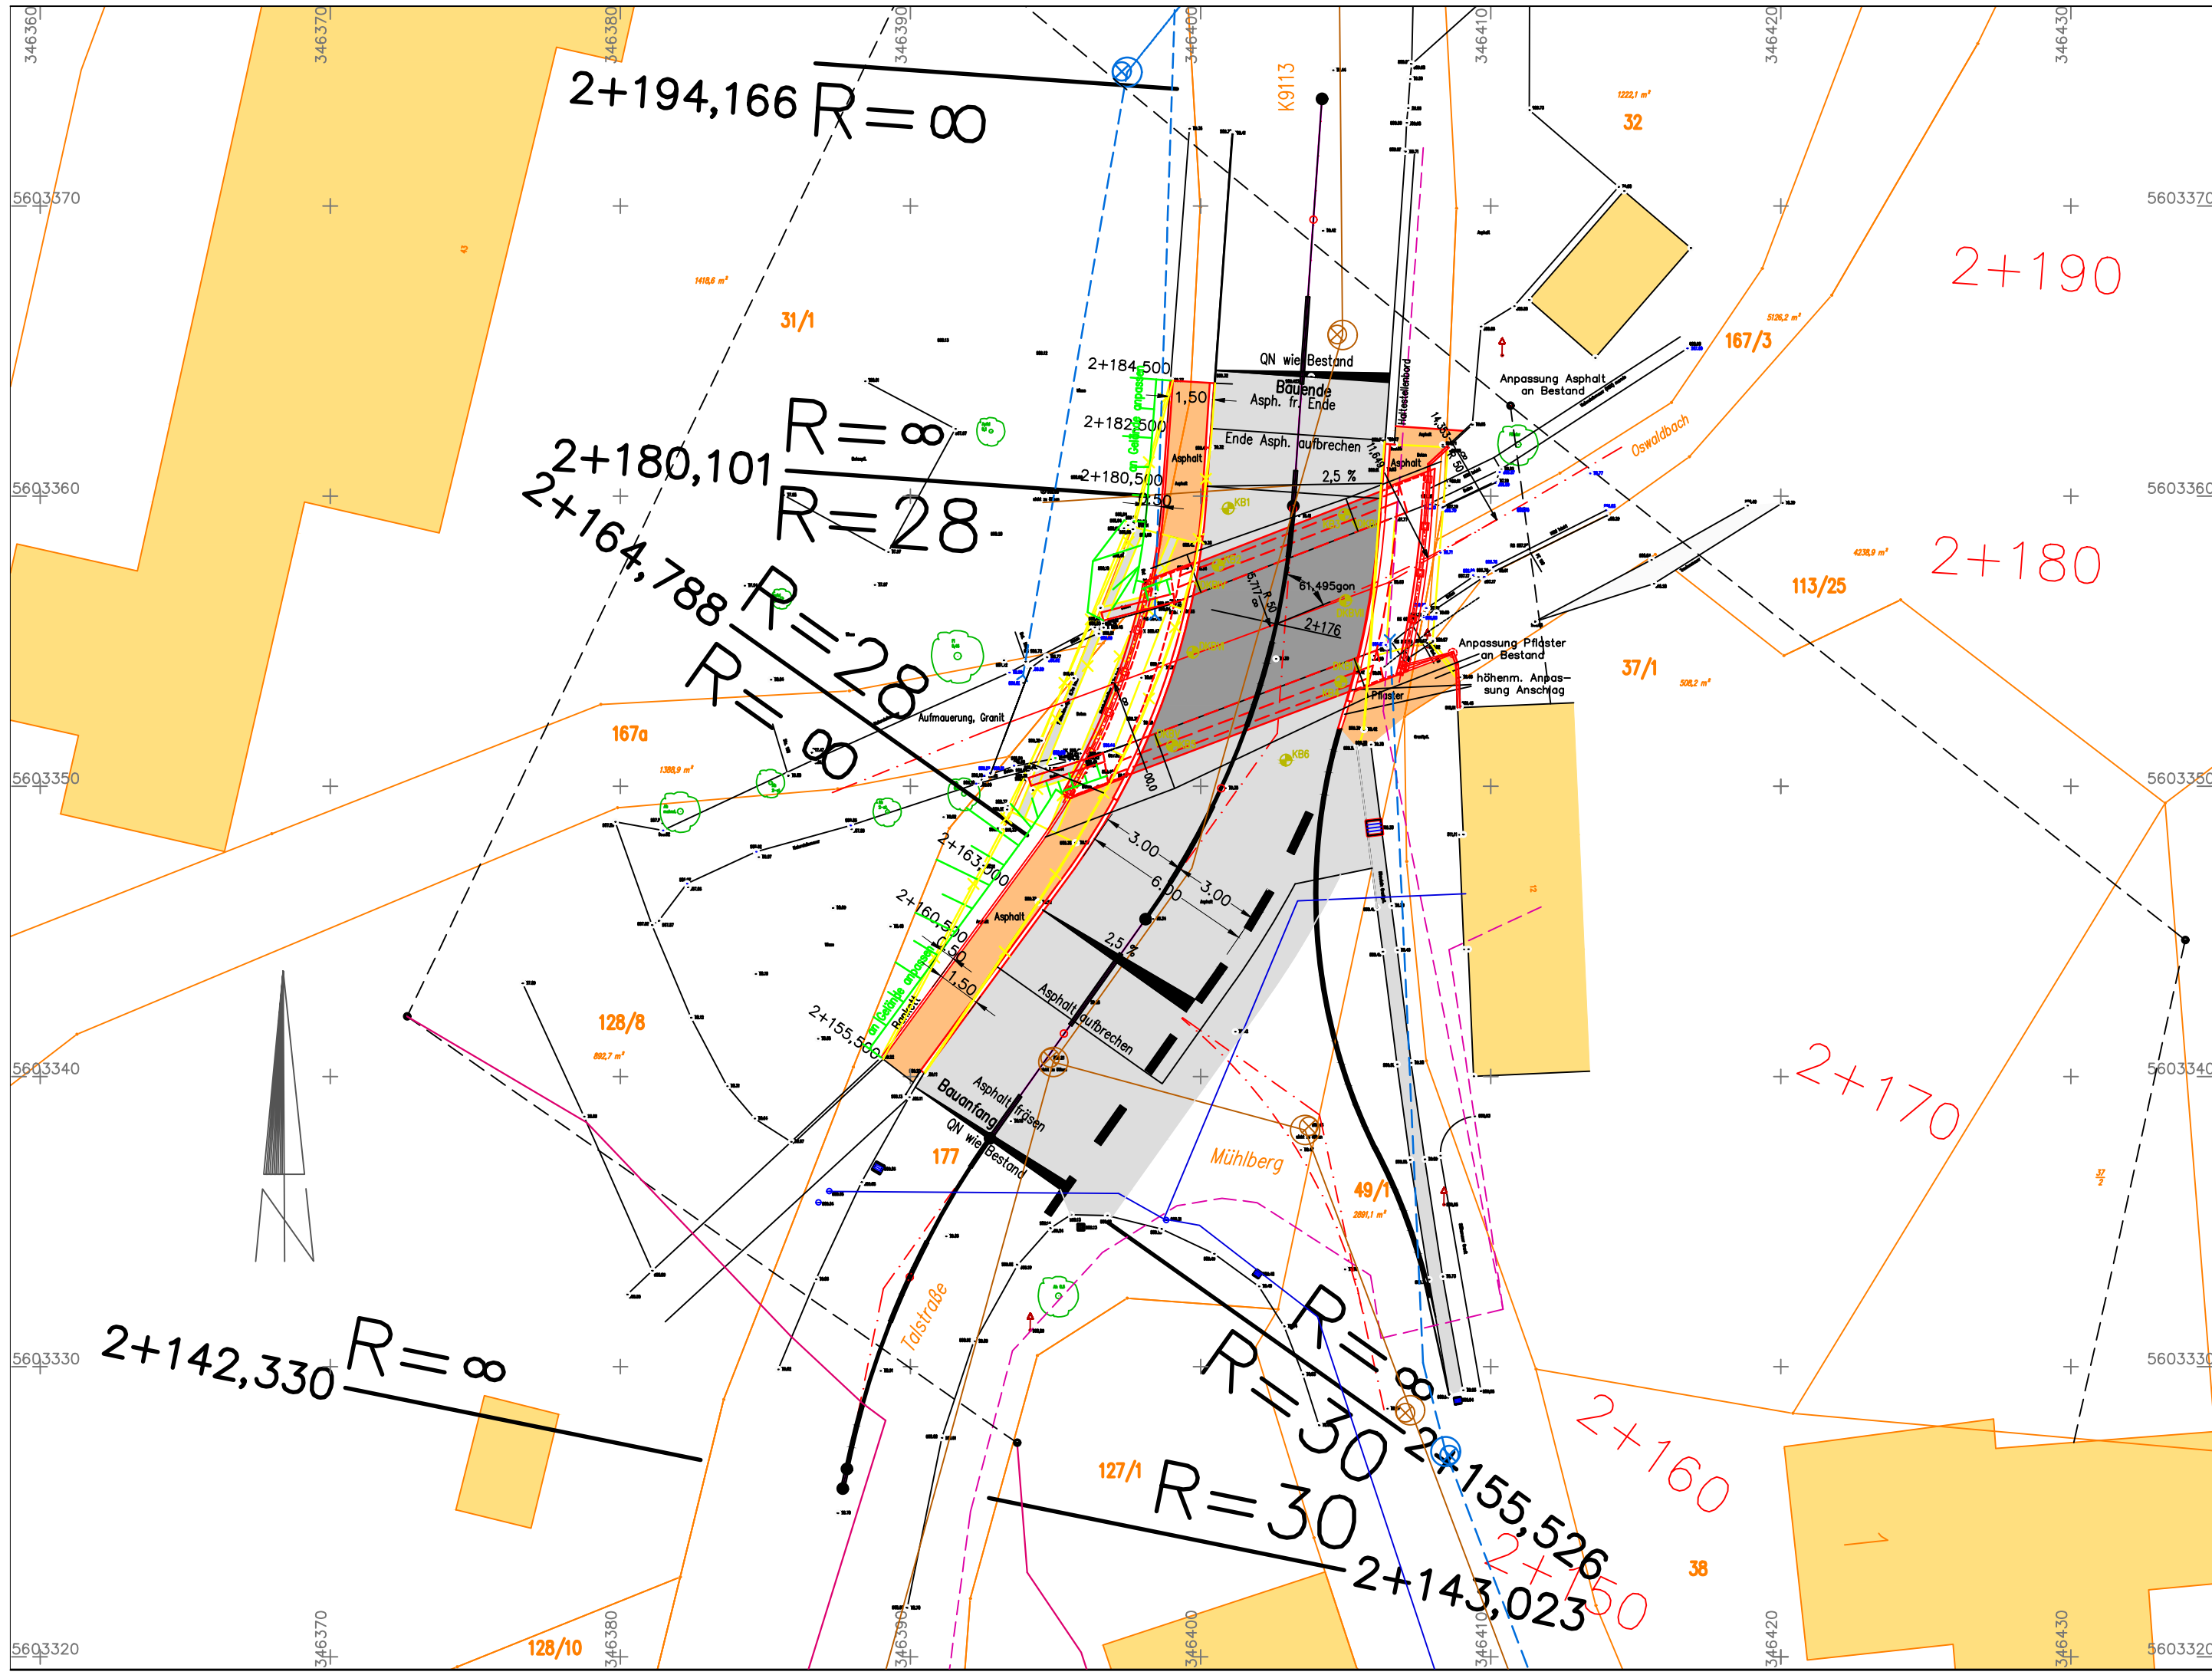

Abbruch
Füllstabgeländer
Asphalt neu, Bauwerk
Gehweg, Pflaster/Asphalt
Überbau, außen, verd. Linie
Fahrbahnmarkierung
Regen-, Schmutzwasserk.

Schramm- Hoch- Tiefbord
Stationierung
Ausrundung Achse
Querneigung
Trinkwasser
Enviatel, geplant
Freileitung, Stromkabel (NS)

2+150
R=30
2,5 %

Nr.	Art der Änderung	Datum	Zeichen
LANDRATSAMT ERZGEBIRGSKREIS Abteilung 4: Bau, Verkehr und Umwelt Referat Straßen Paul-Jenisius-Straße 24 09456 Annaberg-Buchholz Tel.: 03771 277-7180 Fax: 03711 227-7183 E-Mail: strassen@kreis-erz.de		Bearbeitet: Bernd Gerber	
		Geprüft:	
		Projekt-Nr.:	
LANDRATSAMT ERZGEBIRGSKREIS Straßenbauverwaltung: Straße: K 9113 Bauvorhaben: Überbauerneuerung Brücke BW 06 Gemarkung: Waschleithe		Unterlage 5	
		Blatt-Nr.. 1	
		Projekt-Nr..	
Bauwerk:		Datum	Zeichen
Nummer 6 Brücke über den Oswaldbach		Bearb.	
		Gez.	
		Geprüft	
Plandarstellung:		ASB-Nr.: 5442 803	
Lageplan		Bauwerksplan:	
		Maßstab: 1 : 200	
aufgestellt: Landratsamt Erzgebirgskreis		genehmigt: Landratsamt Erzgebirgskreis	
Schwarzenberg, den		Schwarzenberg, den	
Andrea Förster Sachgebietsleiterin Kreisstraßenbau		Andreas Herold Referatsleiter Straßen	